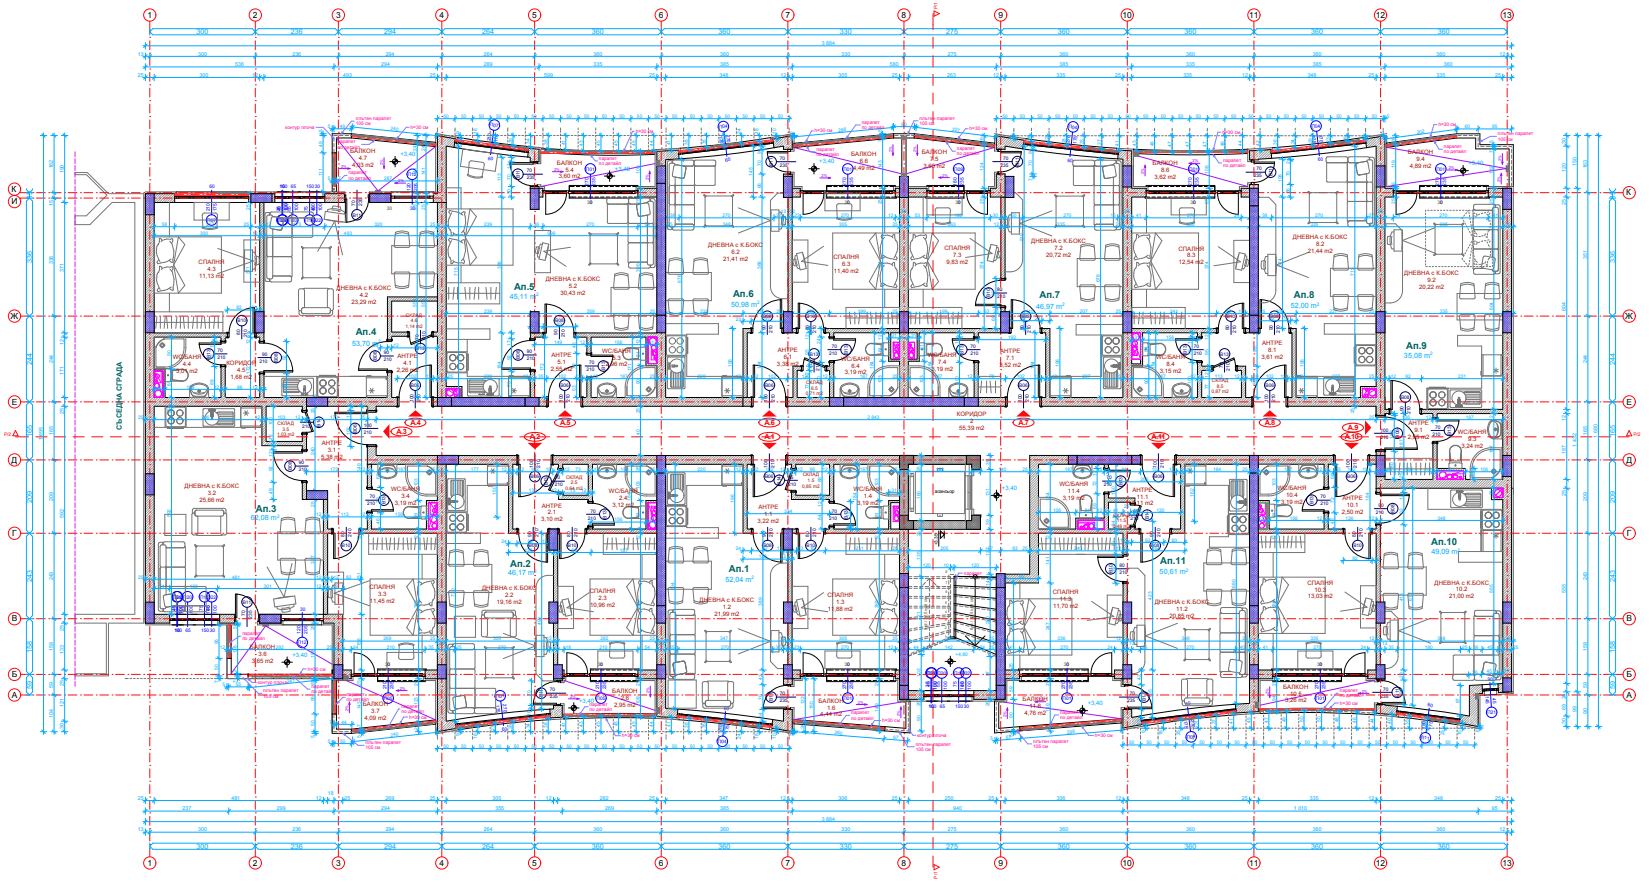

№	ПОМЕЩЕНИЕ	S	ПОД	СТЕНИ	ТАВАН
	АПАРТАМЕНТ 1 - 52,04 m2				
1.1	АНТРЕ	2.22	ГРАНИТОГРЕС	ОКЛЕЕН	ОКЛЕЕН
1.2	ДНЕВНА С К.БОКС	21.93	ЛАМИНАТ	ОКЛЕЕН	ОКЛЕЕН
1.3	СПАЛНЯ	11.84	ЛАМИНАТ	ОКЛЕЕН	ОКЛЕЕН
1.4	WC/БАНЯ	3.13	ГРАНИТОГРЕС	ФАЙЕНС	ОКЛЕЕН
1.5	СКЛАД	0.85	ЛАМИНАТ	ОКЛЕЕН	ОКЛЕЕН
1.6	БАЛКОН	4.61	ГРАНИТОГРЕС		
	АПАРТАМЕНТ 2 - 46,17 m2				
2.1	АНТРЕ	3.10	ГРАНИТОГРЕС	ОКЛЕЕН	ОКЛЕЕН
2.2	ДНЕВНА С К.БОКС	19.16	ЛАМИНАТ	ОКЛЕЕН	ОКЛЕЕН
2.3	СПАЛНЯ	10.92	ЛАМИНАТ	ОКЛЕЕН	ОКЛЕЕН
2.4	WC/БАНЯ	2.13	ГРАНИТОГРЕС	ФАЙЕНС	СОЛ+ВОЯ
2.5	СКЛАД	1.14	ЛАМИНАТ	ОКЛЕЕН	ОКЛЕЕН
2.6	БАЛКОН	2.25	ГРАНИТОГРЕС		
	АПАРТАМЕНТ 3 - 62,08 m2				
3.1	АНТРЕ	6.38	ГРАНИТОГРЕС	ОКЛЕЕН	ОКЛЕЕН
3.2	ДНЕВНА С К.БОКС	25.66	ЛАМИНАТ	ОКЛЕЕН	ОКЛЕЕН
3.3	СПАЛНЯ	11.45	ЛАМИНАТ	ОКЛЕЕН	ОКЛЕЕН
3.4	WC/БАНЯ	3.19	ГРАНИТОГРЕС	ФАЙЕНС	ОКЛЕЕН
3.5	СКЛАД	1.65	ЛАМИНАТ	ОКЛЕЕН	ОКЛЕЕН
3.6	БАЛКОН	4.99	ГРАНИТОГРЕС		
3.7	БАЛКОН	2.25	ГРАНИТОГРЕС		
	АПАРТАМЕНТ 4 - 53,70 m2				
4.1	АНТРЕ	2.25	ГРАНИТОГРЕС	ОКЛЕЕН	ОКЛЕЕН
4.2	ДНЕВНА С К.БОКС	23.29	ЛАМИНАТ	ОКЛЕЕН	ОКЛЕЕН
4.3	СПАЛНЯ	11.13	ЛАМИНАТ	ОКЛЕЕН	ОКЛЕЕН
4.4	WC/БАНЯ	3.21	ГРАНИТОГРЕС	ФАЙЕНС	ОКЛЕЕН
4.5	КОРИДОР	1.68	ГРАНИТОГРЕС	ОКЛЕЕН	ОКЛЕЕН
4.6	СКЛАД	1.14	ЛАМИНАТ	ОКЛЕЕН	ОКЛЕЕН
4.7	БАЛКОН	4.61	ГРАНИТОГРЕС		
	АПАРТАМЕНТ 5 - 45,11 m2				
5.1	АНТРЕ	2.64	ГРАНИТОГРЕС	ОКЛЕЕН	ОКЛЕЕН
5.2	ДНЕВНА С К.БОКС	30.43	ЛАМИНАТ	ОКЛЕЕН	ОКЛЕЕН
5.3	WC/БАНЯ	2.86	ГРАНИТОГРЕС	ФАЙЕНС	ОКЛЕЕН
5.4	БАЛКОН	2.25	ГРАНИТОГРЕС		
	АПАРТАМЕНТ 6 - 50,98 m2				
6.1	АНТРЕ	3.22	ГРАНИТОГРЕС	ОКЛЕЕН	ОКЛЕЕН
6.2	ДНЕВНА С К.БОКС	21.41	ЛАМИНАТ	ОКЛЕЕН	ОКЛЕЕН
6.3	СПАЛНЯ	11.40	ЛАМИНАТ	ОКЛЕЕН	ОКЛЕЕН
6.4	WC/БАНЯ	3.19	ГРАНИТОГРЕС	ФАЙЕНС	СОЛ+ВОЯ
6.5	СКЛАД	1.17	ЛАМИНАТ	ОКЛЕЕН	ОКЛЕЕН
6.6	БАЛКОН	4.49	ГРАНИТОГРЕС		
	АПАРТАМЕНТ 7 - 46,97 m2				
7.1	АНТРЕ	2.62	ГРАНИТОГРЕС	ОКЛЕЕН	ОКЛЕЕН
7.2	ДНЕВНА С К.БОКС	22.72	ЛАМИНАТ	ОКЛЕЕН	ОКЛЕЕН
7.3	СПАЛНЯ	9.83	ЛАМИНАТ	ОКЛЕЕН	ОКЛЕЕН
7.4	WC/БАНЯ	3.19	ГРАНИТОГРЕС	ФАЙЕНС	ОКЛЕЕН
7.5	СКЛАД	1.17	ЛАМИНАТ	ОКЛЕЕН	ОКЛЕЕН
7.6	БАЛКОН	4.49	ГРАНИТОГРЕС		
	АПАРТАМЕНТ 8 - 52,00 m2				
8.1	АНТРЕ	2.25	ГРАНИТОГРЕС	ОКЛЕЕН	ОКЛЕЕН
8.2	ДНЕВНА С К.БОКС	21.44	ЛАМИНАТ	ОКЛЕЕН	ОКЛЕЕН
8.3	СПАЛНЯ	12.54	ЛАМИНАТ	ОКЛЕЕН	ОКЛЕЕН
8.4	WC/БАНЯ	3.15	ГРАНИТОГРЕС	ФАЙЕНС	ОКЛЕЕН
8.5	КОШЕР	0.67	ГРАНИТОГРЕС	ОКЛЕЕН	ОКЛЕЕН
8.6	СКЛАД	1.17	ЛАМИНАТ	ОКЛЕЕН	ОКЛЕЕН
8.7	БАЛКОН	4.89	ГРАНИТОГРЕС		
	АПАРТАМЕНТ 9 - 35,08 m2				
9.1	АНТРЕ	3.61	ГРАНИТОГРЕС	ОКЛЕЕН	ОКЛЕЕН
9.2	ДНЕВНА С К.БОКС	20.22	ЛАМИНАТ	ОКЛЕЕН	ОКЛЕЕН
9.3	СПАЛНЯ	11.03	ЛАМИНАТ	ОКЛЕЕН	ОКЛЕЕН
9.4	WC/БАНЯ	3.24	ГРАНИТОГРЕС	ФАЙЕНС	ОКЛЕЕН
9.5	СКЛАД	1.65	ЛАМИНАТ	ОКЛЕЕН	ОКЛЕЕН
9.6	БАЛКОН	4.89	ГРАНИТОГРЕС		
	АПАРТАМЕНТ 10 - 49,09 m2				
10.1	АНТРЕ	2.50	ГРАНИТОГРЕС	ОКЛЕЕН	ОКЛЕЕН
10.2	ДНЕВНА С К.БОКС	21.00	ЛАМИНАТ	ОКЛЕЕН	ОКЛЕЕН
10.3	СПАЛНЯ	13.03	ЛАМИНАТ	ОКЛЕЕН	ОКЛЕЕН
10.4	WC/БАНЯ	3.19	ГРАНИТОГРЕС	ФАЙЕНС	ОКЛЕЕН
10.5	СКЛАД	1.65	ЛАМИНАТ	ОКЛЕЕН	ОКЛЕЕН
10.6	БАЛКОН	4.89	ГРАНИТОГРЕС		
	АПАРТАМЕНТ 11 - 50,99 m2				
11.1	АНТРЕ	2.64	ГРАНИТОГРЕС	ОКЛЕЕН	ОКЛЕЕН
11.2	ДНЕВНА С К.БОКС	21.49	ЛАМИНАТ	ОКЛЕЕН	ОКЛЕЕН
11.3	СПАЛНЯ	11.70	ЛАМИНАТ	ОКЛЕЕН	ОКЛЕЕН
11.4	WC/БАНЯ	3.19	ГРАНИТОГРЕС	ФАЙЕНС	ОКЛЕЕН
11.5	СКЛАД	1.65	ЛАМИНАТ	ОКЛЕЕН	ОКЛЕЕН
11.6	БАЛКОН	4.76	ГРАНИТОГРЕС		
	ОБЩИ ПОМЕЩЕНИЯ				
0.1	ТРИБУНИ/ГАЛЕРИЯ	60.78	ГРАНИТОГРЕС	ОКЛЕЕН	ОКЛЕЕН

ЗАСТРОЕНА ПЛОЩ
616.50 m2

АПАРТАМЕНТ 1 - 52.04 m2
АПАРТАМЕНТ 2 - 46.17 m2
АПАРТАМЕНТ 3 - 62.08 m2
АПАРТАМЕНТ 4 - 53.70 m2
АПАРТАМЕНТ 5 - 45.11 m2
АПАРТАМЕНТ 6 - 50.98 m2
АПАРТАМЕНТ 7 - 46.97 m2
АПАРТАМЕНТ 8 - 52.00 m2
АПАРТАМЕНТ 9 - 35.08 m2
АПАРТАМЕНТ 10 - 49.09 m2
АПАРТАМЕНТ 11 - 50.99 m2

РЕВИЗИИ:

ЛЕГЕНДА :

Тръгнат зид
Стоманобетонова конструкция

90 / 100 — Шир. на проходен Вис. на проходен
90 / 239 — Шир. на врата Вис. на врата

АПАРТАМЕНТ 1 / 65.62 m2 — Апартамент номер площ
АНТРЕ 1 / 65.62 m2 — Помещение номер площ
Ап.1 — Вход на апартамент
P1 — Номер на разрез
Фасада, посока

ЗАБЕЛЕЖКИ :

1. Всички размери са в сантиметри.
2. Стоманобетонови работи да се изпълняват конструктивния проект.
3. Всички размери са задължи. Евт. кота са от кота готов под.
4. Всички размери измерени са от кота готов под. Алуминиевите врати и прозорци са по мерки от място.
5. Всички инсталации да се изпълняват задължително по конкретните проекти
6. След проправяне на инсталациите - обновяването на мотажните щиментов да се извършат задължително с материали от оригинала.
7. Всички видове материали, обработка на повърхностите и избор на цветовете да се съгласуват с Проектанта.
8. Детайли и монтажни планове да се разработят в съгласие с Проектанта и Инвеститора.
9. Всички тръбопроводи за инсталациите, освен тавана и вътрешни стенни облицовки се предават на разработка на отделен проект "Интериорни".
10. При неясноти и възникнали въпроси по време на изпълнение да се търси консултация с Проектантите по специалностите.
11. Всички видове материали да се уведомява незабавно Главния проектант.
12. При изпълнение на строителството да се спазват всички изисквания по оценка на труда

Адрес:
ул.Обединение 12
тел. 850128;
тел/факс: 811579
office@ad8.com

ОБЕКТ:
ЖИЛИЩНА СГРАДА
в УПИ VII - 5298, 5299, 5300, 5301
в кв. 262, гр. Поморие

Инвеститор: "ДМН ГРУП"

Ръководител фирма:
арх. Д. Шарванов

Архитект:
арх. А. Костадинова

Конструктор:
инж. С. Русева

Електроосборудване:
инж. А. Славова

Водоснабдяване и канализация:
инж. Цв. Стойкова

РАЗПРЕДЕЛЕНИЕ
ПЪРВИ ЕТАЖ
КОТА +3.40=4.40

част: АРХ. мащаб 1:50

фаза : Т.П.

дата : 09. 2008

ЧЕРТЕЖ No: 3