
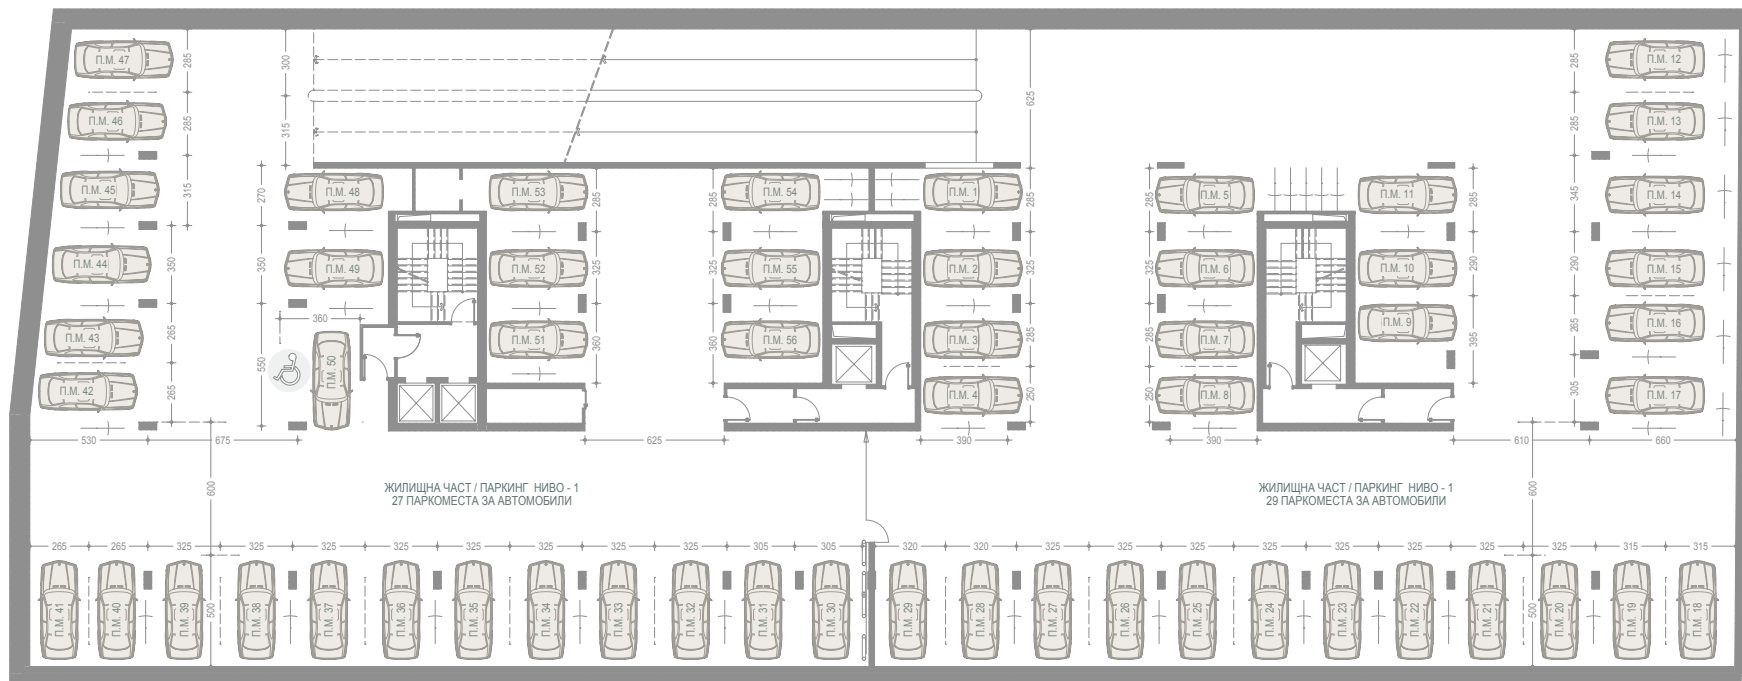


РАЗПРЕДЕЛЕНИЕ КОТА -6.00 - ПОДЗЕМЕН ПАРКИНГ М 1:200
 СГРАДА СЪС СМЕСЕНО ПРЕДНАЗНАЧЕНИЕ С ЖИЛИЩА, МАГАЗИНИ, ОФИСИ
 и подземен паркинг в УПИ II 3342, 3536 от кв. 20, м. "Малинова долина", гр. София

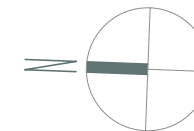

ПАРКОМЯСТО 1	16.62 m2	ПАРКОМЯСТО 12	17.80 m2	ПАРКОМЯСТО 23	16.11 m2	ПАРКОМЯСТО 34	16.11 m2	ПАРКОМЯСТО 45	15.47 m2
ПАРКОМЯСТО 2	14.15 m2	ПАРКОМЯСТО 13	17.66 m2	ПАРКОМЯСТО 24	16.11 m2	ПАРКОМЯСТО 35	16.11 m2	ПАРКОМЯСТО 46	14.05 m2
ПАРКОМЯСТО 3	12.50 m2	ПАРКОМЯСТО 14	21.25 m2	ПАРКОМЯСТО 25	16.11 m2	ПАРКОМЯСТО 36	16.11 m2	ПАРКОМЯСТО 47	14.19 m2
ПАРКОМЯСТО 4	11.19 m2	ПАРКОМЯСТО 15	17.84 m2	ПАРКОМЯСТО 26	16.11 m2	ПАРКОМЯСТО 37	16.11 m2	ПАРКОМЯСТО 48	13.26 m2
ПАРКОМЯСТО 5	16.86 m2	ПАРКОМЯСТО 16	16.39 m2	ПАРКОМЯСТО 27	16.11 m2	ПАРКОМЯСТО 38	16.11 m2	ПАРКОМЯСТО 49	15.38 m2
ПАРКОМЯСТО 6	14.15 m2	ПАРКОМЯСТО 17	18.64 m2	ПАРКОМЯСТО 28	15.80 m2	ПАРКОМЯСТО 39	16.11 m2	ПАРКОМЯСТО 50	18.98 m2
ПАРКОМЯСТО 7	12.50 m2	ПАРКОМЯСТО 18	15.62 m2	ПАРКОМЯСТО 29	15.90 m2	ПАРКОМЯСТО 40	13.11 m2	ПАРКОМЯСТО 51	15.86 m2
ПАРКОМЯСТО 8	11.19 m2	ПАРКОМЯСТО 19	15.57 m2	ПАРКОМЯСТО 30	15.19 m2	ПАРКОМЯСТО 41	13.25 m2	ПАРКОМЯСТО 52	14.15 m2
ПАРКОМЯСТО 9	17.28 m2	ПАРКОМЯСТО 20	16.11 m2	ПАРКОМЯСТО 31	15.05 m2	ПАРКОМЯСТО 42	13.31 m2	ПАРКОМЯСТО 53	14.70 m2
ПАРКОМЯСТО 10	12.73 m2	ПАРКОМЯСТО 21	16.11 m2	ПАРКОМЯСТО 32	16.11 m2	ПАРКОМЯСТО 43	13.20 m2	ПАРКОМЯСТО 54	16.62 m2
ПАРКОМЯСТО 11	16.86 m2	ПАРКОМЯСТО 22	16.11 m2	ПАРКОМЯСТО 33	16.11 m2	ПАРКОМЯСТО 44	17.25 m2	ПАРКОМЯСТО 55	14.15 m2
								ПАРКОМЯСТО 56	15.86 m2