




Етаж 1 / Кота +0,00м.



СХЕМА НА КОМПЛЕКСА

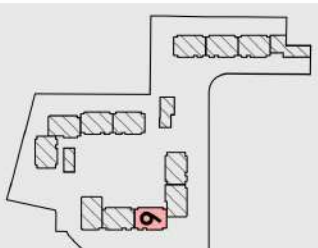

Площ на апартаментите

СЕКЦИЯ 6

АП.1 - 114.32 м²
АП.2 - 136.57 м²

ПЛОЩ НА НИВОТО - 624.26 м²


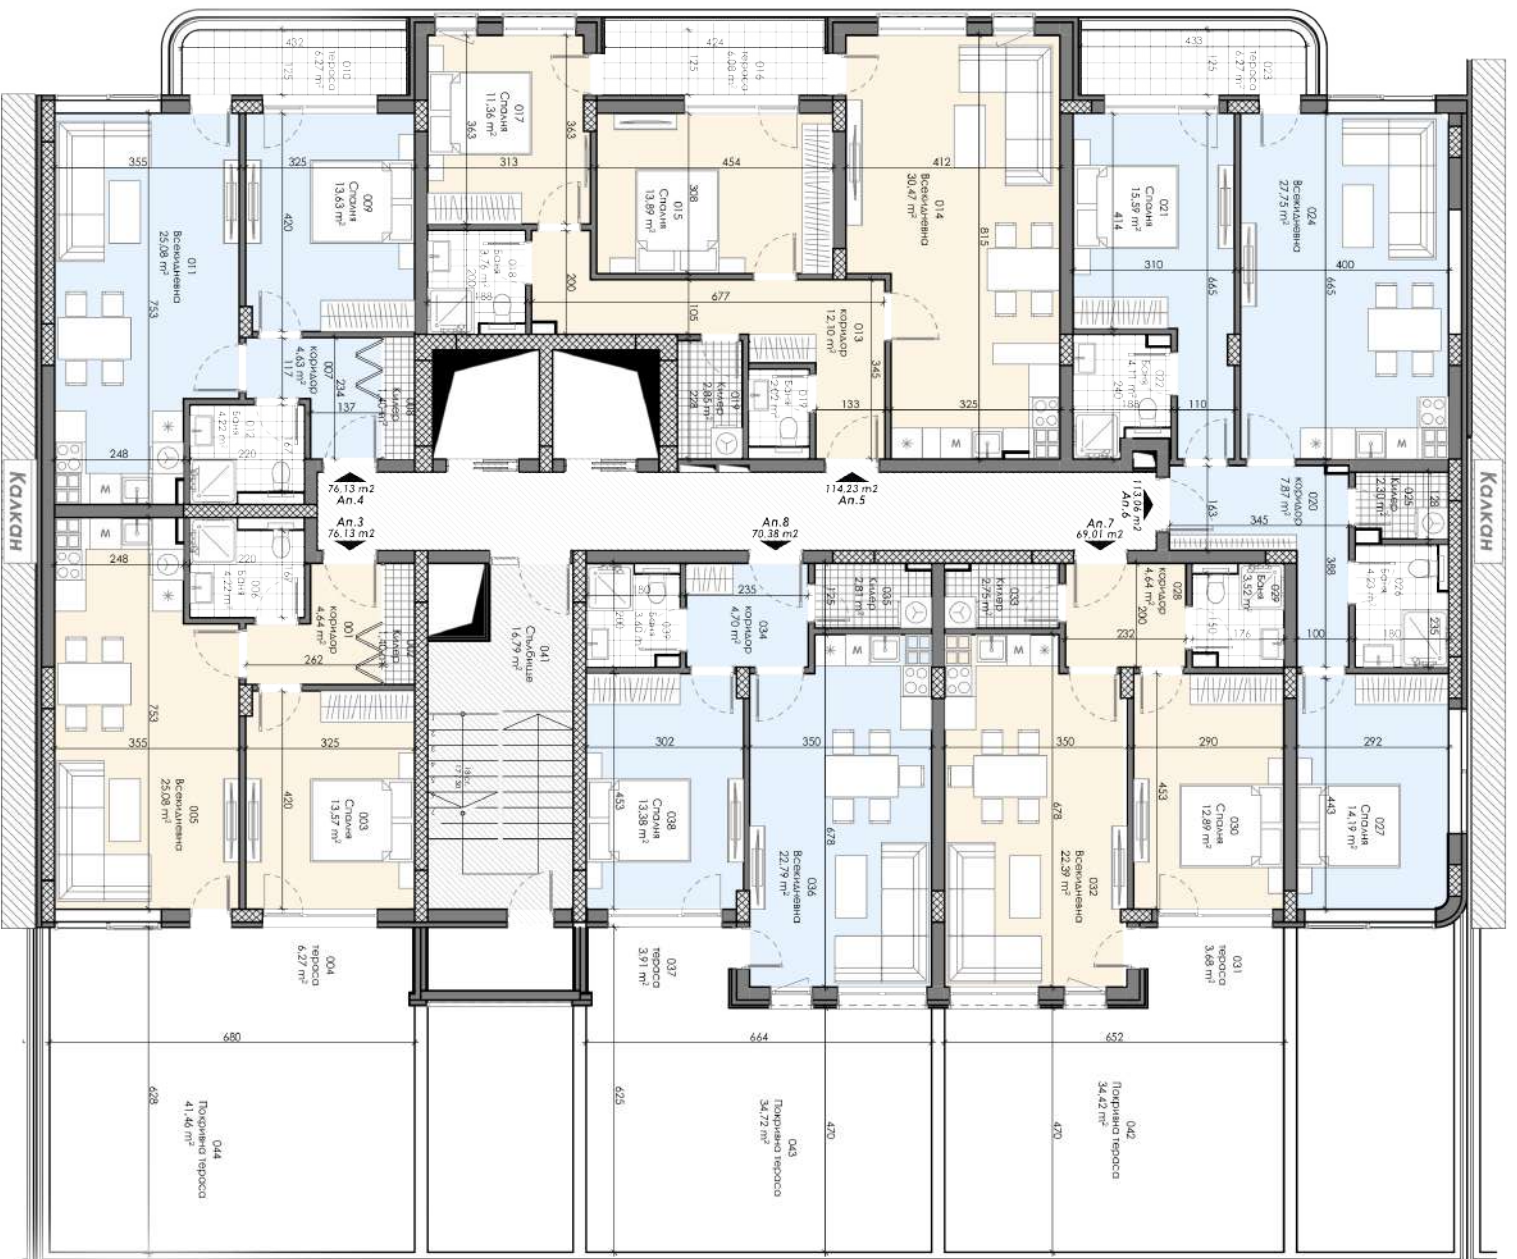


СХЕМА НА КОМПЛЕКСА

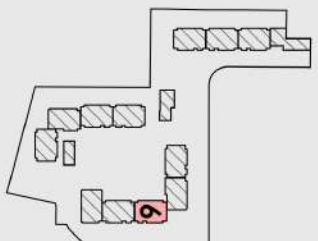

Площ на апартаментите

СЕКЦИЯ 6

- Ап.3 - 76,13 м²
- Ап.4 - 76,13 м²
- Ап.5 - 114,23 м²
- Ап.6 - 113,06 м²
- Ап.7 - 69,01 м²
- Ап.8 - 70,38 м²

ПЛОЩ НА НИВОТО - 499,33 м²

ЕТАЖ 3 / Кота +6,00м.


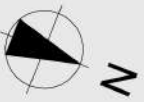


СХЕМА НА КОМПЛЕКСА

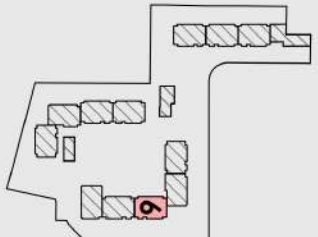

Площ на апартаментите

СЕКЦИЯ 6

- Ап.9 - 76,13 м²
- Ап.10 - 76,13 м²
- Ап.11 - 114,23 м²
- Ап.12 - 113,06 м²
- Ап.13 - 69,01 м²
- Ап.14 - 70,38 м²

ПЛОЩ НА НИВОТО - 499,33 м²



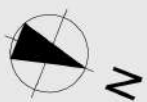


СХЕМА НА КОМПЛЕКСА

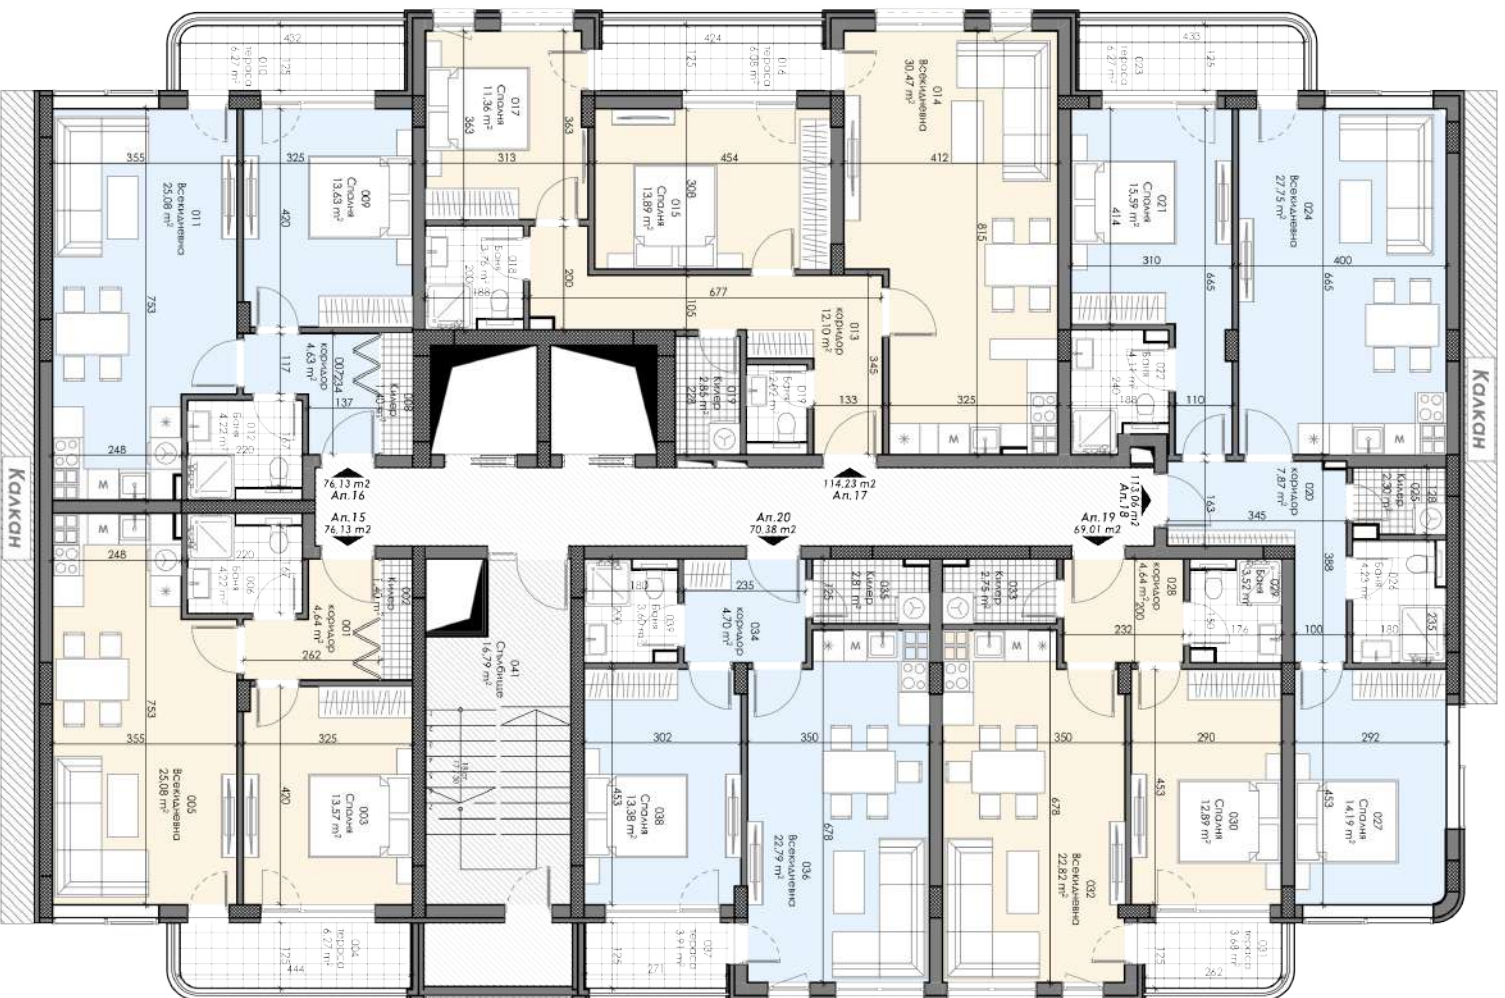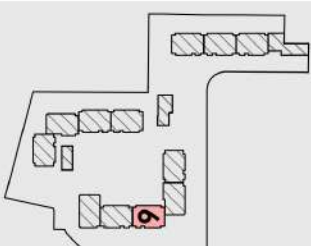

Площ на апартаментите

СЕКЦИЯ 6

- Ап.15 - 76,13 м²
- Ап.16 - 76,13 м²
- Ап.17 - 114,23 м²
- Ап.18 - 113,06 м²
- Ап.19 - 69,01 м²
- Ап.20 - 70,38 м²

ПЛОЩ НА НИВОТО - 499,33 м²

ЕТАЖ 5 / Кота +12,00м.



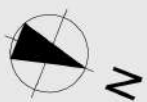


СХЕМА НА КОМПЛЕКСА

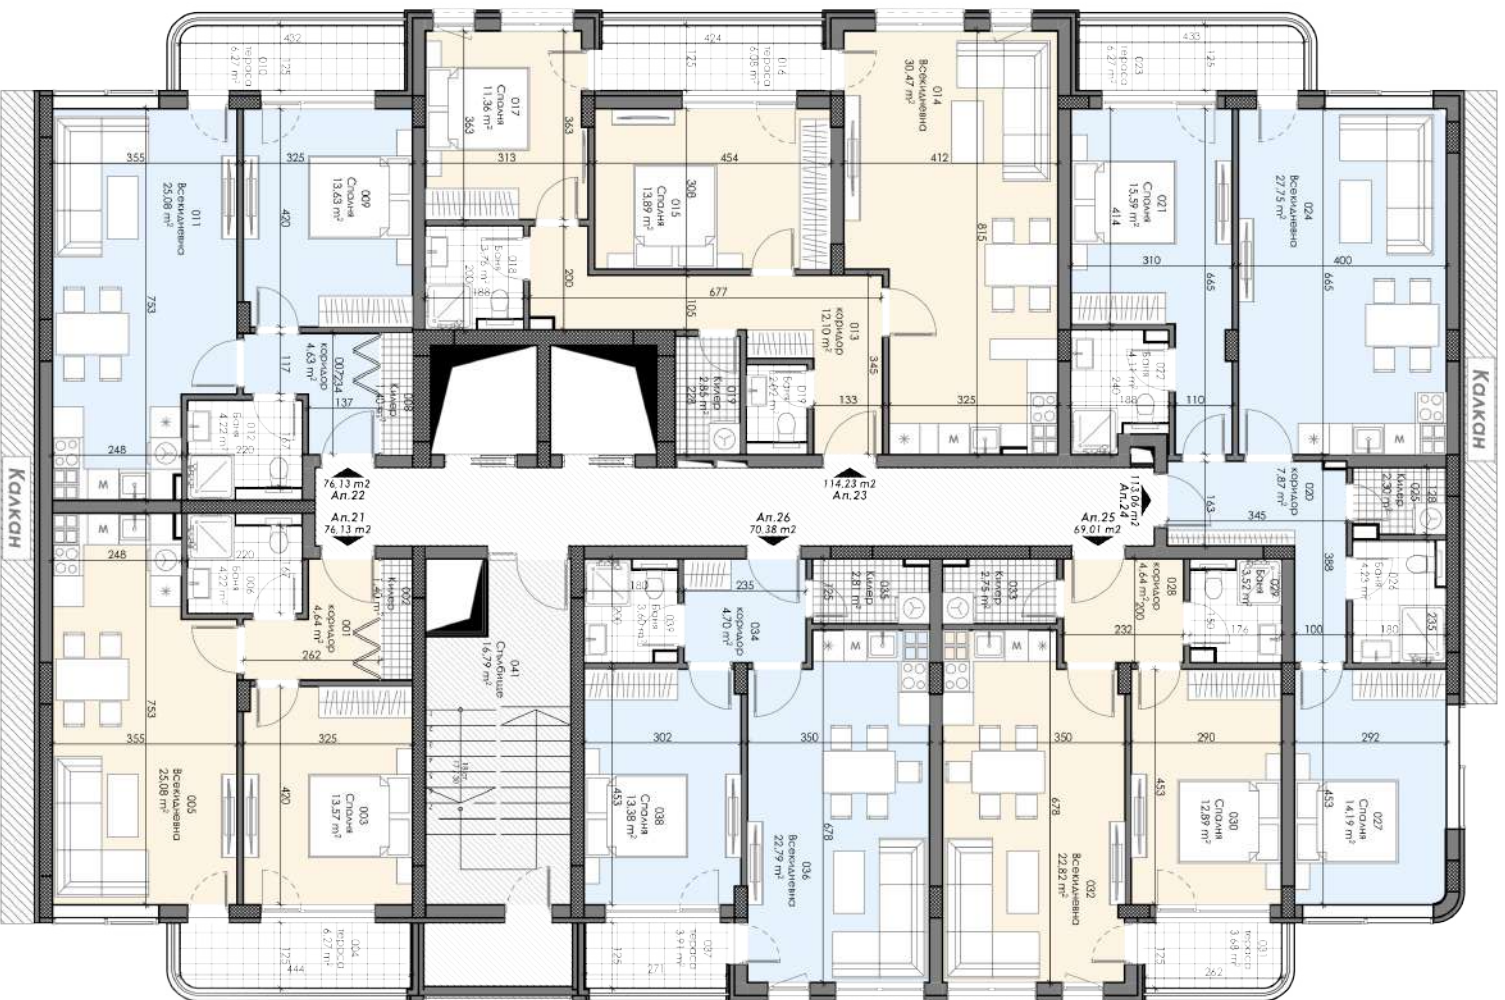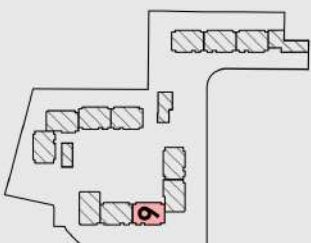

Площ на апартаментите

СЕКЦИЯ 6

- Ап.21 - 76,13 м²
- Ап.22 - 76,13 м²
- Ап.23 - 114,23 м²
- Ап.24 - 113,06 м²
- Ап.25 - 69,01 м²
- Ап.26 - 70,38 м²

ПЛОЩ НА НИВОТО - 499,33 м²

Етаж 6 / Кота +15,00м.



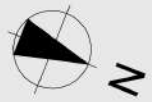


СХЕМА НА КОМПЛЕКСА

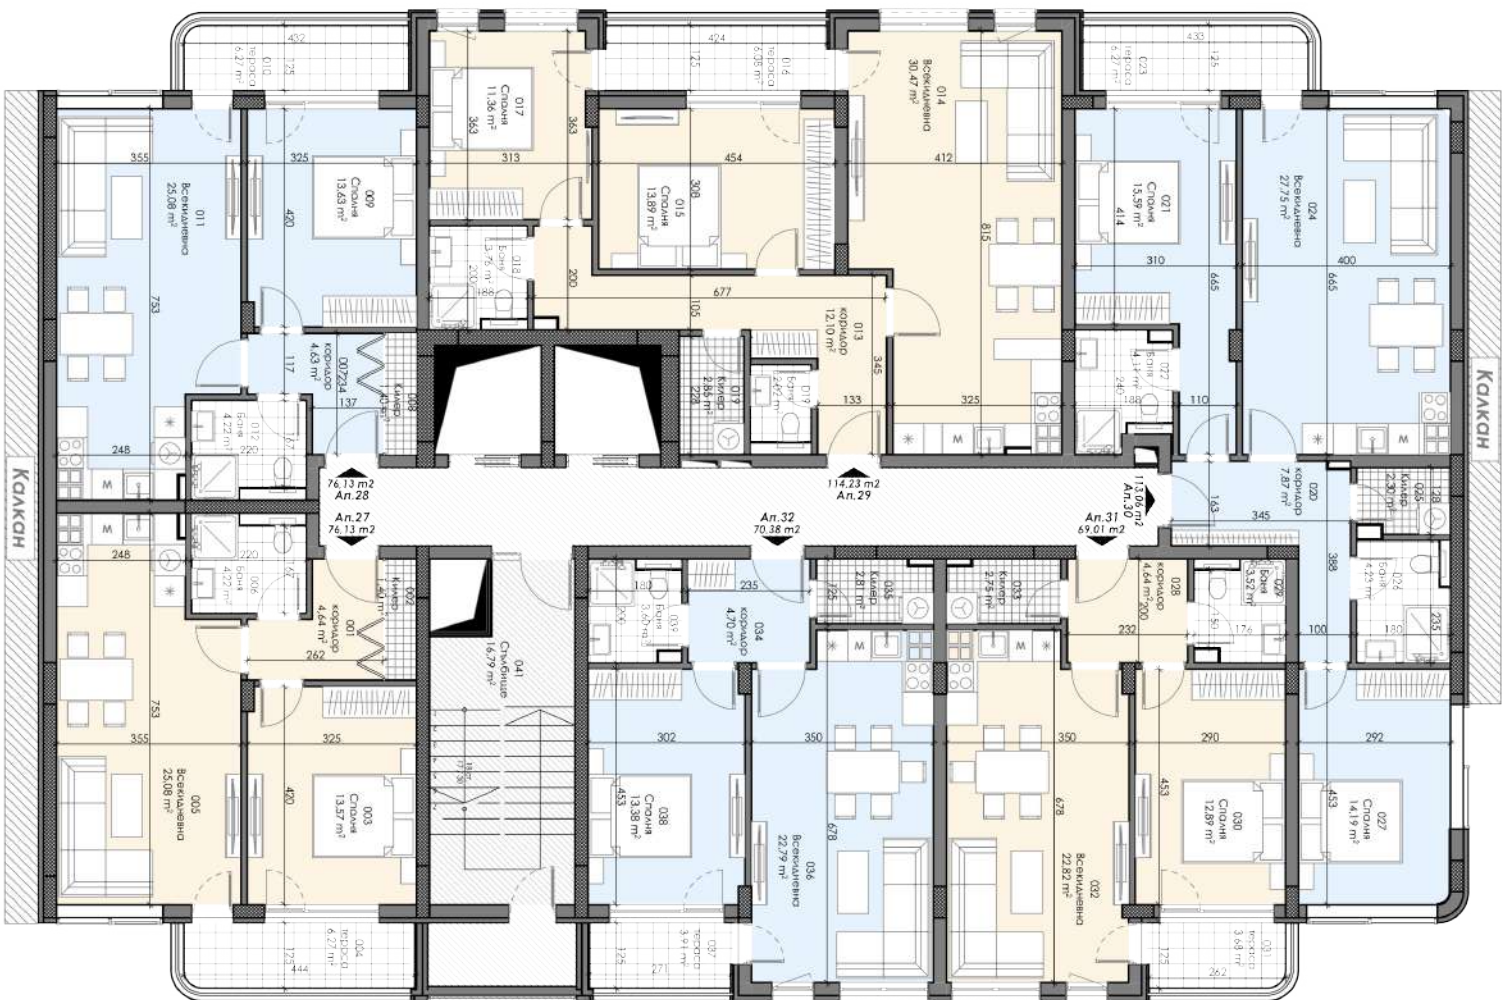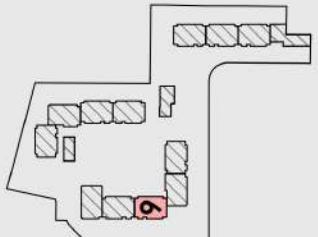

Площ на апартаментите

СЕКЦИЯ 6

- Ап.27 - 76,13 м²
- Ап.28 - 76,13 м²
- Ап.29 - 114,23 м²
- Ап.30 - 113,06 м²
- Ап.31 - 69,01 м²
- Ап.32 - 70,38 м²

ПЛОЩ НА НИВОТО - 499,33 м²

Етаж 7 / Кота +18,00м.



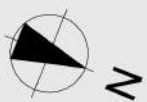


СХЕМА НА КОМПЛЕКСА

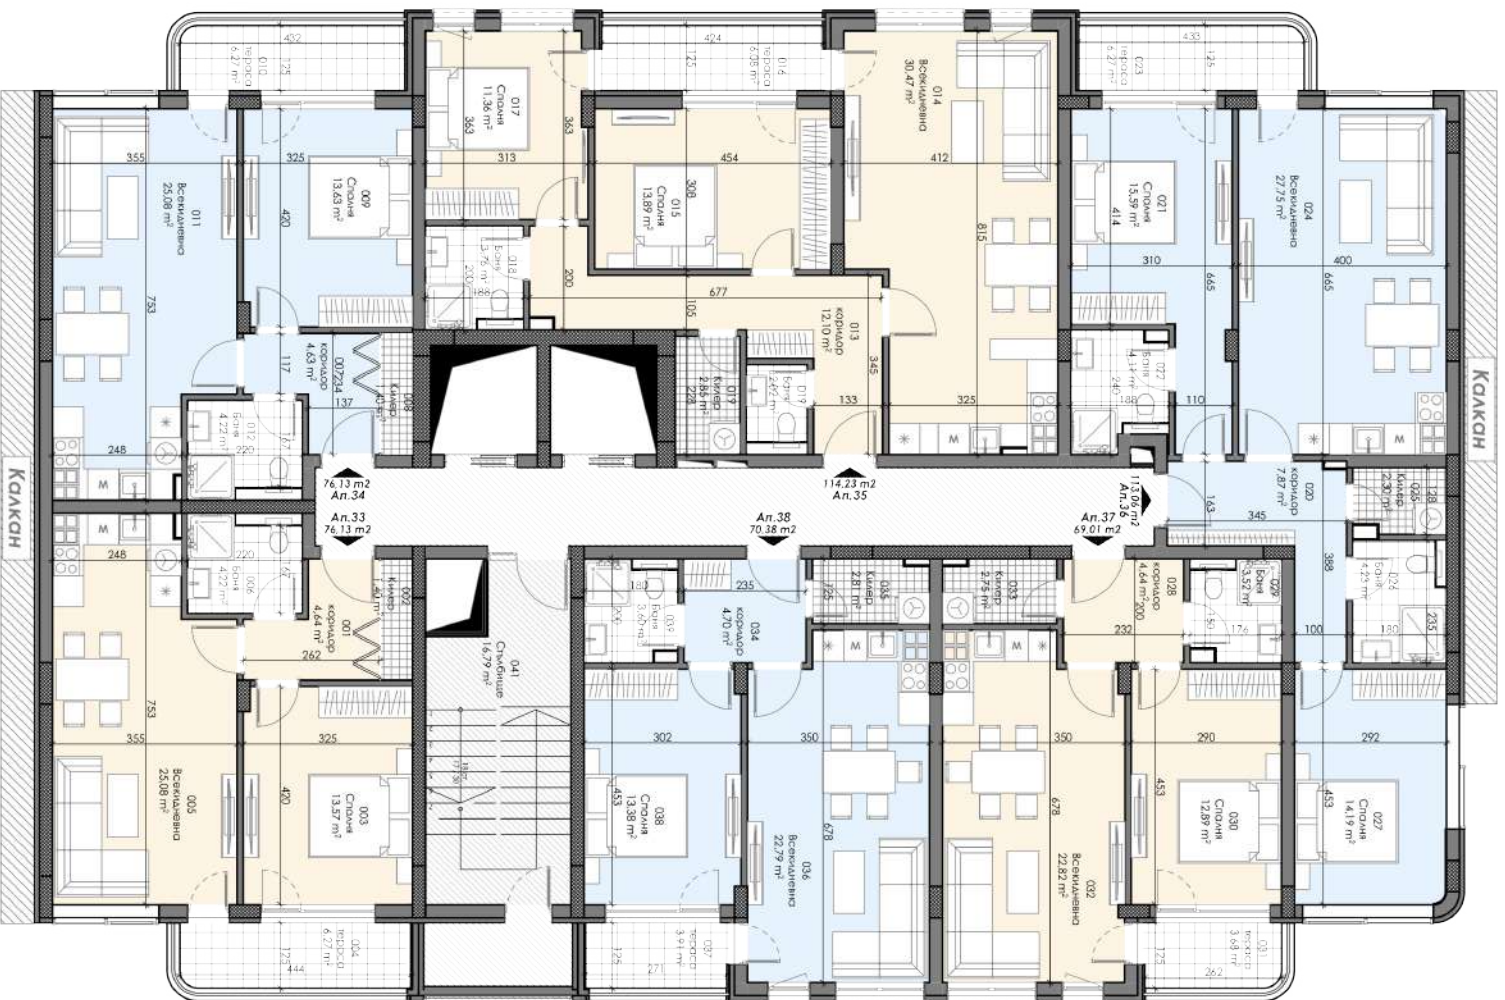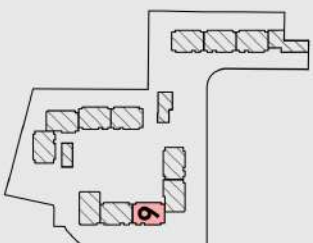

Площ на апартаментите

СЕКЦИЯ 6

- Ап.33 - 76,13 м²
- Ап.34 - 76,13 м²
- Ап.35 - 114,23 м²
- Ап.36 - 113,06 м²
- Ап.37 - 69,01 м²
- Ап.38 - 70,38 м²

ПЛОЩ НА НИВОТО - 499,33 м²

Етаж 8 / Кота +21,00м.



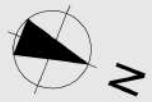


СХЕМА НА КОМПЛЕКСА

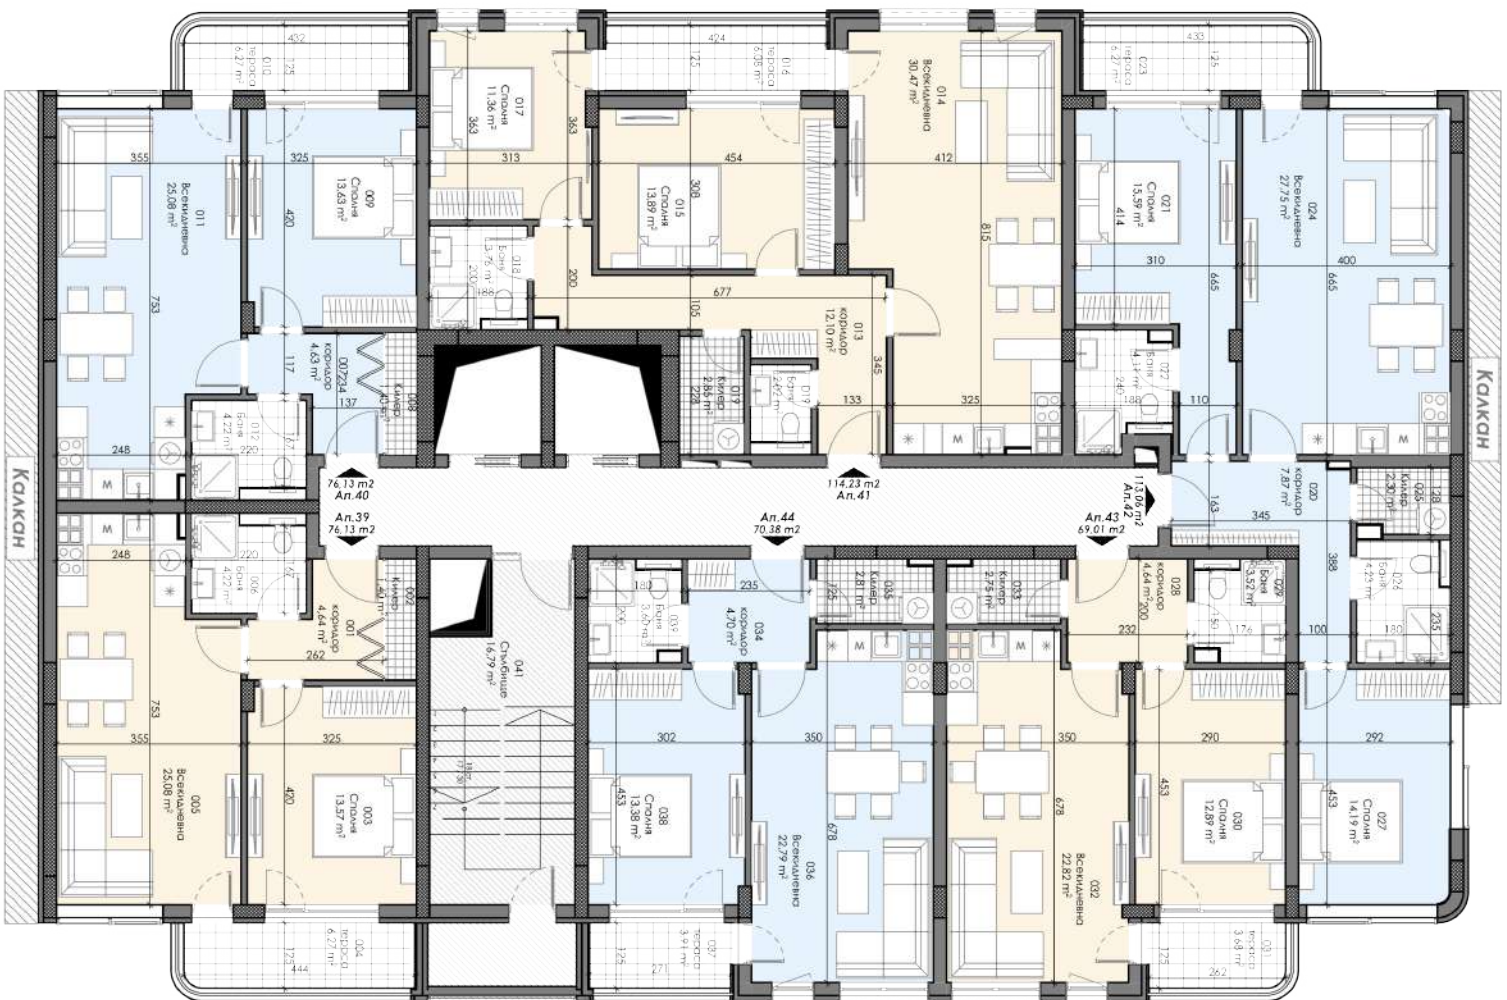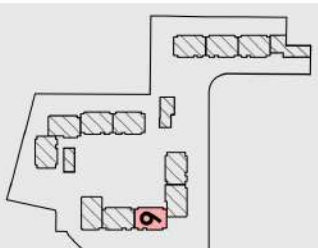

Площ на апартаментите

СЕКЦИЯ 6

- Ап.39 - 76,13 м²
- Ап.40 - 76,13 м²
- Ап.41 - 114,23 м²
- Ап.42 - 113,06 м²
- Ап.43 - 69,01 м²
- Ап.44 - 70,38 м²

ПЛОЩ НА НИВОТО - 499,33 м²

Етаж 9 / Кота +24,00м.


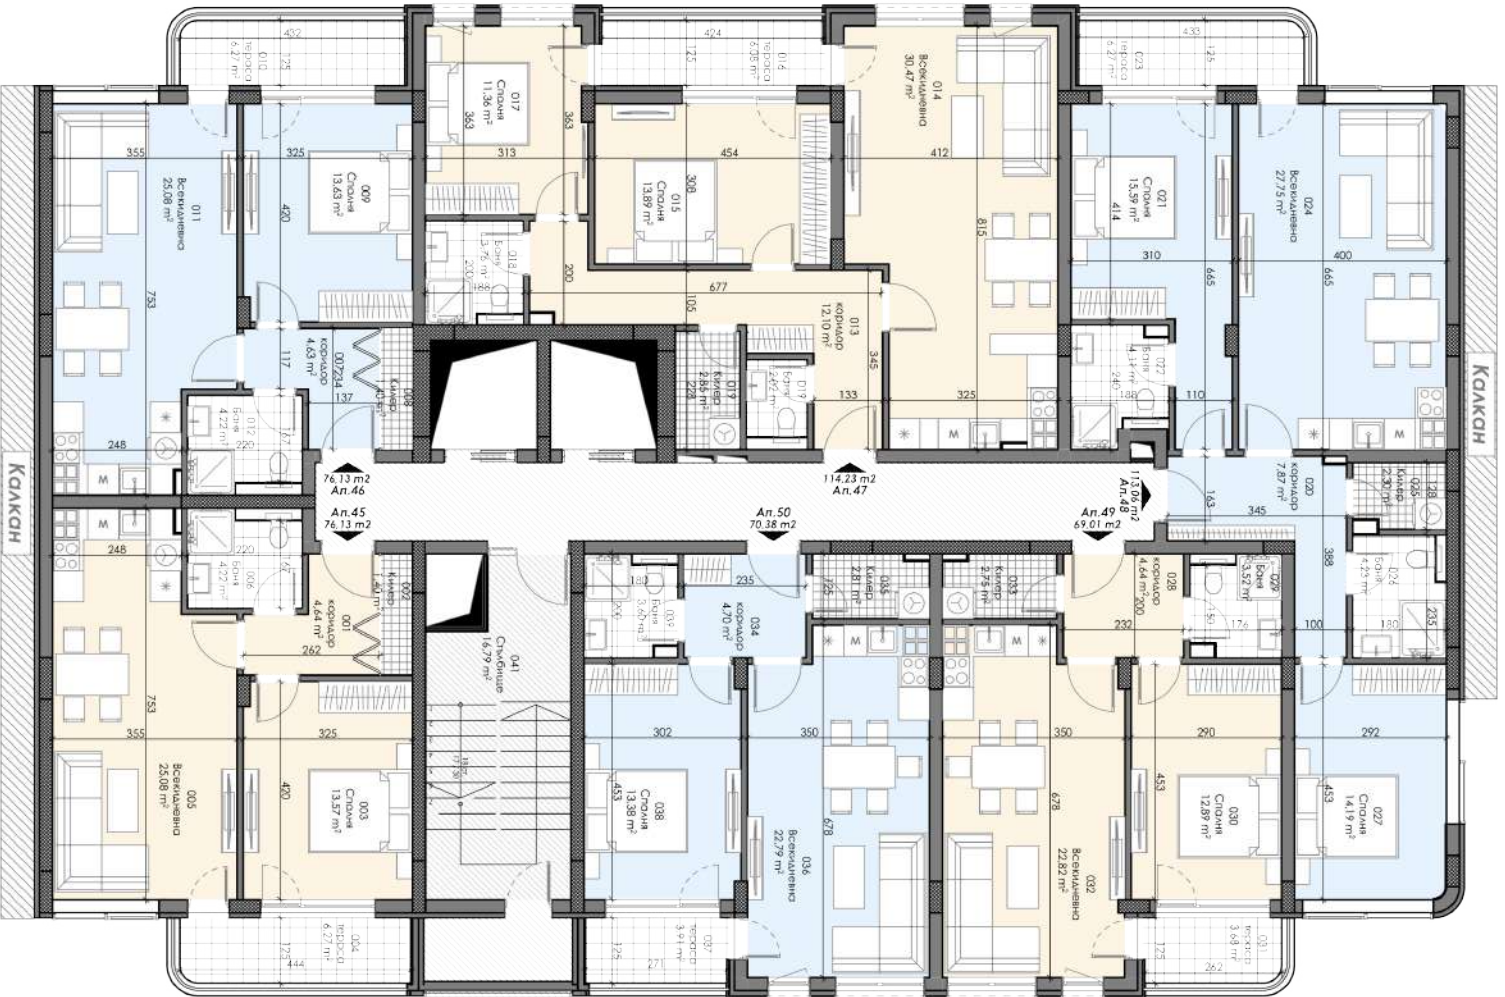


СХЕМА НА КОМПЛЕКСА

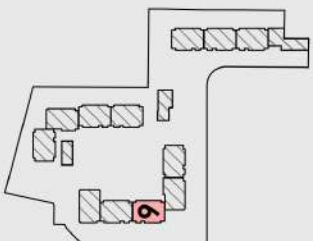

Площ на апартаментите

СЕКЦИЯ 6

- Ап.45 - 76,13 м²
- Ап.46 - 76,13 м²
- Ап.47 - 114,23 м²
- Ап.48 - 113,06 м²
- Ап.49 - 69,01 м²
- Ап.50 - 70,38 м²

ПЛОЩ НА НИВОТО - 499,33 м²



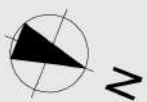


СХЕМА НА КОМПЛЕКСА

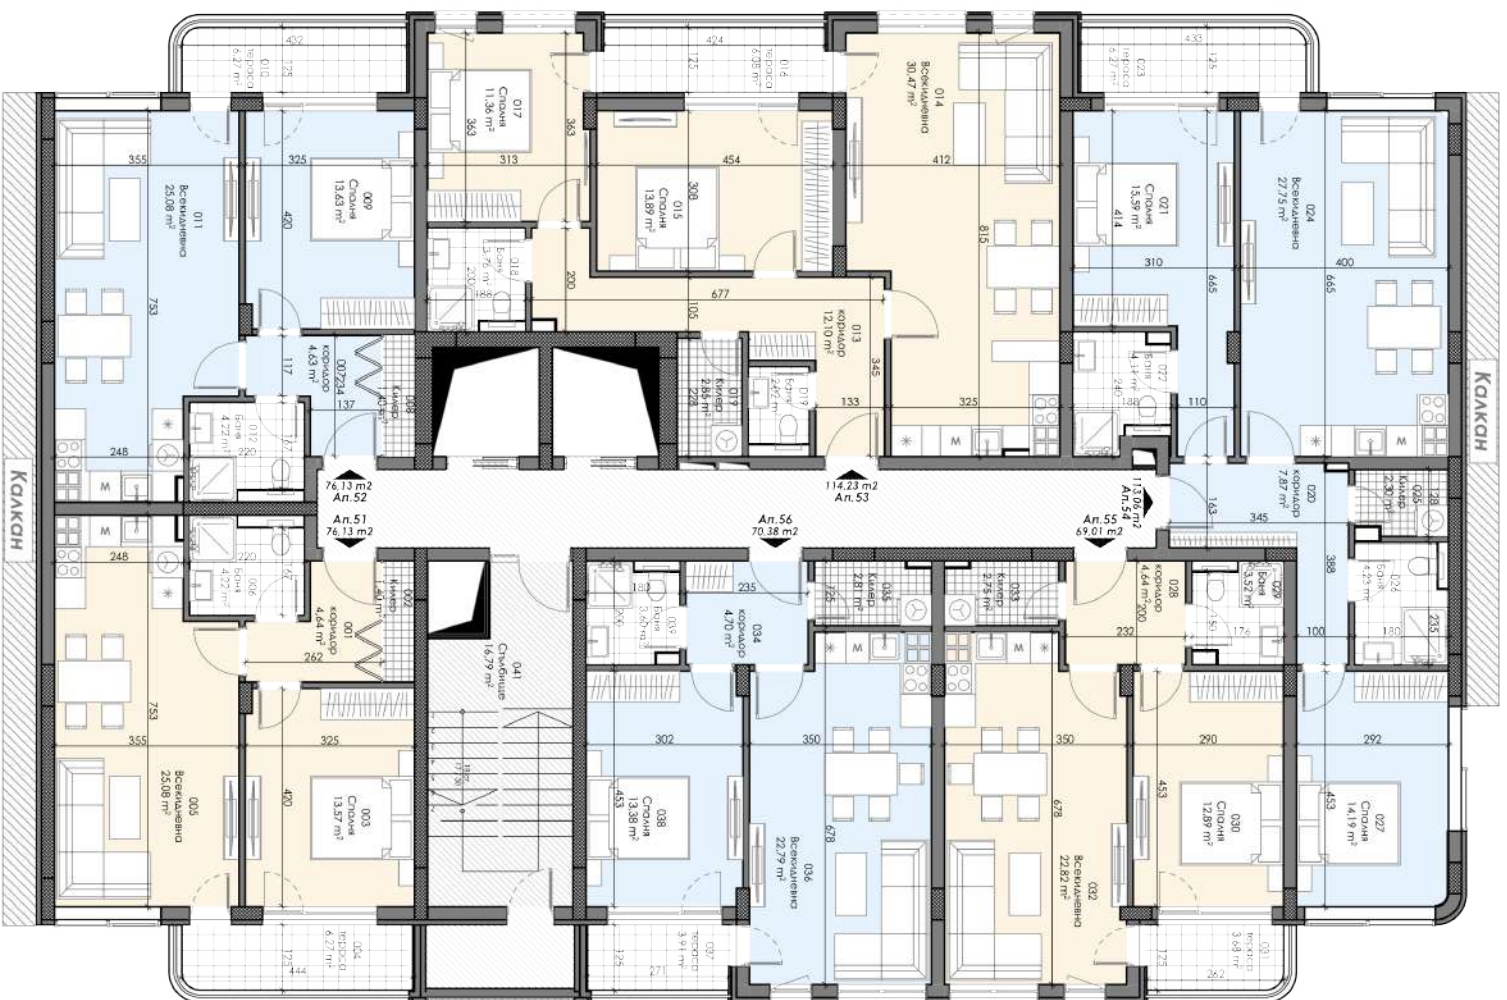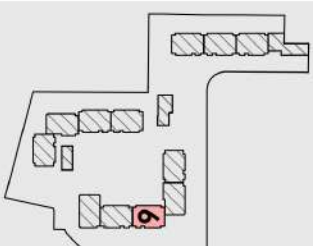

Площ на апартаментите

СЕРВИС 6

- Ап.51 - 76,13 м²
- Ап.52 - 76,13 м²
- Ап.53 - 114,23 м²
- Ап.54 - 113,06 м²
- Ап.55 - 69,01 м²
- Ап.56 - 70,38 м²

ПЛОЩ НА НИВОТО - 499,33 м²



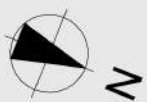


СХЕМА НА КОМПЛЕКСА

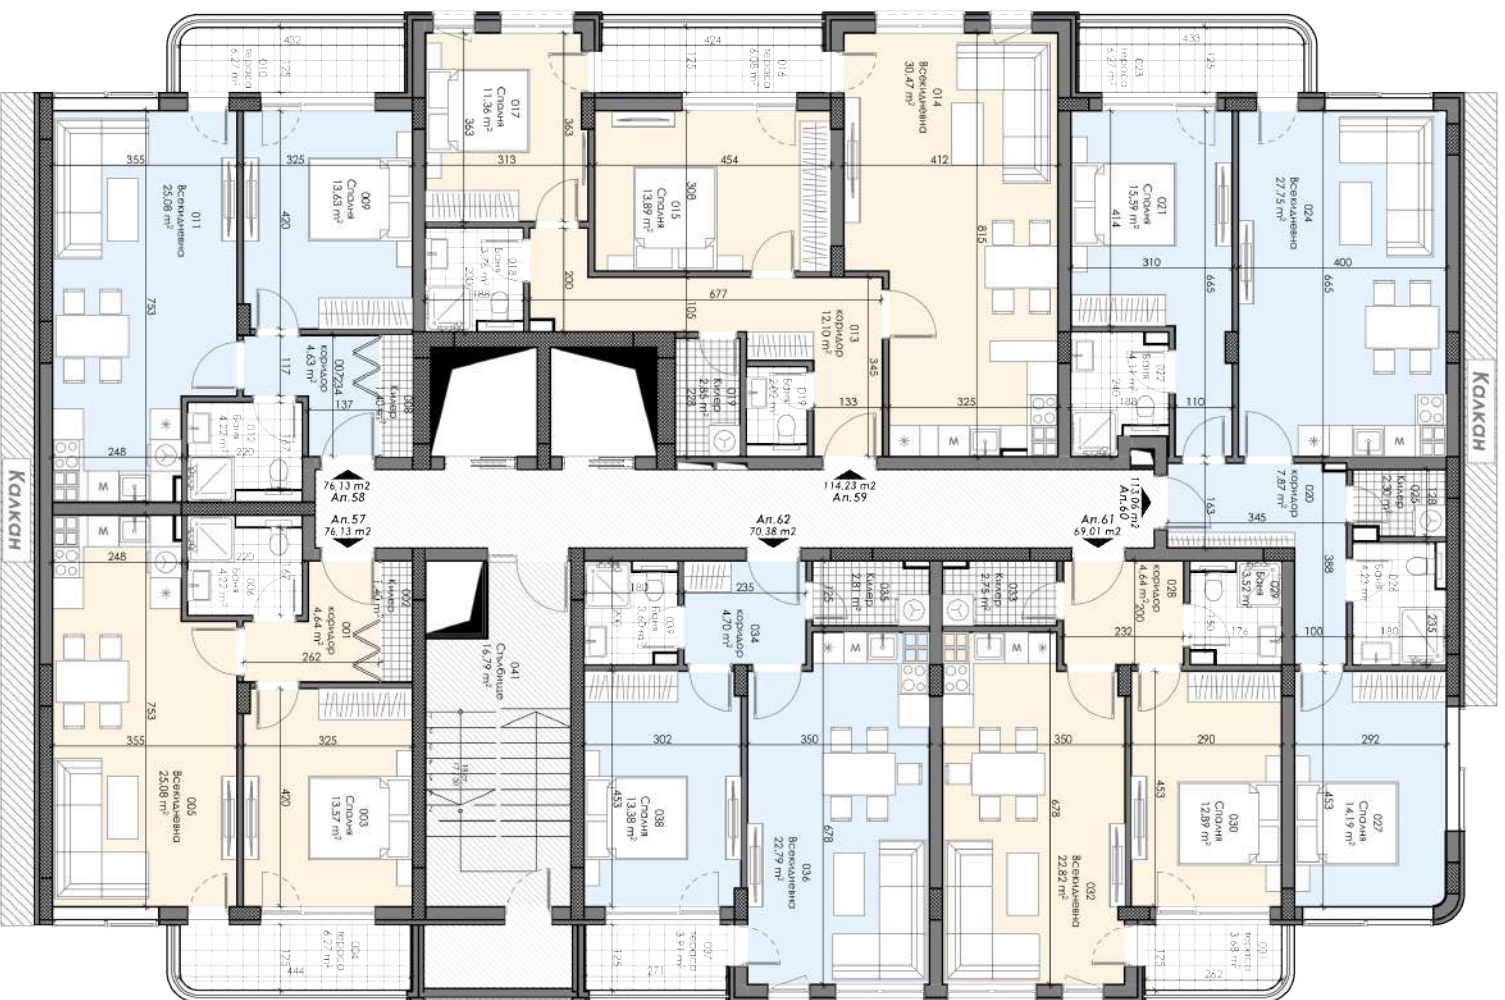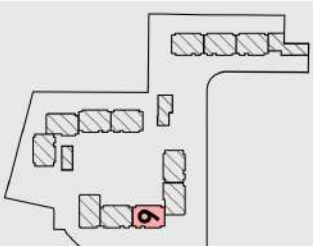

Площ на апартаментите

СЕКЦИЯ 6

- Ап.57 - 76,13 м²
- Ап.58 - 76,13 м²
- Ап.59 - 114,23 м²
- Ап.60 - 113,06 м²
- Ап.61 - 69,01 м²
- Ап.62 - 70,38 м²

ПЛОЩ НА НИВОТО - 499,33 м²



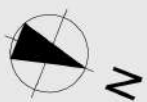


СХЕМА НА КОМПЛЕКСА

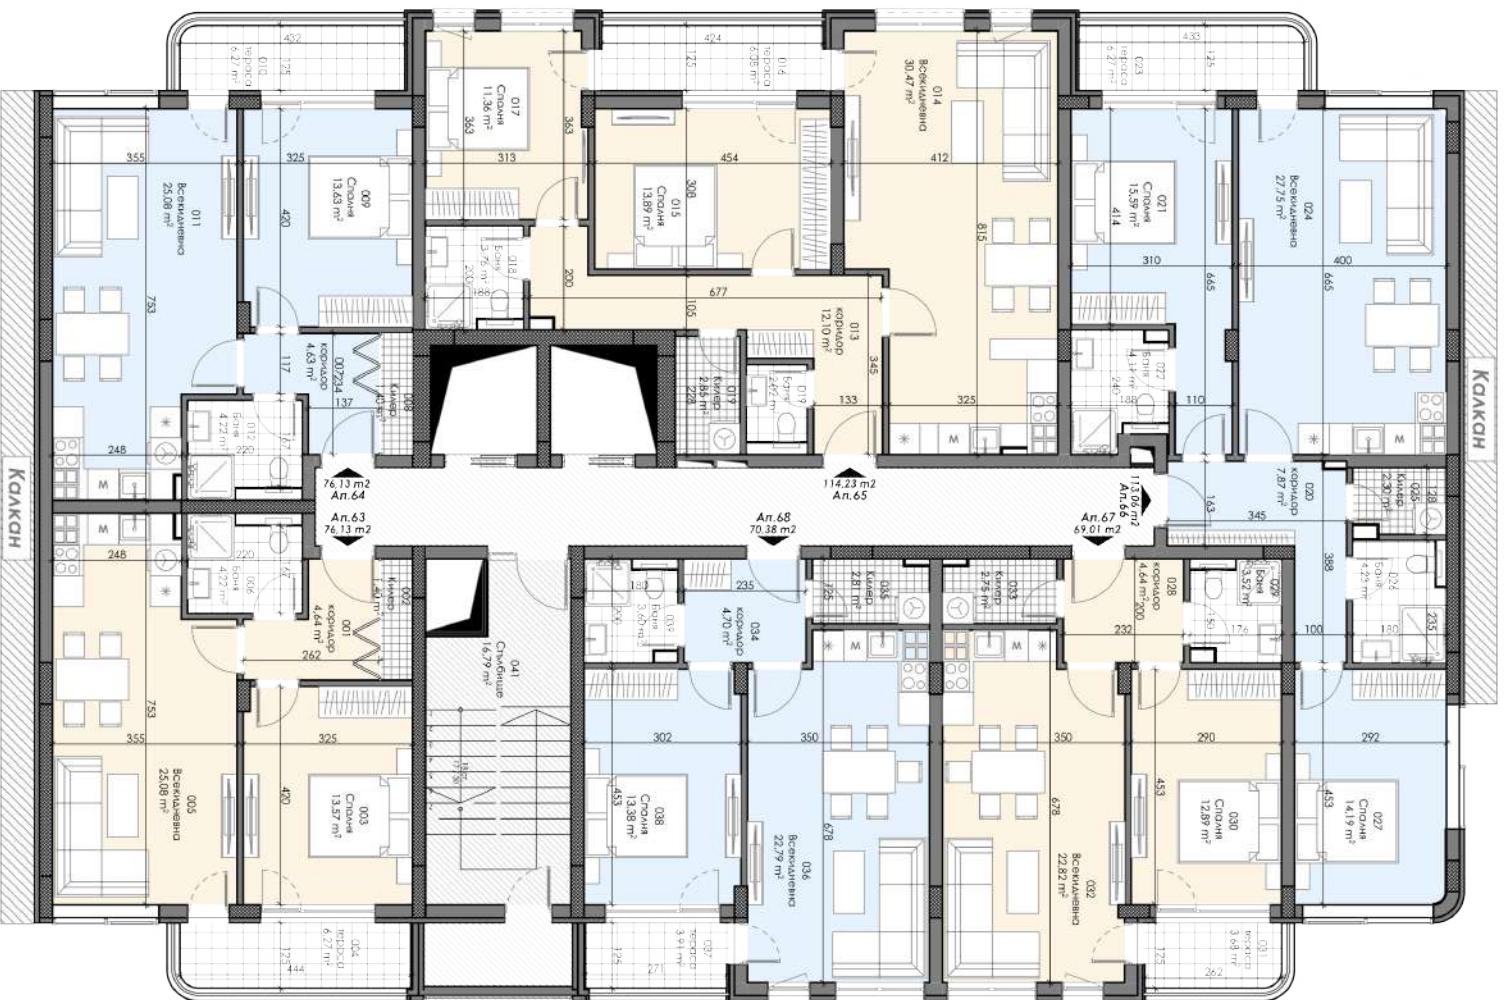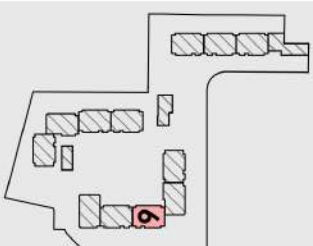

Площ на апартаментите

СЕКЦИЯ 6

- Ап.63 - 76,13 м²
- Ап.64 - 76,13 м²
- Ап.65 - 114,23 м²
- Ап.66 - 113,06 м²
- Ап.67 - 69,01 м²
- Ап.68 - 70,38 м²

ПЛОЩ НА НИВОТО - 499,33 м²



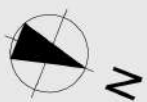


СХЕМА НА КОМПЛЕКСА

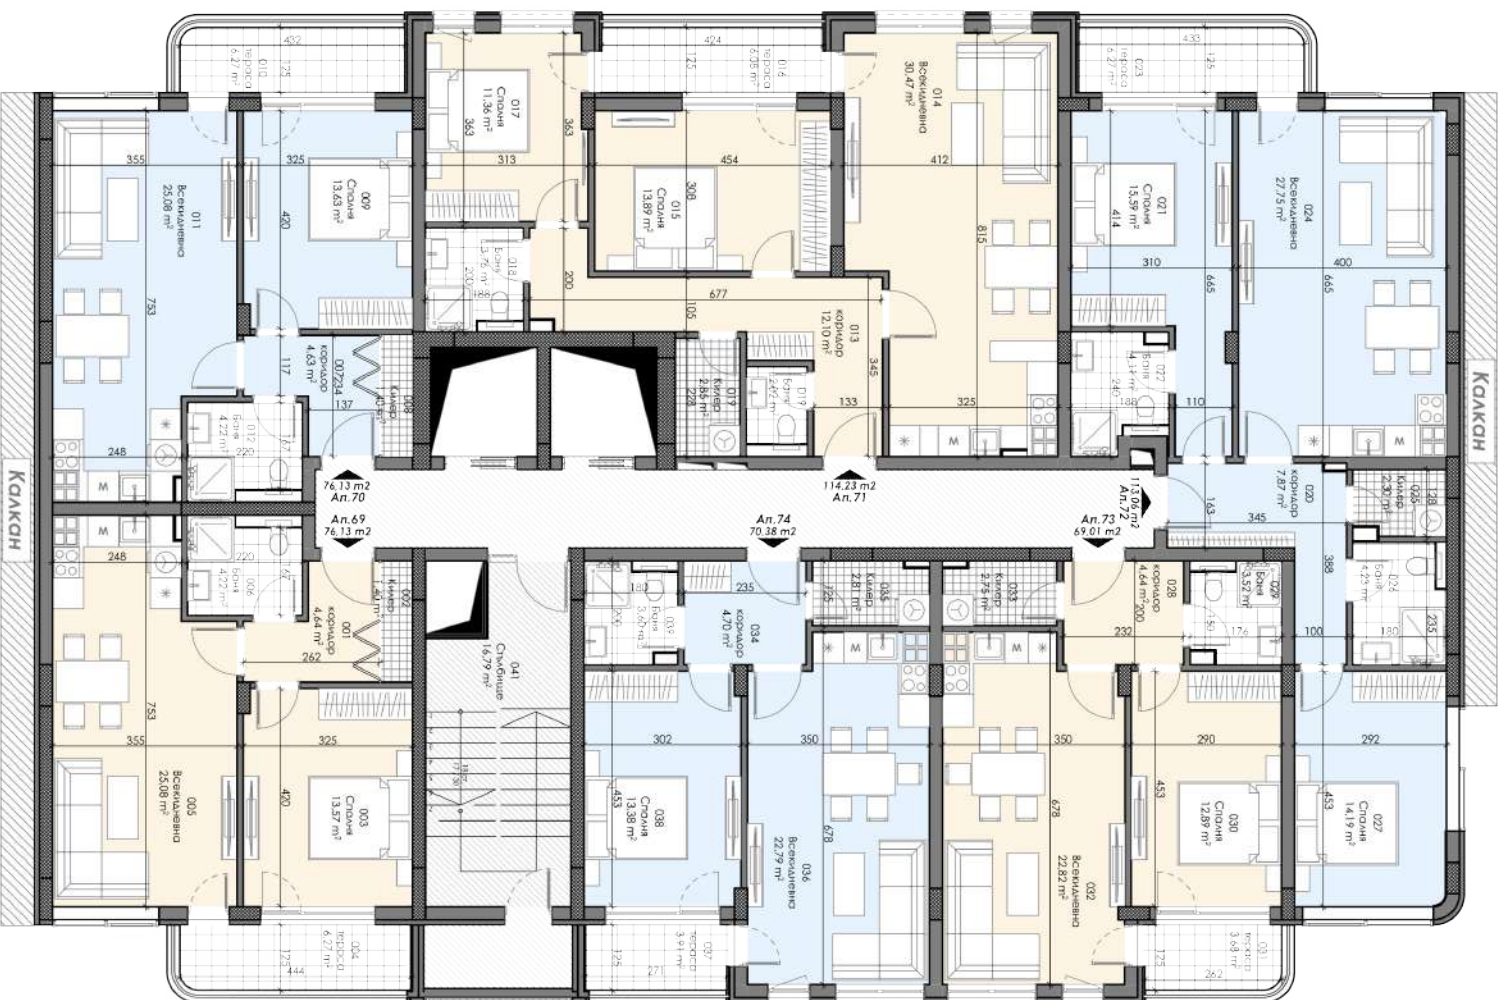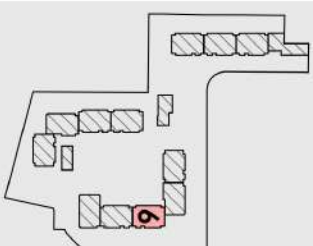

Площ на апартаментите

СЕКЦИЯ 6

- Ап.69 - 76,13 м²
- Ап.70 - 76,13 м²
- Ап.71 - 114,23 м²
- Ап.72 - 113,06 м²
- Ап.73 - 69,01 м²
- Ап.74 - 70,38 м²

ПЛОЩ НА НИВОТО - 499,33 м²



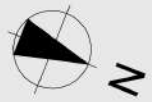


СХЕМА НА КОМПЛЕКСА

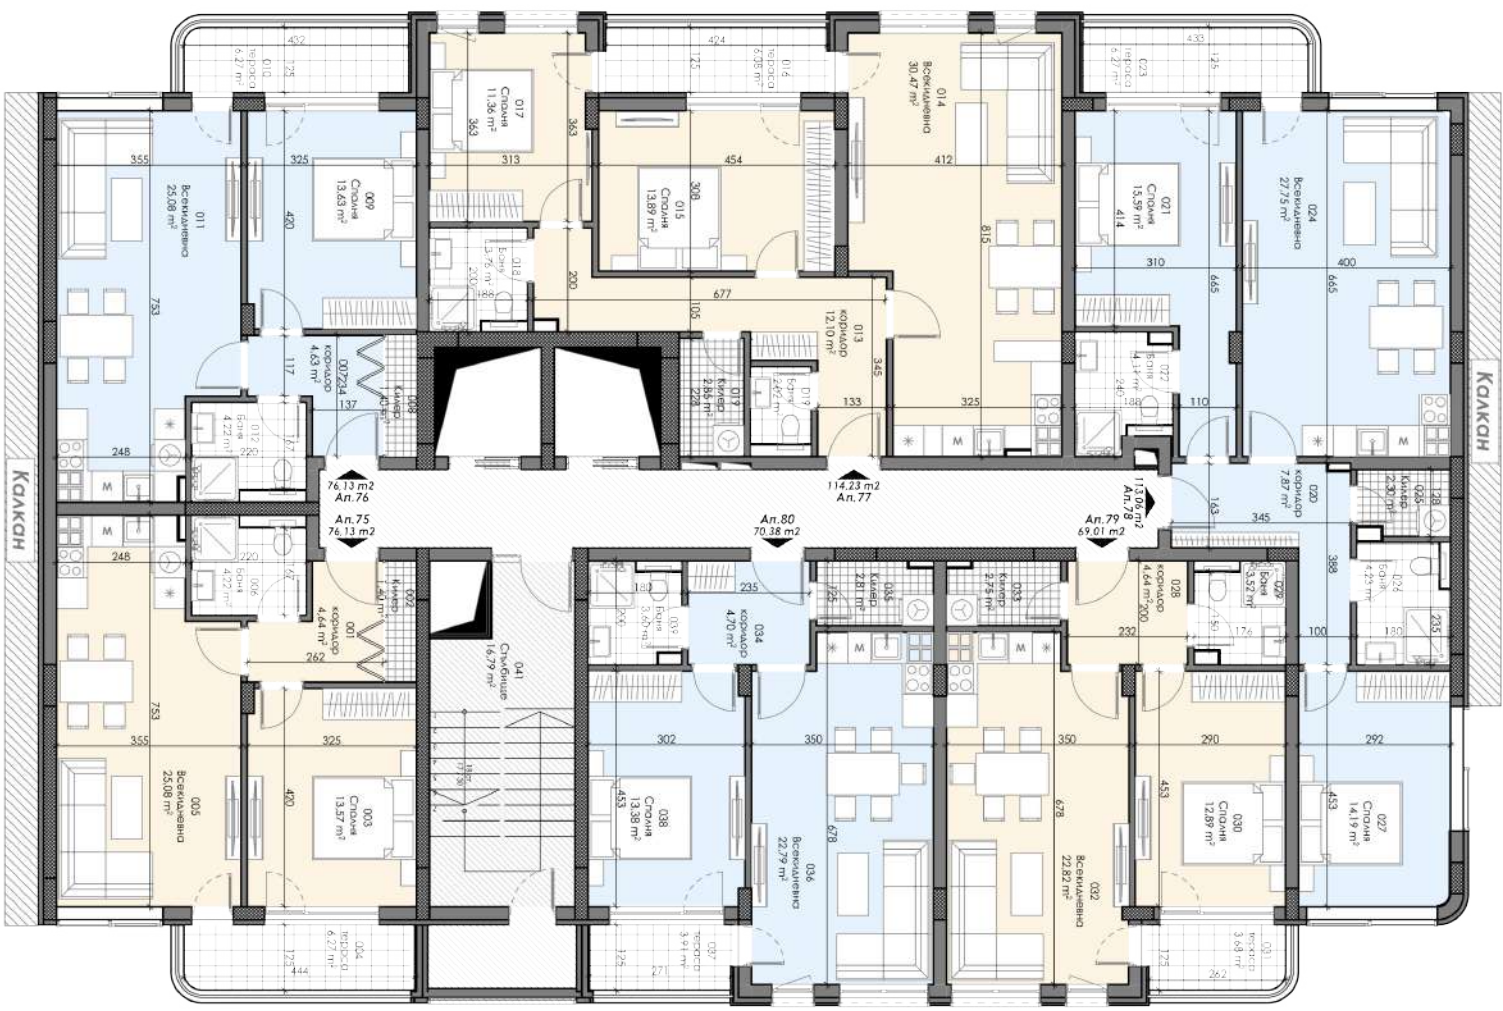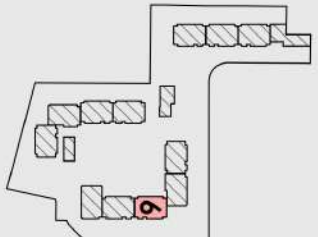

Площ на апартаментите

СЕКЦИЯ 6

- Ап.75 - 76,13 м²
- Ап.76 - 76,13 м²
- Ап.77 - 114,23 м²
- Ап.78 - 113,06 м²
- Ап.79 - 69,01 м²
- Ап.80 - 70,38 м²

ПЛОЩ НА НИВОТО - 499,33 м²



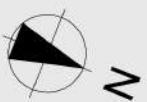


СХЕМА НА КОМПЛЕКСА

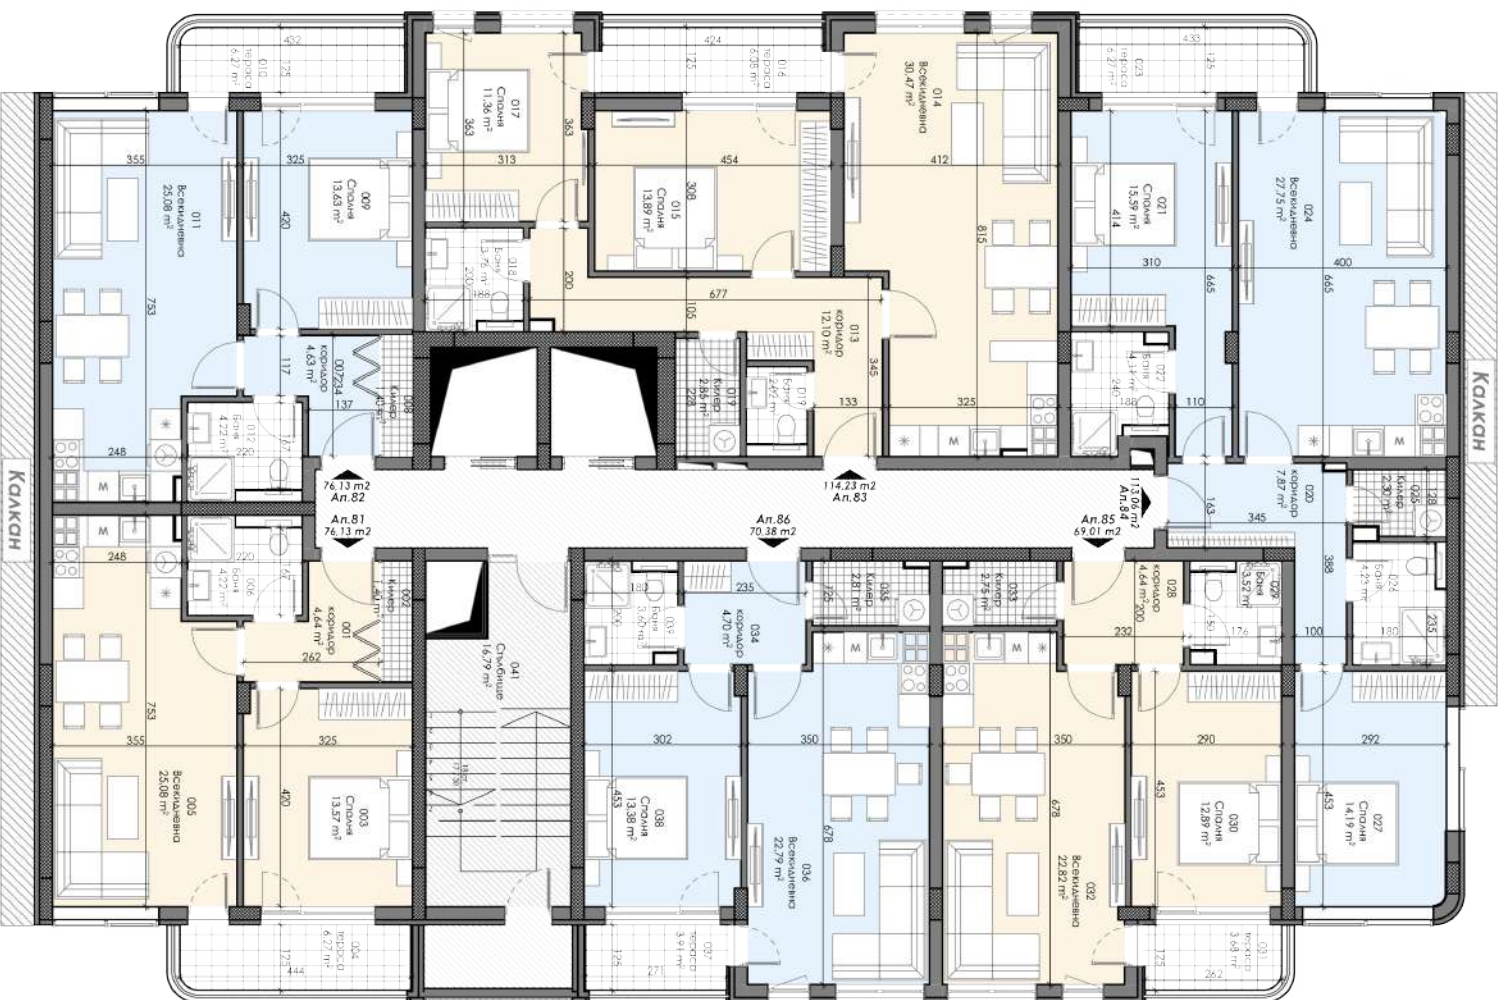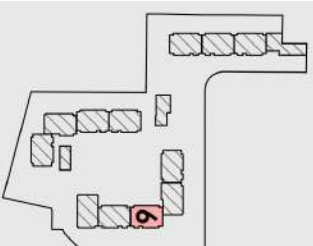

Площ на апартаментите

СЕКЦИЯ 6

- Ап.81 - 76,13 м²
- Ап.82 - 76,13 м²
- Ап.83 - 114,23 м²
- Ап.84 - 113,06 м²
- Ап.85 - 69,01 м²
- Ап.86 - 70,38 м²

ПЛОЩ НА НИВОТО - 499,33 м²



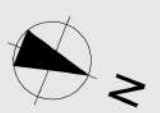


СХЕМА НА КОМПЛЕКСА

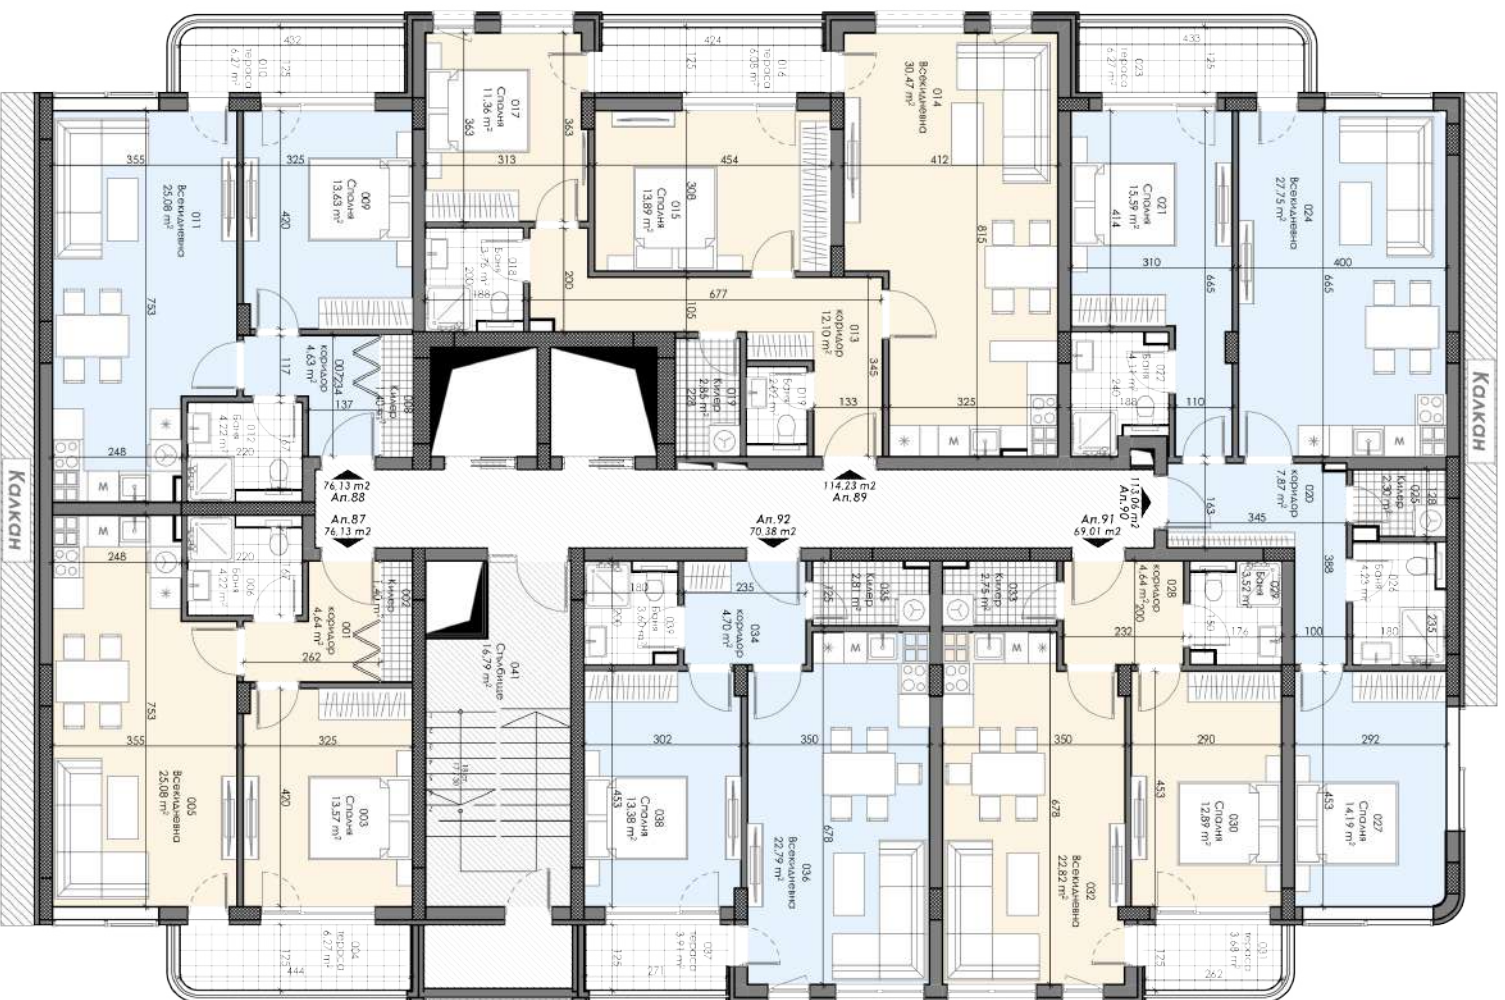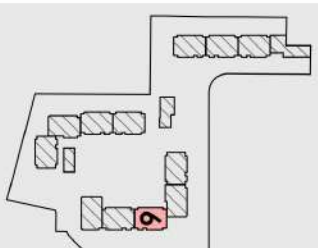

Площ на апартаментите

СЕКЦИЯ 6

- Ап.87 - 76,13 м²
- Ап.88 - 76,13 м²
- Ап.89 - 114,23 м²
- Ап.90 - 113,06 м²
- Ап.91 - 69,01 м²
- Ап.92 - 70,38 м²

ПЛОЩ НА НИВОТО - 499,33 м²



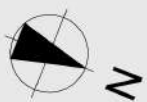


СХЕМА НА КОМПЛЕКСА

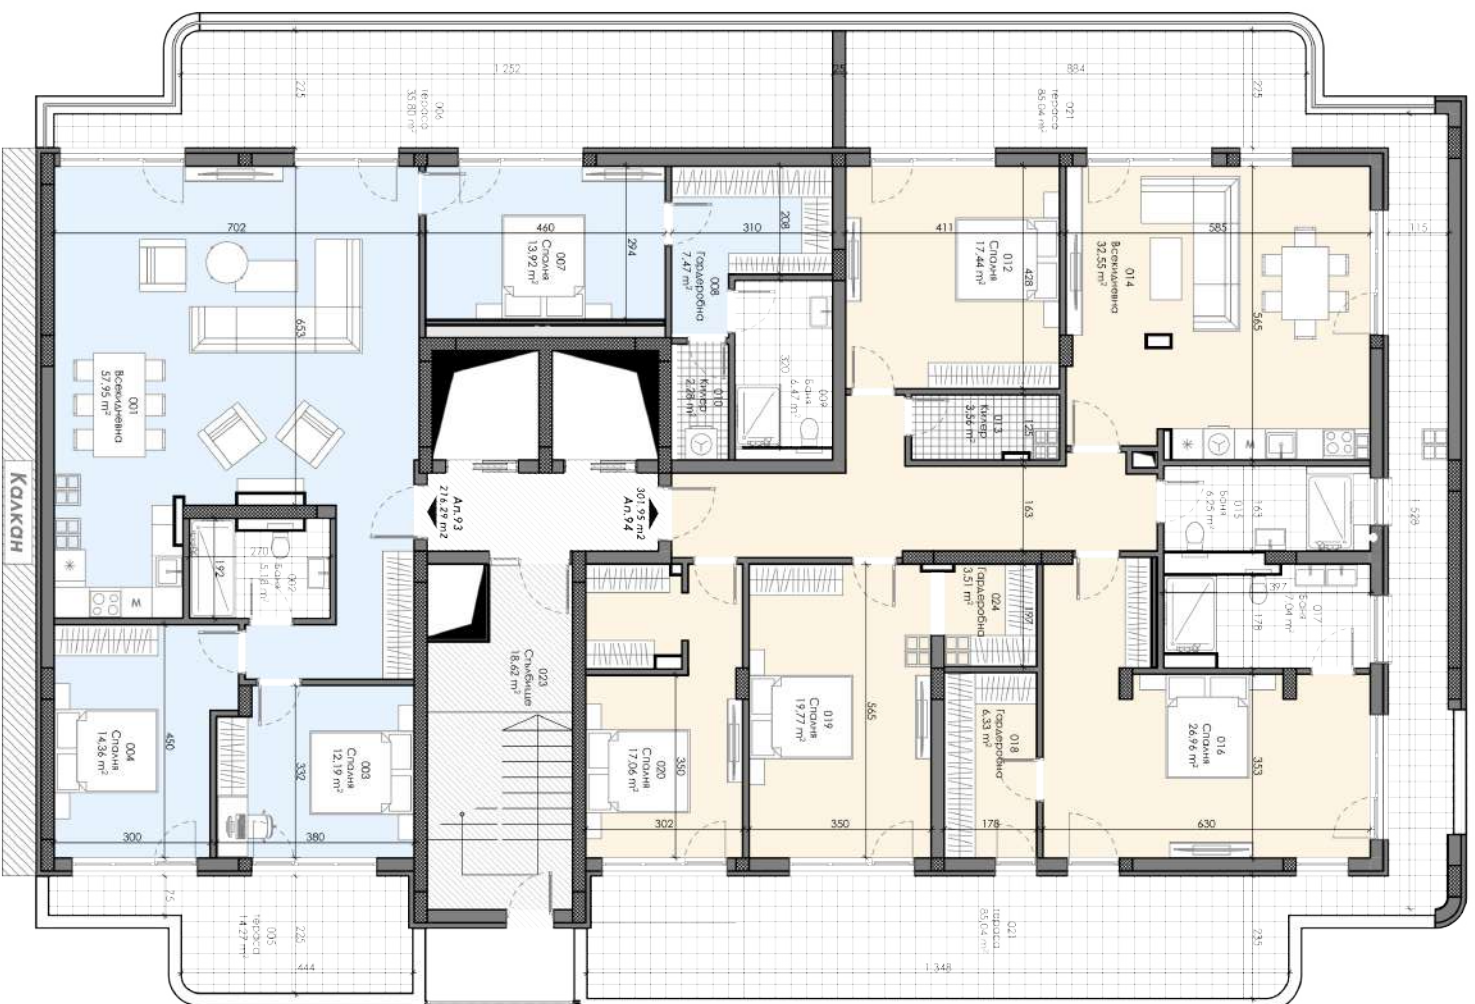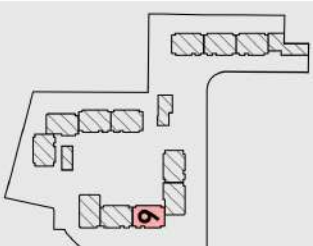

Площ на апартаментите

СЕКЦИЯ 6

Ап. 93 - 216,29 м²
 Ап. 94 - 301,95 м²

ПЛОЩ НА НИВОТО - 499,33 м²