



План на първи етаж (к.±0.00m)
3.П.=112.00 m²

Стрџеж
Възлож
Чертеж
Част
Проект
СК и ПБ:
ИНЖ. П. П. П.

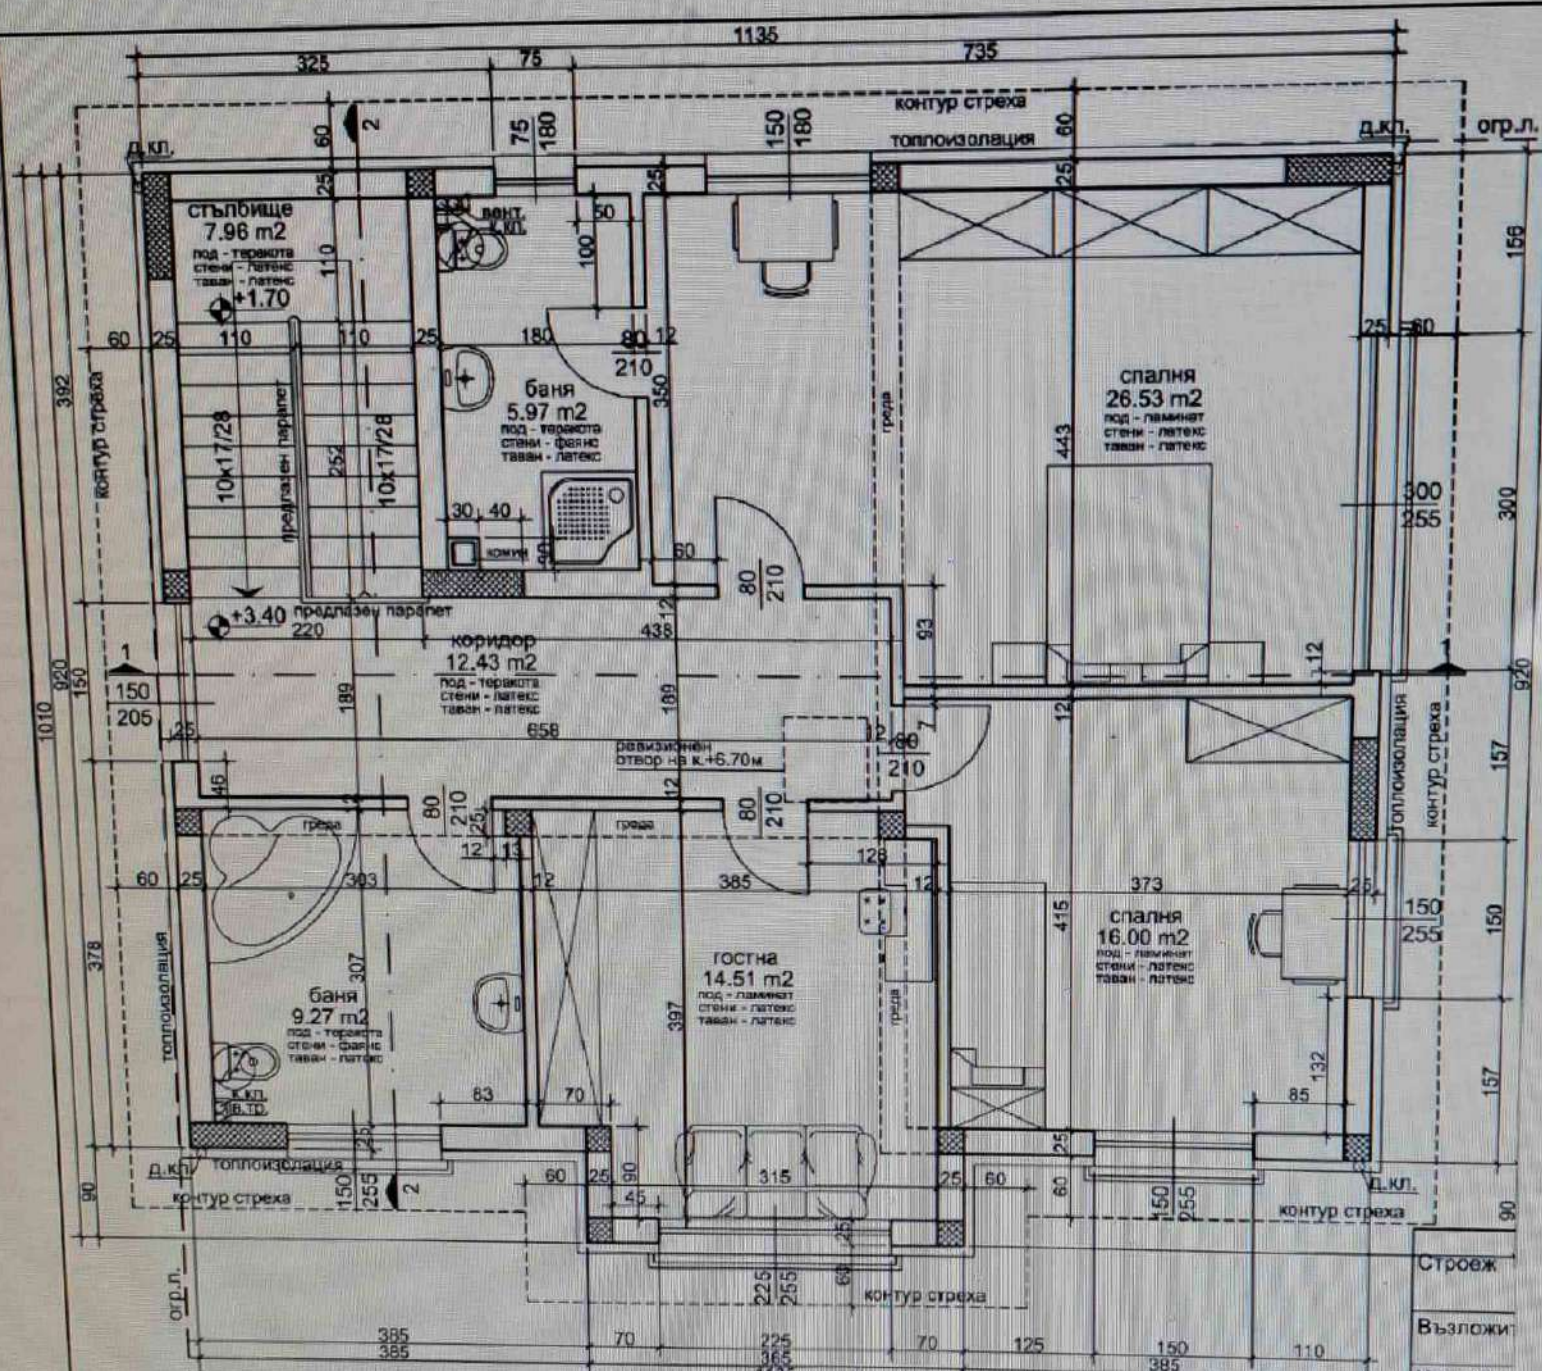

План на втори етаж (к.+3.40м)
З.П.=112.00 m²

Строеж
 Възложи:
 Чертеж:
 Част
 Проектан
 СК и ЛБ:
 ИТЕК Б.Б.С.

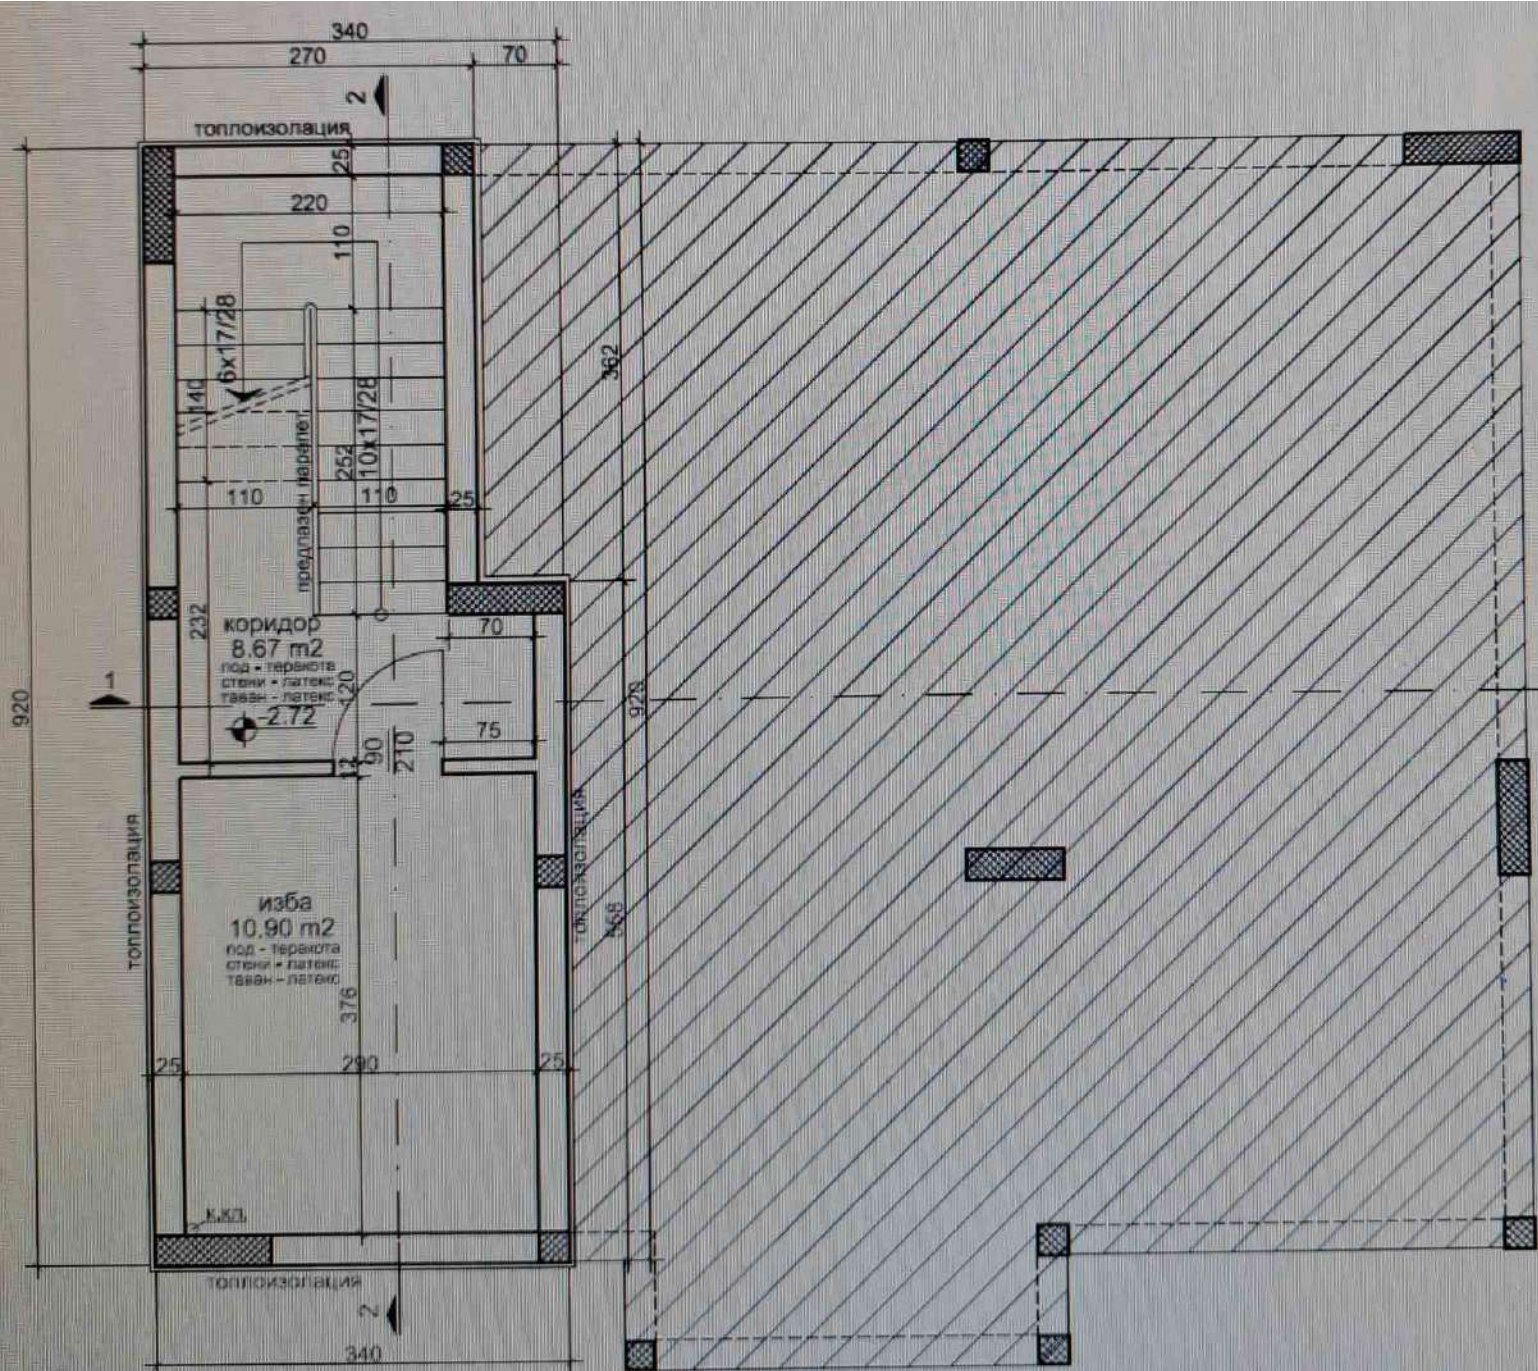

План на подземен етаж (к.-2.72m)
з.п.=30,00 m²