

РАЗПРЕДЕЛЕНИЕ НА КОТА -0.00 · М 1:100


РАЗПРЕДЕЛЕНИЕ НА КОТА +3.55





АПАРТАМЕНТ 1


АП. 01 -115,45 м ²		ОБЩИ ЧАСТИ -14,79 м ²		ОБЩО-130,24 м ²	
АП.01	м ²	ПОД	СТЕНИ	ТАВАН	
1.1	АНТРЕ	4,65	Гранитогрес	Латекс	Латекс
1.2	КОРИДОР	8,67	Гранитогрес	Латекс	Латекс
1.3	ДНЕВНА И К.БОКС	34,33	Ламинат	Латекс	Латекс
1.4	СПАЛНЯ	13,74	Ламинат	Латекс	Латекс
1.5	СПАЛНЯ	14,26	Ламинат	Латекс	Латекс
1.6	WC	2,65	Теракота	Фаянс	Ок.таван
1.7	БАНЯ/WC	4,27	Теракота	Фаянс	Ок.таван
1.8	СКЛАД	1,83	Гранитогрес	Латекс	Латекс
1.9	ТЕРАСА	4,97	Гранитогрес	Фасадна мазилка	Фасадна мазилка
1.10	ТЕРАСА	7,59	Гранитогрес	Фасадна мазилка	Фасадна мазилка

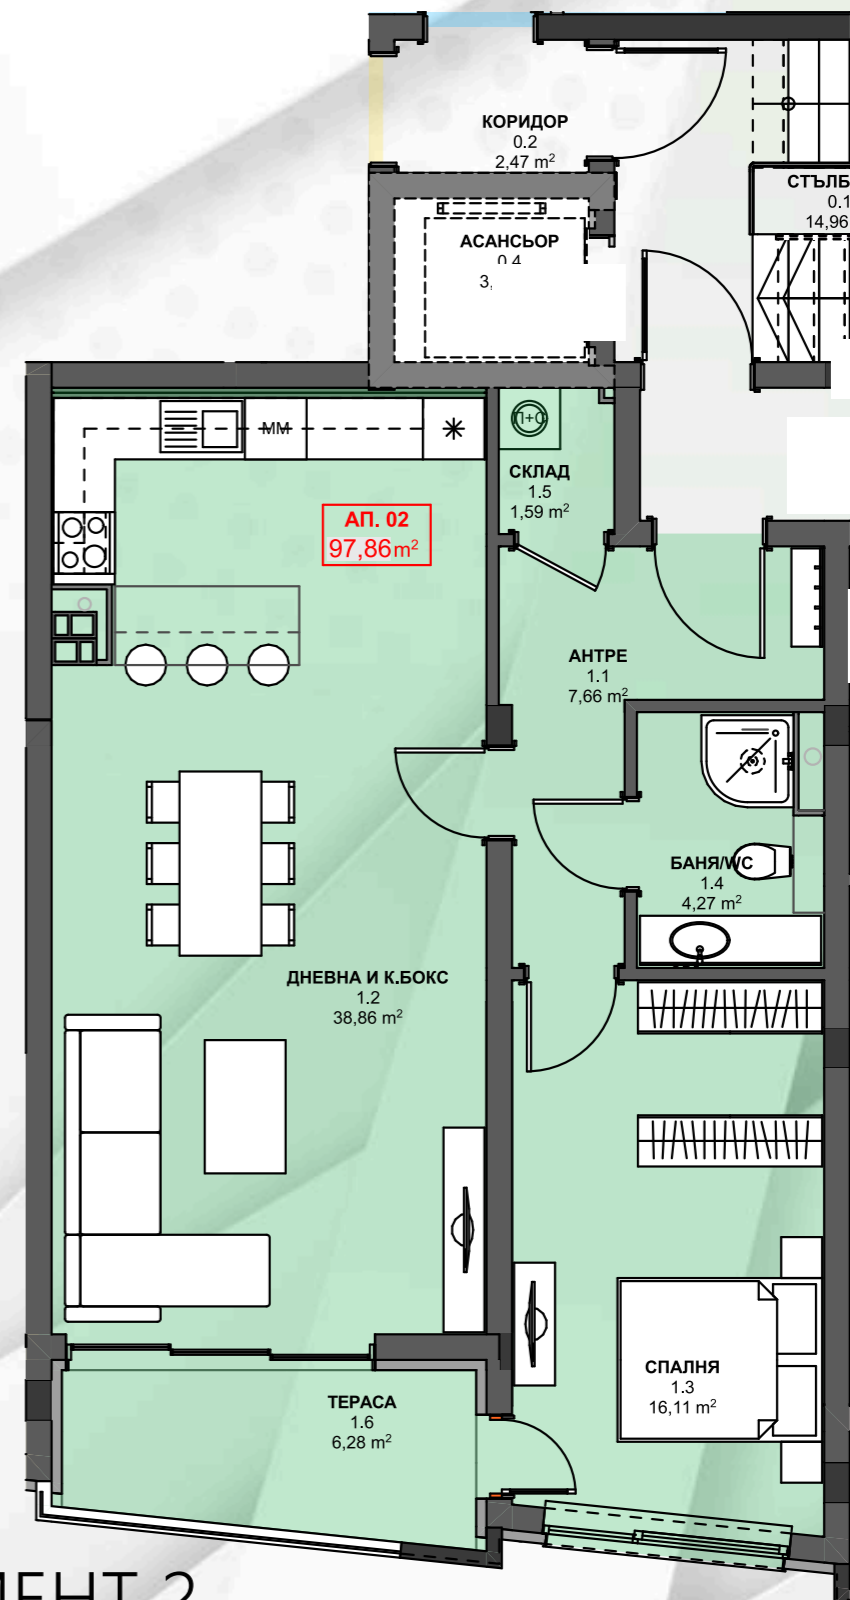

АПАРТАМЕНТ 2


АП.02 -86,36 м ²		ОБЩИ ЧАСТИ -11,50 м ²		ОБЩО-97,86 м ²	
АП.02	м ²	ПОД	СТЕНИ	ТАВАН	
1.1	АНТРЕ	7,66	Гранитогрес	Латекс	Латекс
1.2	ДНЕВНА И К.БОКС	38,86	Ламинат	Латекс	Латекс
1.3	СПАЛНЯ	16,11	Ламинат	Латекс	Латекс
1.4	БАНЯ/WC	4,27	Теракота	Фаянс	Ок.таван
1.5	СКЛАД	1,59	Гранитогрес	Латекс	Латекс
1.6	ТЕРАСА	6,28	Гранитогрес	Фасадна мазилка	Фасадна мазилка

АПАРТАМЕНТ 3

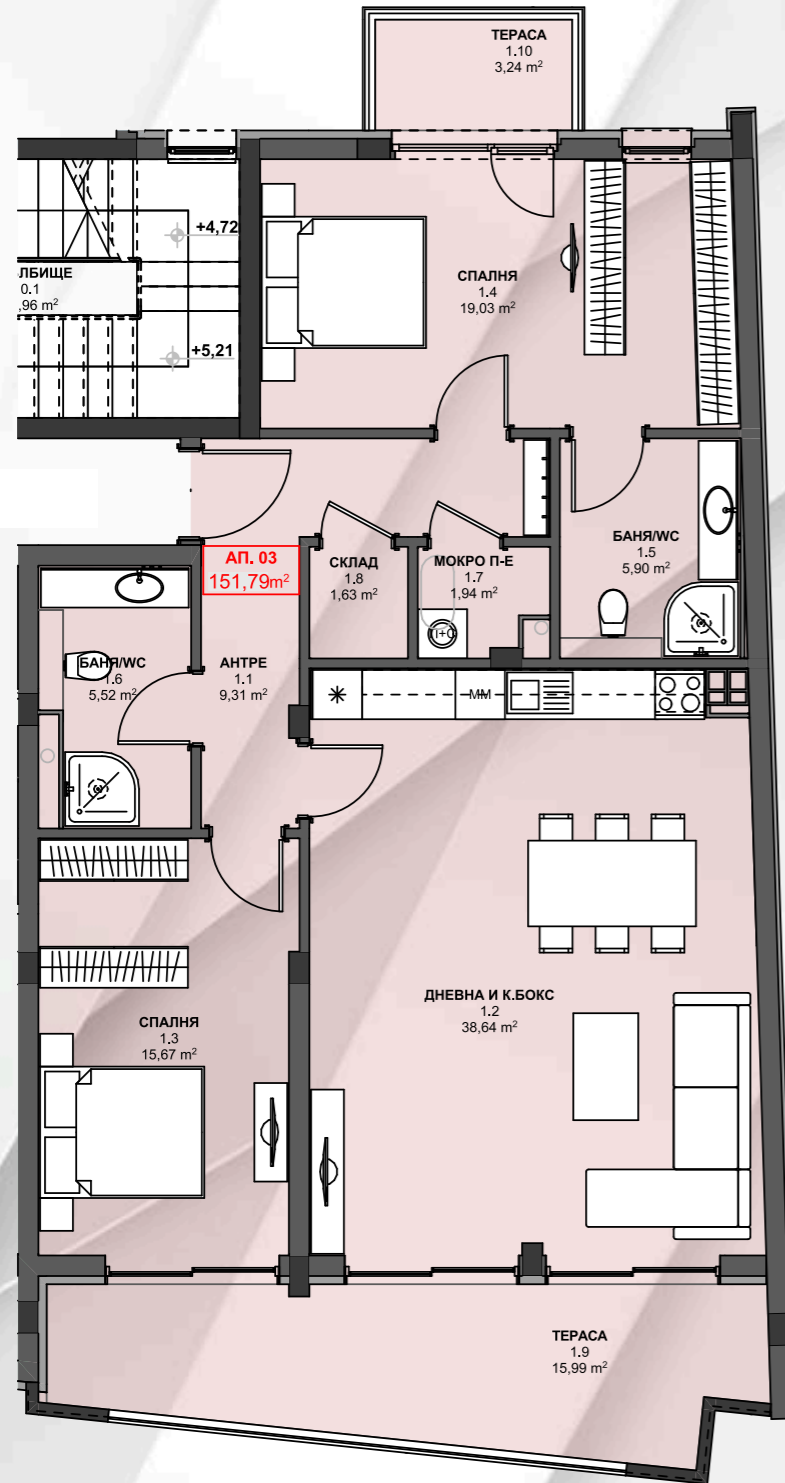


АП.03		-134,35 м ²	ОБЩИ ЧАСТИ -17,44 м ²		ОБЩО-151,79 м ²
№	НАЗНАЧЕНИЕ	м ²	ПОД	СТЕНИ	ТАВАН
1.1	АНТРЕ	9,31	Гранитогрес	Латекс	Латекс
1.2	ДНЕВНА И К.БОКС	38,64	Ламинат	Латекс	Латекс
1.3	СПАЛНЯ	15,67	Ламинат	Латекс	Латекс
1.4	СПАЛНЯ	19,03	Ламинат	Латекс	Латекс
1.5	БАНЯ/WC	5,90	Теракота	Фаянс	Ок.таван
1.6	БАНЯ/WC	5,52	Теракота	Фаянс	Ок.таван
1.7	МОКРО П-Е	1,94	Гранитогрес	Латекс	Латекс
1.8	СКЛАД	1,63	Гранитогрес	Латекс	Латекс
1.9	ТЕРАСА	15,99	Гранитогрес	Фасадна мазилка	Фасадна мазилка
1.10	ТЕРАСА	3,24	Гранитогрес	Фасадна мазилка	Фасадна мазилка

АПАРТАМЕНТ 4

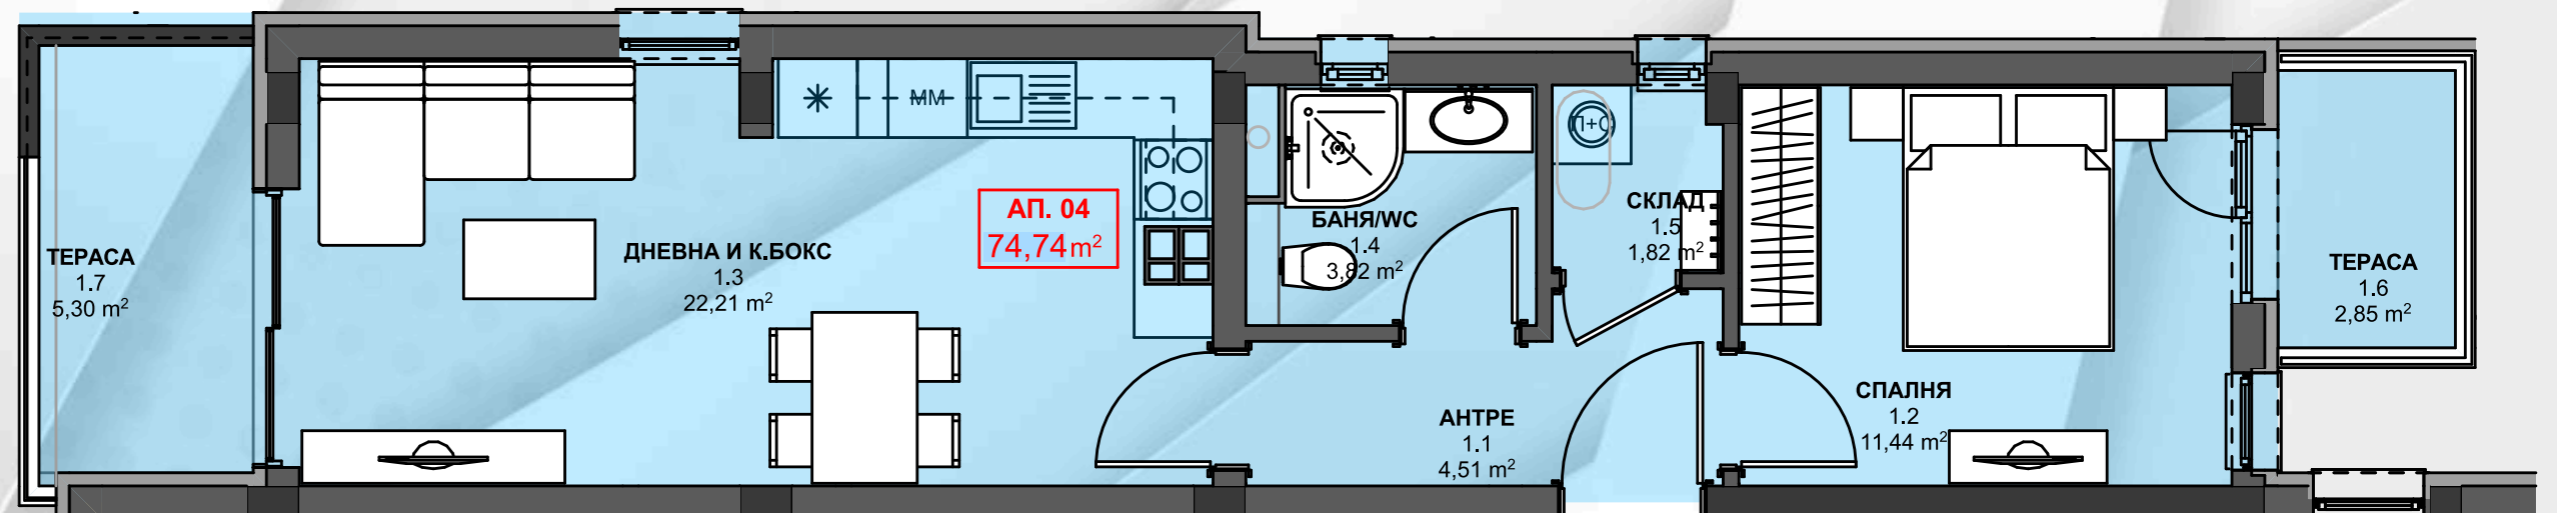

АП.04		-66,25 м ²	ОБЩИ ЧАСТИ -8,49 м ²		ОБЩО-74,74 м ²
№	НАЗНАЧЕНИЕ	м ²	ПОД	СТЕНИ	ТАВАН
1.1	АНТРЕ	4,51	Гранитогрес	Латекс	Латекс
1.2	СПАЛНЯ	11,44	Ламинат	Латекс	Латекс
1.3	ДНЕВНА И К.БОКС	22,21	Ламинат	Латекс	Латекс
1.4	БАНЯ/WC	3,82	Теракота	Фаянс	Ок.таван
1.5	СКЛАД	1,82	Гранитогрес	Латекс	Латекс
1.6	ТЕРАСА	2,85	Гранитогрес	Фасадна мазилка	Фасадна мазилка
1.7	ТЕРАСА	5,30	Гранитогрес	Фасадна мазилка	Фасадна мазилка


РАЗПРЕДЕЛЕНИЕ НА КОТА +6,38

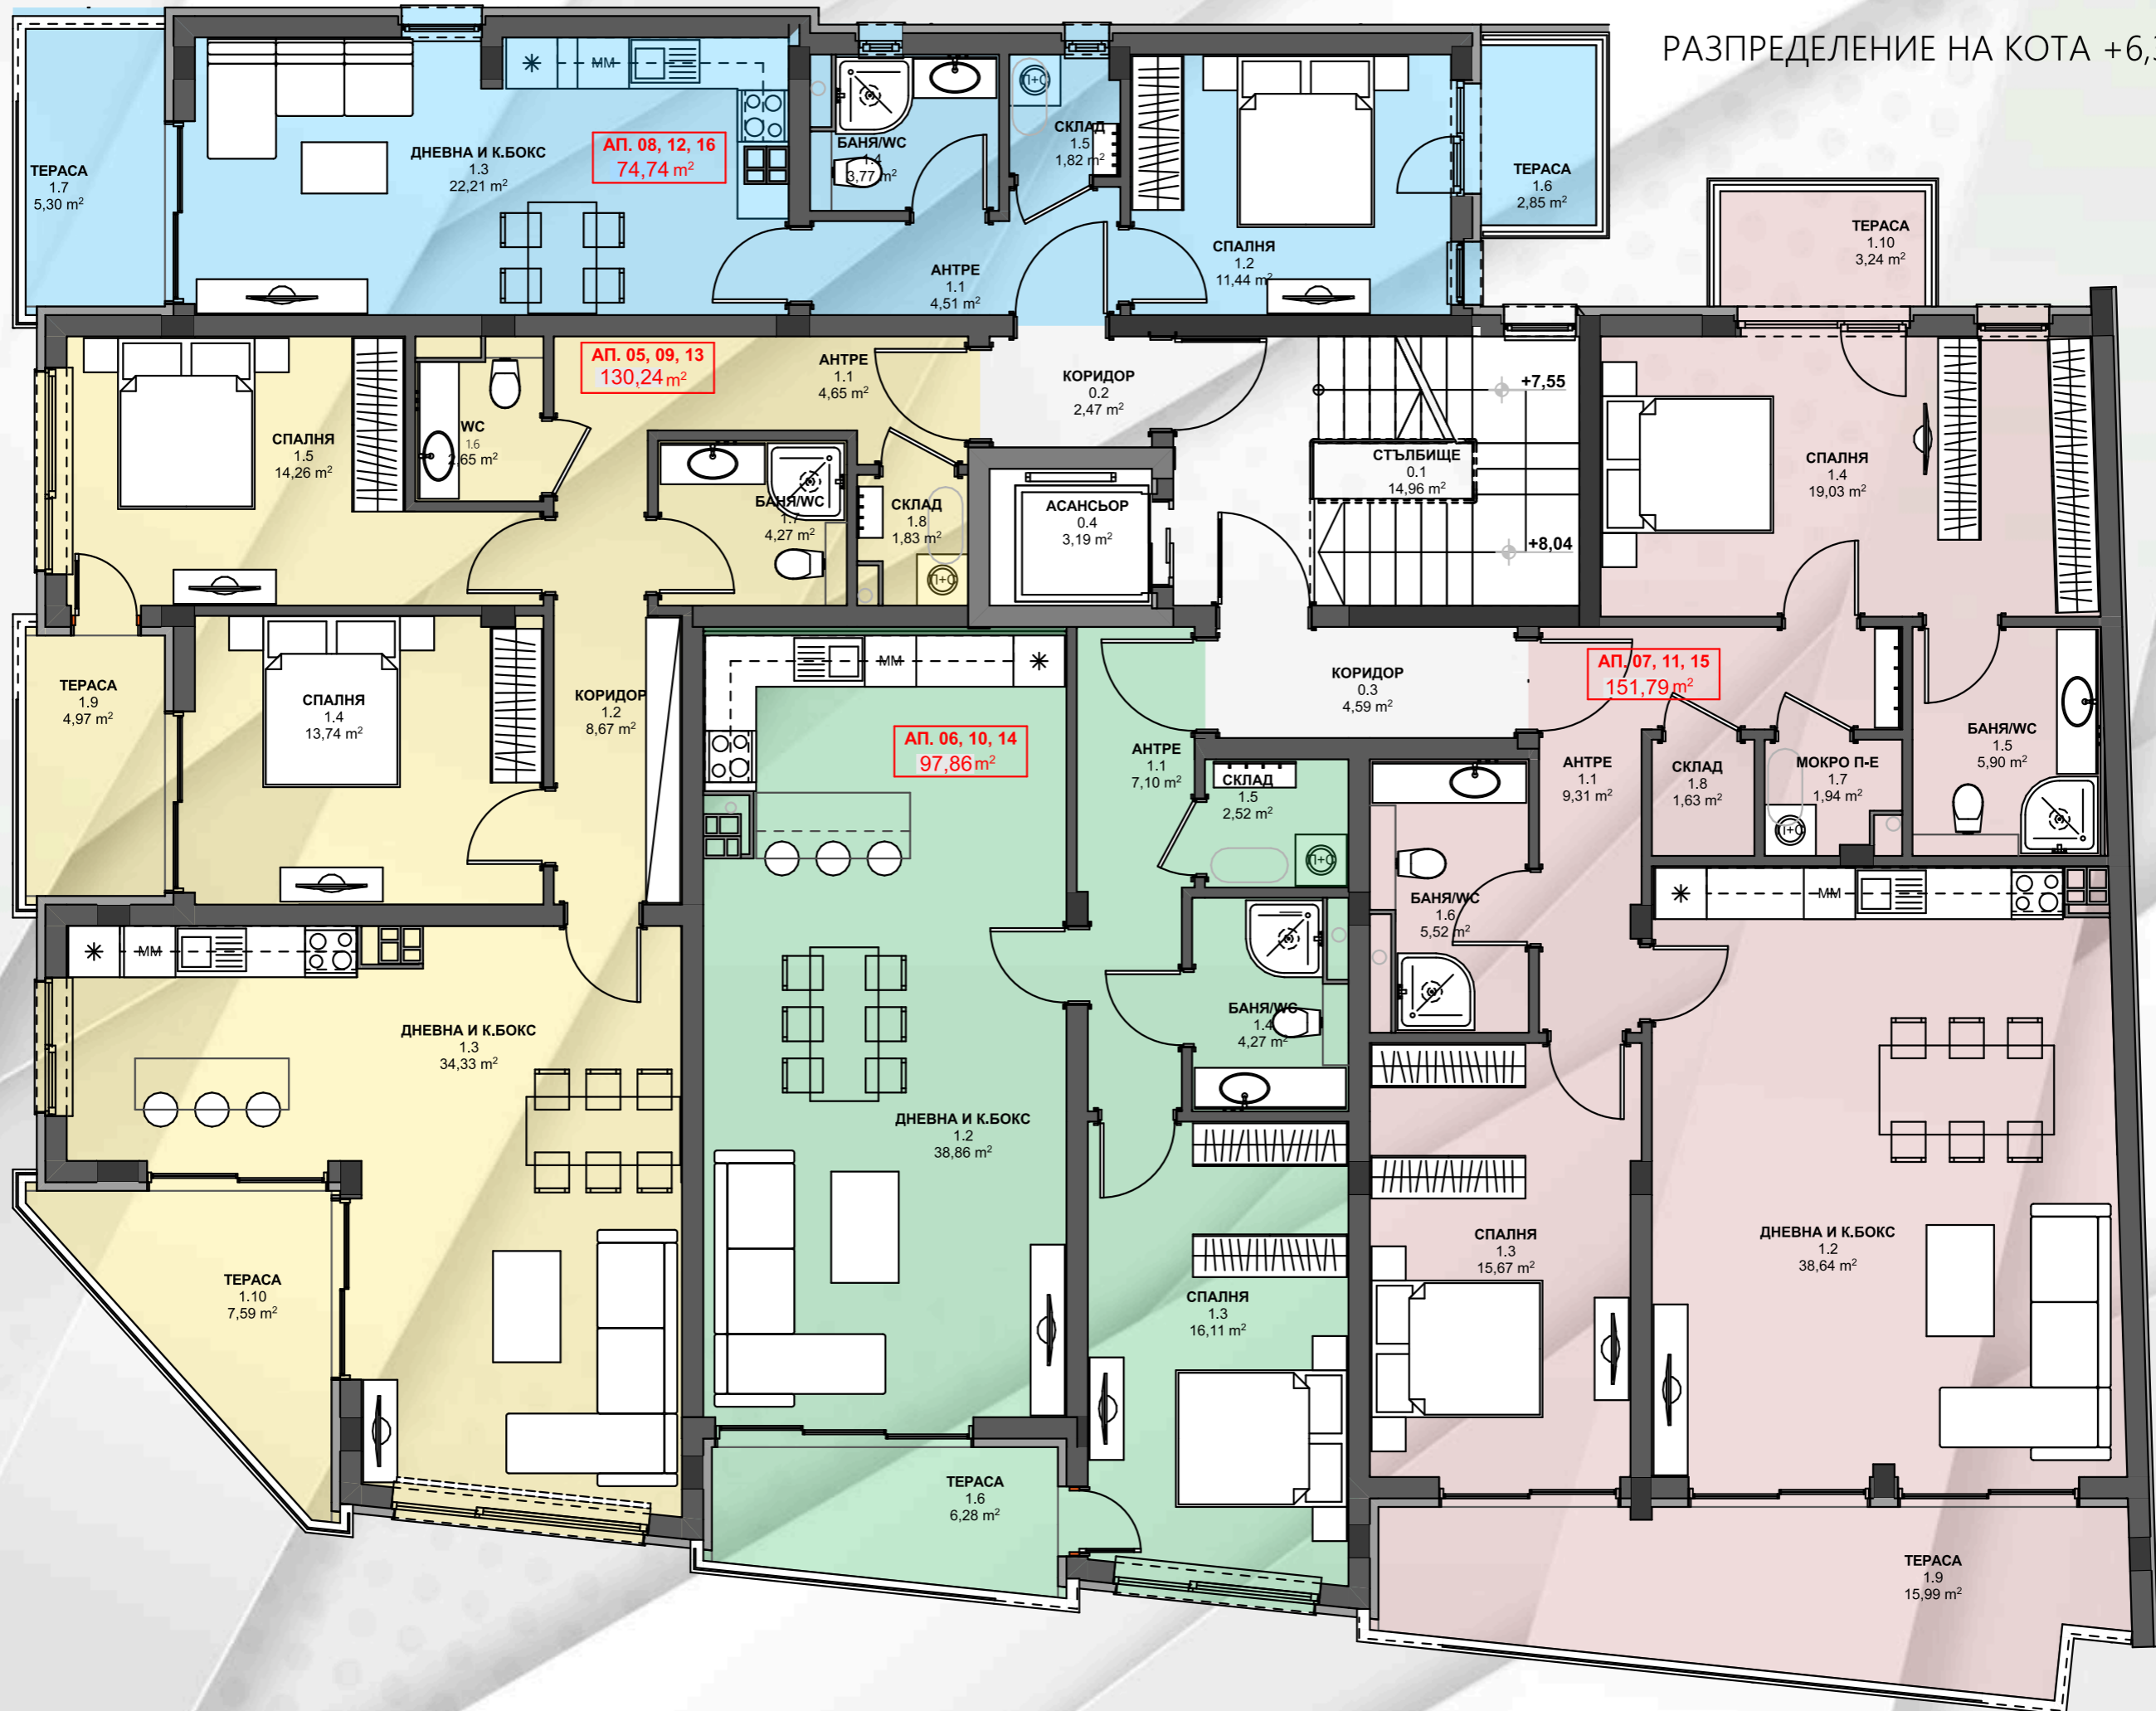



АПАРТАМЕНТ 05, 09, 13


АП. 05, 09, 13		-115,45 м²	ОБЩИ ЧАСТИ -14,79 м²		ОБЩО-130,24 м²
АП. 05, 09, 13	№	м²	ПОД	СТЕНИ	ТАВАН
1.1	АНТРЕ	4,65	Гранитогрес	Латекс	Латекс
1.2	КОРИДОР	8,67	Гранитогрес	Латекс	Латекс
1.3	ДНЕВНА И К.БОКС	34,33	Ламинат	Латекс	Латекс
1.4	СПАЛНЯ	13,74	Ламинат	Латекс	Латекс
1.5	СПАЛНЯ	14,26	Ламинат	Латекс	Латекс
1.6	WC	2,65	Теракота	Фаянс	Ок.таван
1.7	БАНЯ/WC	4,27	Теракота	Фаянс	Ок.таван
1.8	СКЛАД	1,83	Гранитогрес	Латекс	Латекс
1.9	ТЕРАСА	4,97	Гранитогрес	Фасадна мазилка	Фасадна мазилка
1.10	ТЕРАСА	7,59	Гранитогрес	Фасадна мазилка	Фасадна мазилка

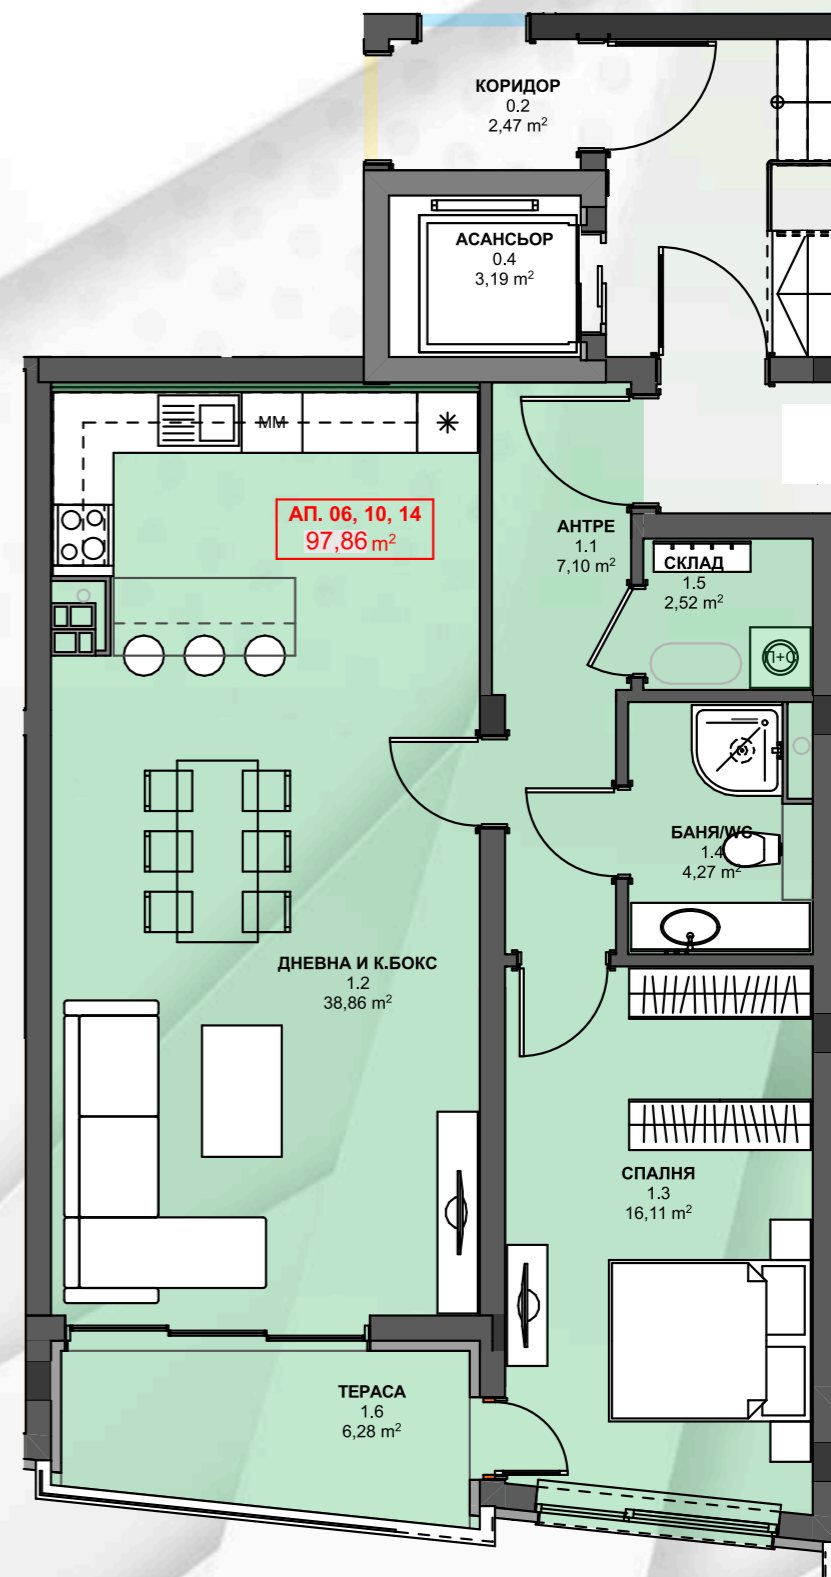

АПАРТАМЕНТ 06, 10, 14


АП.06, 10, 14		-86,75 м²	ОБЩИ ЧАСТИ -12,04 м²		ОБЩО-98,79 м²
АП. 06, 10, 14	№	м²	ПОД	СТЕНИ	ТАВАН
1.1	АНТРЕ	7,10	Гранитогрес	Латекс	Латекс
1.2	ДНЕВНА И К.БОКС	38,86	Ламинат	Латекс	Латекс
1.3	СПАЛНЯ	16,11	Ламинат	Латекс	Латекс
1.4	БАНЯ/WC	4,27	Теракота	Фаянс	Ок.таван
1.5	СКЛАД	2,52	Гранитогрес	Латекс	Латекс
1.6	ТЕРАСА	6,28	Гранитогрес	Фасадна мазилка	Фасадна мазилка

АПАРТАМЕНТ 07, 11, 15

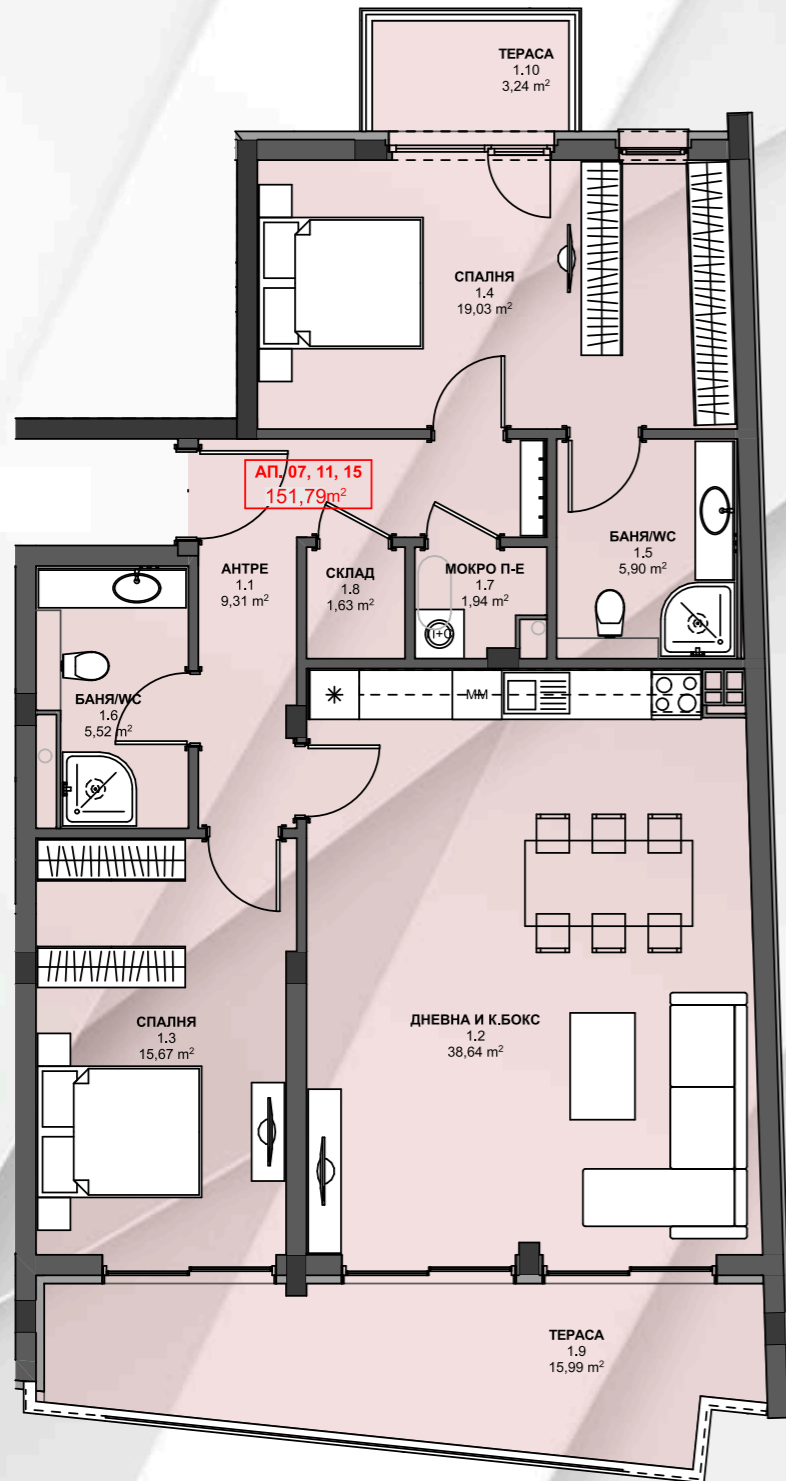

АП.07, 11, 15 -134,35 м ²		ОБЩИ ЧАСТИ -17,44 м ²		ОБЩО-151,79 м ²	
АП. 07, 11, 15	м ²	ПОД	СТЕНИ	ТАВАН	
1.1	АНТРЕ	9,31	Гранитогрес	Латекс	Латекс
1.2	ДНЕВНА И К.БОКС	38,64	Ламинат	Латекс	Латекс
1.3	СПАЛНЯ	15,67	Ламинат	Латекс	Латекс
1.4	СПАЛНЯ	19,03	Ламинат	Латекс	Латекс
1.5	БАНЯ/ВС	5,90	Теракота	Фаянс	Ок.таван
1.6	БАНЯ/ВС	5,52	Теракота	Фаянс	Ок.таван
1.7	МОКРО П-Е	1,94	Гранитогрес	Латекс	Латекс
1.8	СКЛАД	1,63	Гранитогрес	Латекс	Латекс
1.9	ТЕРАСА	15,99	Гранитогрес	Фасадна мазилка	Фасадна мазилка
1.10	ТЕРАСА	3,24	Гранитогрес	Фасадна мазилка	Фасадна мазилка

АПАРТАМЕНТ 08, 12, 16

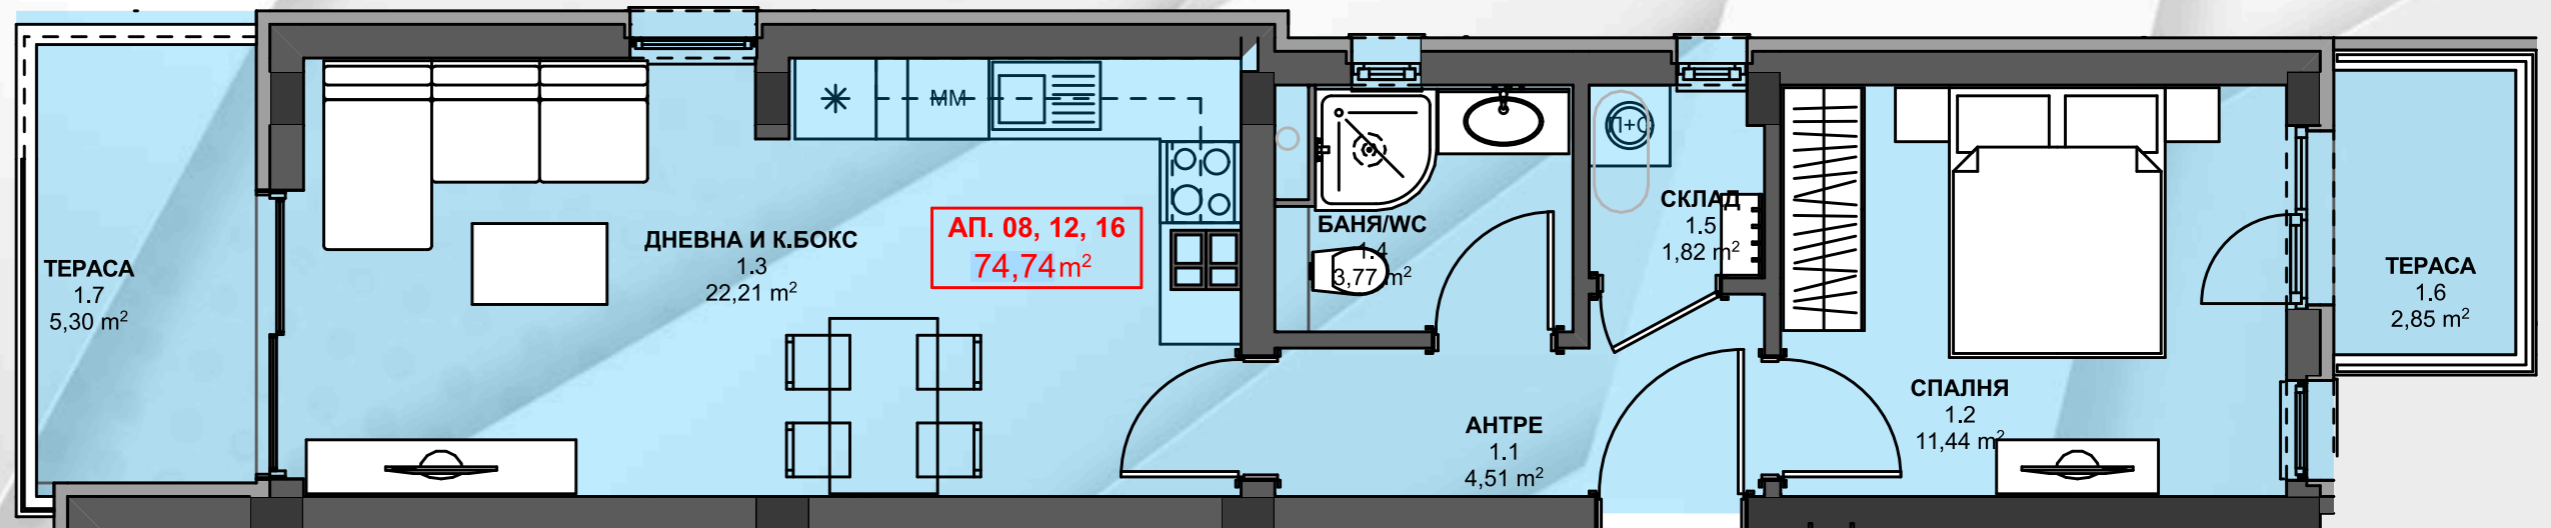

АП.08, 12, 16 -66,25 м ²		ОБЩИ ЧАСТИ -8,49 м ²		ОБЩО-74,74 м ²	
АП. 08, 12, 16	м ²	ПОД	СТЕНИ	ТАВАН	
1.1	АНТРЕ	4,51	Гранитогрес	Латекс	Латекс
1.2	СПАЛНЯ	11,44	Ламинат	Латекс	Латекс
1.3	ДНЕВНА И К.БОКС	22,21	Ламинат	Латекс	Латекс
1.4	БАНЯ/ВС	3,77	Теракота	Фаянс	Ок.таван
1.5	СКЛАД	1,82	Гранитогрес	Латекс	Латекс
1.6	ТЕРАСА	2,85	Гранитогрес	Фасадна мазилка	Фасадна мазилка
1.7	ТЕРАСА	5,30	Гранитогрес	Фасадна мазилка	Фасадна мазилка