

Ситуация


М 1: 500

площ на УПИ: 1525 m²
застроена площ: 457.5 m²
пл. на застрояване: 30 %
РЗП: 1525 m²



План етаж 0

М 1:150

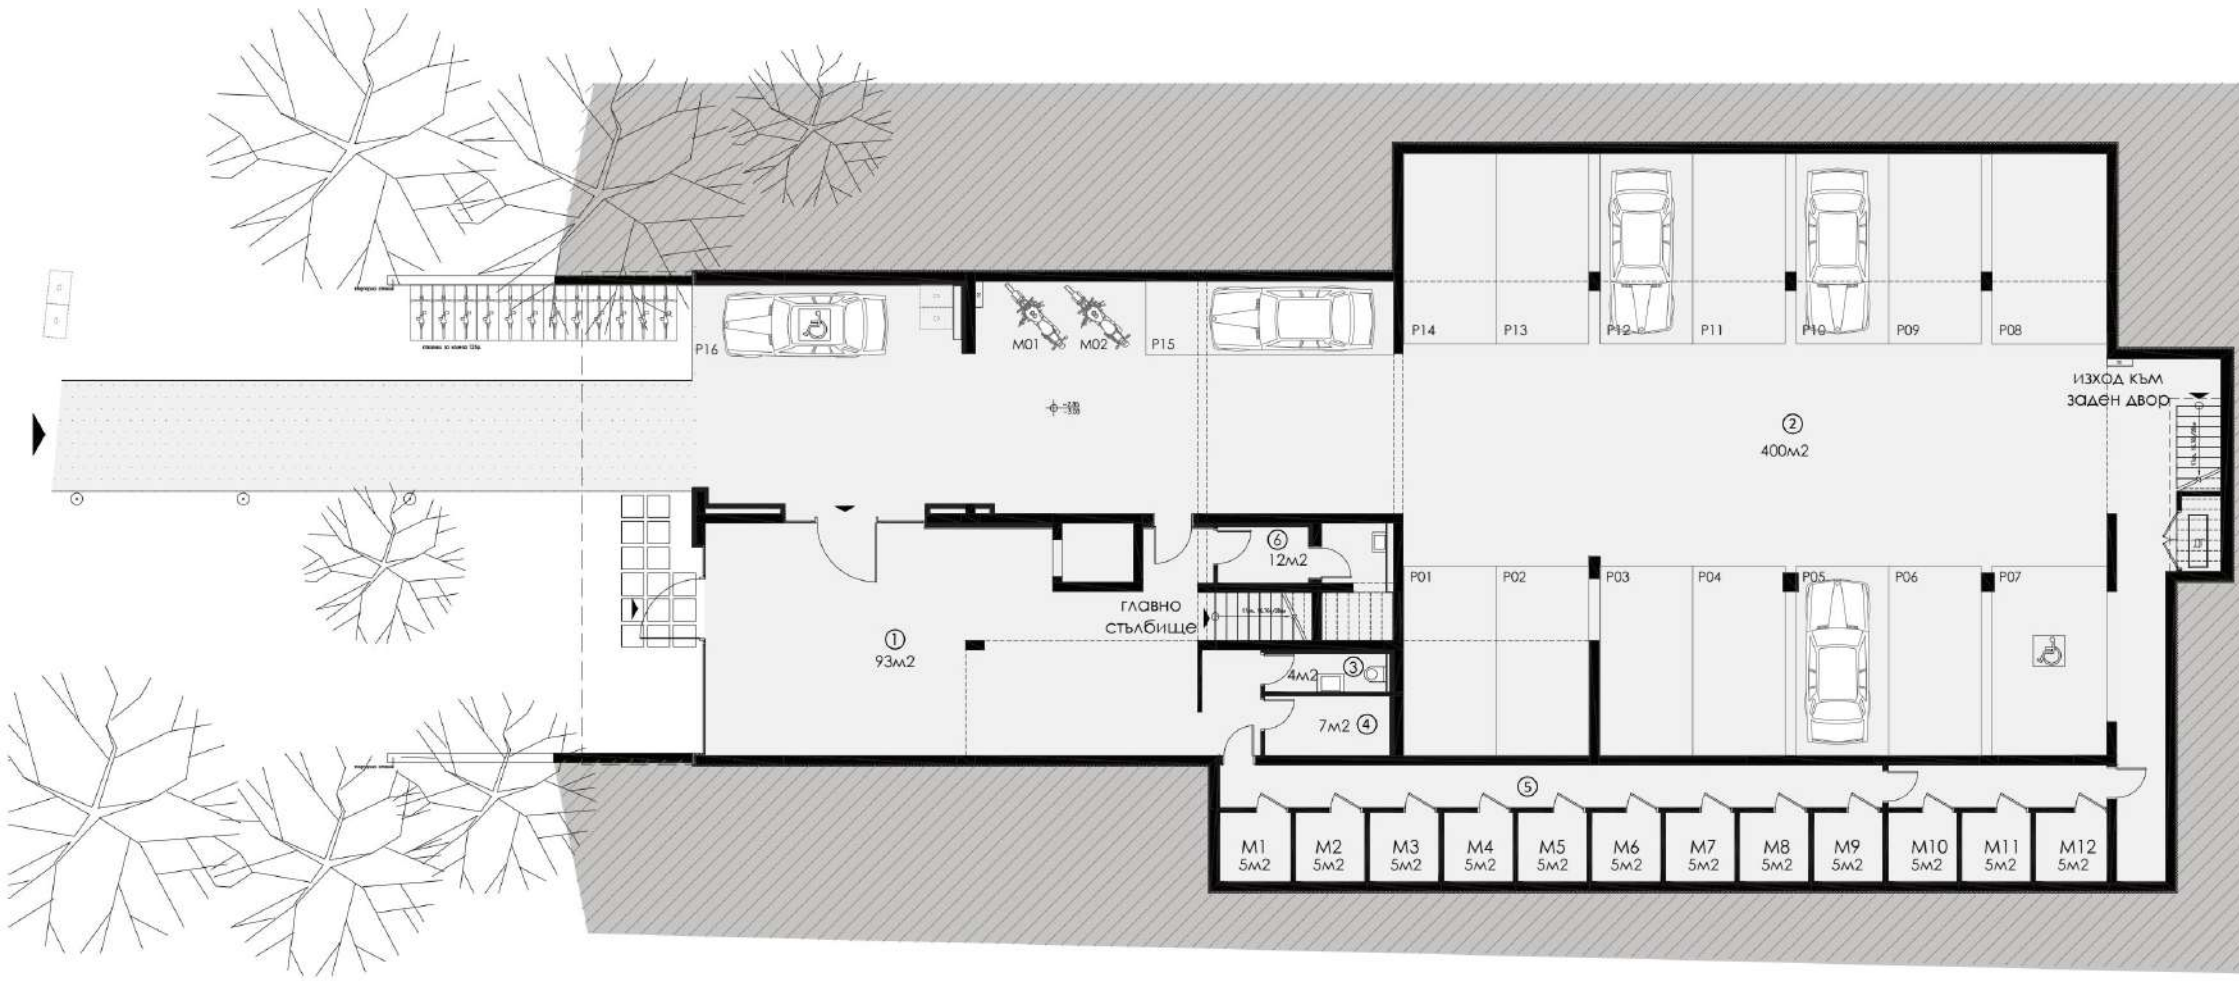

Легенда:

1. фойе
2. гараж
3. WC
4. пом. за портиер
5. мазета към апартаменти
6. технически пом.

План етаж 1

М 1:150



- АП. 1 - 116м²
- АП. 2 - 82м²
- АП. 3 - 111м²
- АП. 4 - 130м²

План етаж 2

М 1:150



АП. 5 - 124м²


АП. 6 - 83м²

АП. 7 - 111м²

АП. 8 - 131м²

План етаж 3


M 1:150

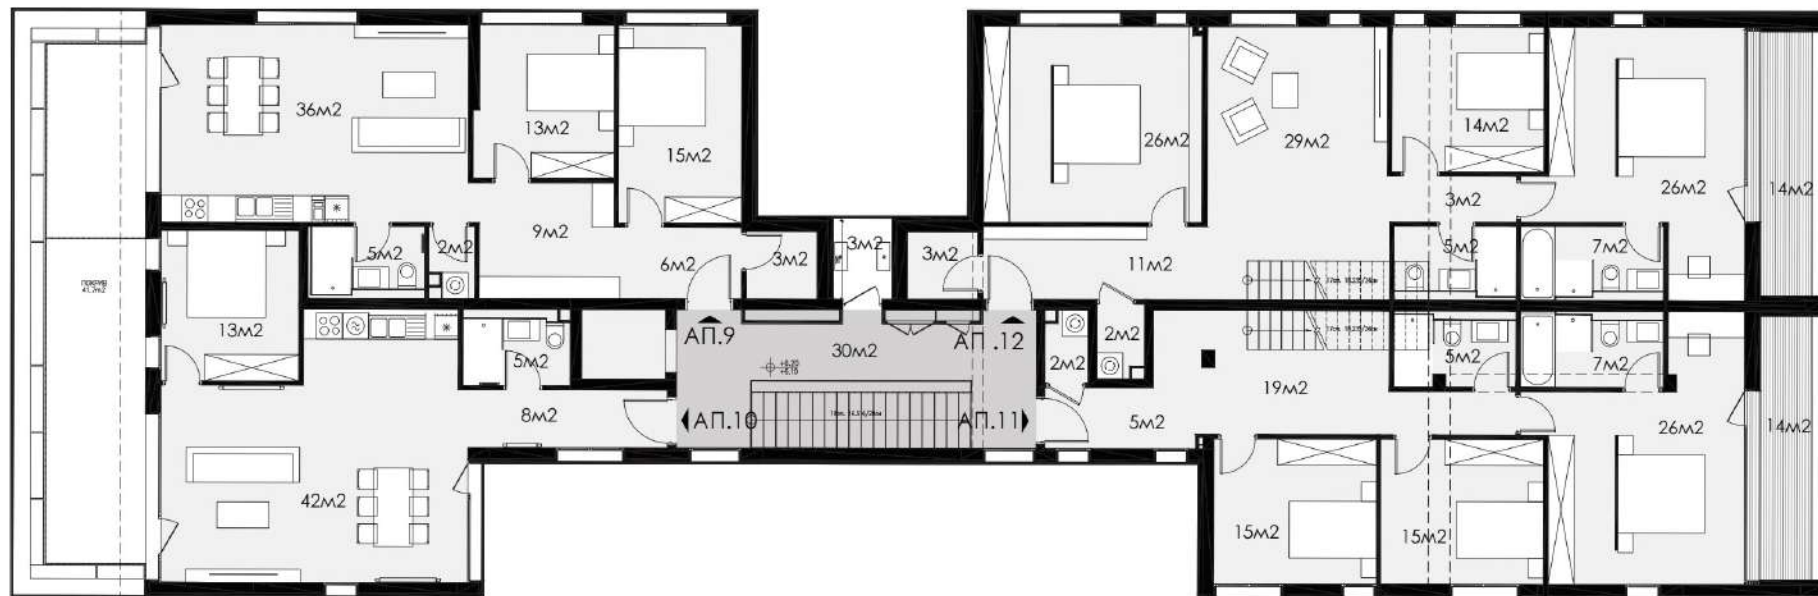

А.П. 9 - 89м²
А.П. 10 - 68м²
А.П. 11 - 157м²
А.П. 12 - 187м²

План етаж 4

М 1:150

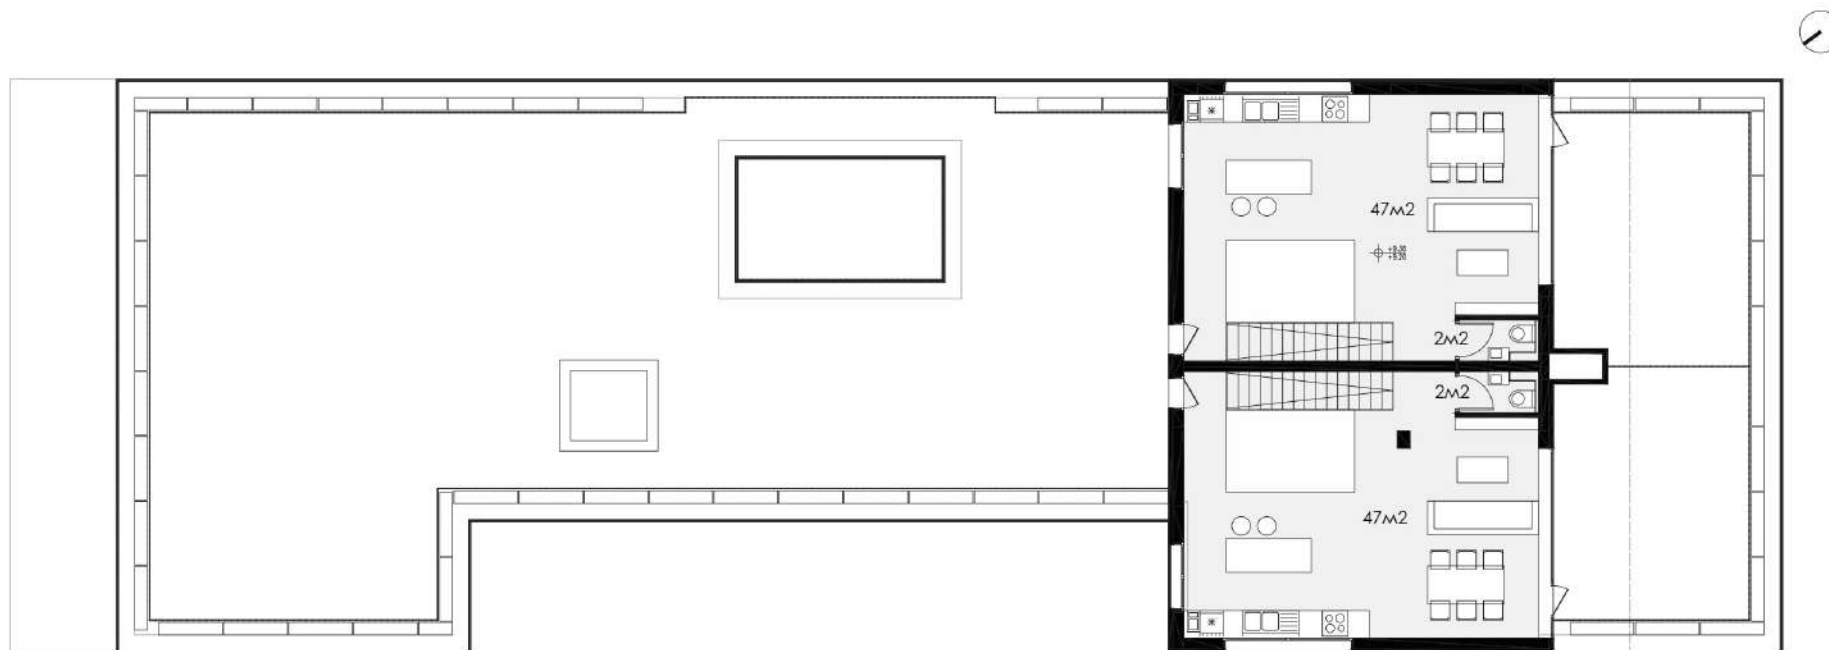

АП. 11 - 157м²
АП. 12 - 187м²

Фасада ИЗТОК
М 1:150



Фасада юг
М 1:150



Фасада север

М 1:150

