



1

СИТУАЦИЯ

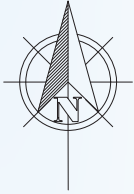

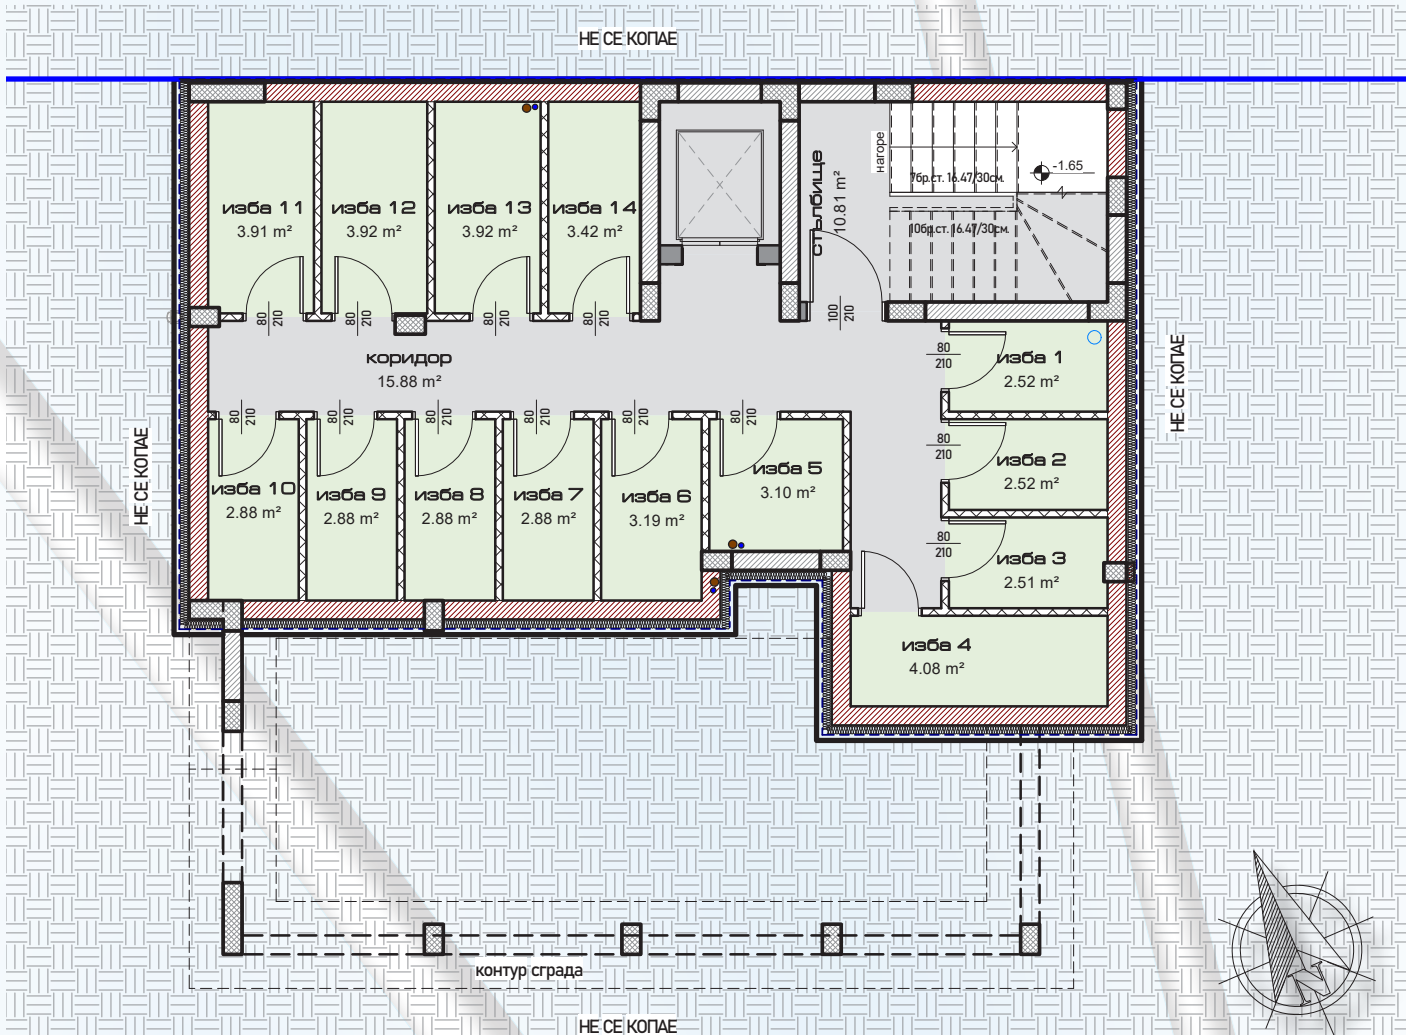



РАЗПРЕДЕЛЕНИЕ ПОДЗЕМЕН ЕТАЖ (кт. -2.80м.)

0
1:100





VIII-354 за жил. строит.

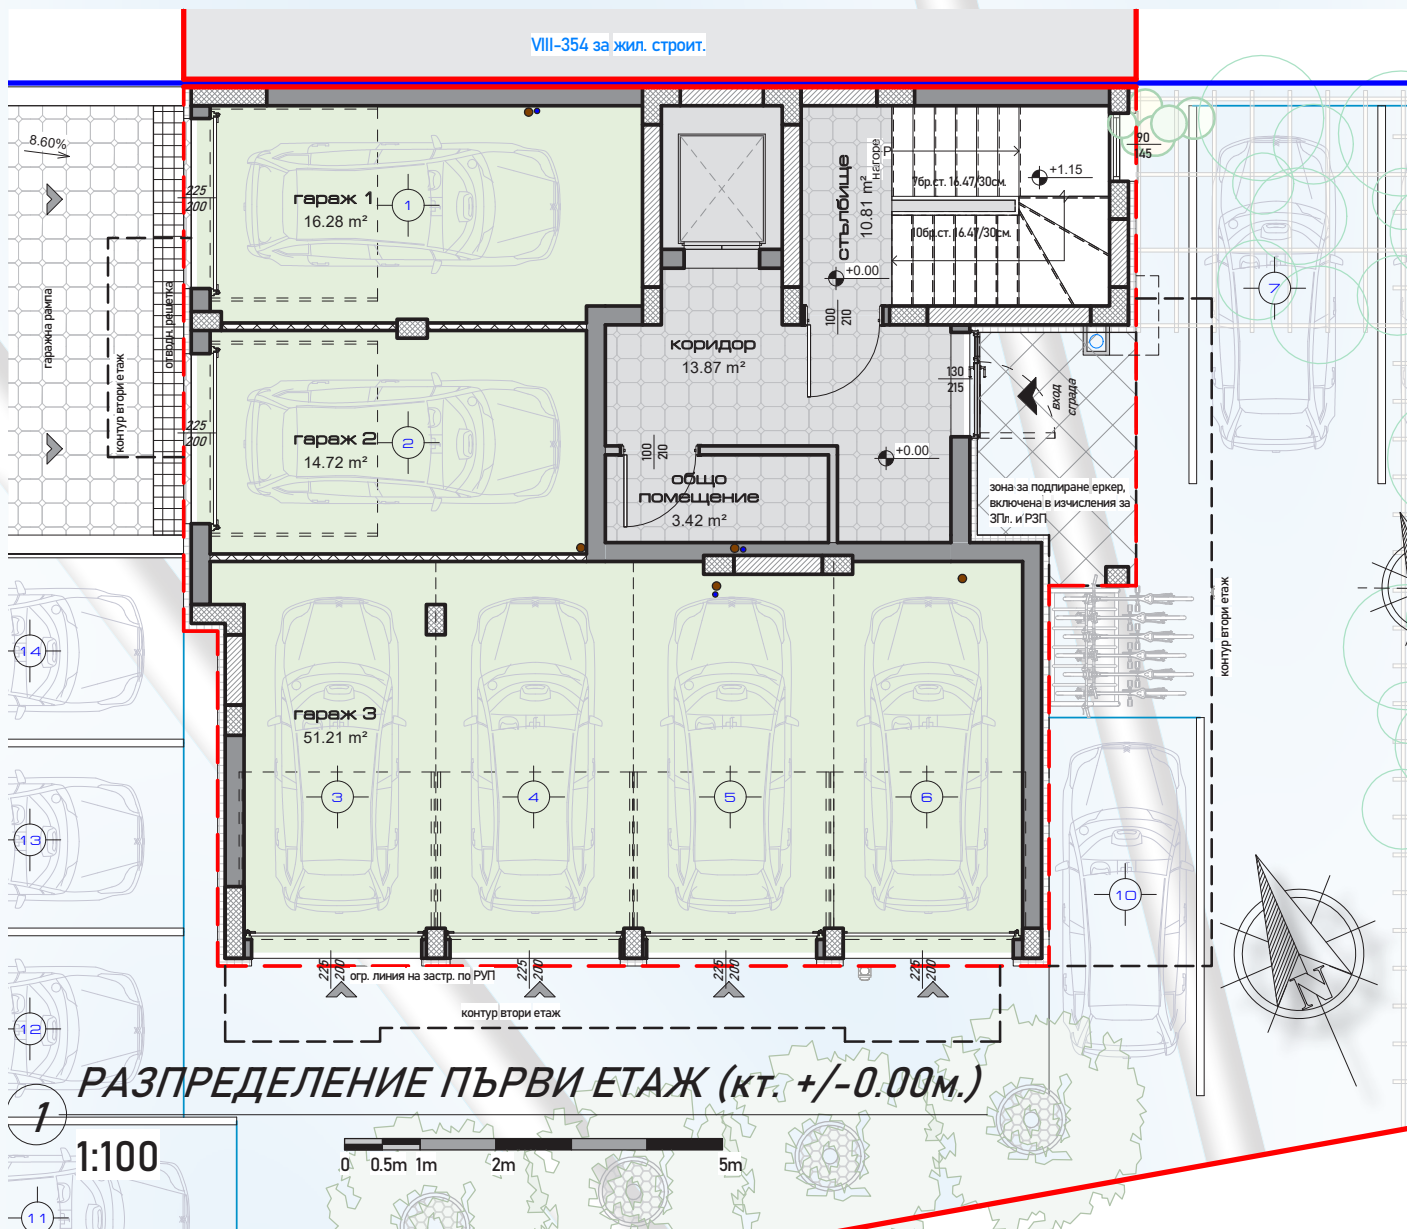

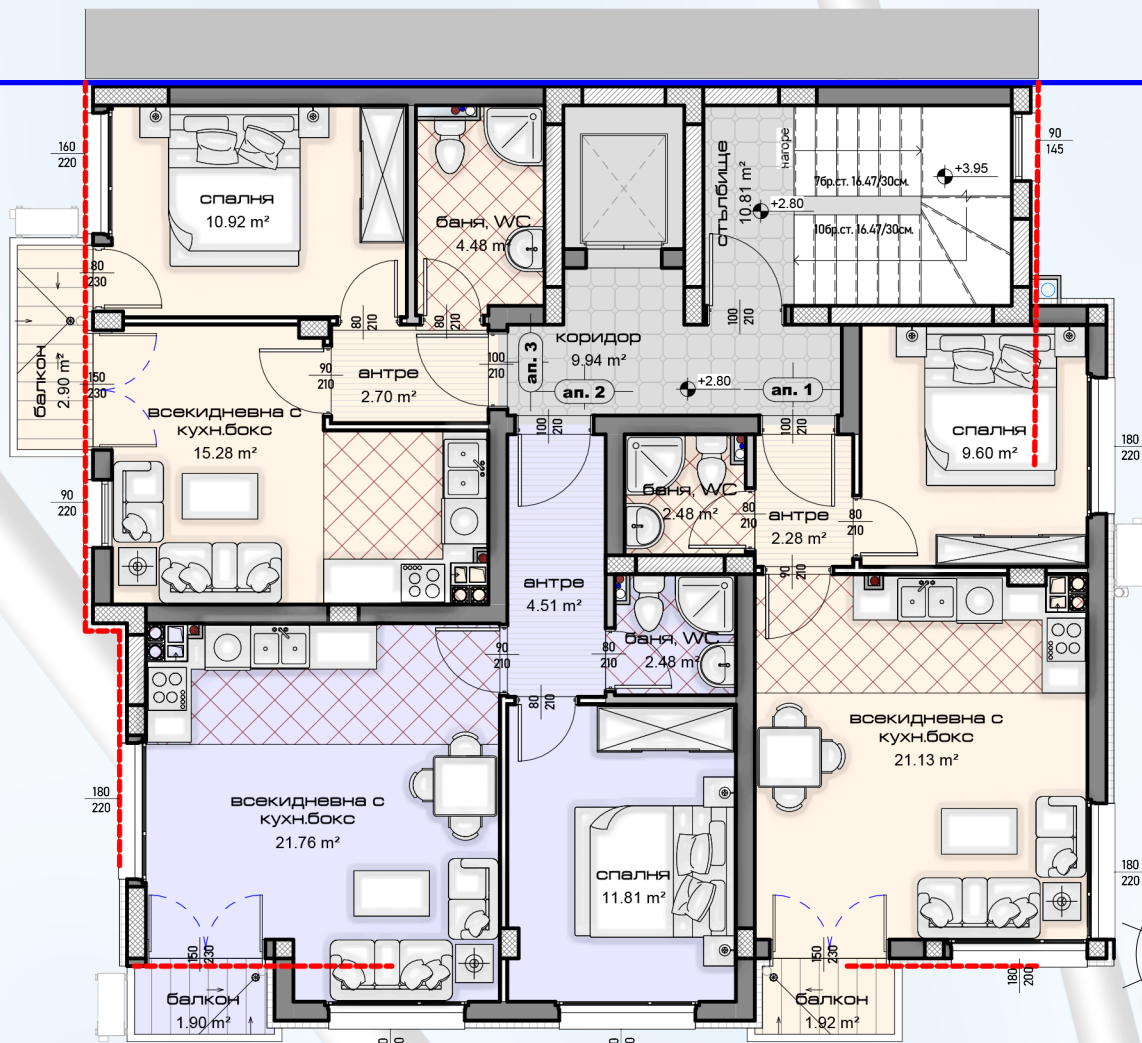


2 РАЗПРЕДЕЛЕНИЕ ВТОРИ ЕТАЖ (КТ. +2.80М.)
 1:100 0 0.5m 1m 2m 5m

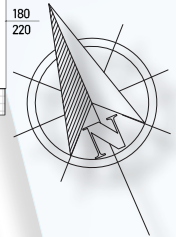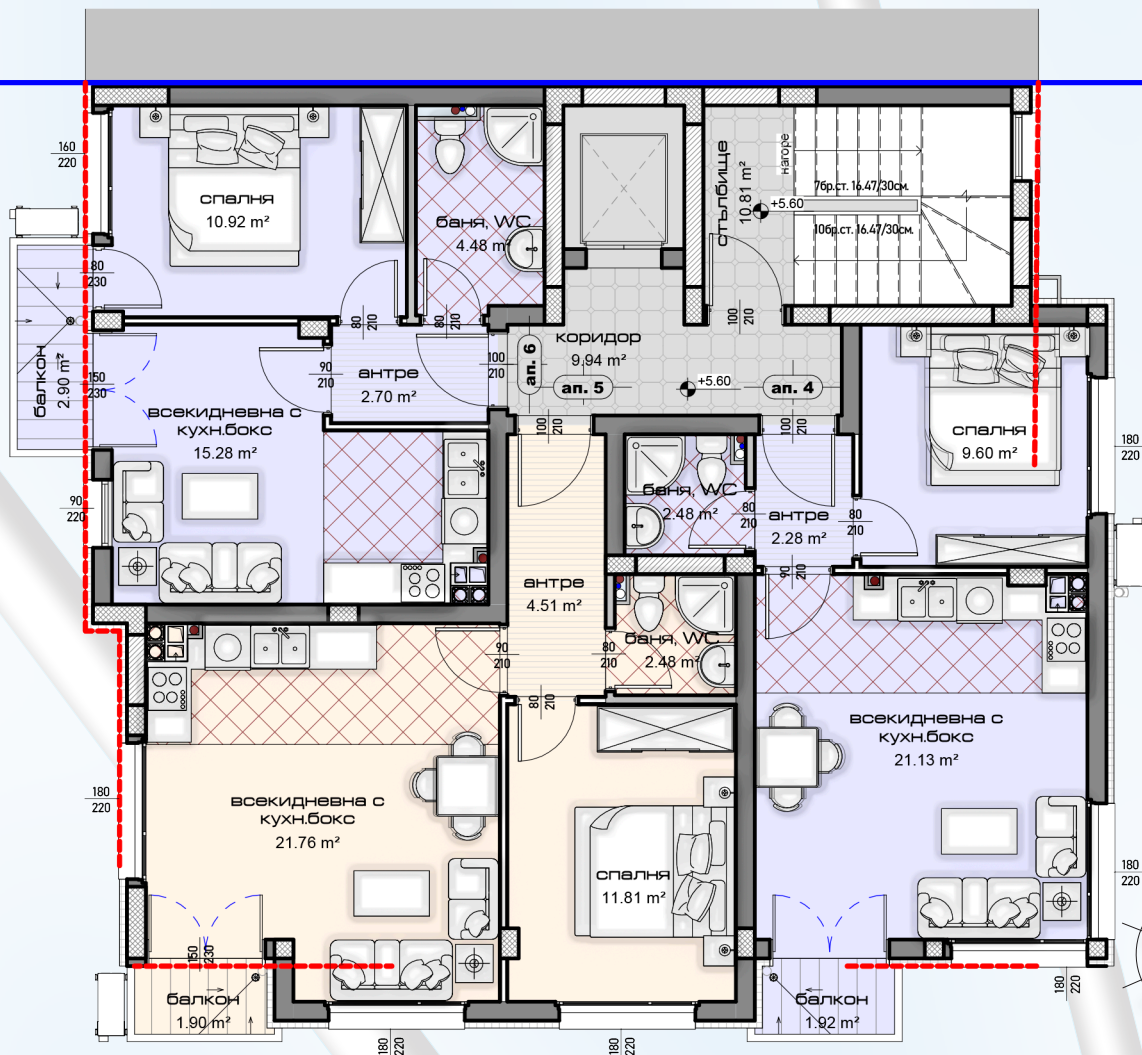

3 РАЗПРЕДЕЛЕНИЕ ТРЕТИ ЕТАЖ (кт. +5.60м.)

1:100 0 0.5m 1m 2m 5m



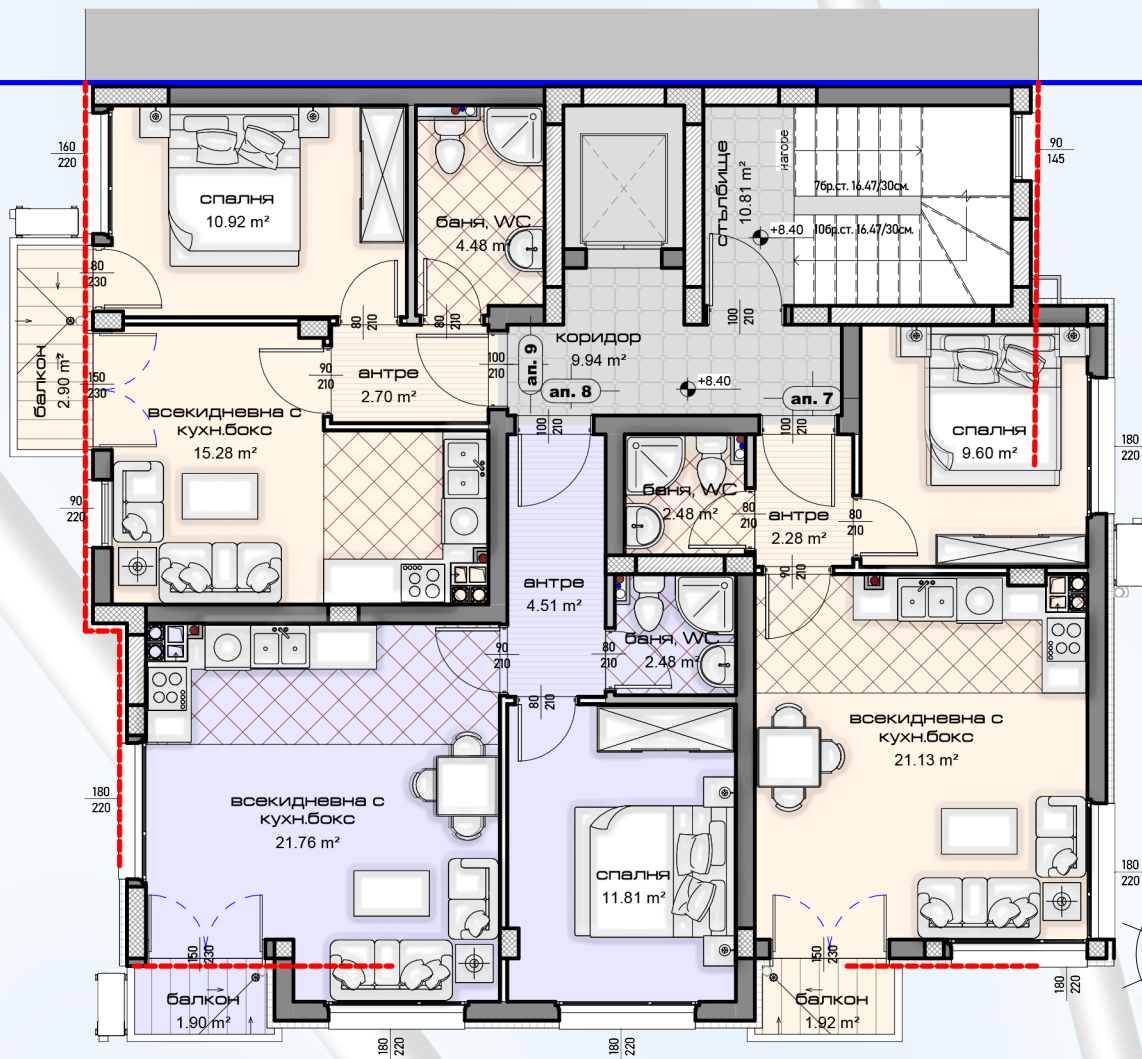


РАЗПРЕДЕЛЕНИЕ ЧЕТВЪРТИ ЕТАЖ (кт. +8.40м.)

4


1:100 0 0.5m 1m 2m 5m



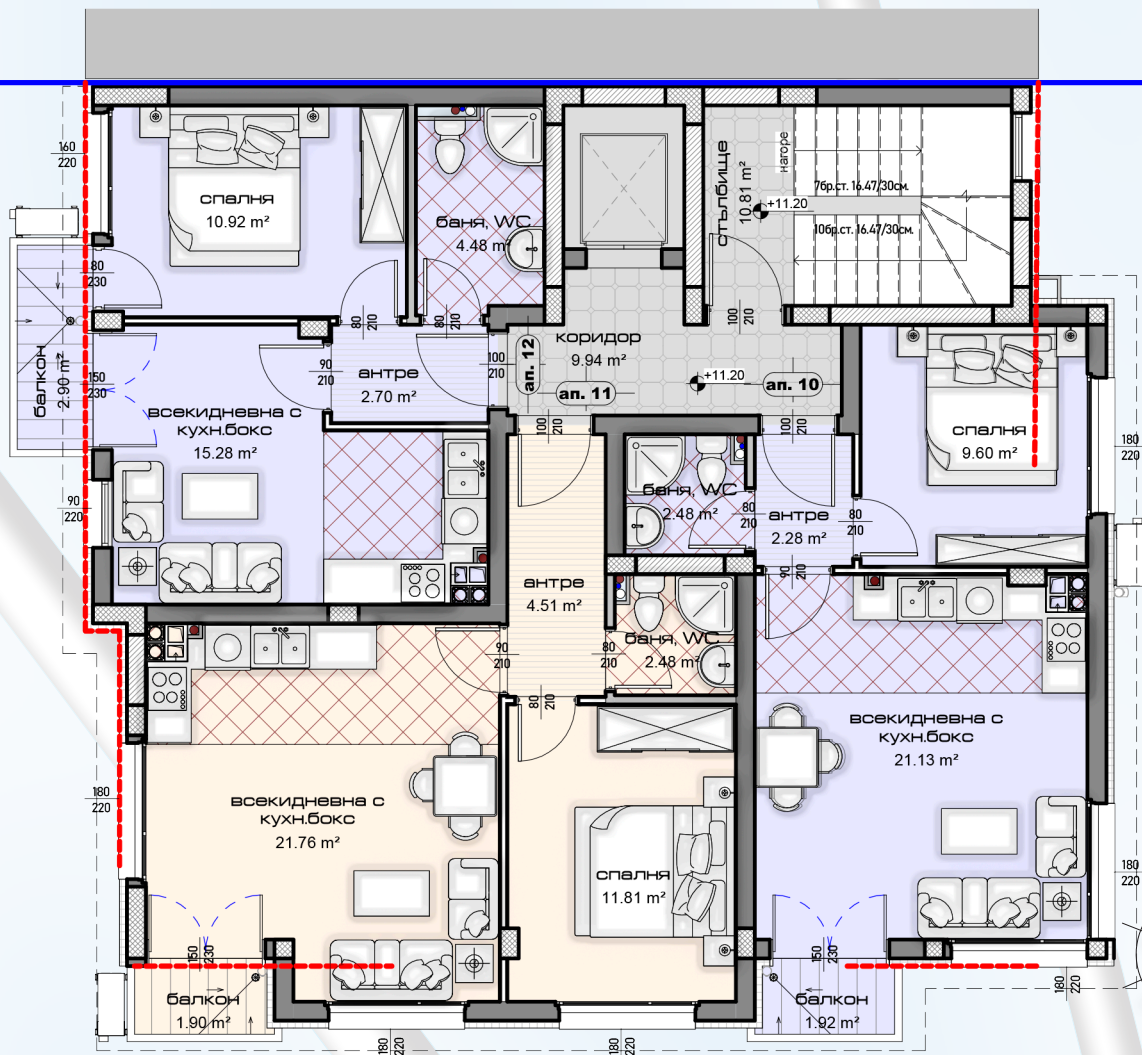

5 **РАЗПРЕДЕЛЕНИЕ ПЕТИ ЕТАЖ (кт. +11.20м.)**
 1:100 0 0.5m 1m 2m 5m



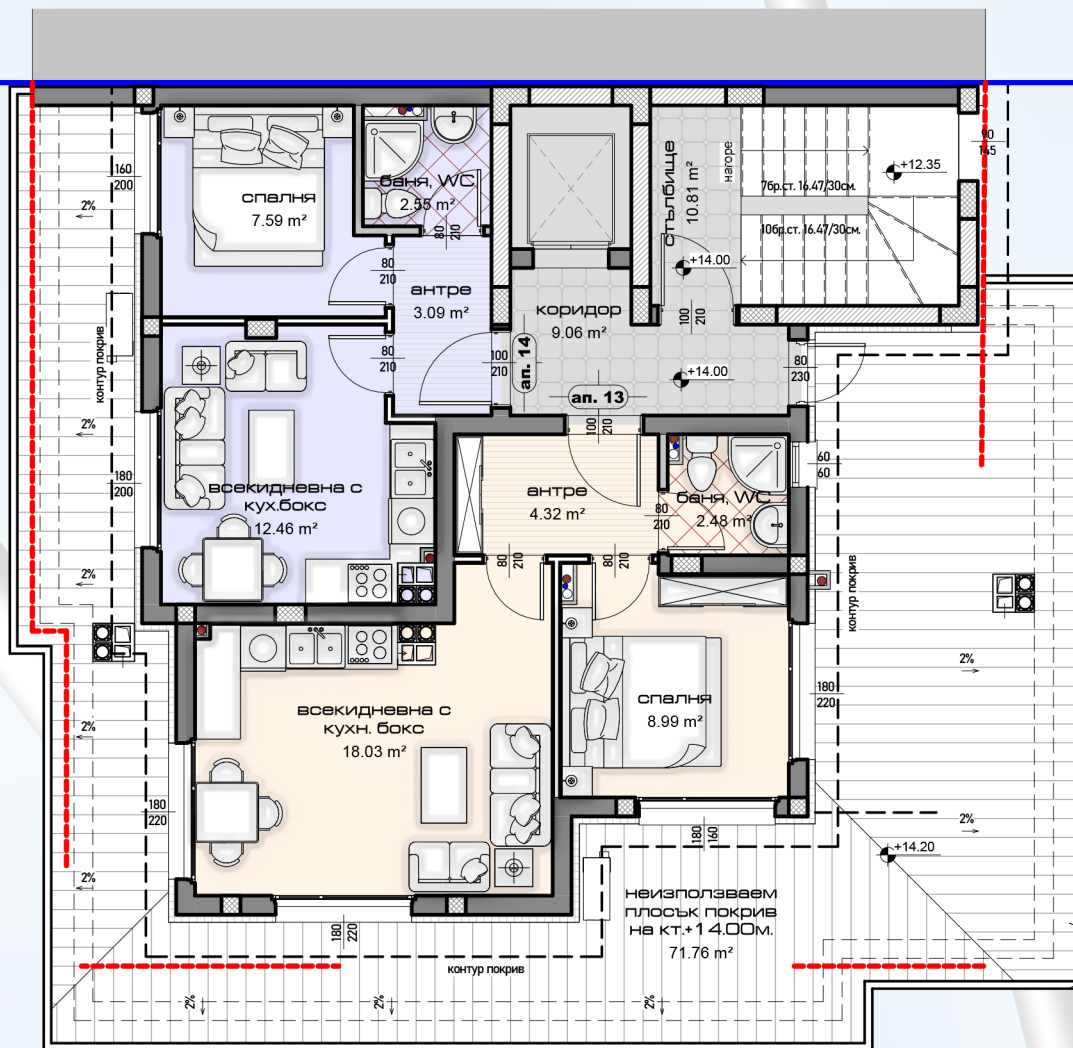

РАЗПРЕДЕЛЕНИЕ ТЕРАСОВИДЕН ШЕСТИ ЕТАЖ (КТ. +14.00м)

6

1:100

