




СГРАДА СЪС СМЕСЕНО ПРЕДНАЗНАЧЕНИЕ




# СГРАДА СЪС СМЕСЕНО ПРЕДНАЗНАЧЕНИЕ

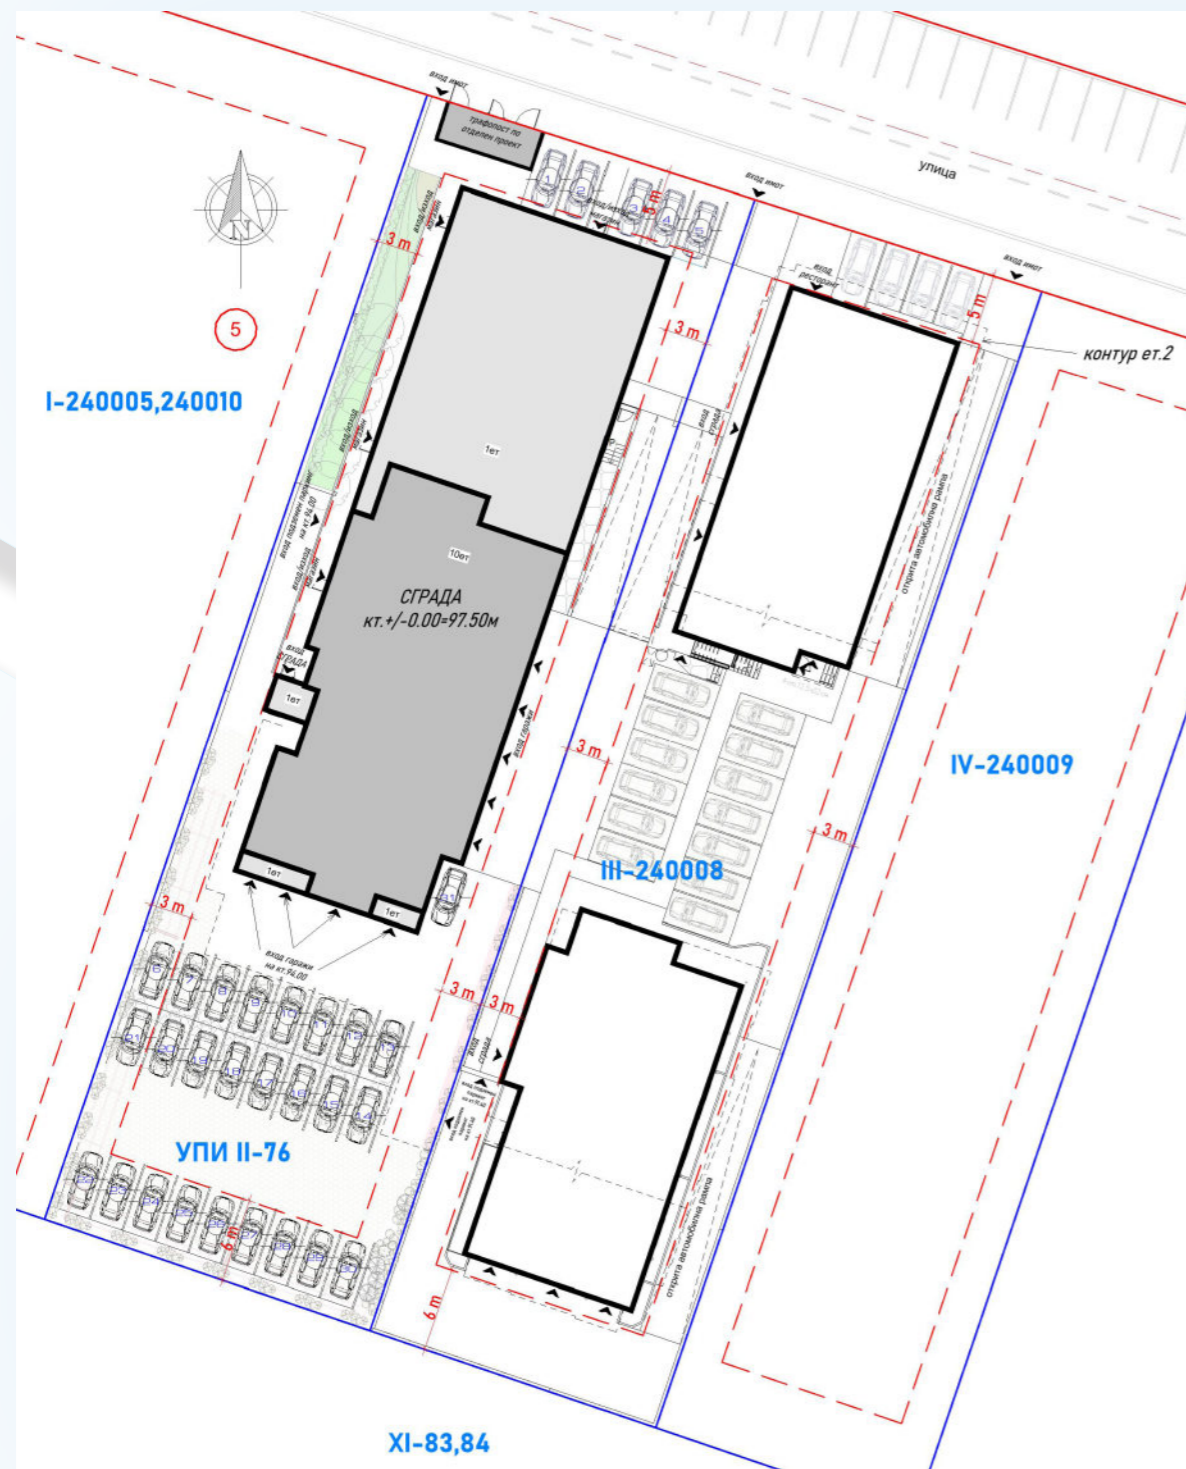

СИТУАЦИОННО РЕШЕНИЕ




# СГРАДА СЪС СМЕСЕНО ПРЕДНАЗНАЧЕНИЕ

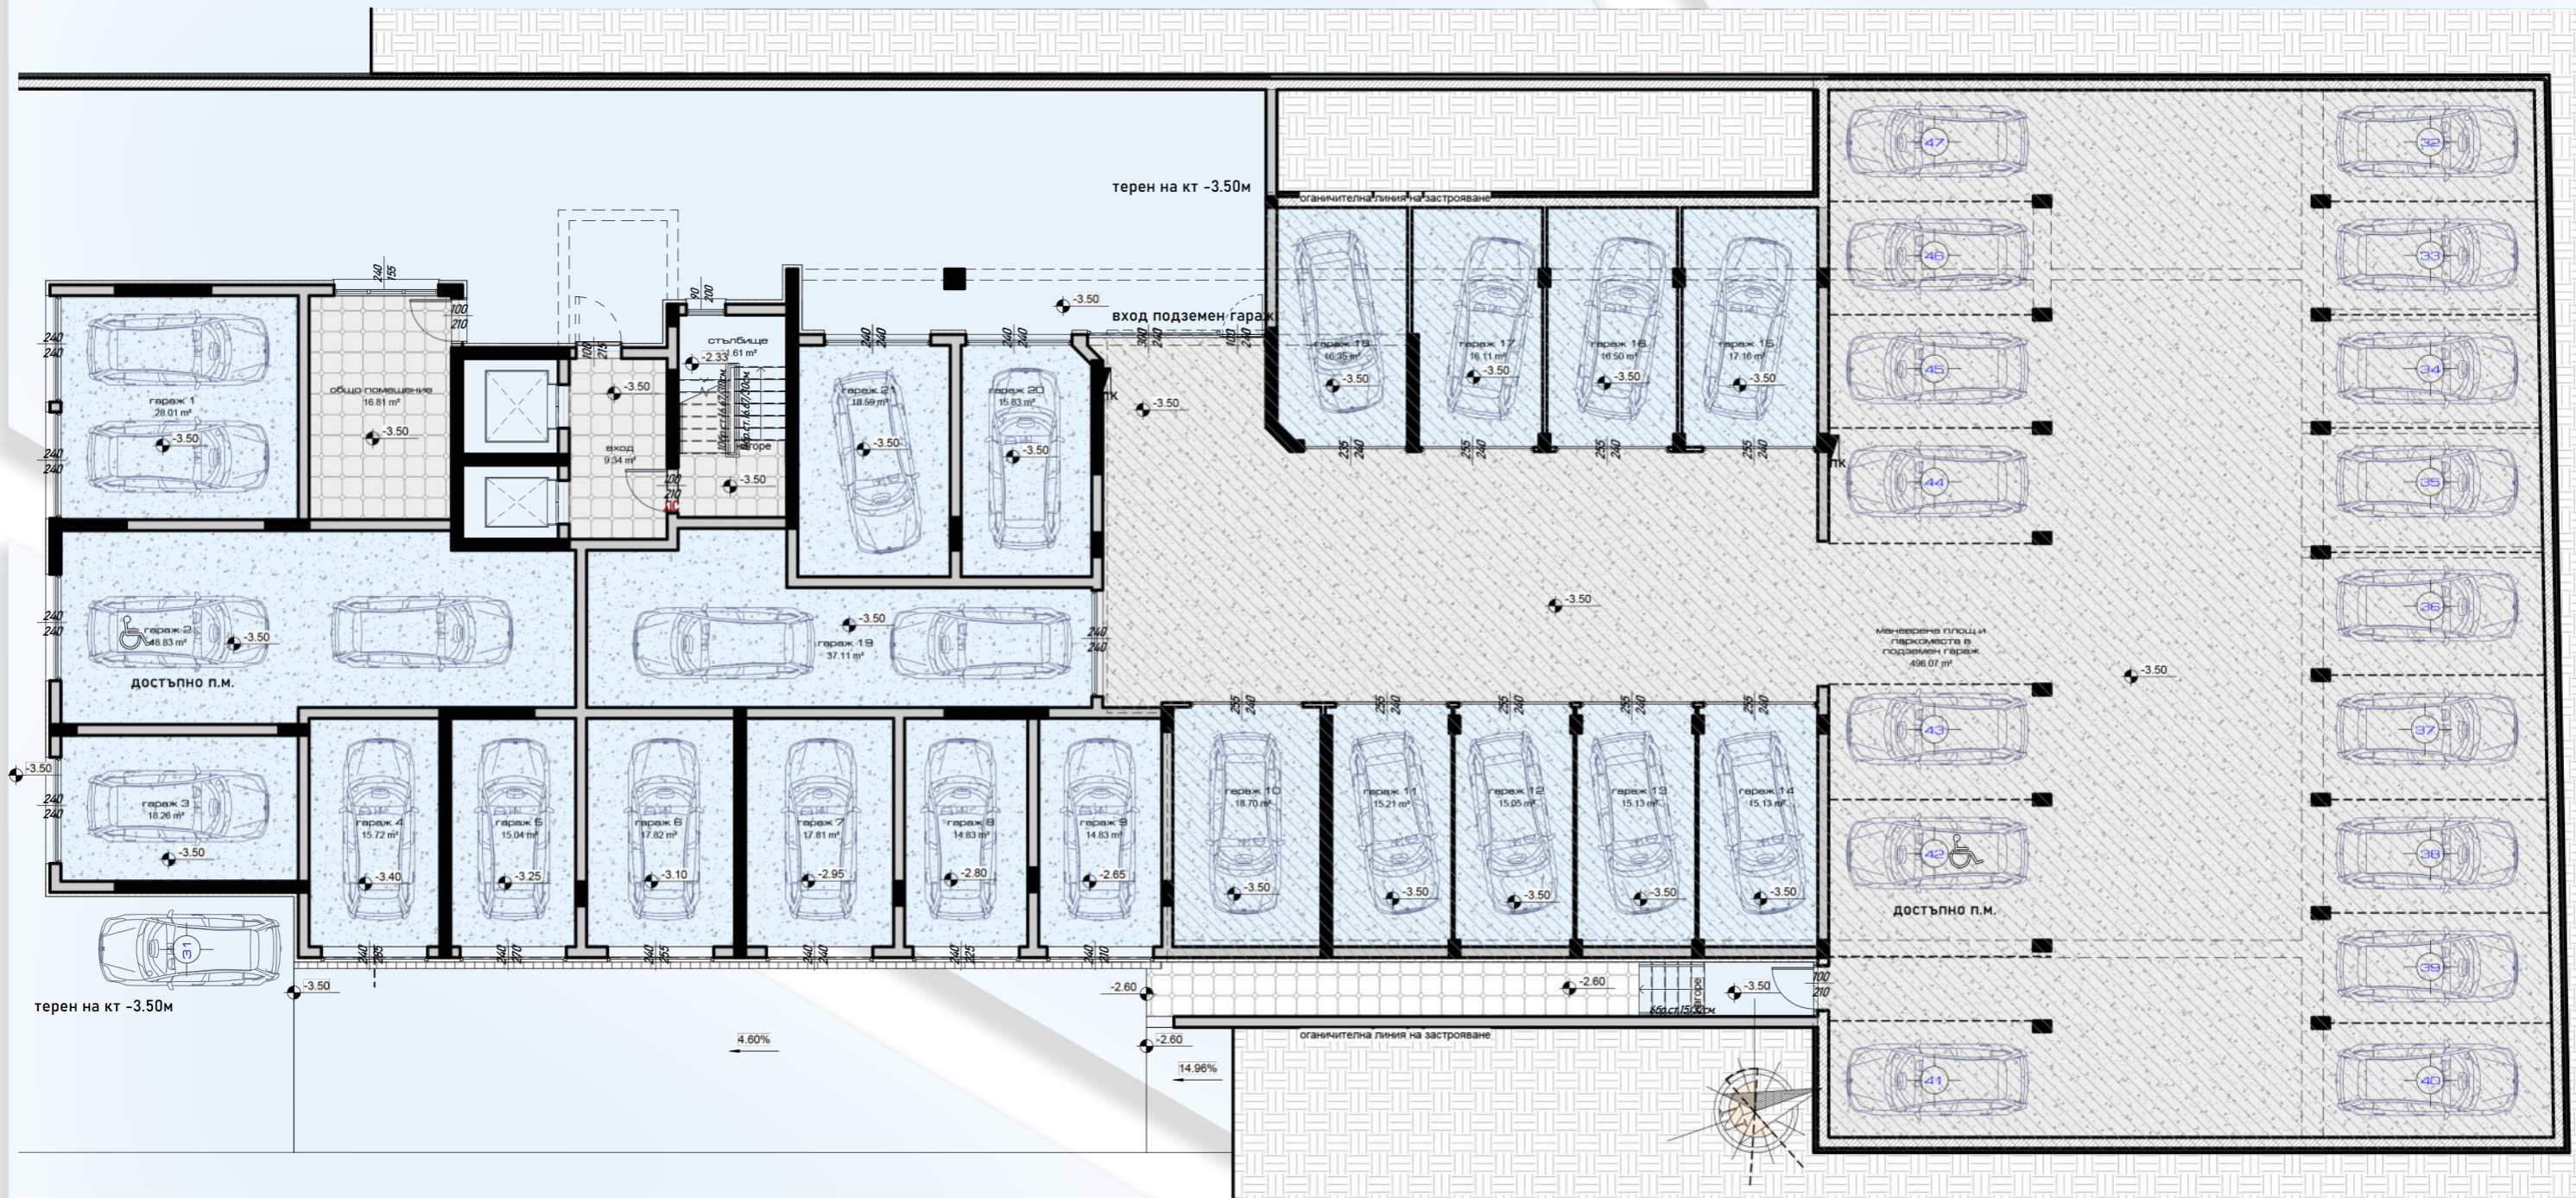



**3** РАЗПРЕДЕЛЕНИЕ ПОЛУПОДЗЕМЕН ЕТАЖ - (кт.-3.50м)  
1:150

# СГРАДА СЪС СМЕСЕНО ПРЕДНАЗНАЧЕНИЕ

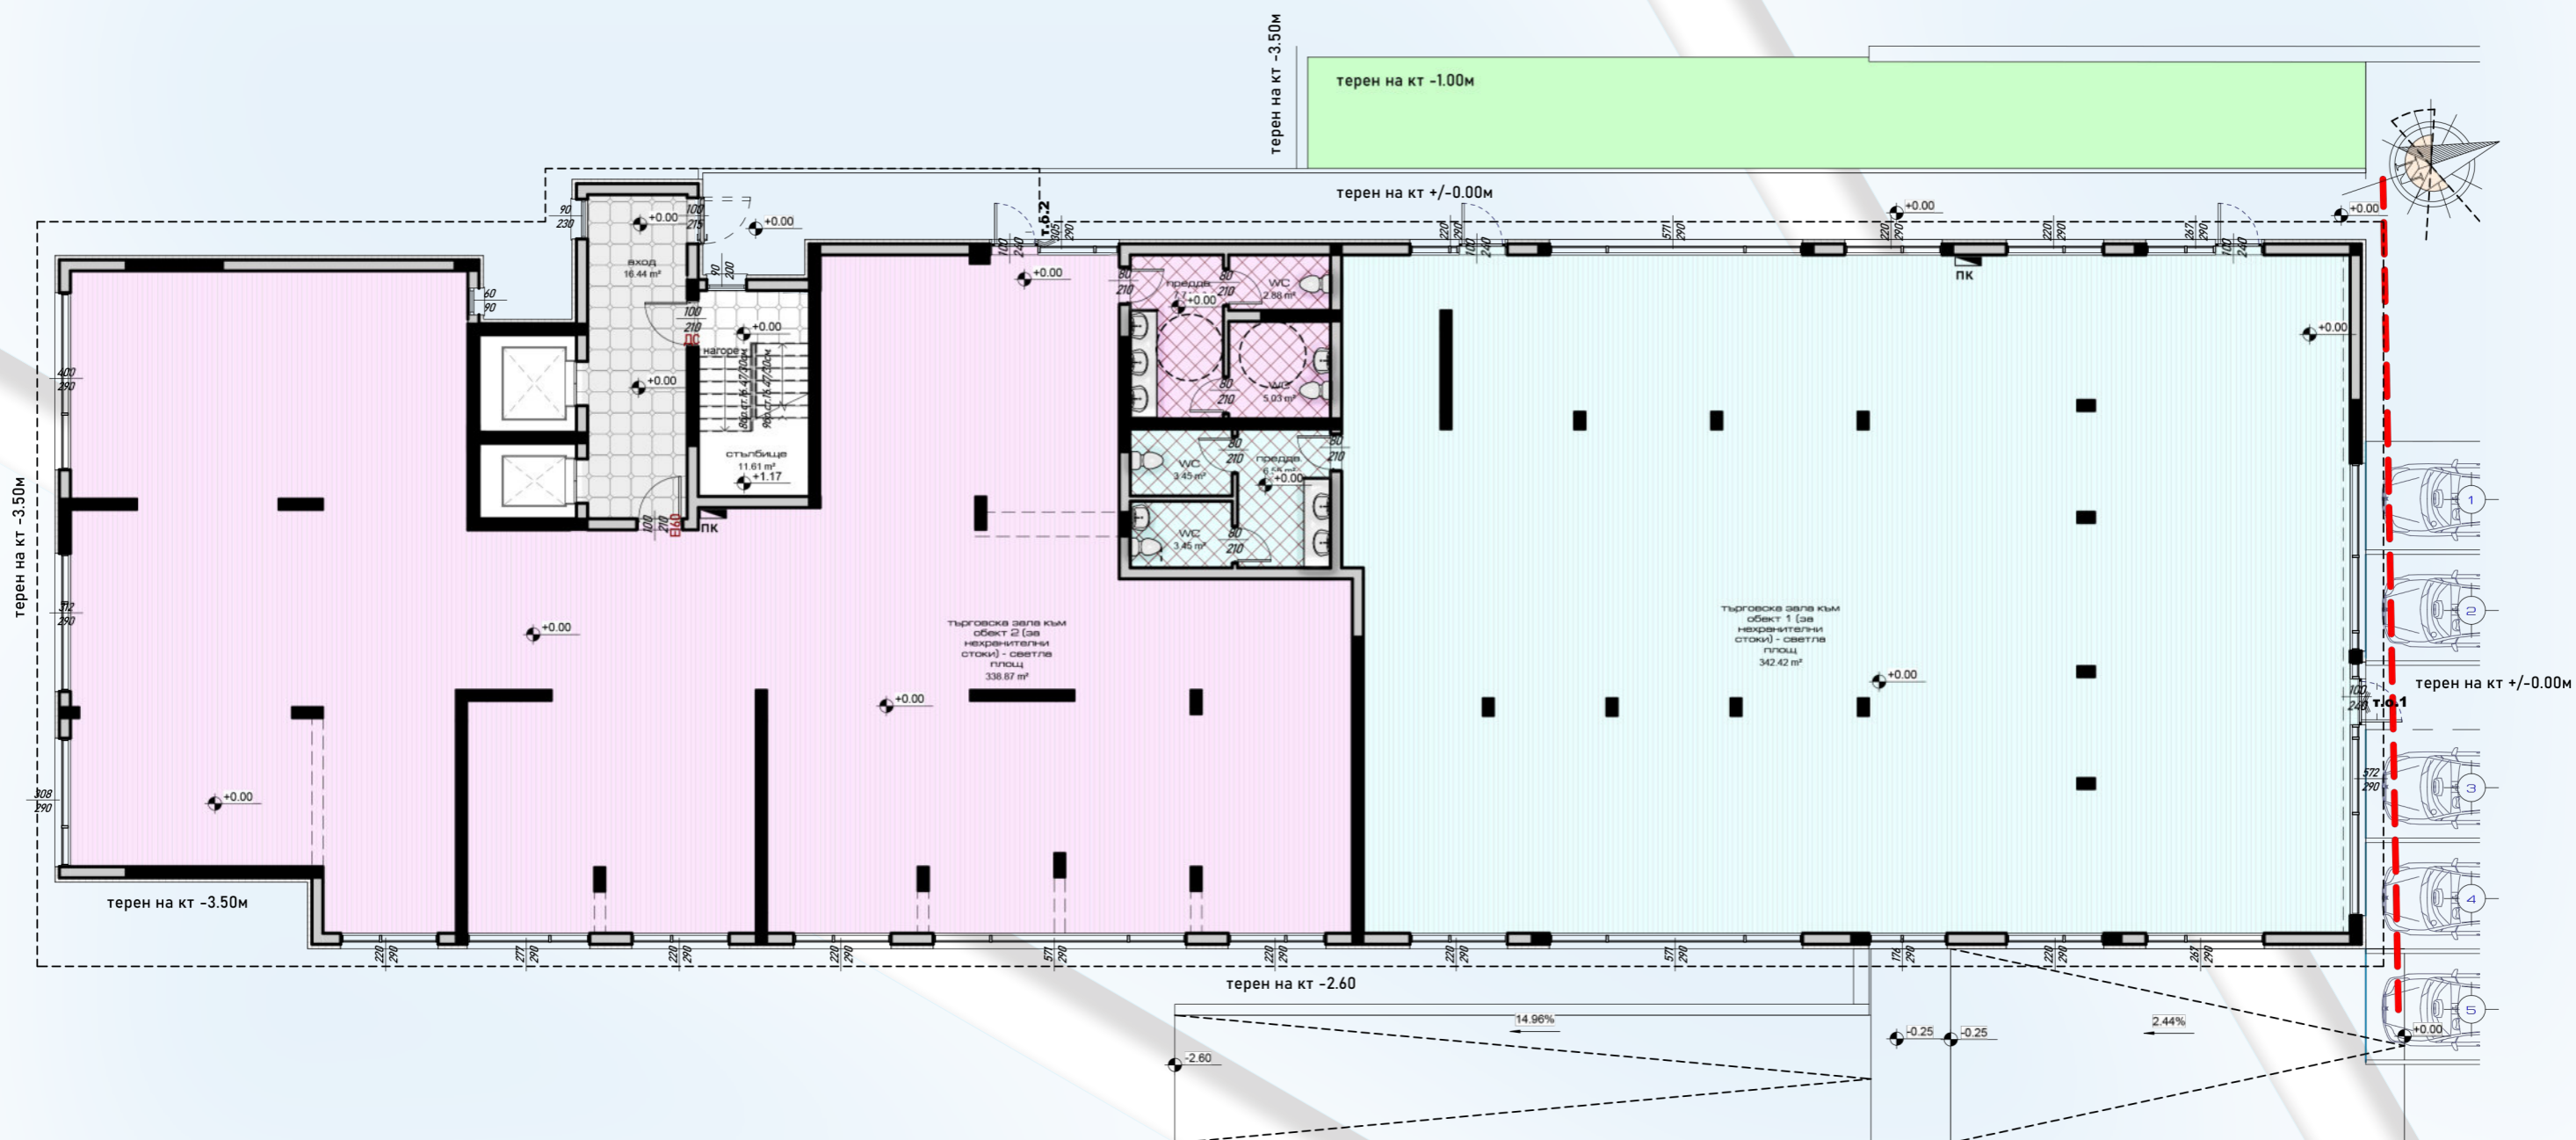



4 **РАЗПРЕДЕЛЕНИЕ ЕТАЖ 1 - Партер (кт +/-0.00=97.50)**  
1:150

СГРАДА СЪС СМЕСЕНО ПРЕДНАЗНАЧЕНИЕ

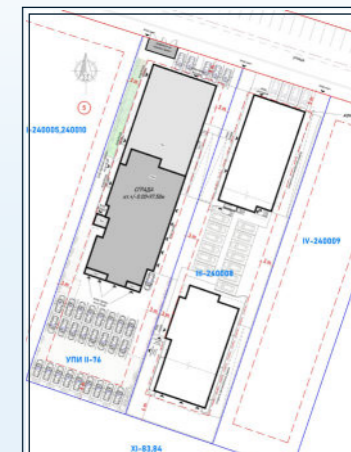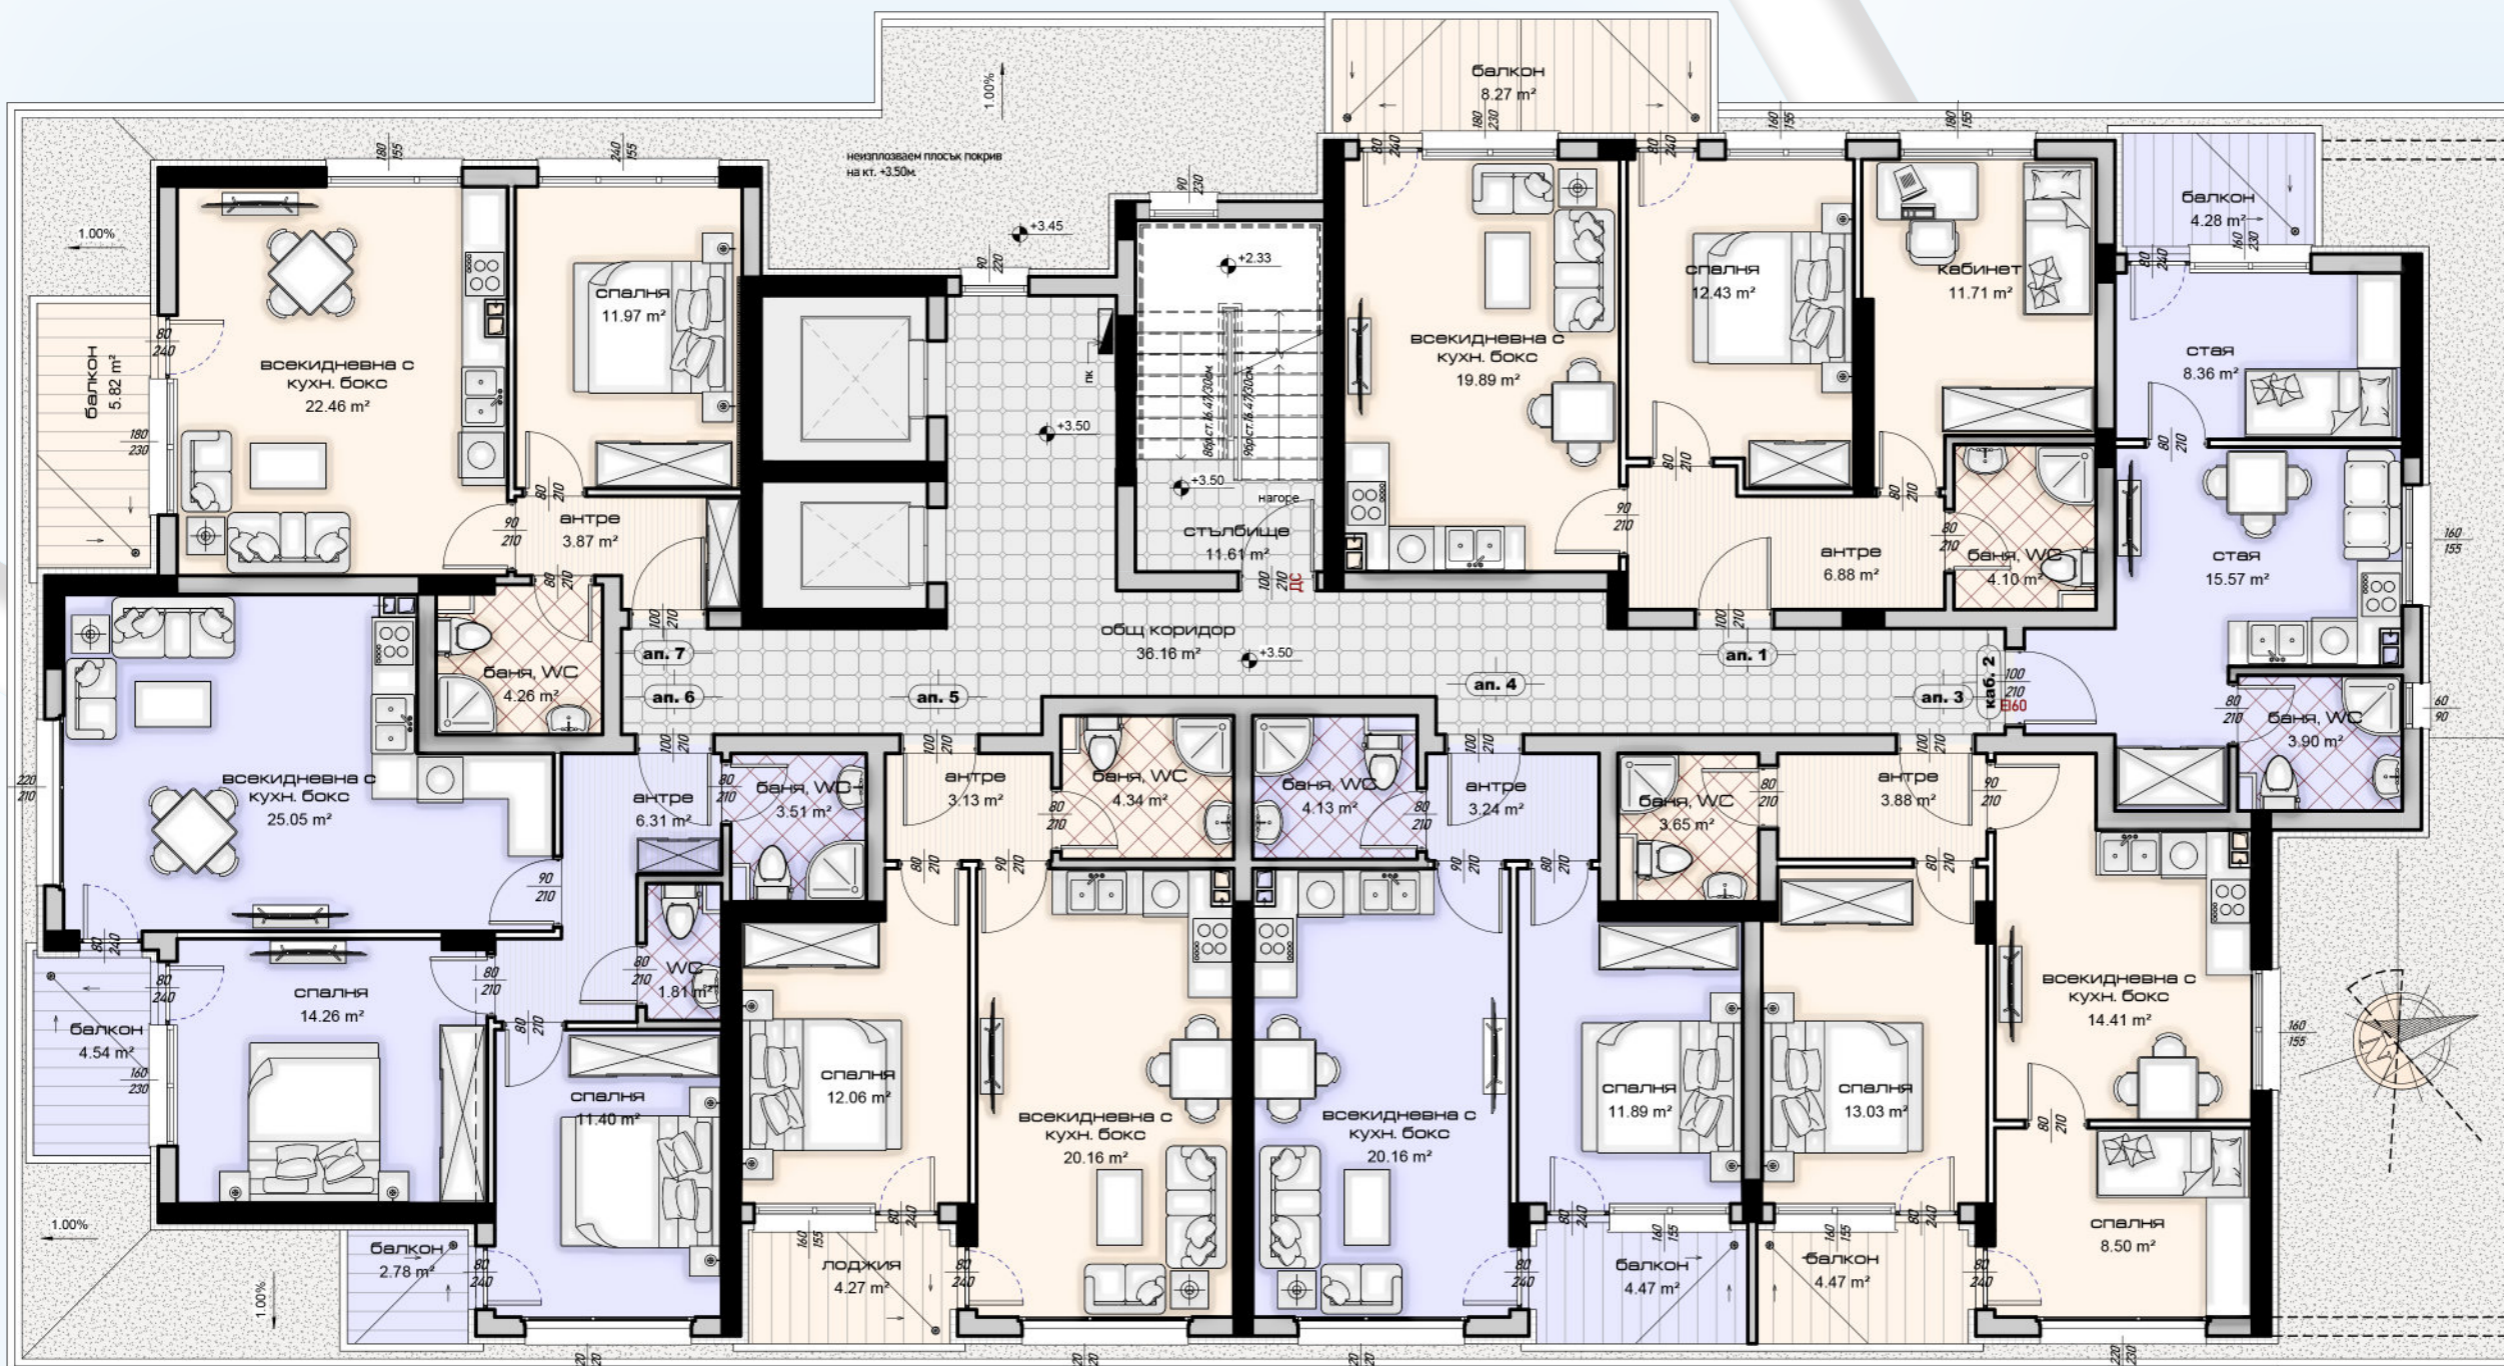

5 РАЗПРЕДЕЛЕНИЕ ЕТАЖ 2 (кт. +3.50м.)  
1:100



# СГРАДА СЪС СМЕСЕНО ПРЕДНАЗНАЧЕНИЕ

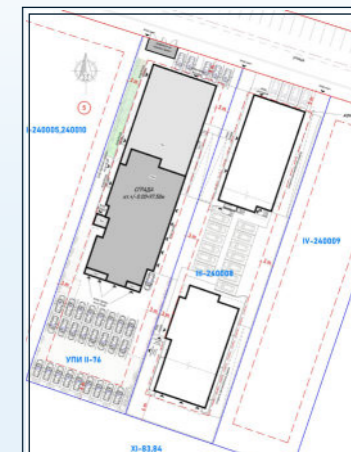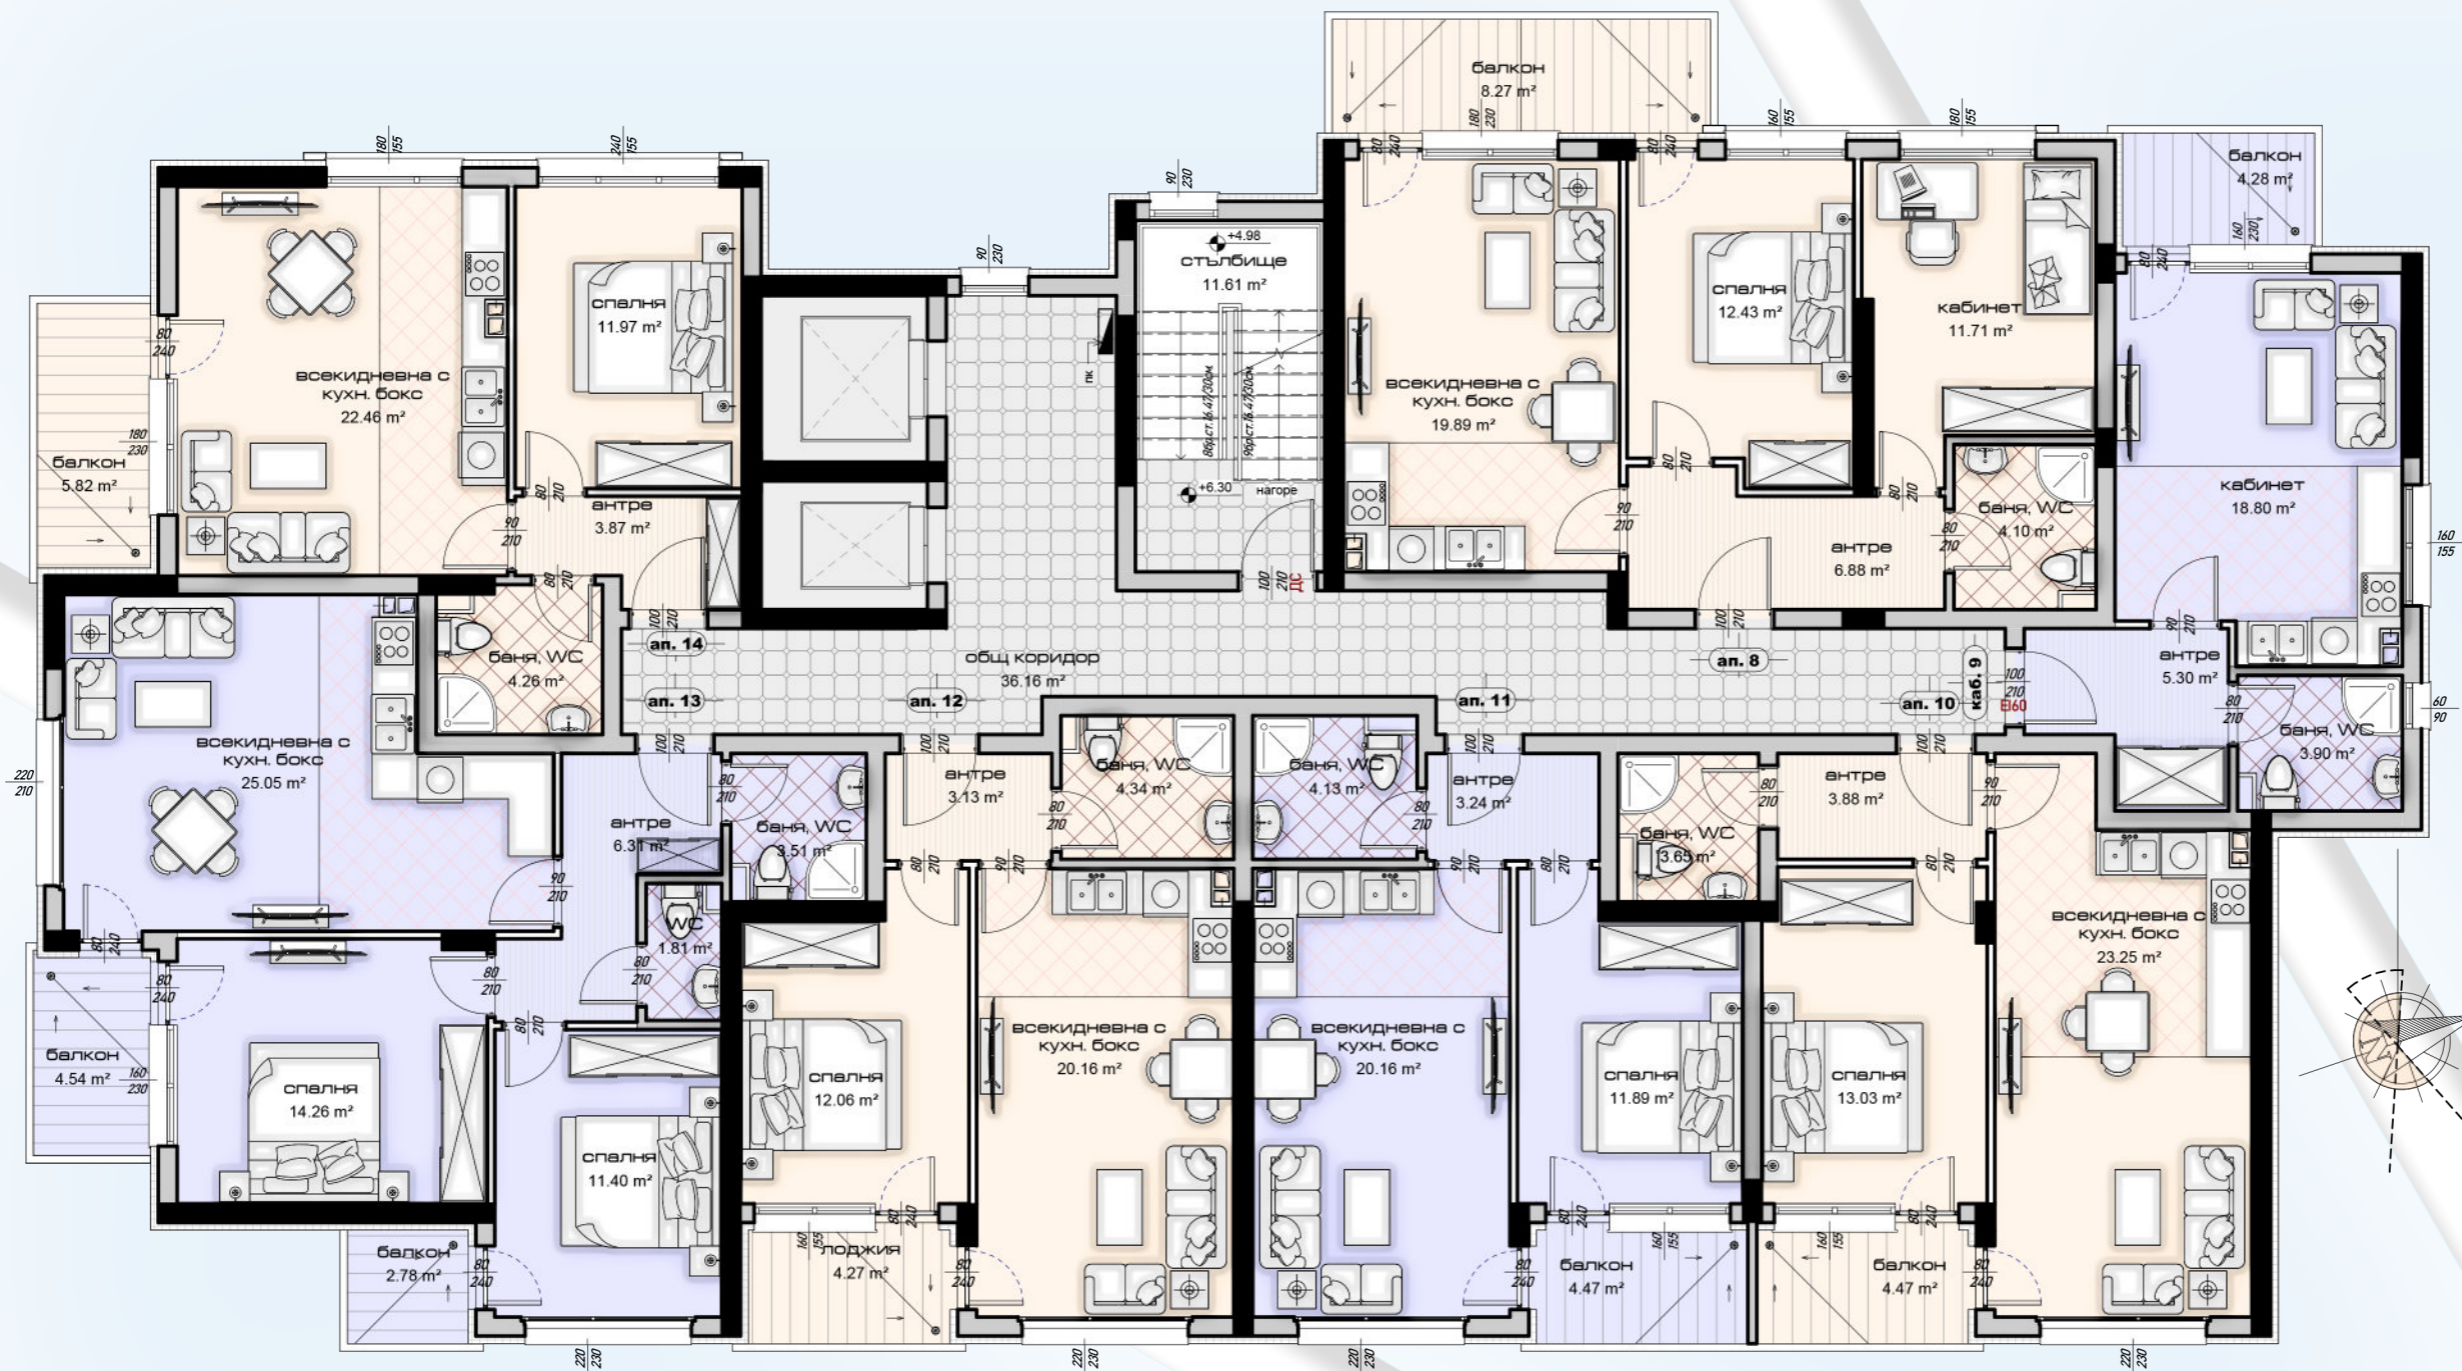

**6** РАЗПРЕДЕЛЕНИЕ ЕТАЖ 3 - КТ. +6.30М  
1:100





# СГРАДА СЪС СМЕСЕНО ПРЕДНАЗНАЧЕНИЕ

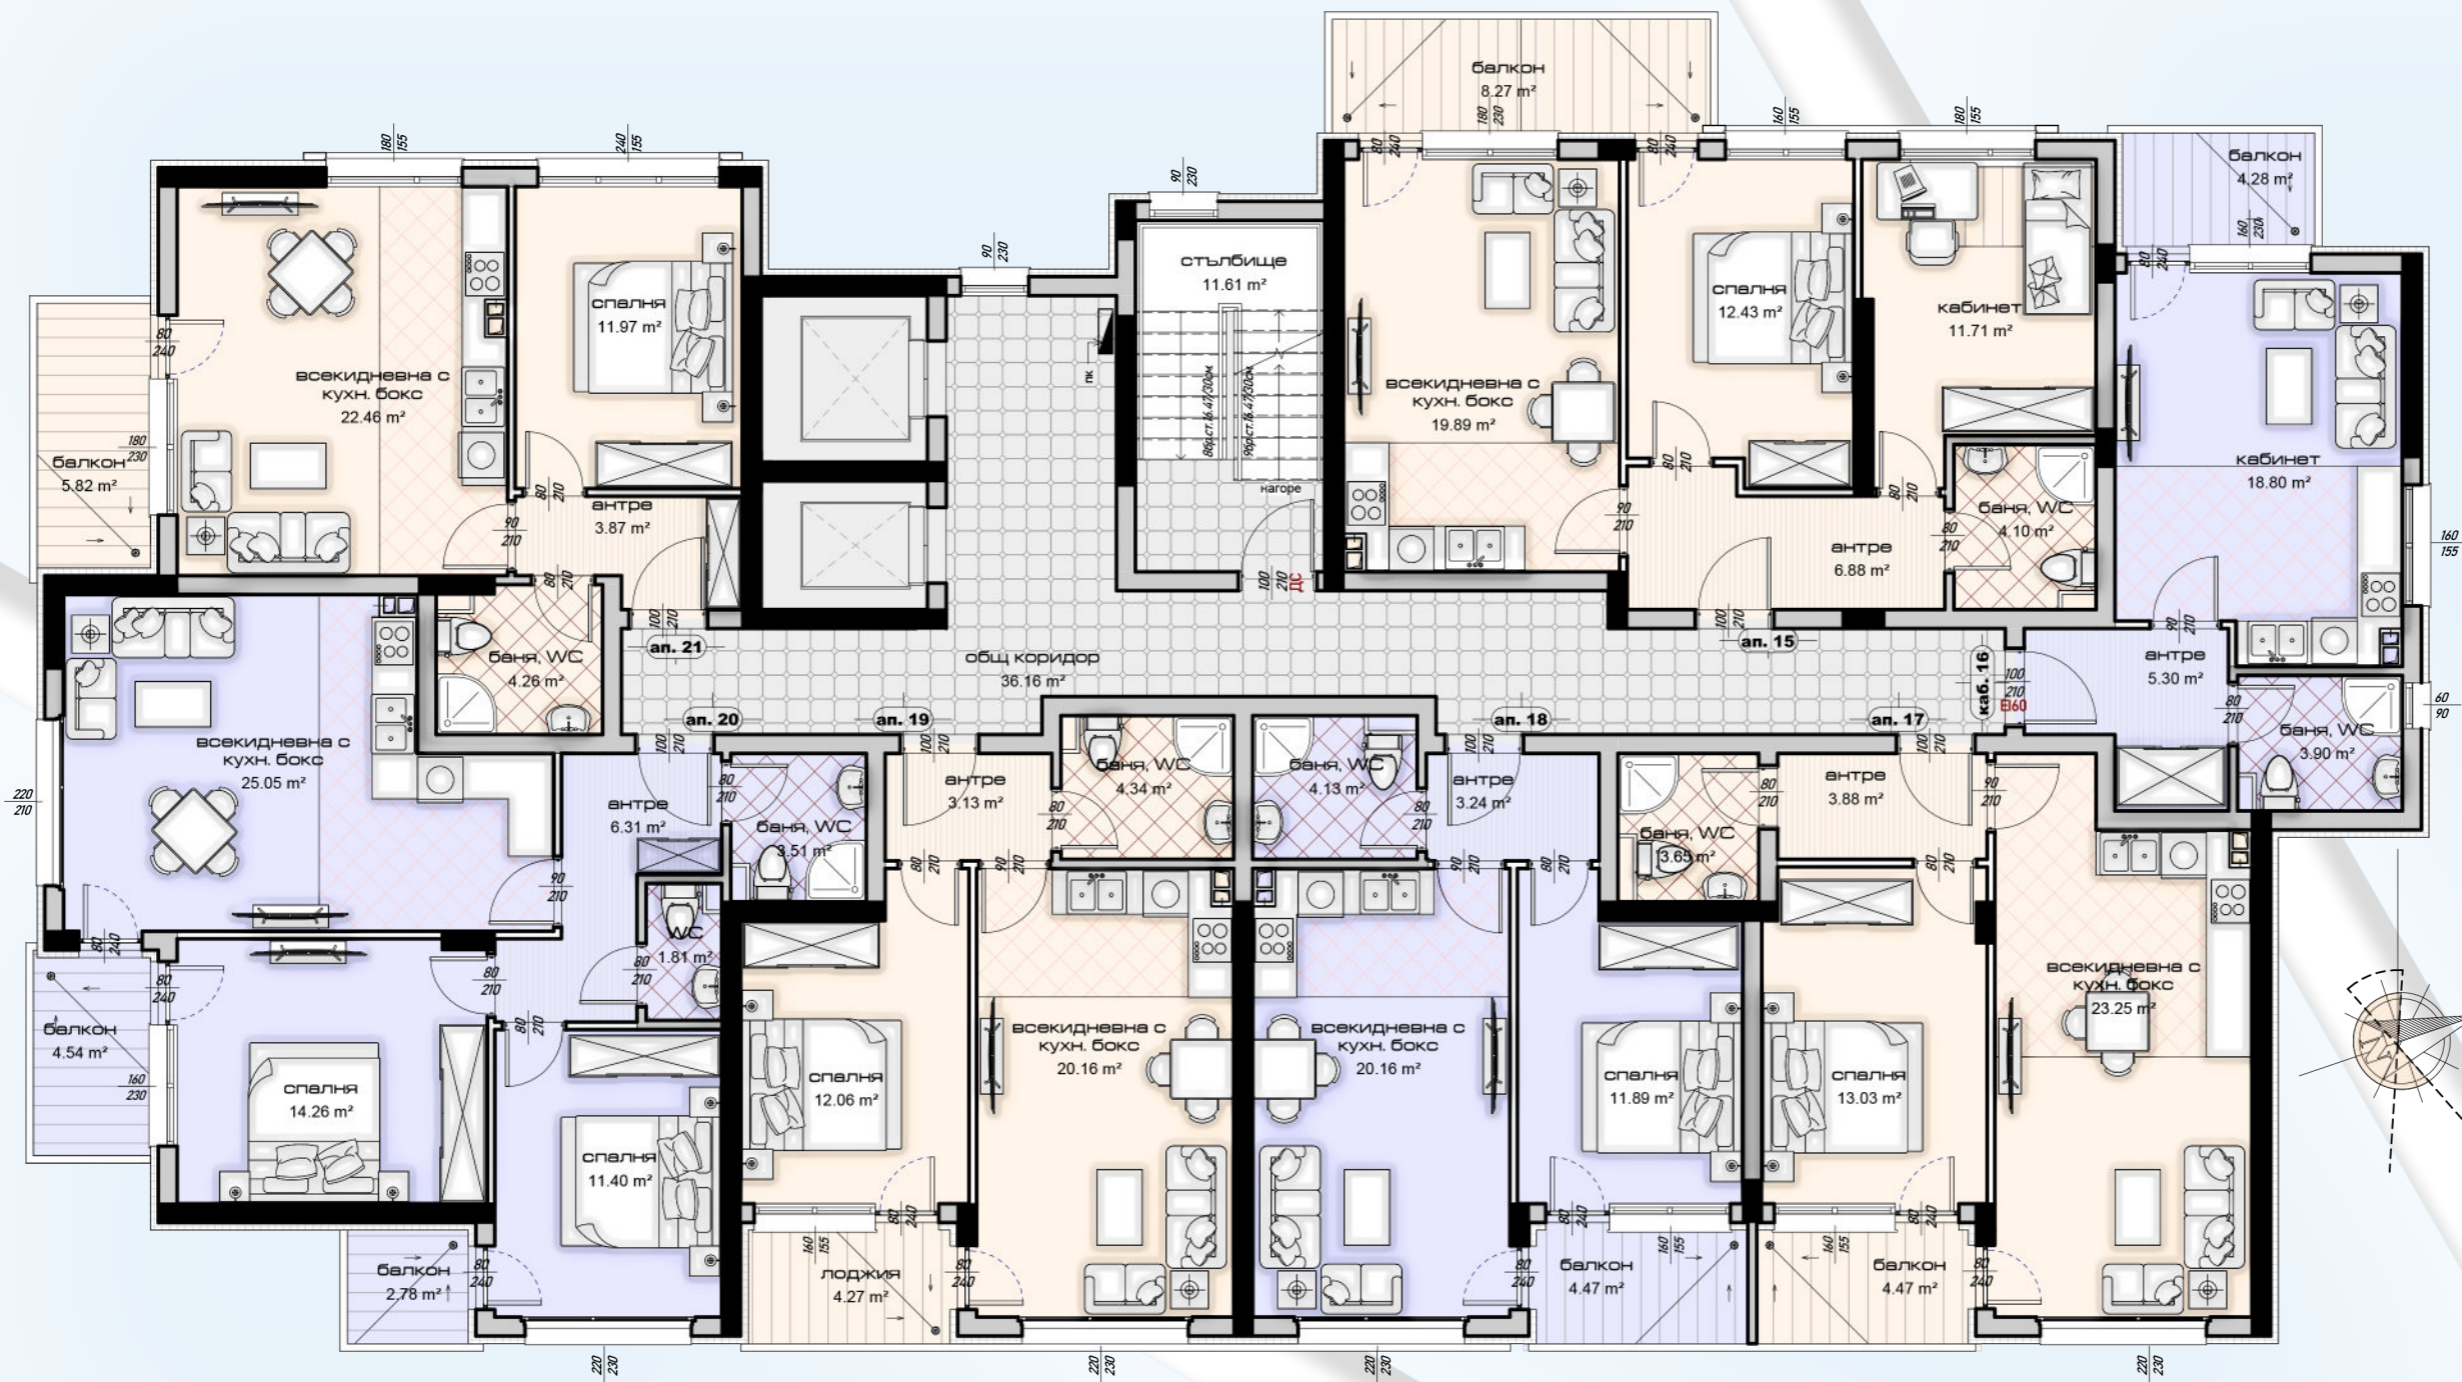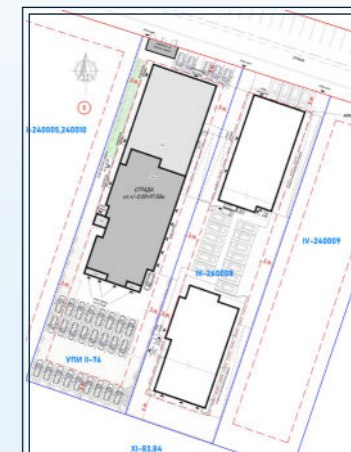




**7** РАЗПРЕДЕЛЕНИЕ ЕТАЖ 4 - КТ. +9.10М  
1:100

СГРАДА СЪС СМЕСЕНО ПРЕДНАЗНАЧЕНИЕ

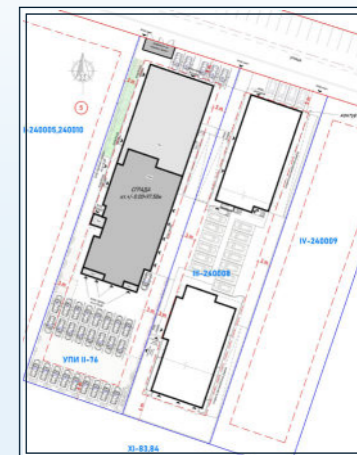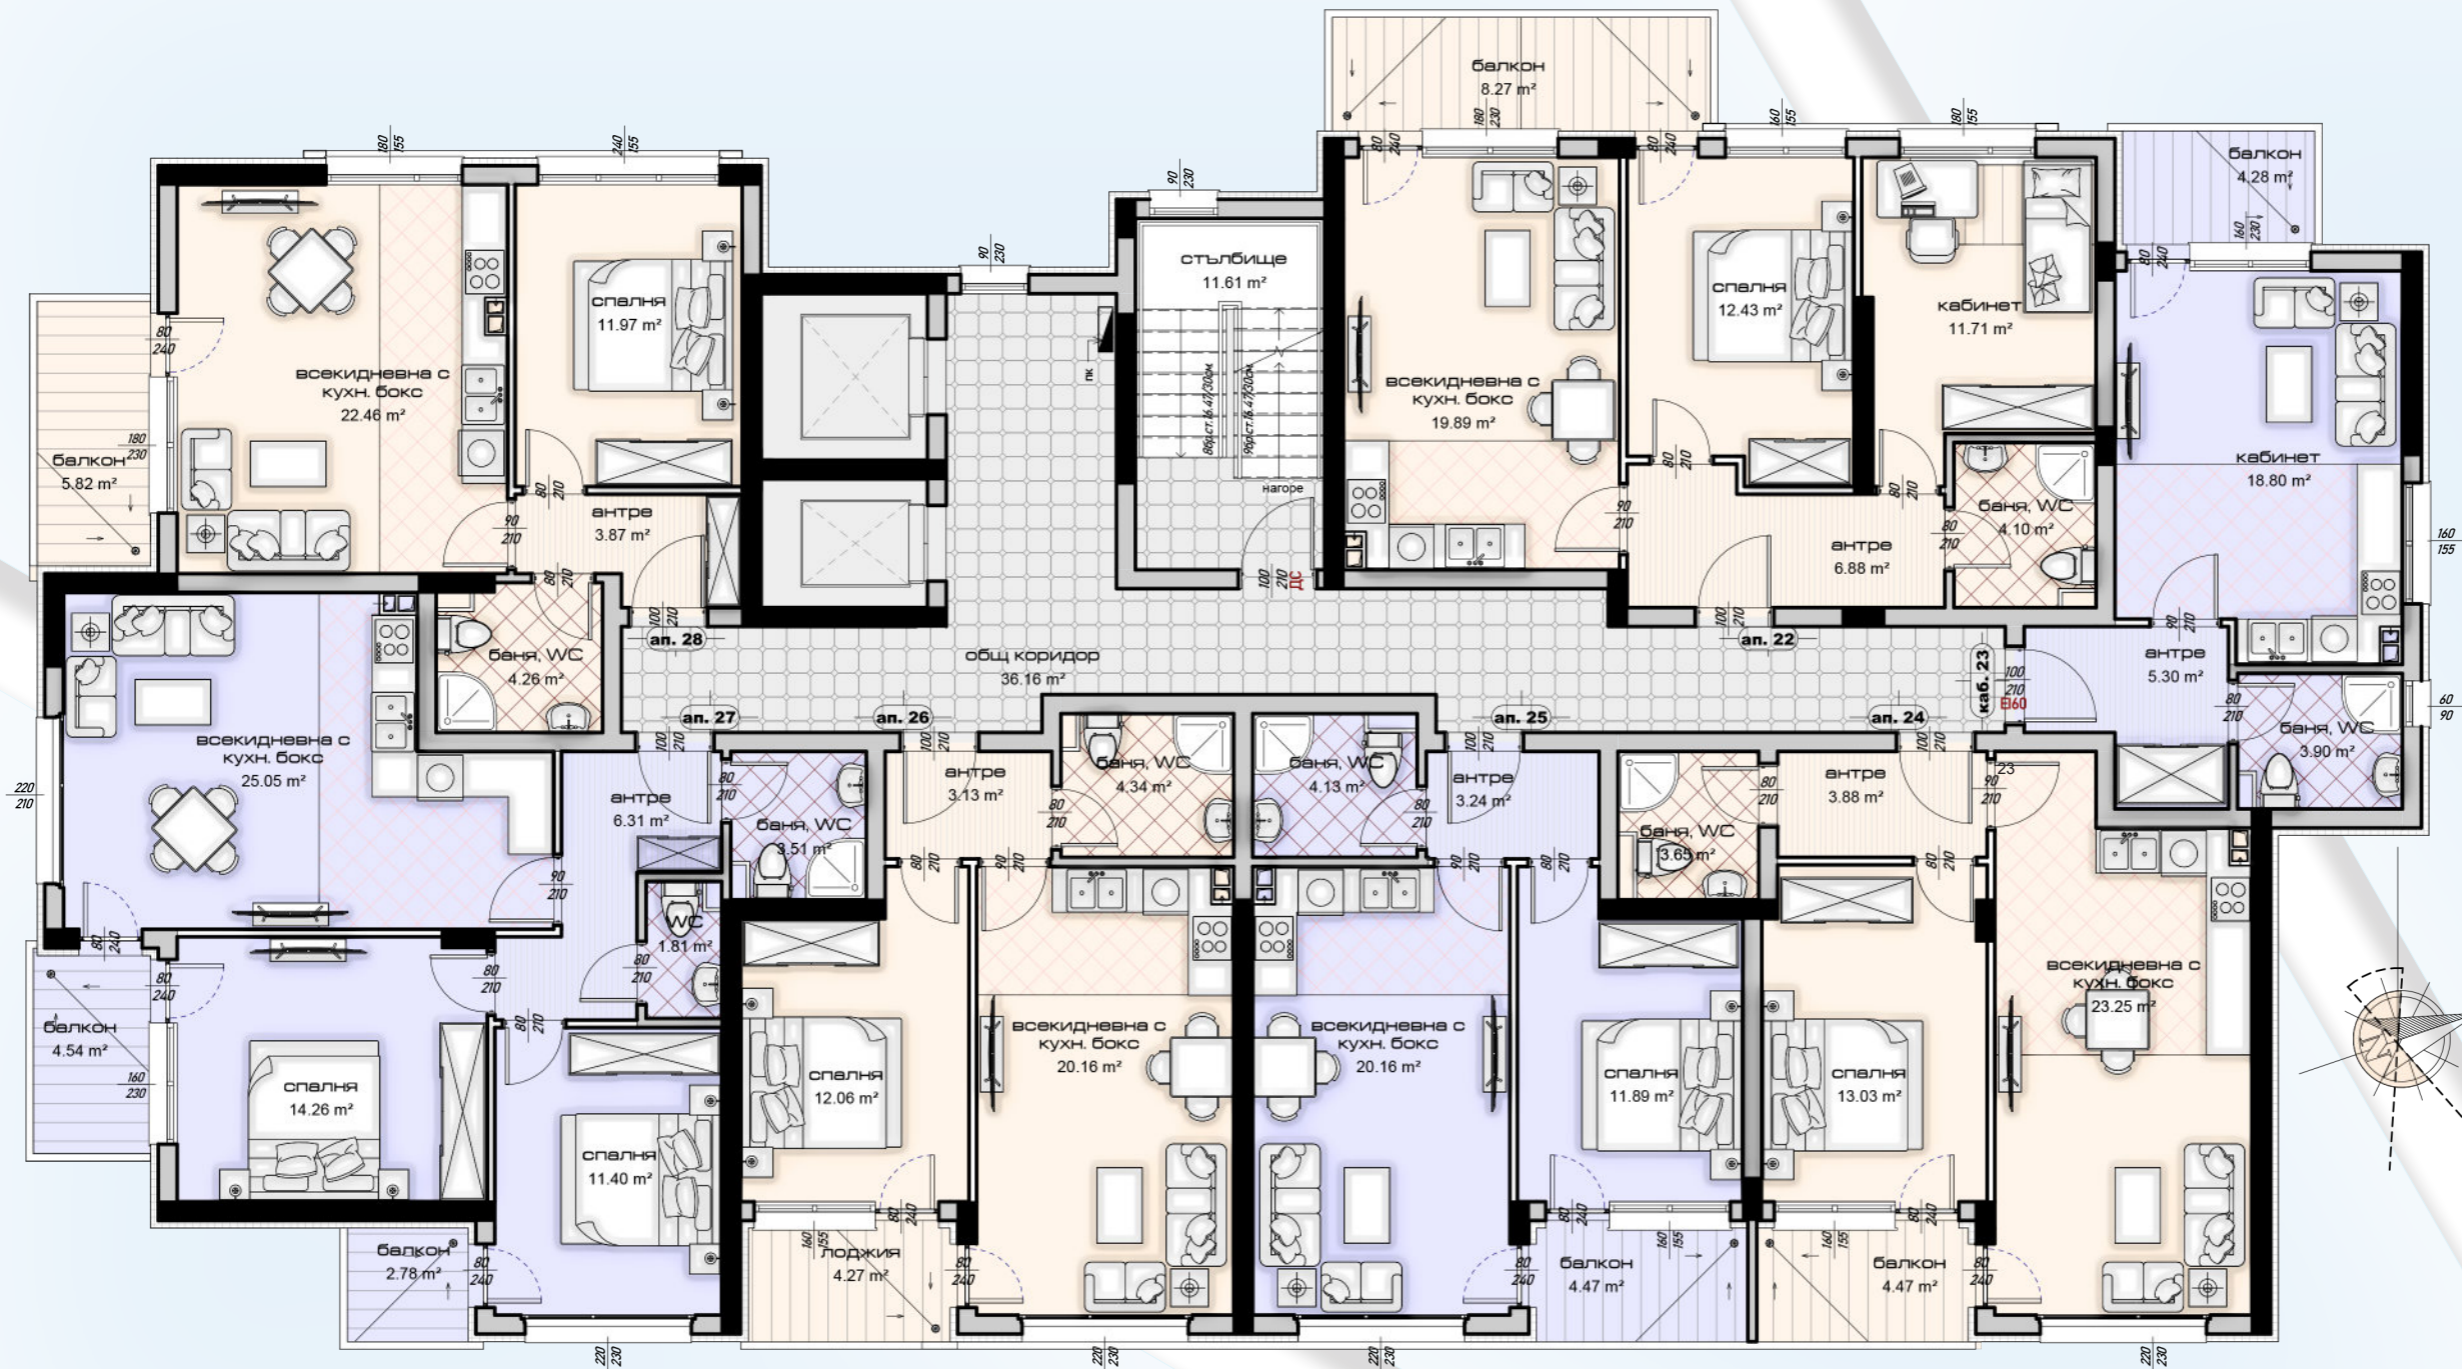




8 РАЗПРЕДЕЛЕНИЕ ЕТАЖ 5 - КТ. +11.90М  
1:100

СГРАДА СЪС СМЕСЕНО ПРЕДНАЗНАЧЕНИЕ

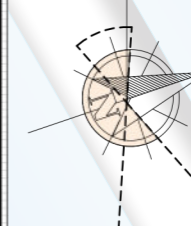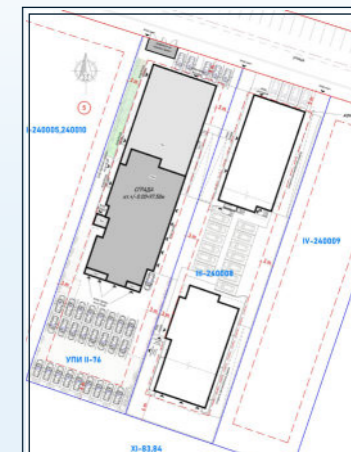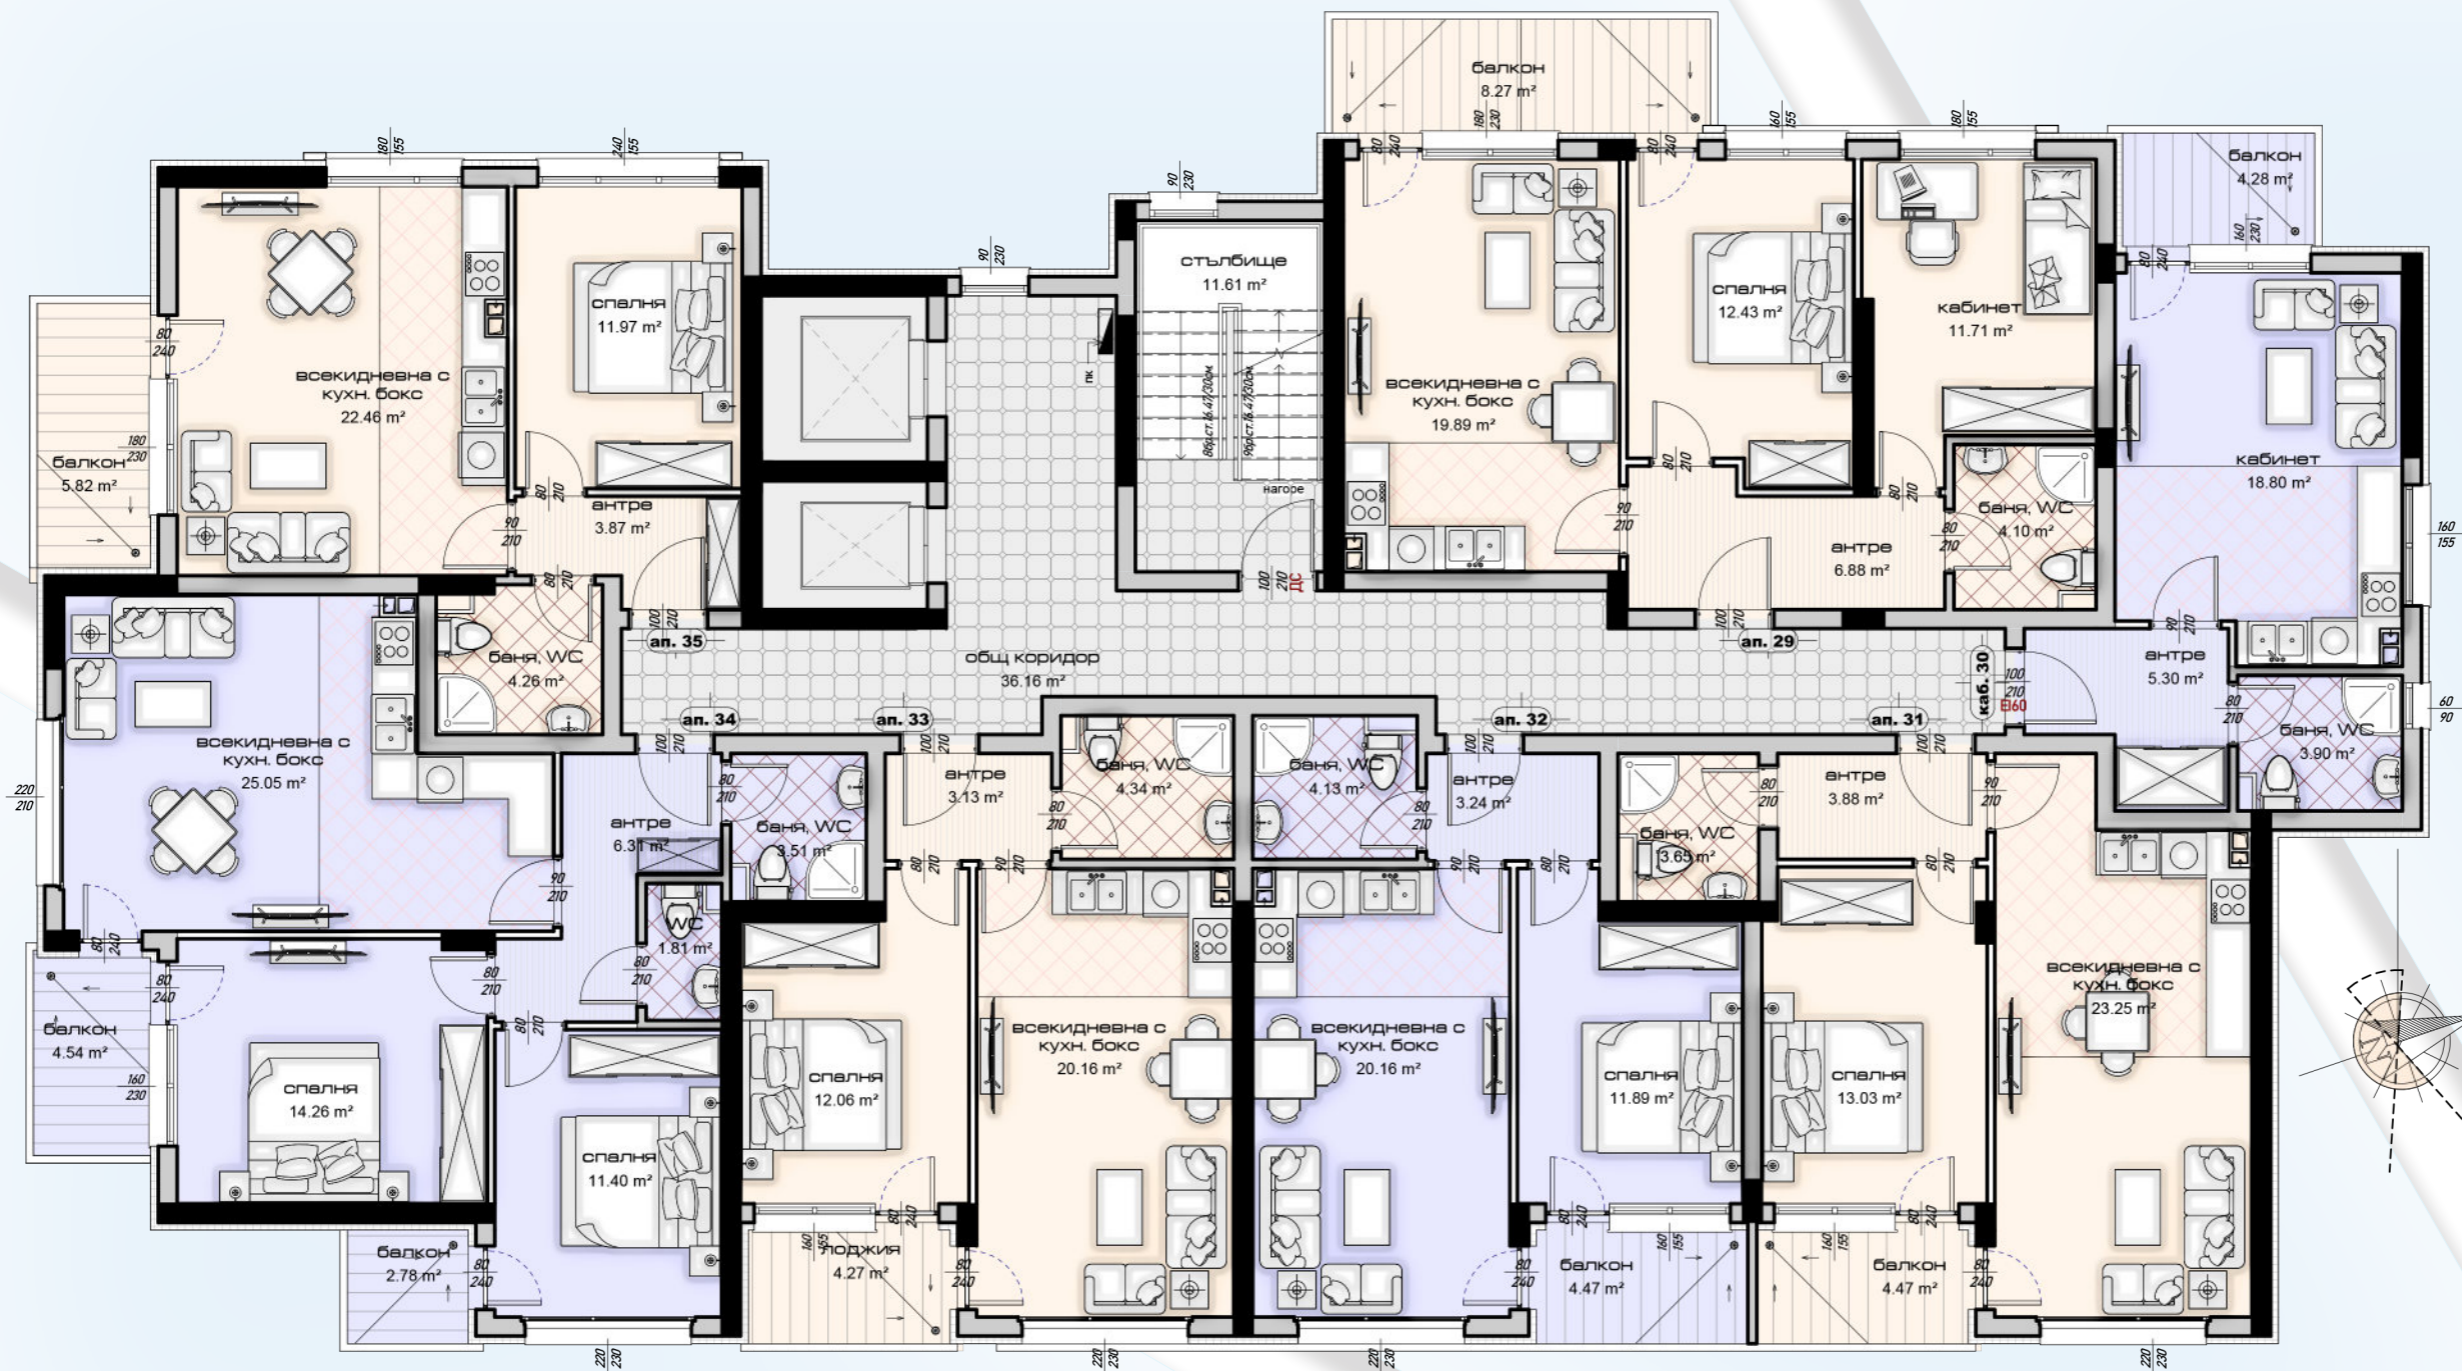




9 **РАЗПРЕДЕЛЕНИЕ ЕТАЖ 6 - КТ. +14.70М**  
1:100

СГРАДА СЪС СМЕСЕНО ПРЕДНАЗНАЧЕНИЕ

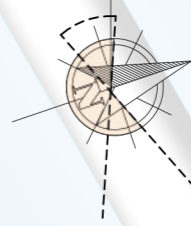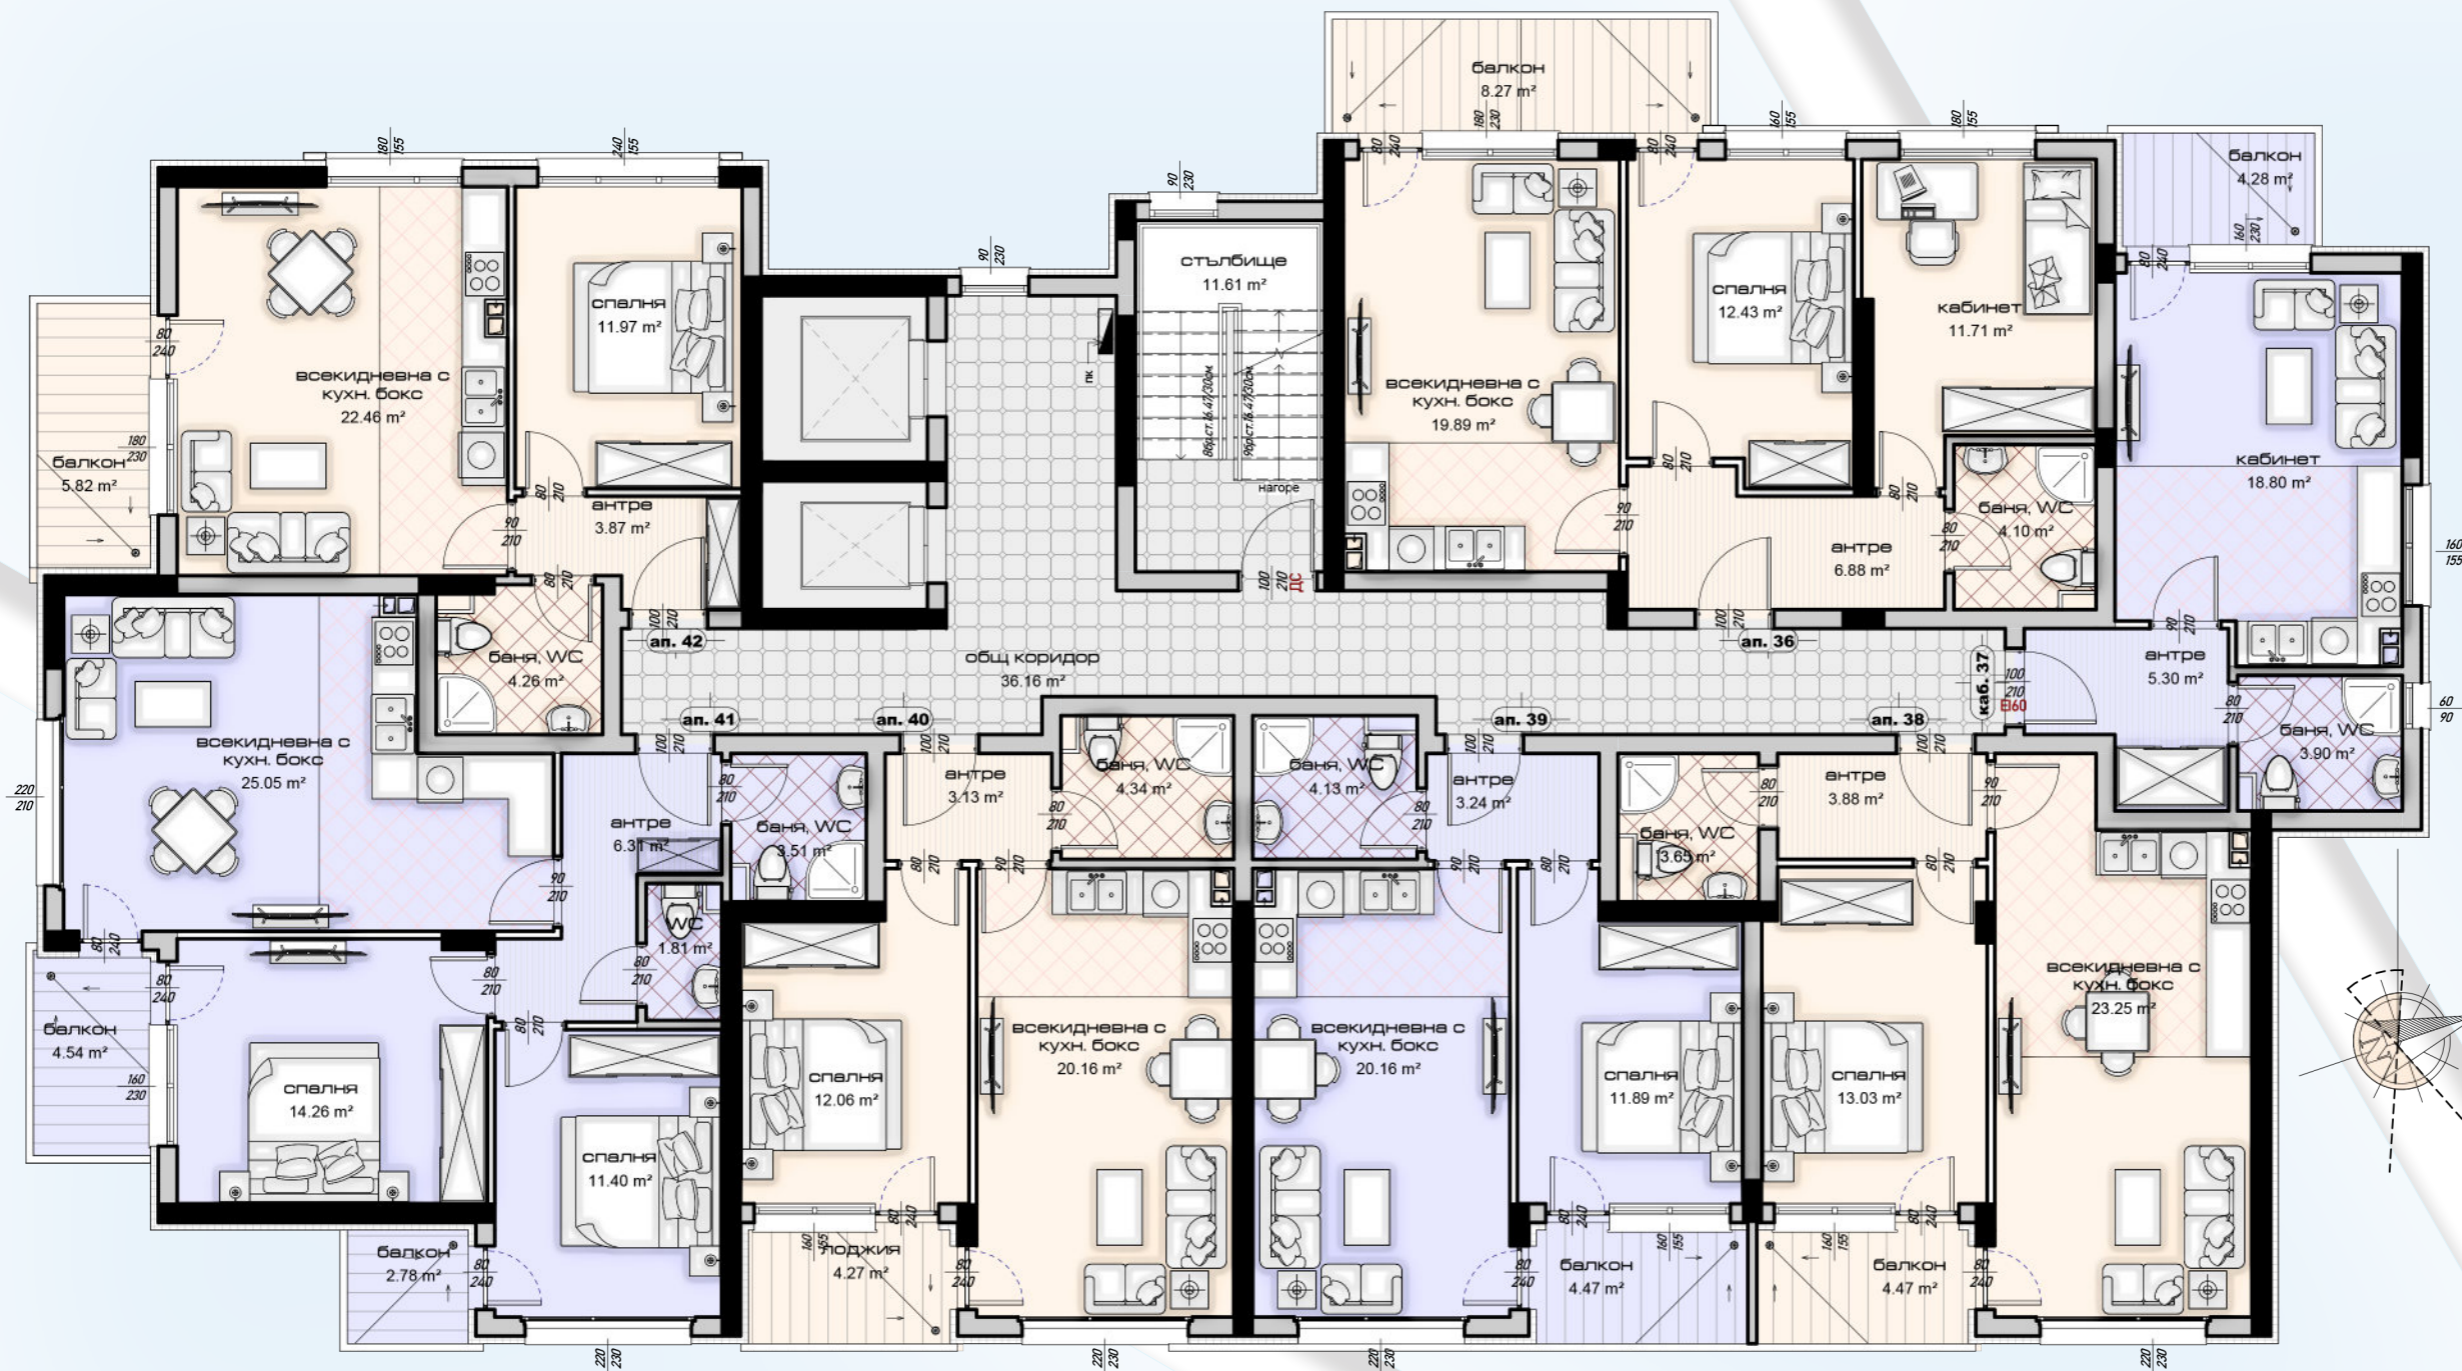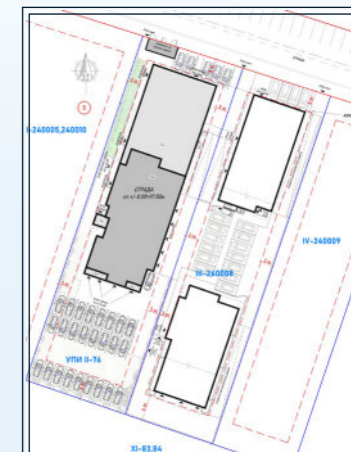



10 РАЗПРЕДЕЛЕНИЕ ЕТАЖ 7 - КТ. +17.50М  
1:100

СГРАДА СЪС СМЕСЕНО ПРЕДНАЗНАЧЕНИЕ

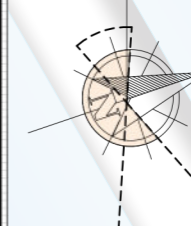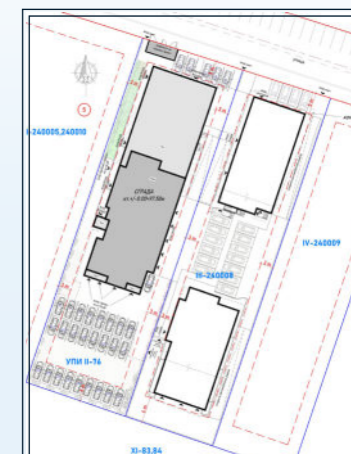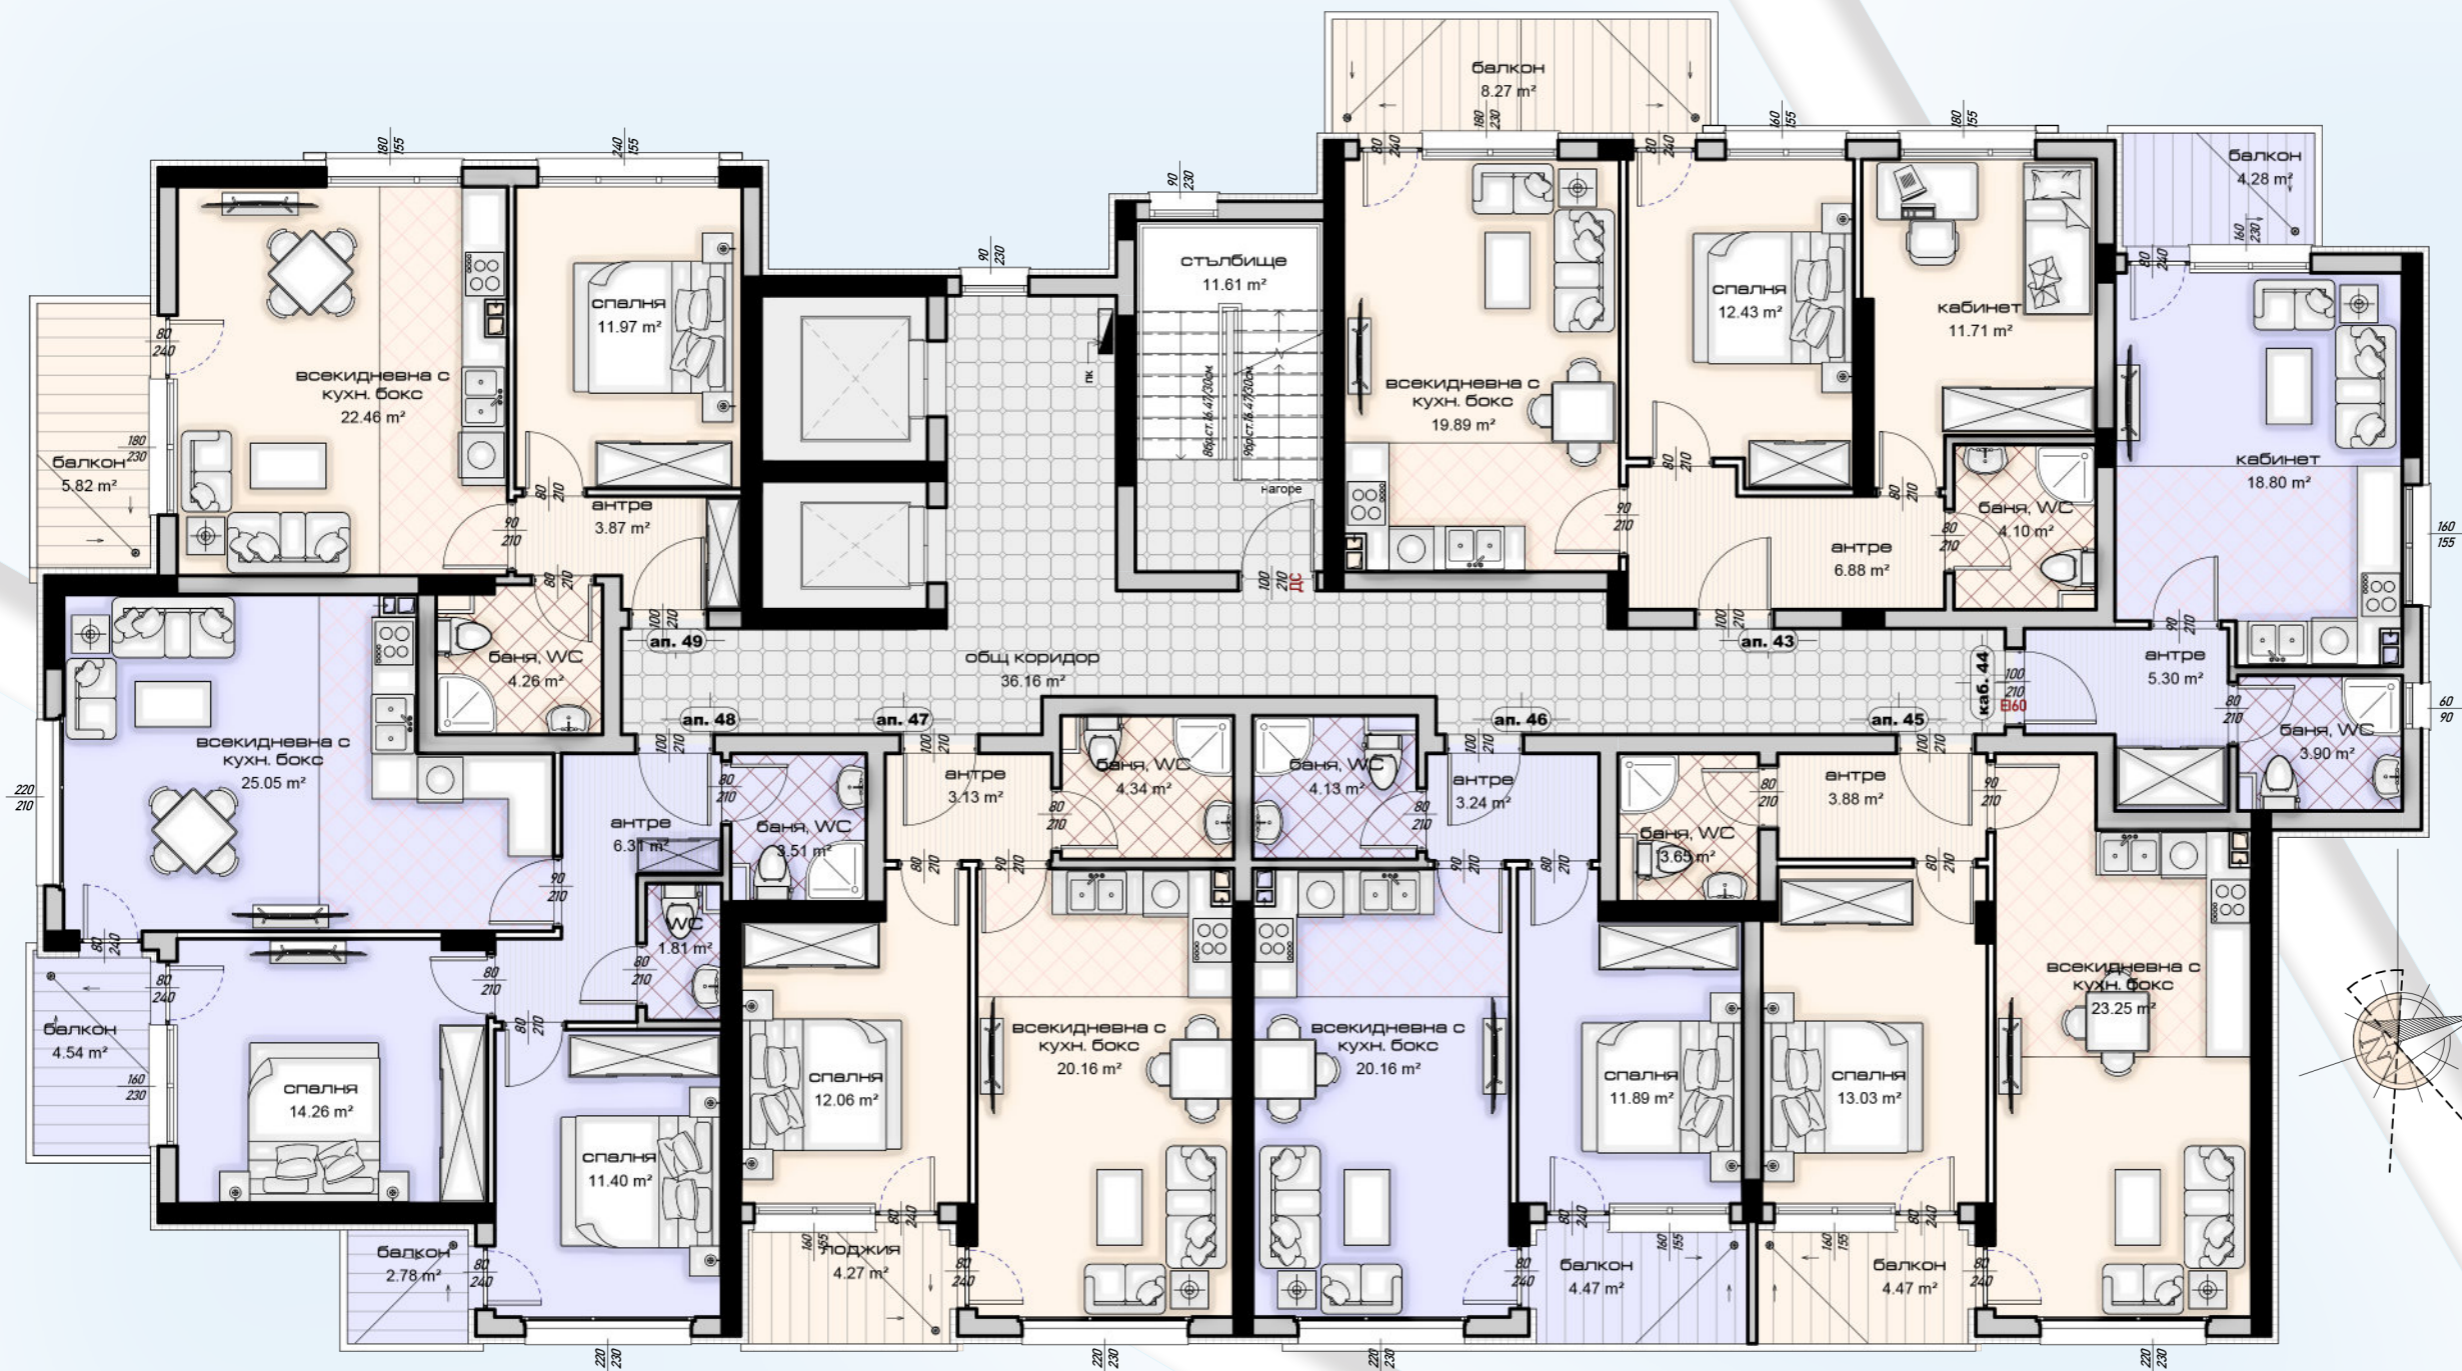



11 РАЗПРЕДЕЛЕНИЕ ЕТАЖ 8 - кт. +20.30м  
1:100

СГРАДА СЪС СМЕСЕНО ПРЕДНАЗНАЧЕНИЕ

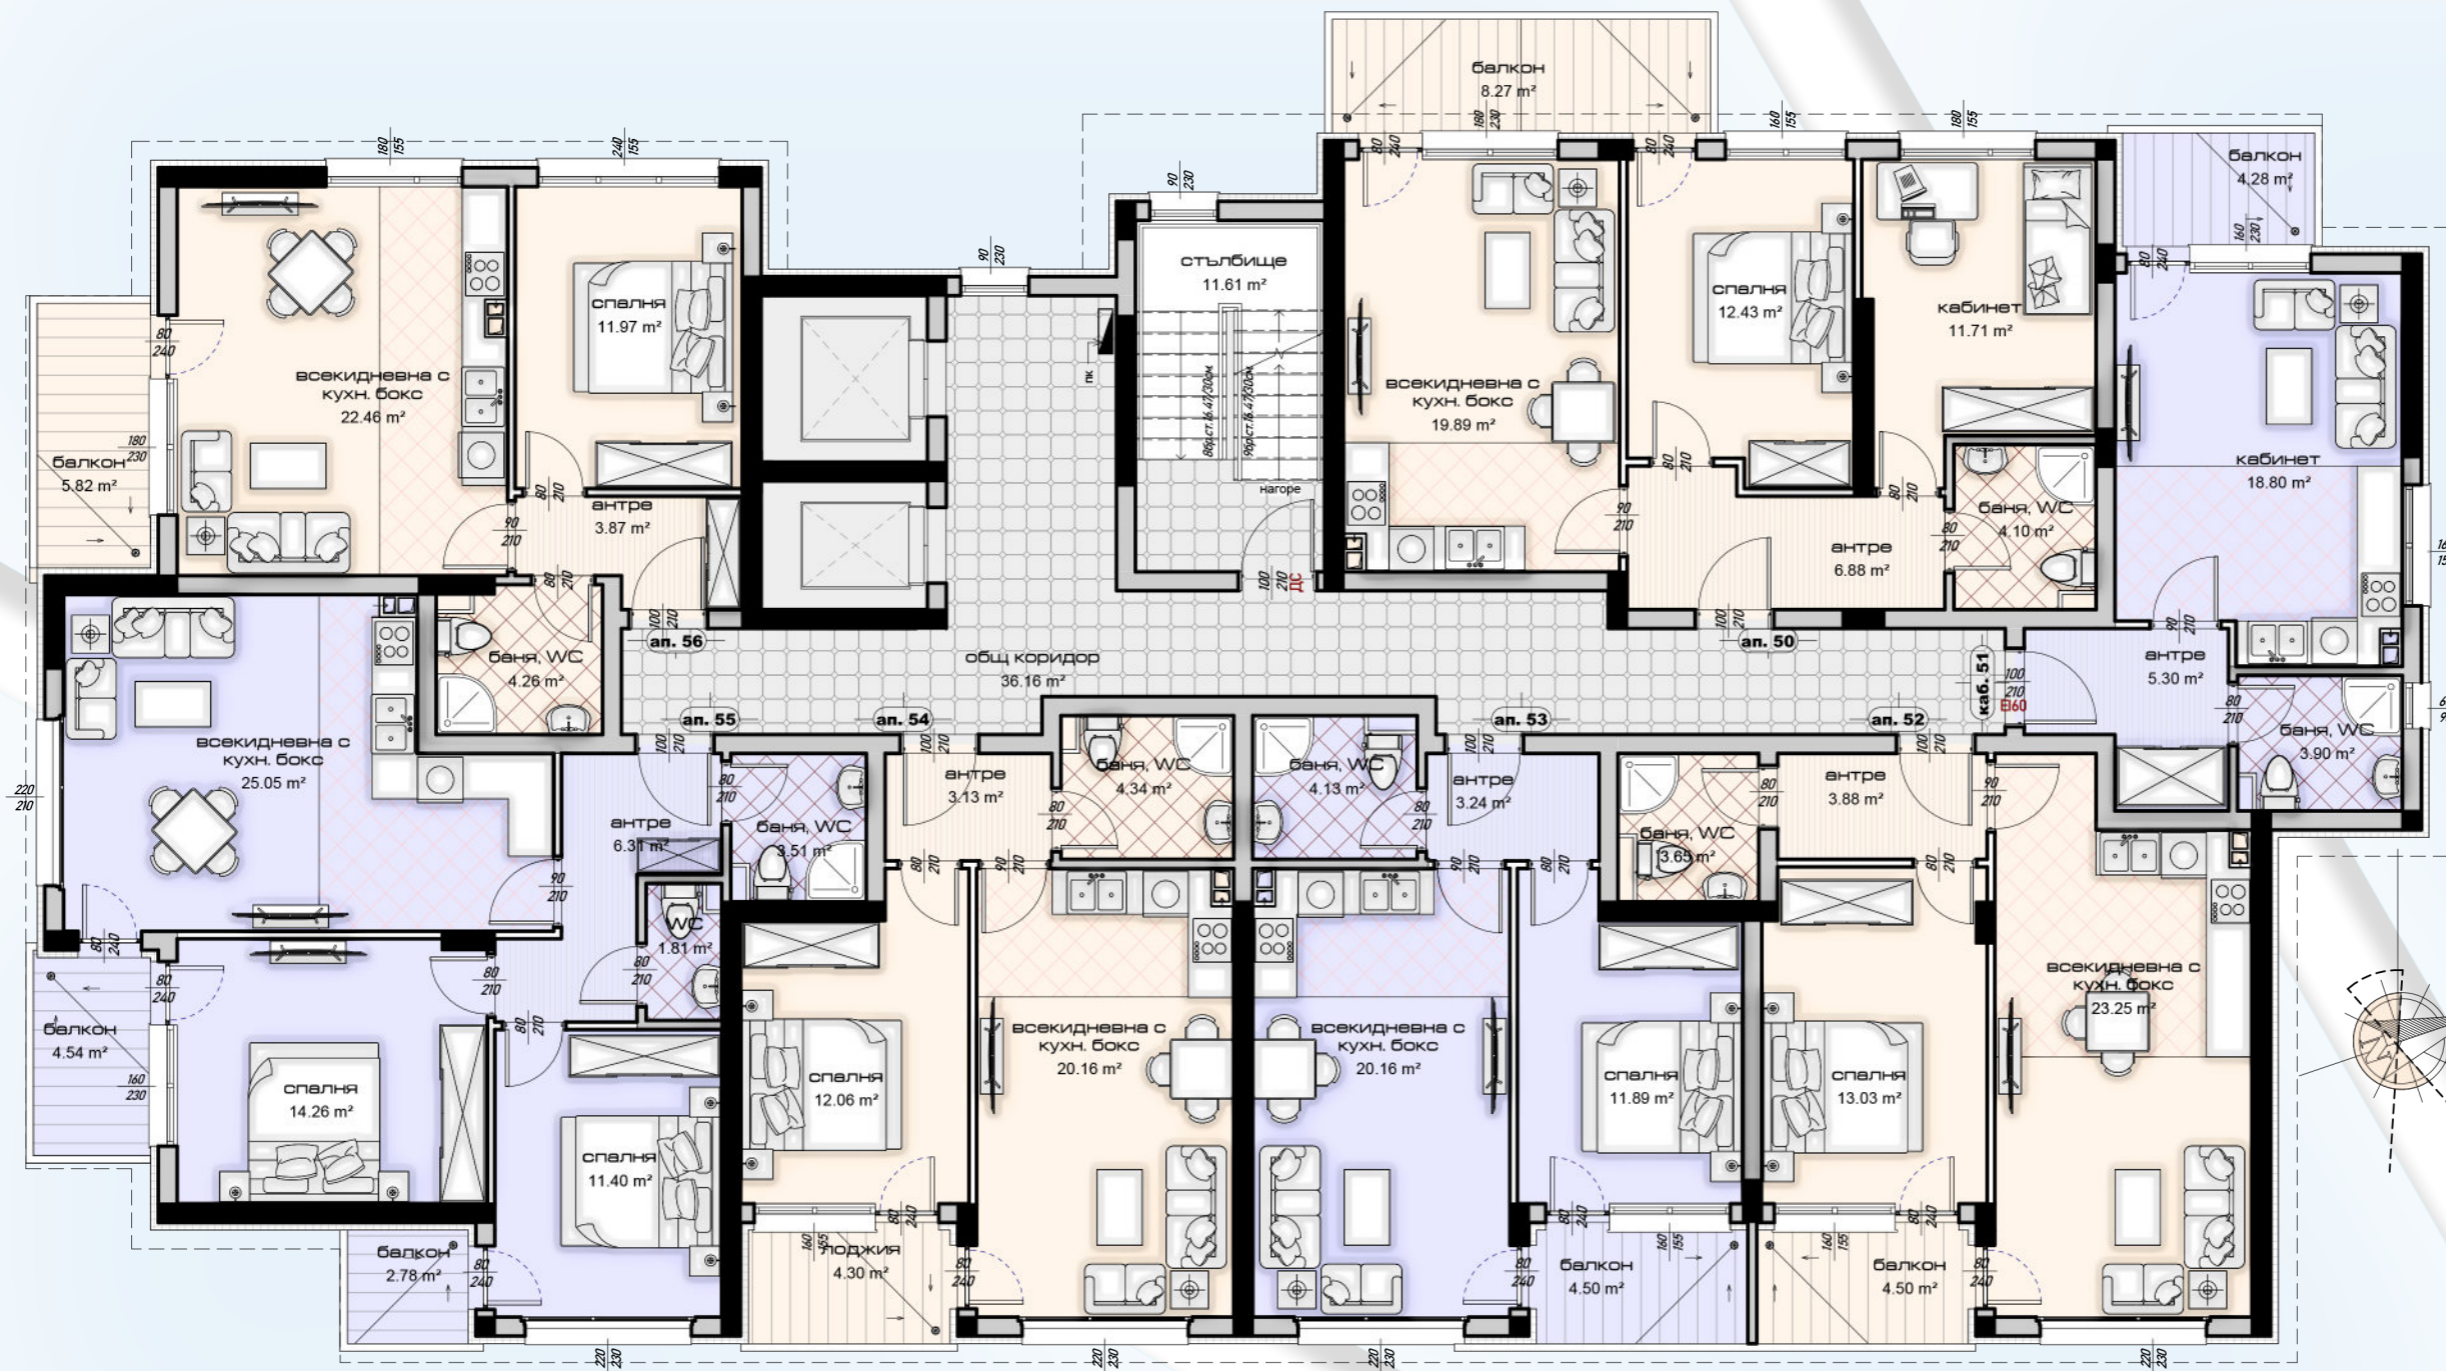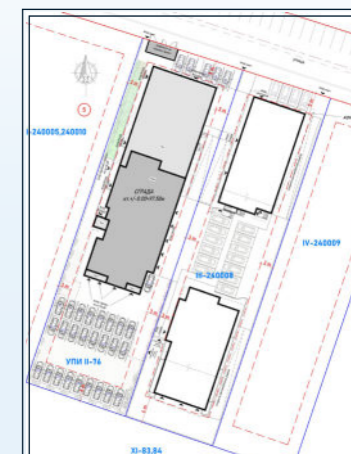

12 РАЗПРЕДЕЛЕНИЕ ЕТАЖ 9 - КТ. +23.10М  
1:100

# СГРАДА СЪС СМЕСЕНО ПРЕДНАЗНАЧЕНИЕ

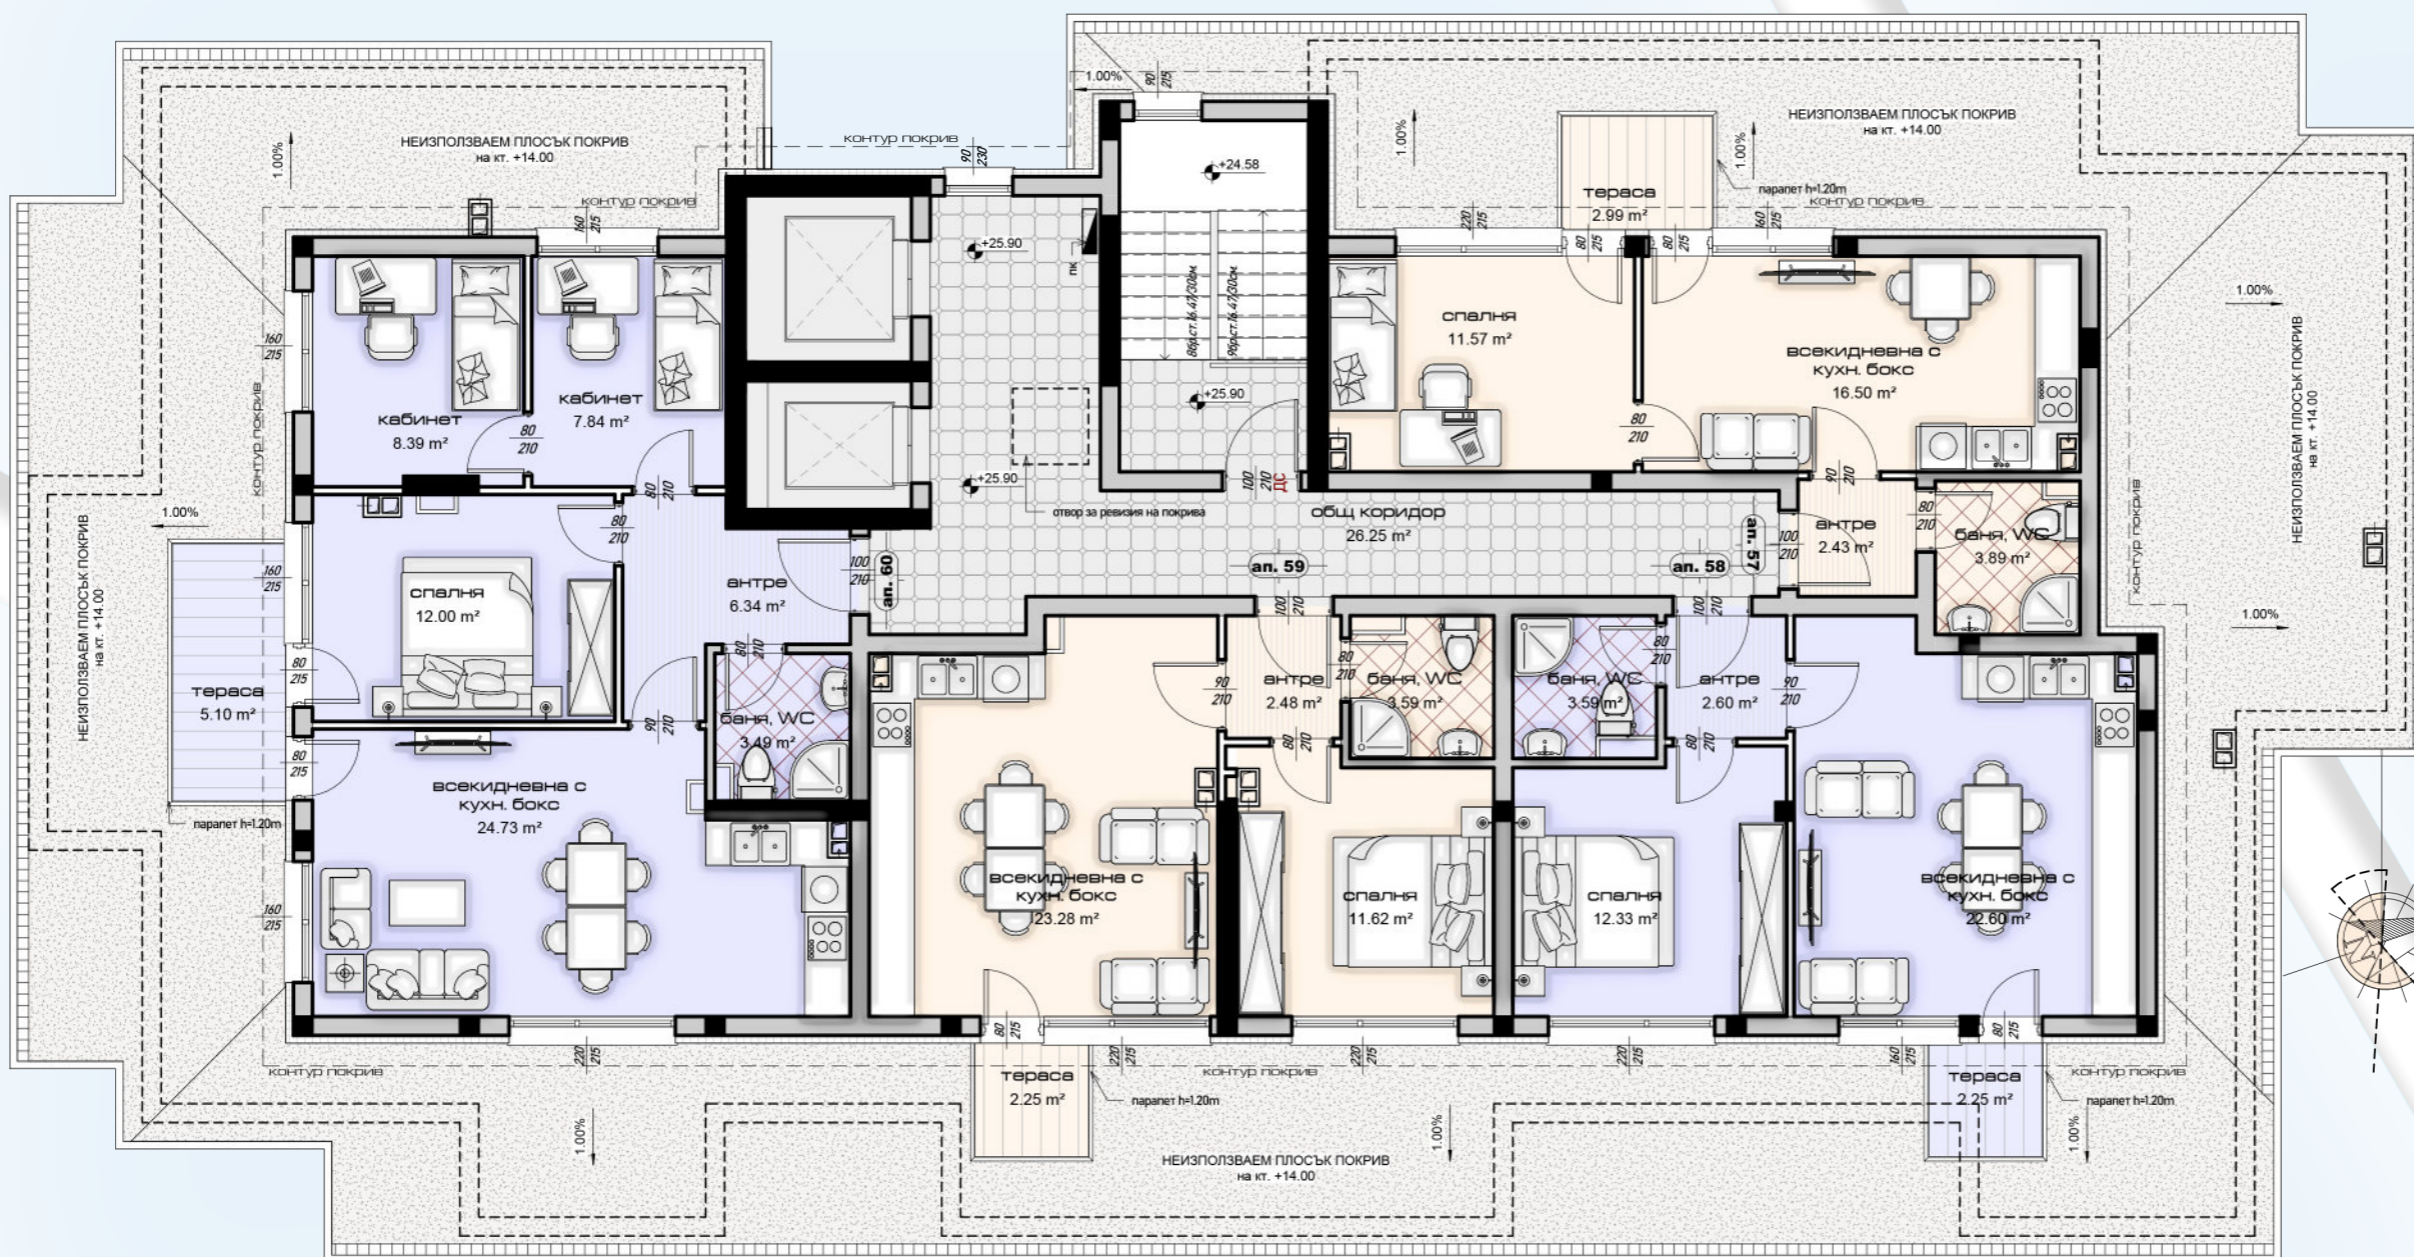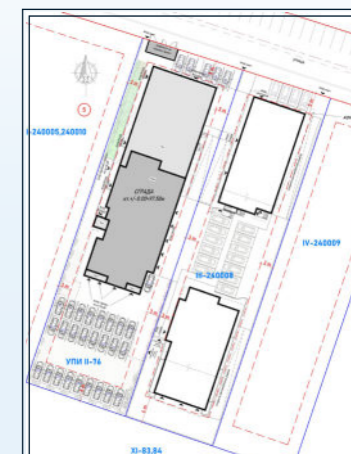

**13** РАЗПРЕДЕЛЕНИЕ ЕТАЖ 10 - ОТТЕГЛЕН ЕТАЖ (кт. +25.90м)  
1:100