



Ниво гаражи:

- стълбище и коридор: 17.75 кв.м.
- гараж: 95.25 кв.м.
- котелно: 17.9 кв.м.
- склад: 8.8 кв.м.
- техническо помещение: 9.55 кв.м.

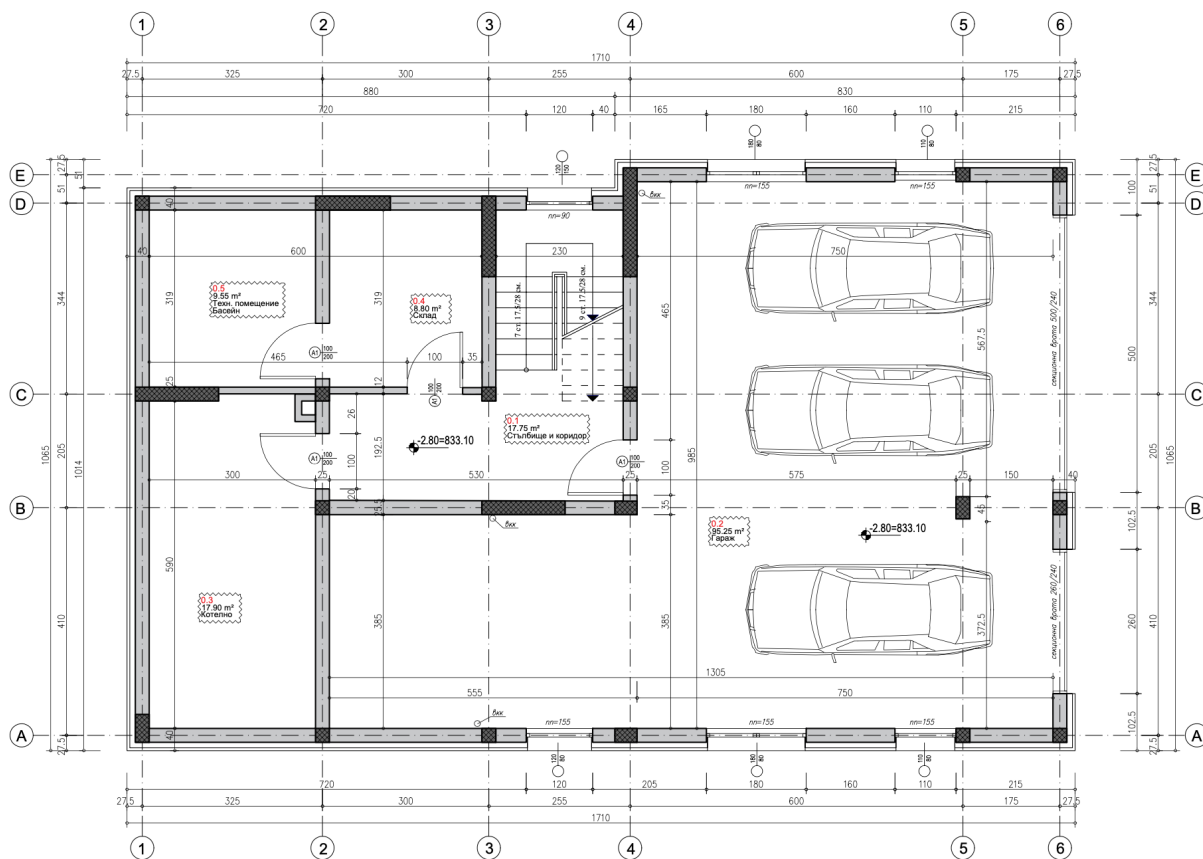


Ниво дневна:

- входно антре: 6.8 кв.м.
- коридор: 12.8 кв.м.
- стълбище: 17.9 кв.м.
- дневна и трапезаря (обединени със спалня): 67.2 кв.м.
- баня + WC: 4.1 кв.м.
- веранда: 19.5 кв.м.
- лятна кухня: 12.3 кв.м.

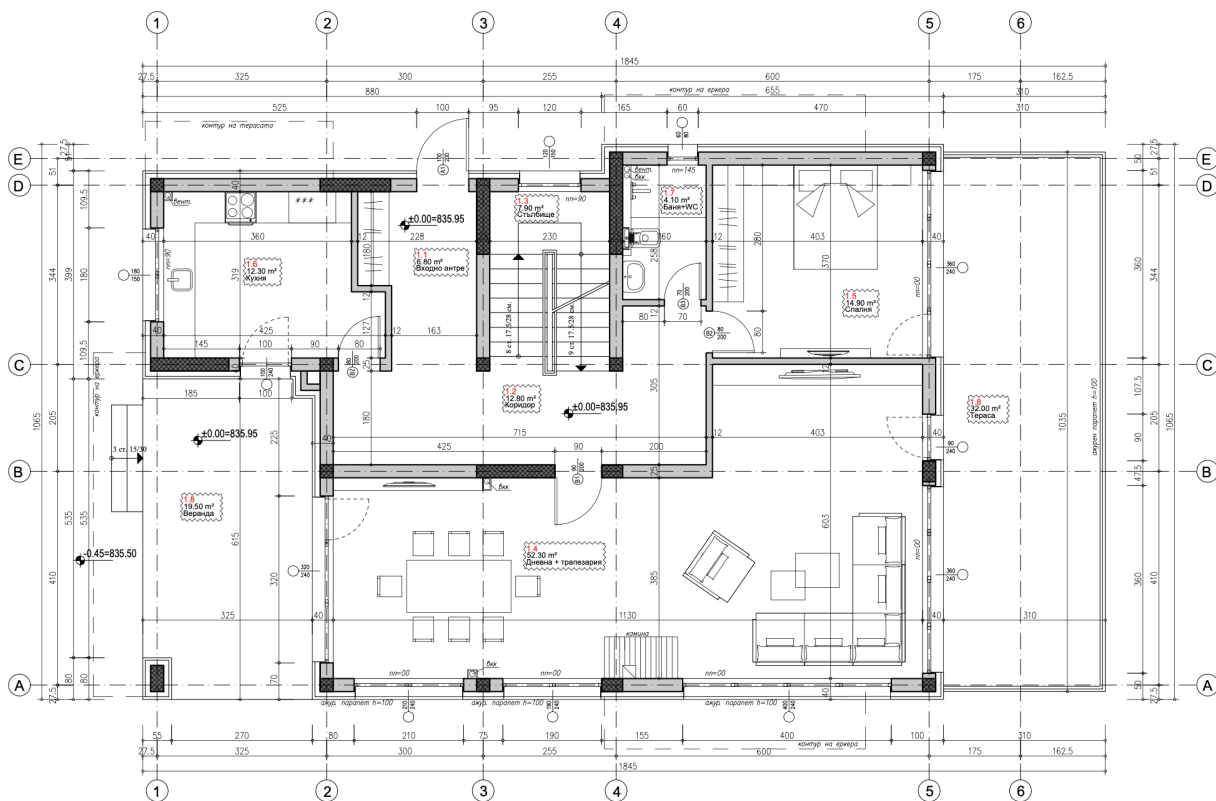

- коридор: 13.95 кв.м.
- стълбище: 7.9 кв.м.
- спалня 1: 20.9 кв.м.
- дрешник към спалня 1: 10.2 кв.м.
- баня + WC към спалня 1: 9.1 кв.м.
- кабинет: 14.3 кв.м.
- баня + WC: 5.6 кв.м.
- спалня 2: 19.1 кв.м.
- спалня 3: 19.35 кв.м.
- баня + WC към спалня 3: 5.3 кв.м.
- тераса към спалня 3: 4 кв.м.
- тераса към спалня 1 и кабинет: 24.3 кв.м.

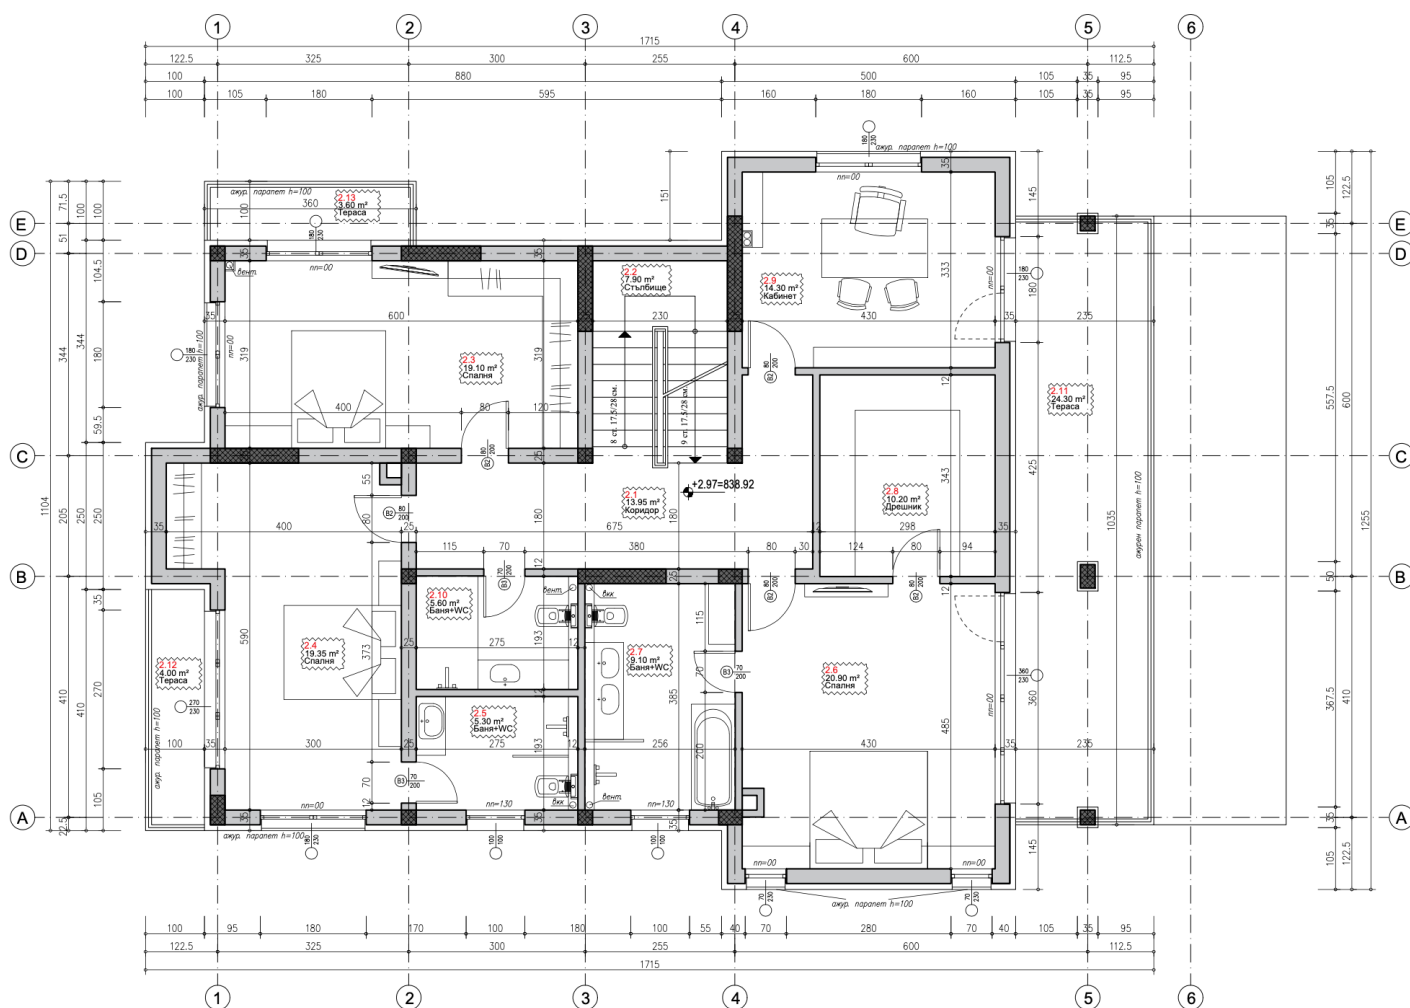

Втори ниво (подпокривен етаж):

- антре: 5.05 кв.м.
- дневна + кухня + трапезария: 42.1 кв.м.
- спалня: 22.3 кв.м.
- кабинет: 18.95
- баня + WC: 4.15 кв.м.

