





СУТЕРЕН / КОТА -3.27

ЗП = 932.87кв.м.

- | | |
|------------------------------------|---------------------------------------|
| ① ОБЩИ ЧАСТИ / ВХОД А - 23.01кв.м. | ⑬ ПАРКОМЯСТО 11 - 17.48кв.м. |
| ② ПАРКОМЯСТО 1 - 12.96кв.м. | ⑭ ПАРКОМЯСТО 12 - 14.98кв.м. |
| ③ ПАРКОМЯСТО 2 - 12.96кв.м. | ⑮ ПАРКОМЯСТО 13 - 13.13кв.м. |
| ④ ПАРКОМЯСТО 3 - 14.89кв.м. | ⑯ ПАРКОМЯСТО 14 - 21.79кв.м. |
| ⑤ ПАРКОМЯСТО 4 - 13.02кв.м. | ⑰ ПАРКОМЯСТО 15 - 22.49кв.м. |
| ⑥ ПАРКОМЯСТО 5 - 17.25кв.м. | ⑱ ПАРКОМЯСТО 16.1 и 16.2 - 31.75кв.м. |
| ⑦ ПАРКОМЯСТО 6 - 23.49кв.м. | ⑲ ПАРКОМЯСТО 17.1 и 17.2 - 32.74кв.м. |
| ⑧ ОБЩИ ЧАСТИ / ВХОД Б - 40.61кв.м. | ⑳ ПАРКОМЯСТО 18 - 12.50кв.м. |
| ⑨ ПАРКОМЯСТО 7 - 12.82кв.м. | ㉑ ПАРКОМЯСТО 19.1 и 19.2 - 36.08кв.м. |
| ⑩ ПАРКОМЯСТО 8 - 12.82кв.м. | ㉒ ПАРКОМЯСТО 20 - 13.91кв.м. |
| ⑪ ПАРКОМЯСТО 9 - 13.48кв.м. | |
| ⑫ ПАРКОМЯСТО 10 - 13.49кв.м. | |

*Всички площи са без включени общи части

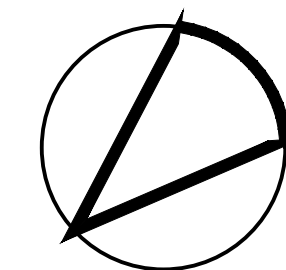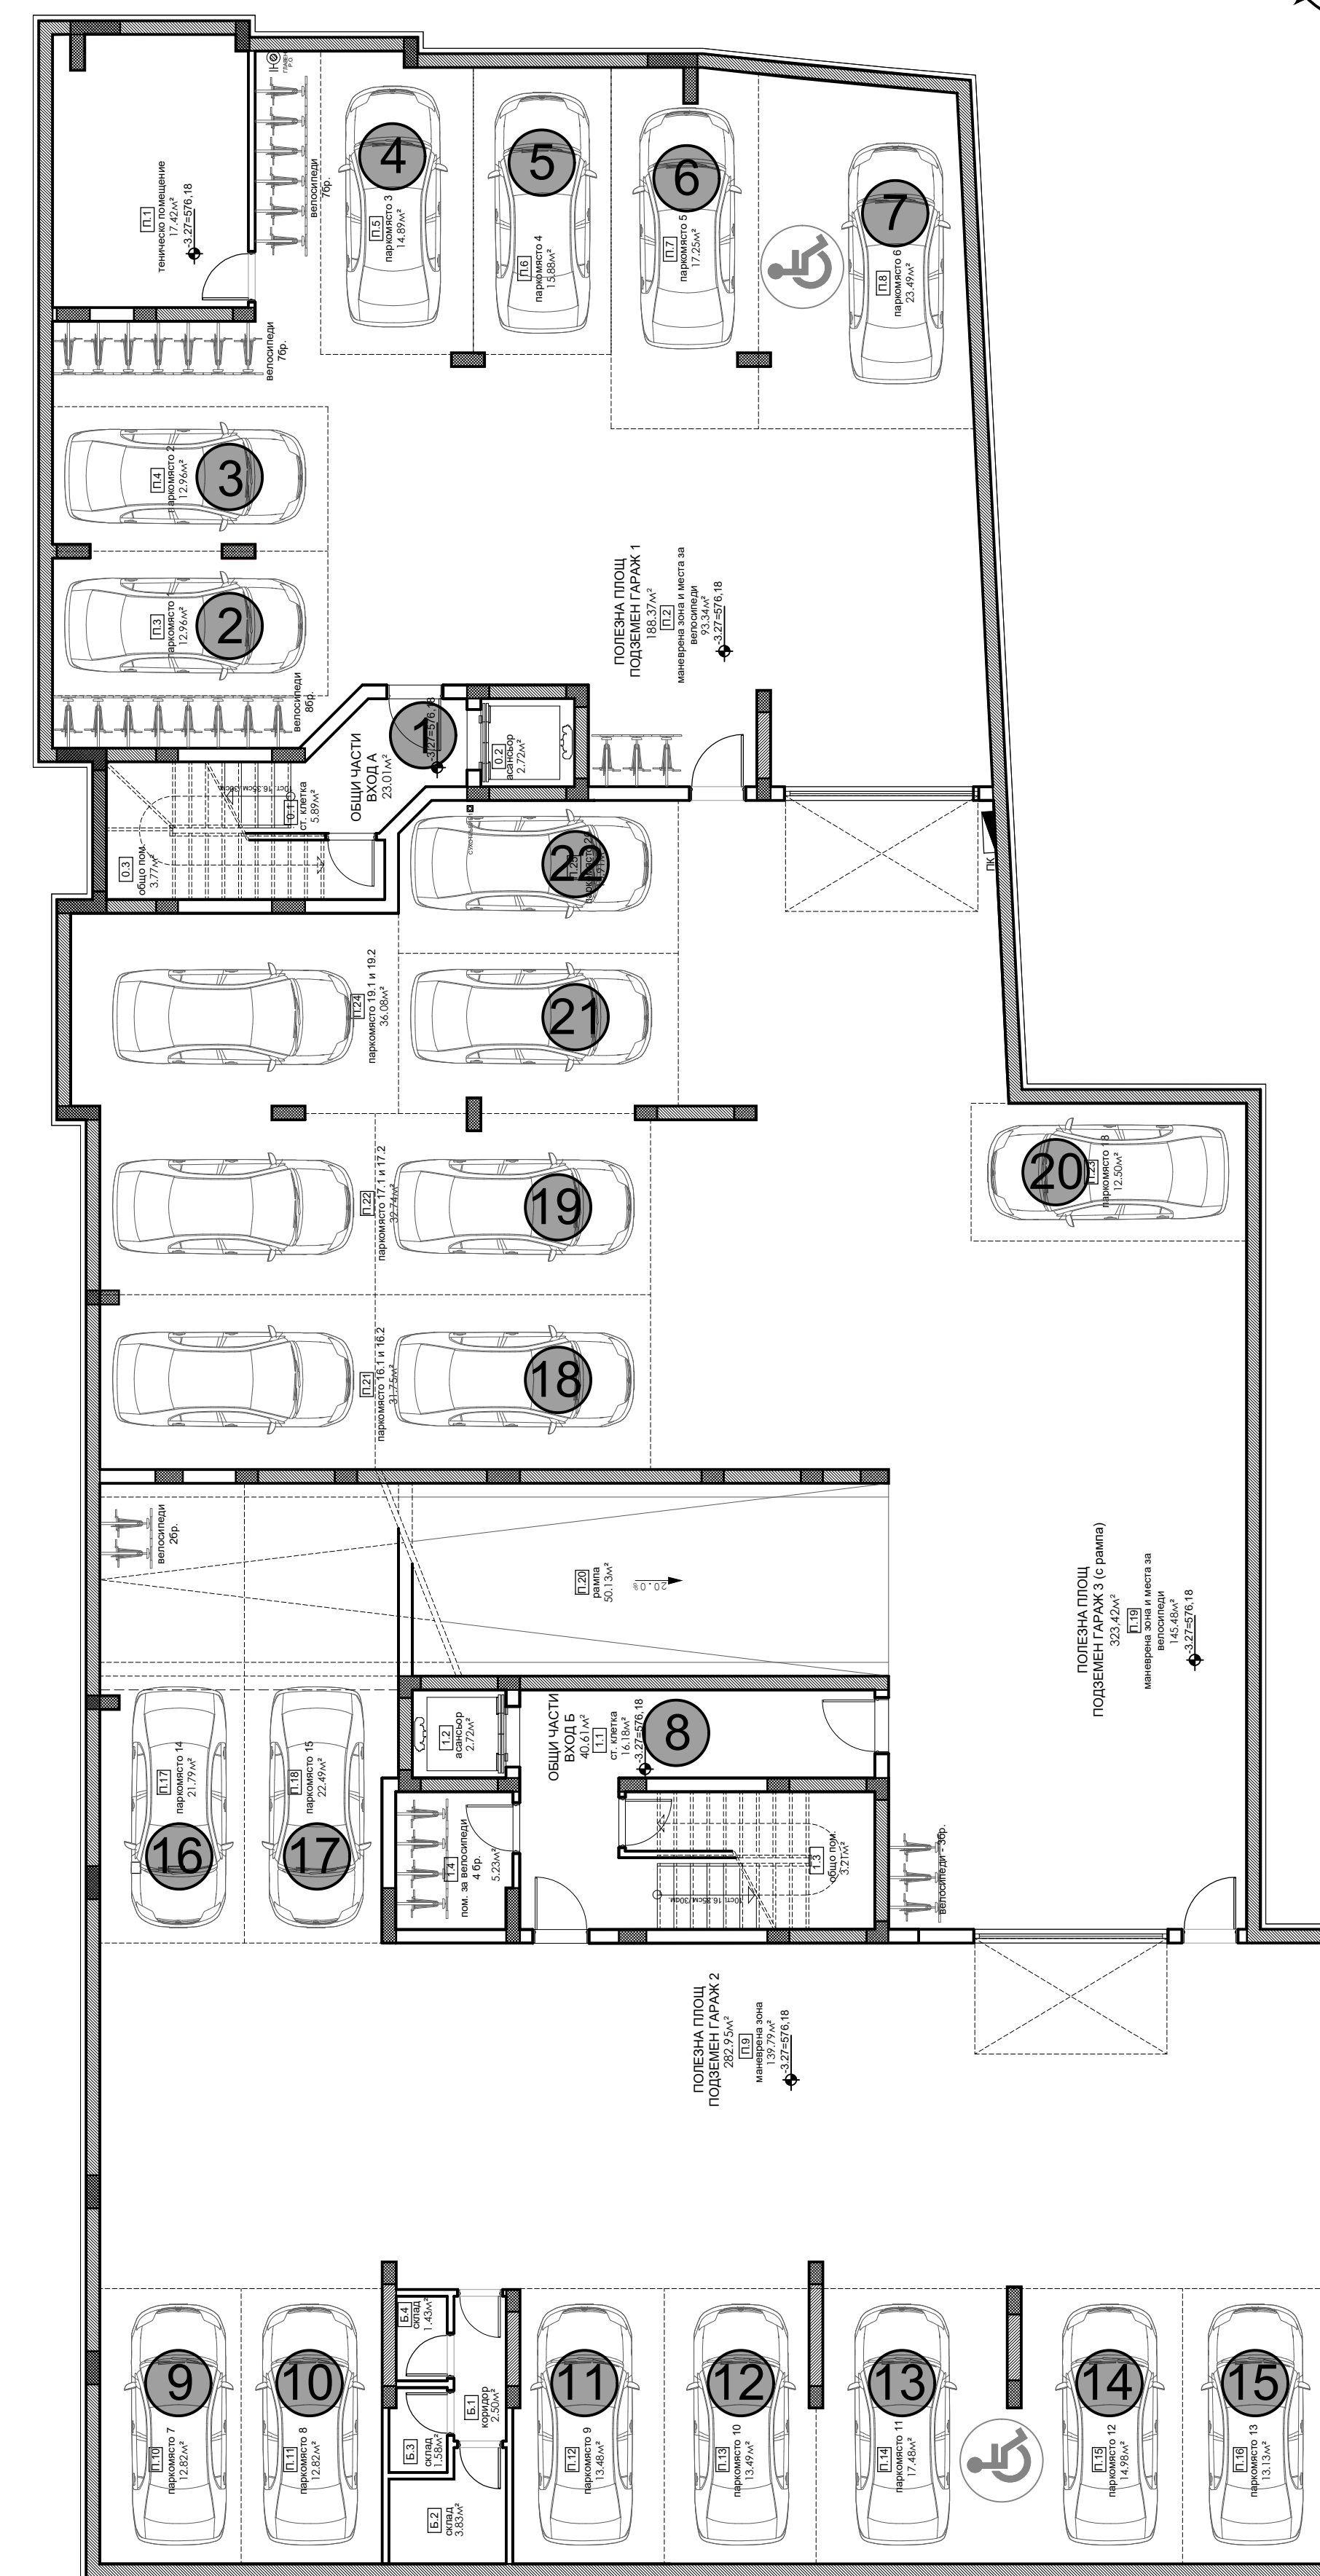





ПАРТЕР / КОТА ±0.00

ЗП = 602.08кв.м.

- ① ОБЩИ ЧАСТИ / ВХОД А - 45.04кв.м.
- ② МЕДИЦИНСКИ ЦЕНТЪР - 81.17кв.м.
- ③ ОБЩИ ЧАСТИ / ВХОД Б - 48.84кв.м.
- ④ Ателие за индивидуална творческа дейност Б101 - ЗП - 90.68 кв.м.
+двор 123.97кв.м.+тераса 30.37кв.м./
- ⑤ ГАРАЖ 1 - 23.03кв.м.
- ⑥ ГАРАЖ 2 - 31.09кв.м.
- ⑦ ГАРАЖ 3 - 20.80кв.м.
- ⑧ ГАРАЖ 4 - 22.23кв.м.
- ⑨ ГАРАЖ 5 - 22.07кв.м.
- ⑩ ГАРАЖ 6 - 22.07кв.м.
- ⑪ ГАРАЖ 7 - 37.66кв.м.
- ⑫ ГАРАЖ 8- 23.75кв.м.
- ⑬ ГАРАЖ 9 - 20.89кв.м.
- ⑭ ПАРКОМЯСТО 8 - 13.32кв.м.
- ⑮ ПАРКОМЯСТО 9 - 12.50кв.м.
- ⑯ ПАРКОМЯСТО 10 - 12.50кв.м.
- ⑰ ПАРКОМЯСТО 11 - 20.14кв.м.
- ⑱ ПАРКОМЯСТО 11.1 - 13.76кв.м.
- ⑲ ПАРКОМЯСТО 11.2 - 12.92кв.м.
- ⑳ ПАРКОМЯСТО 12 - 13.17кв.м.
- ㉑ ПАРКОМЯСТО 13 - 13.19кв.м.

*Всички площи са без включени общи части

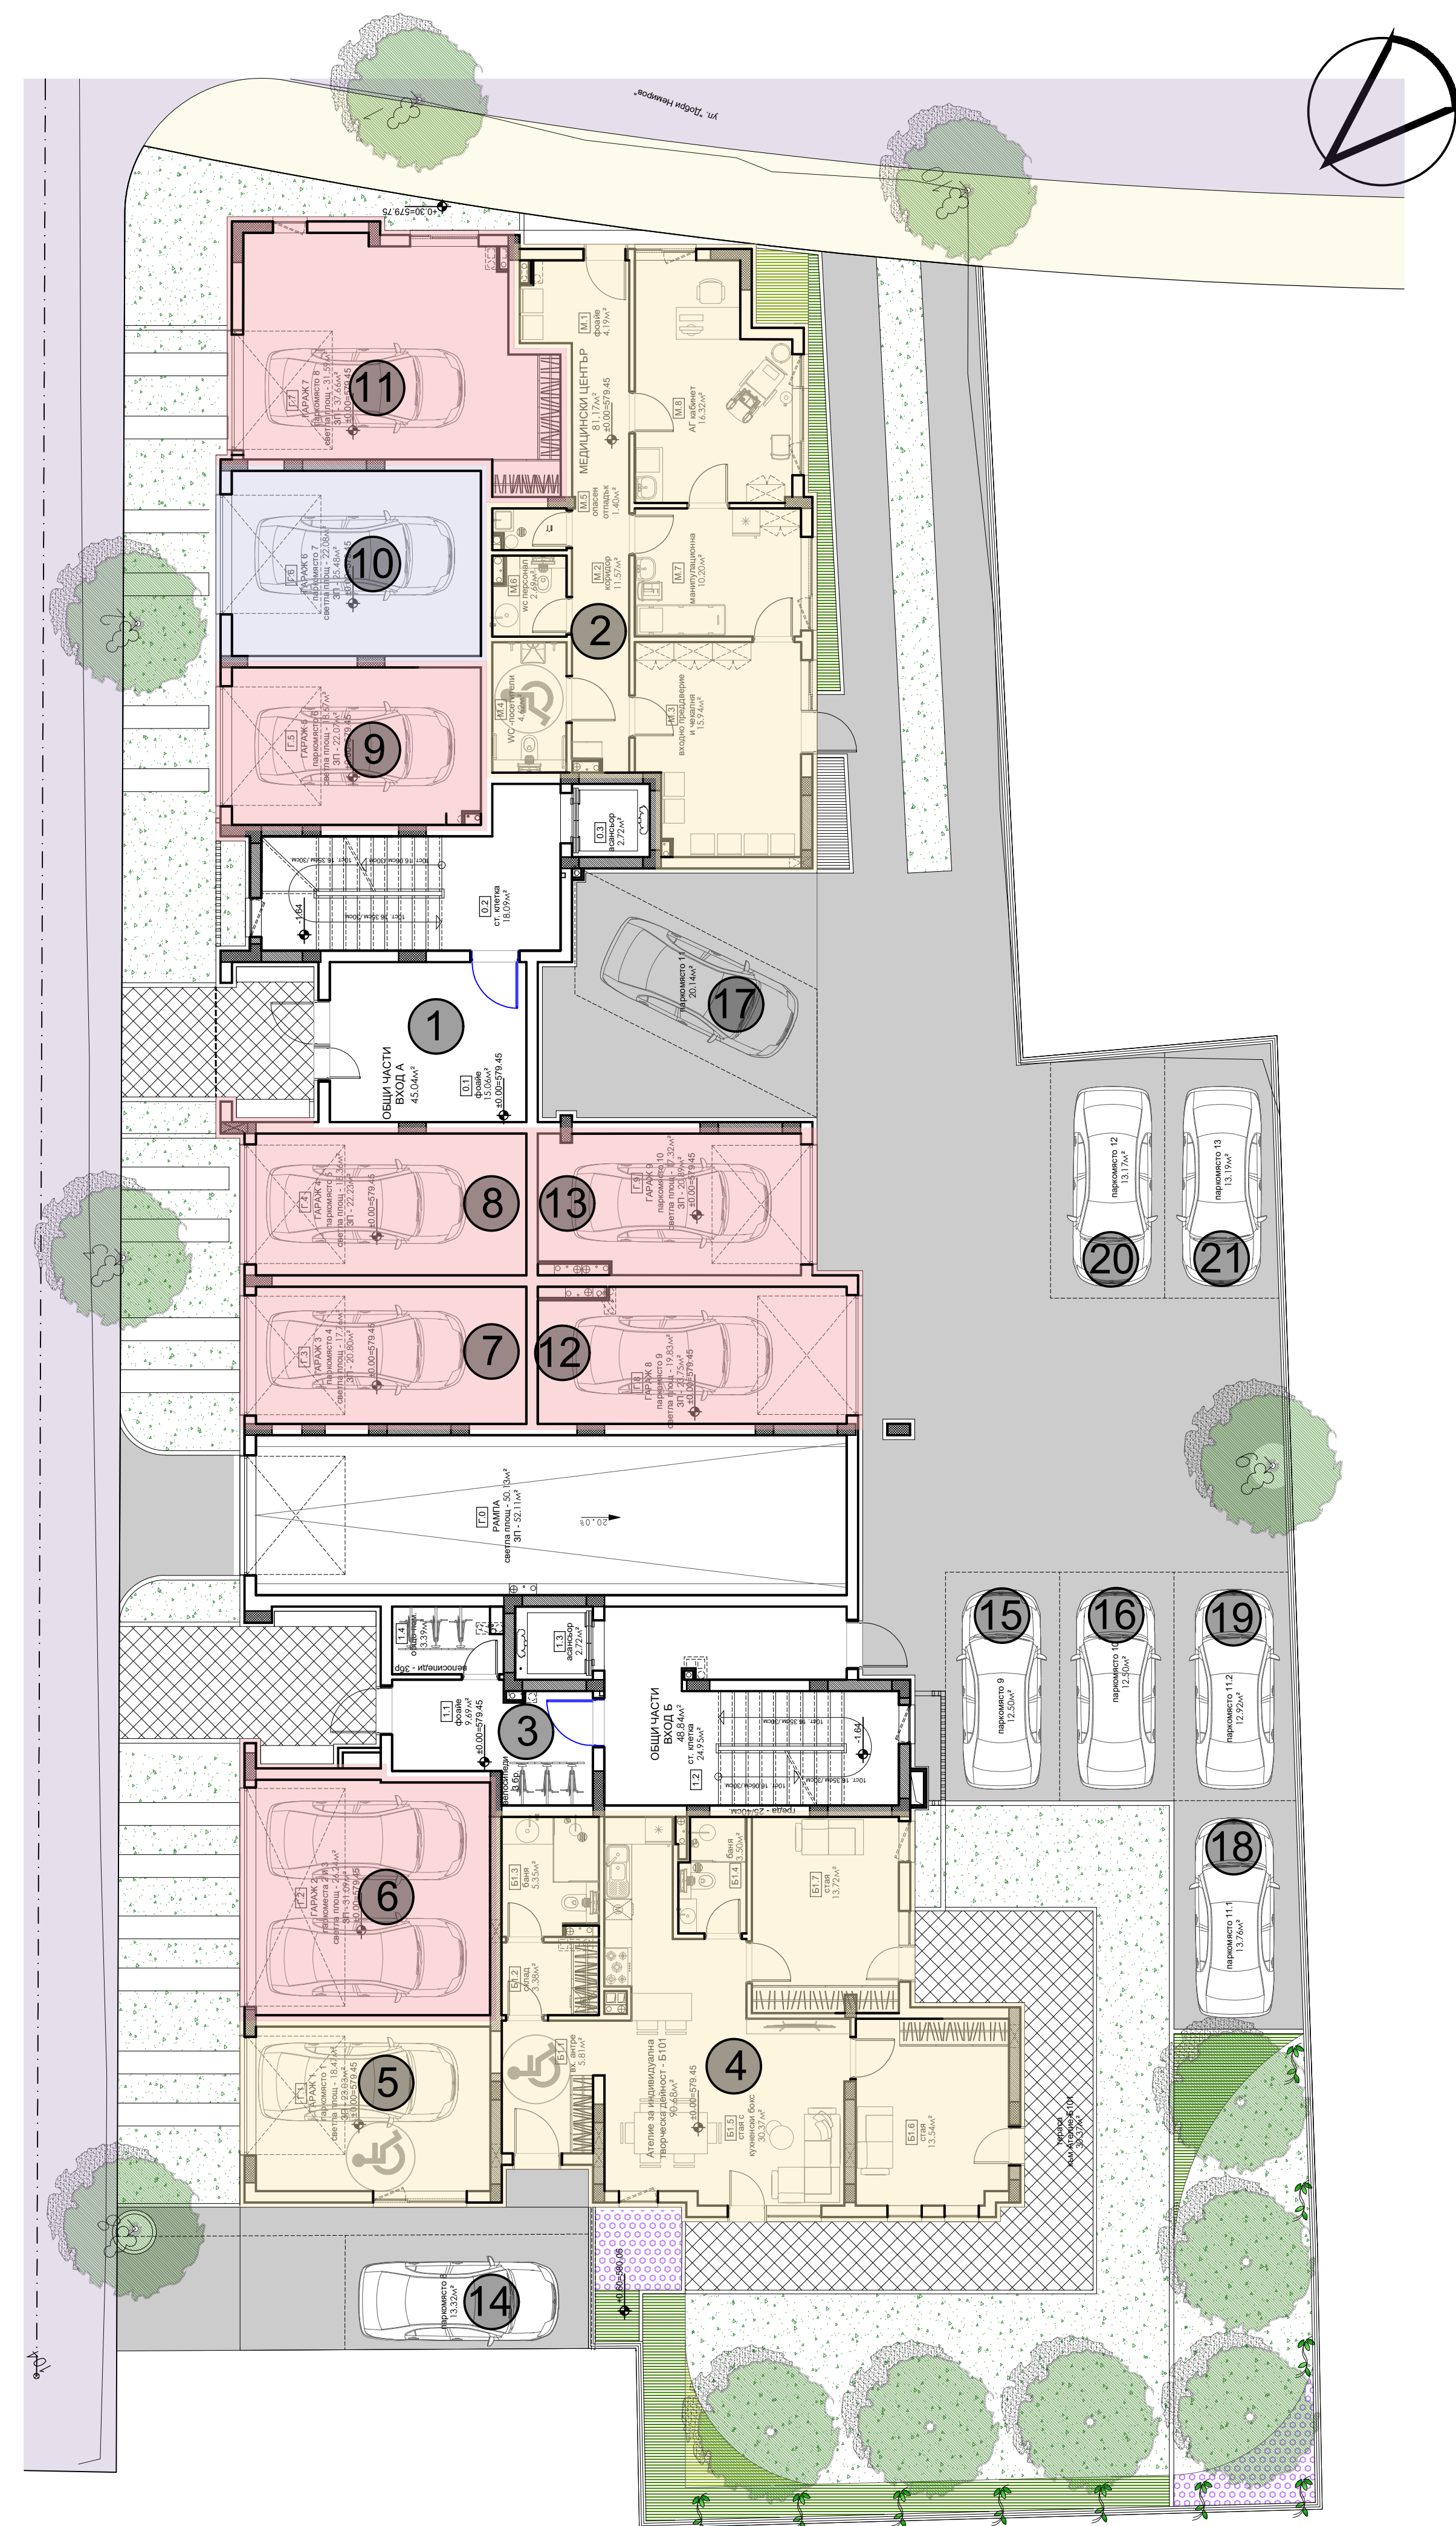


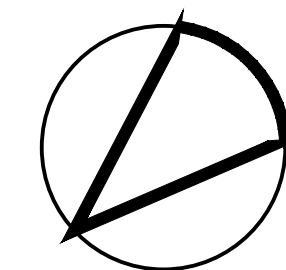

ВТОРИ ЕТАЖ / КОТА +2.89
ЗП = 632.35кв.м.

- ① ОБЩИ ЧАСТИ / ВХОД А - 29.24кв.м.
- ② АПАРТАМЕНТ А201 - 82.48кв.м.
- ③ АПАРТАМЕНТ А202 - 84.15кв.м.
- ④ АПАРТАМЕНТ А203 - 113.31кв.м.
- ⑤ ОБЩИ ЧАСТИ / ВХОД Б - 29.20кв.м.
- ⑥ АПАРТАМЕНТ Б201 - 73.49кв.м.
- ⑦ АПАРТАМЕНТ Б202 - 102.57кв.м.
- ⑧ АПАРТАМЕНТ Б203 - 58.68кв.м.
- ⑨ АПАРТАМЕНТ Б204 - 59.23кв.м.

*Всички площи са без включени общи части

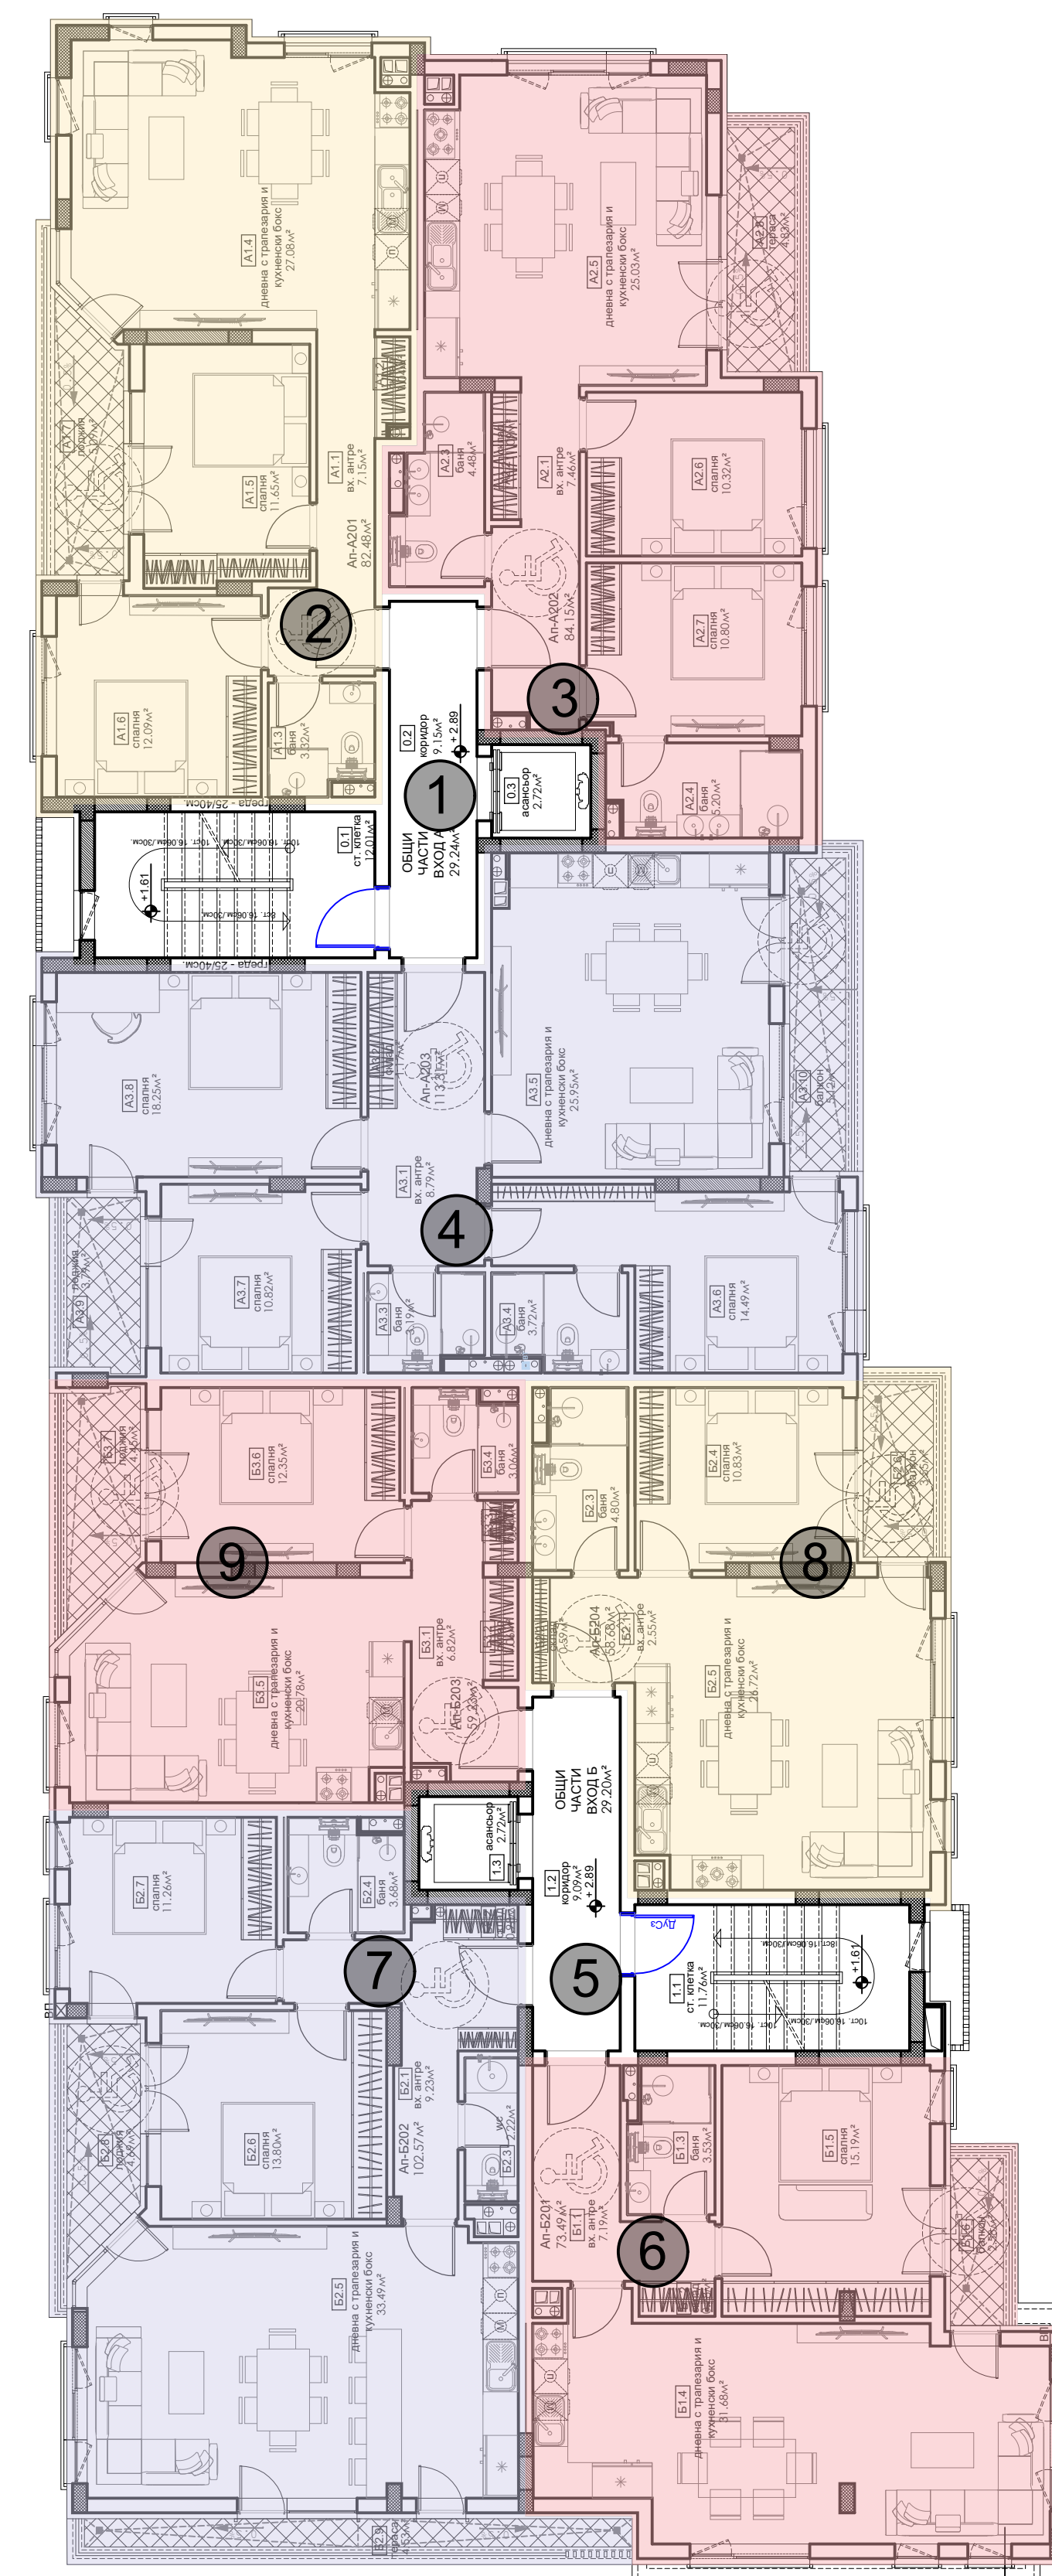




ТРЕТИ И ЧЕТВЪРТИ ЕТАЖ /
КОТА +5.78 и +8.67
ЗП = 2x628.03кв.м. = 1256.06кв.м.

- ① ОБЩИ ЧАСТИ / ВХОД А - 29.24кв.м.
- ② АПАРТАМЕНТ А301 и А401 - 82.48кв.м.
- ③ АПАРТАМЕНТ А302 и А402 - 84.14кв.м.
- ④ АПАРТАМЕНТ А303 и А403 - 113.31кв.м.
- ⑤ ОБЩИ ЧАСТИ / ВХОД Б - 29.20кв.м.
- ⑥ АПАРТАМЕНТ Б301 и Б401 - 73.56кв.м.
- ⑦ АПАРТАМЕНТ Б302 и Б 402 - 98.21кв.м.
- ⑧ АПАРТАМЕНТ Б303 и Б403 - 58.68кв.м.
- ⑨ АПАРТАМЕНТ Б304 и Б404 - 59.23кв.м.

*Всички площи са без включени общи части


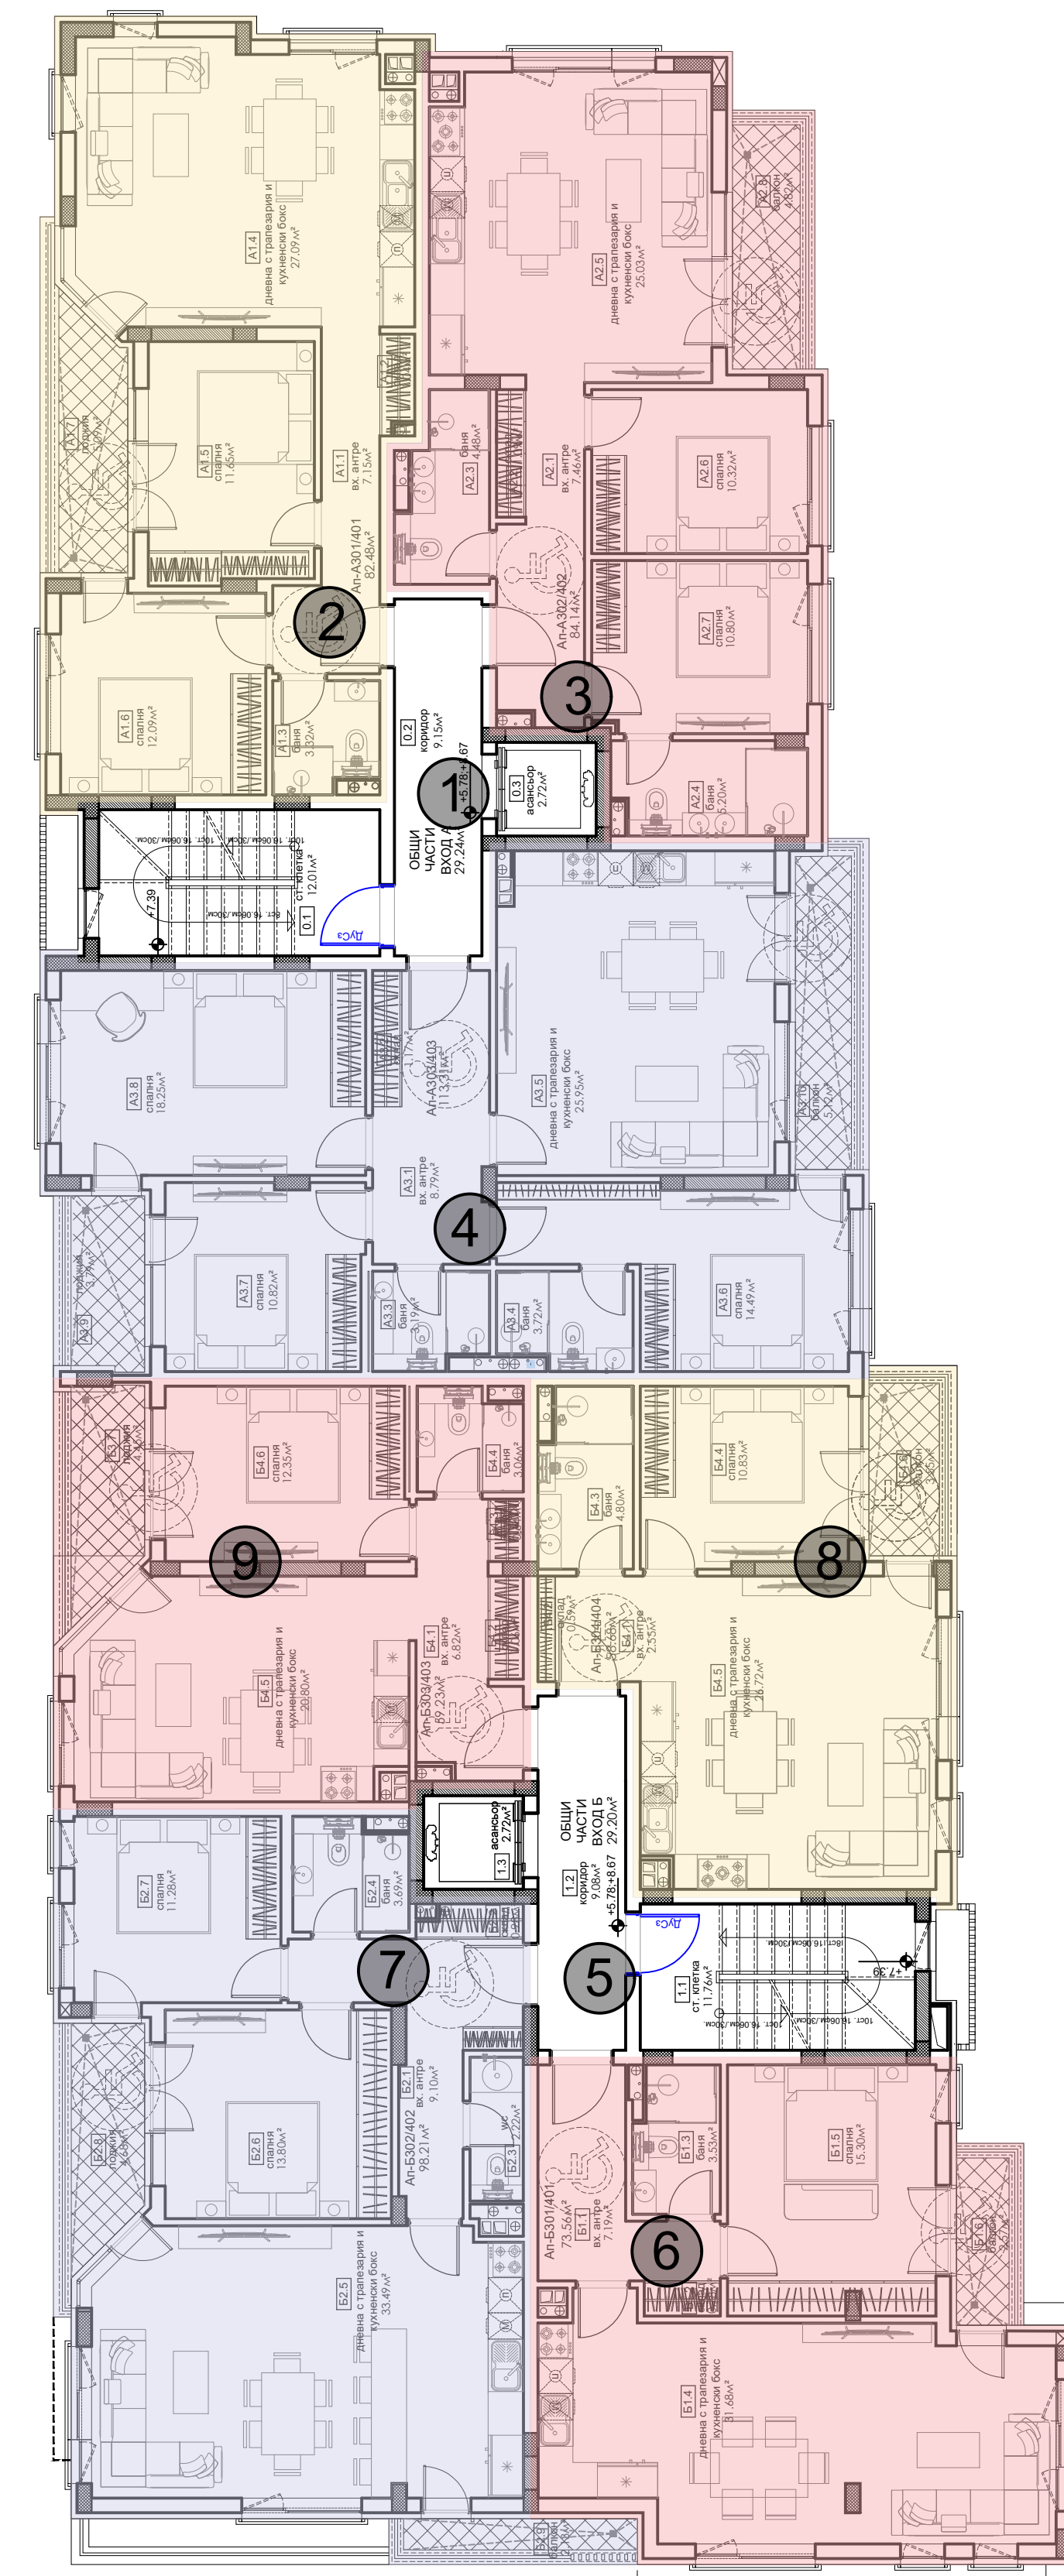




ПЕТИ ЕТАЖ / КОТА +11.56
ЗП = 567.50кв.м.

- ① ОБЩИ ЧАСТИ / ВХОД А - 29.23кв.м.
- ② АПАРТАМЕНТ А501 - 66.07кв.м.
- ③ АПАРТАМЕНТ А502 - 78.21кв.м.
- ④ АПАРТАМЕНТ А503 - 101.88кв.м.
- ⑤ ОБЩИ ЧАСТИ / ВХОД Б - 29.19кв.м.
- ⑥ АПАРТАМЕНТ Б501 - 68.50кв.м.
- ⑦ АПАРТАМЕНТ Б502 - 83.82кв.м.
- ⑧ АПАРТАМЕНТ Б503 - 58.63кв.м.
- ⑨ АПАРТАМЕНТ Б504 - 51.96кв.м.

*Всички площи са без включени общи части

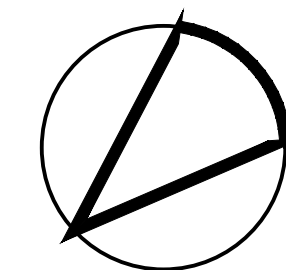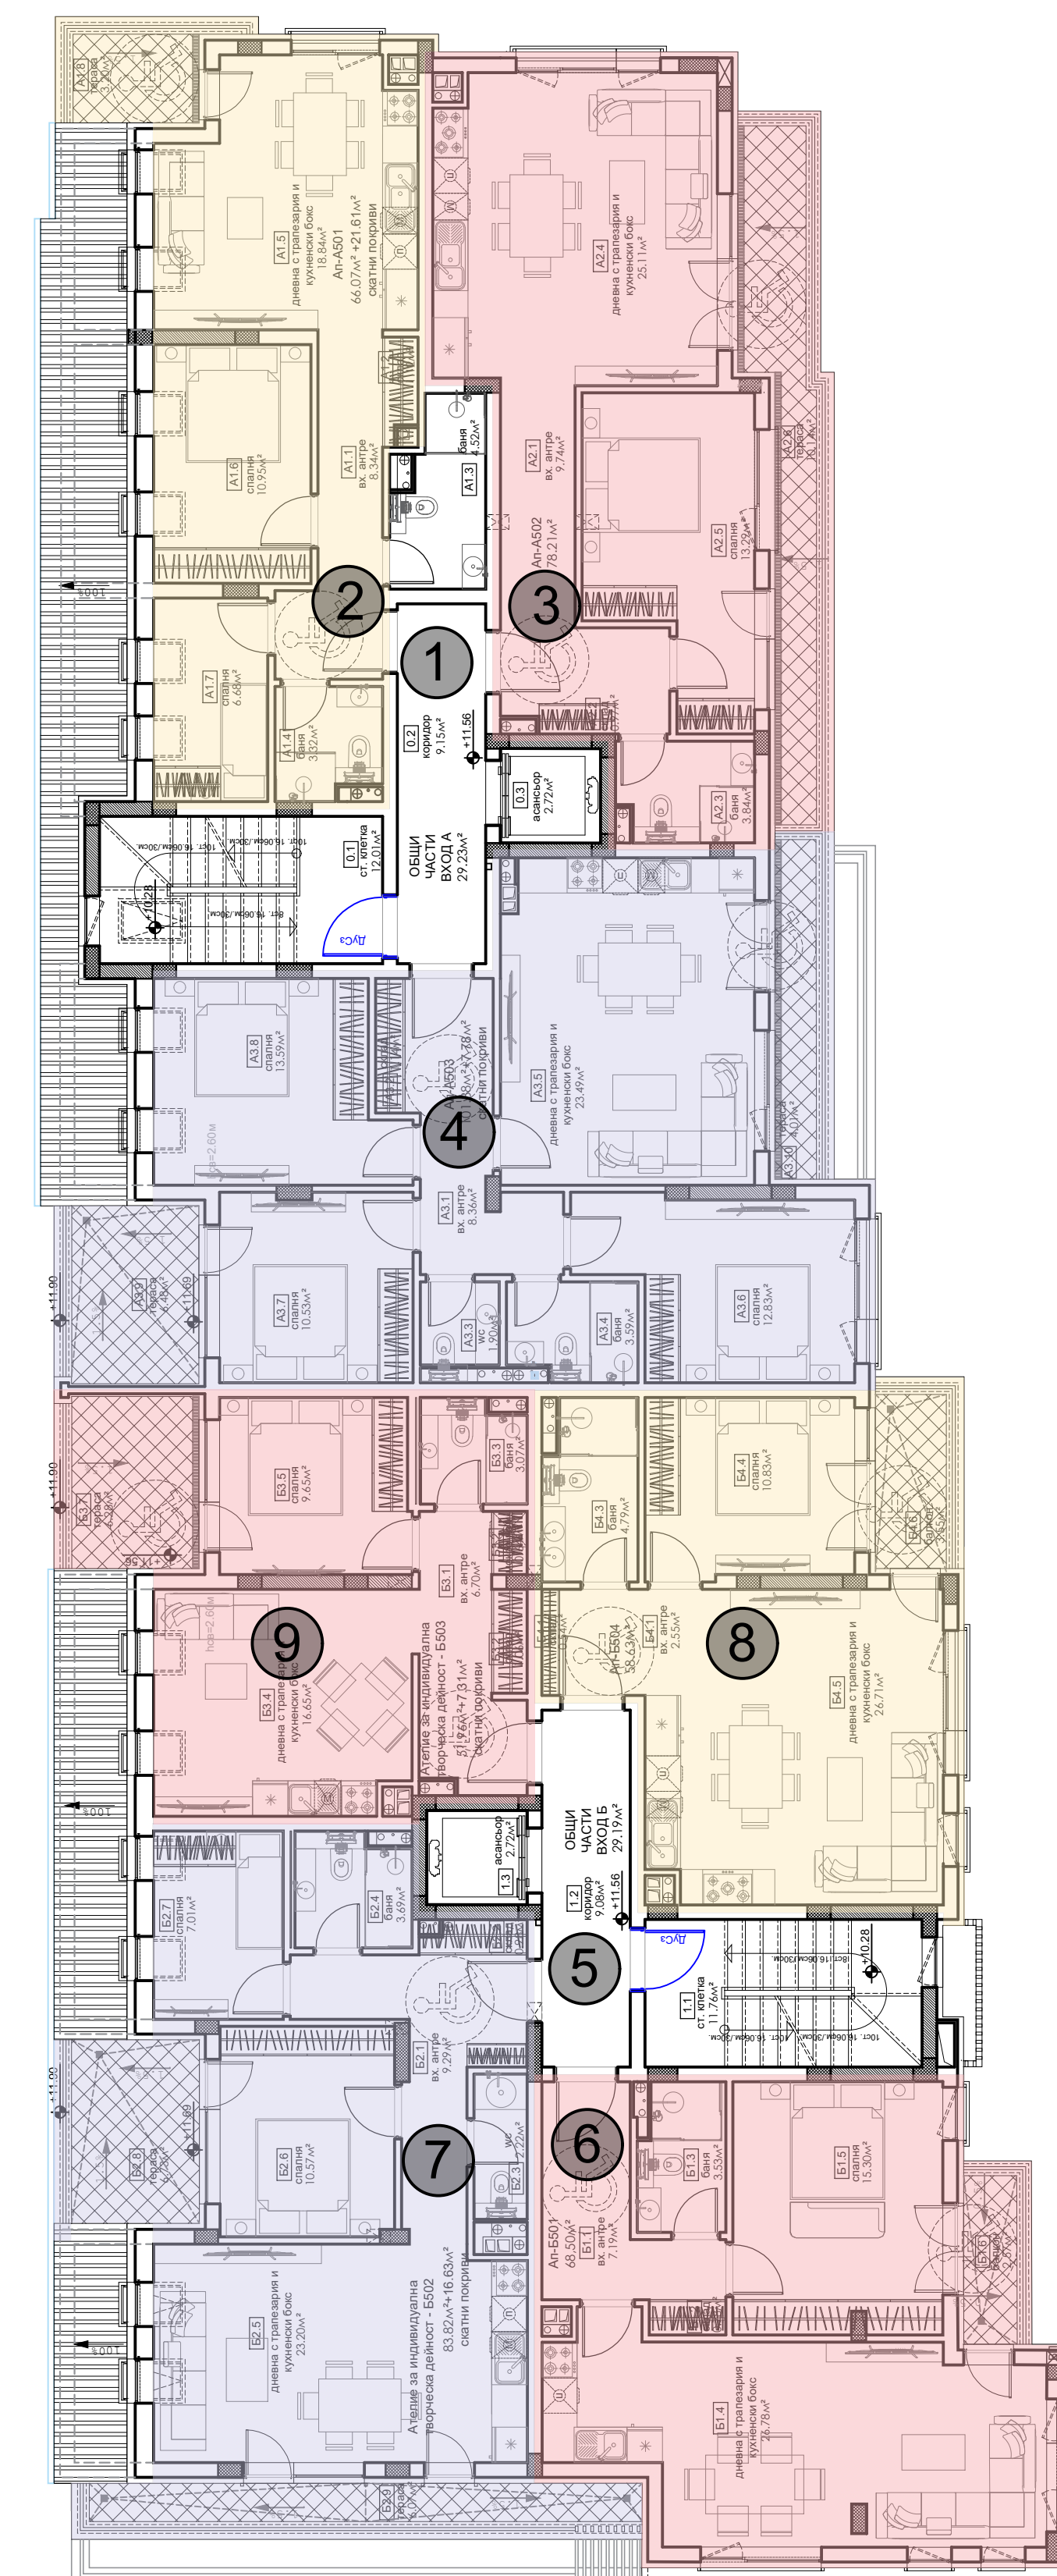




ШЕСТИ ЕТАЖ / КОТА +14.35 ЗП = 360.46кв.м.

- ① ОБЩИ ЧАСТИ / ВХОД А - 27.56кв.м.
- ② АПАРТАМЕНТ Б601 - 112.86кв.м. +6.82 скатни покриви
- ③ АПАРТАМЕНТ Б602 - 161.36кв.м.
- ④ АПАРТАМЕНТ Б603 - 58.68кв.м.

*Всички площи са без включени общи части

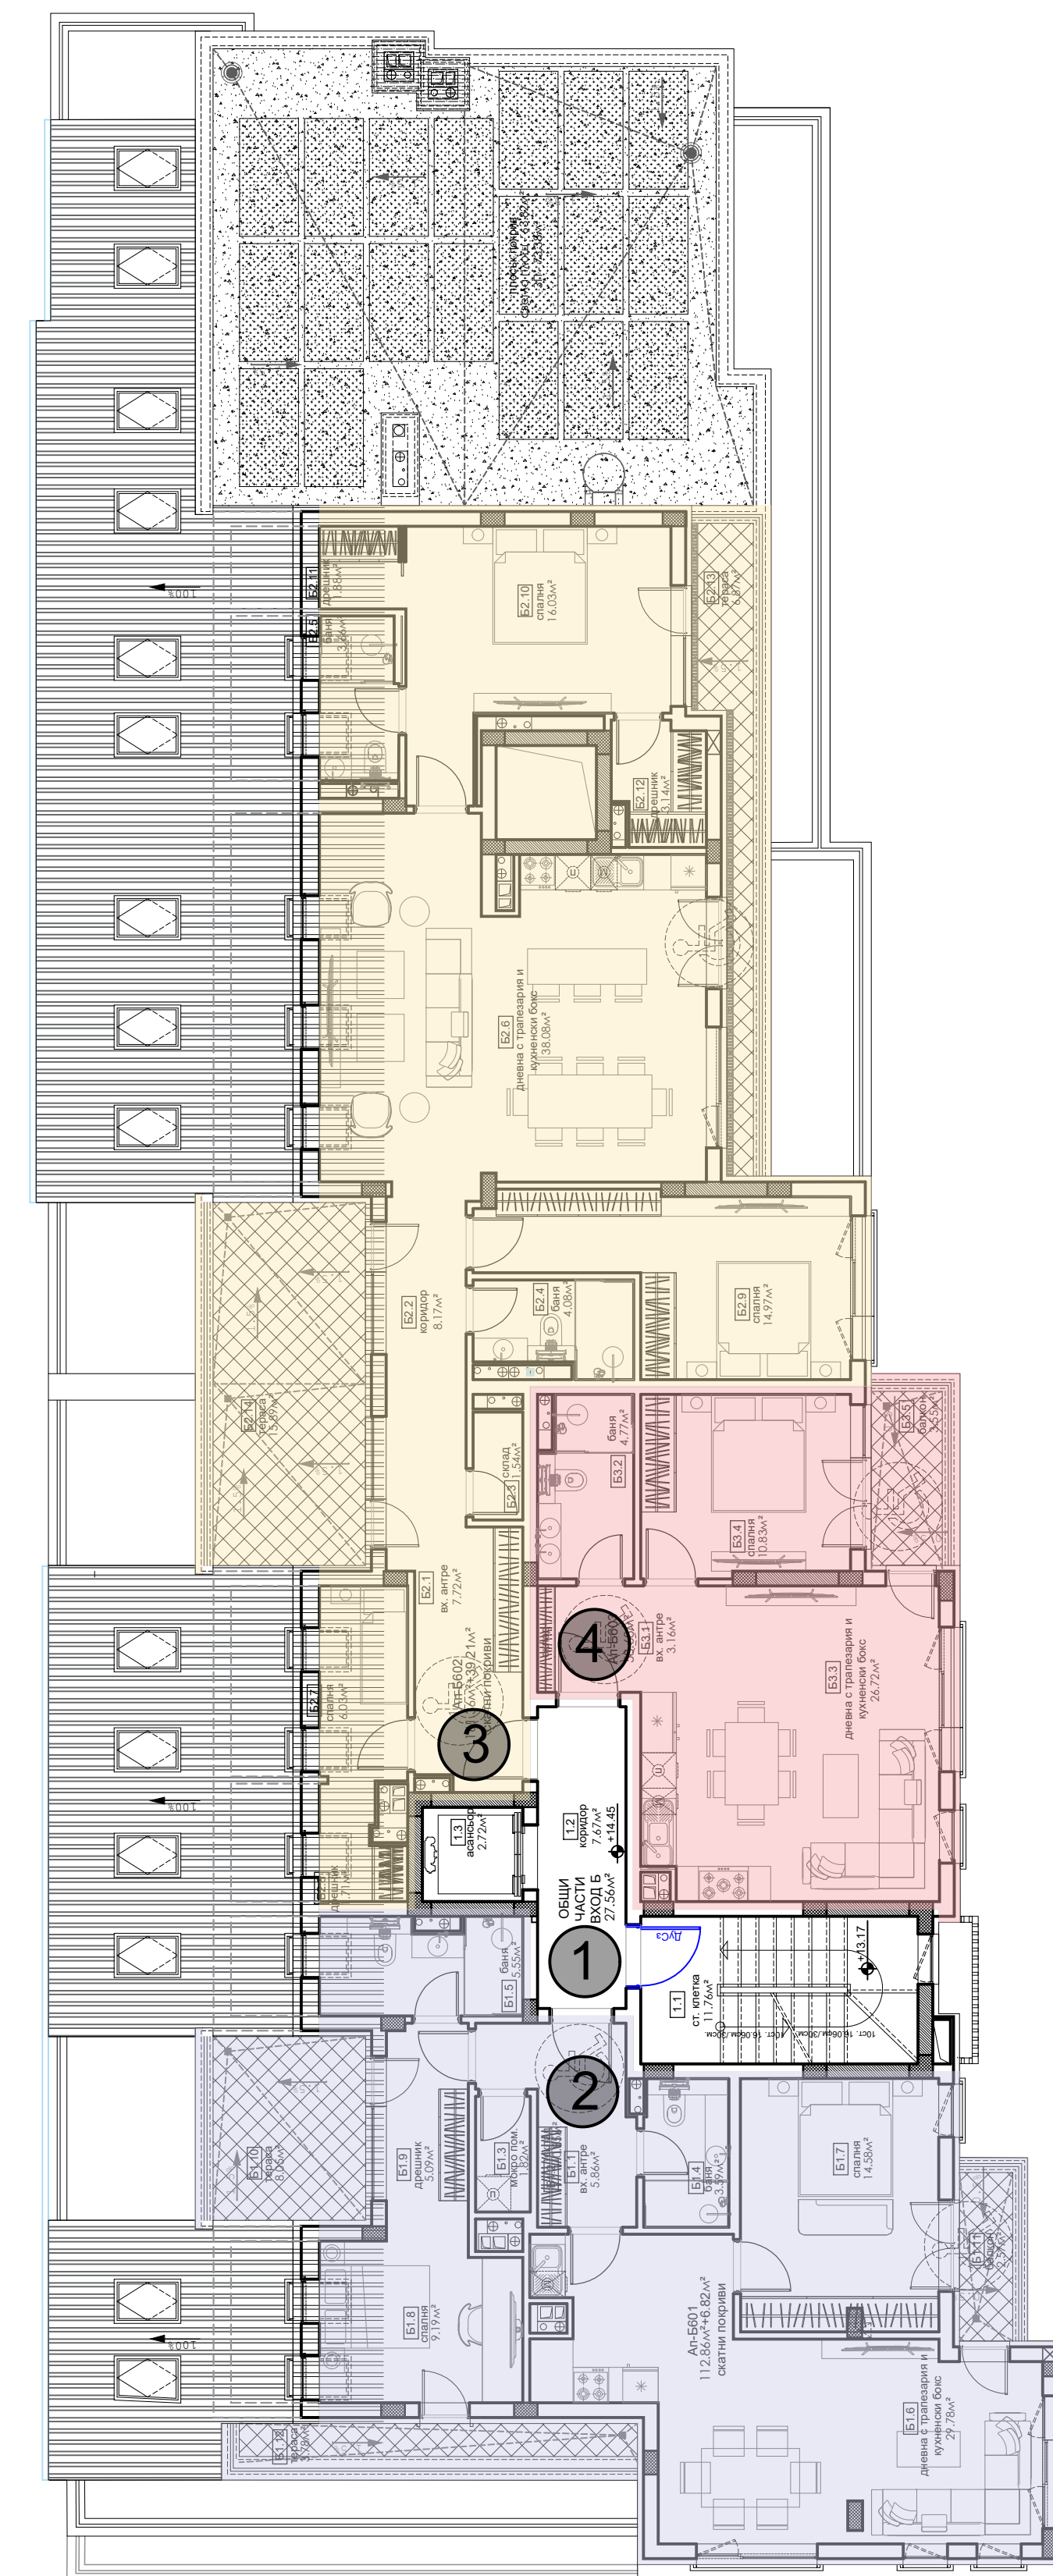



ПОДПОКРИВЕН ЕТАЖ / КОТА +17.34
ЗП = 205.84кв.м.

- ① ОБЩИ ЧАСТИ / ВХОД А - 25.44кв.м.
- ② АПАРТАМЕНТ Б701 - 90.58+42.58кв.м. скатни покриви
- ③ АПАРТАМЕНТ Б702 - 76.38+14.96кв.м. скатни покриви

*Всички площи са без включени общи части

