


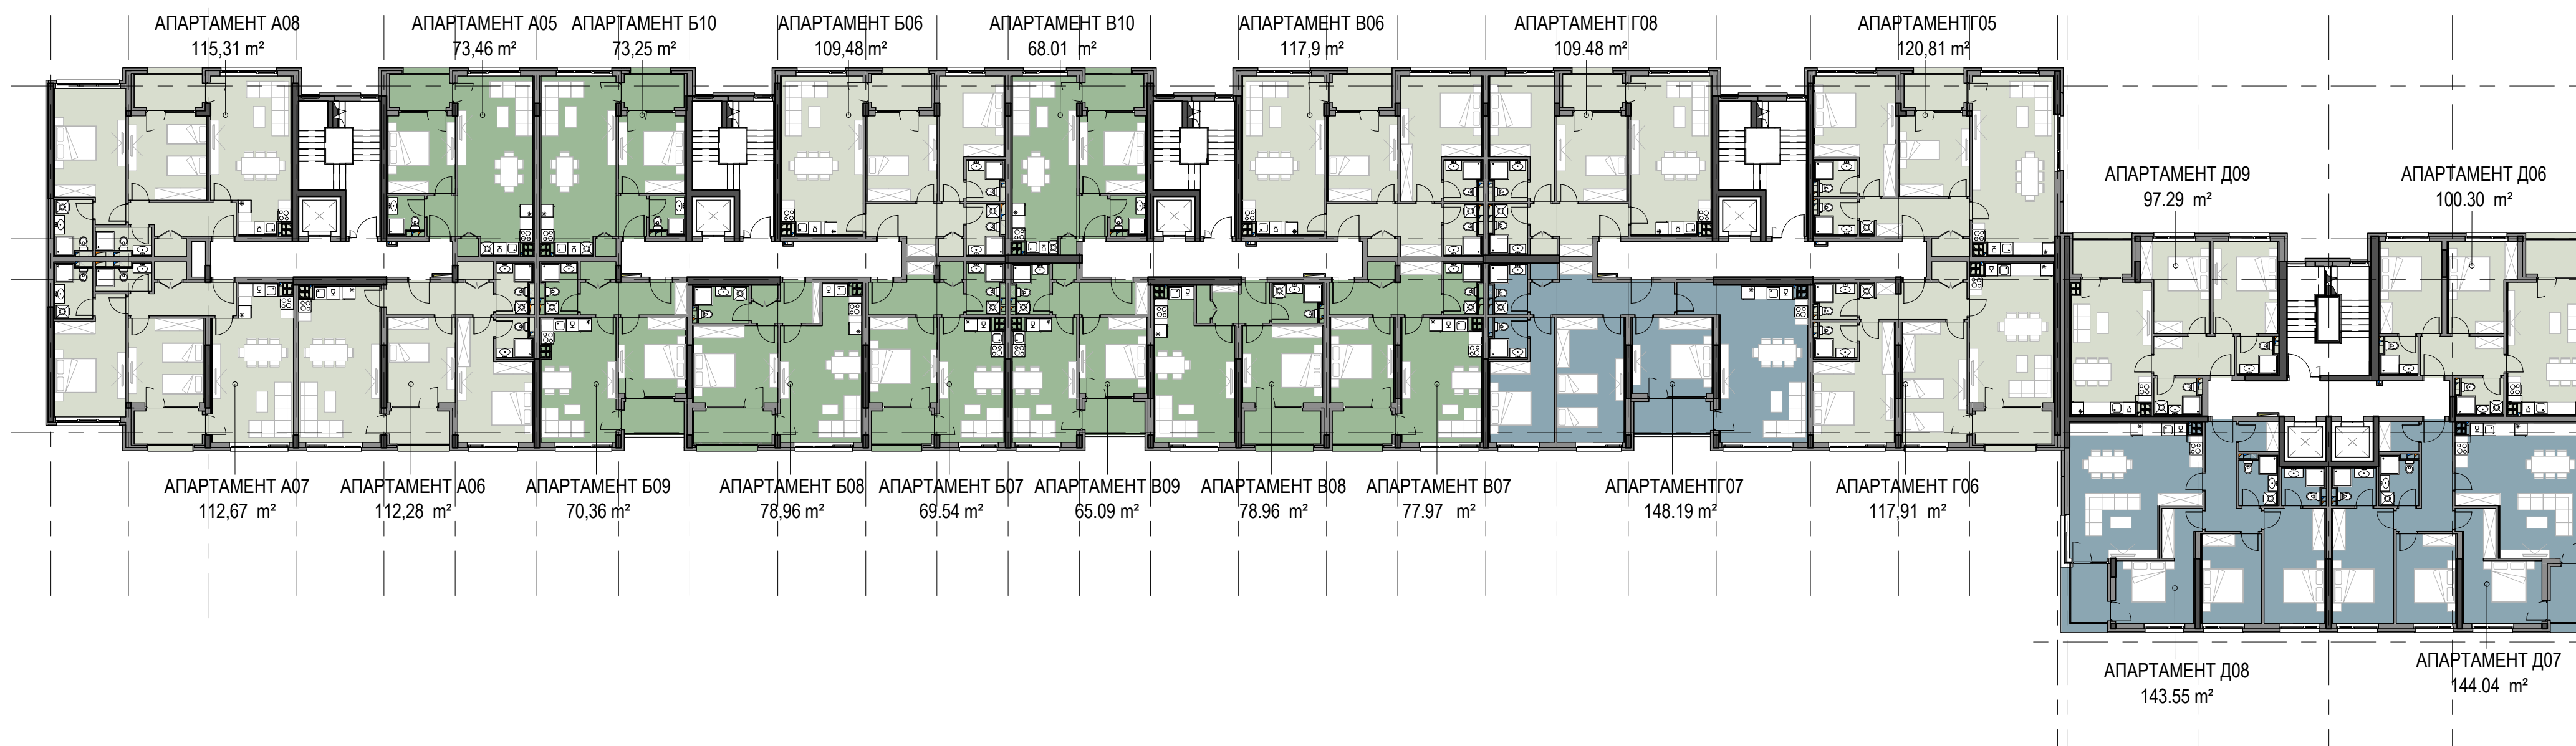

- ДВУСТАЕН АПАРТАМЕНТ
- ТРИСТАЕН АПАРТАМЕНТ
- ЧЕТИРИСТАЕН АПАРТАМЕНТ

РЗП НА КОТА +3.60
Етаж 2



- ДВУСТАЕН АПАРТАМЕНТ
- ТРИСТАЕН АПАРТАМЕНТ
- ЧЕТИРИСТАЕН АПАРТАМЕНТ

РЗП НА КОТА + 6.55

Етаж 3