




• СГРАДА "1"	
ЗАСТРОЕНА ПЛОЩ /ЗП/ "К±0.00=158.00":	77.63 кв.м
ПЛОЩ /П/ "К+3.20=161.20":	90.87 кв.м
ПЛОЩ СКАЛАД:	8.00 кв.м
РАЗГЪНАТА ЗАСТРОЕНА ПЛОЩ /РЗП/:	176.50 кв.м
ЗАСТРОЕНА ПЛОЩ /ЗП/ ОБЩО:	85.63 кв.м
РАЗГЪНАТА ЗАСТРОЕНА ПЛОЩ /РЗП/ ОБЩО:	176.50 кв.м

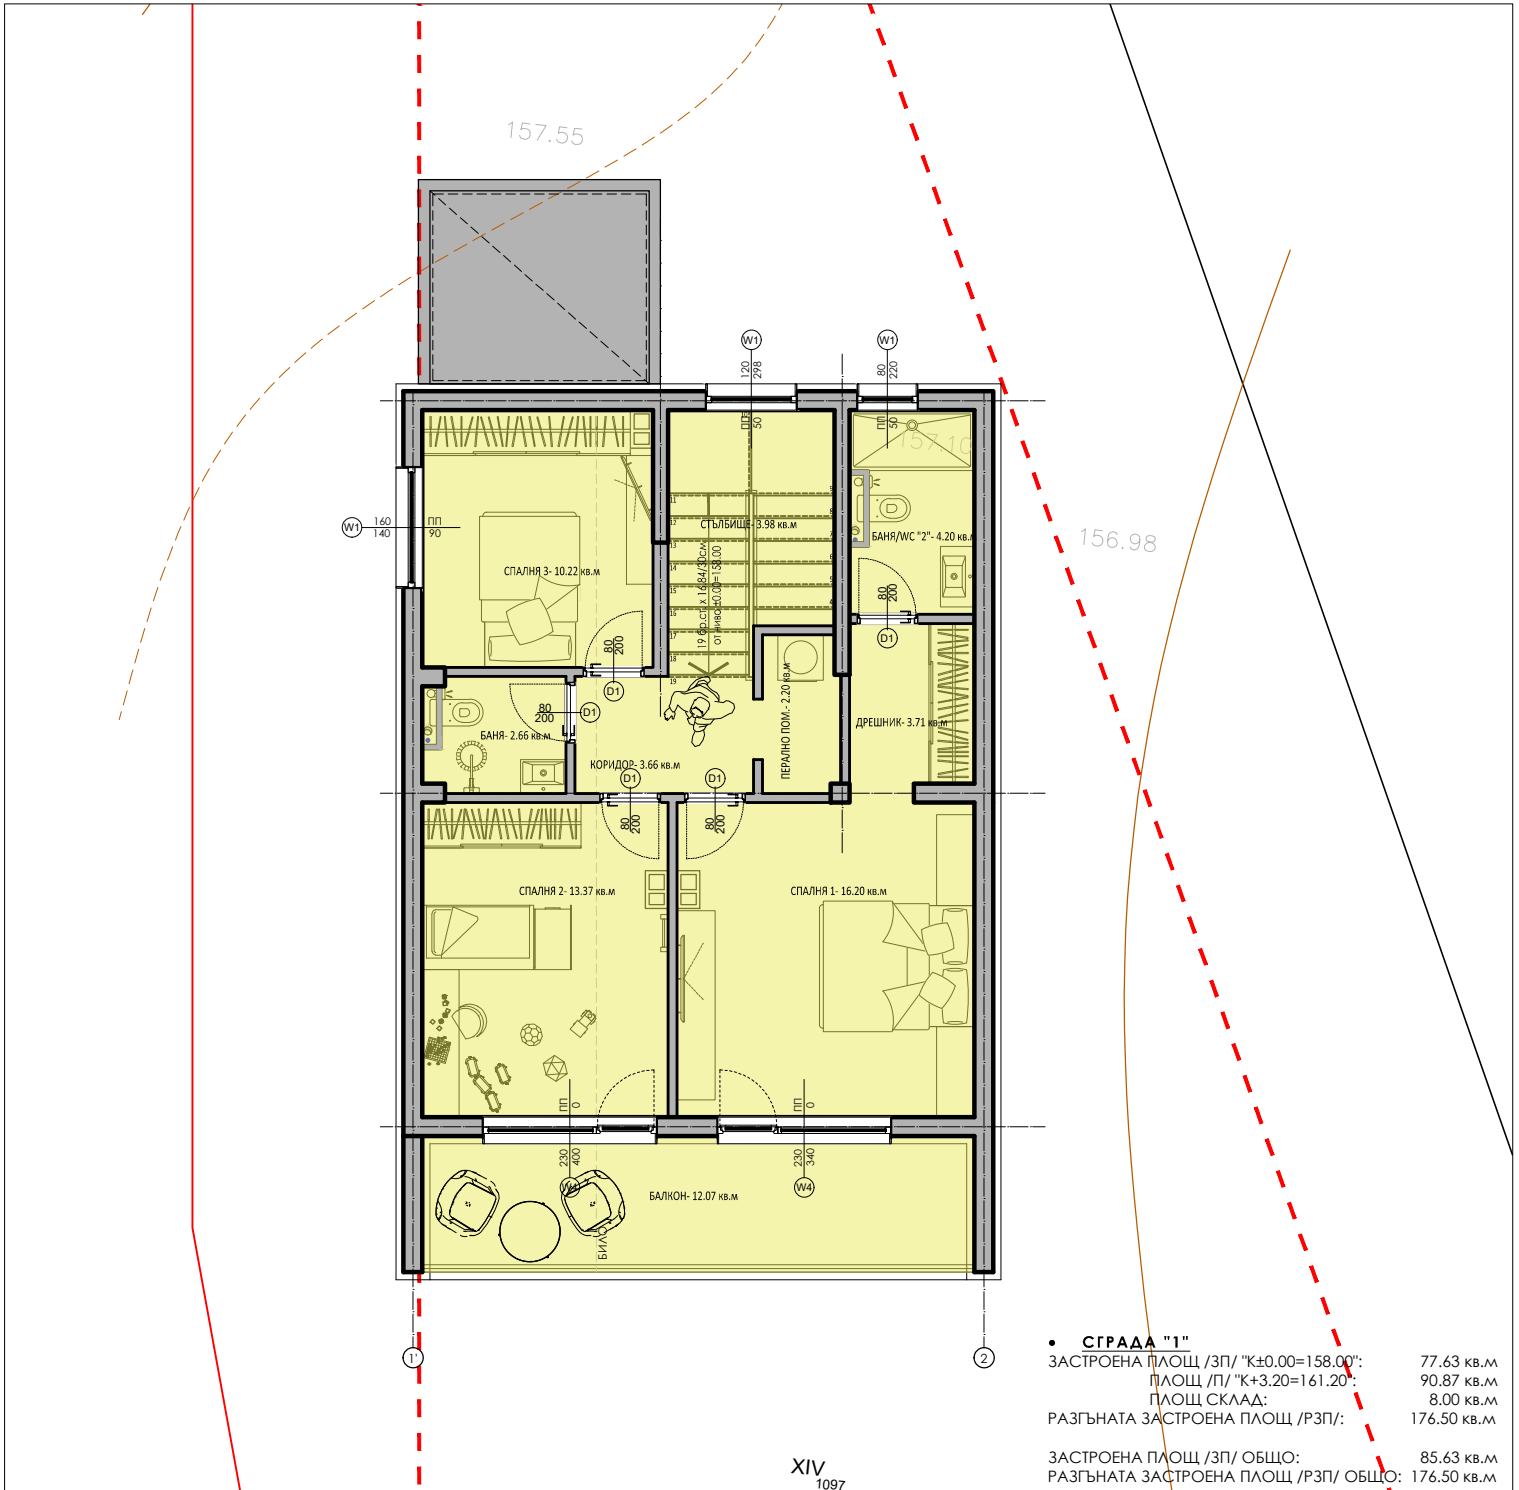

• СГРАДА "1"	
ЗАСТРОЕНА ПЛОЩ /ЗП/ "К±0.00=158.00":	77.63 кв.м
ПЛОЩ /П/ "К+3.20=161.20":	90.87 кв.м
ПЛОЩ СКАЛА:	8.00 кв.м
РАЗГЪНАТА ЗАСТРОЕНА ПЛОЩ /РЗП/:	176.50 кв.м
ЗАСТРОЕНА ПЛОЩ /ЗП/ ОБЩО:	85.63 кв.м
РАЗГЪНАТА ЗАСТРОЕНА ПЛОЩ /РЗП/ ОБЩО:	176.50 кв.м

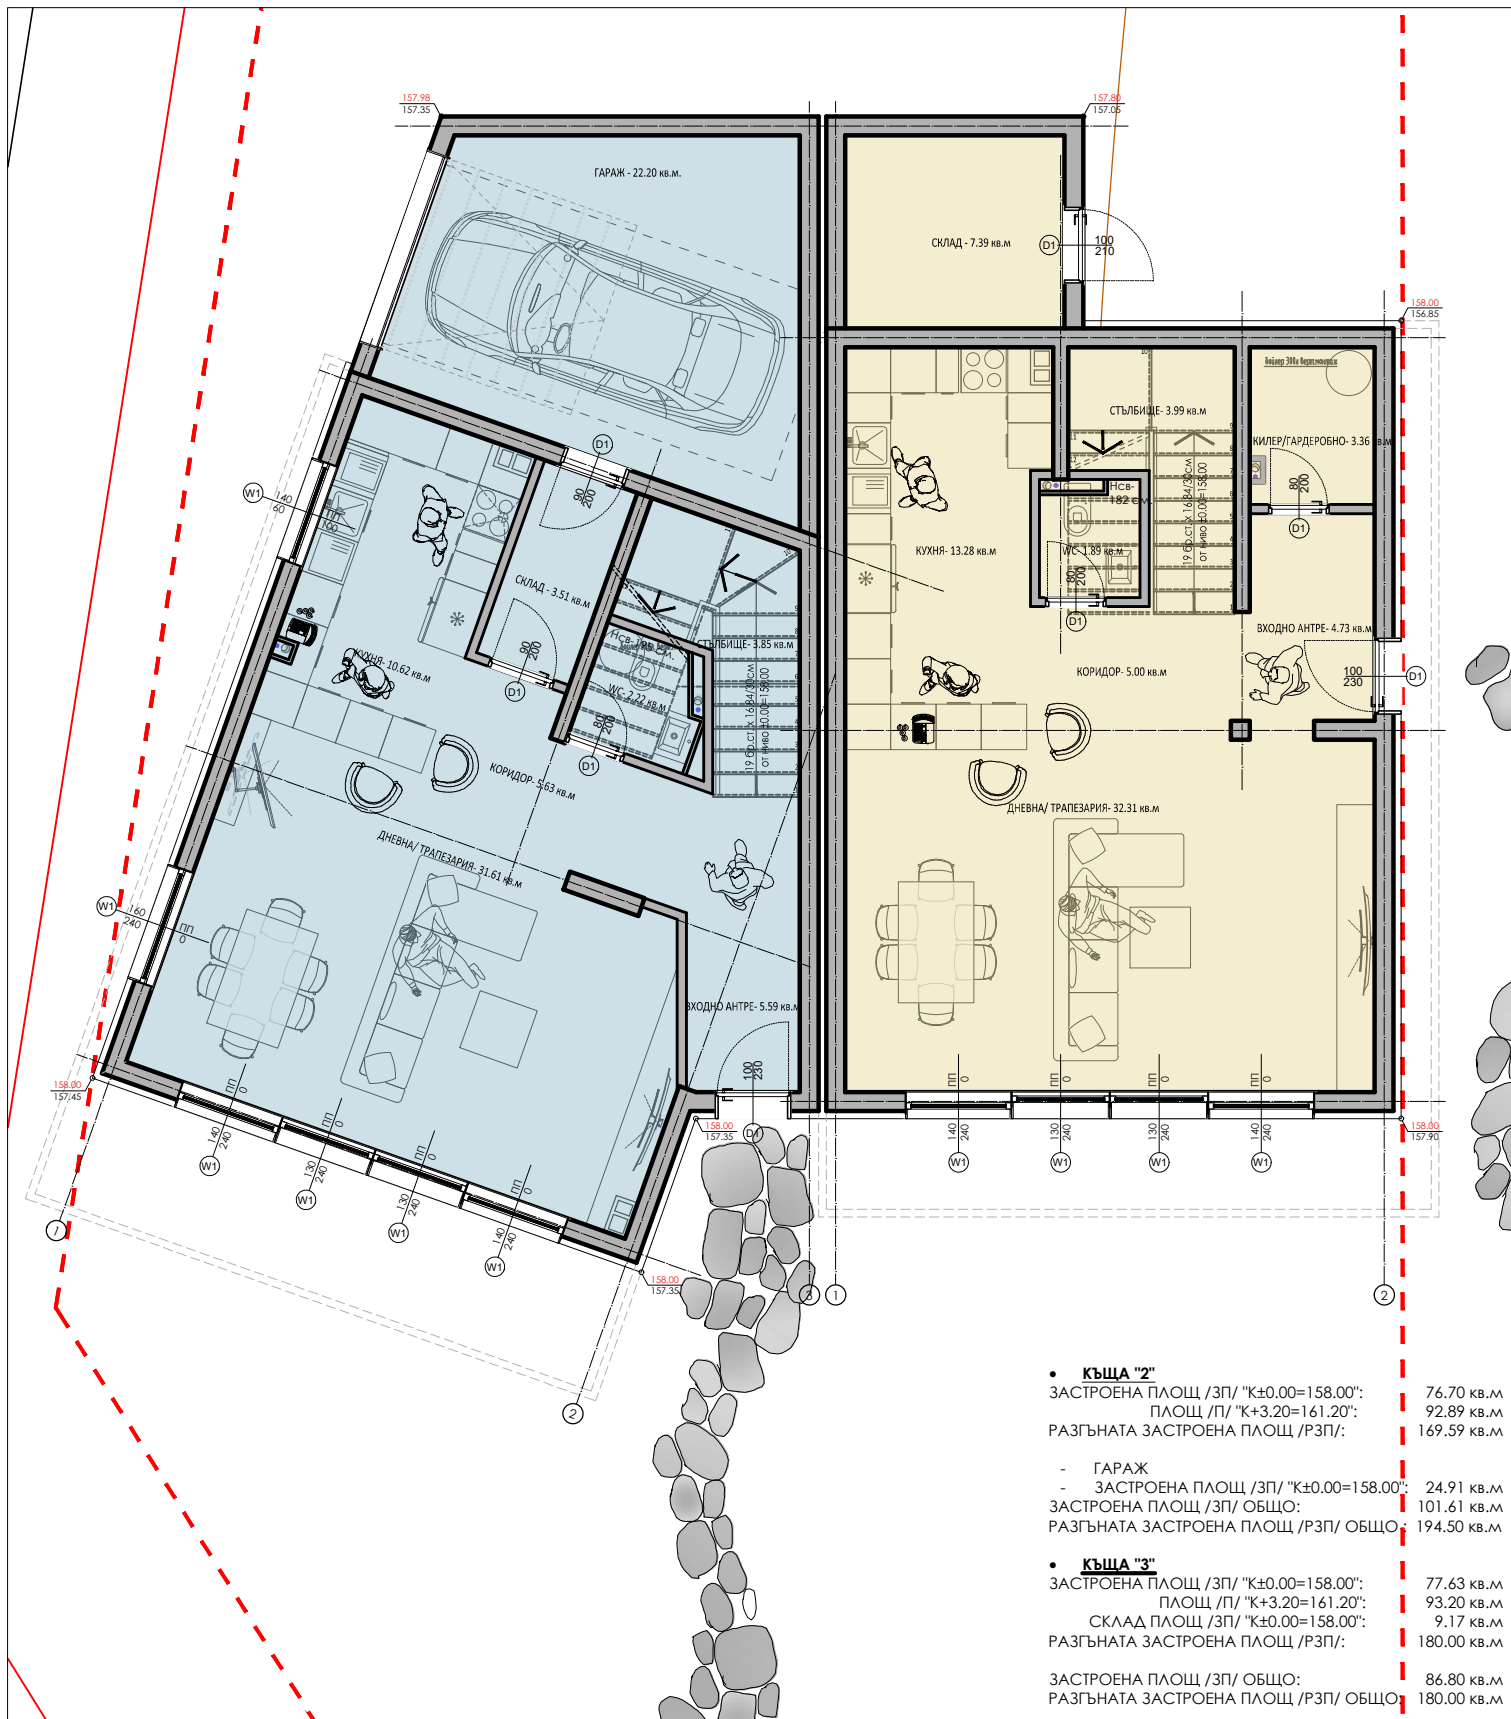

• КЪЩА "2"		
ЗАСТРОЕНА ПЛОЩ /ЗП/ "К±0.00=158.00":	76.70 кв.м	
ПЛОЩ /П/ "К+3.20=161.20":	92.89 кв.м	
РАЗГЪНАТА ЗАСТРОЕНА ПЛОЩ /РЗП/:	169.59 кв.м	
- ГАРАЖ		
- ЗАСТРОЕНА ПЛОЩ /ЗП/ "К±0.00=158.00":	24.91 кв.м	
ЗАСТРОЕНА ПЛОЩ /ЗП/ ОБЩО:	101.61 кв.м	
РАЗГЪНАТА ЗАСТРОЕНА ПЛОЩ /РЗП/ ОБЩО:	194.50 кв.м	
• КЪЩА "3"		
ЗАСТРОЕНА ПЛОЩ /ЗП/ "К±0.00=158.00":	77.63 кв.м	
ПЛОЩ /П/ "К+3.20=161.20":	93.20 кв.м	
СКЛАД ПЛОЩ /ЗП/ "К±0.00=158.00":	9.17 кв.м	
РАЗГЪНАТА ЗАСТРОЕНА ПЛОЩ /РЗП/:	180.00 кв.м	
ЗАСТРОЕНА ПЛОЩ /ЗП/ ОБЩО:	86.80 кв.м	
РАЗГЪНАТА ЗАСТРОЕНА ПЛОЩ /РЗП/ ОБЩО:	180.00 кв.м	

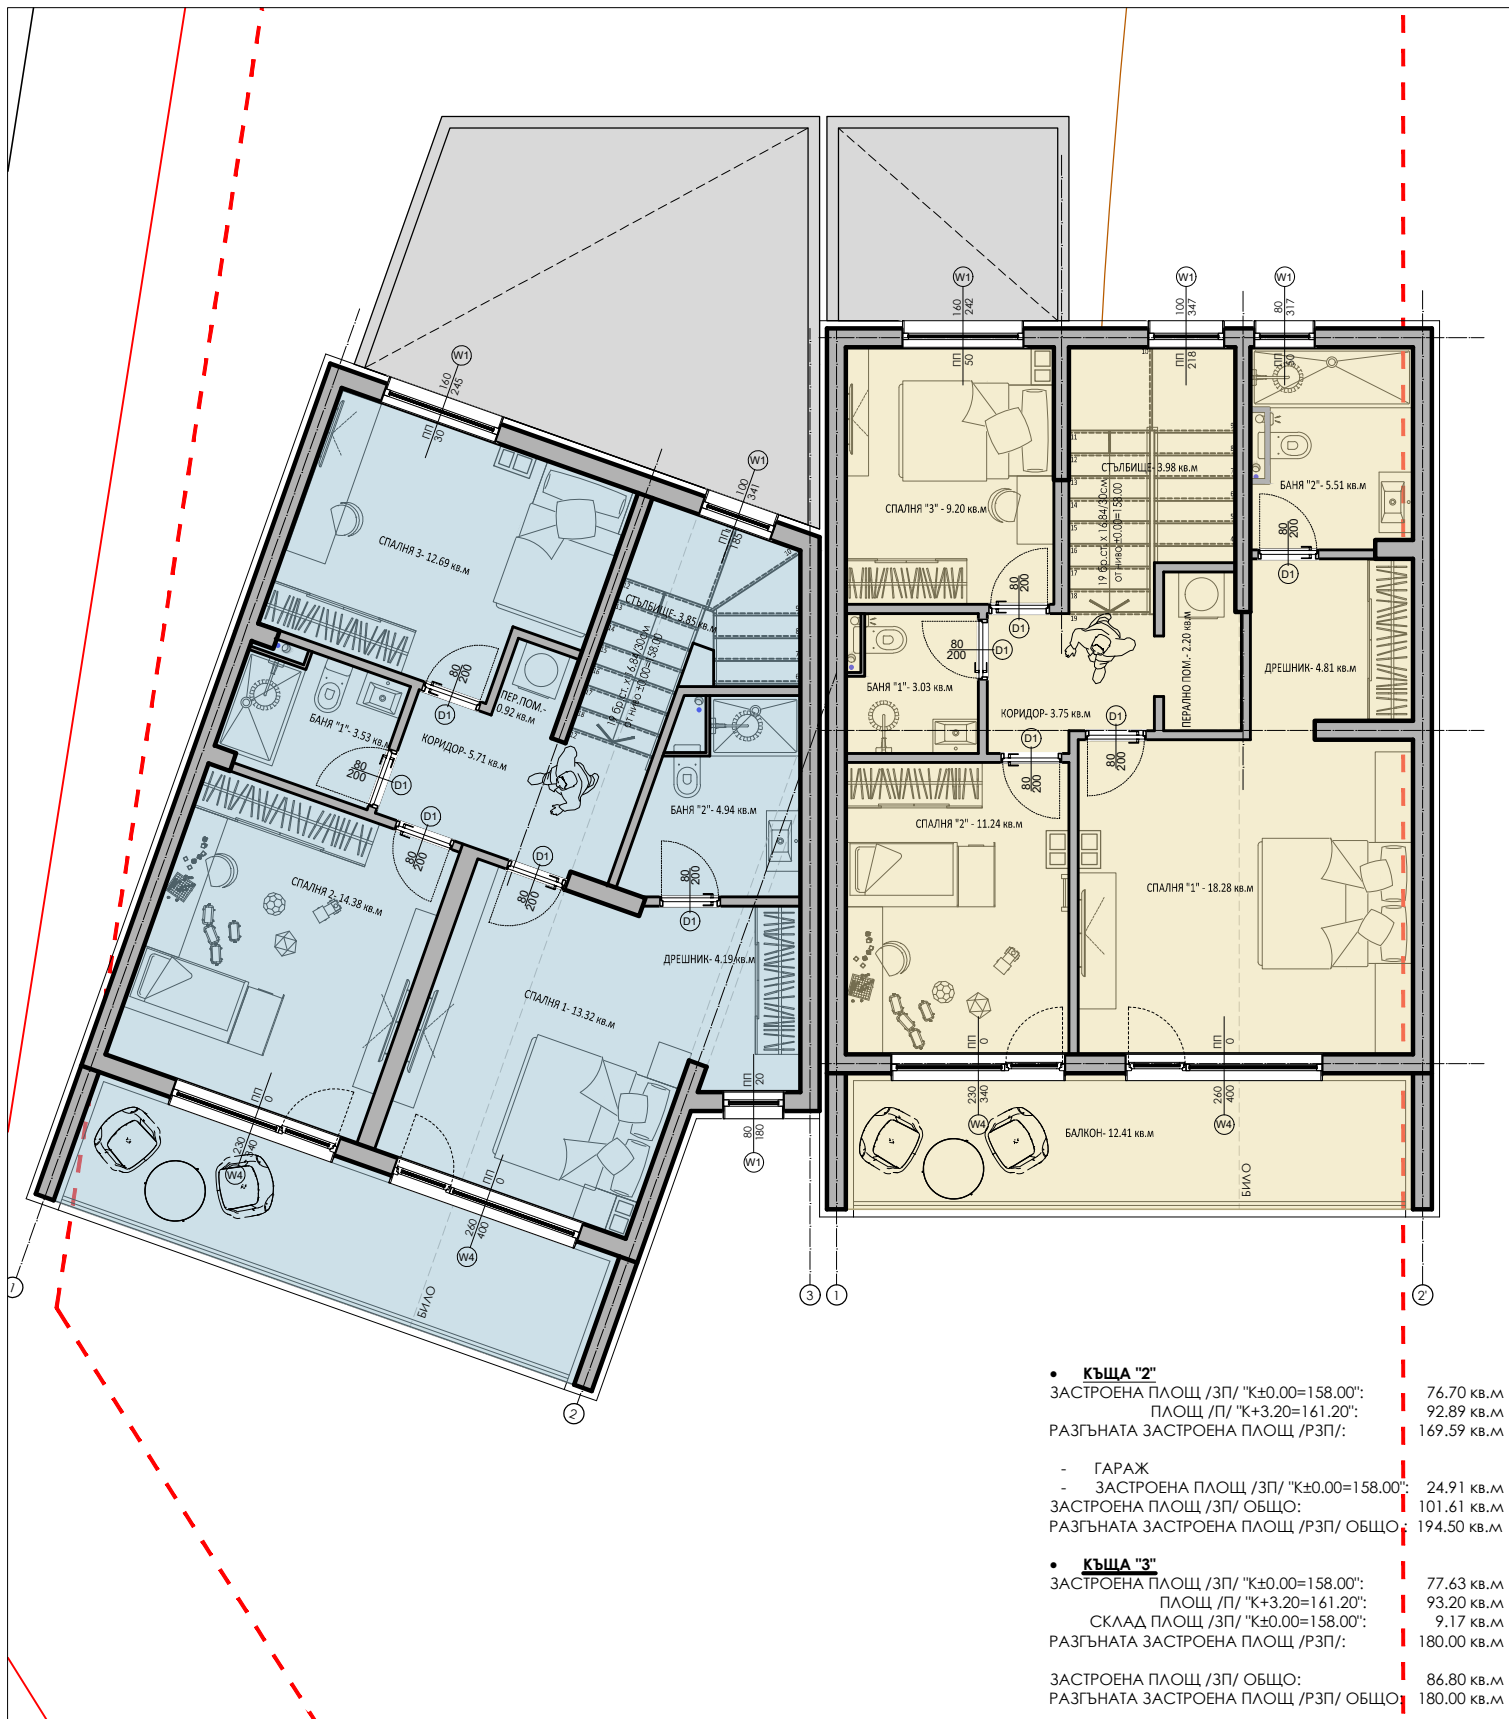

• КЪЩА "2"		
ЗАСТРОЕНА ПЛОЩ /ЗП/ "К±0.00=158.00":	76.70 кв.м	
ПЛОЩ /П/ "К+3.20=161.20":	92.89 кв.м	
РАЗГЪНАТА ЗАСТРОЕНА ПЛОЩ /РЗП/:	169.59 кв.м	
- ГАРАЖ		
- ЗАСТРОЕНА ПЛОЩ /ЗП/ "К±0.00=158.00":	24.91 кв.м	
ЗАСТРОЕНА ПЛОЩ /ЗП/ ОБЩО:	101.61 кв.м	
РАЗГЪНАТА ЗАСТРОЕНА ПЛОЩ /РЗП/ ОБЩО:	194.50 кв.м	
• КЪЩА "3"		
ЗАСТРОЕНА ПЛОЩ /ЗП/ "К±0.00=158.00":	77.63 кв.м	
ПЛОЩ /П/ "К+3.20=161.20":	93.20 кв.м	
СКЛАД ПЛОЩ /ЗП/ "К±0.00=158.00":	9.17 кв.м	
РАЗГЪНАТА ЗАСТРОЕНА ПЛОЩ /РЗП/:	180.00 кв.м	
ЗАСТРОЕНА ПЛОЩ /ЗП/ ОБЩО:	86.80 кв.м	
РАЗГЪНАТА ЗАСТРОЕНА ПЛОЩ /РЗП/ ОБЩО:	180.00 кв.м	