



501.487

501.1040


501.1041

501.1216

501.595

501.592

501.598

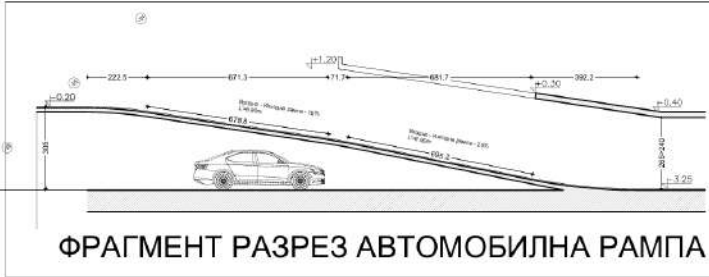



ФРАГМЕНТ РАЗРЕЗ АВТОМОБИЛНА РАМПА


Улична регулация
R=15m


Височина - Изходна рампа - 15%


P-C

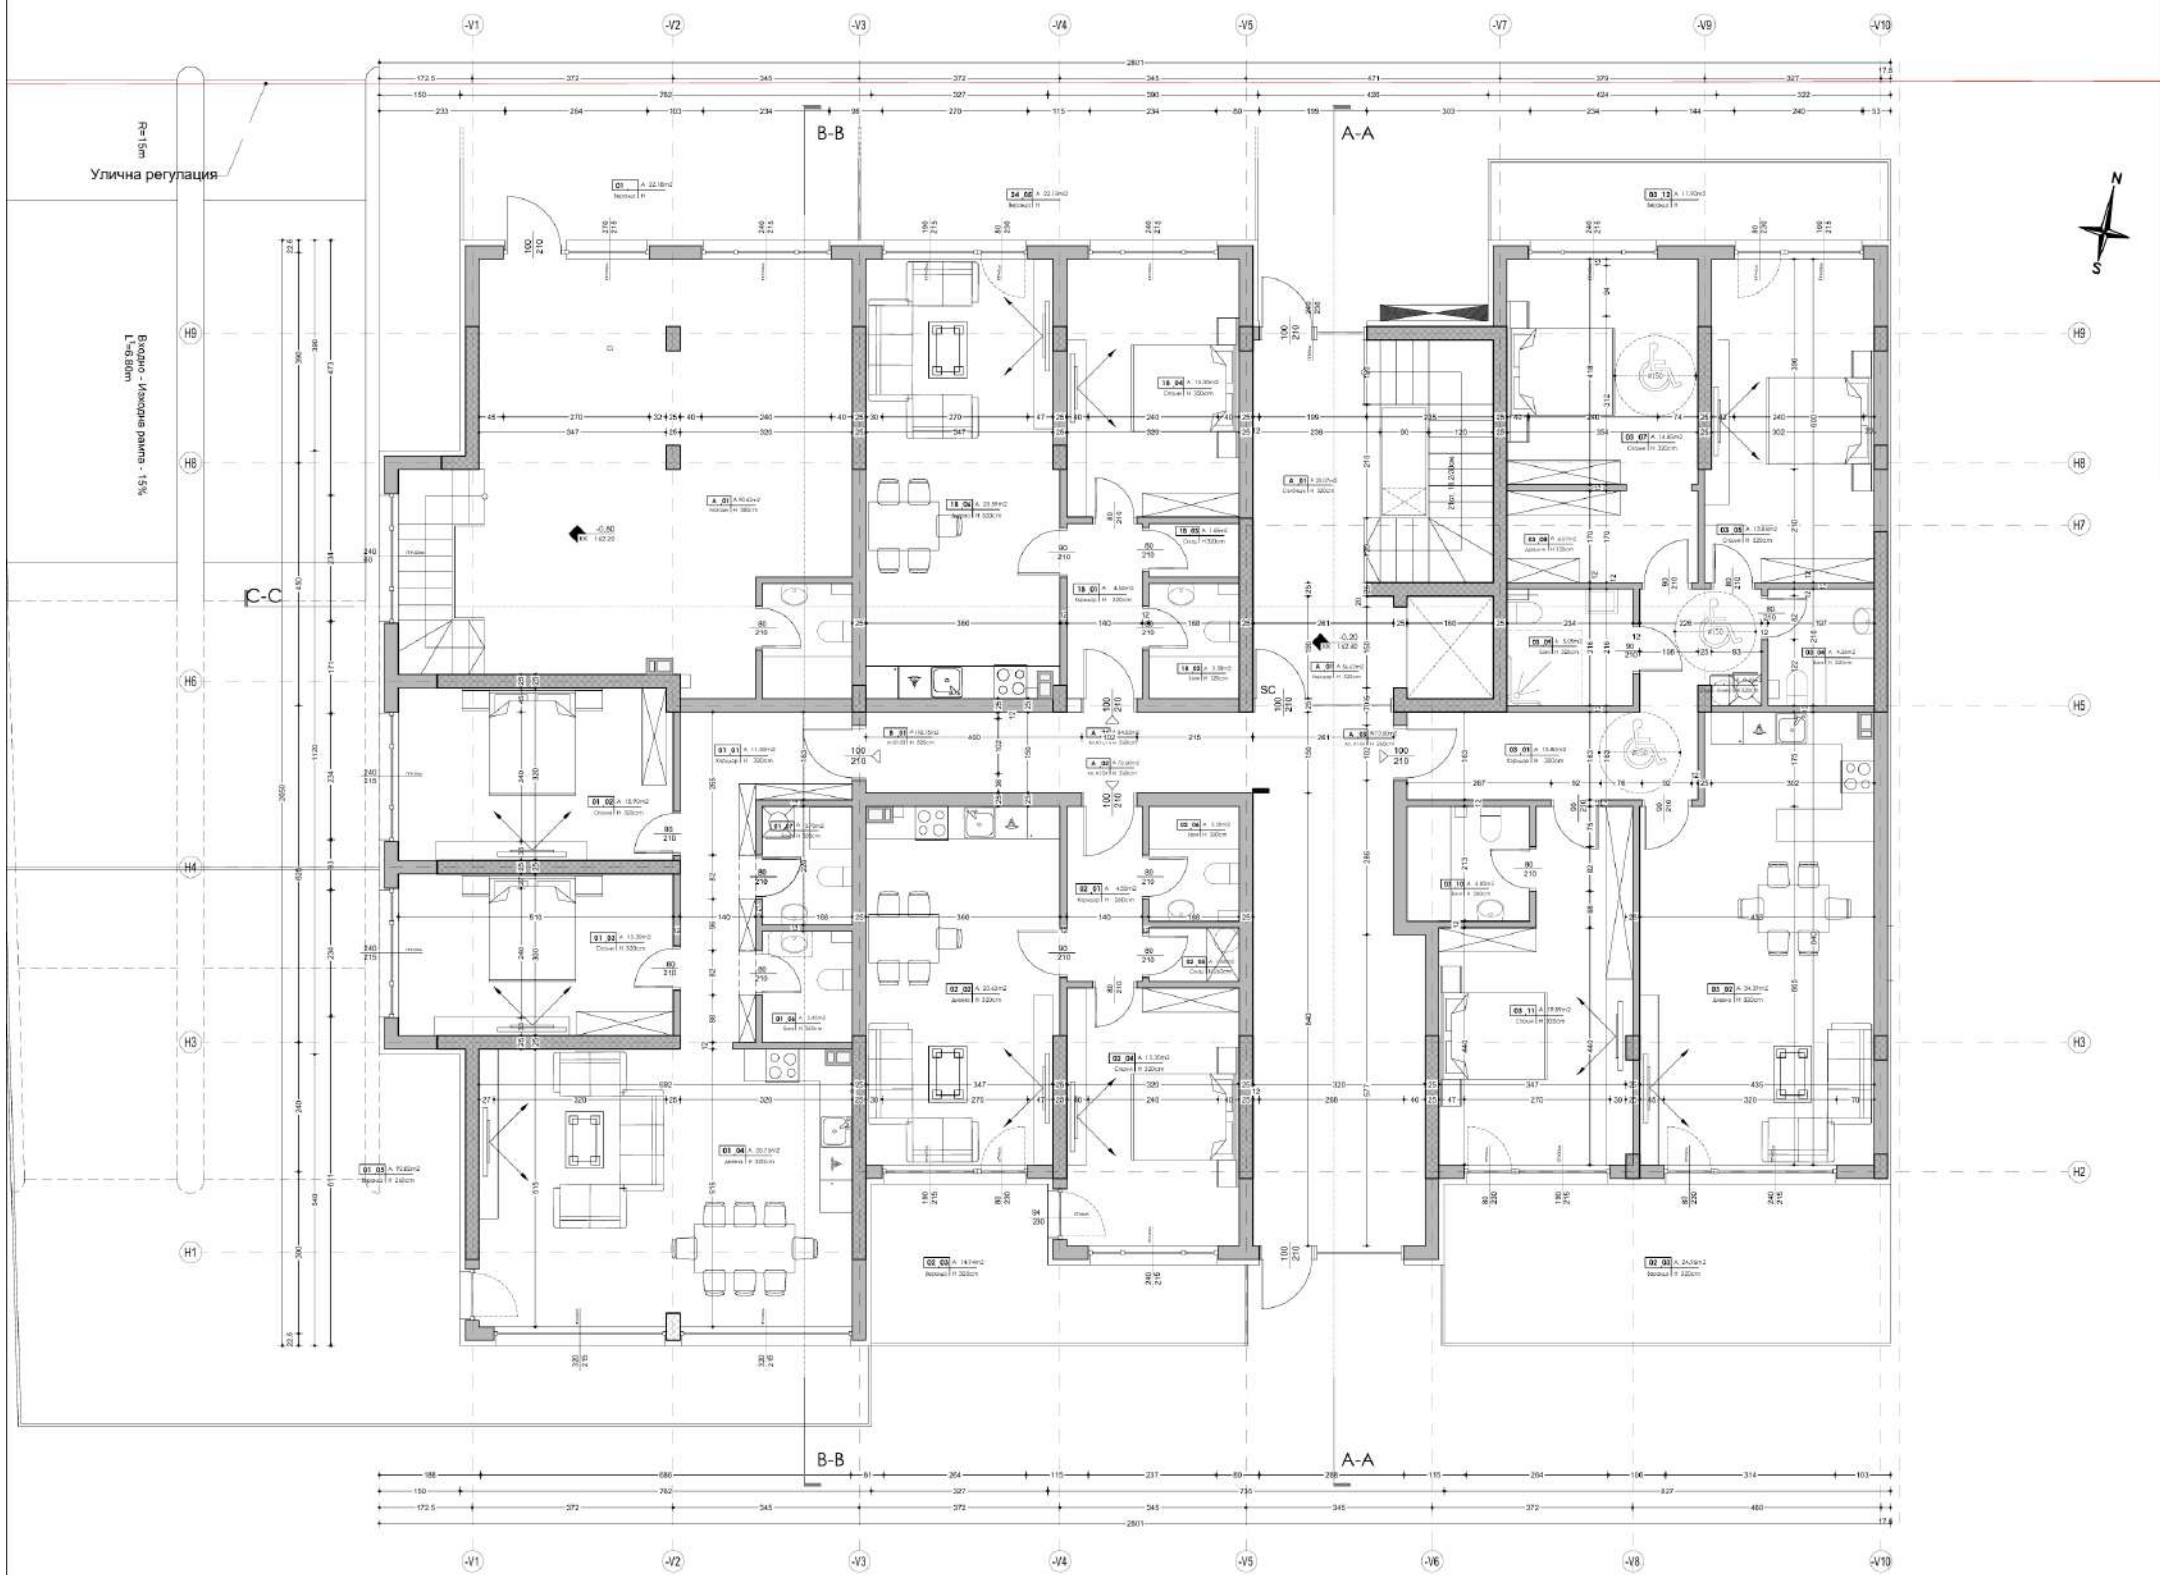

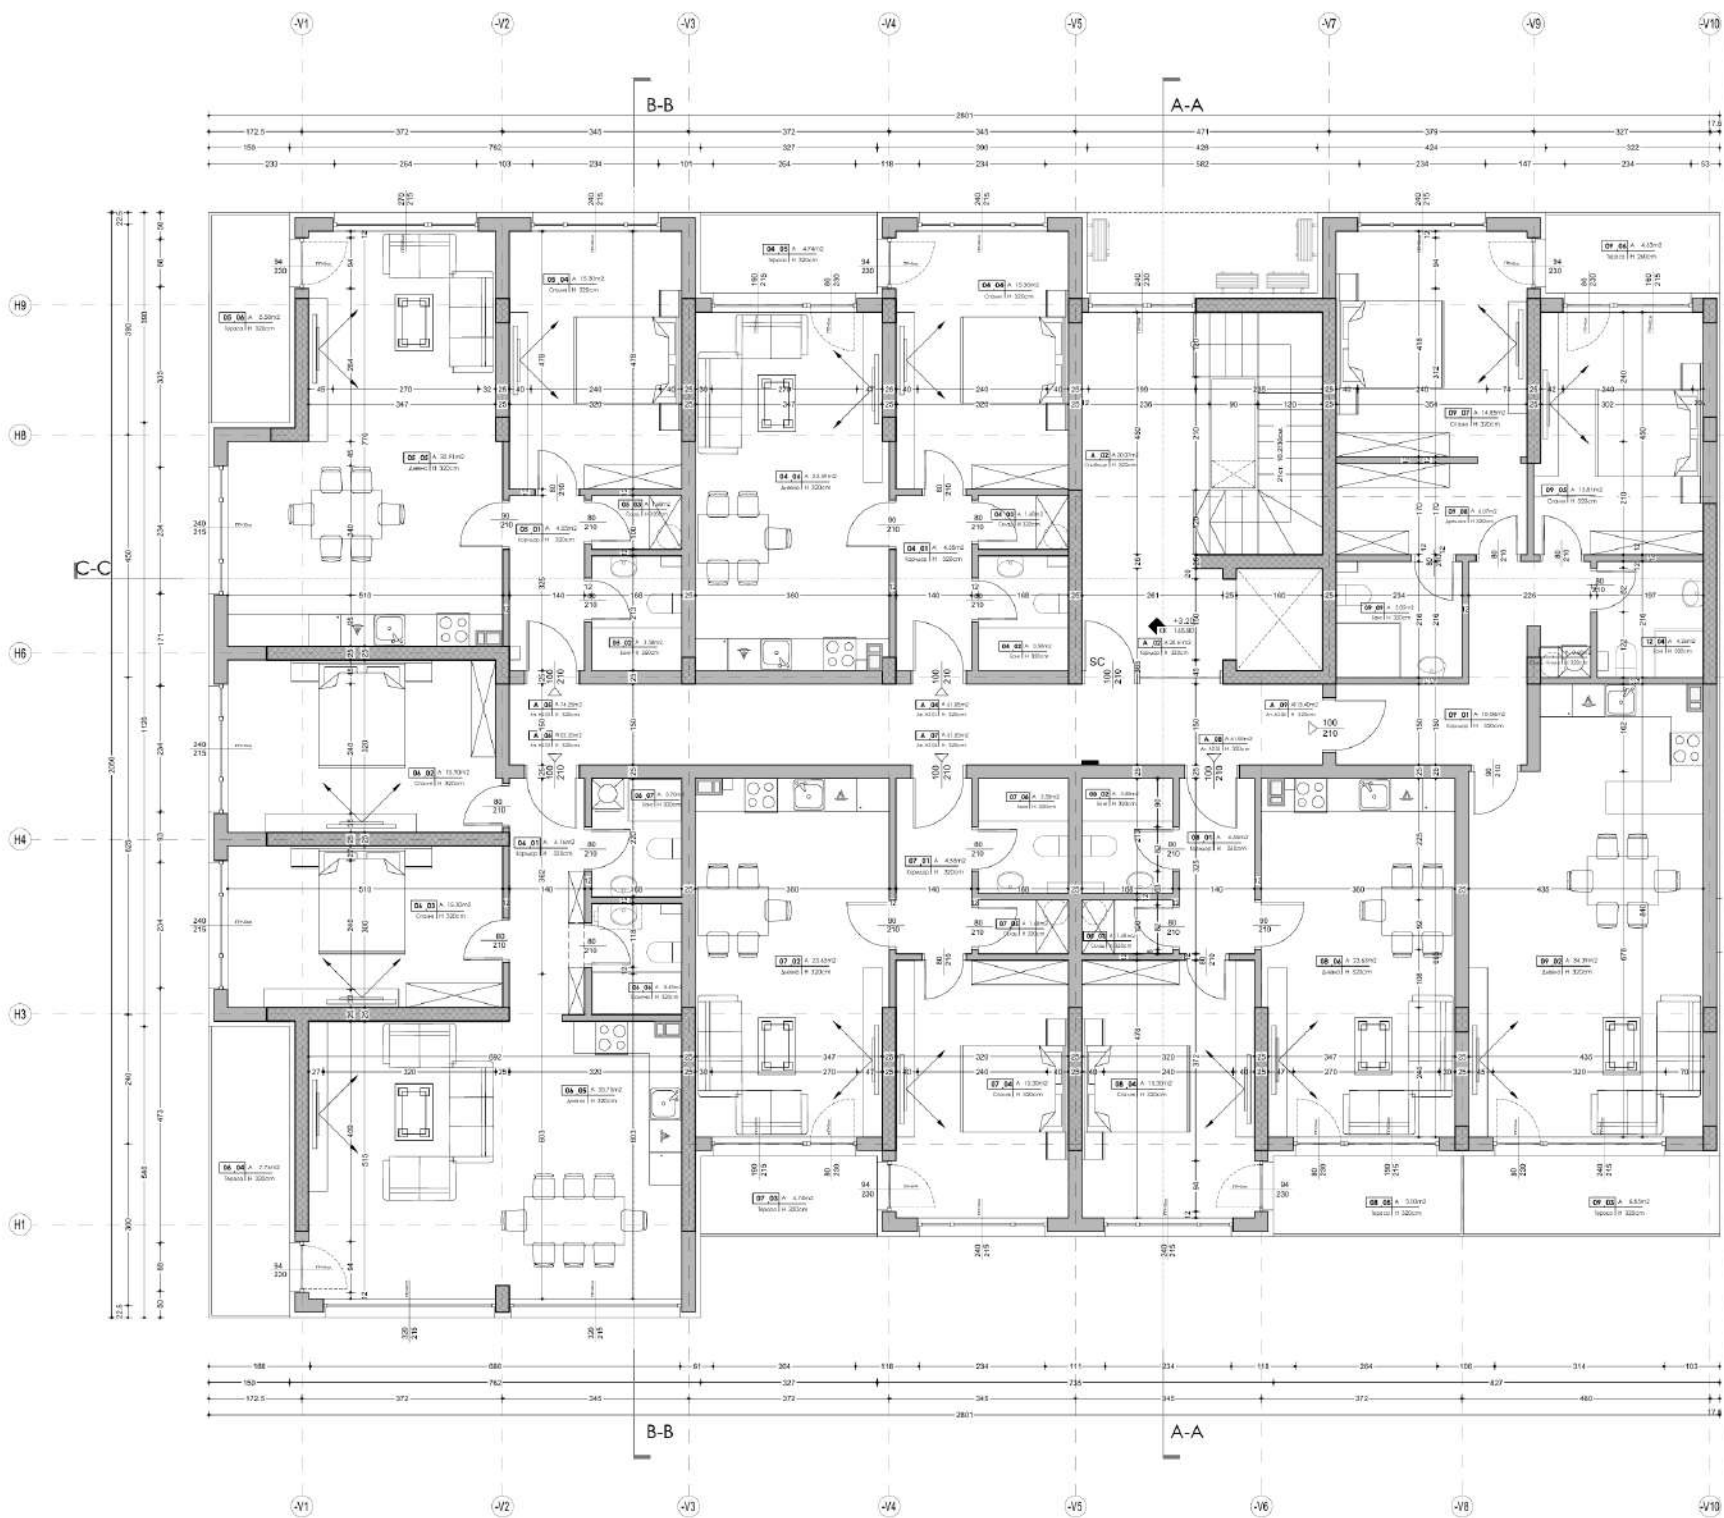


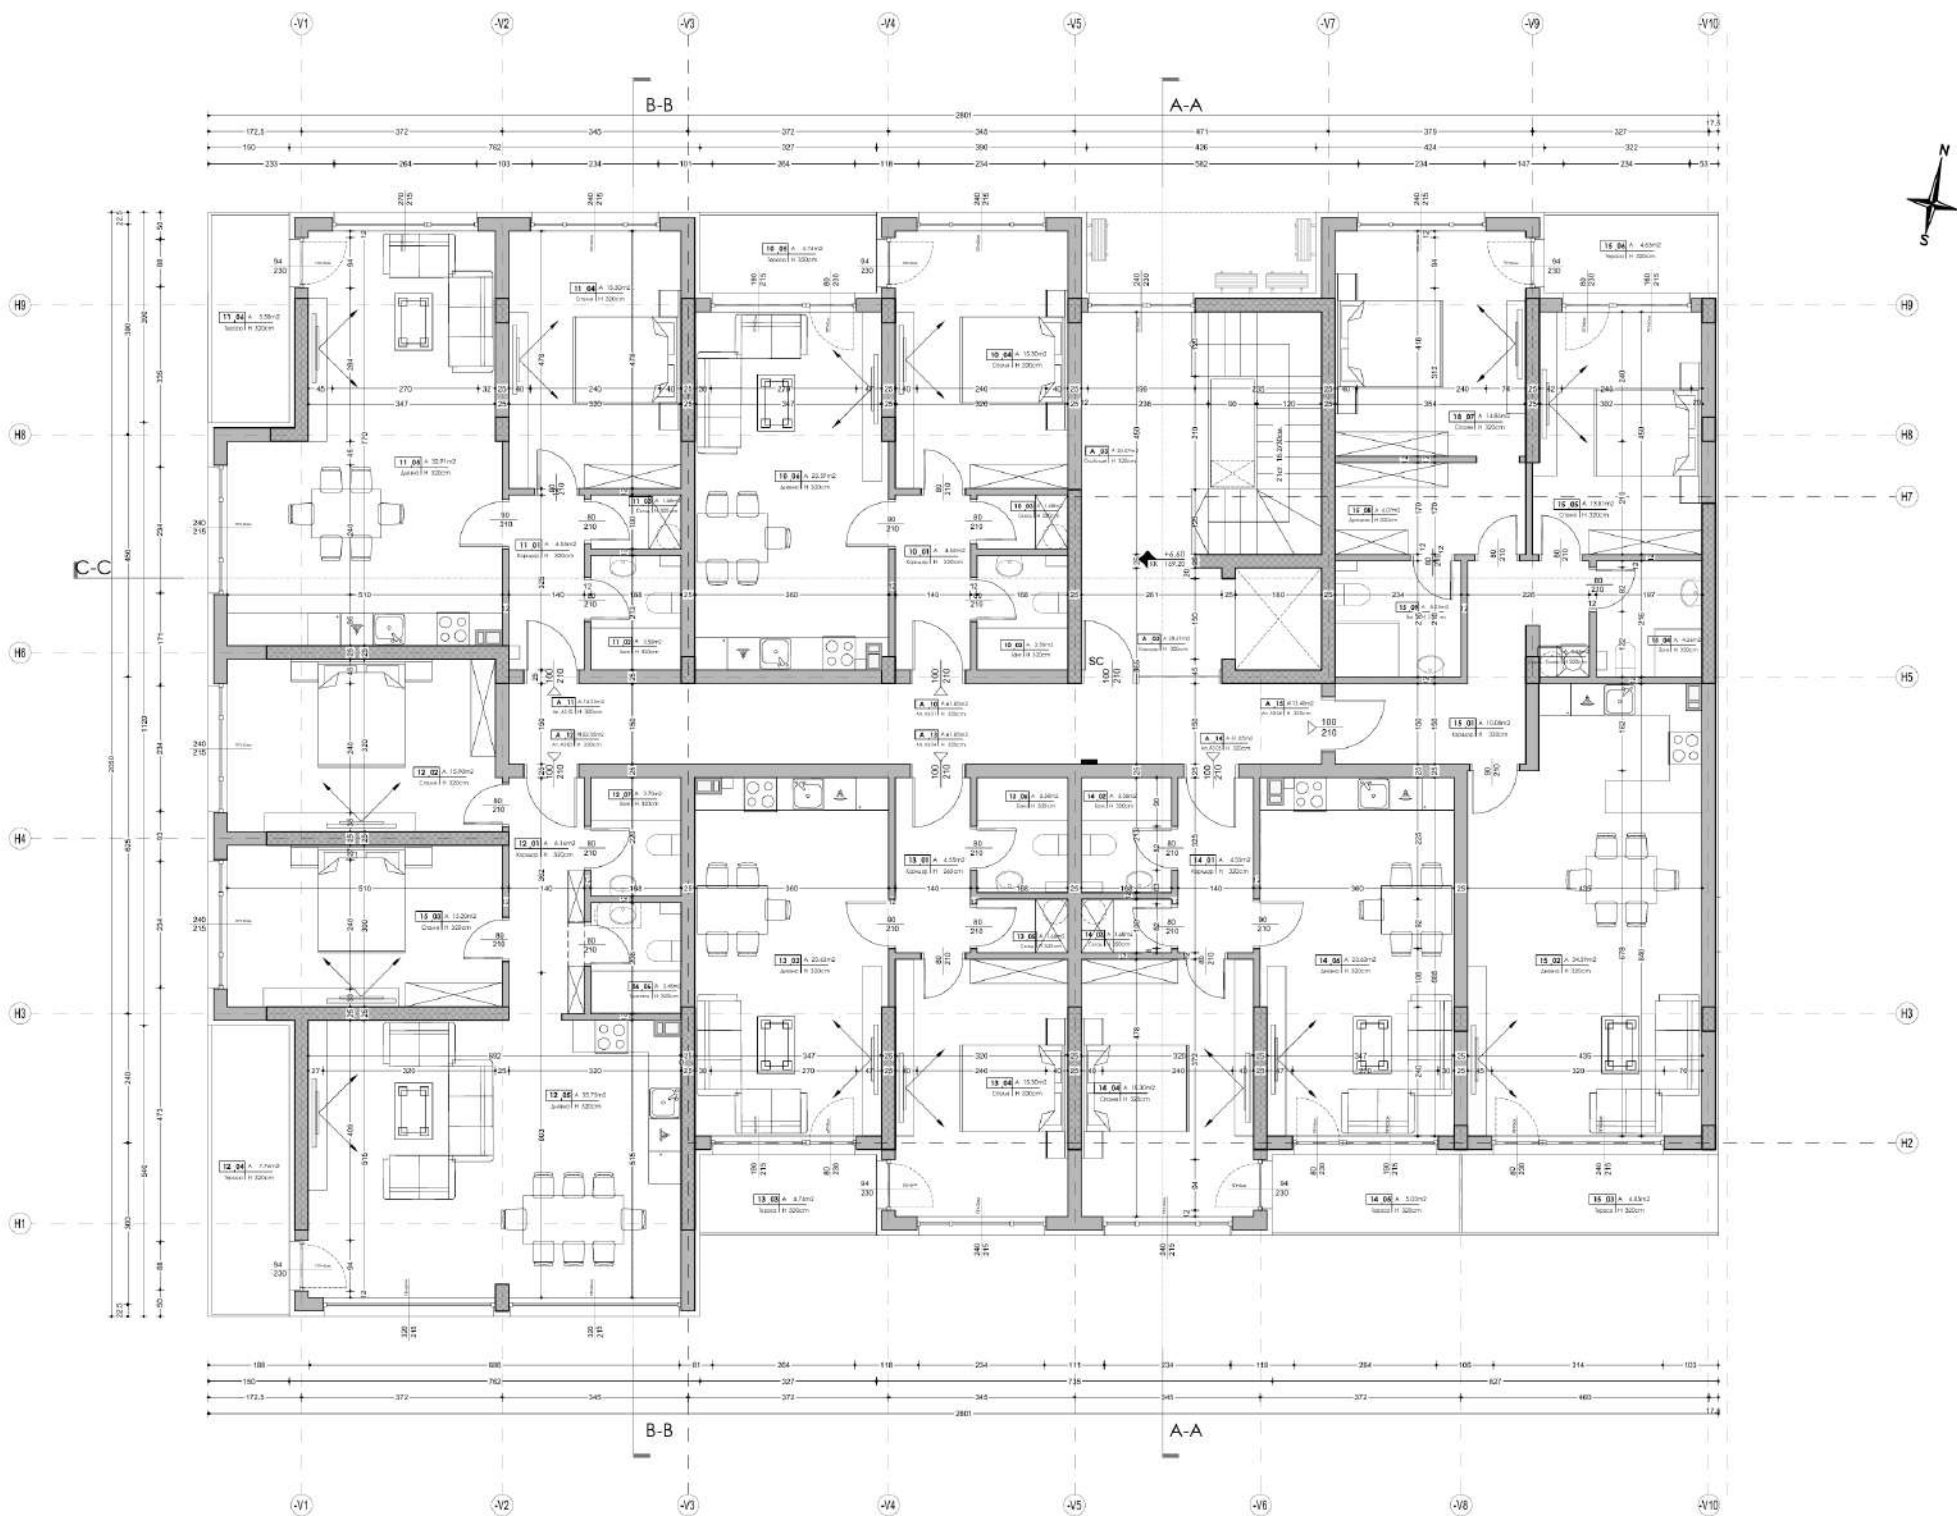


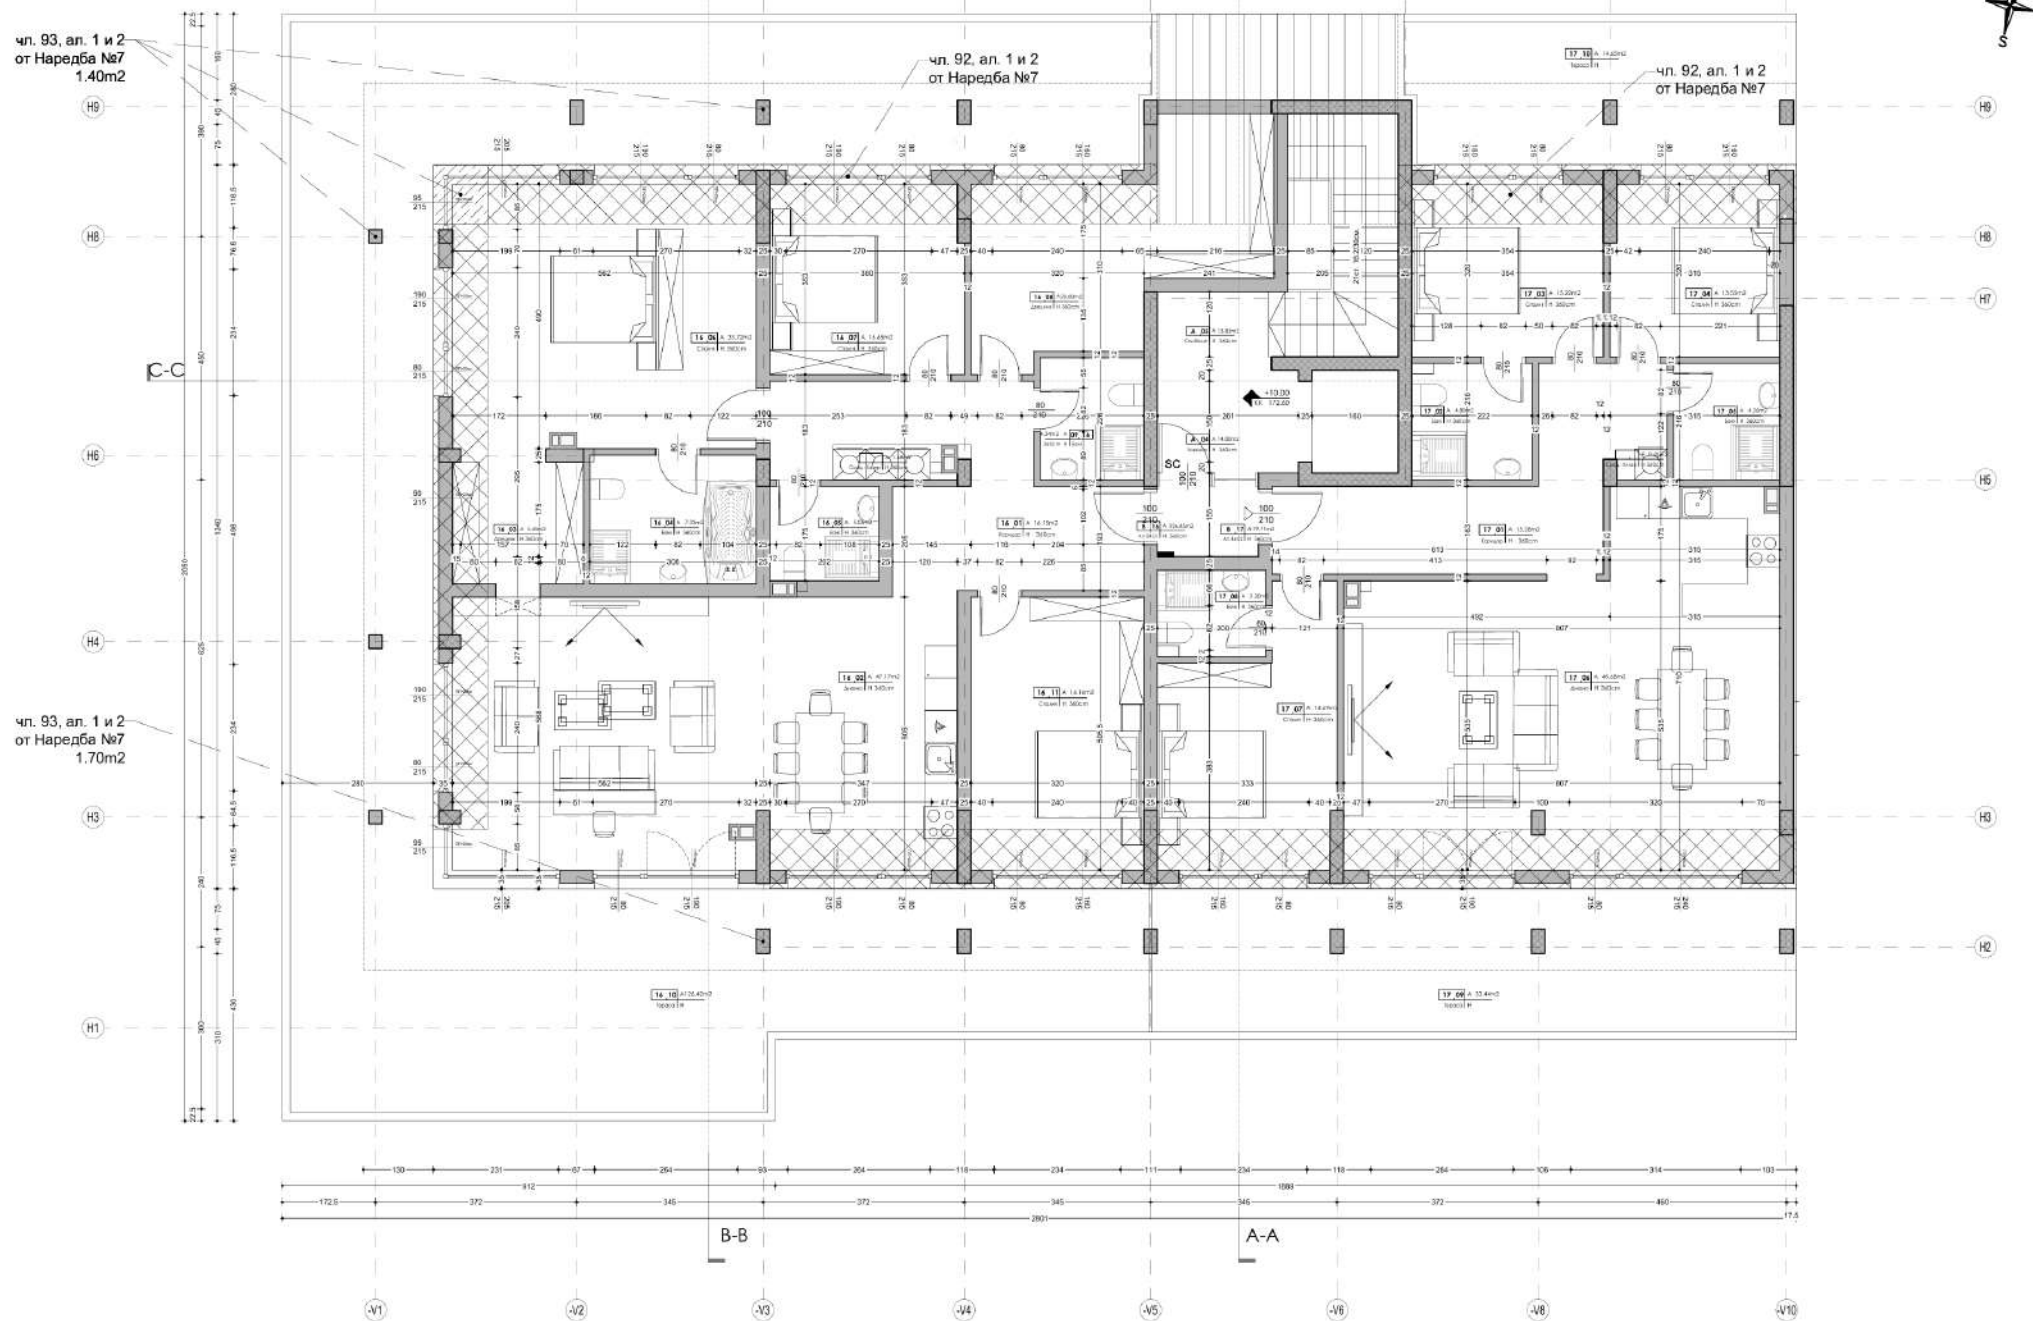


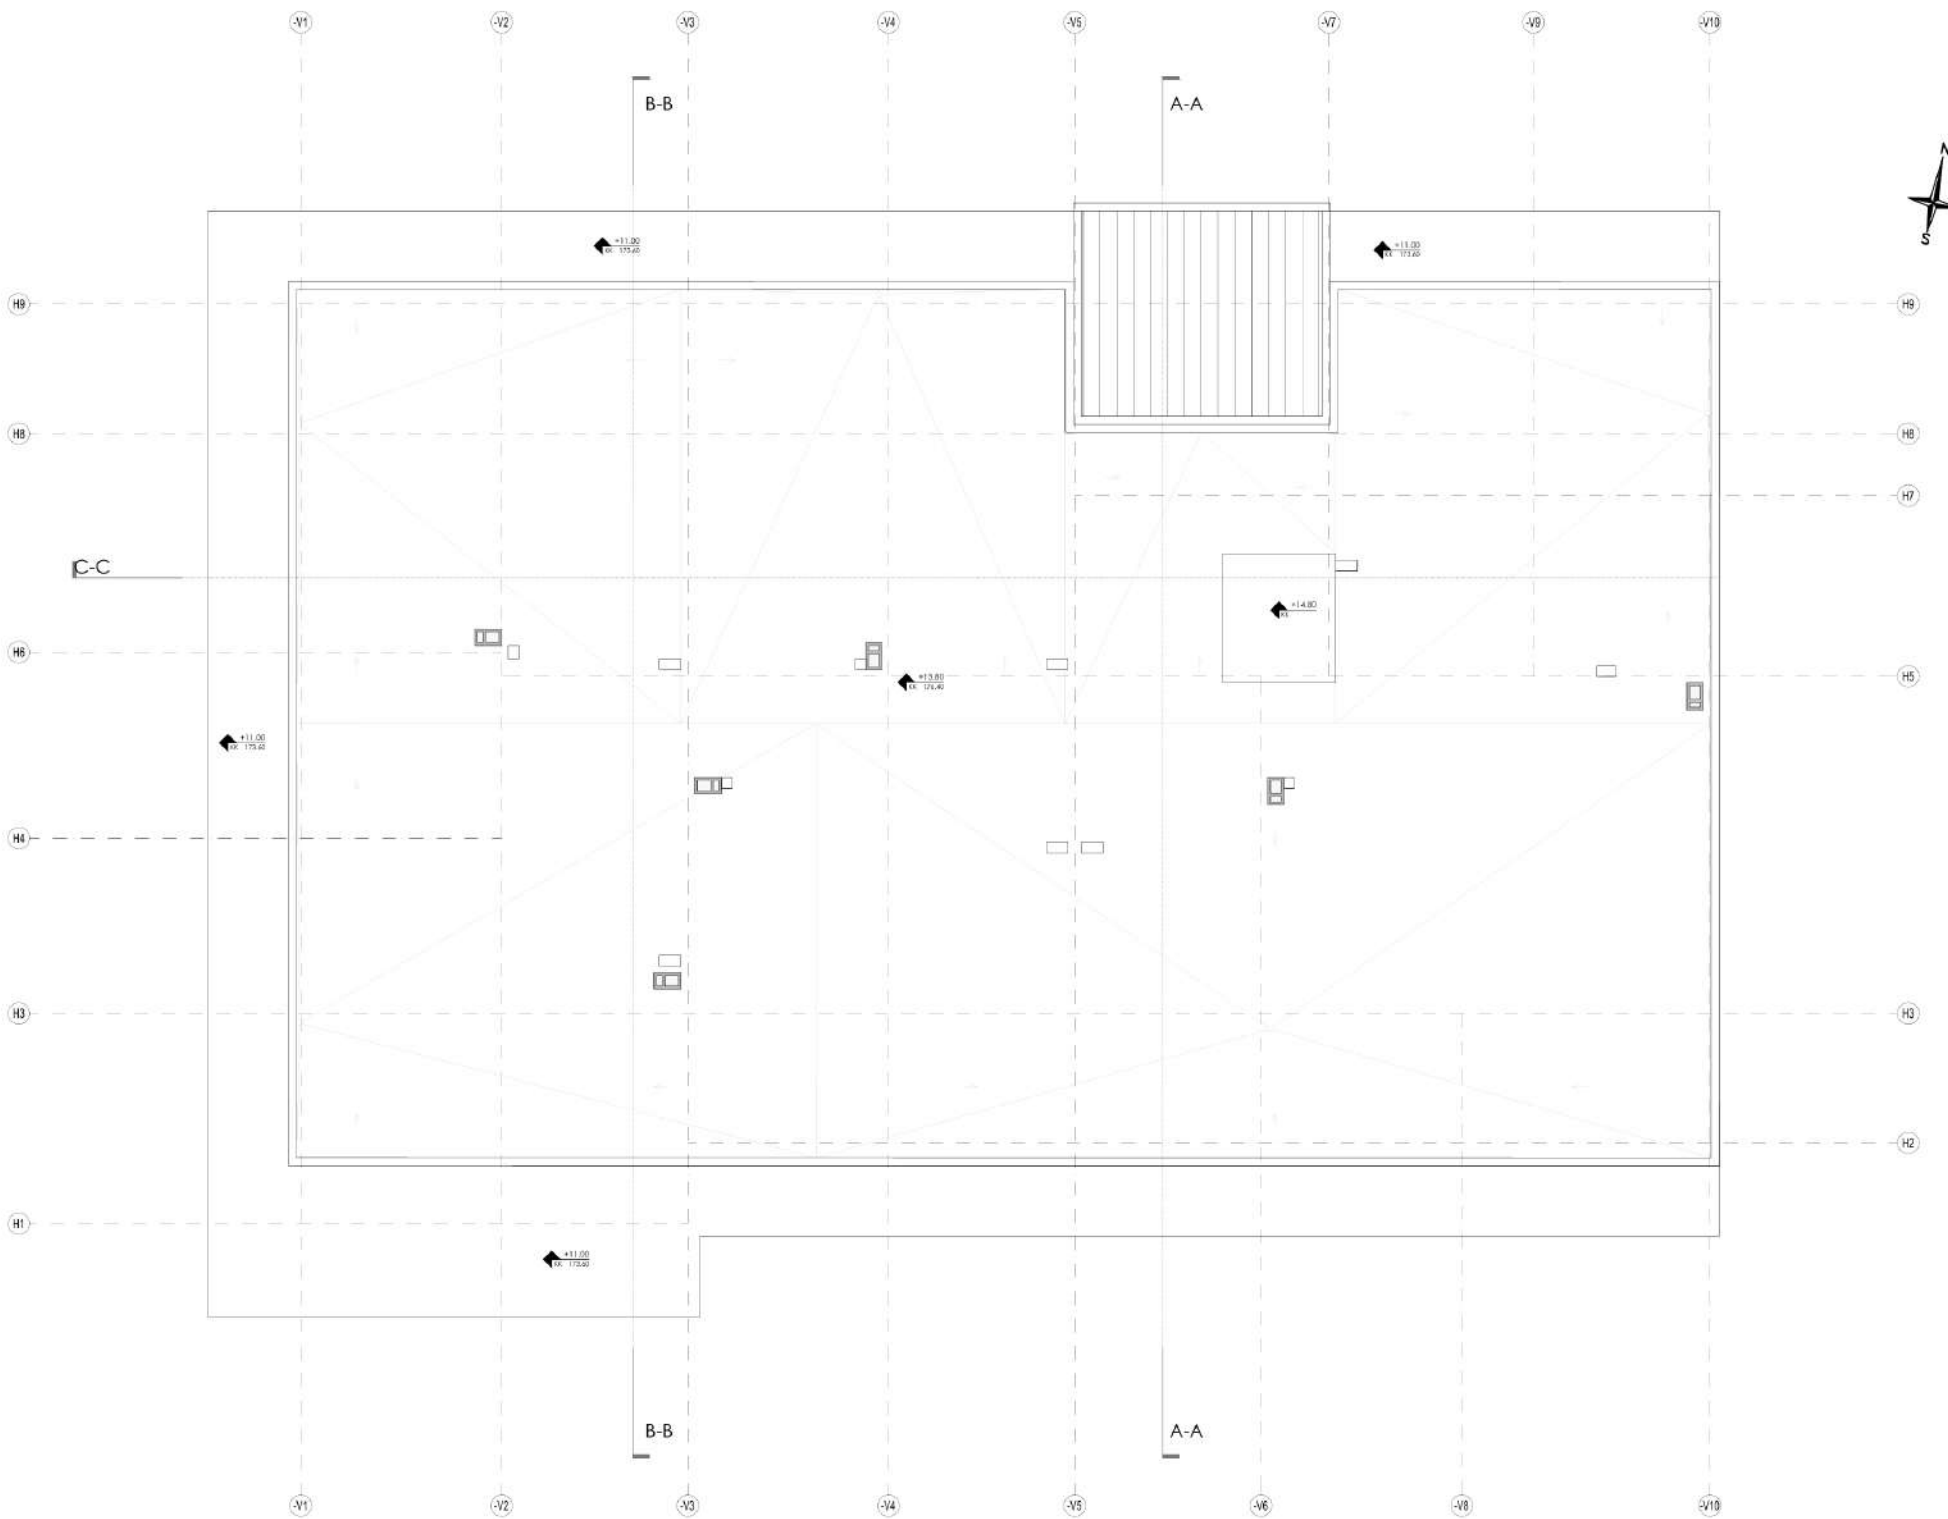



Улична регулация

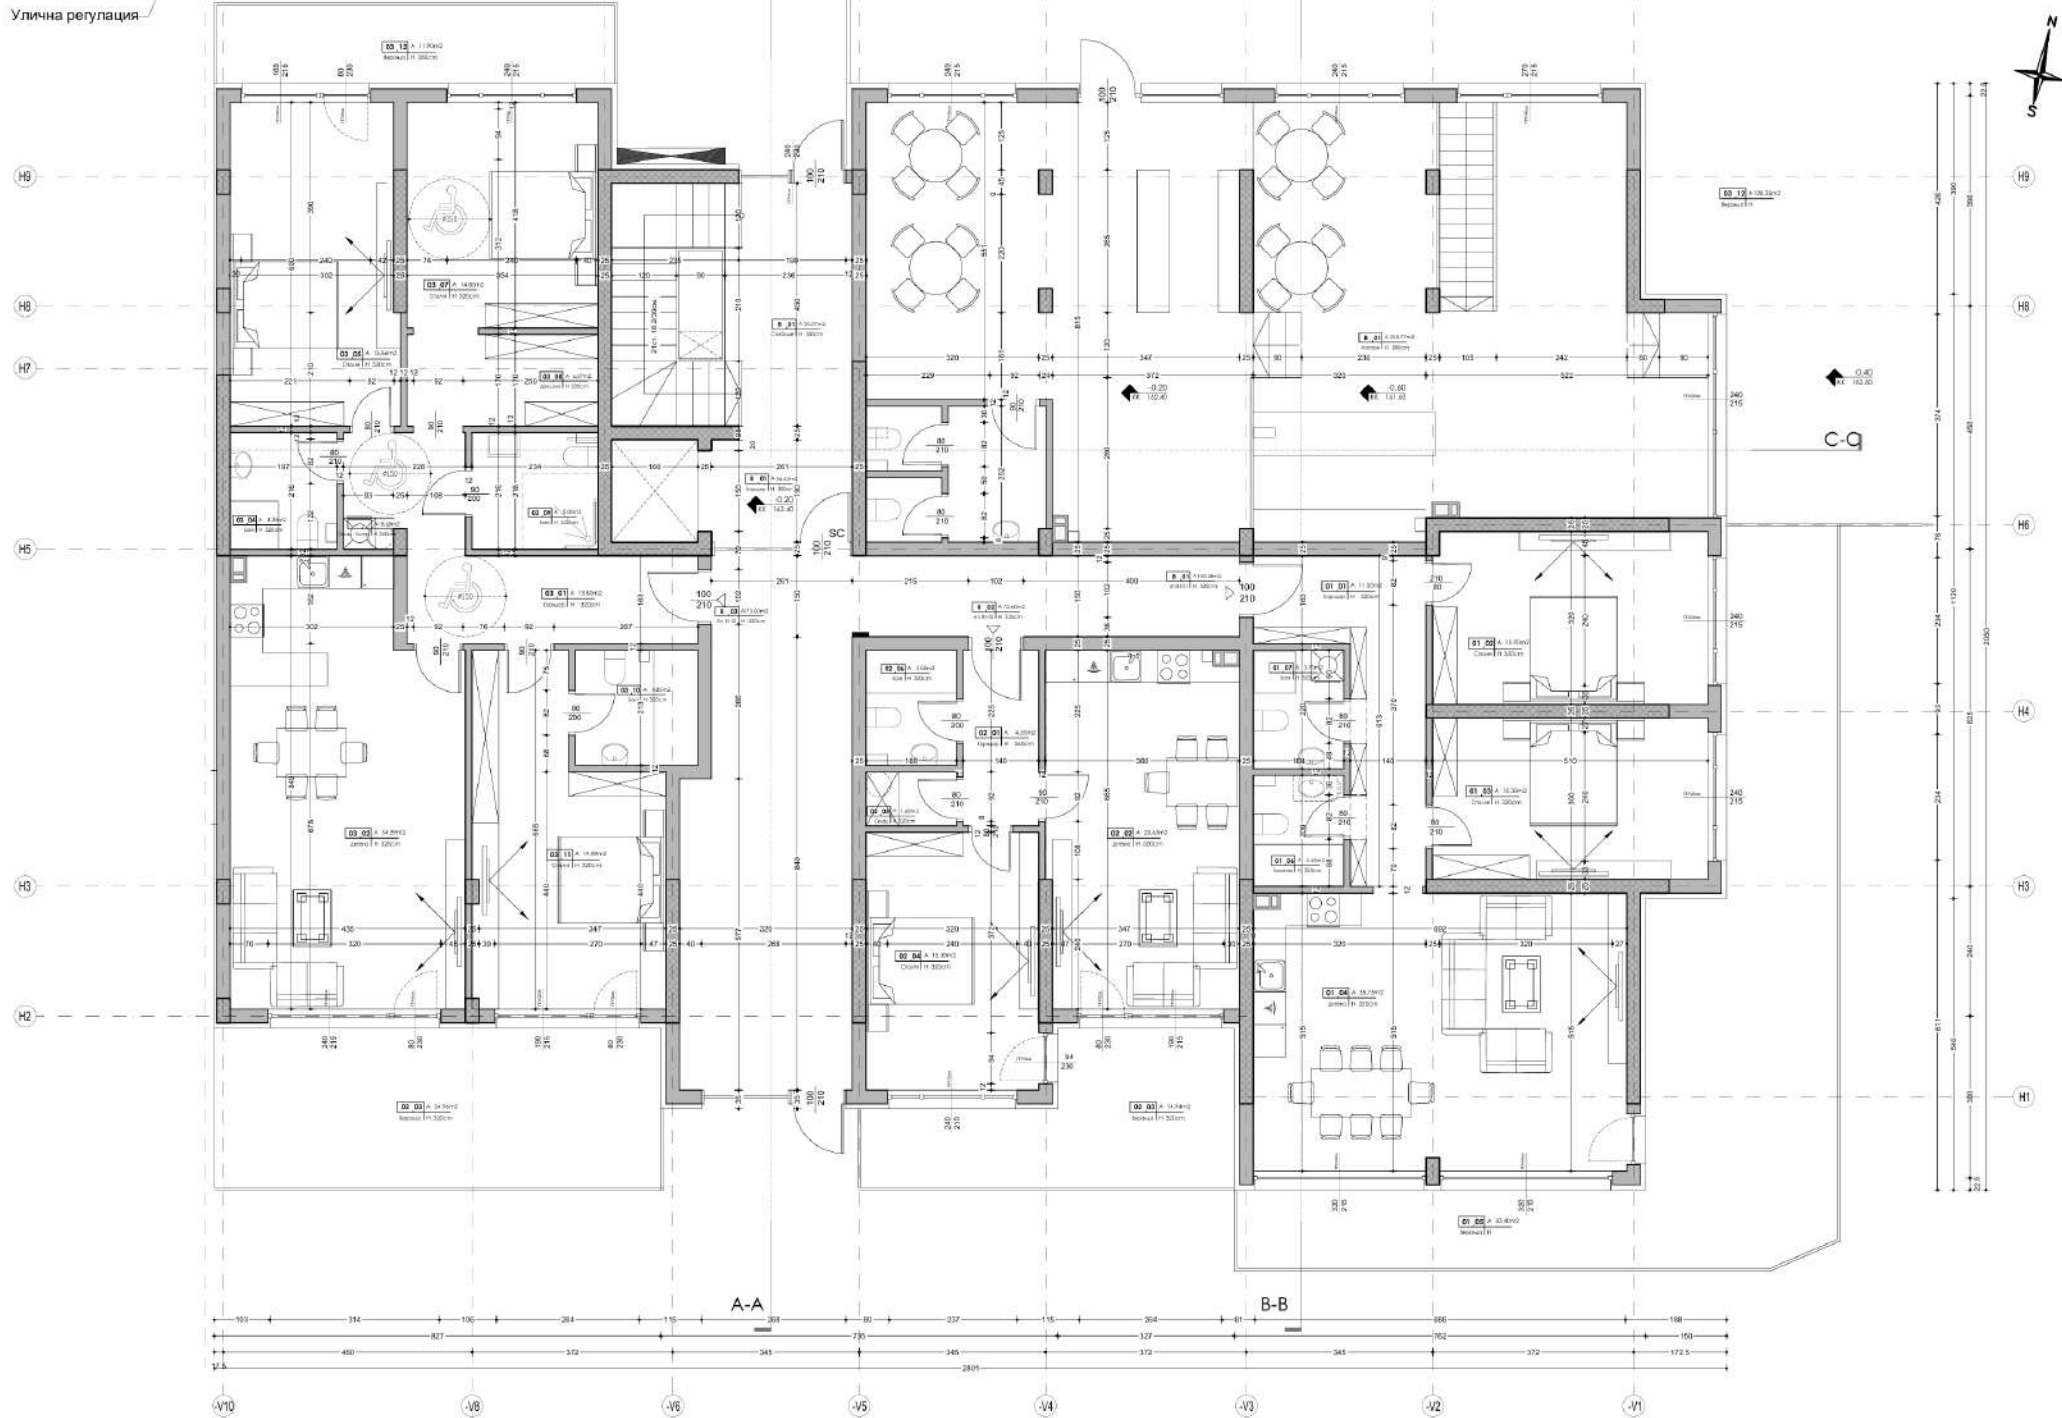

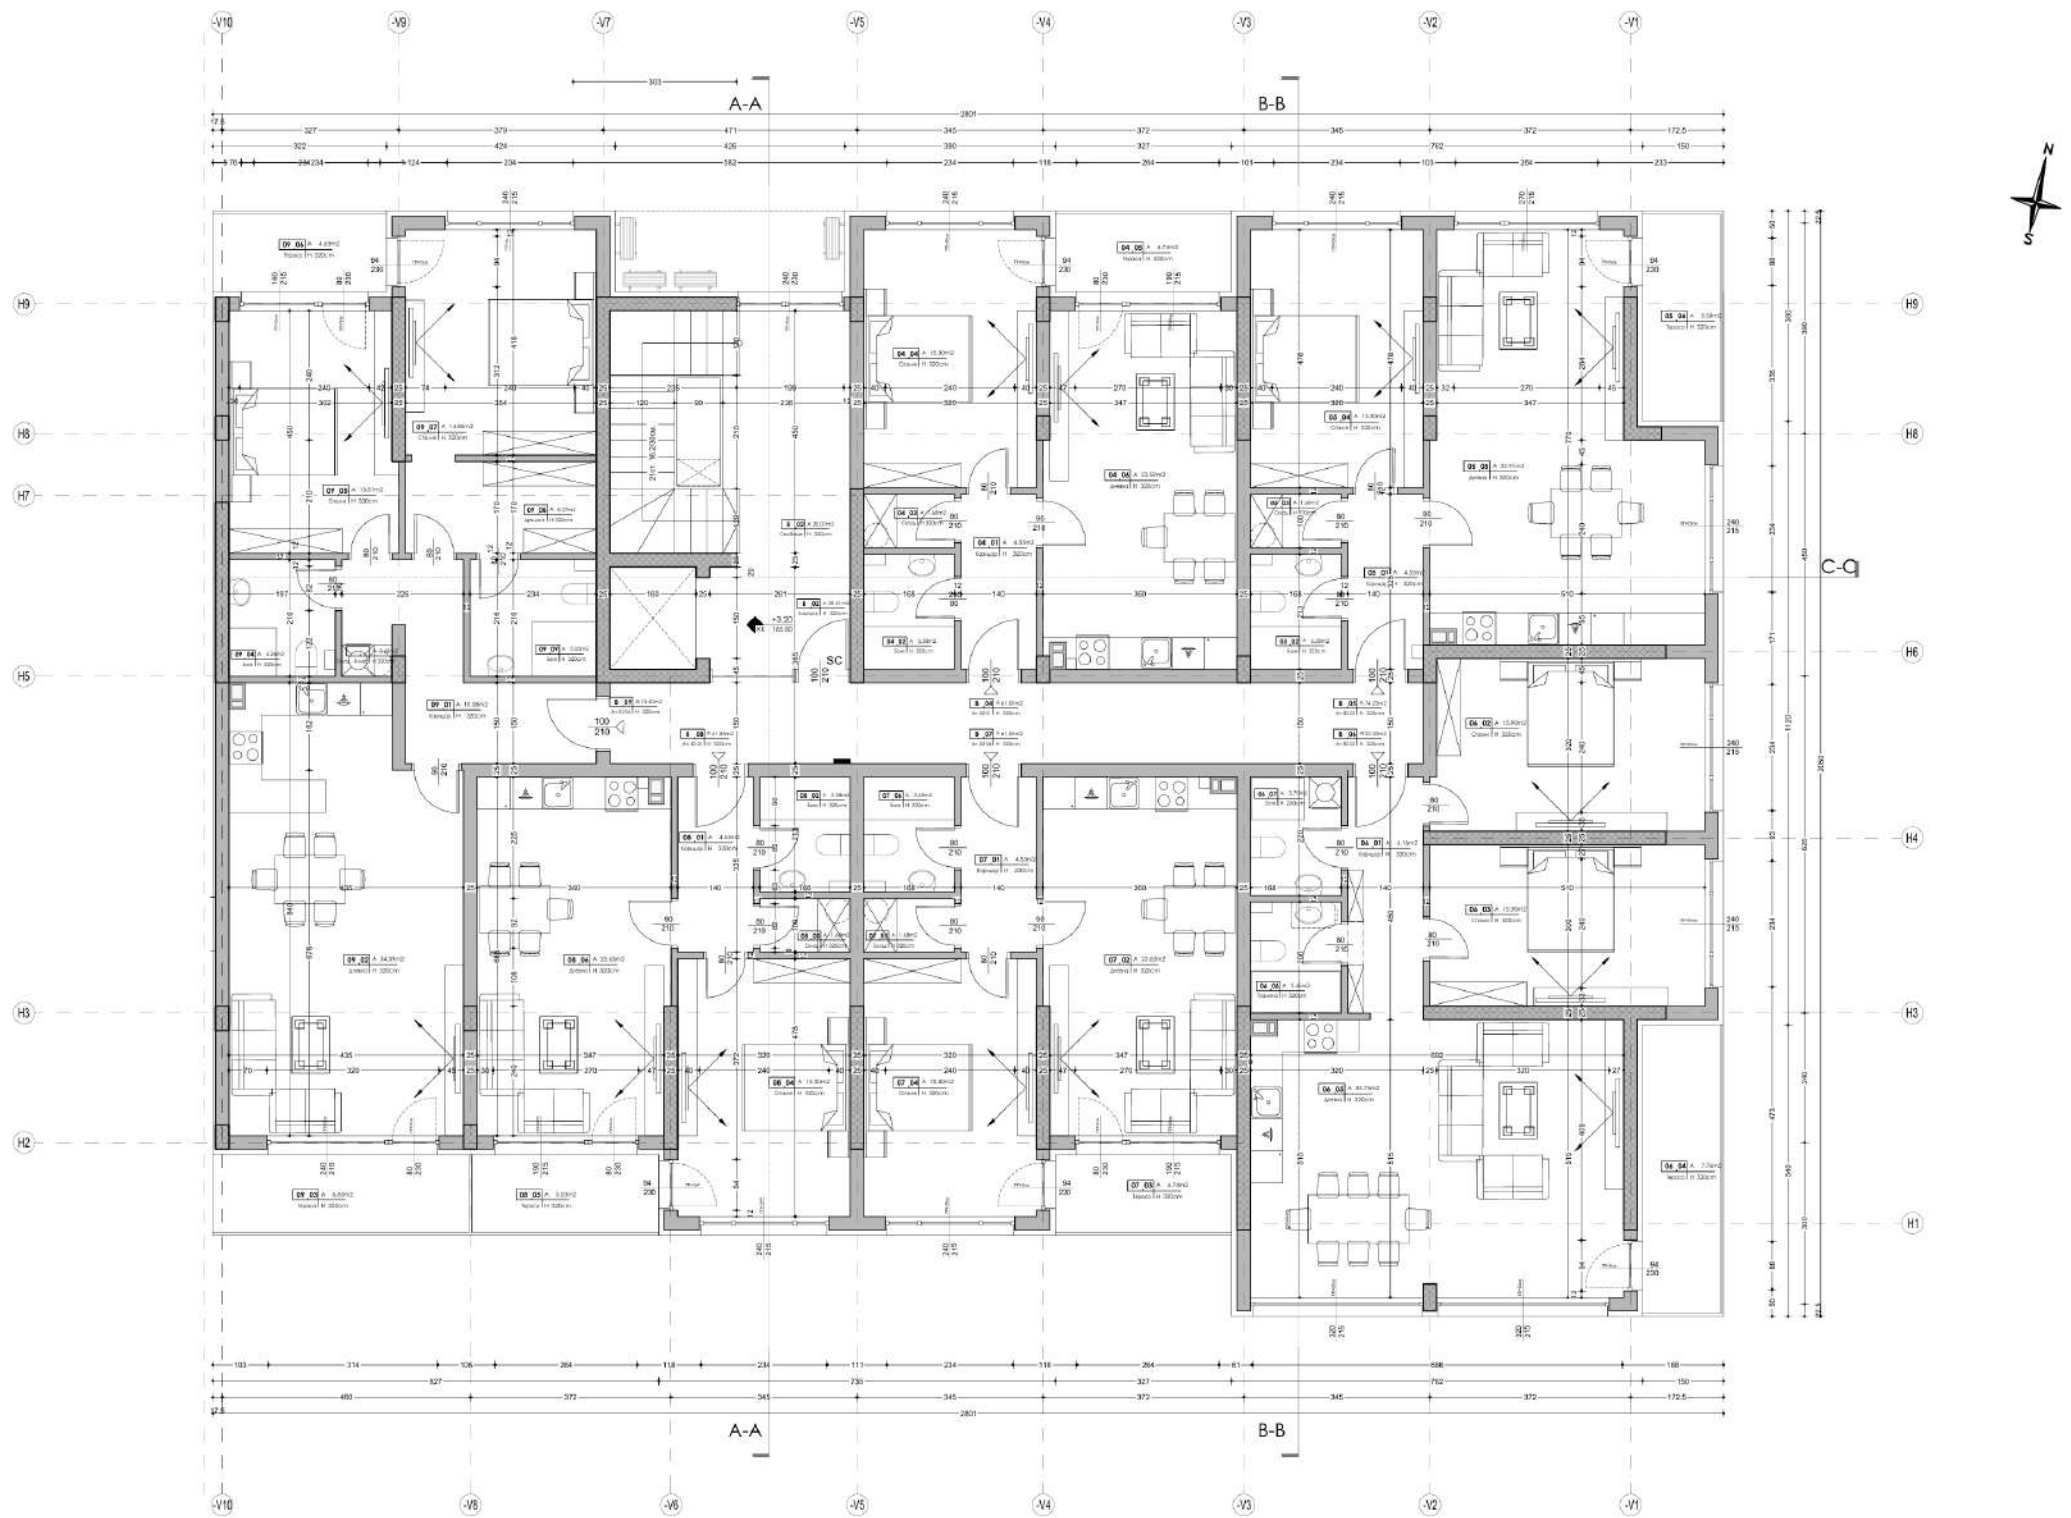

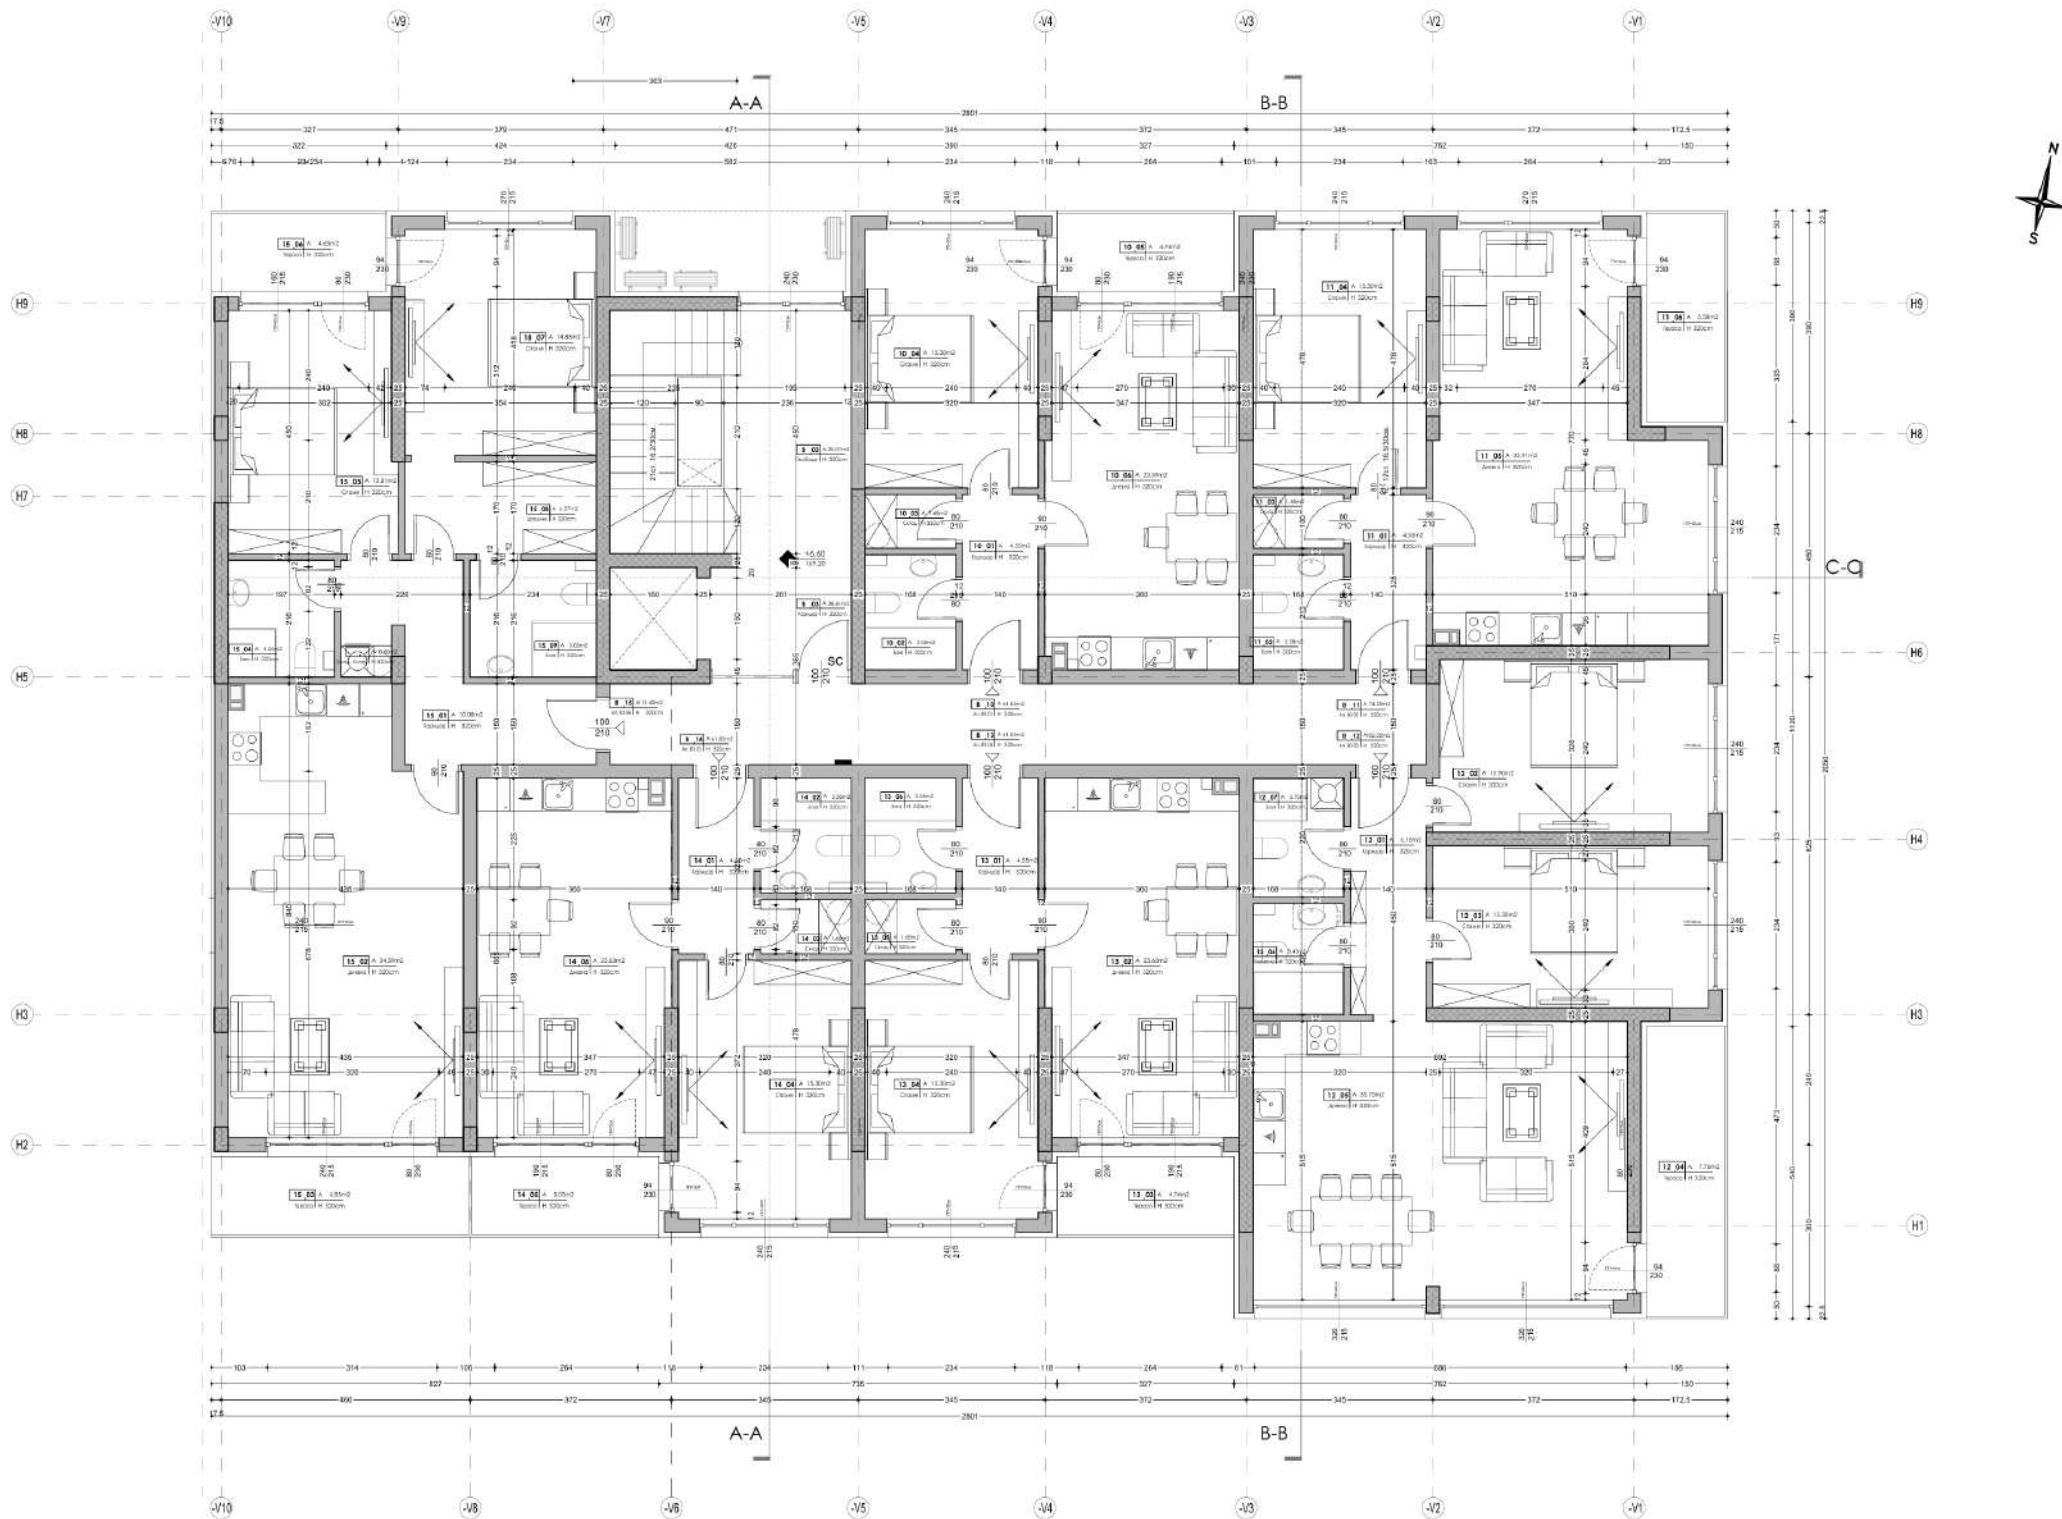

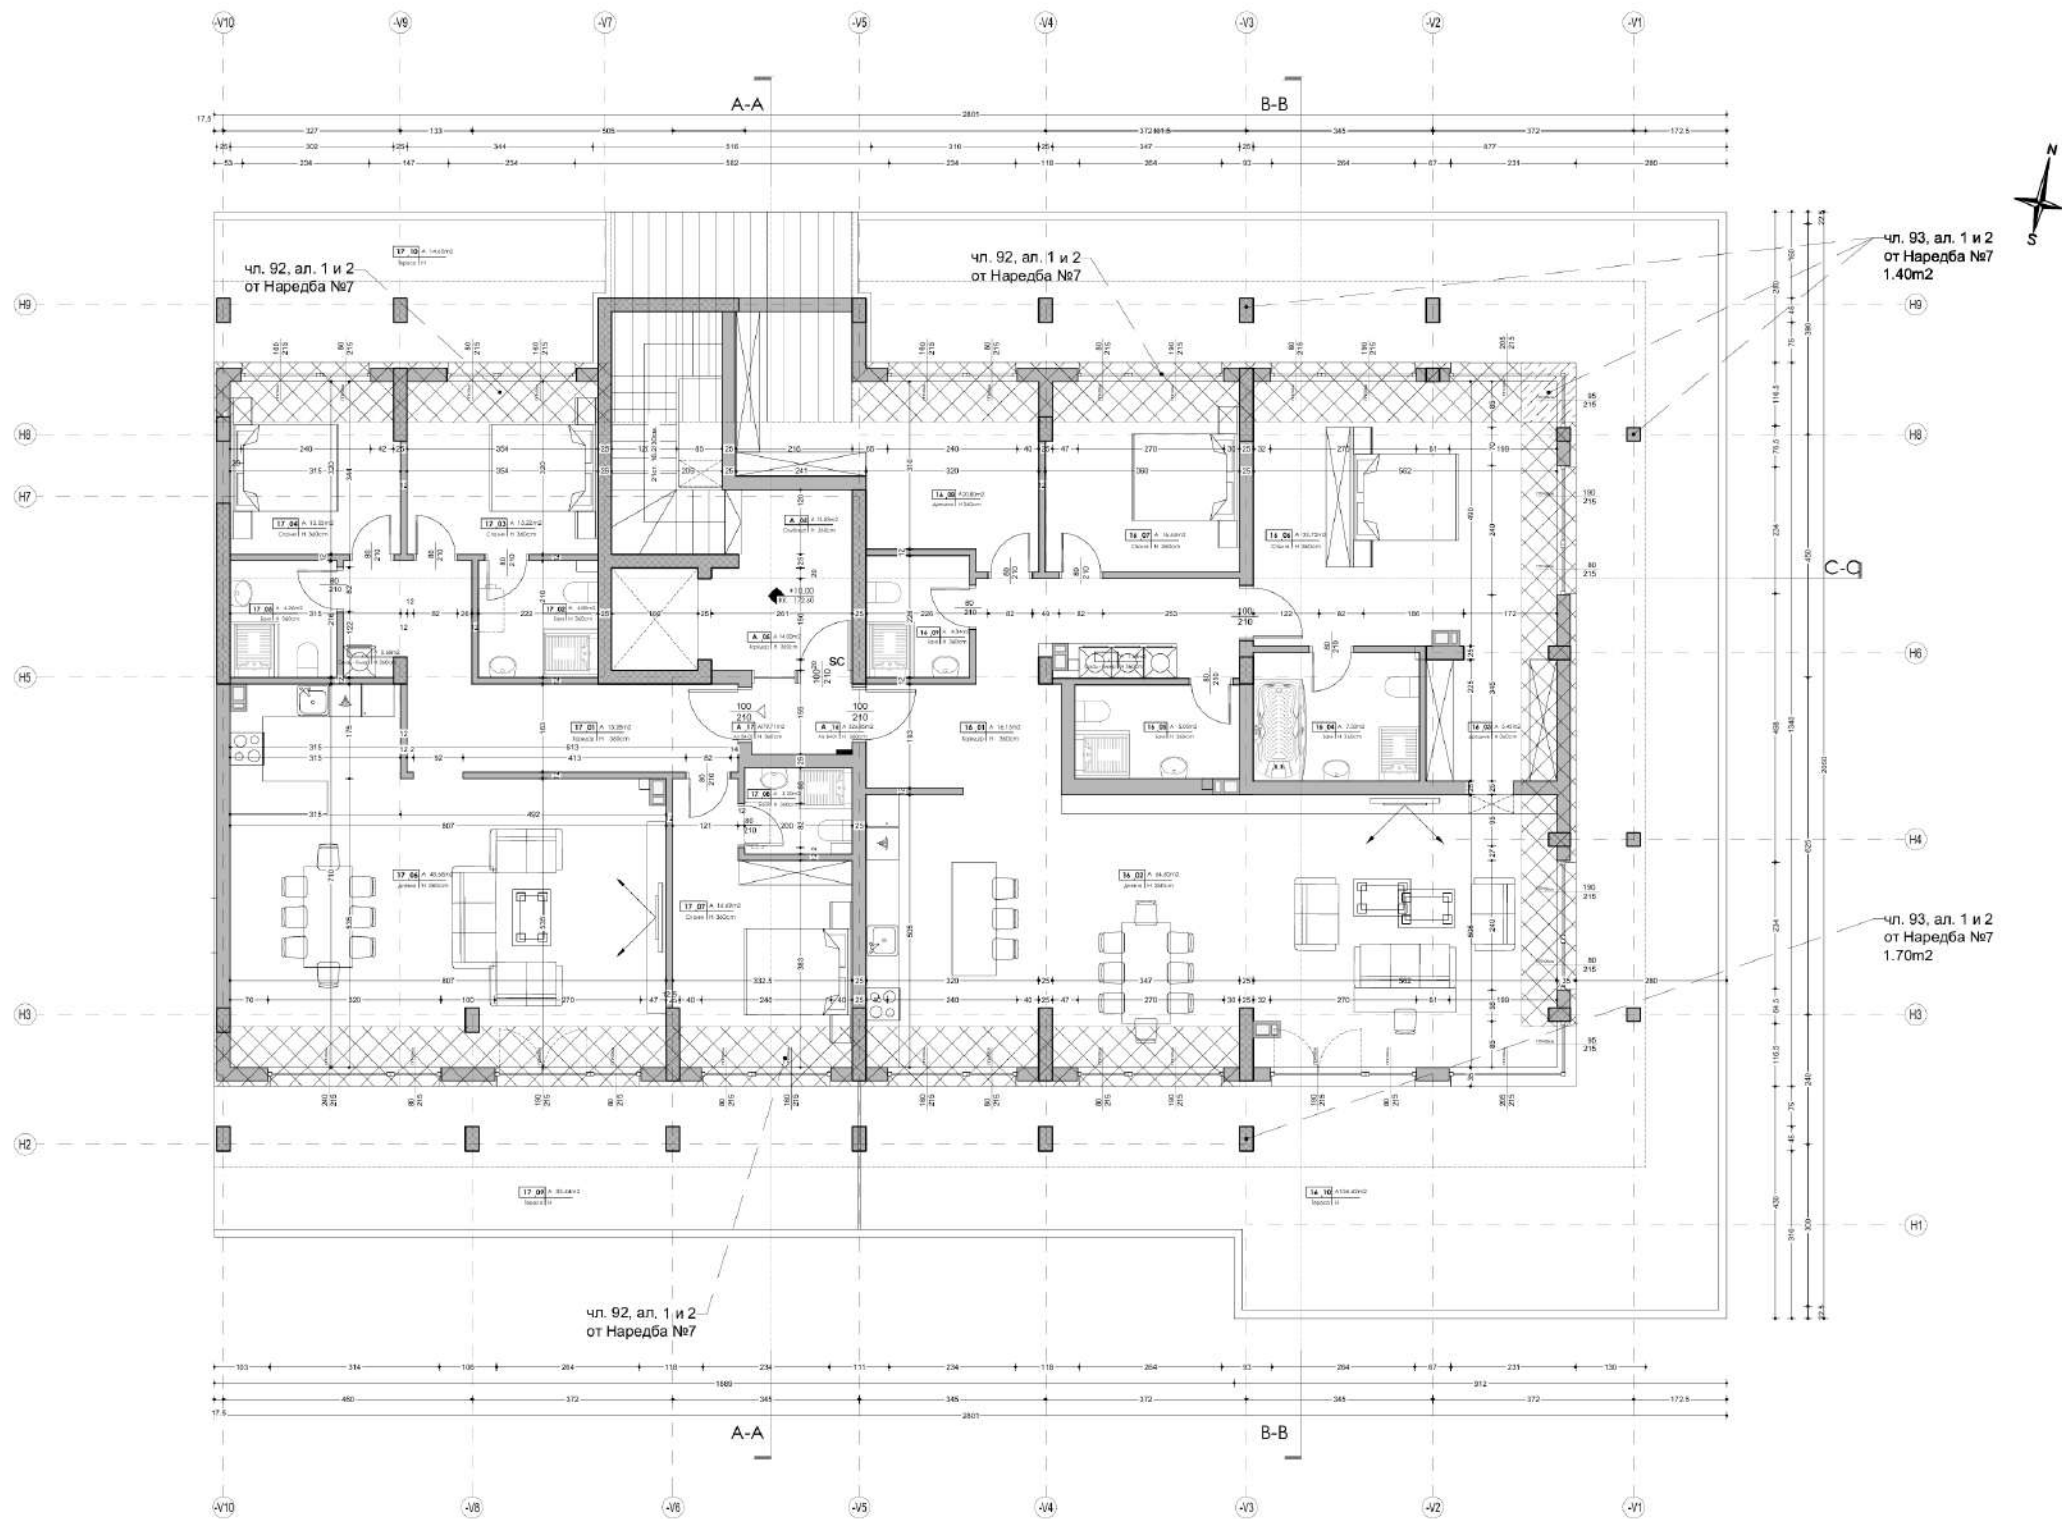

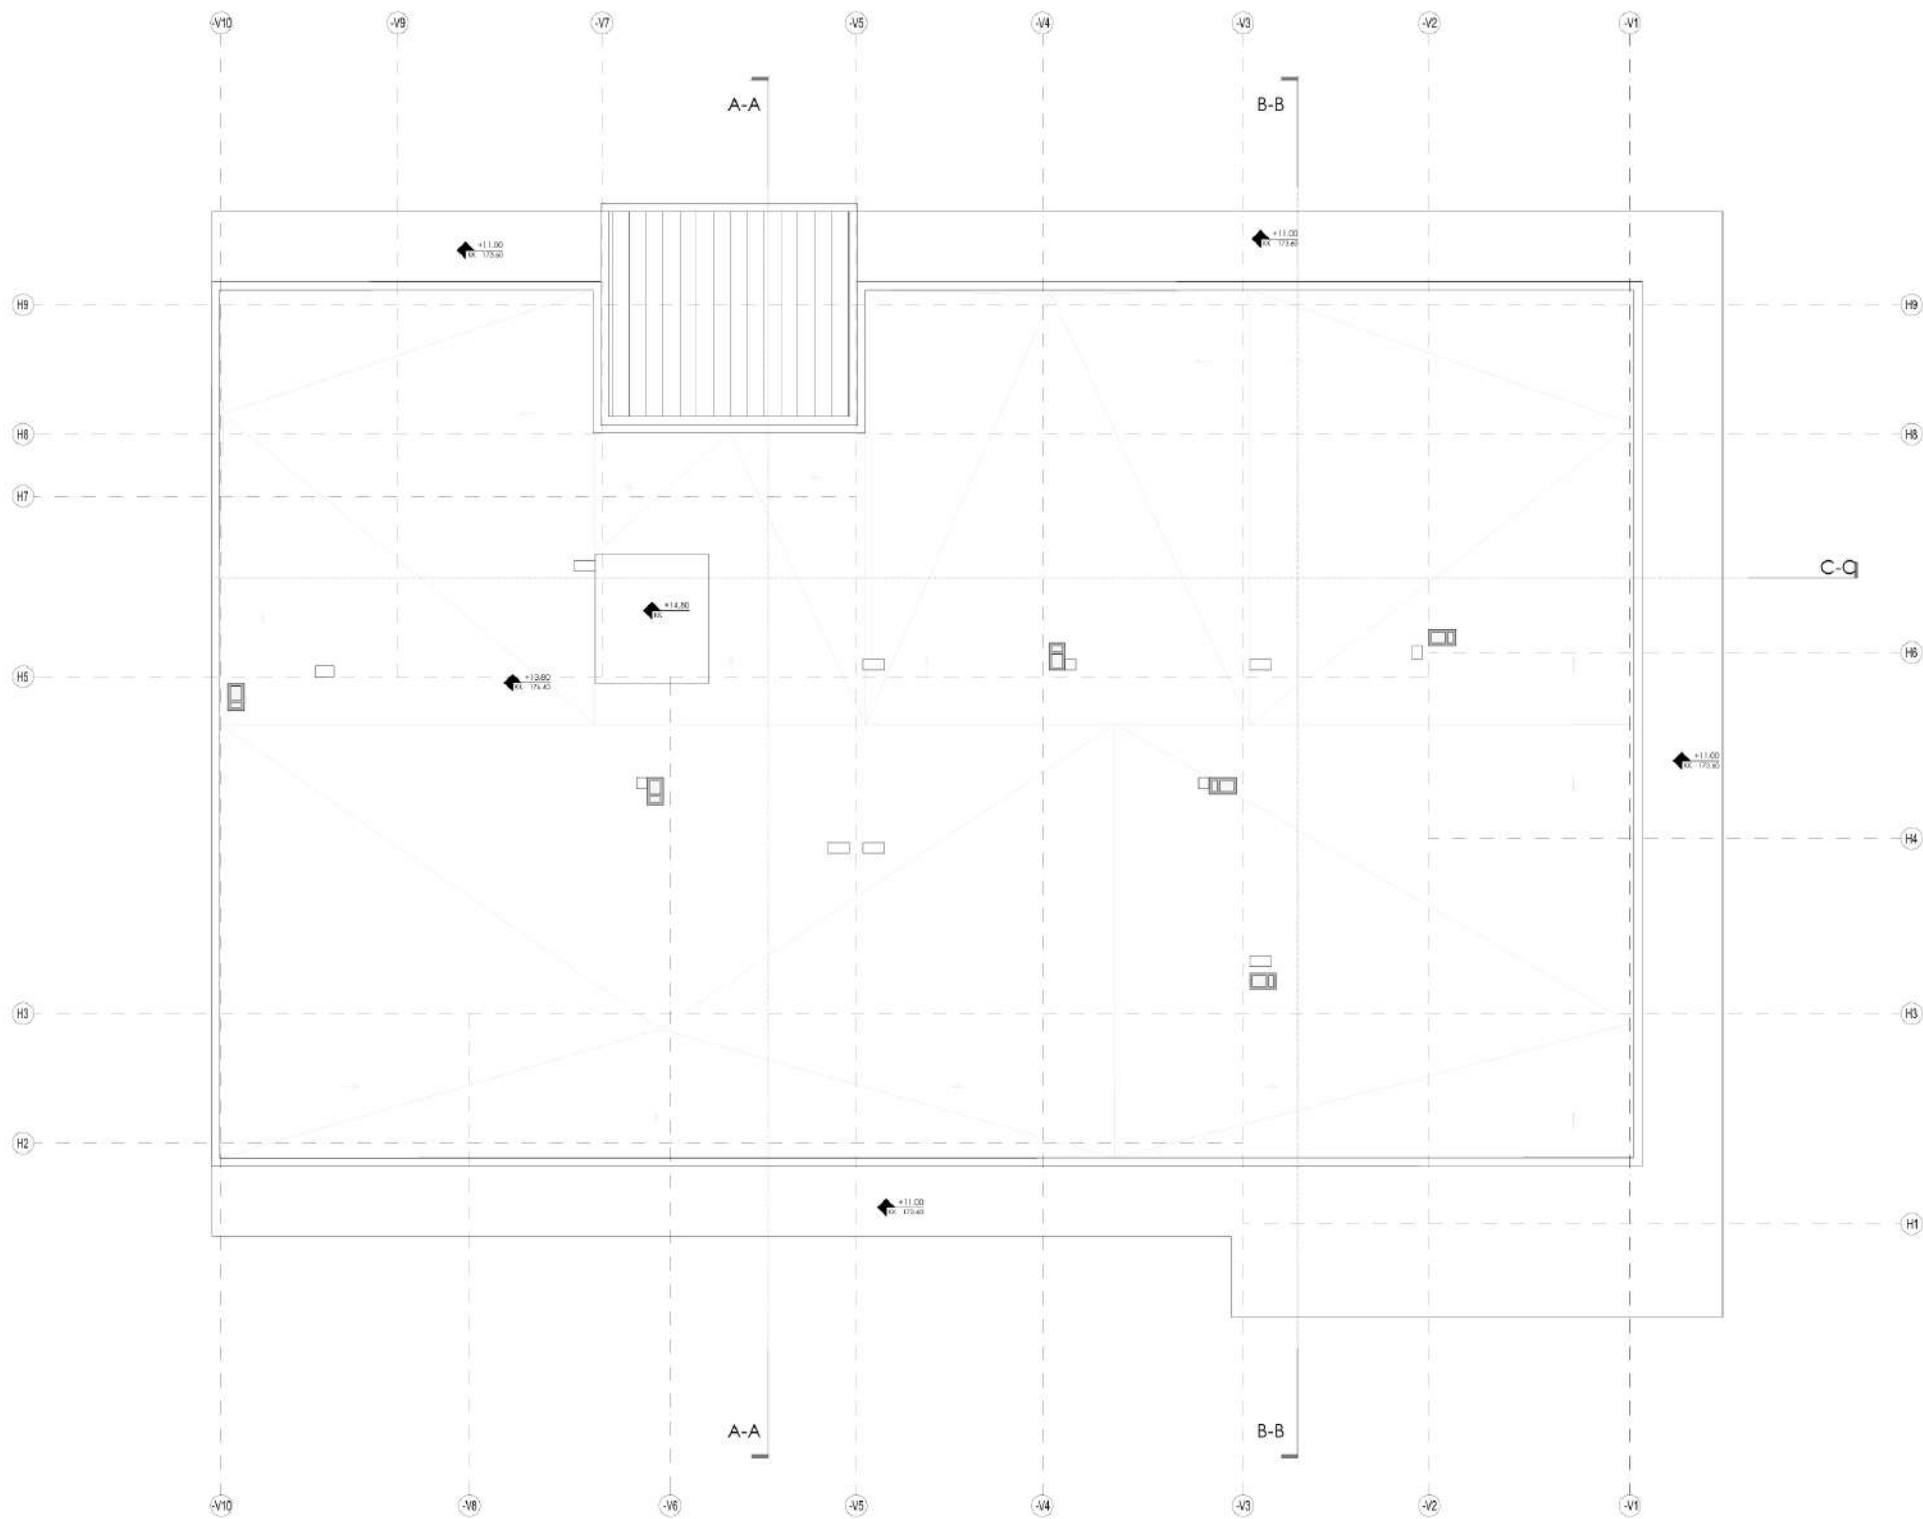

СЕКЦИЯ В ФАСАДА СЕВЕР



СЕКЦИЯ А ФАСАДА СЕВЕР




СЕКЦИЯ А ФАСАДА ЮГ




СЕКЦИЯ В ФАСАДА ЮГ




СЕКЦИЯ В ФАСАДА ЗАПАД

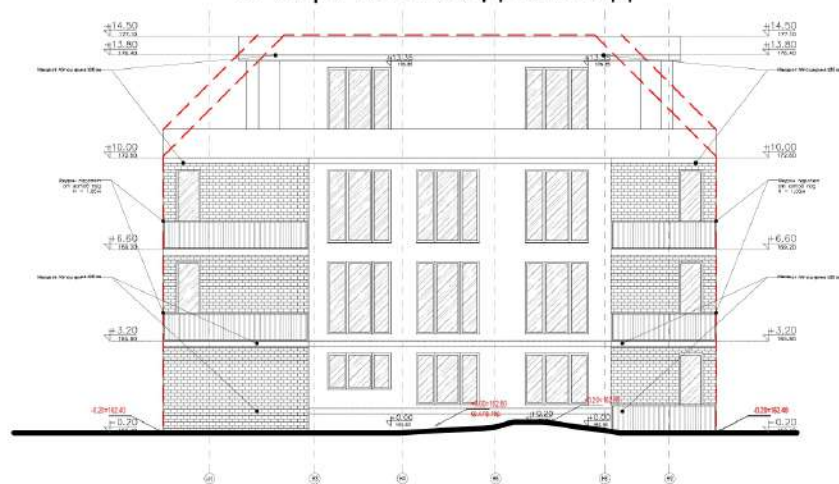


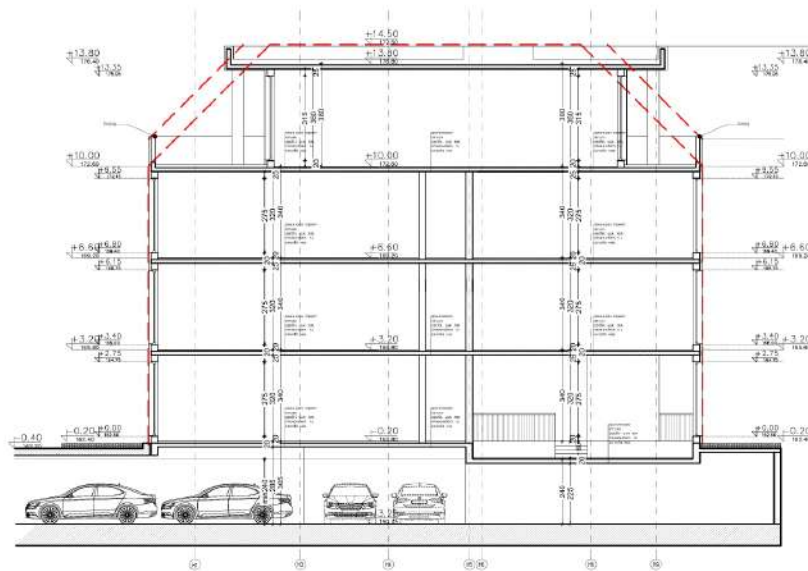

PA3PE3 B-B

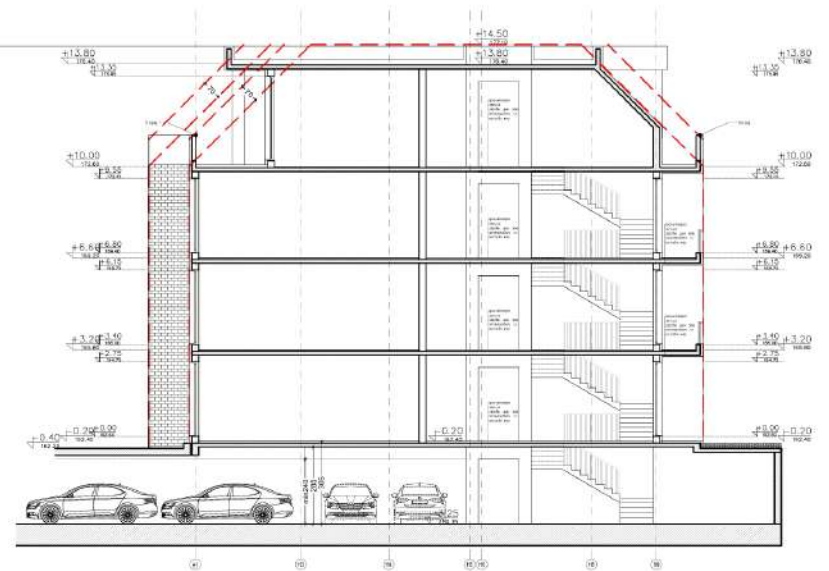

PA3PE3 A-A

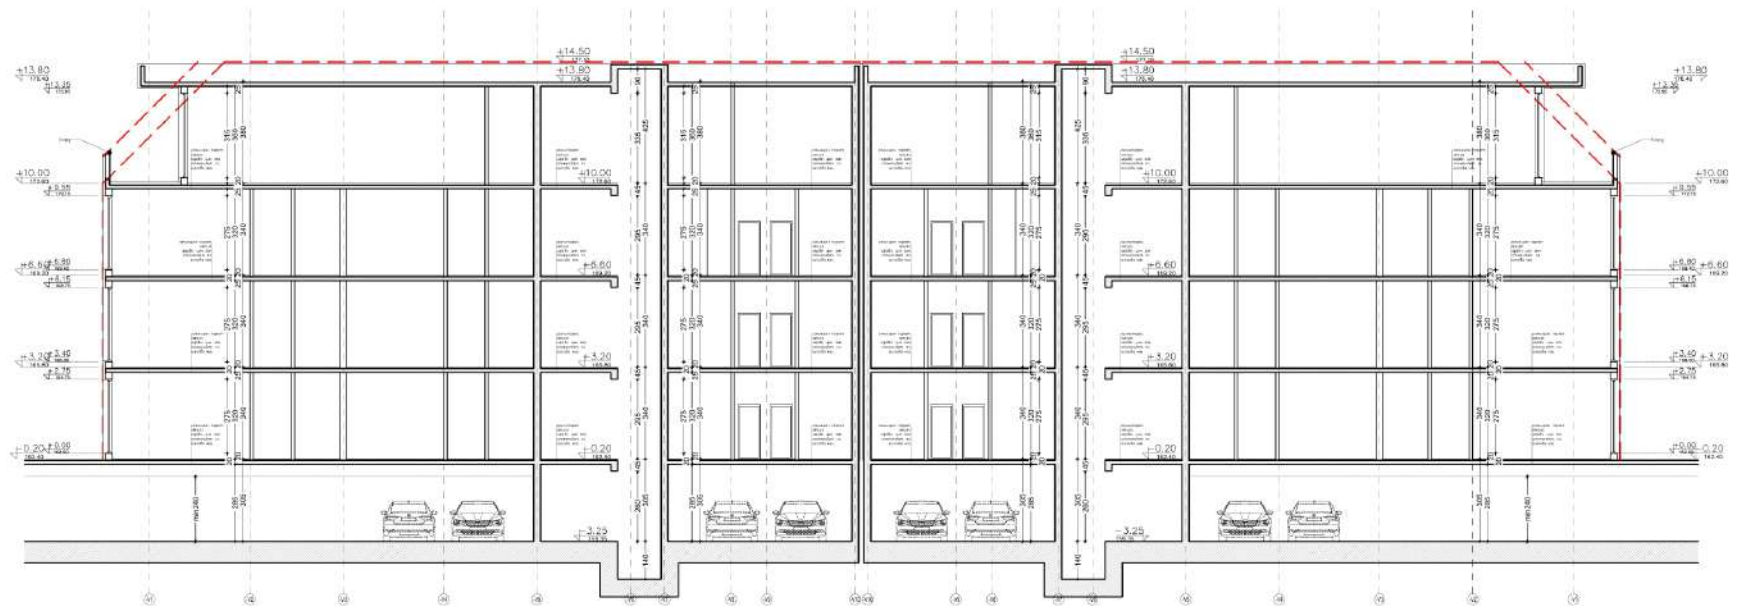

PA3PE3 C-C