

ЦЕНТРАЛЕН ВХОД
+ 110,55

кота 0,00
= + 110,73

ОЧ, кота -1,55
11,11 м²

АП. А 02
96,84 м²

АП. А 01
91,80 м²

дневна с кух. бокс
62,27 м²

дневна с кух. бокс
48,20 м²

тераса
79,54 кв.м.

тераса
14,22 кв.м.

спалня
11,94 кв.м.

спалня
11,40 кв.м.

спалня
11,94 кв.м.

спалня
11,40 кв.м.

сан. възел
3,15 кв.м.


сан. възел
3,84 кв.м.

сан. възел
3,15 кв.м.

сан. възел
3,84 кв.м.

БЛОК "А"

**РАЗПРЕДЕЛЕНИЕ
КОТА -2,53**

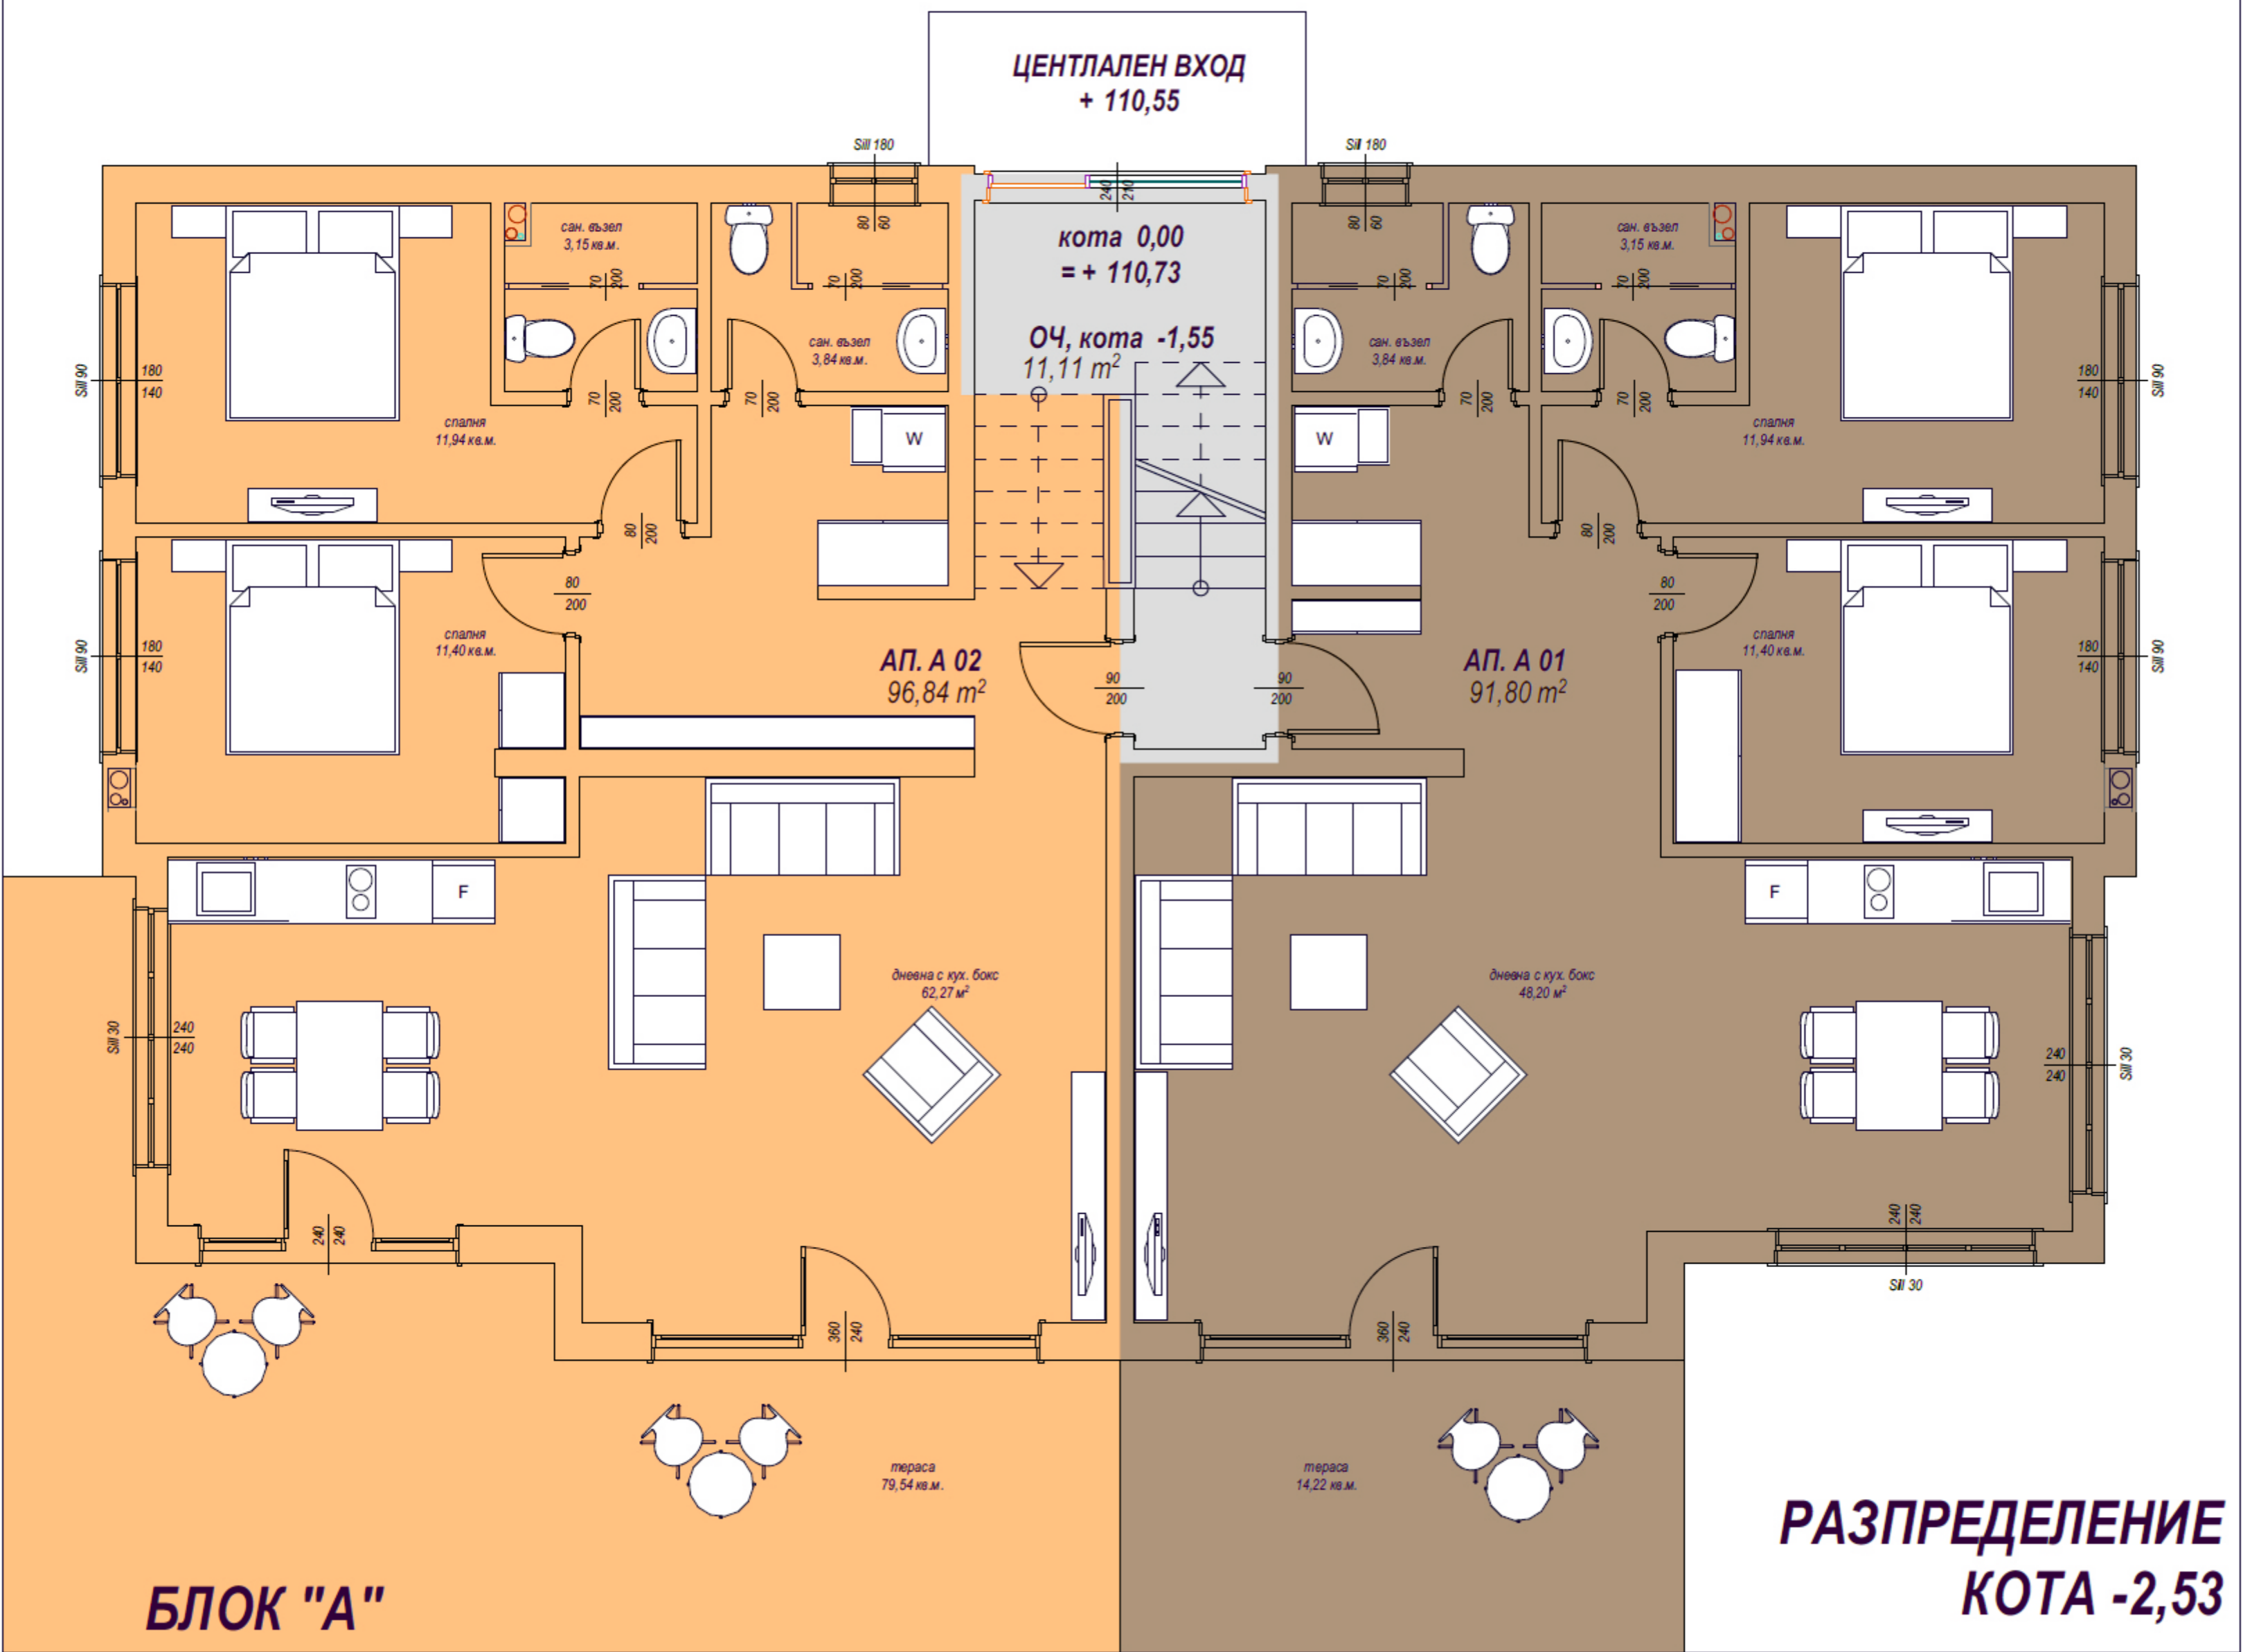

**ЦЕНТРАЛЕН ВХОД
+ 110,55**

**кота 0,00
= + 110,73**

**ОЧ, кота -1,55
16,15 m²**

АП. А3

51500.242.3.2.3
63.27 кв. м, 5,44 кв.м. ОЧ
пр. тераса 17,66 кв.м.

АП. А1


51500.242.3.2.1
63.27 кв. м, 5,44 кв.м. ОЧ
пр. тераса 17,66 кв.м.

АП. А2

51500.242.3.2.2
56.88 кв. м, 5,08 кв.м. ОЧ
пр. тераса - 31,41 кв.м.

БЛОК "А"


РАЗПРЕДЕЛЕНИЕ КОТА -1,55

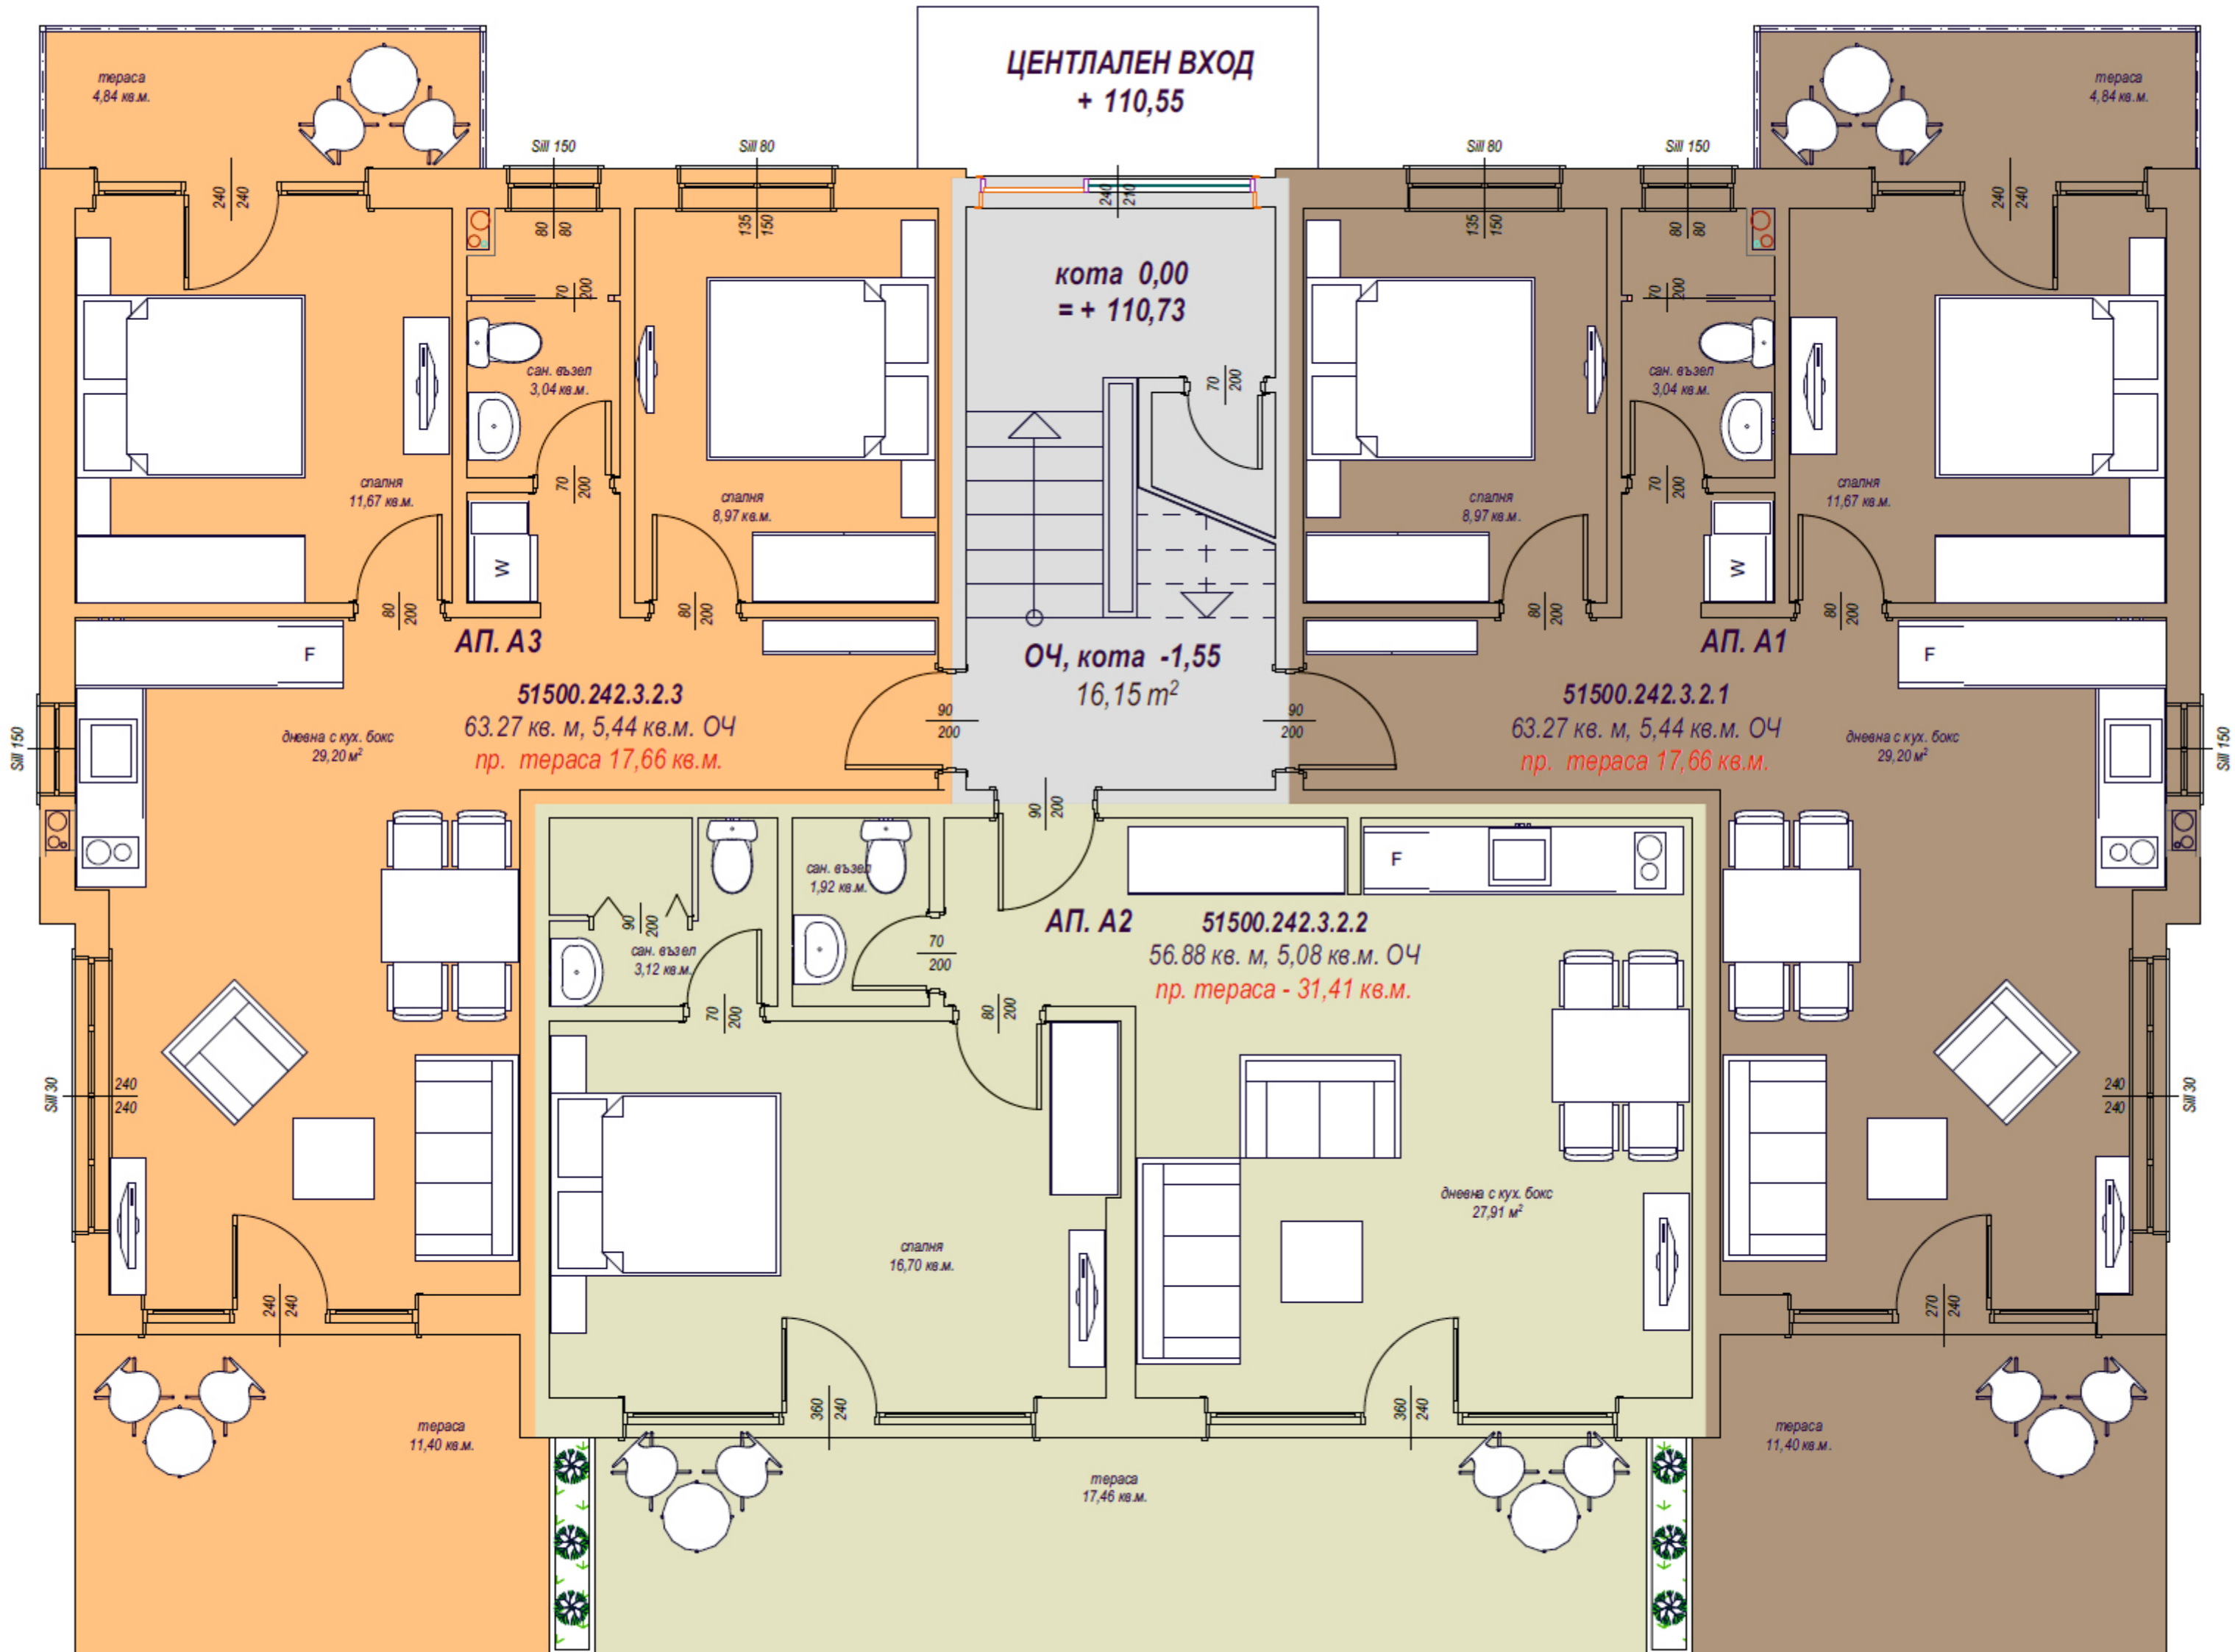




БЛОК "А"

РАЗПРЕДЕЛЕНИЕ КОТА +1,16

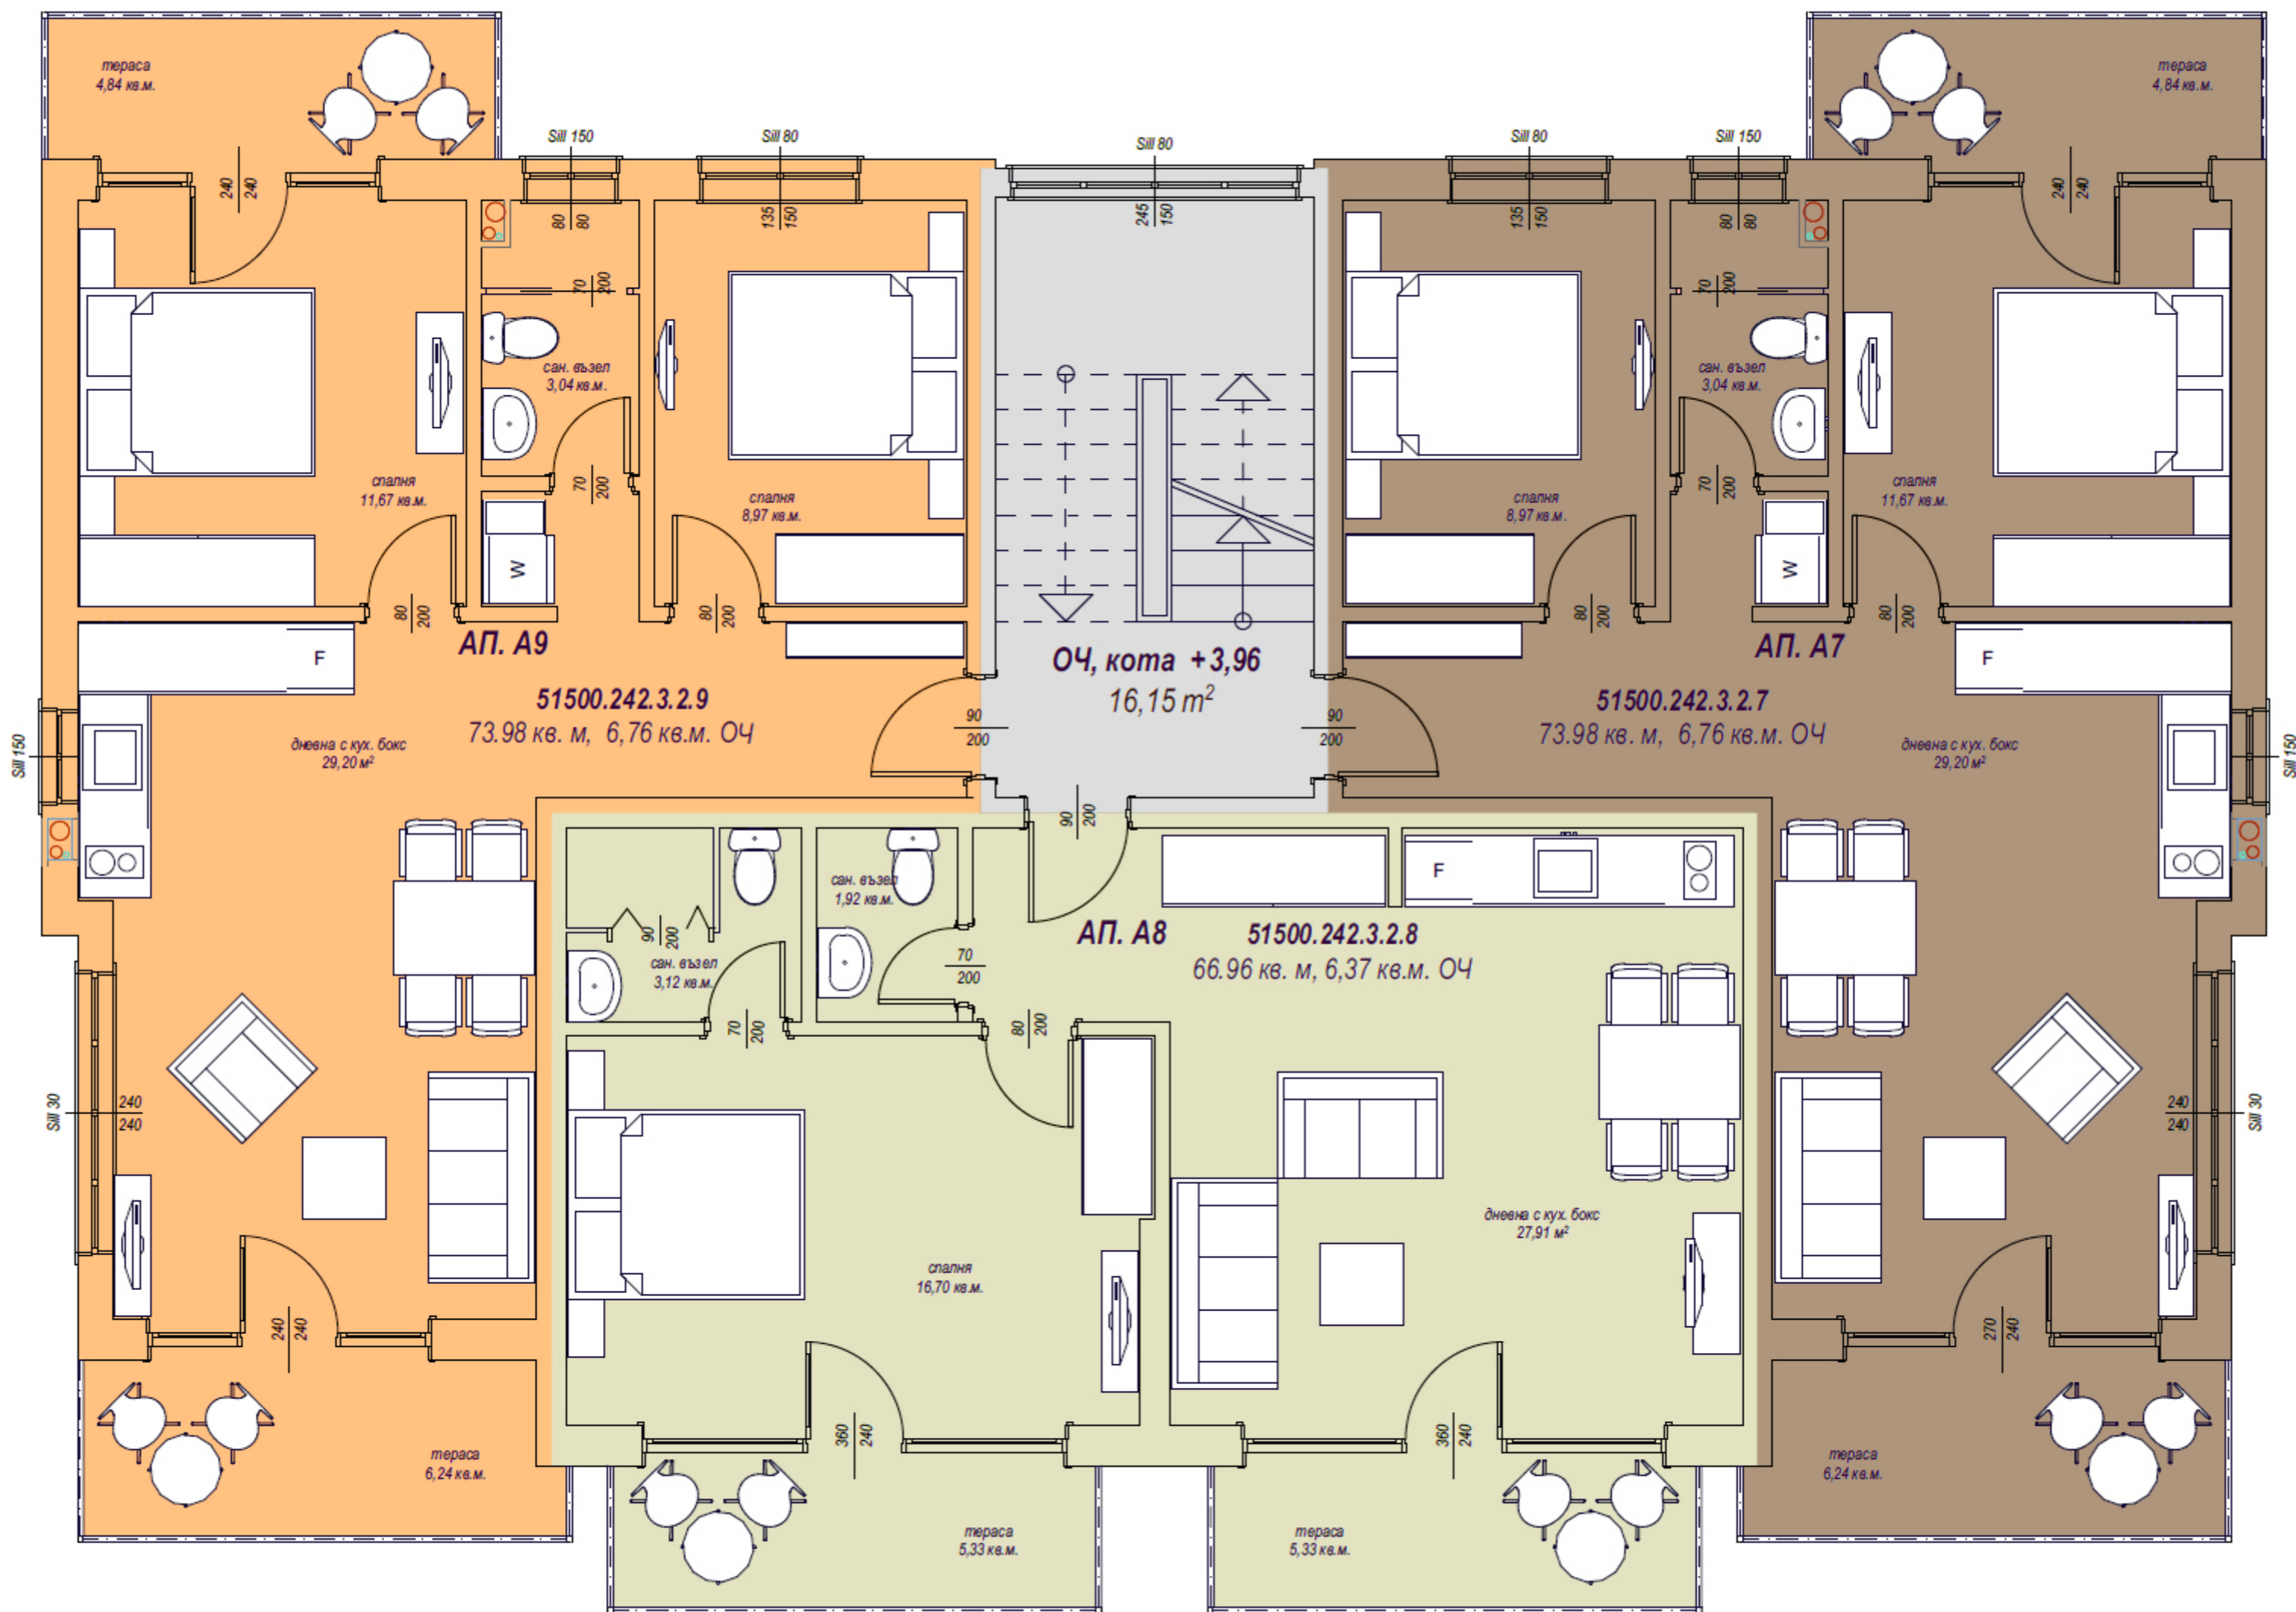


БЛОК "А"

РАЗПРЕДЕЛЕНИЕ КОТА +3,96

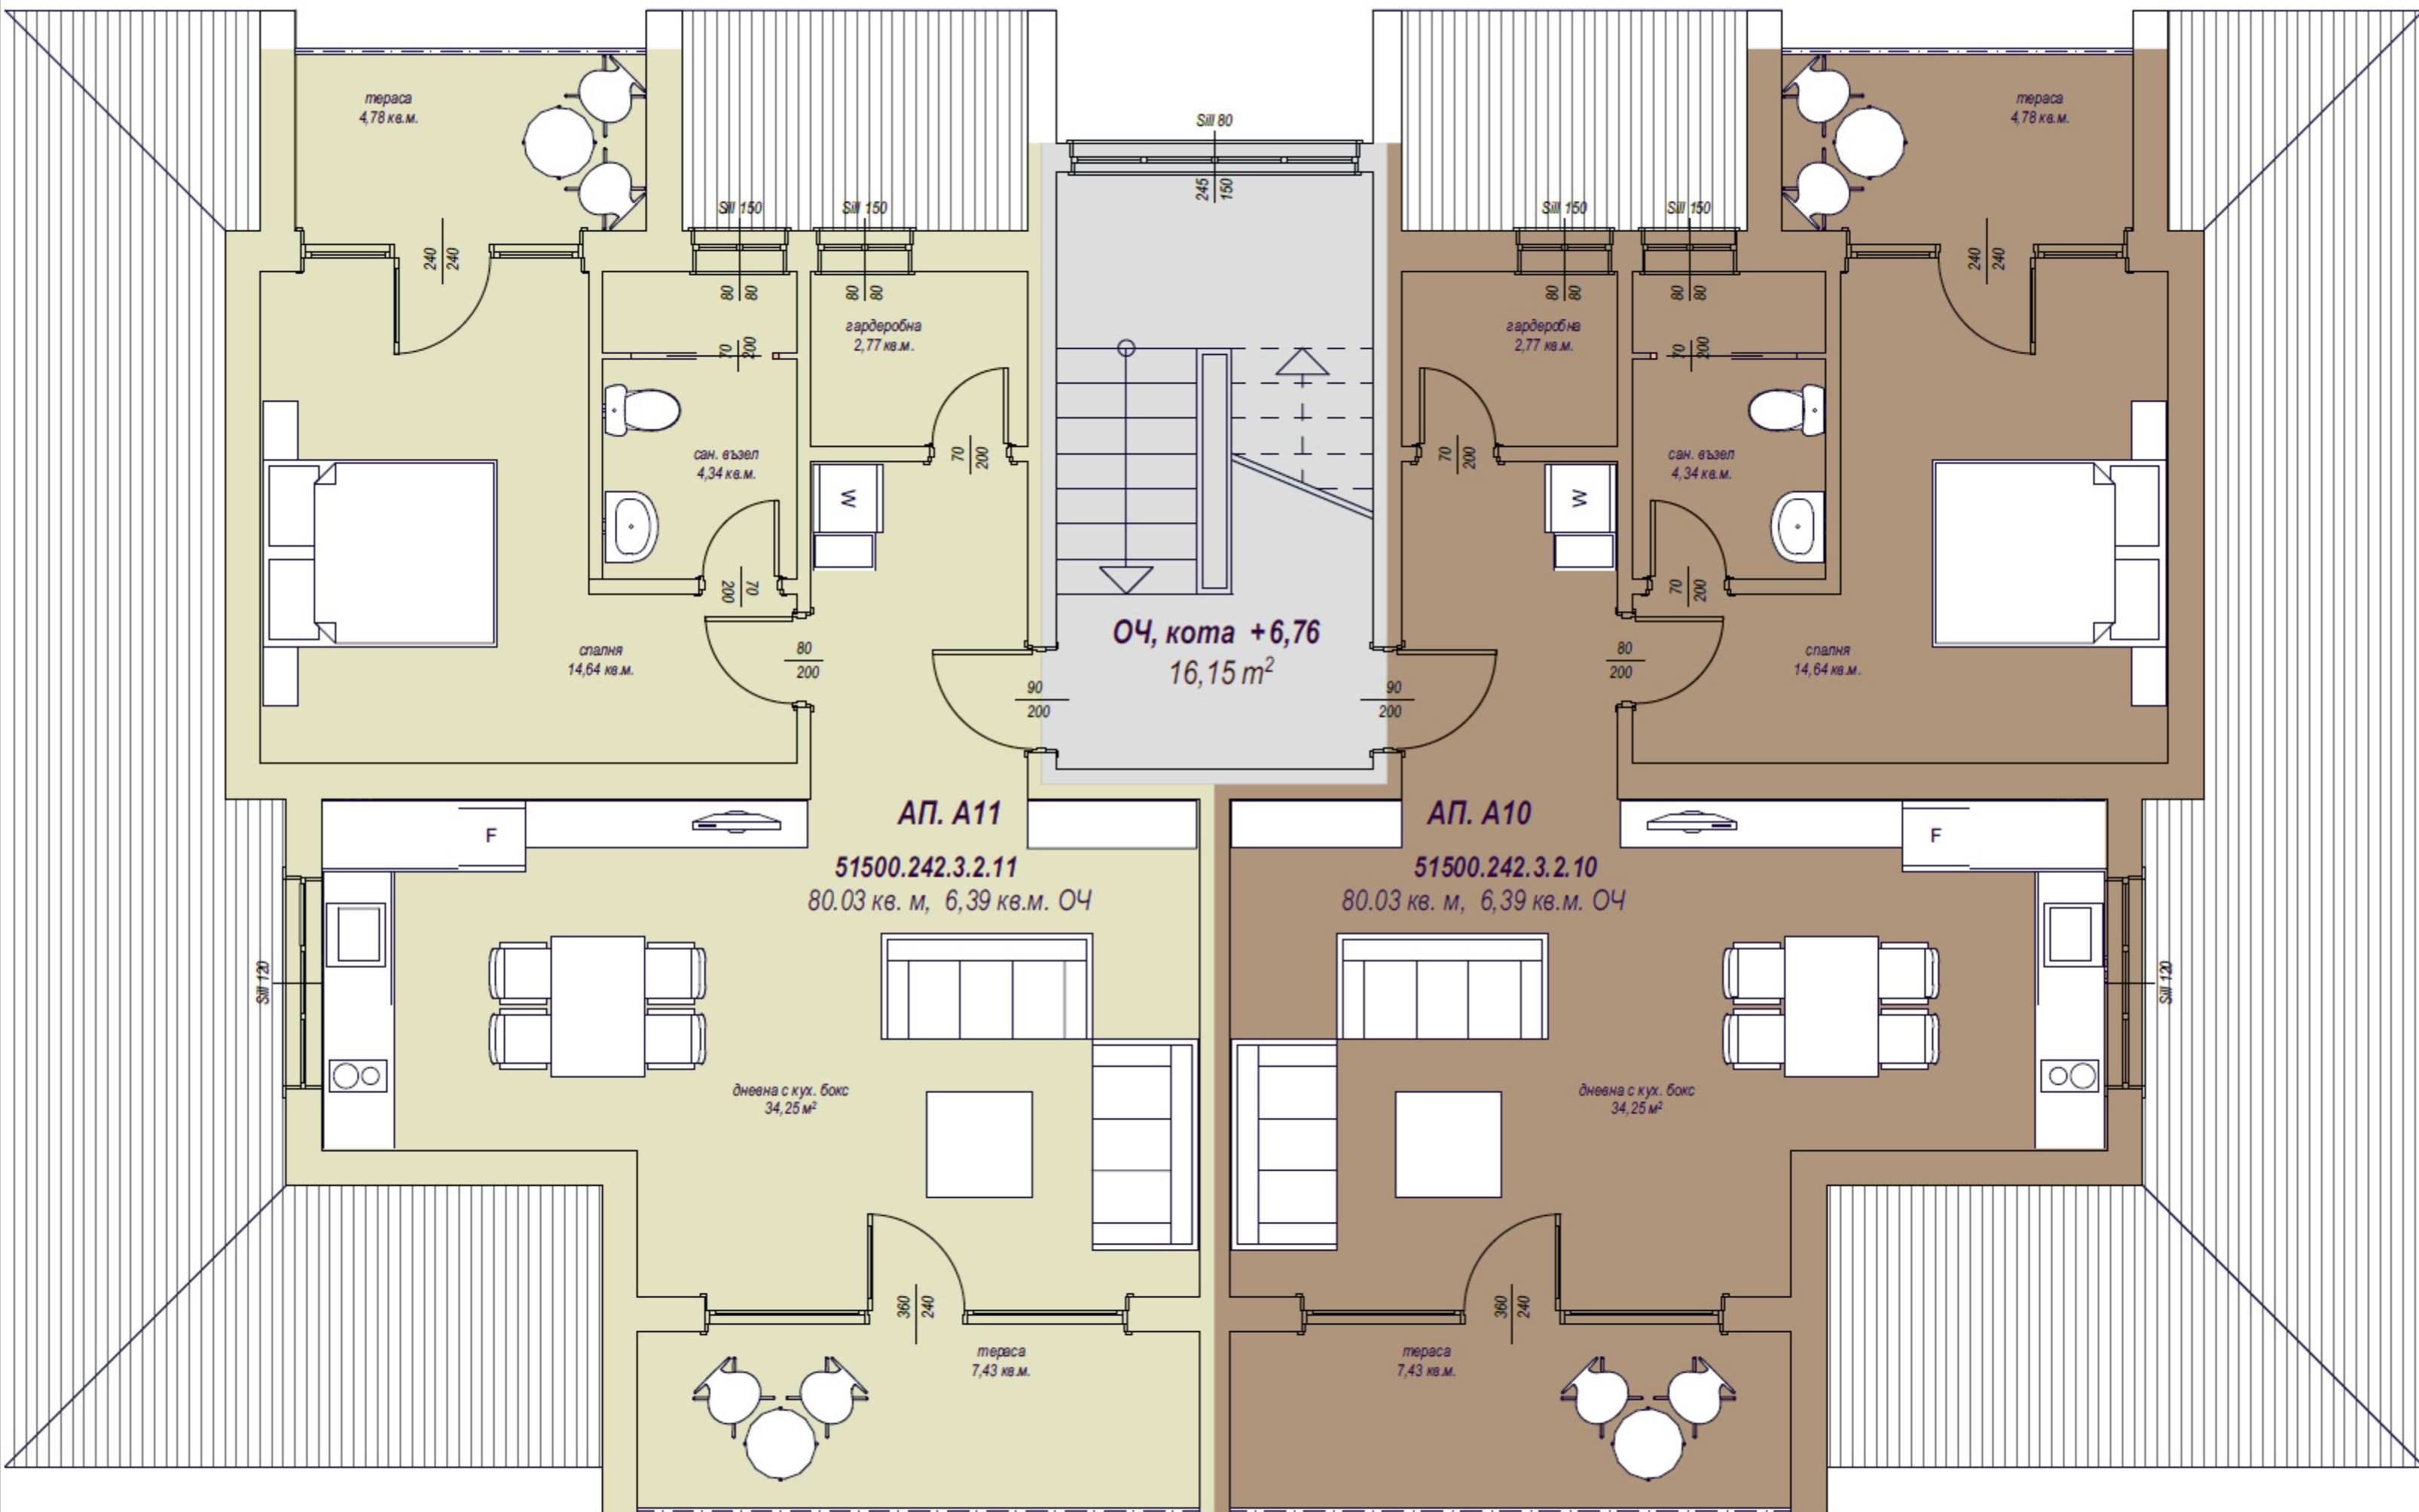


БЛОК "А"

РАЗПРЕДЕЛЕНИЕ КОТА +6,76

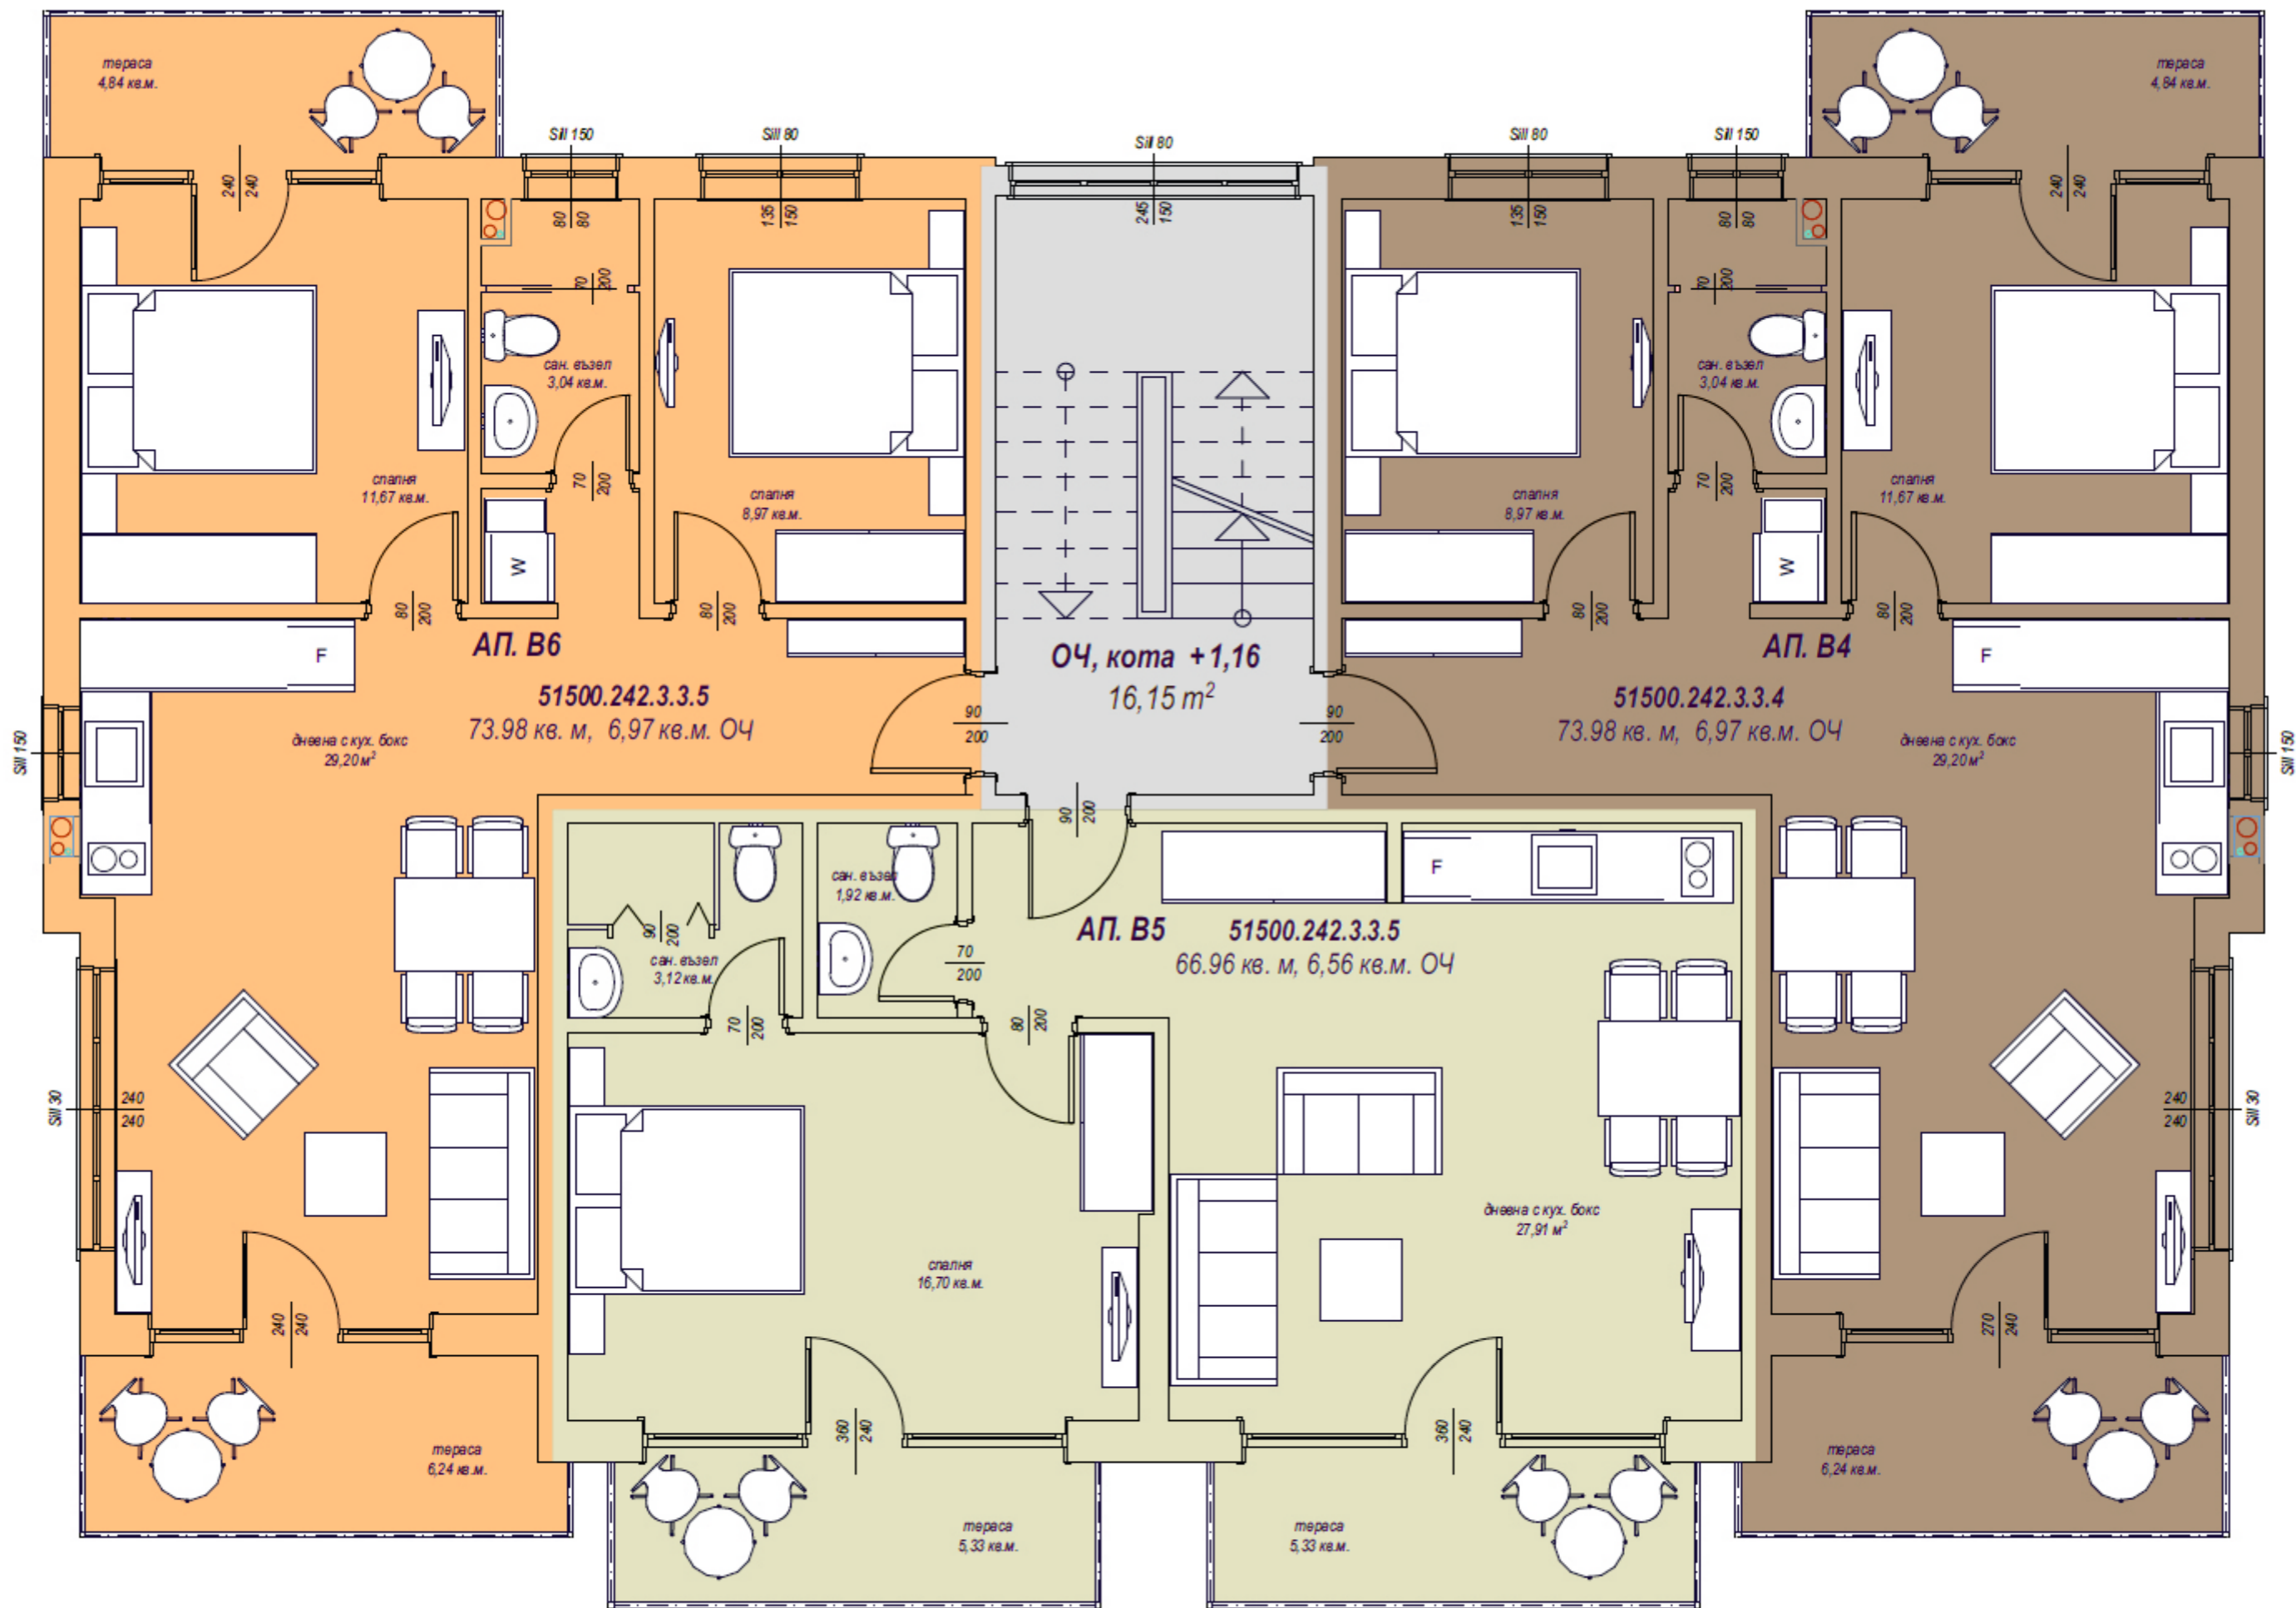


БЛОК "В"

РАЗПРЕДЕЛЕНИЕ КОТА +1,16

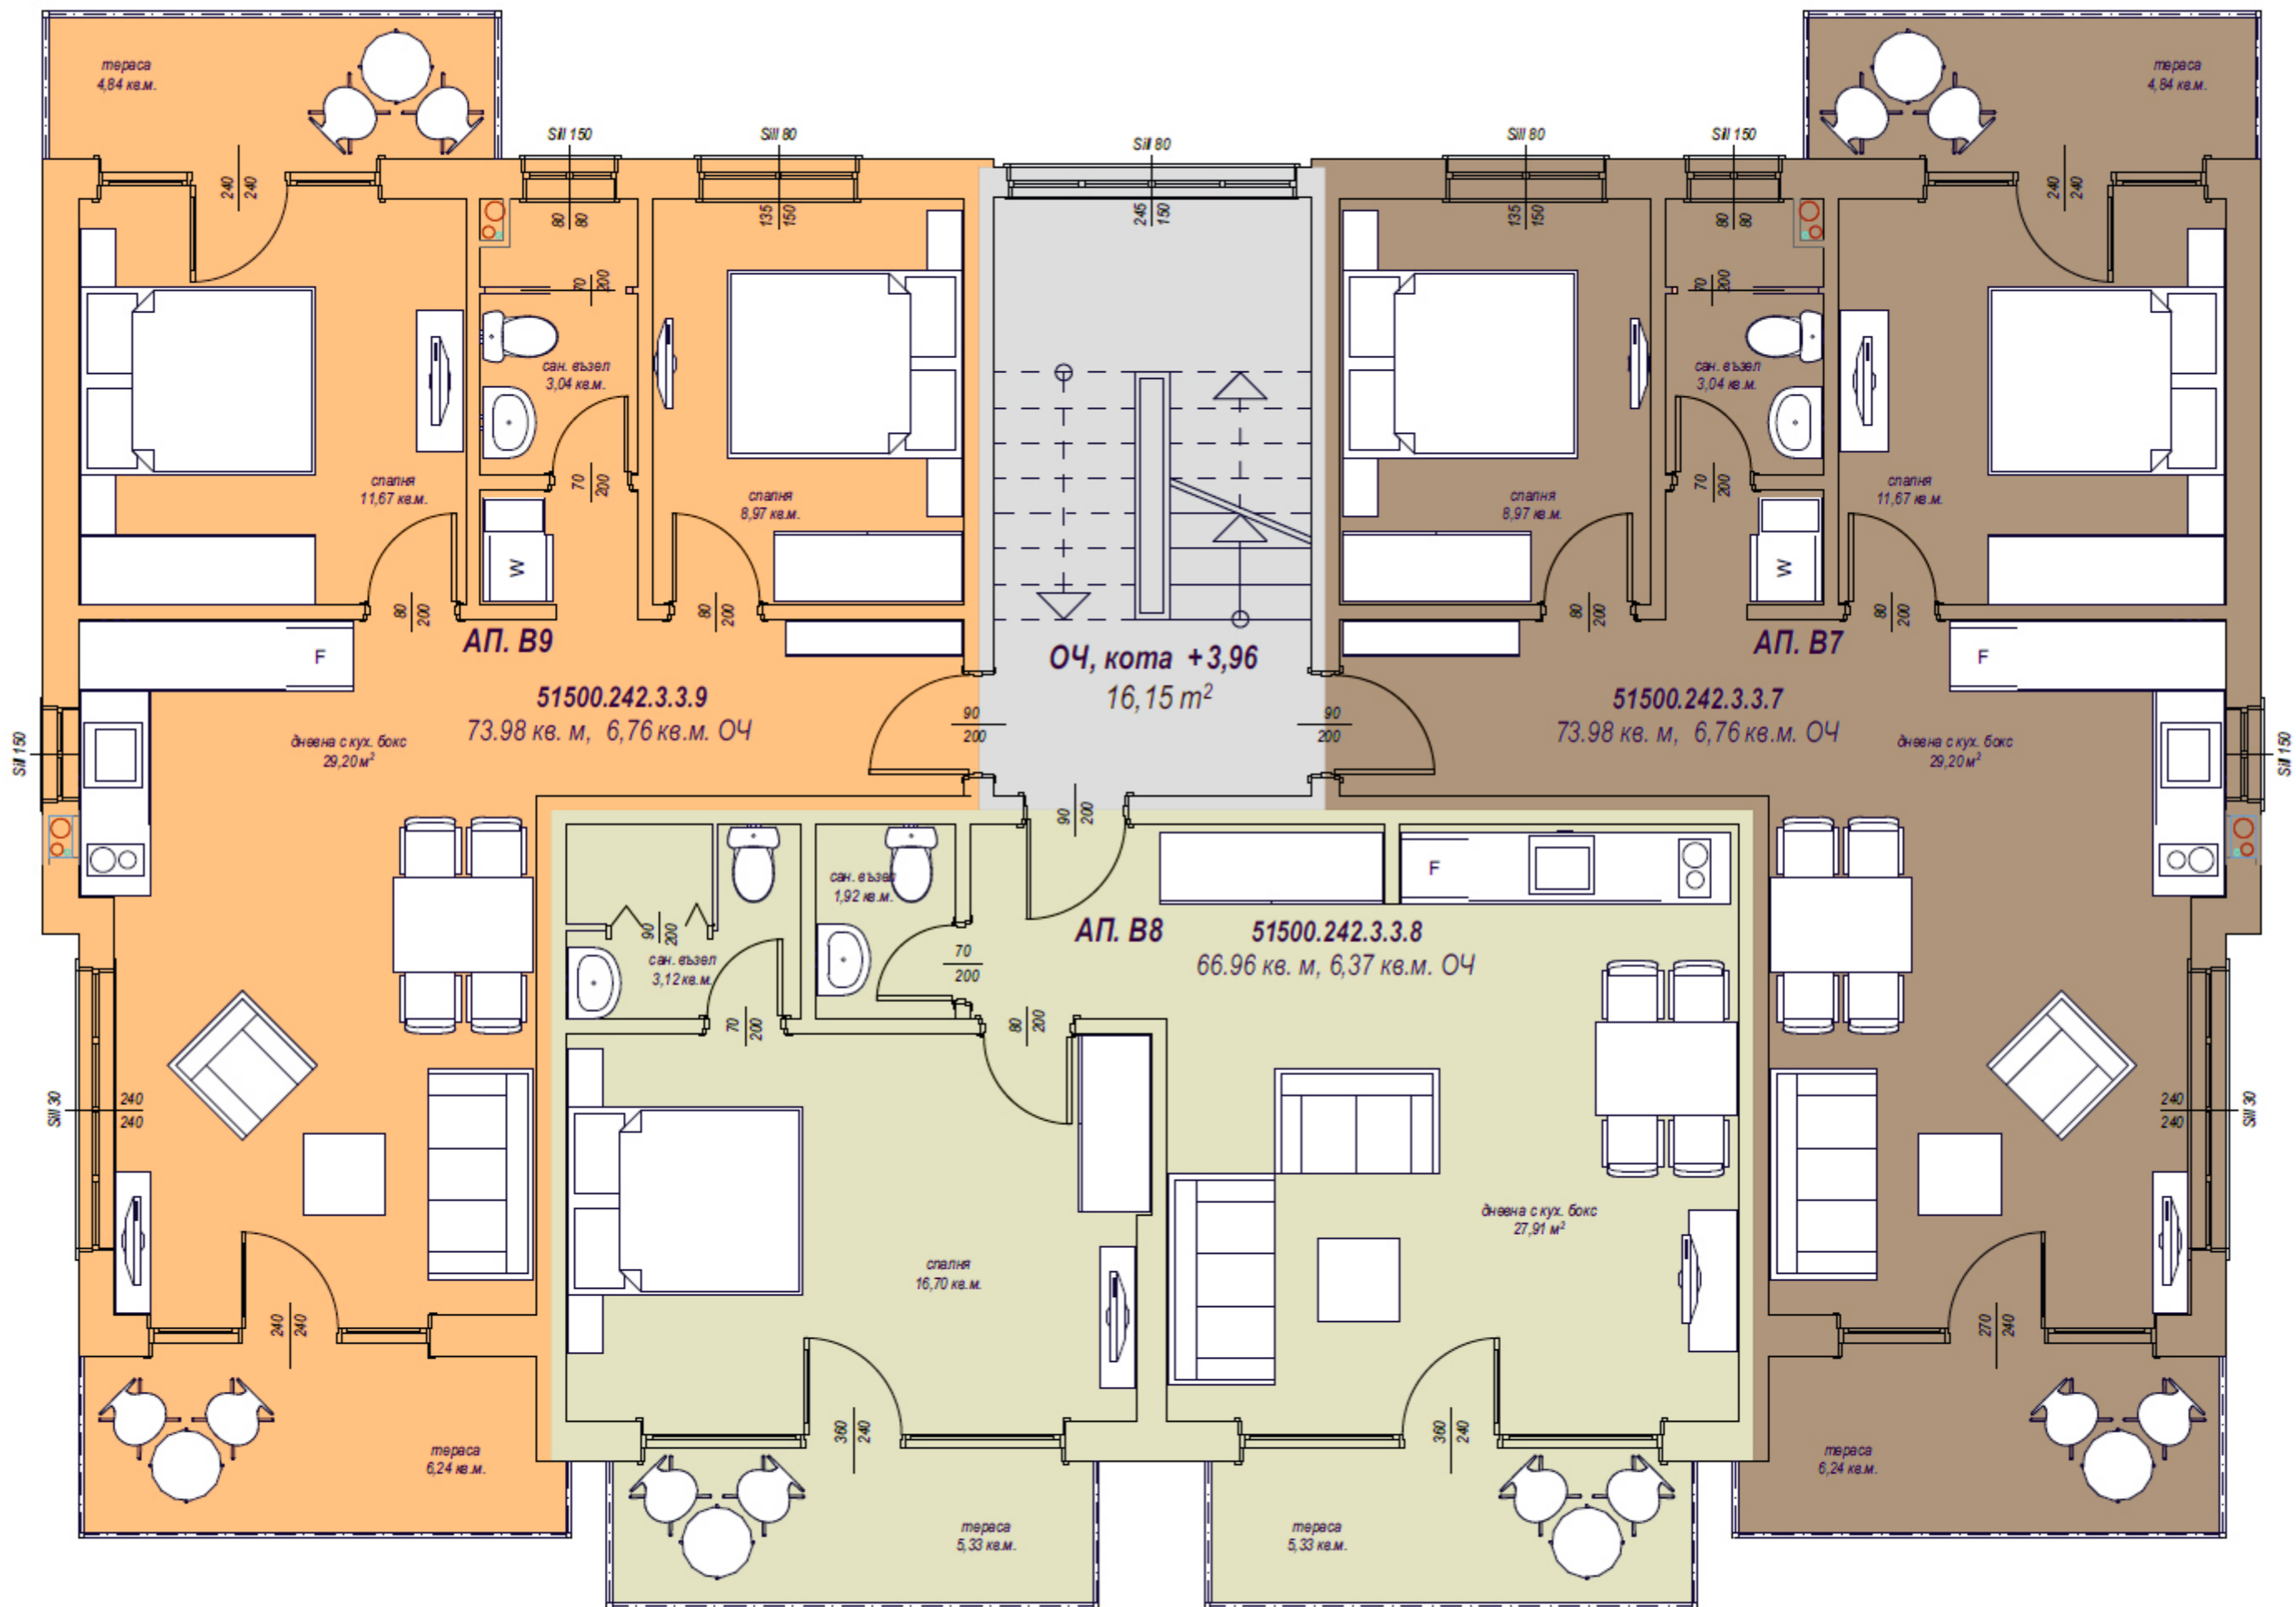


БЛОК "В"

РАЗПРЕДЕЛЕНИЕ КОТА +3,96

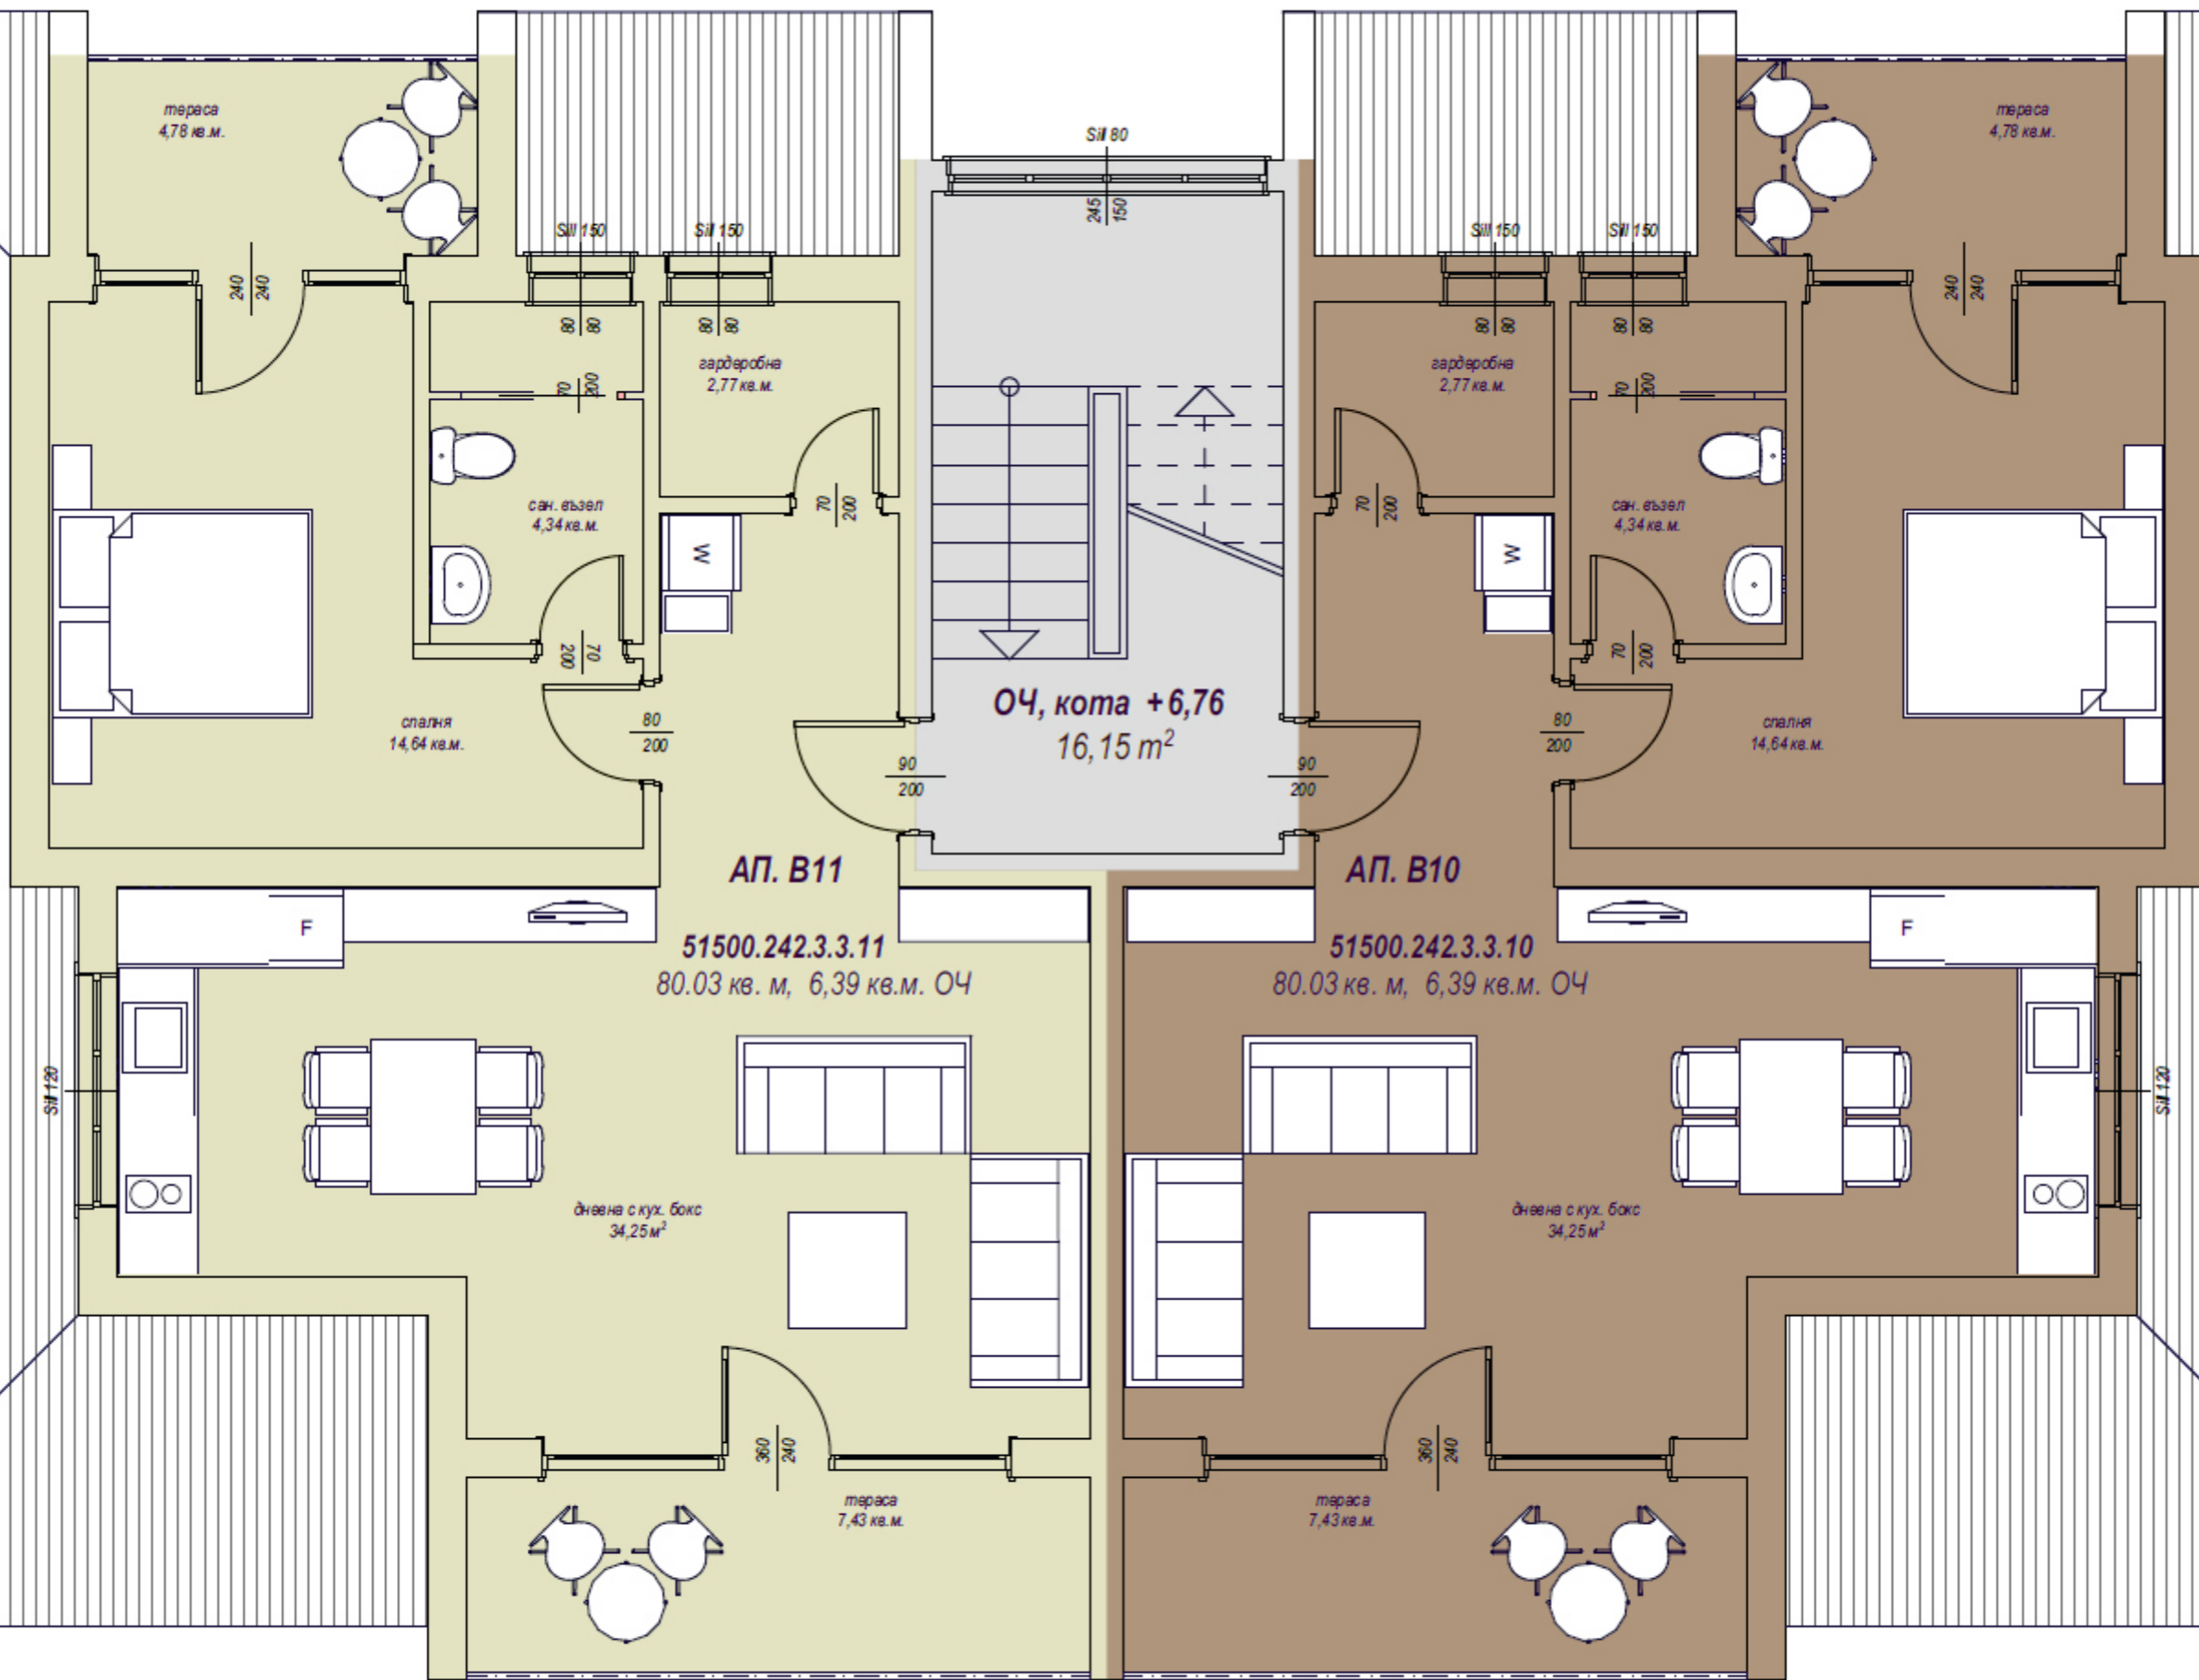


БЛОК "В"

РАЗПРЕДЕЛЕНИЕ КОТА +6,76

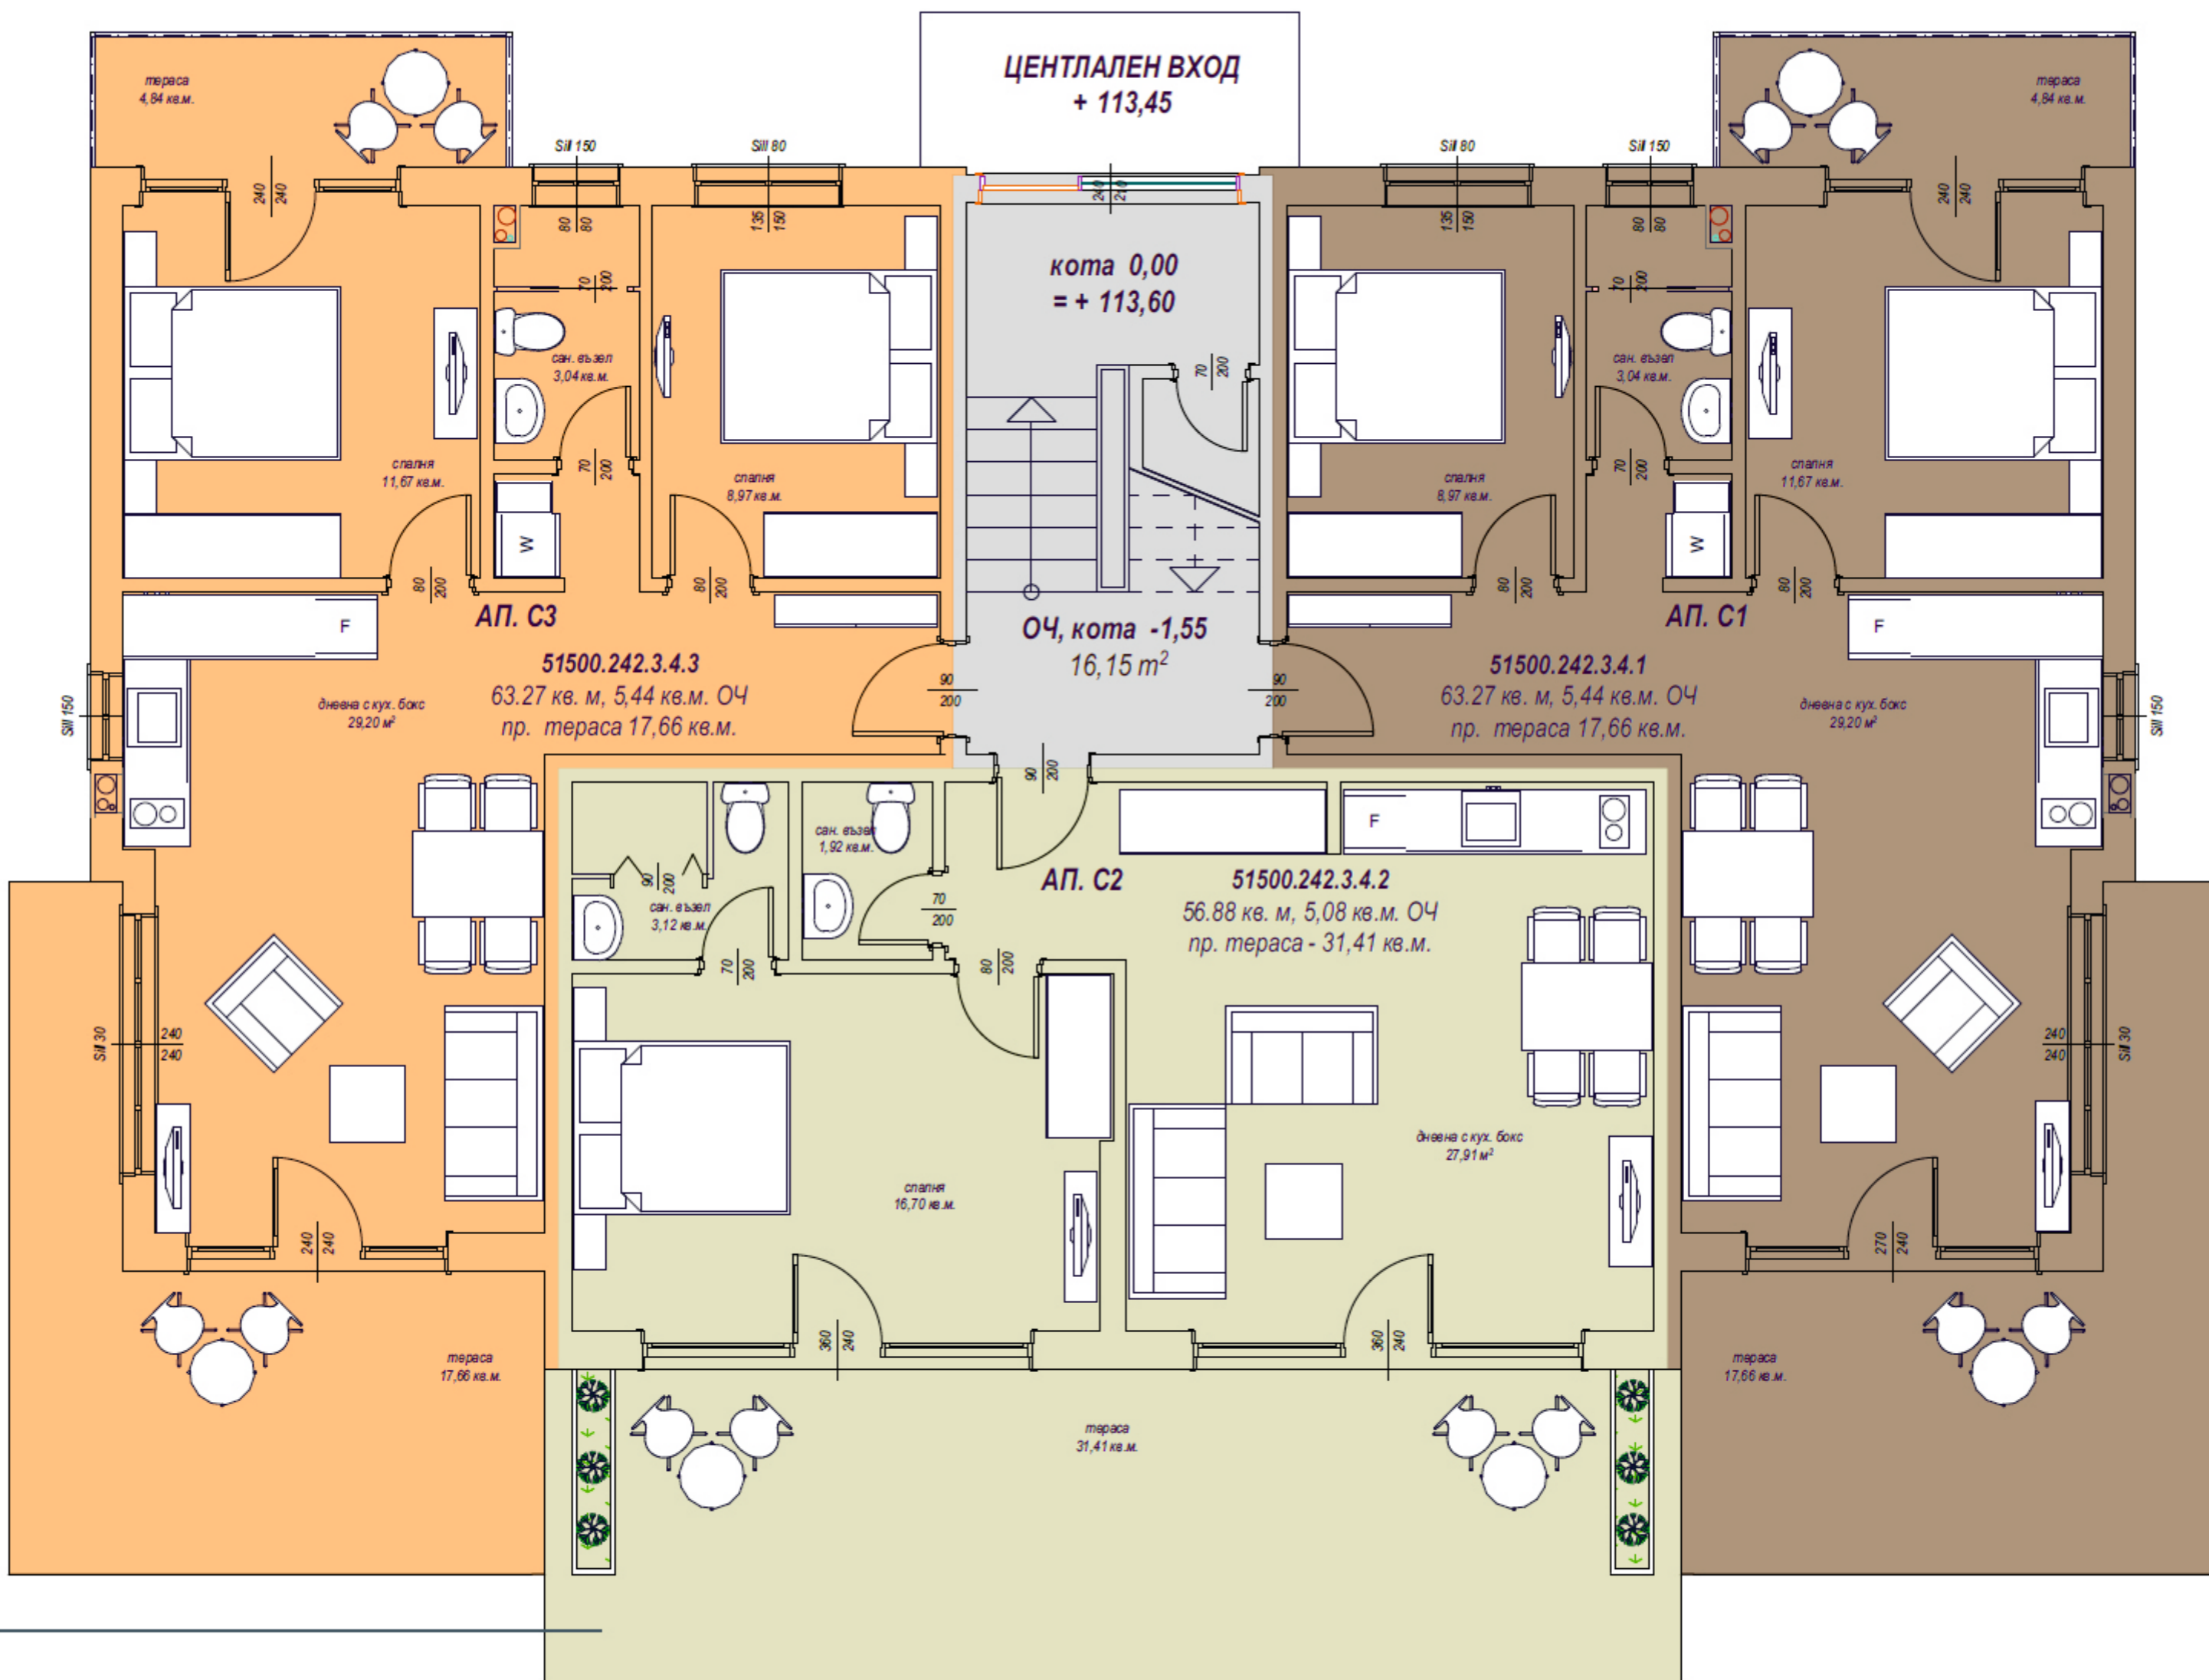


БЛОК "С"

РАЗПРЕДЕЛЕНИЕ КОТА -1,55

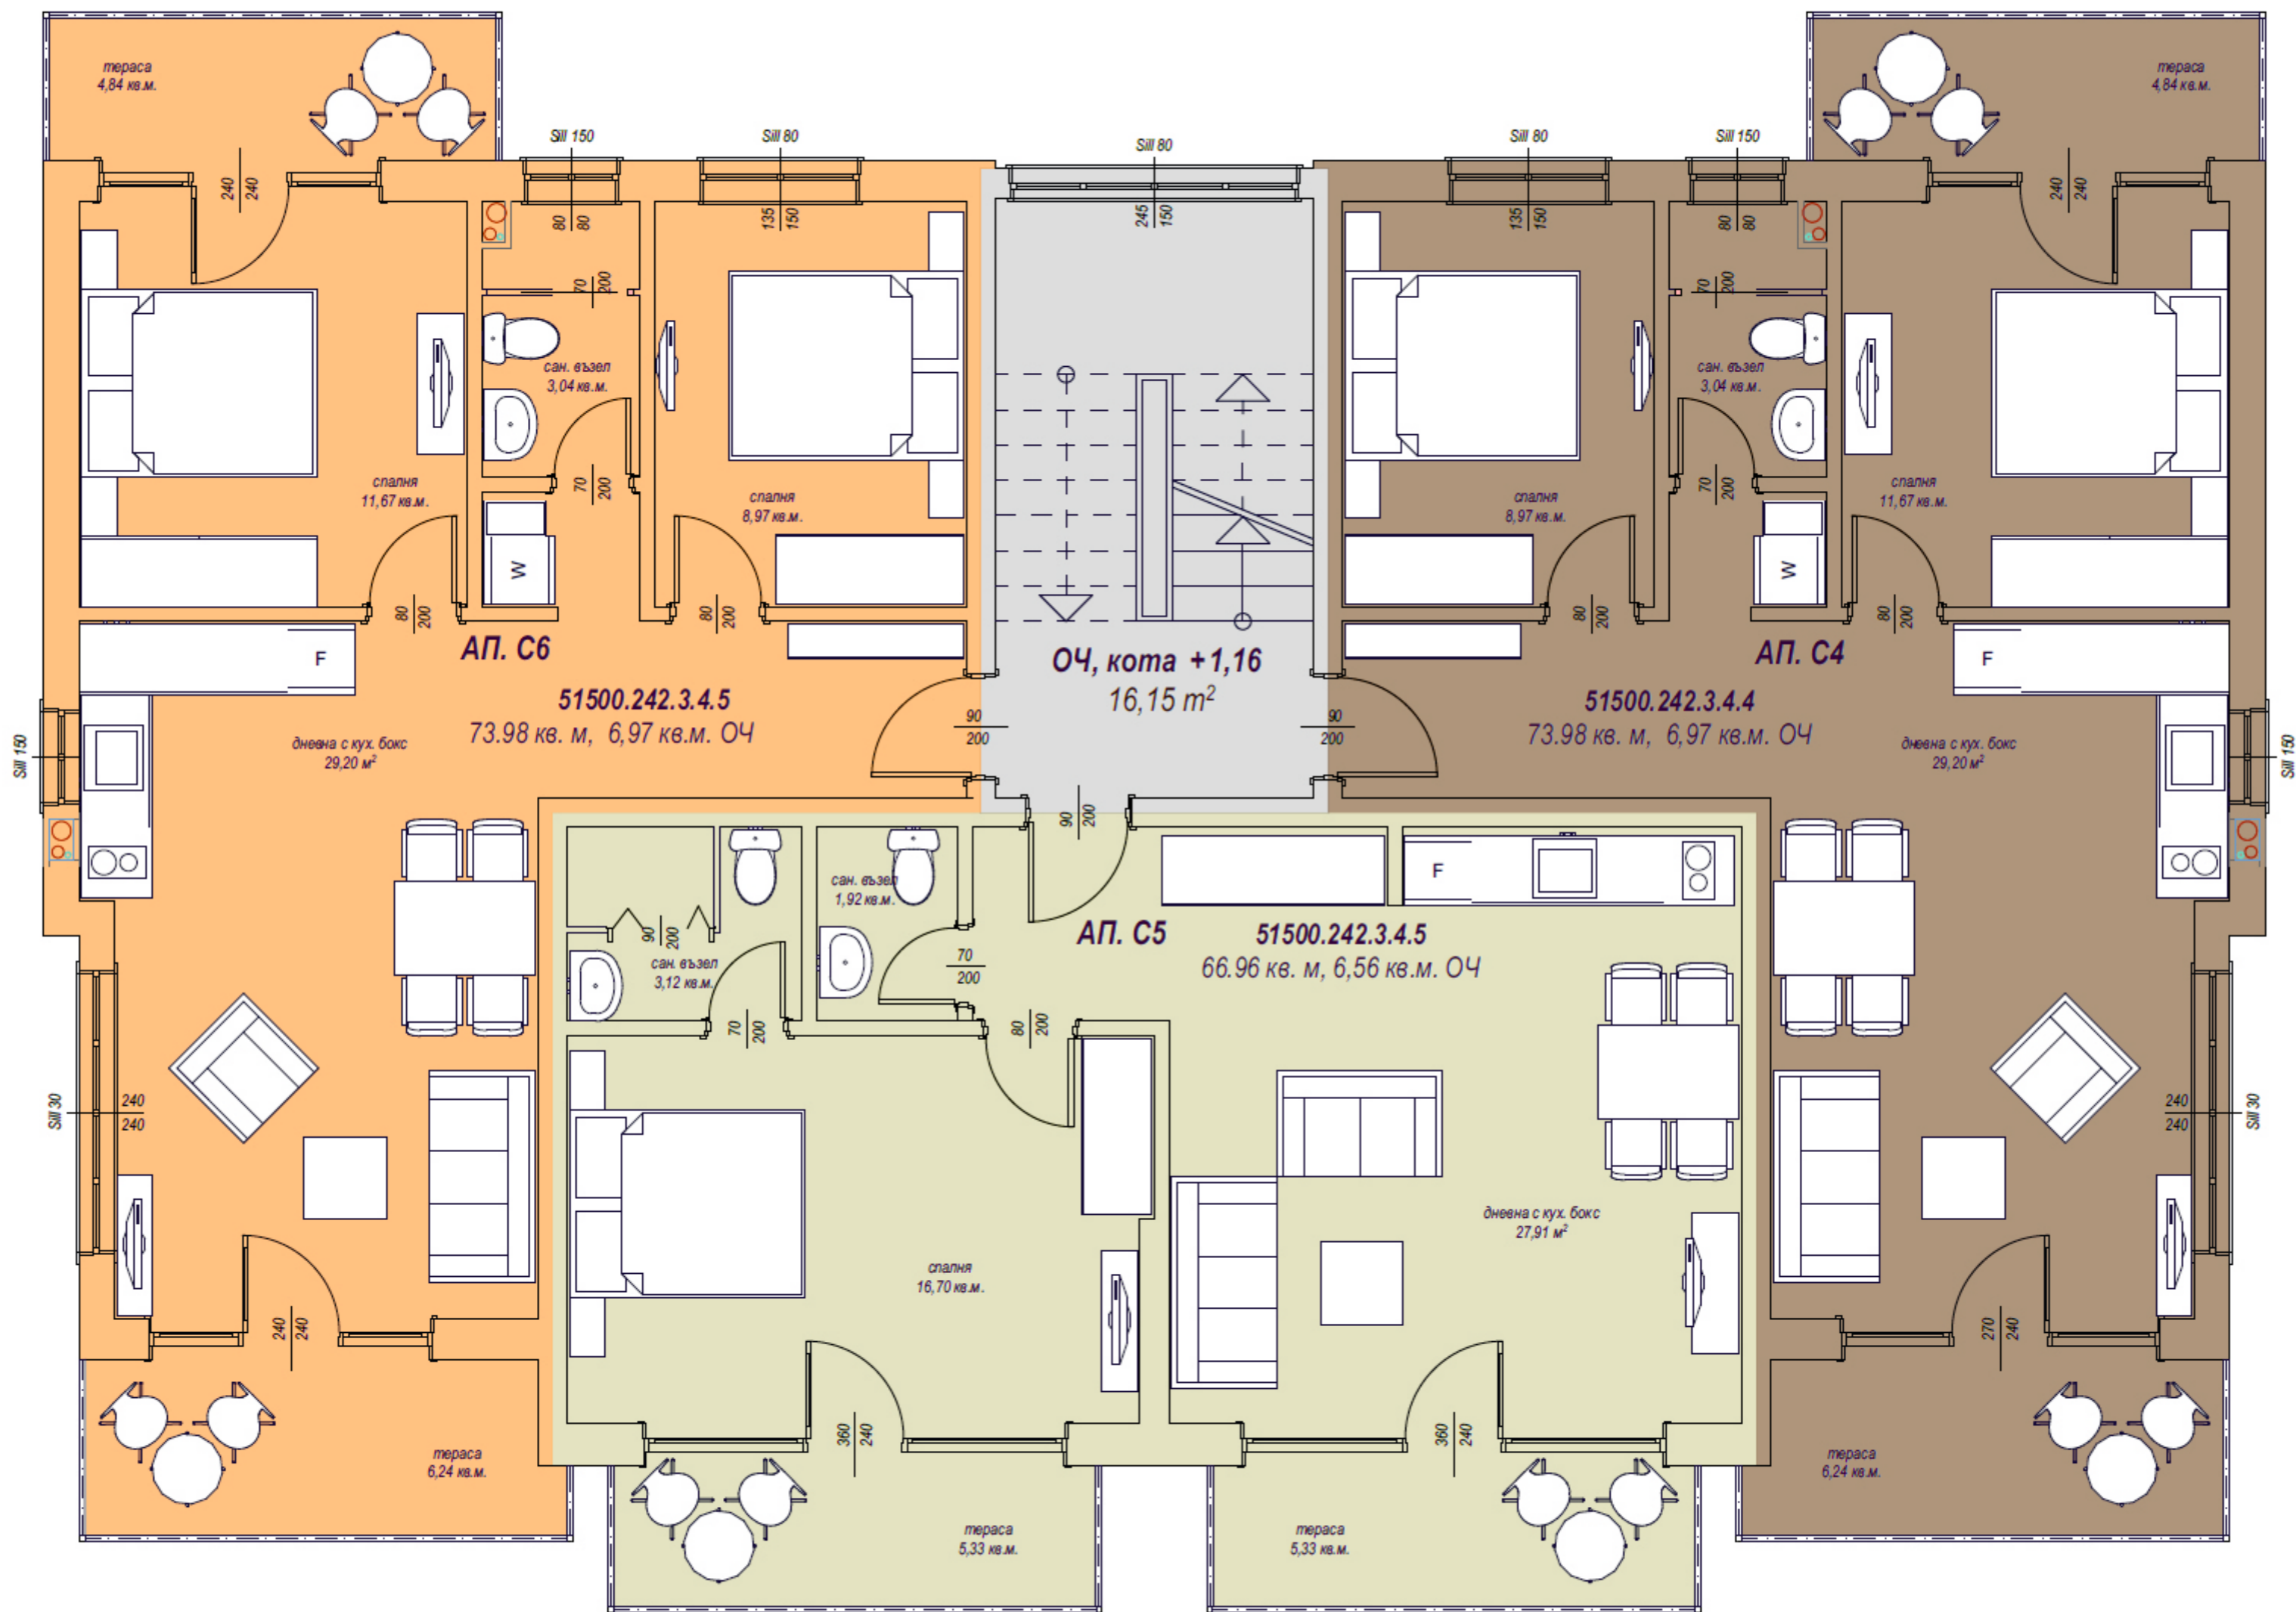


БЛОК "С"

РАЗПРЕДЕЛЕНИЕ КОТА +1,16

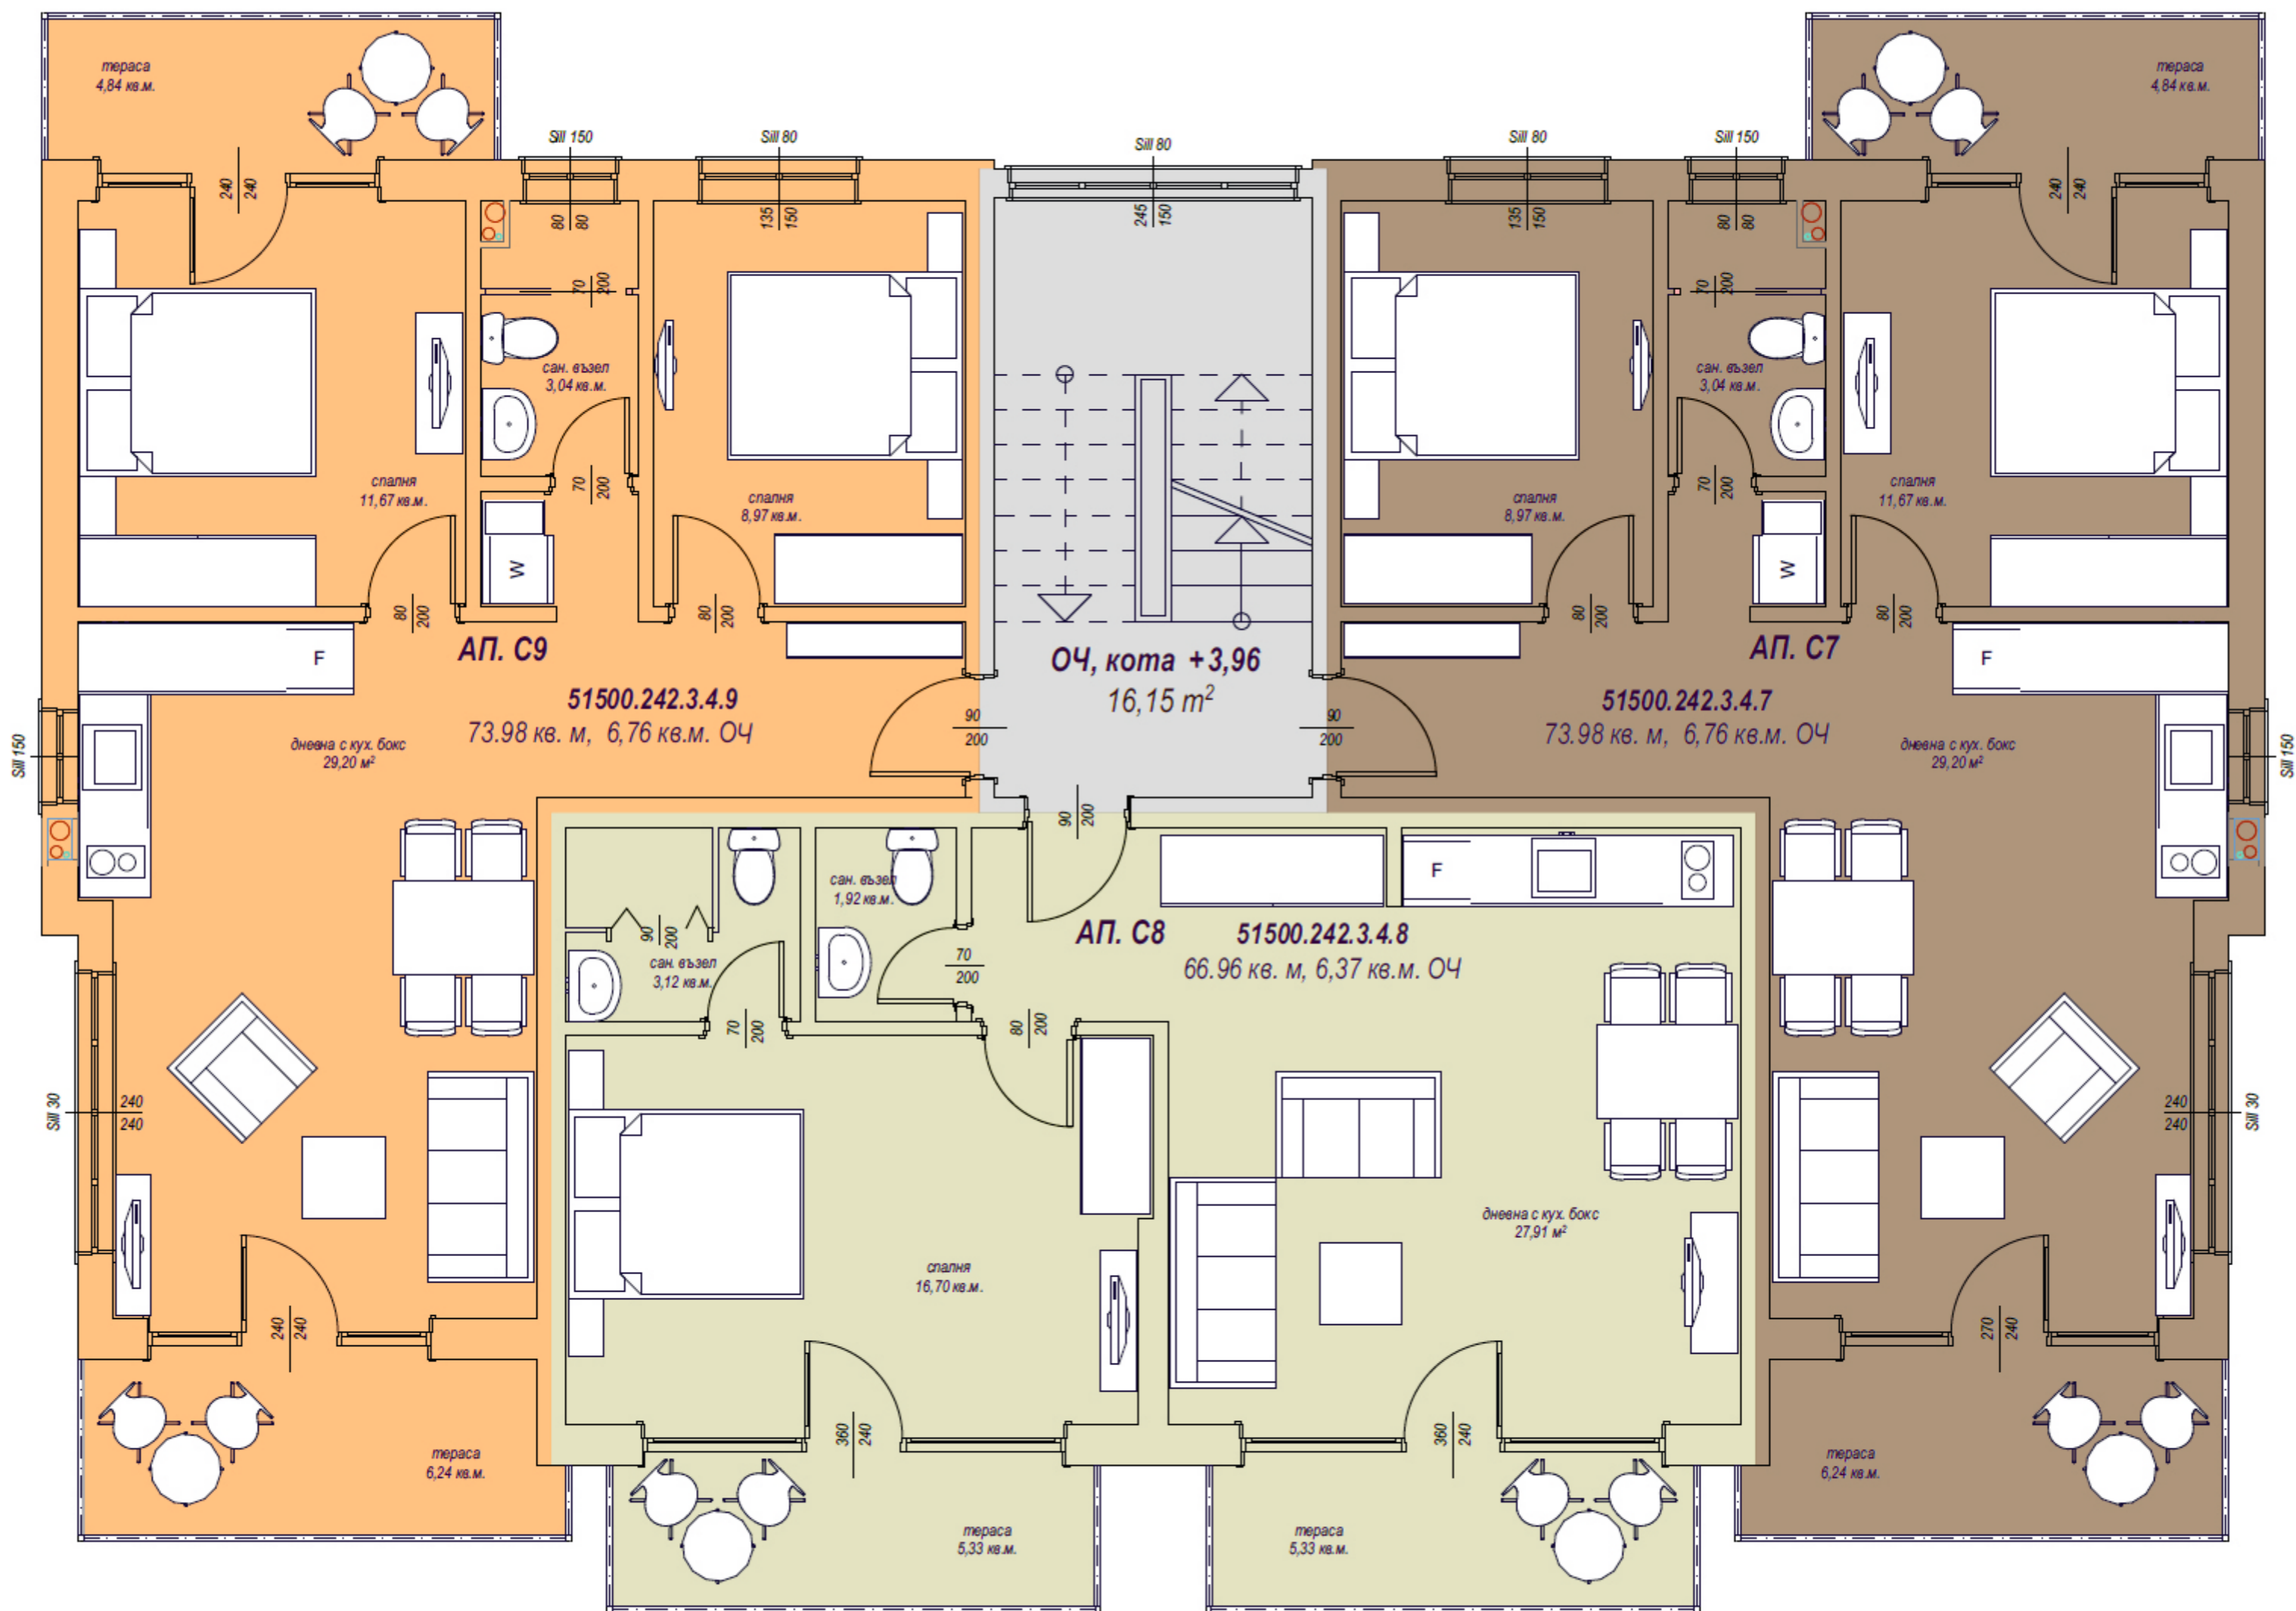


БЛОК "С"

РАЗПРЕДЕЛЕНИЕ КОТА +3,96

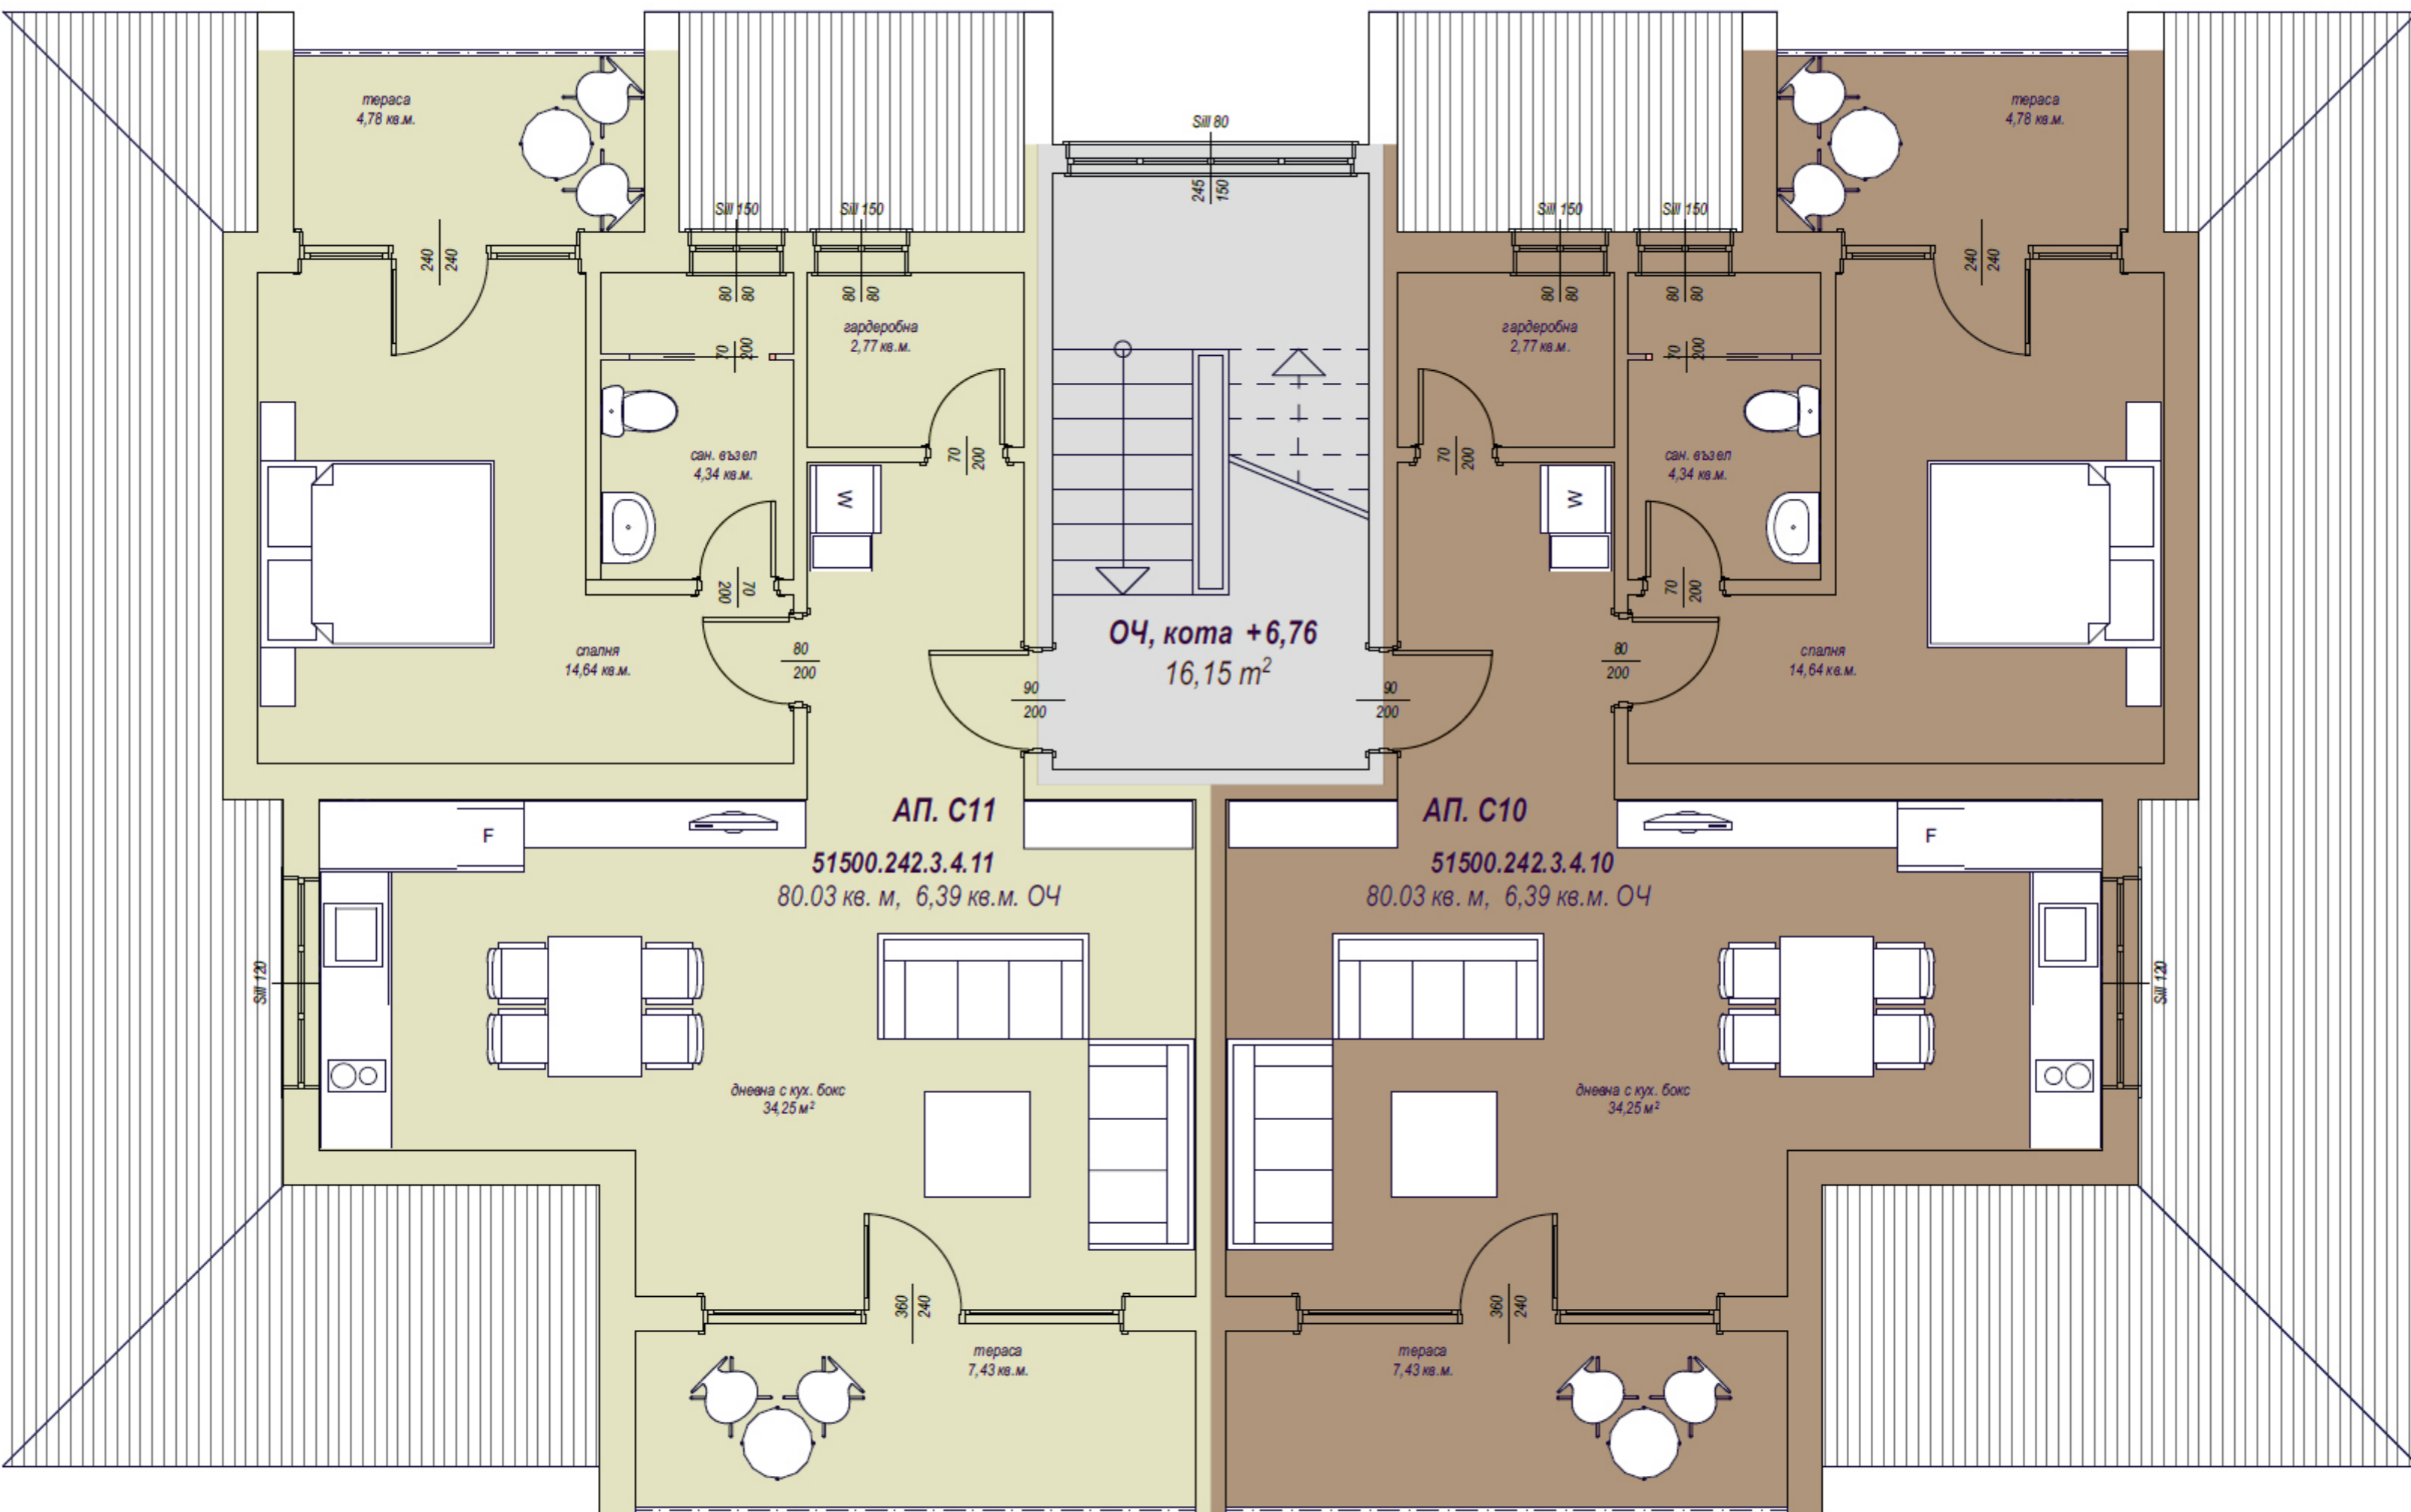


БЛОК "С"

РАЗПРЕДЕЛЕНИЕ КОТА +6,76

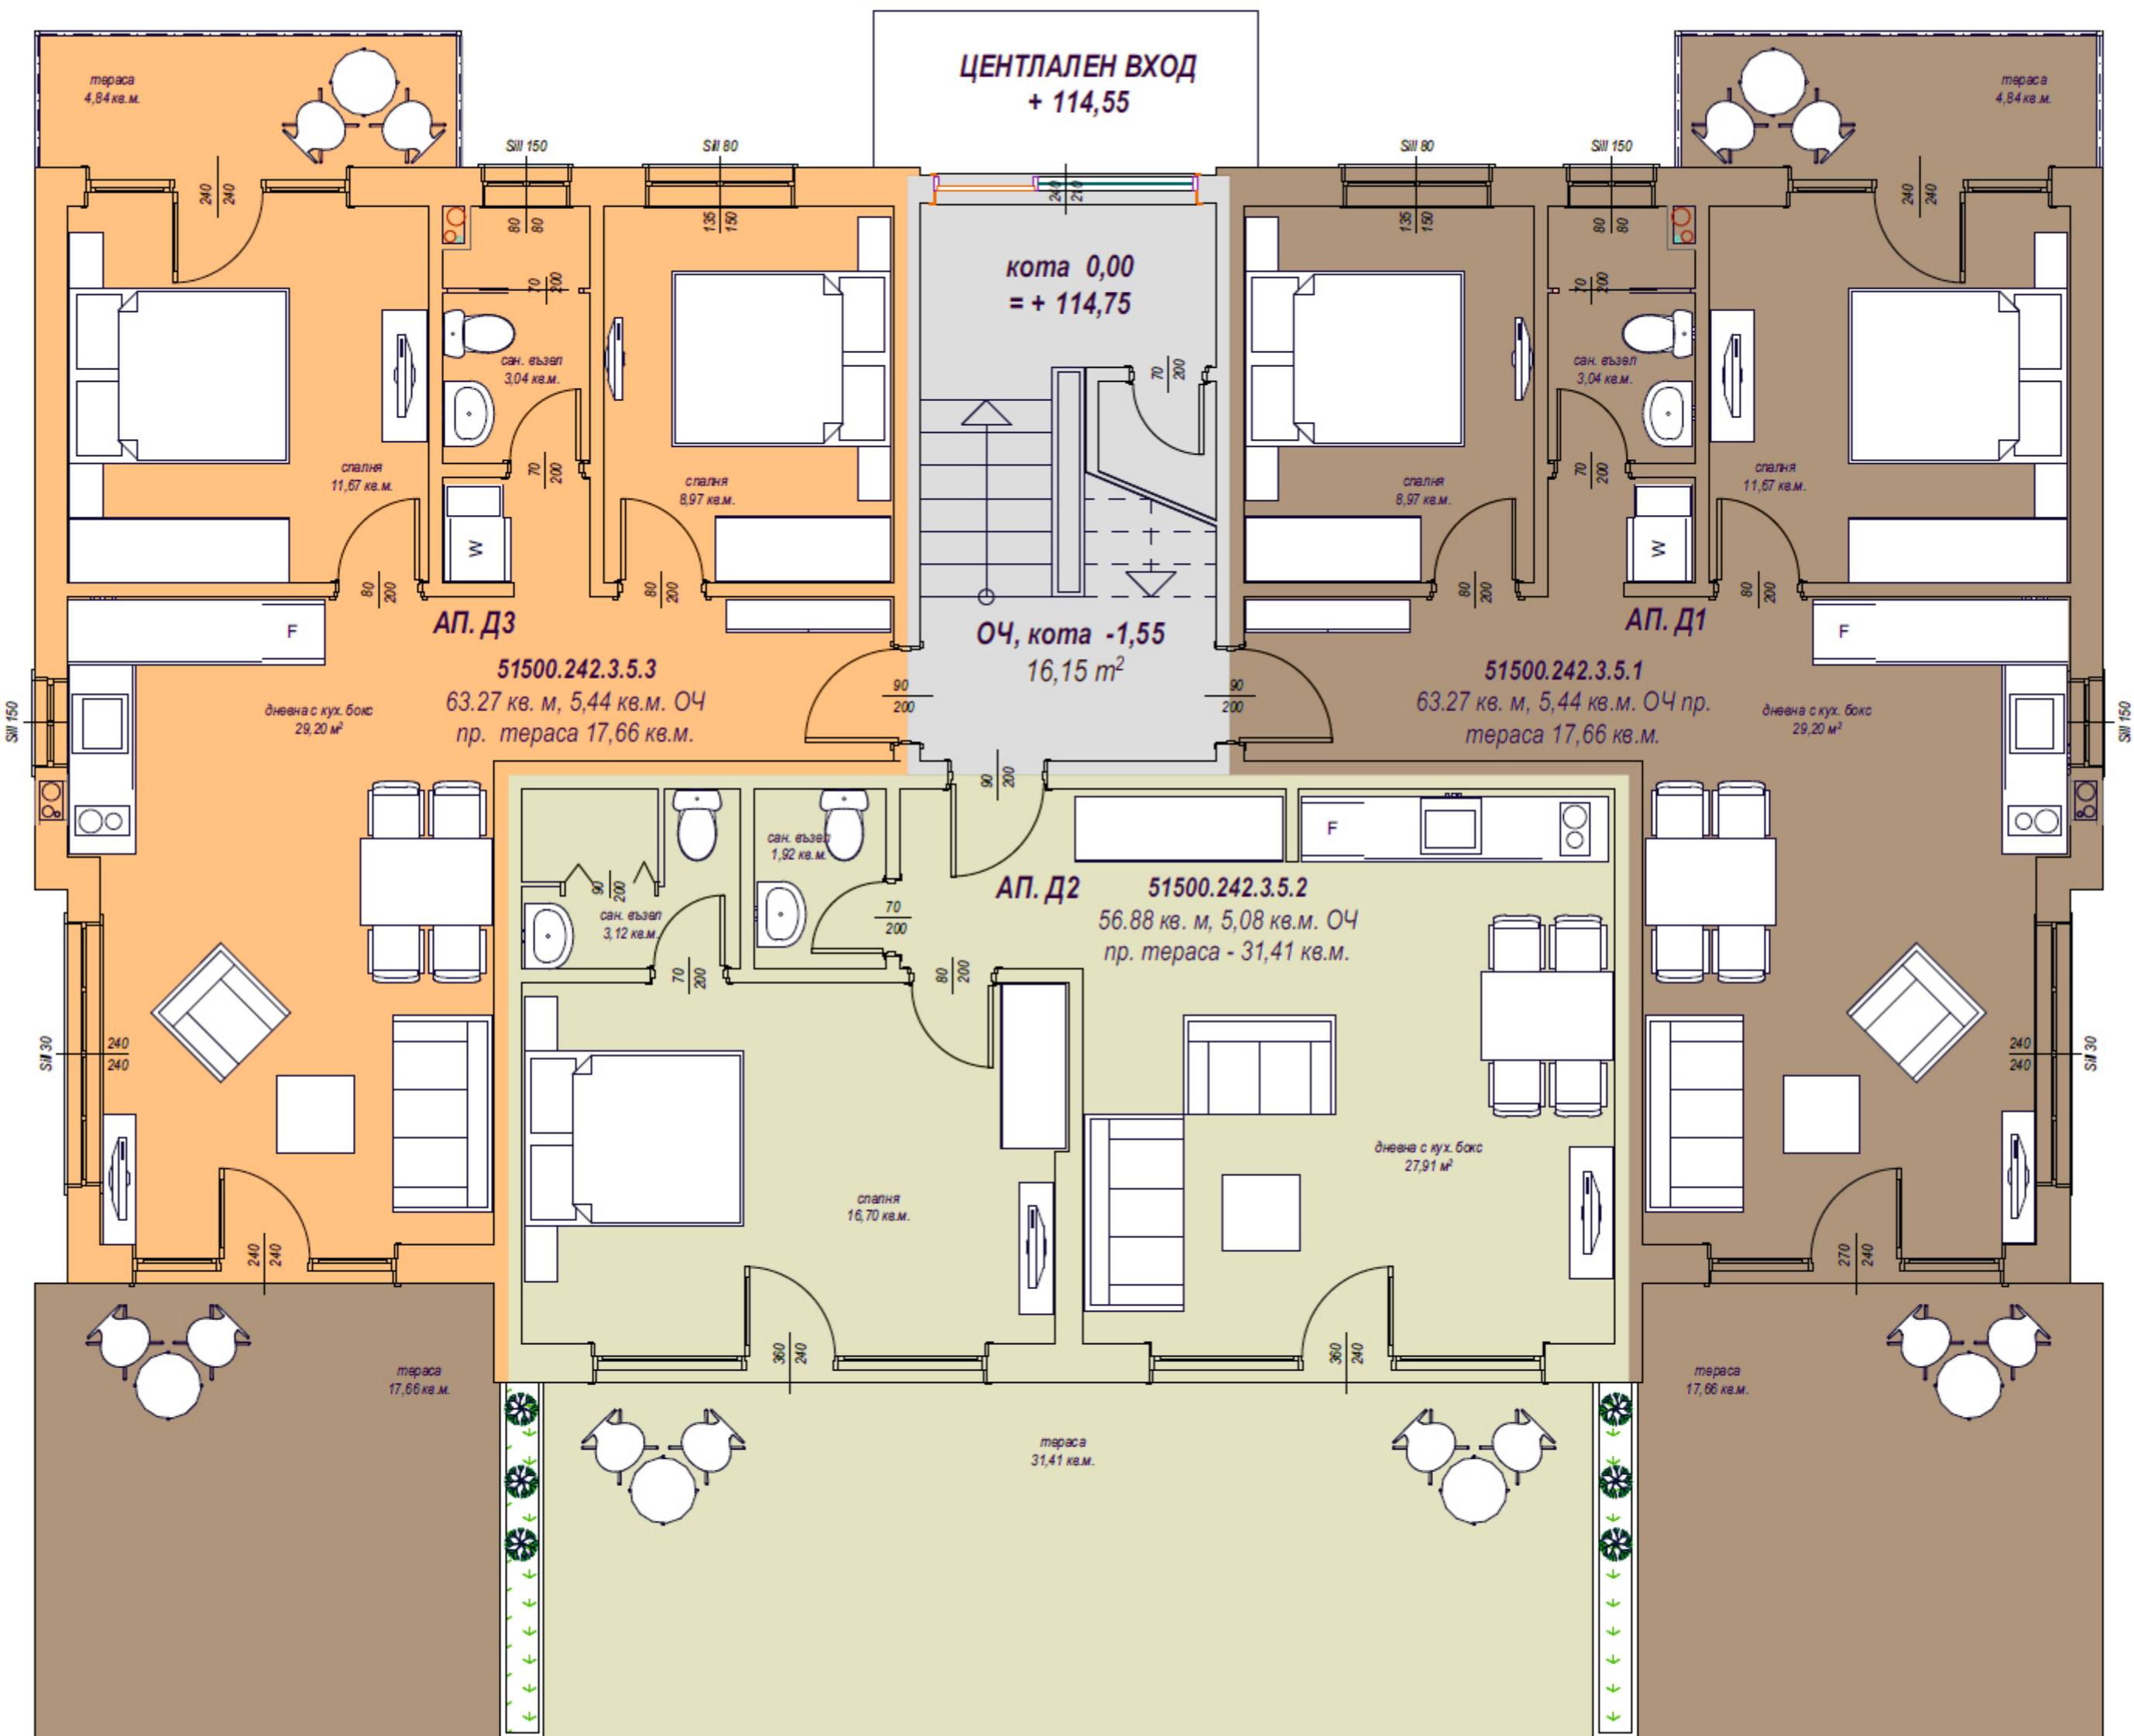


БЛОК "Д"

РАЗПРЕДЕЛЕНИЕ КОТА -1,55

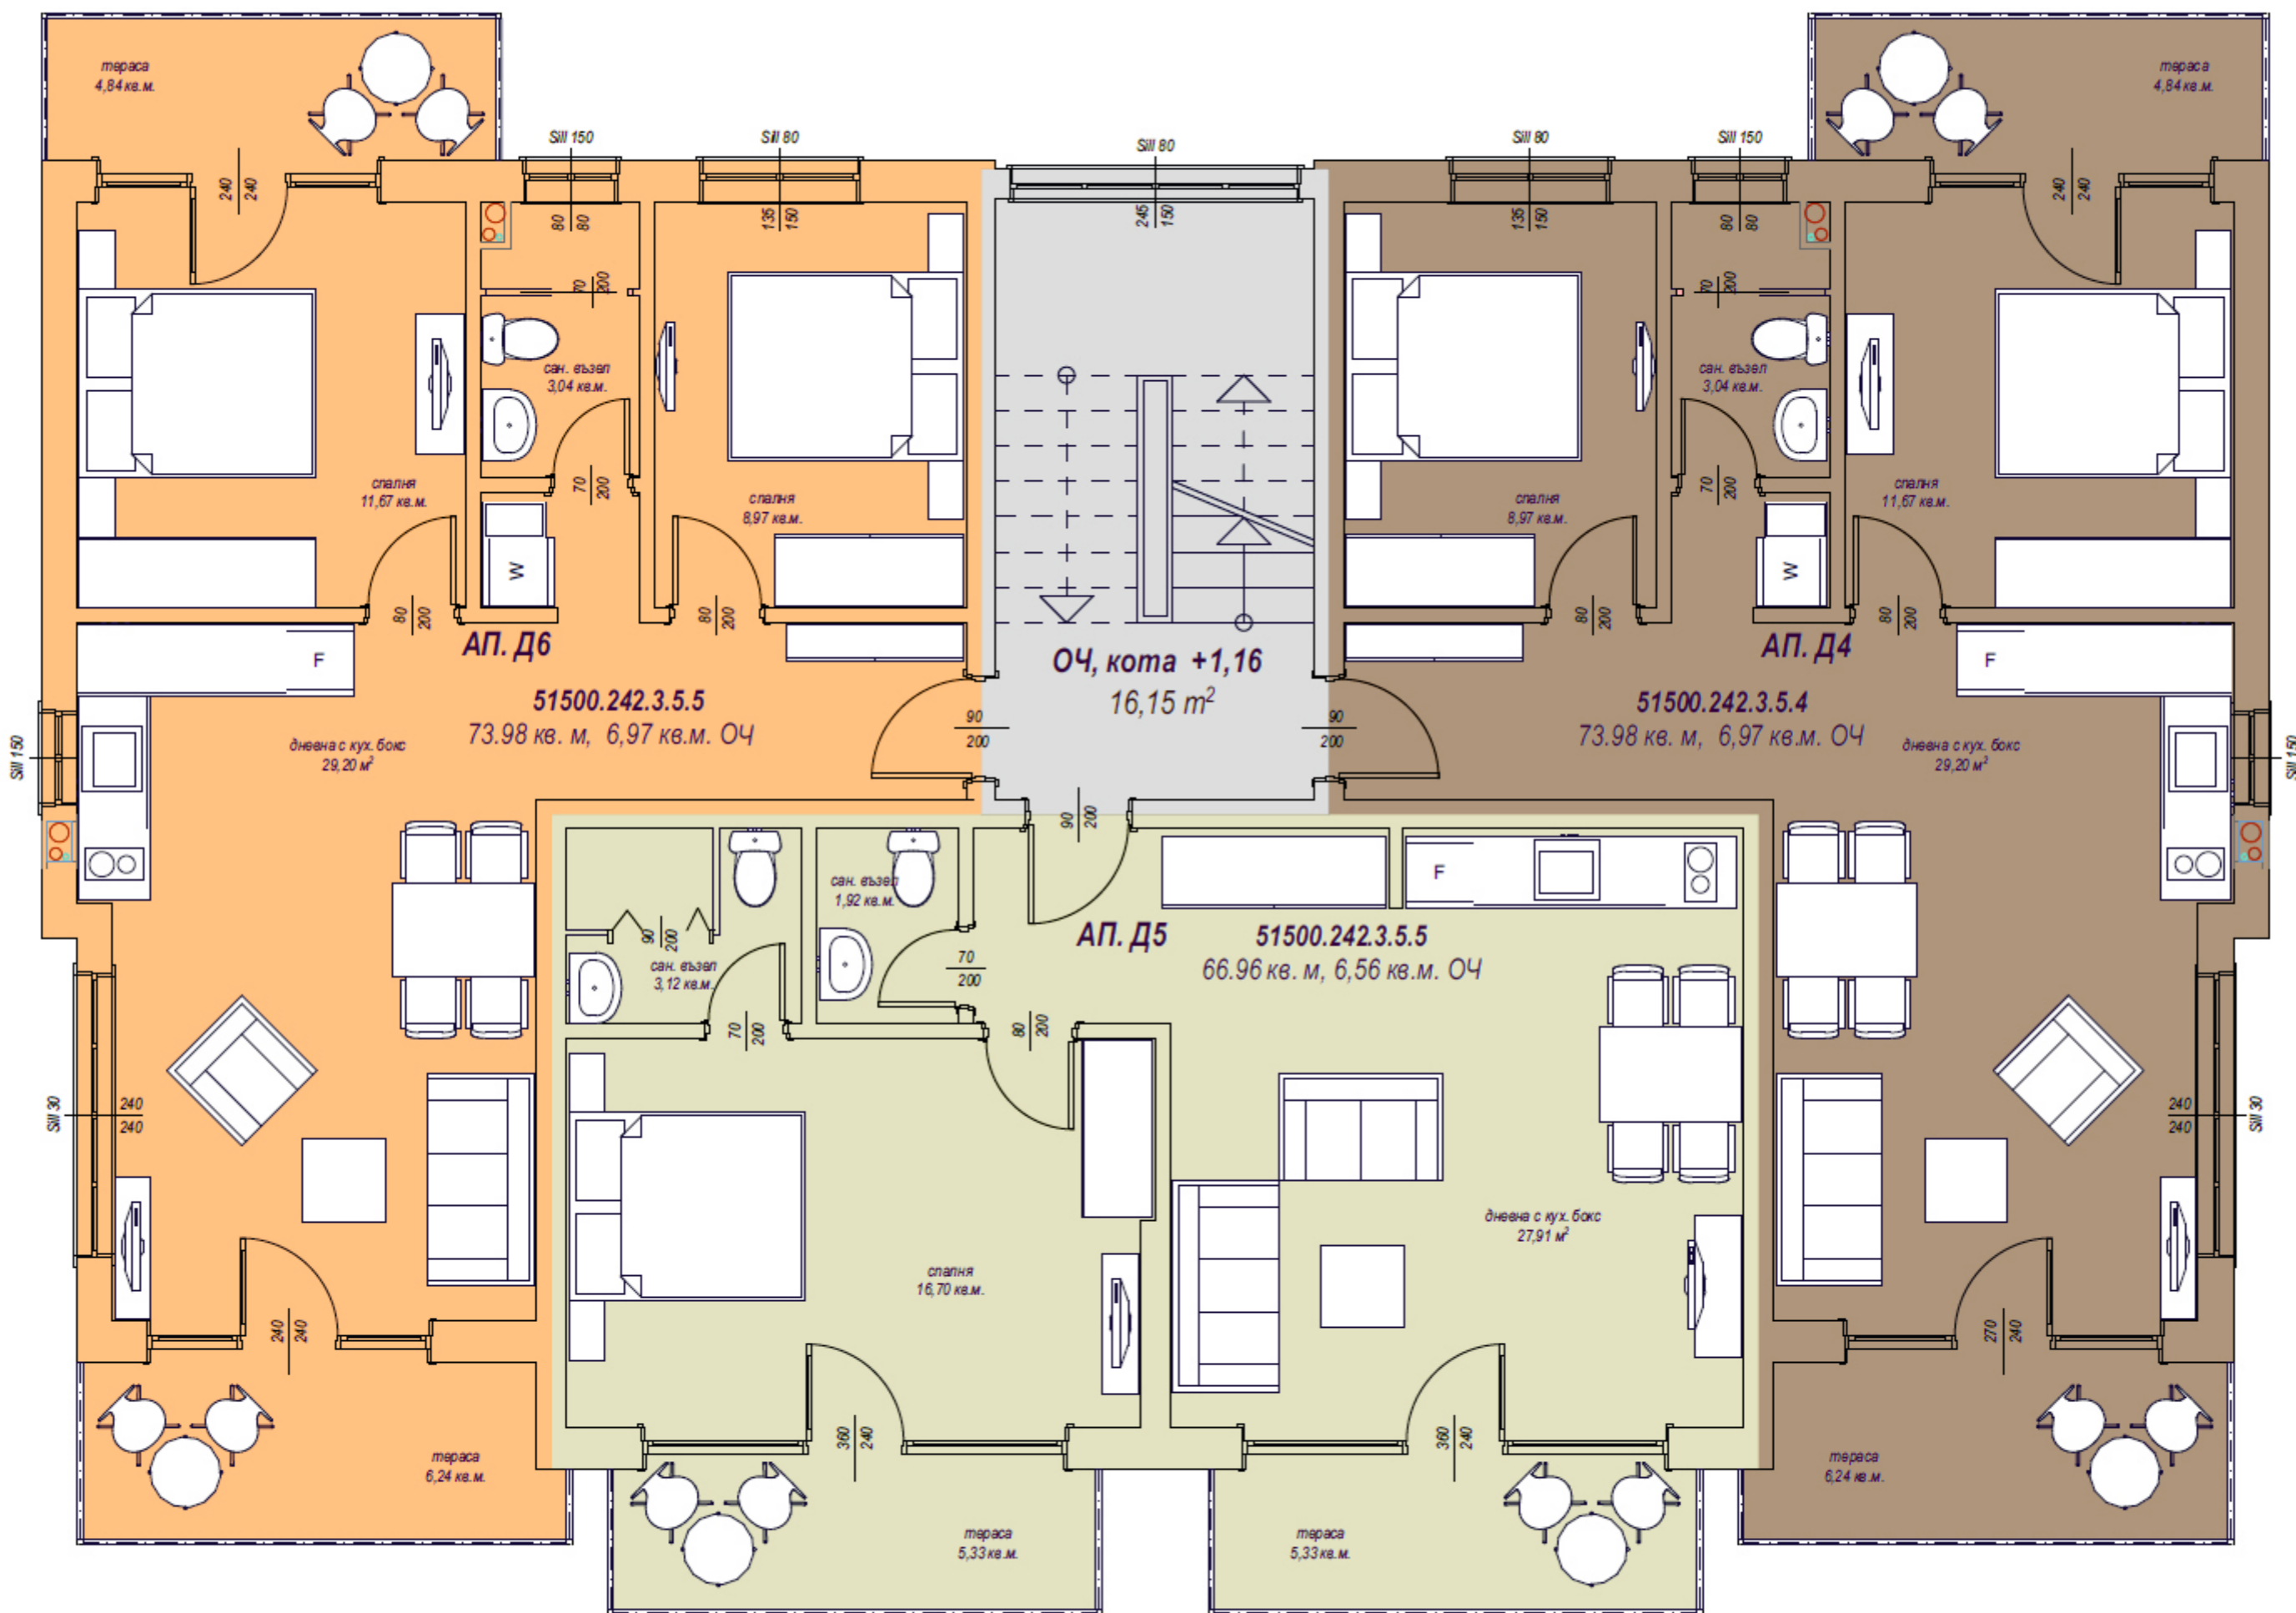


БЛОК "Д"

РАЗПРЕДЕЛЕНИЕ КОТА +1,16

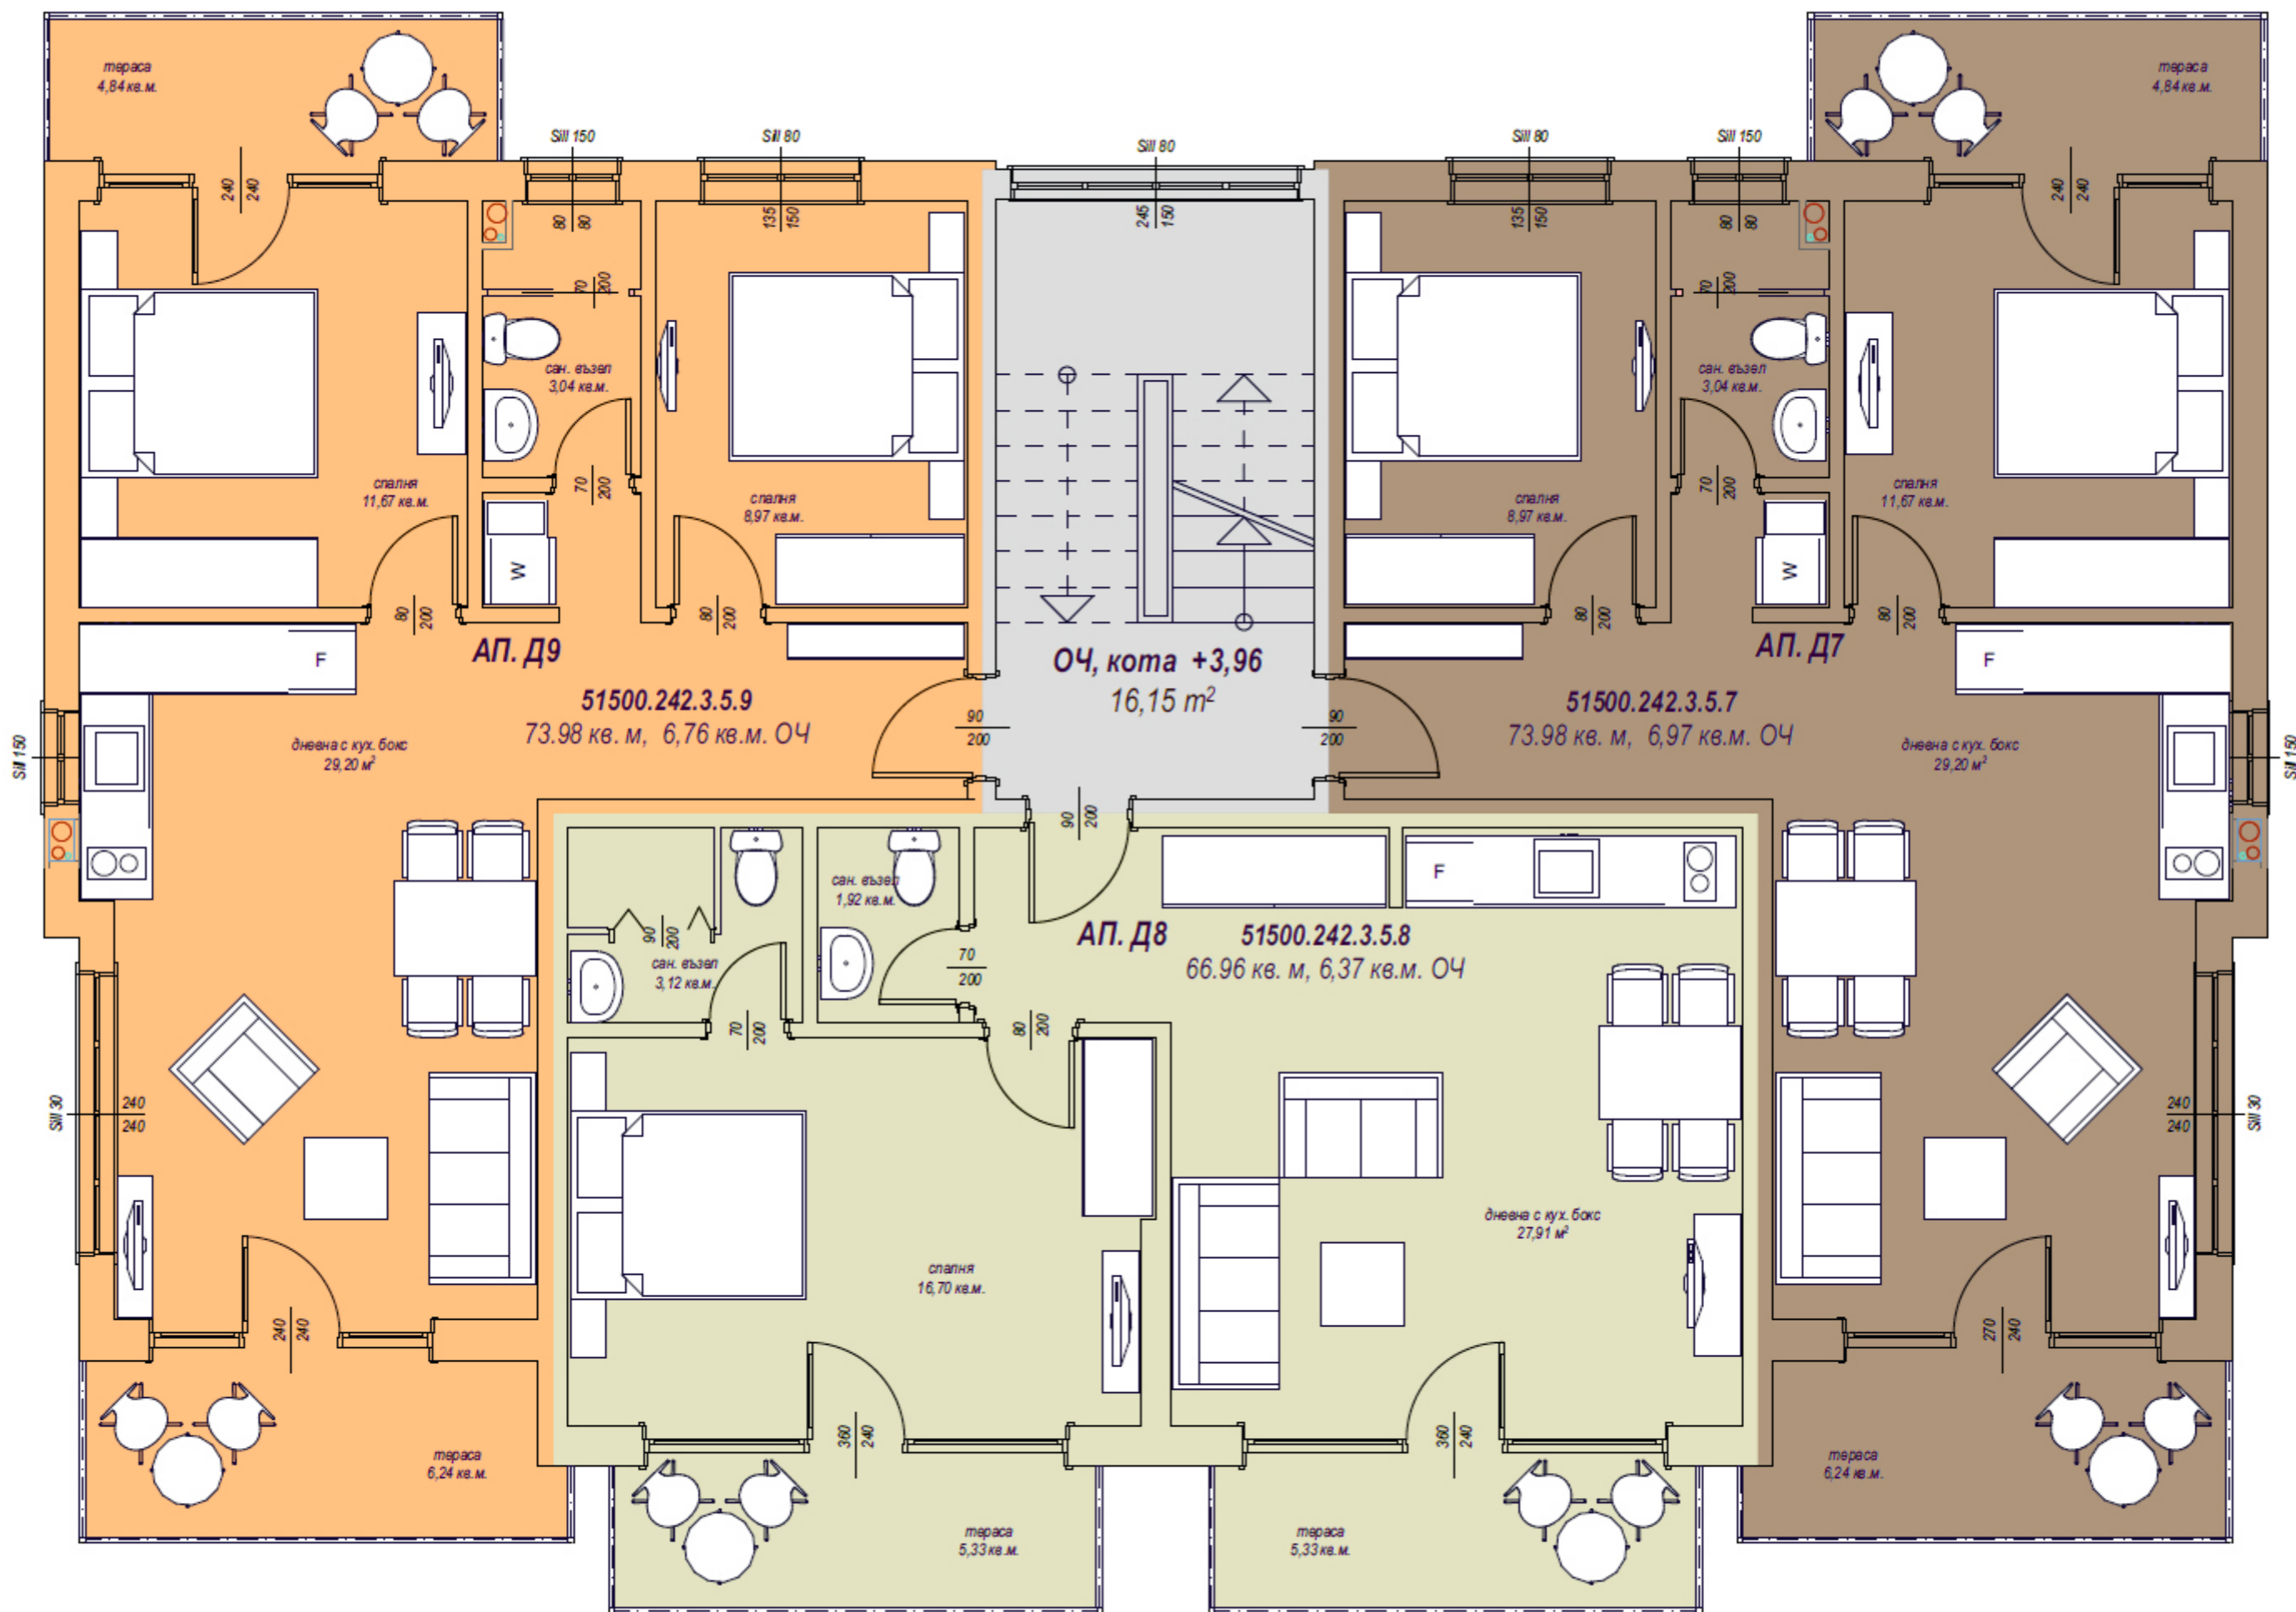


БЛОК "Д"

РАЗПРЕДЕЛЕНИЕ КОТА +3,96

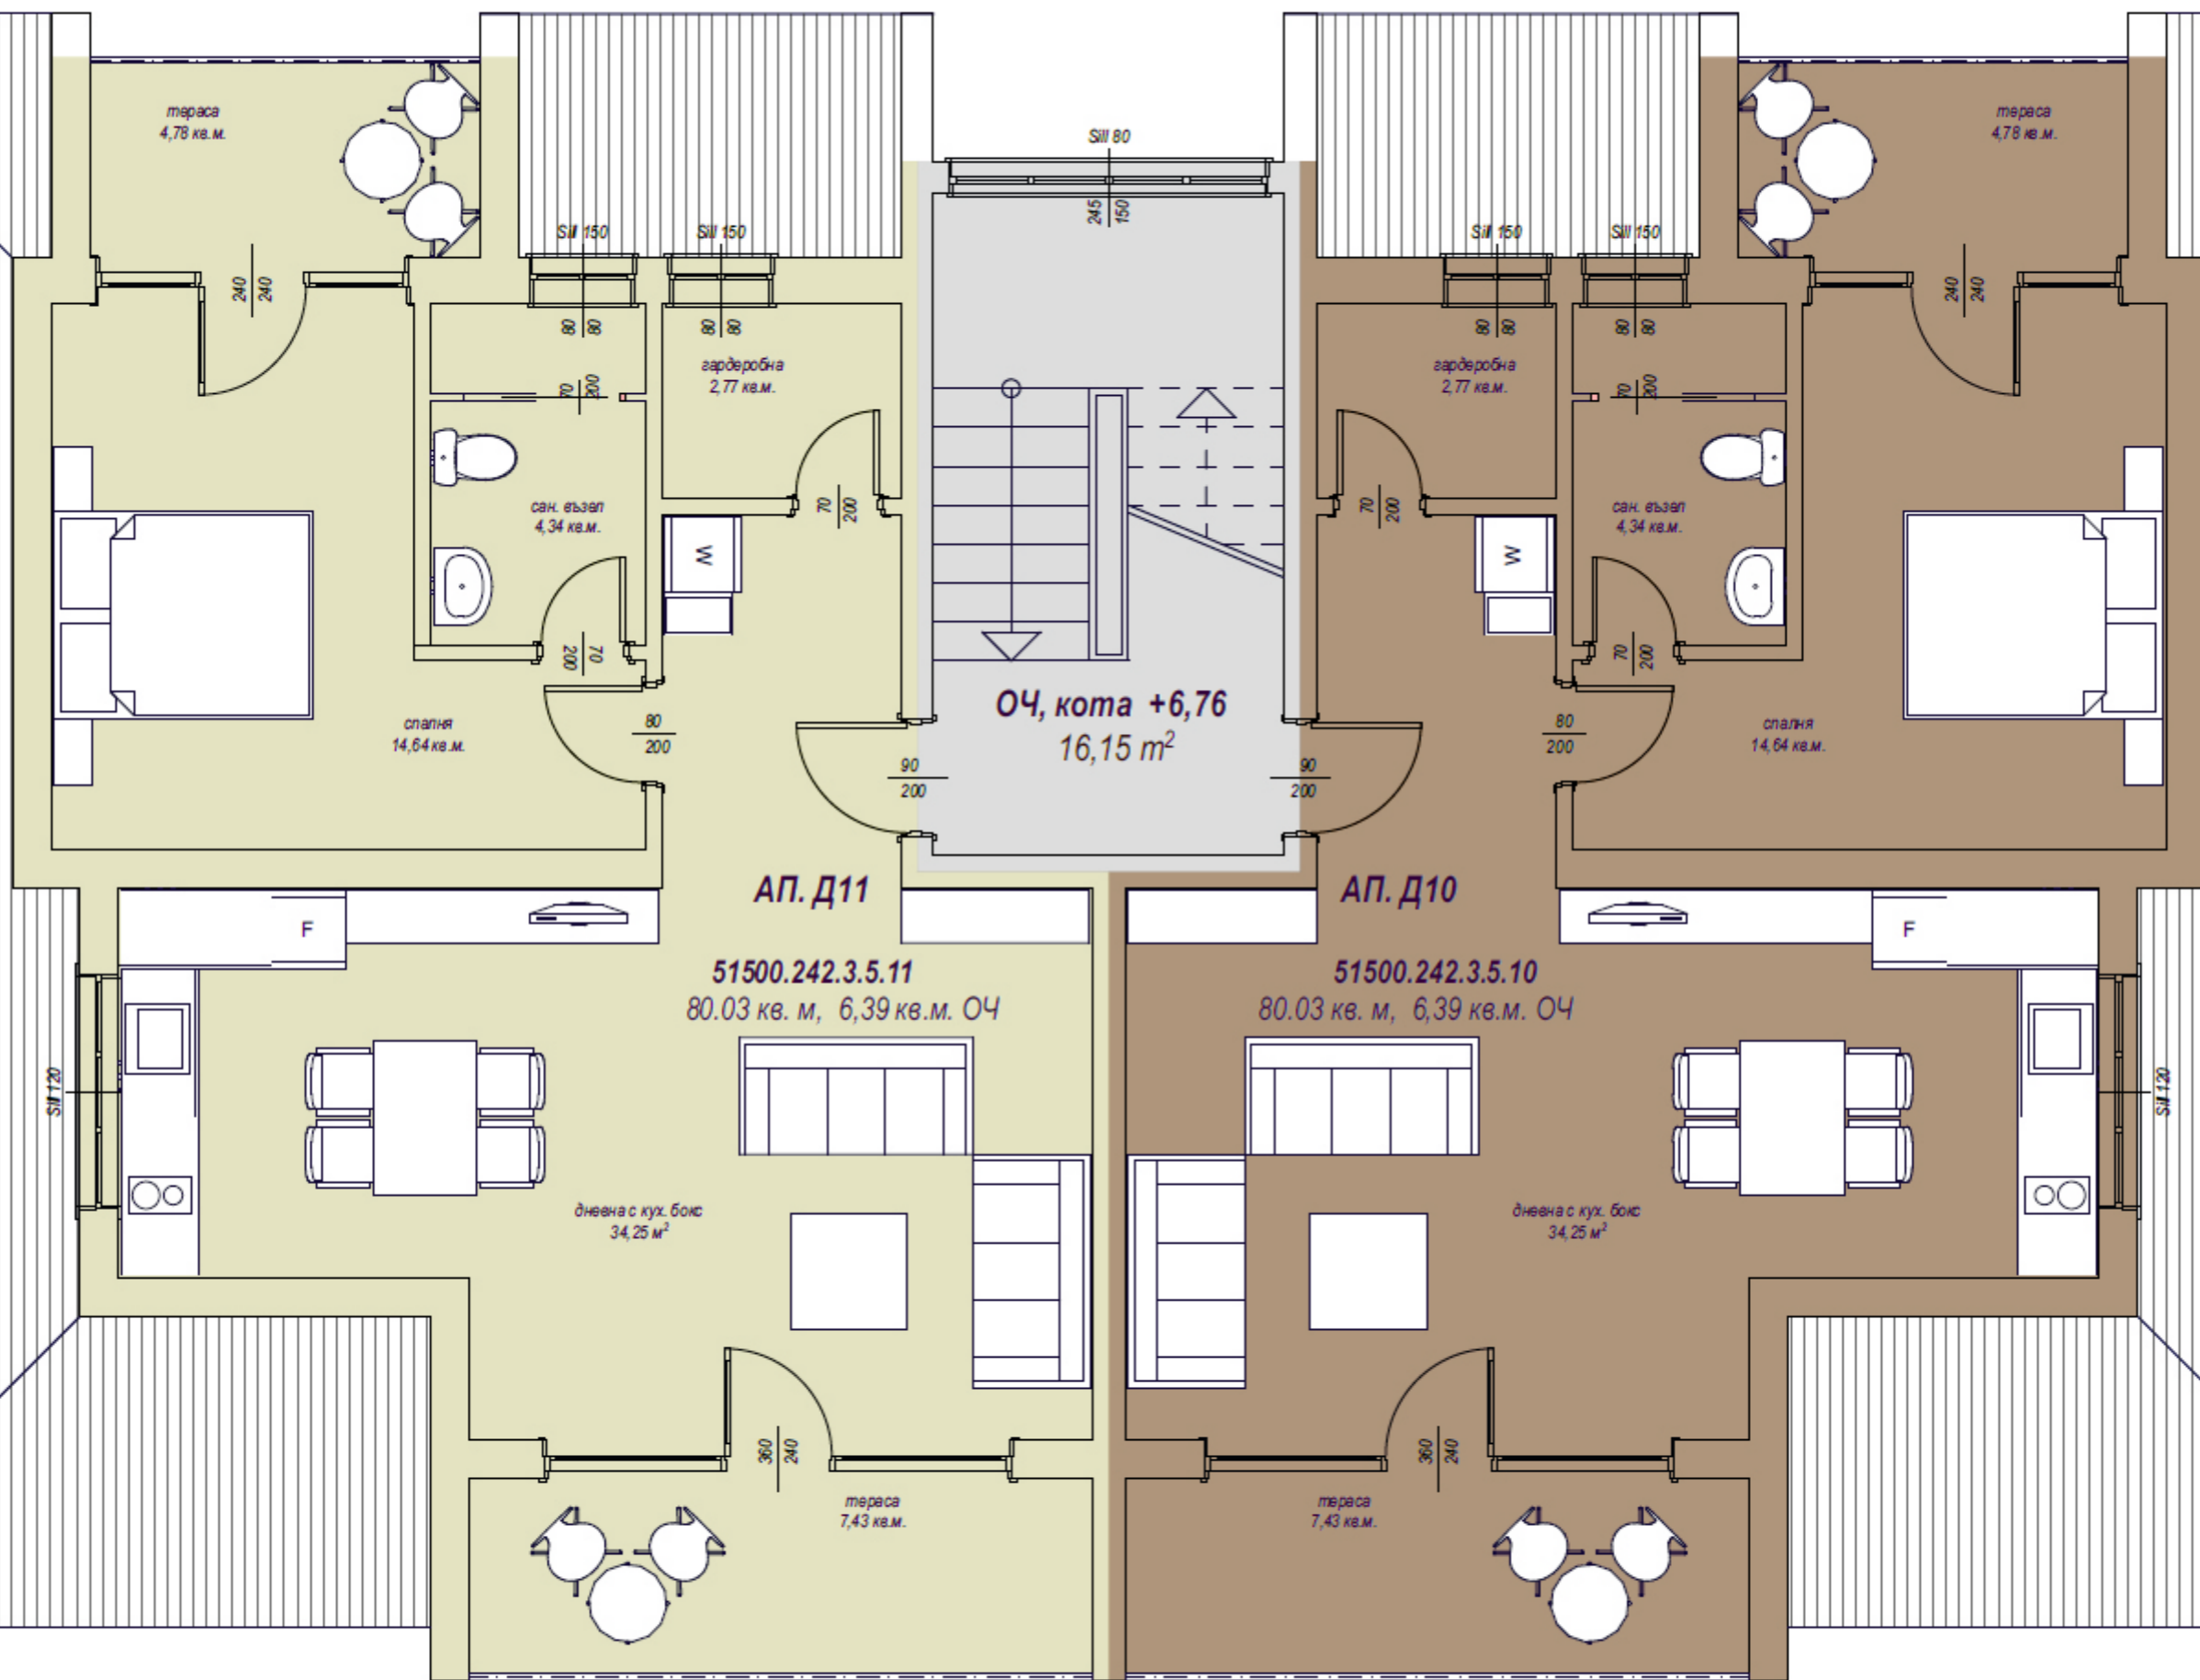


АП. Д11
51500.242.3.5.11
 80,03 кв. м, 6,39 кв.м. ОЧ

АП. Д10
51500.242.3.5.10
 80,03 кв. м, 6,39 кв.м. ОЧ

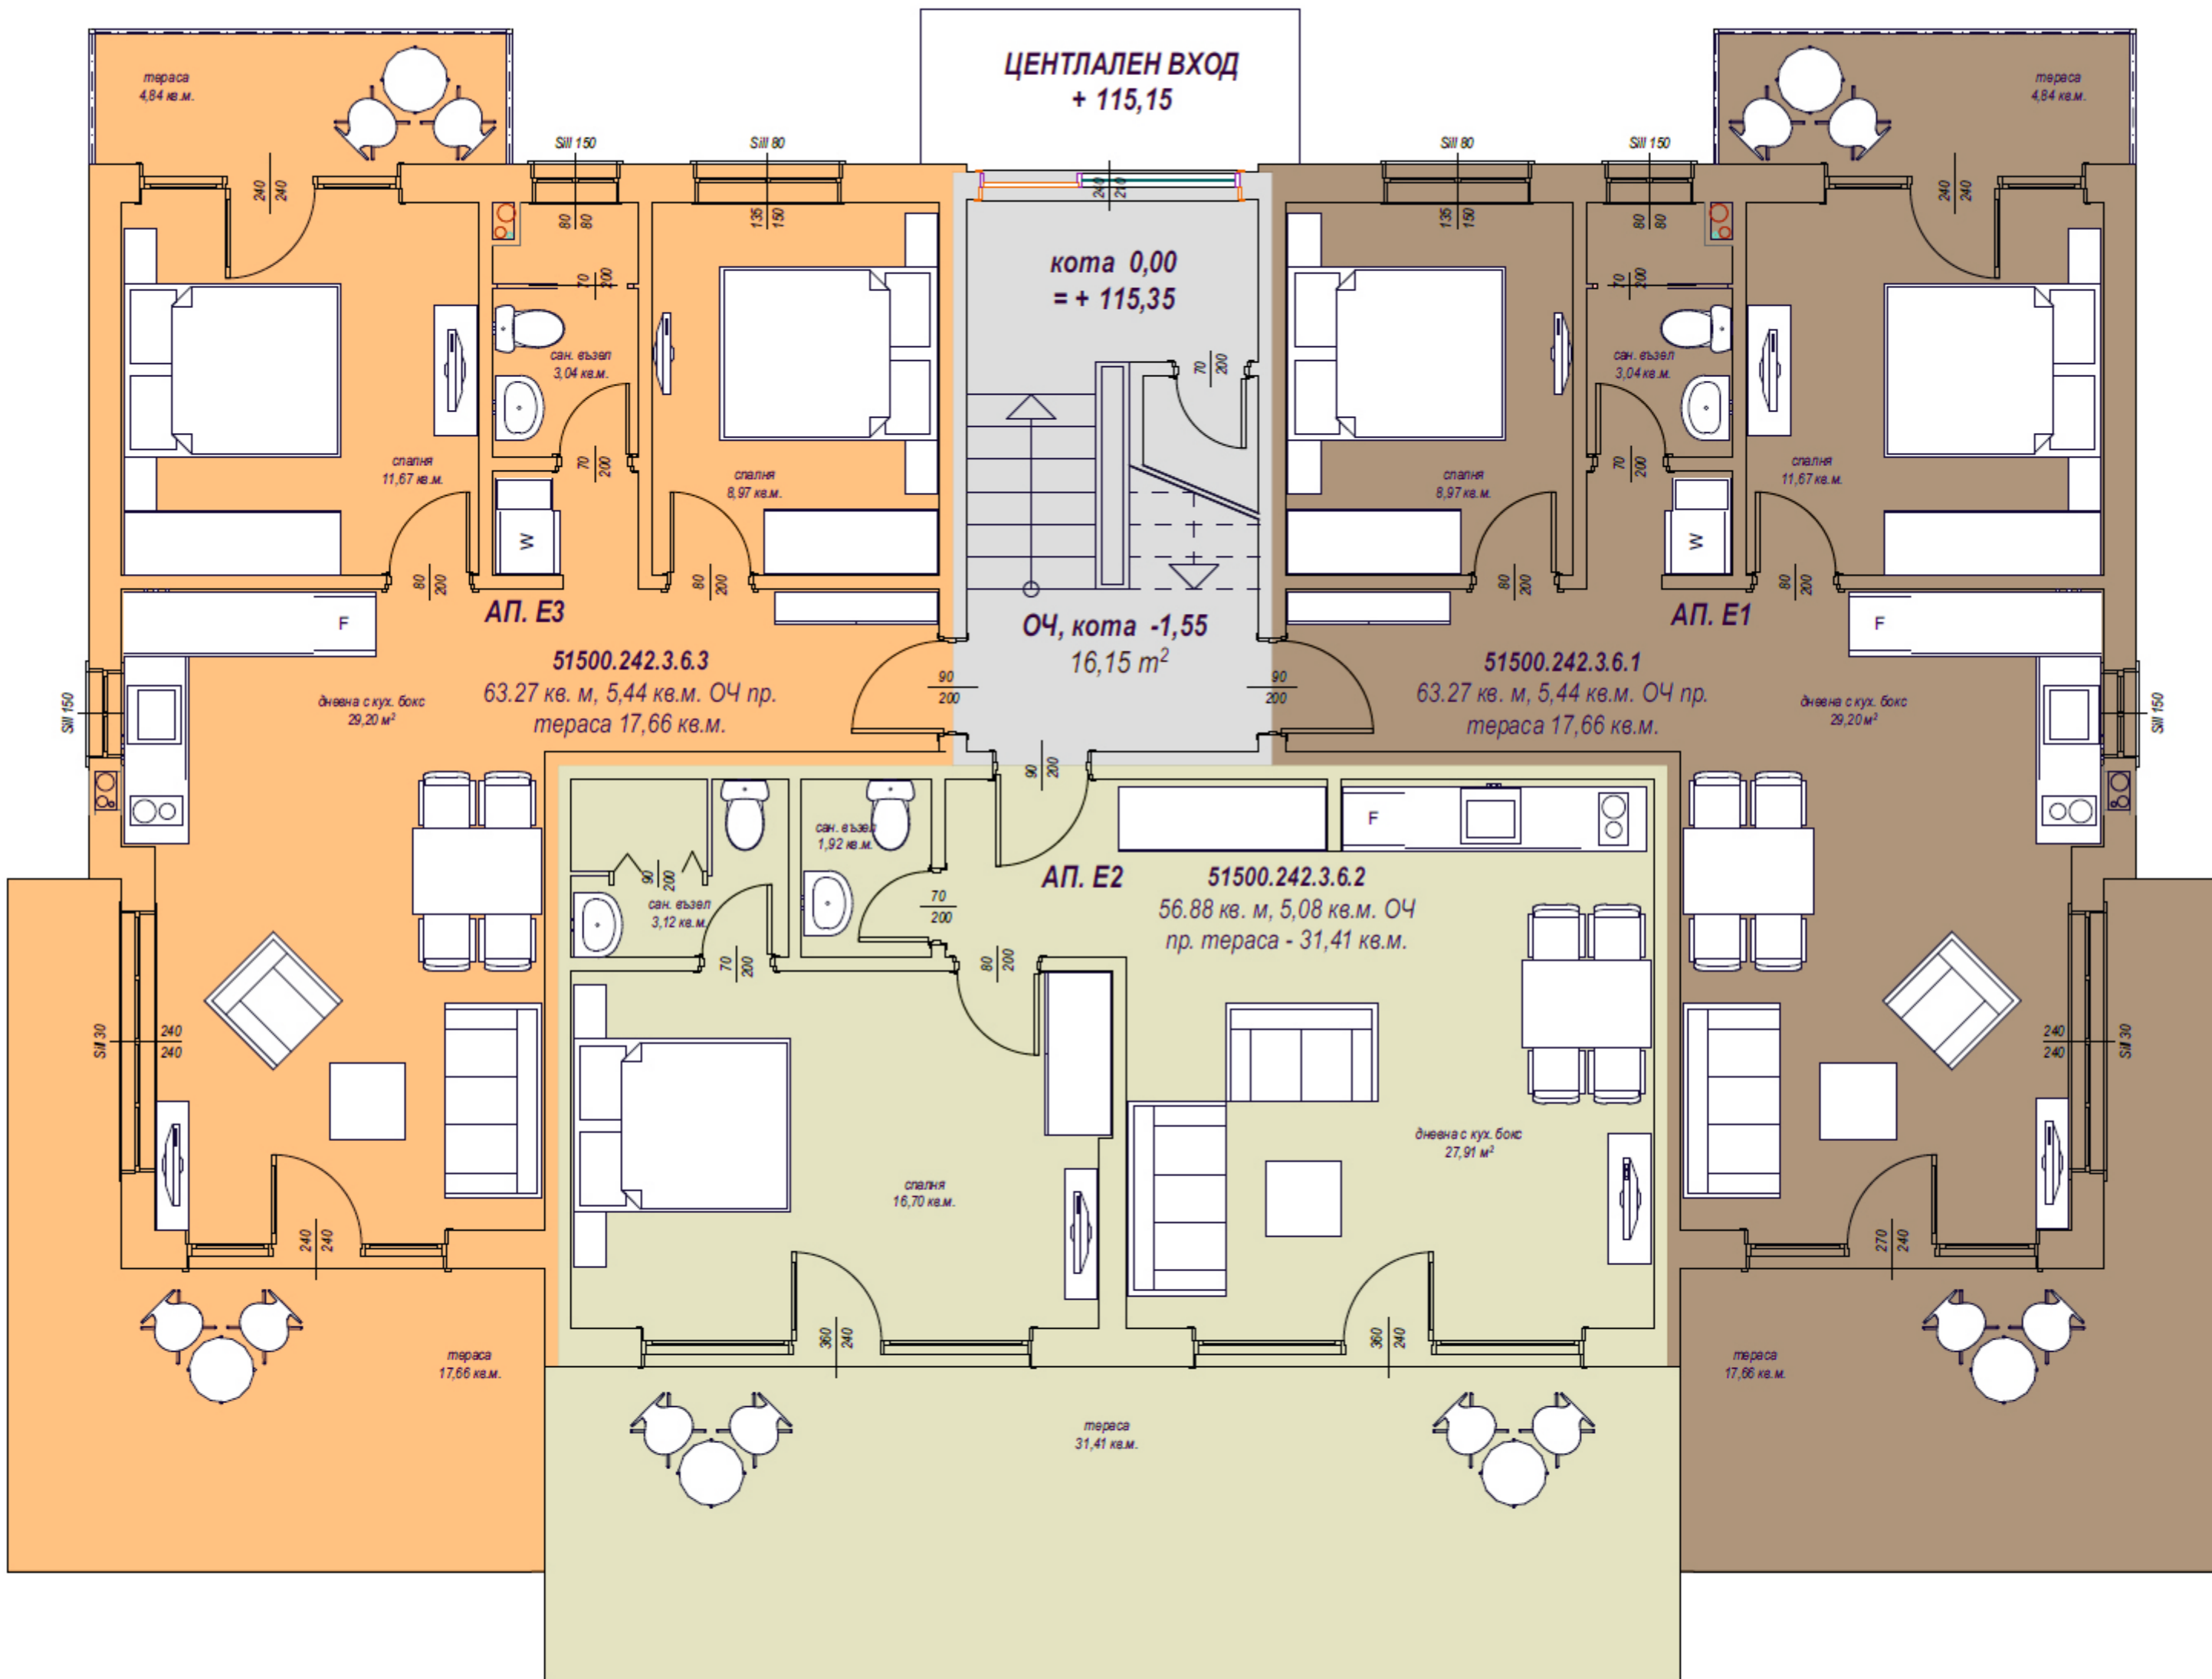


БЛОК "Е"

РАЗПРЕДЕЛЕНИЕ КОТА -1,55

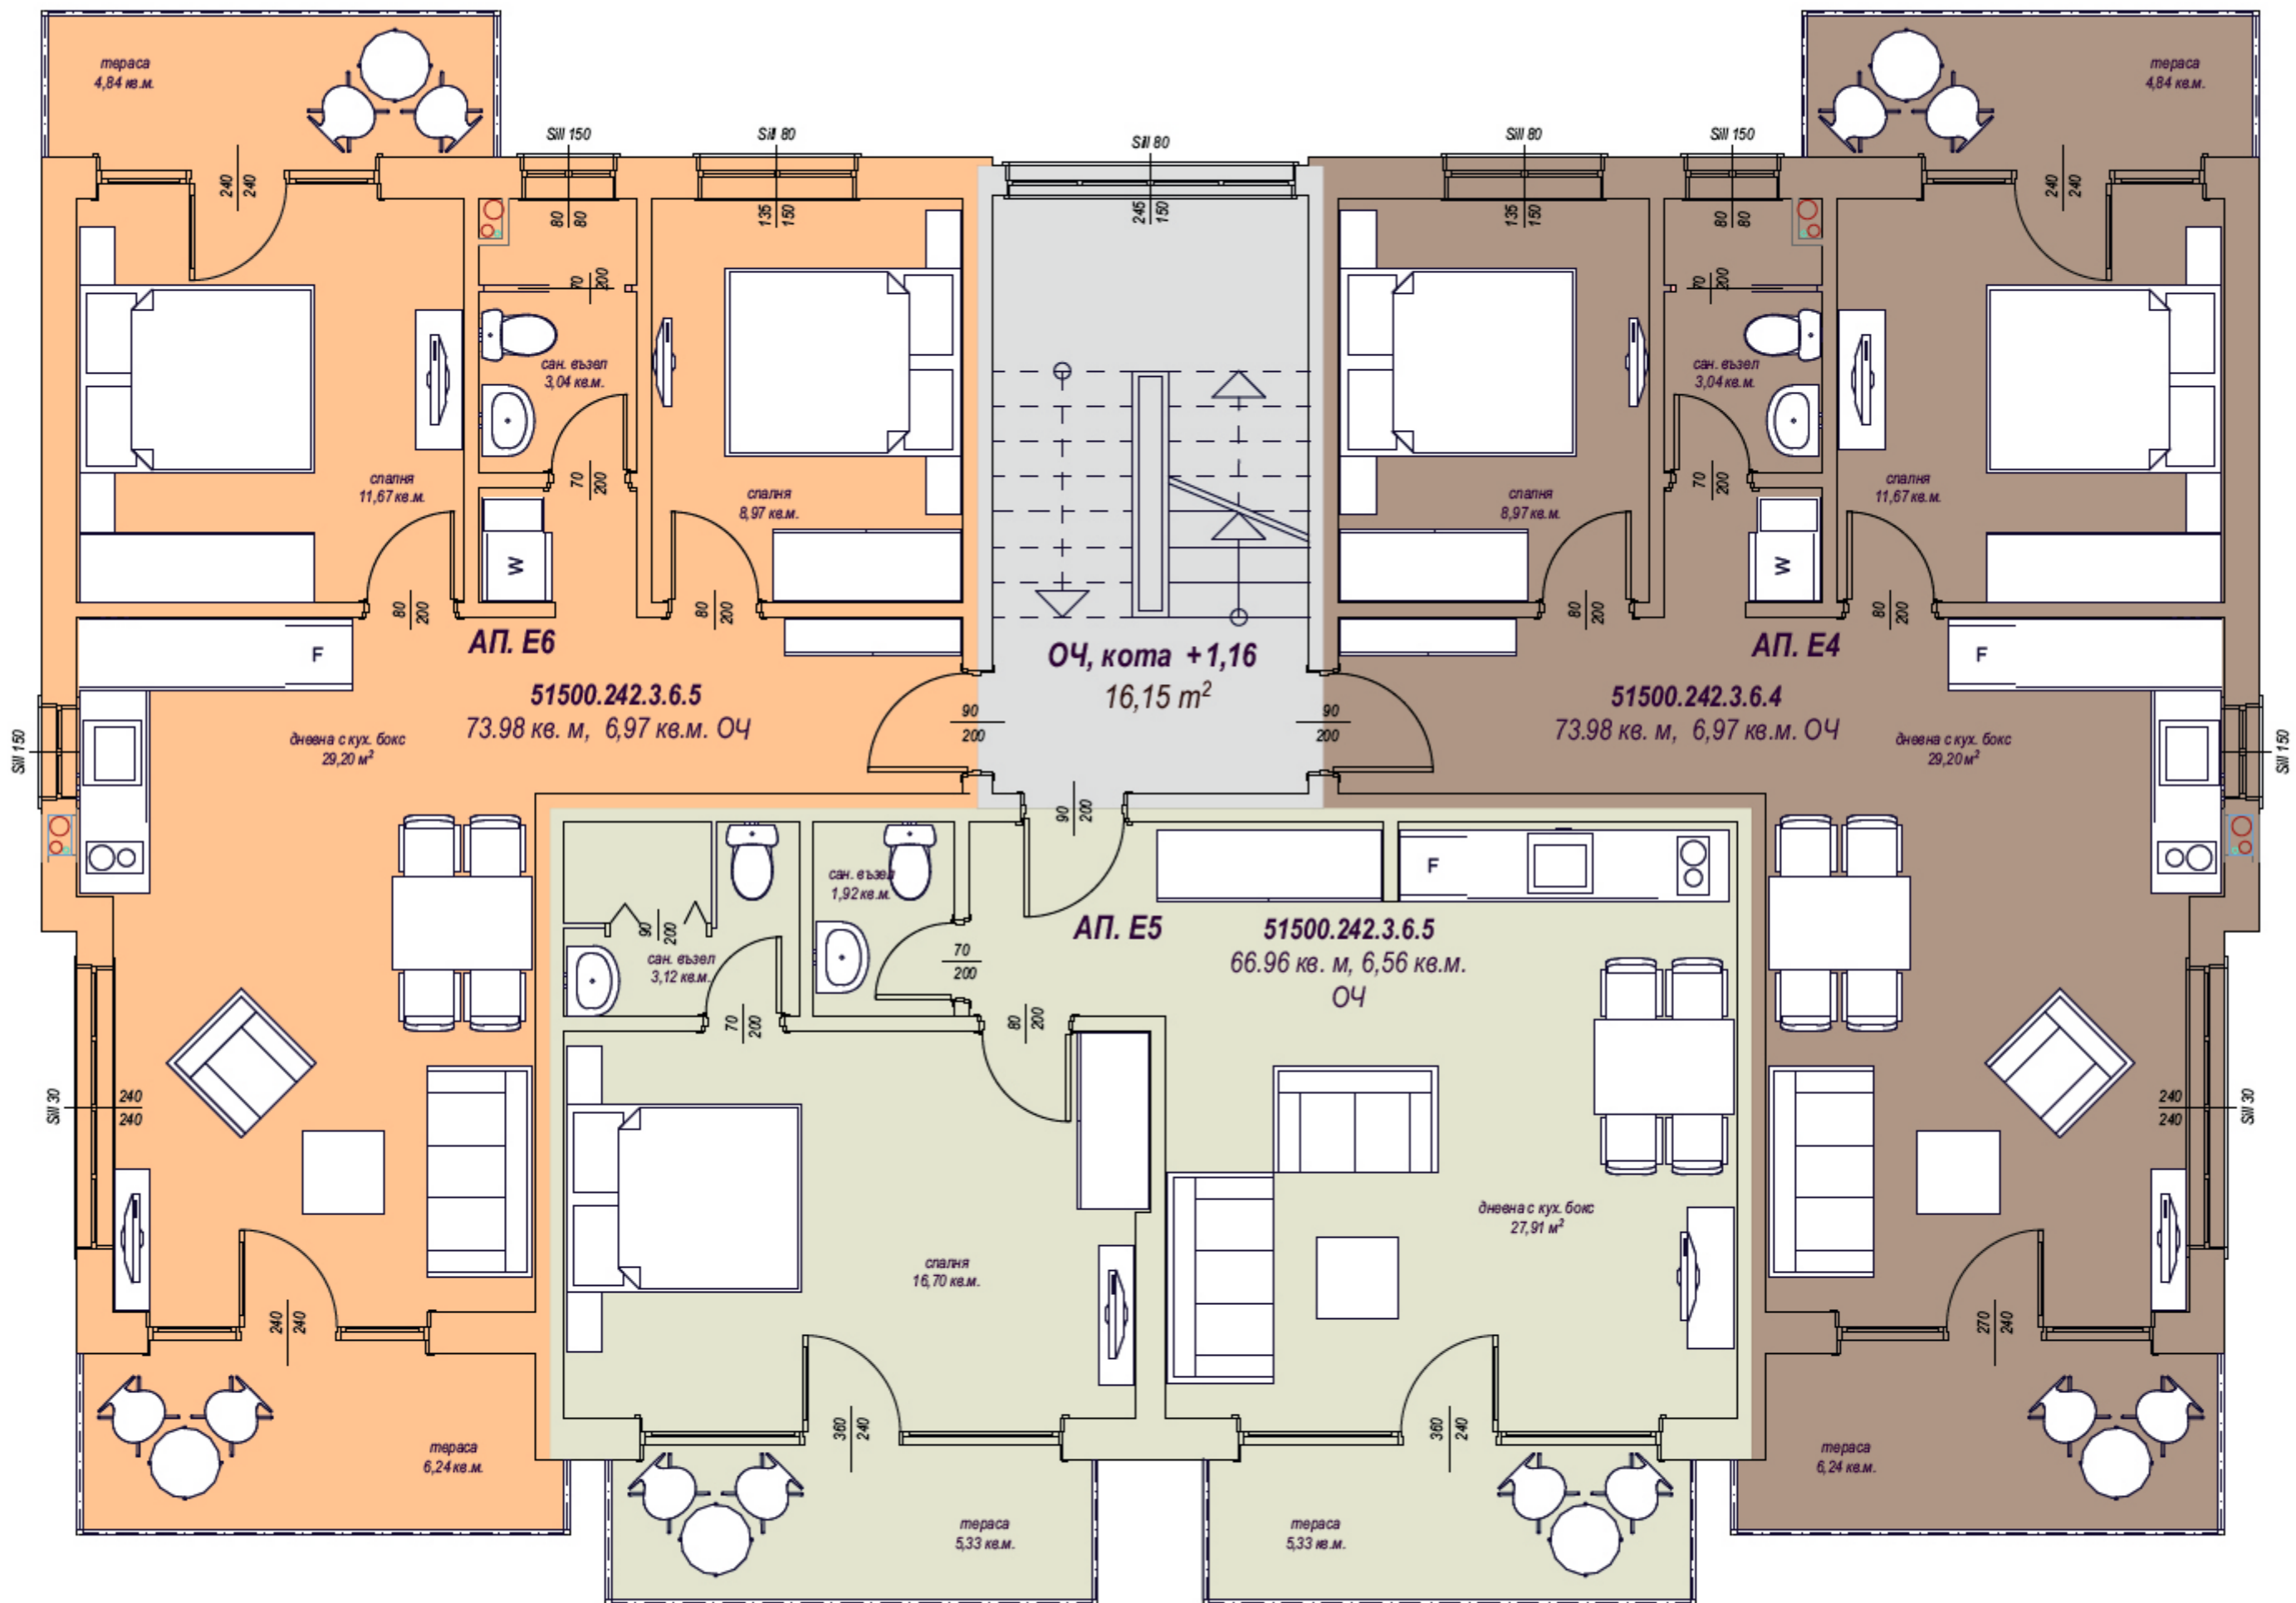


БЛОК "Е"

РАЗПРЕДЕЛЕНИЕ КОТА +1,16

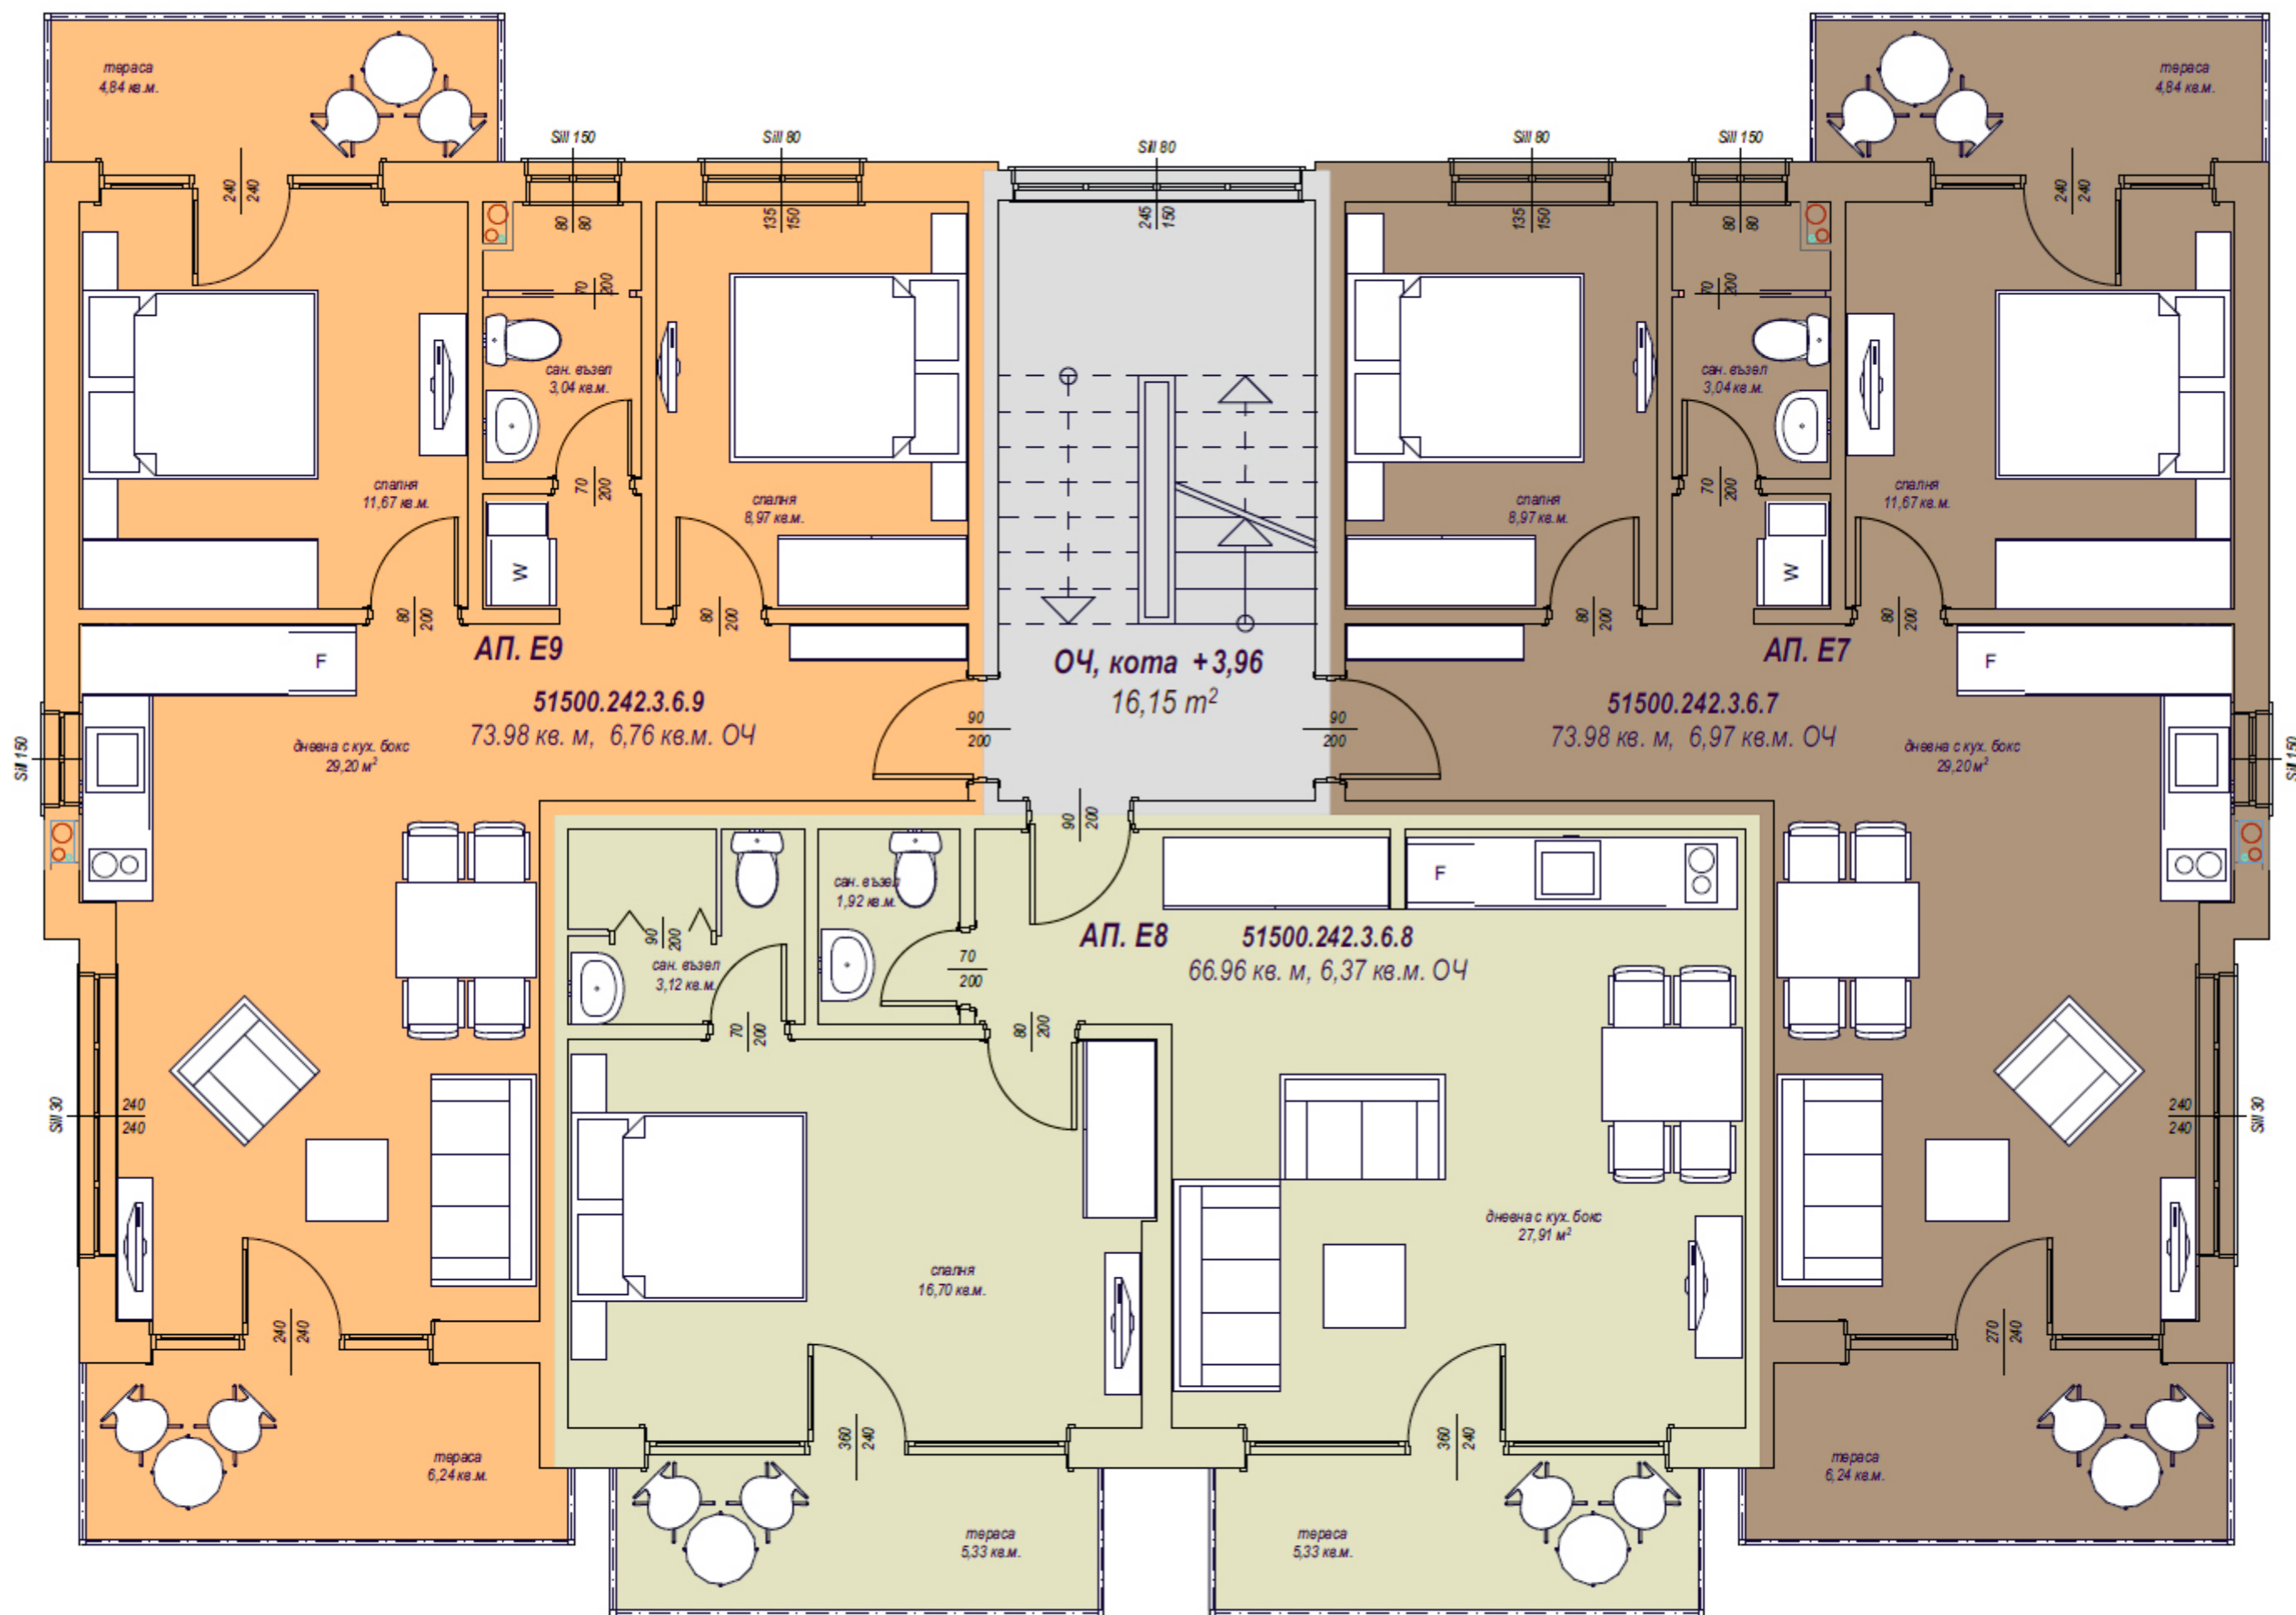

БЛОК "Е"

РАЗПРЕДЕЛЕНИЕ КОТА +3,96

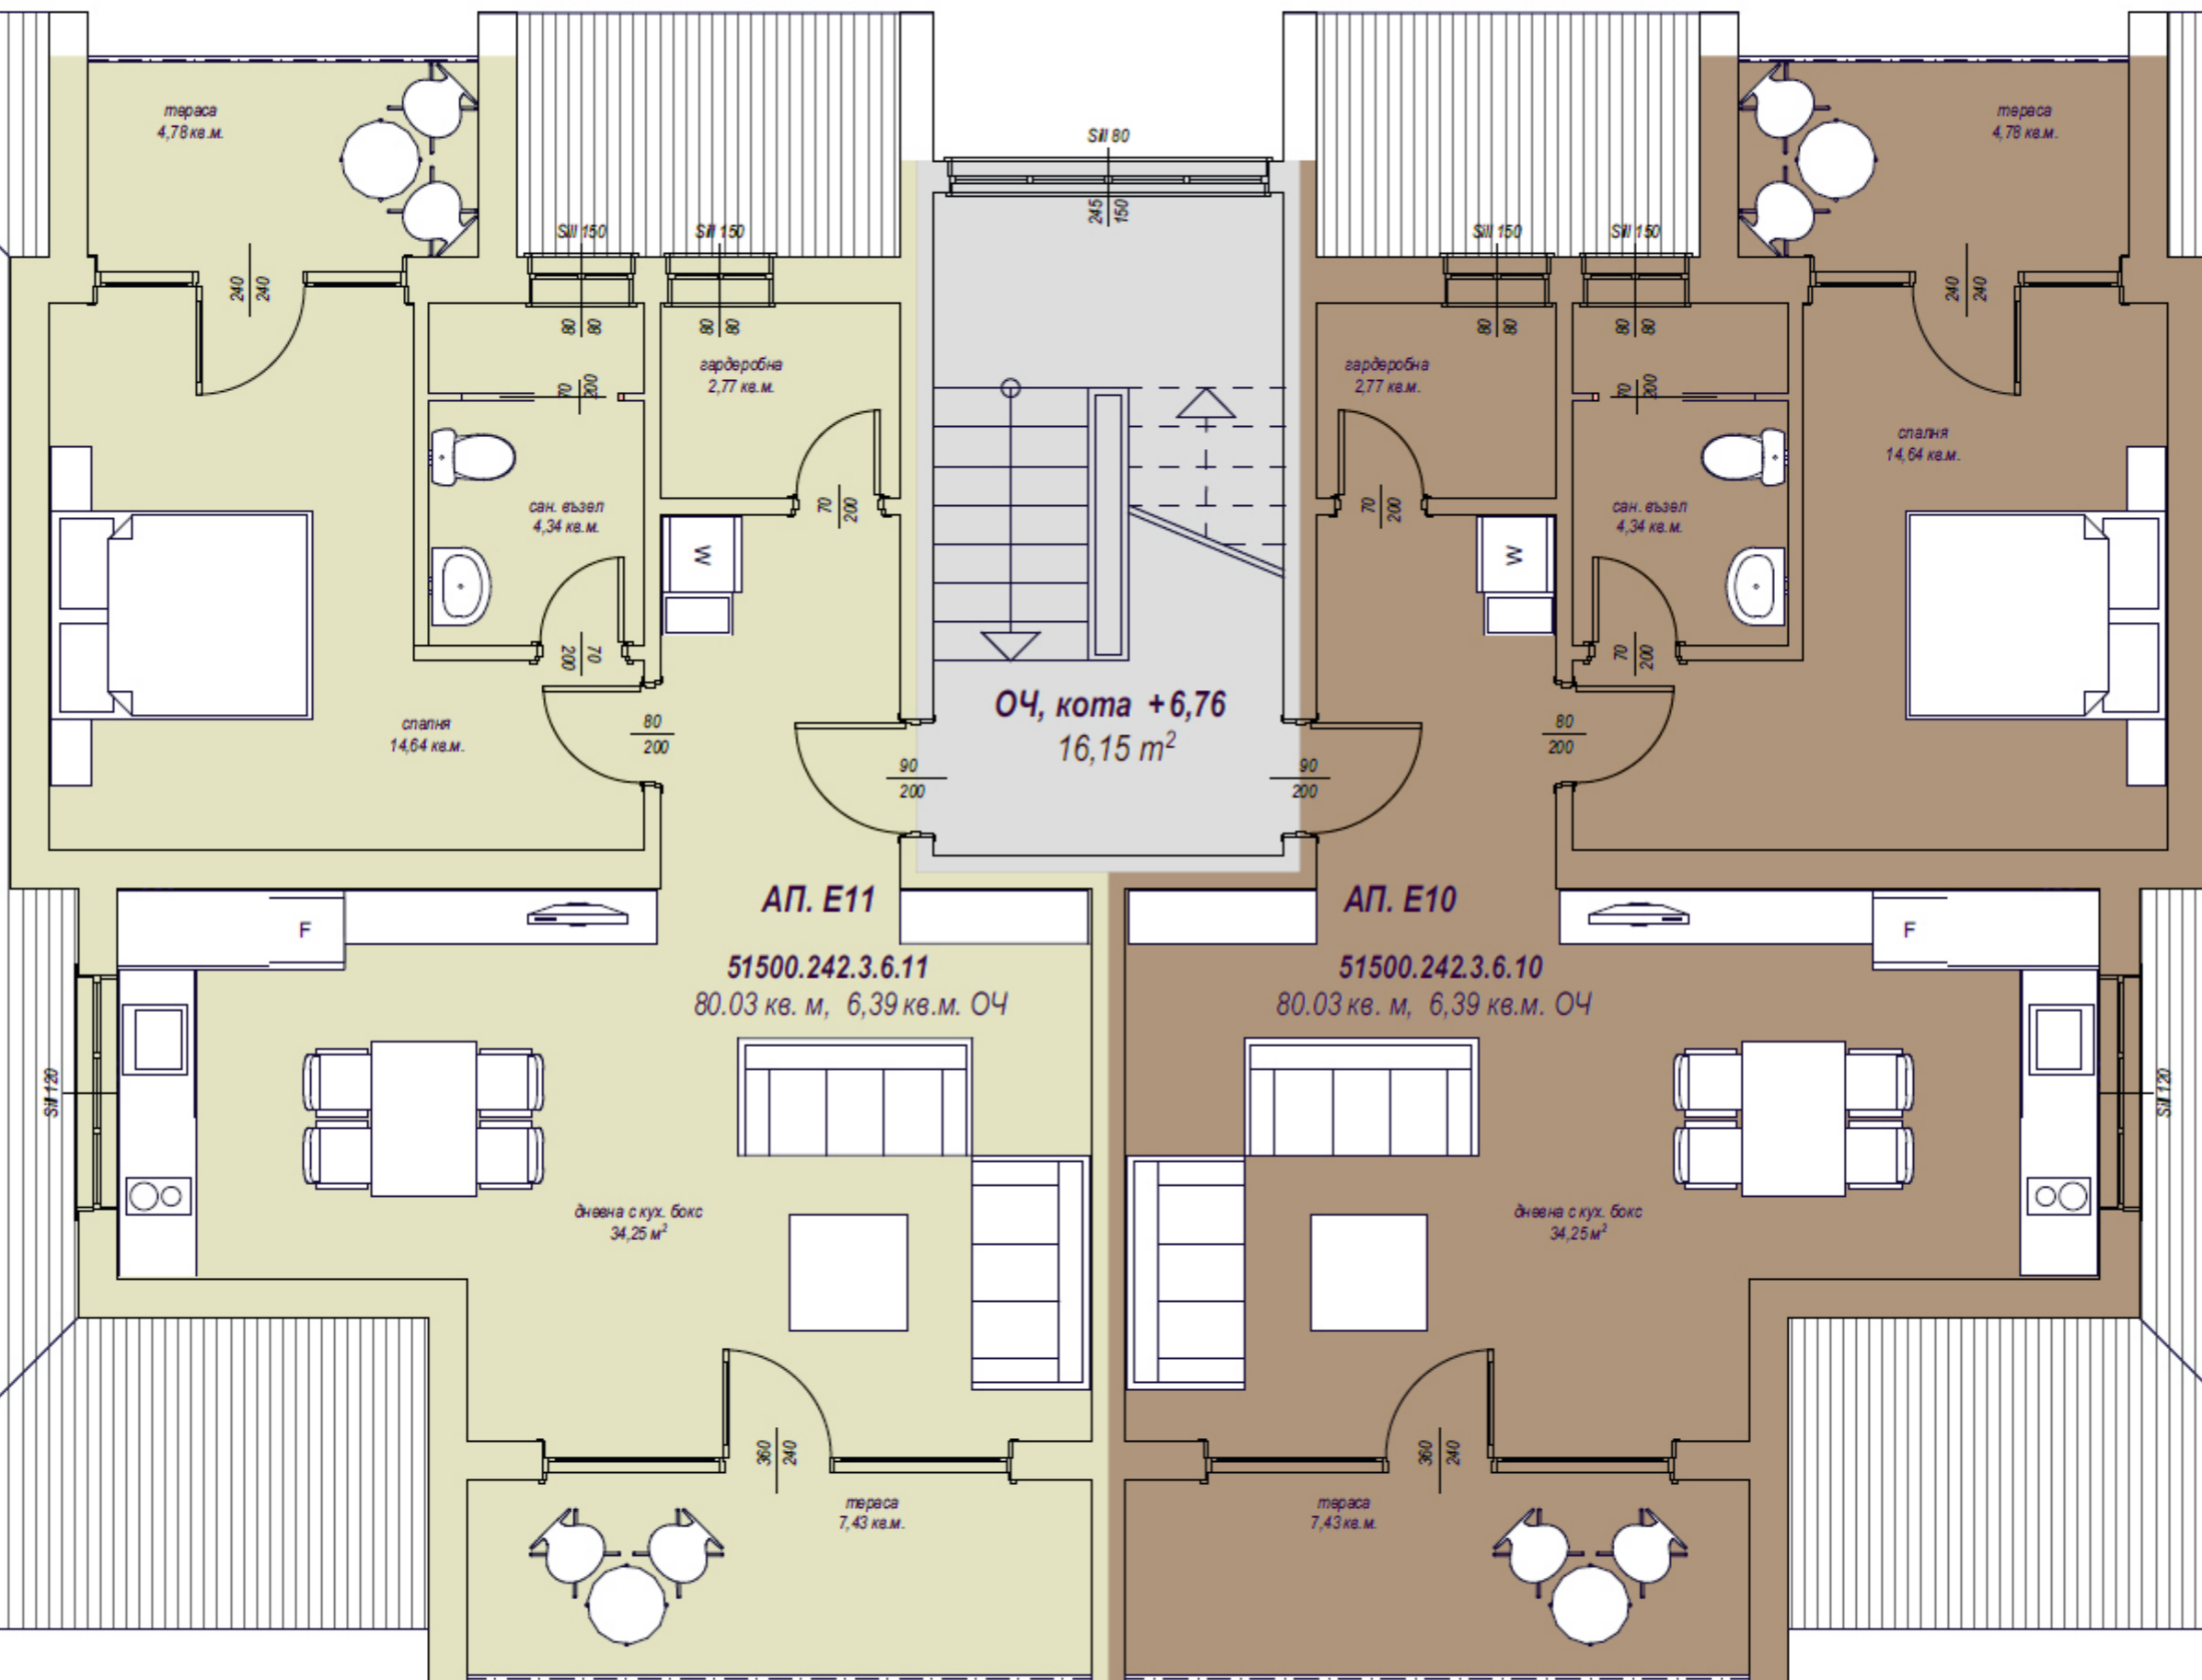

БЛОК "Е"

РАЗПРЕДЕЛЕНИЕ КОТА +6,76

