
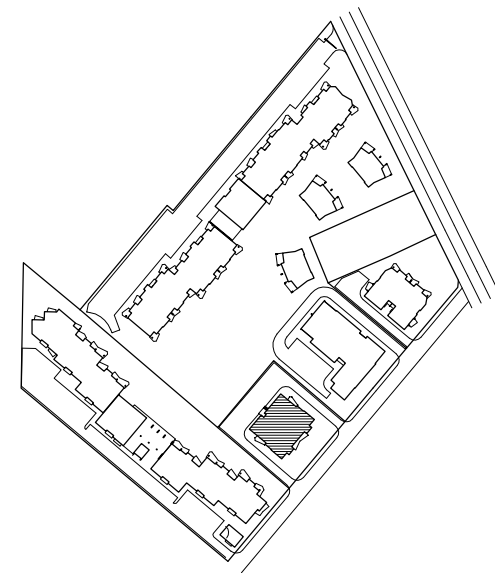


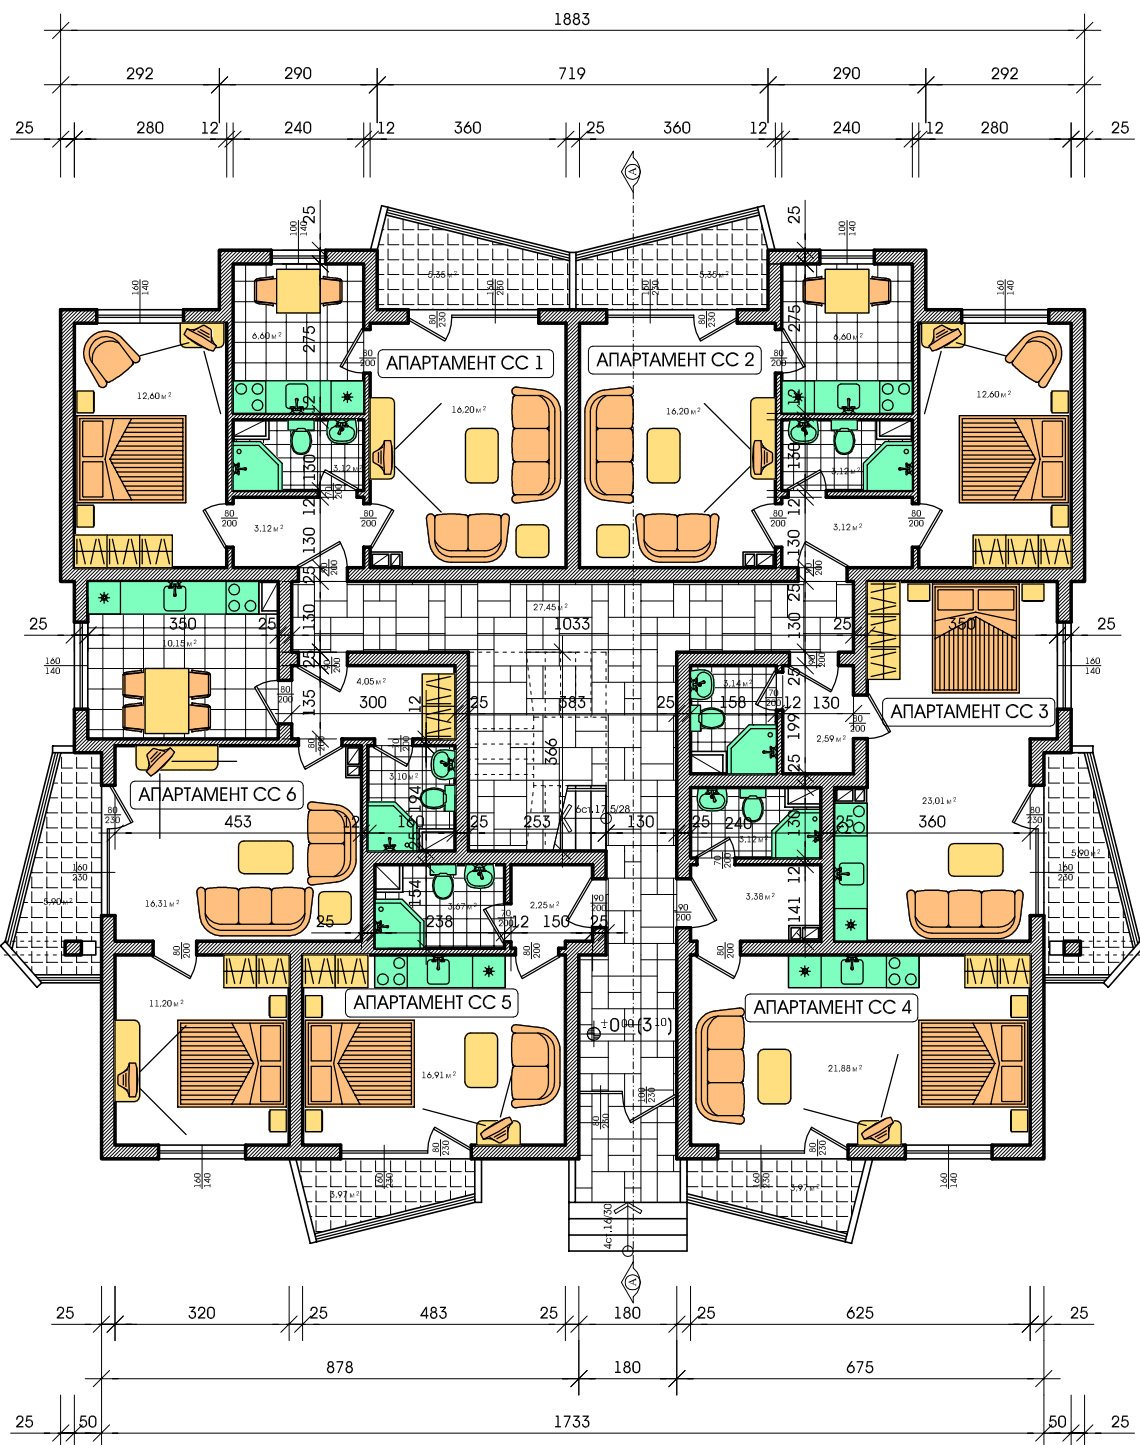

Апартамент №	Застр., площ М²	%	обща част М²	Общо 3п М²
Ап - СС 1	53.80	19.63	8.64	62.44
Ап - СС 2	53.80	19.63	8.64	62.44
Ап - СС 3	39.23	14.67	6.41	45.64
Ап - СС 4	37.27	13.59	5.98	43.25
Ап - СС 5	30.71	11.20	4.92	35.63
Ап - СС 6	58.60	21.38	9.40	68.00
Общо	274.11	100.00	45.99	318.10

ПЪРВИ ЕТАЖ М 1:100
Сграда " СС " /апартаменти 1-24/

ЗП=287,67 м²

ЗП/с тераси/=318,10 м²