
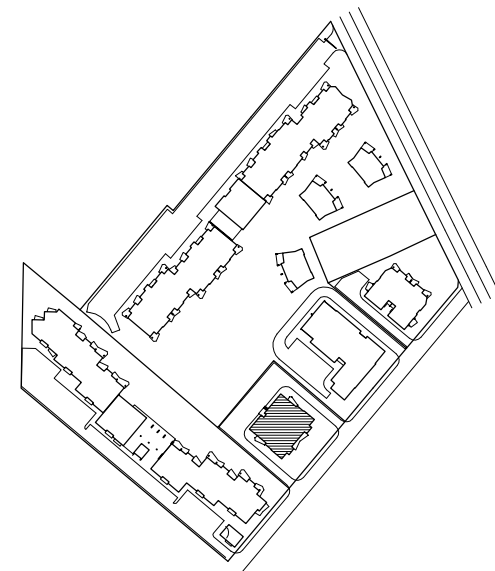


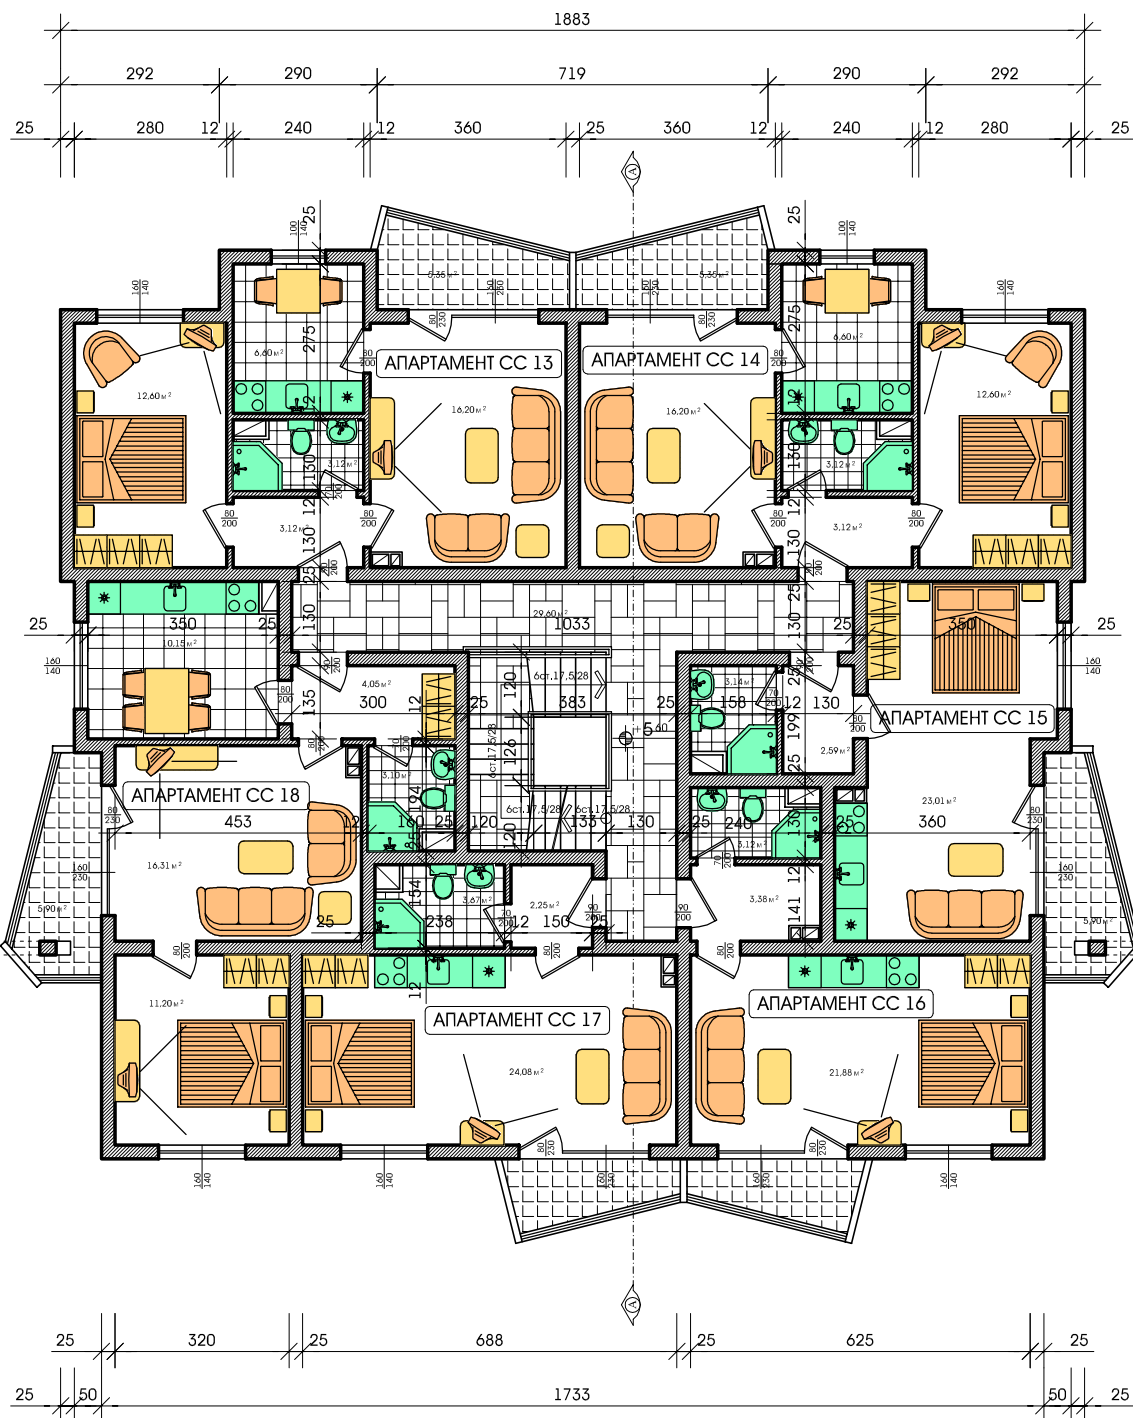

Апартамент №	Застр., площ. м²	%	обща част м²	Обща зп м²
Ап - СС 13	53,80	19,08	6,87	60,67
Ап - СС 14	53,80	19,08	6,87	60,67
Ап - СС 15	39,23	14,18	5,10	45,03
Ап - СС 16	37,27	13,51	4,75	42,02
Ап - СС 17	38,60	13,69	4,93	43,53
Ап - СС 18	58,60	20,78	7,48	66,08
Общо	282,00	100,00	36,00	318,00

ТРЕТИ ЕТАЖ М 1:100
Сграда " СС " /апартаменти 1-24/

ЗП=287,67 м²

ЗП/с тераси/=318,00 м²