


*Здание А
Первый этаж*

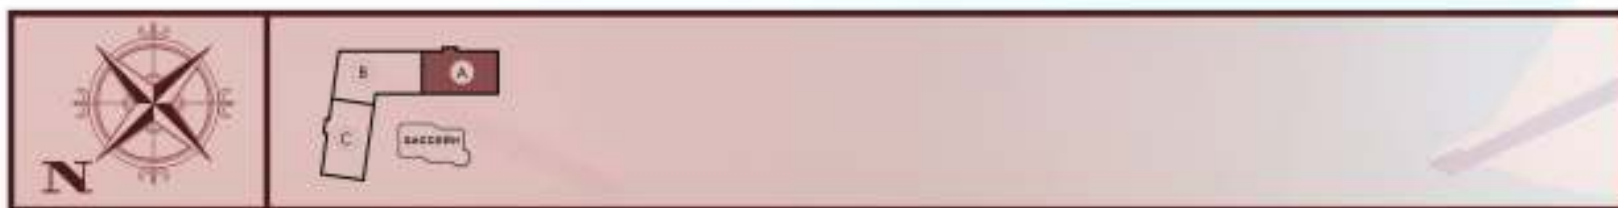


*Здание А
Второй этаж*

КВАРТИРА N	ОБЩАЯ ПЛОЩАДЬ	С ВИДОМ НА БАСЕЙН	СПАЛЬНИ	ЛОДЖИИ	ТЕРРАСА
A21	104.01	ДА	3	-	58.4
A22	59.31	ДА	1	1	
A23	59.31	ДА	1	1	
A24	91.01	ДА	2	2	



*Здание А
Третий этаж*

КВАРТИРА N	ОБЩАЯ ПЛОЩАДЬ	С ВИДОМ НА БАСЕЙН	СПАЛЬНИ	ЛОДЖИЯ	ТЕРРАСА
A31	106.38	ДА	3	-	58.4
A32	59.31	ДА	1	1	
A33	95.06	ДА	2	2	

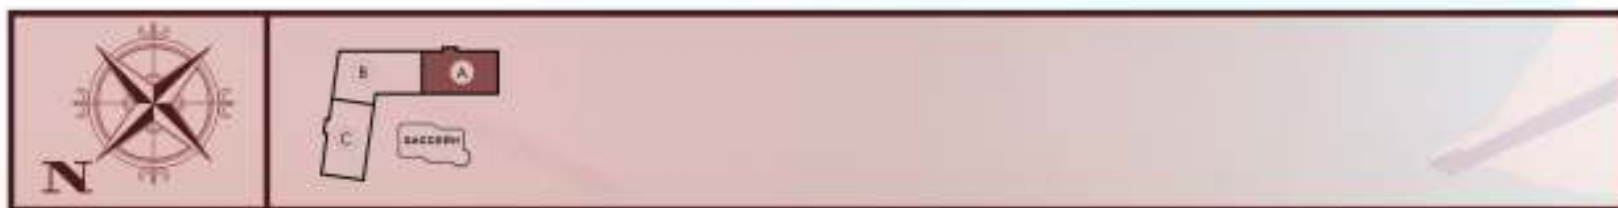


*Здание А
Четвёртый этаж*

КВАРТИРА N	ОБЩАЯ ПЛОЩАДЬ	С ВИДОМ НА БАССЕЙН	СПАЛЬНИ	ПОДРЯМ	ТЕРРАСА
A41	120.12	ДА	3	-	42.55
A42	95.07	ДА	2	2	




Здание А
Пятый этаж

КВАРТИРА N	ОБЩАЯ ПЛОЩАДЬ	С ВИДОМ НА БАССЕЙН	СПАЛЬНИ	ЛОДЖИЯ	ТЕРРАСА
A51	156.27	ДА	3	2	57.02

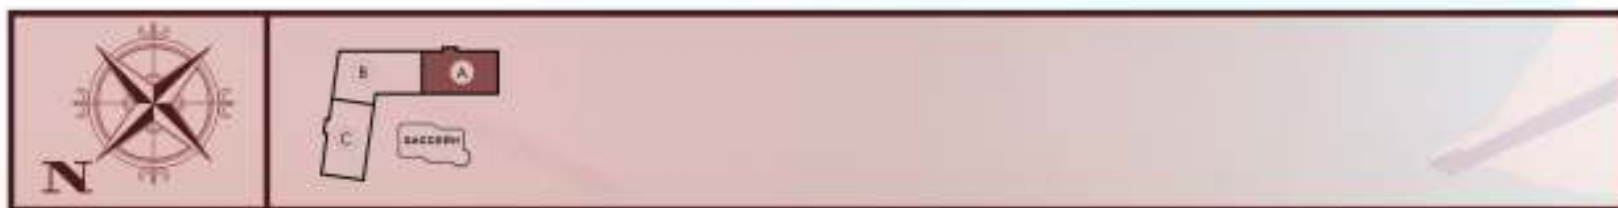


*Здание А
Шестой этаж*

КВАРТИРА N	ОБЩАЯ ПЛОЩАДЬ	С ВИДОМ НА БАССЕЙН	СПАЛЬНИ	ЛОДЖИЯ	ТЕРРАСА
A61	112.49	ДА	2	-	40.47

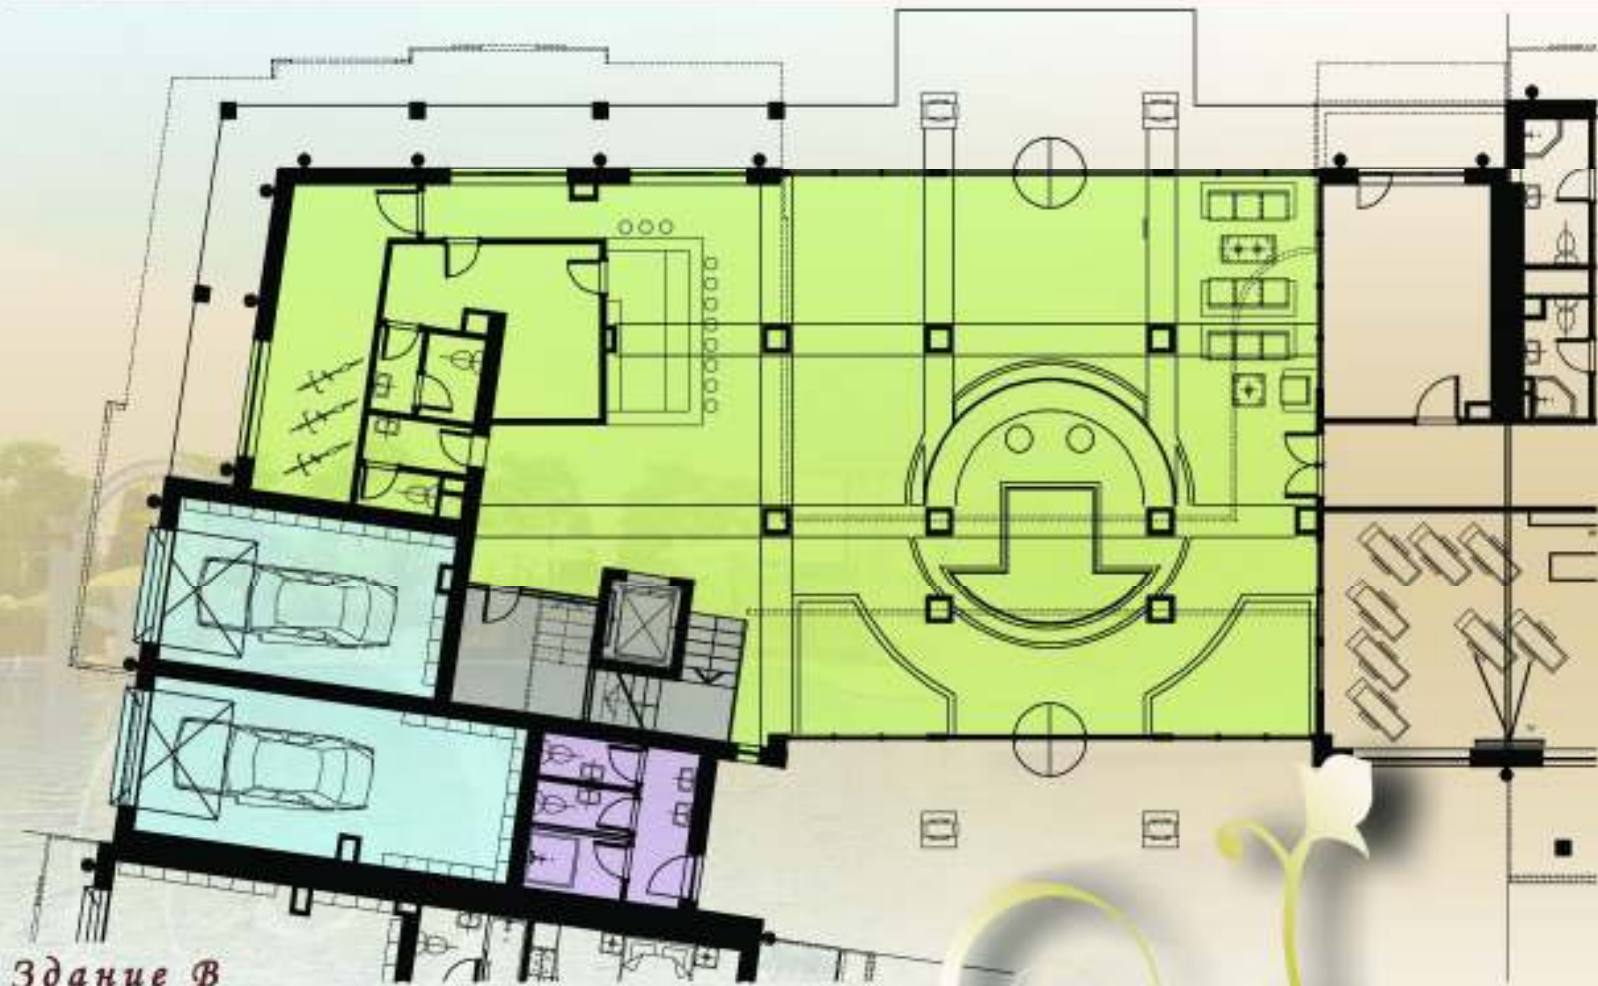

Здание В
Первый этаж

Регистратура и Лобби

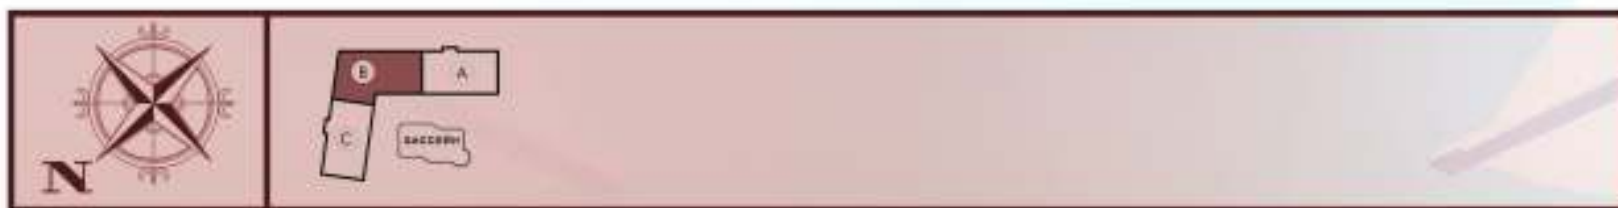


*Здание В
Второй этаж*

КВАРТИРА N	ОБЩАЯ ПЛОЩАДЬ	С ВИДОМ НА БАССЕЙН	СПАЛЬНИ	ПОДРЯД	ТЕРРАСА
B21	92.07	ДА	2	2	
B22	41.72	-	Студия	1	
B23	77.58	-	1	2	
B24	65.59	ДА	1	2	



*Здание В
Третий этаж*

КВАРТИРА N	ОБЩАЯ ПЛОЩАДЬ	С ВИДОМ НА БАССЕЙН	СПАЛЬНИ	ЛОДЖИЯ	ТЕРРАСА
B31	92.07	ДА	2	2	
B32	41.72	-	Студия	1	
B33	77.28	-	1	2	
B34	65.58	ДА	1	2	

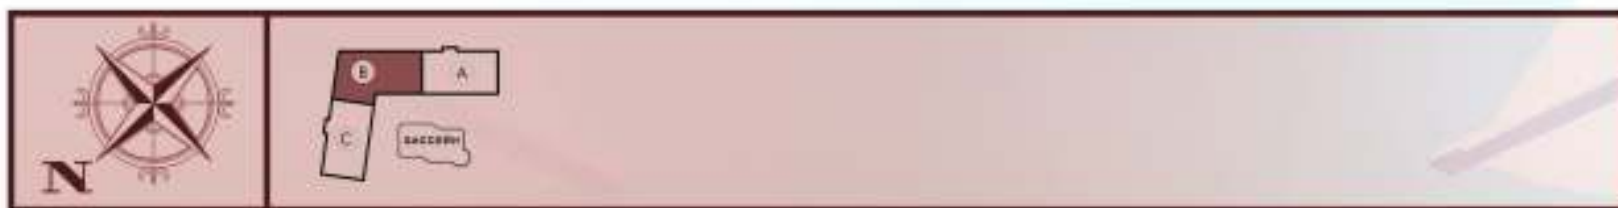


*Здание В
Четвёртый этаж*

КВАРТИРА N	ОБЩАЯ ПЛОЩАДЬ	С ВИДОМ НА БАССЕЙН	СПАЛЬНИ	ПОДРЯД	ТЕРРАСА
B41	92.07	ДА	2	2	
B42	41.72	-	Студия	1	
B43	54.43	-	Студия	1	
B44	74.53	-	1	1	
B45	97.87	ДА	2	2	
B46	106.72	ДА	2	1	




*Здание В
Пятый этаж*

КВАРТИРА N	ОБЩАЯ ПЛОЩАДЬ	С ВИДОМ НА БАССЕЙН	СПАЛЬНИ	ПОДЪЯЗ	ТЕРРАСА
B51	41.72	-	Студия	1	
B52	110.23	-	2	2	
B53	117.52	ДА	2	2	
B54	111.97	ДА	2	1	
B55	92.09	ДА	2	2	

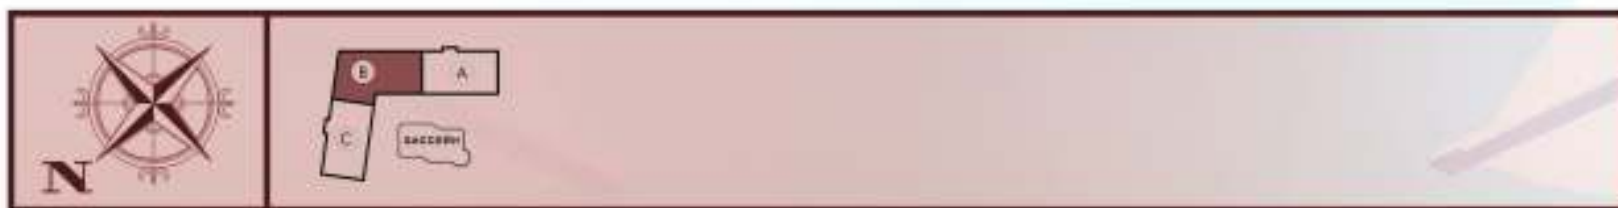



*Здание В
Шестой этаж*

КВАРТИРА N	ОБЩАЯ ПЛОЩАДЬ	С ВИДОМ НА БАССЕЙН	СПАЛЬНИ	ПОДЪЯЗ	ТЕРРАСА
B61	75.16	-	1	1	
B62M	215.72	ДА	2	3	83.43
B63M	308.07	ДА	3	3	123.84
B64M	324.16	ДА	2	4	127.88

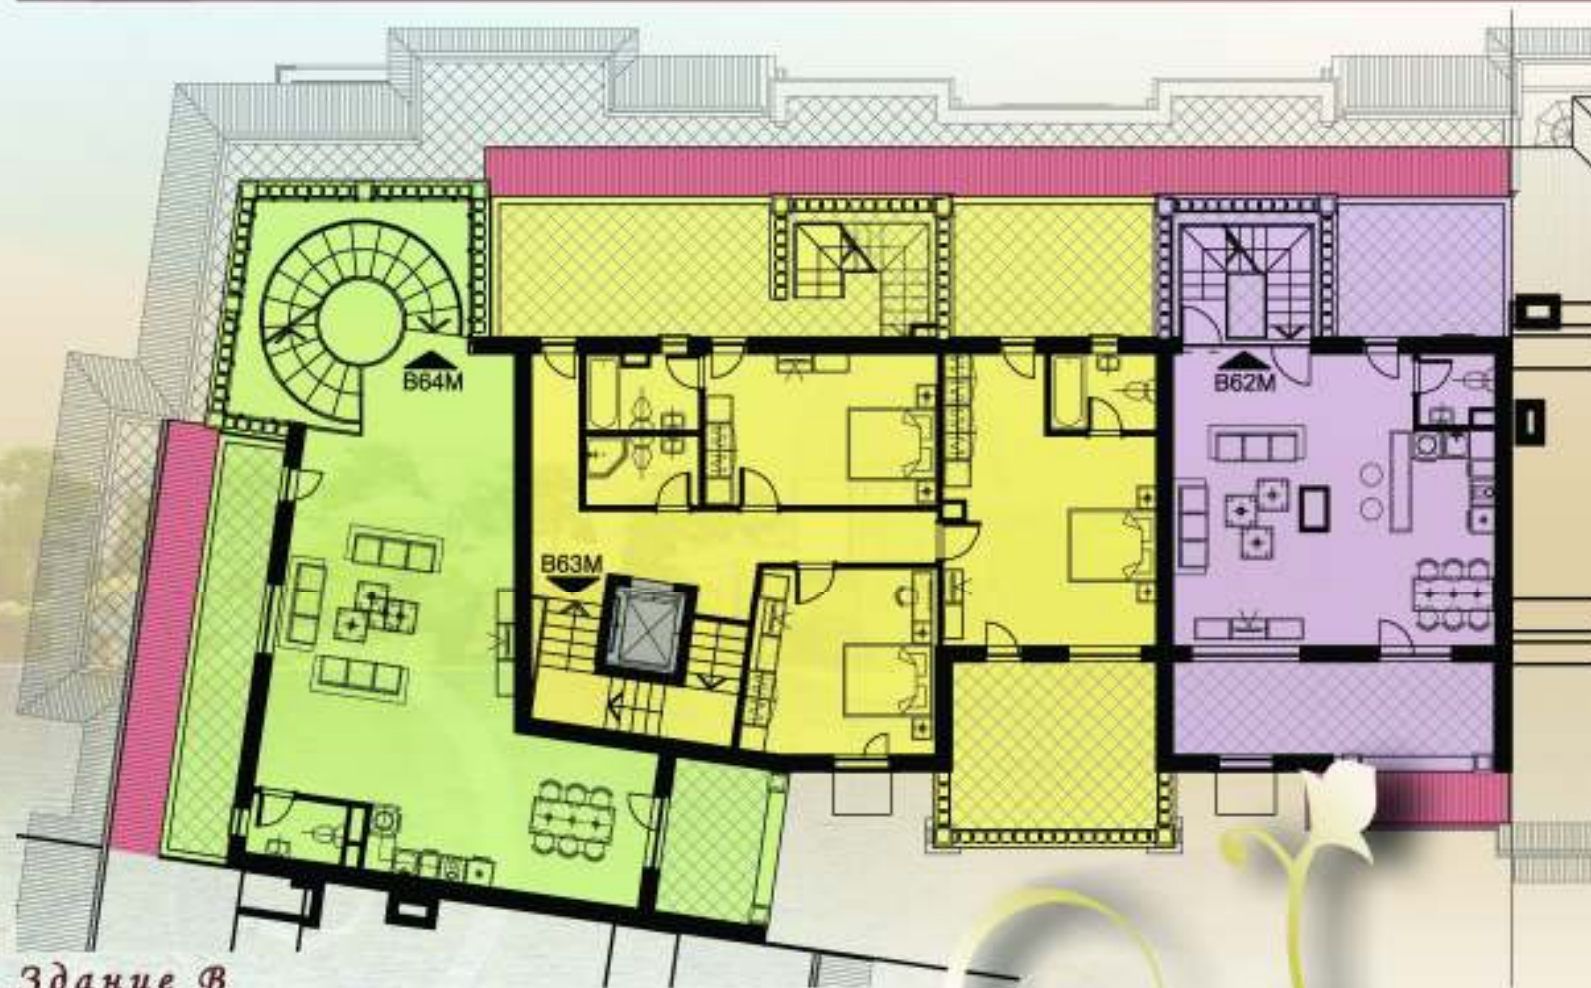

Здание В
Седьмой этаж

КВАРТИРА N	ОБЩАЯ ПЛОЩАДЬ	С ВИДОМ НА БАССЕЙН	СПАЛЬНИ	ВОЗДУХ	ТЕРРАСА
В62М	215.72	ДА	2	3	83.43
В63М	308.07	ДА	3	3	123.84
В64М	324.16	ДА	2	4	127.68

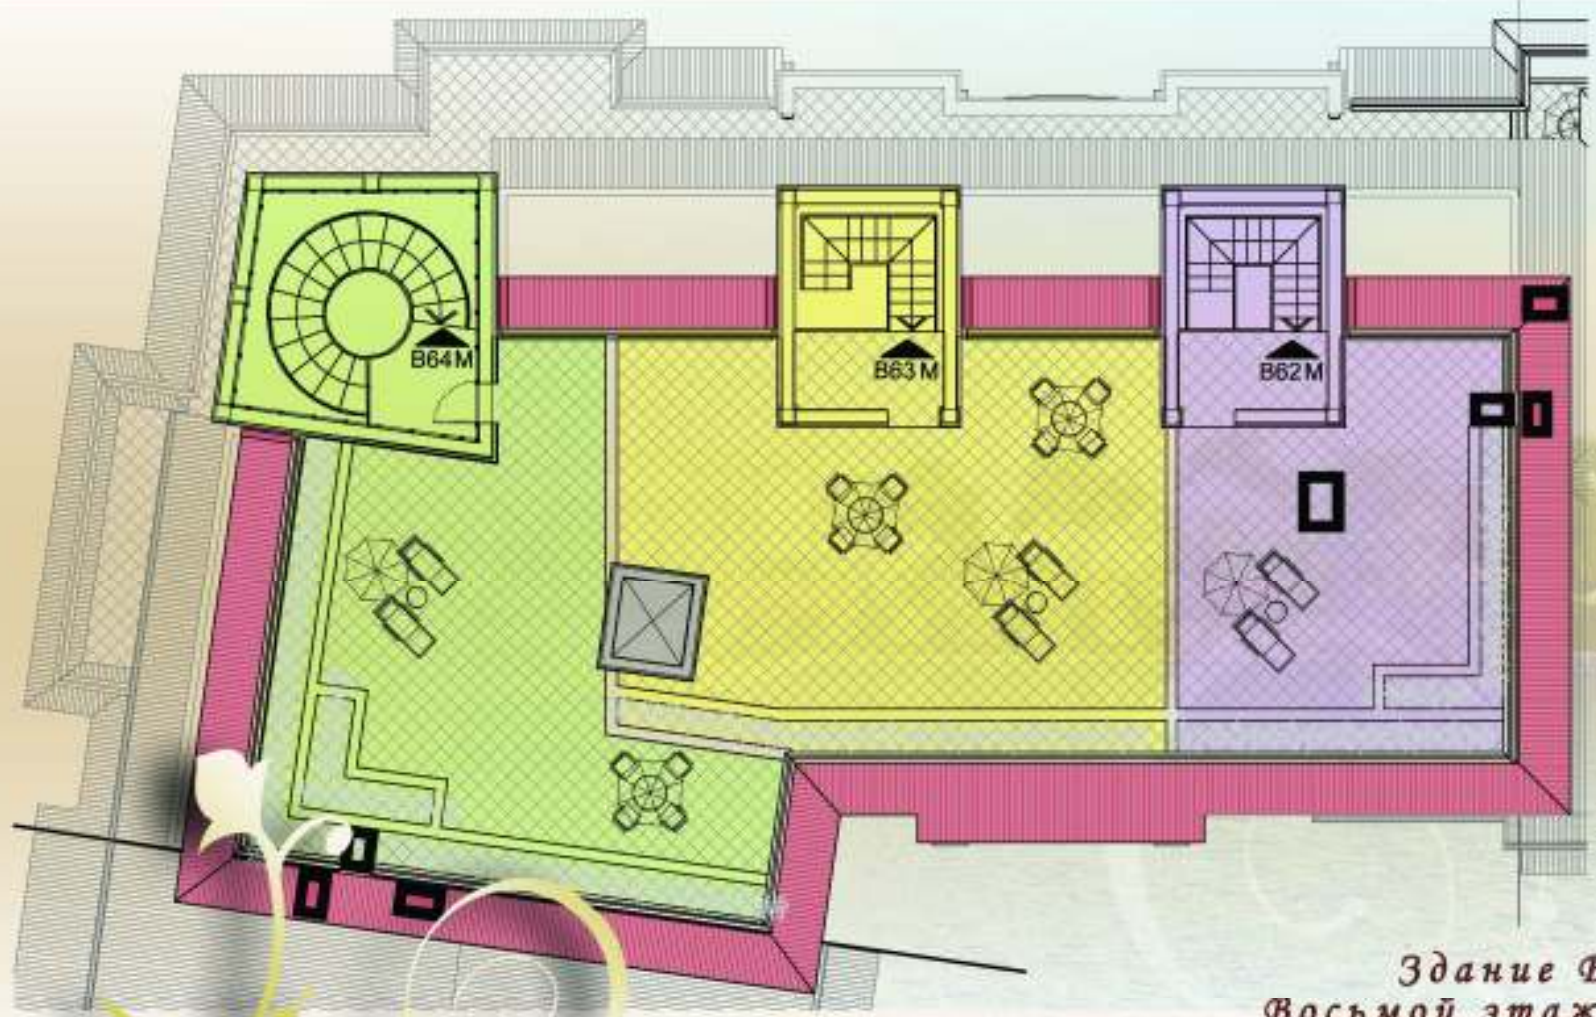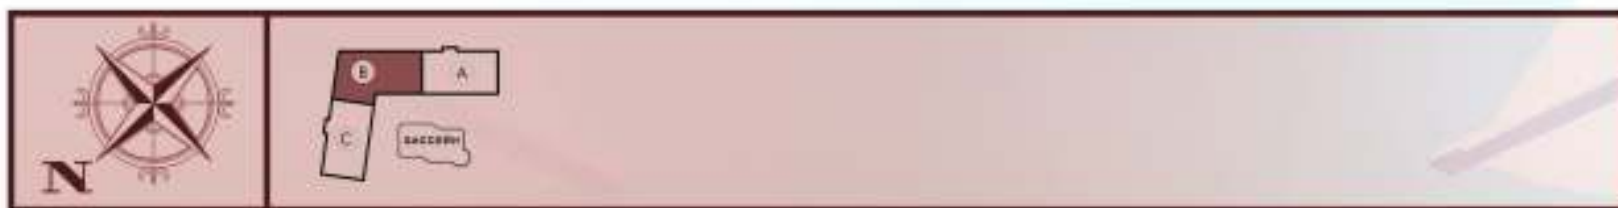


*Здание В
Восьмой этаж*

КВАРТИРА N	ОБЩАЯ ПЛОЩАДЬ	С ВИДОМ НА БАССЕЙН	СПАЛЬНИ	ПОДРЯЯ	ТЕРРАСА
B62M	215.72	ДА	2	3	83.43
B63M	308.07	ДА	3	3	123.84
B64M	324.16	ДА	2	4	127.88



*Здание С
Первый этаж*

КВАРТИРА №	ОБЩАЯ ПЛОЩАДЬ	С ВИДОМ НА БАССЕЙН	СПАЛЬНИ	ЛОДЖИЯ	ТЕРРАСА
C11	126.23	ДА	2	1	
C12	104.1	ДА	1	1	

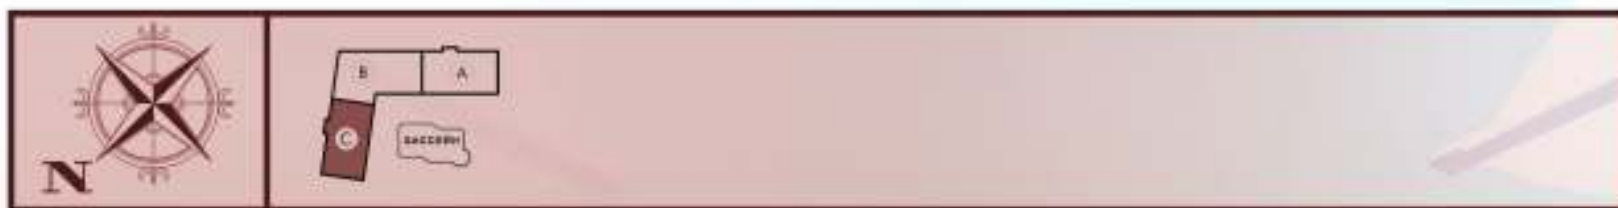


*Здание С
Второй этаж*

КВАРТИРА N	ОБЩАЯ ПЛОЩАДЬ	С ВИДОМ НА БАССЕЙН	СПАЛЬНИ	ПОДРЯД	ТЕРРАСА
C21	91.01	ДА	2	2	
C22	59.31	ДА	1	1	
C23	59.31	ДА	1	1	
C24	104.91	ДА	3	-	38.76



*Здание С
Третий этаж*

КВАРТИРА N	ОБЩАЯ ПЛОЩАДЬ	С ВИДОМ НА БАССЕЙН	СПАЛЬНИ	ЛОДЖИЯ	ТЕРРАСА
C31	61.01	ДА	2	2	
C32	58.31	ДА	1	1	
C33	106.39	ДА	3	-	55.4

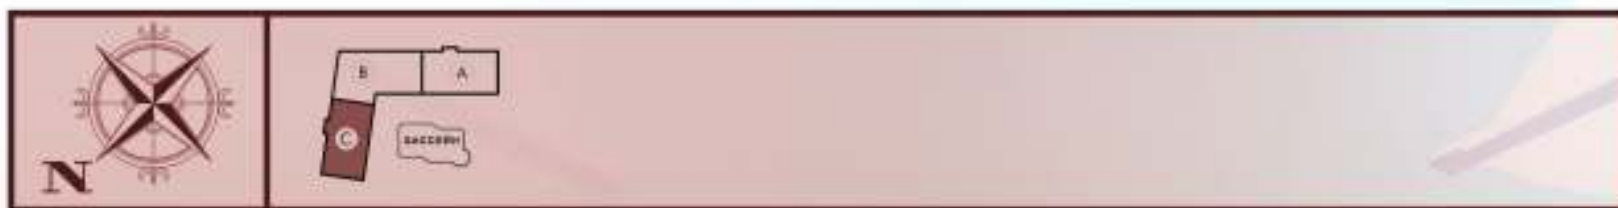


*Здание С
Четвёртый этаж*

КВАРТИРА N	ОБЩАЯ ПЛОЩАДЬ	С ВИДОМ НА БАССЕЙН	СПАЛЬНИ	ПОДРЯЯ	ТЕРРАСА
C41	91.01	ДА	2	2	
C42	64.81	ДА	1	1	
C43	106.38	ДА	2	2	



*Здание С
Пятый этаж*

КВАРТИРА N	ОБЩАЯ ПЛОЩАДЬ	С БАДОМ И/И БАССЕЙН	СТАЛЬИ	ЛОДЖИИ	ТЕРРАСА
C51	110.66	ДА	3	2	
C52	114.36	ДА	2	1	24.82

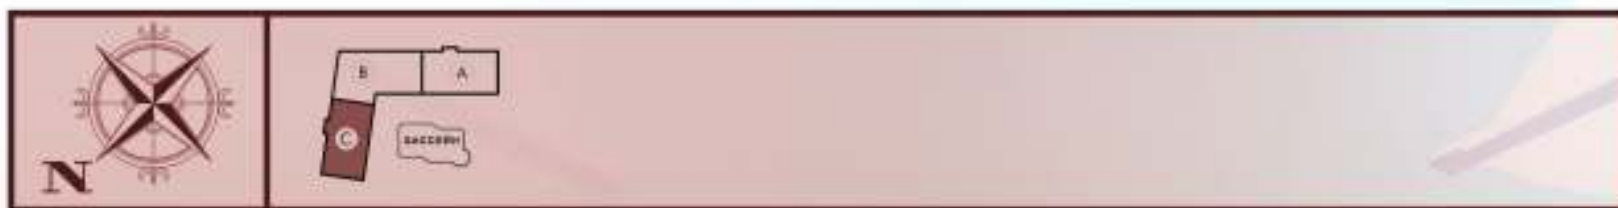

*Здание С
Шестой этаж*

КВАРТИРА №	ОБЩАЯ ПЛОЩАДЬ	С ВИДОМ НА БАССЕЙН	СПАЛЬНИ	ПОДЪЕЗД	ТЕРРАСА
СБ1	148.04	ДА	3	2	60.16