


Секция А-Б

- Ап. А1-121,49 m²
- Ап. А2-89,79 m²
- Ап. А3-64,82 m²
- Ап. Б1-за инвалиди -69,30 m²
- Ап. Б2-99,41 m²
- Ап. Б3-71,49 m²
- Ап. Б4-118,41 m²


Площ на нивото-661,5 m²

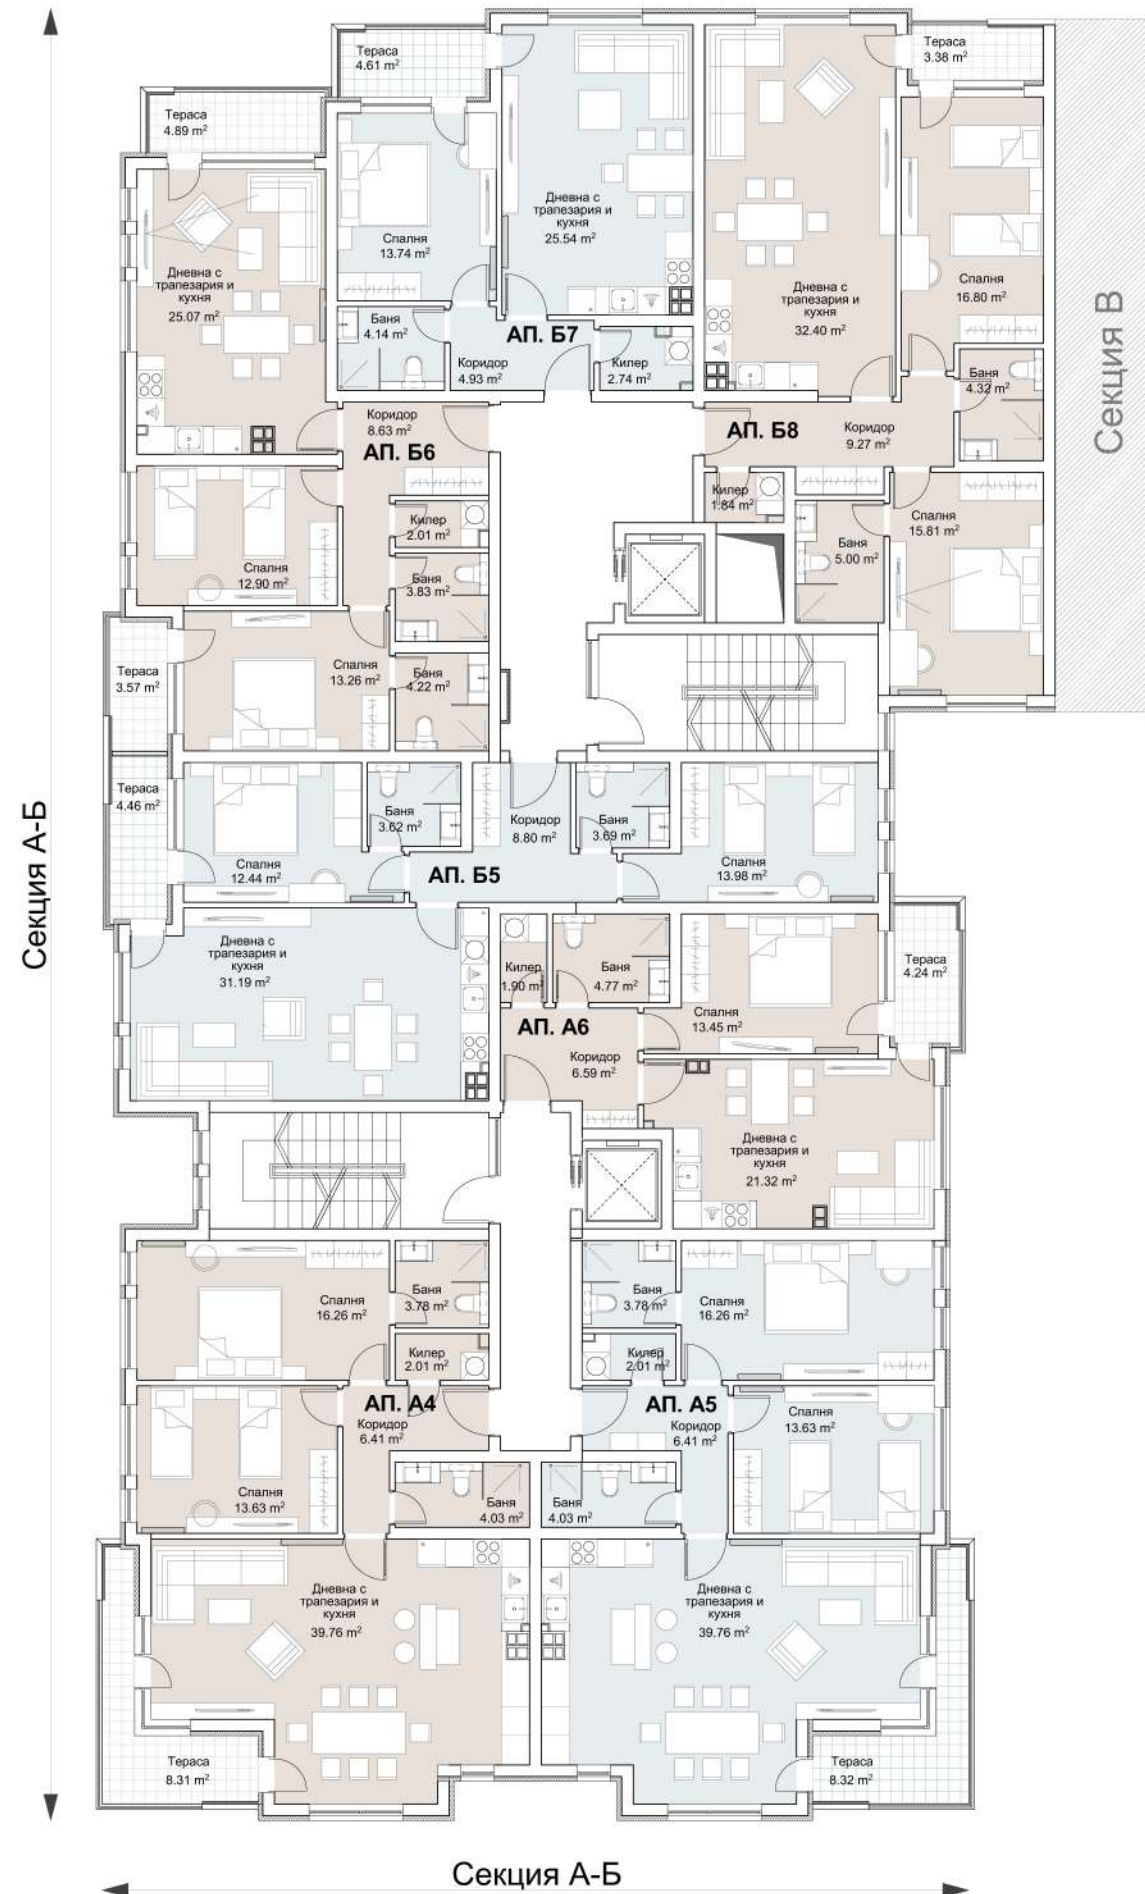

Секция А-Б

- Ап. А4-131,45 м²
- Ап. А5-131,02 м²
- Ап. А6-73,04 м²
- Ап. А5-108,63 м²
- Ап. А6-110,81 м²
- Ап. А7-77,71 м²
- Ап. А8-124,15 м²


Площ на нивото-715,17 м²

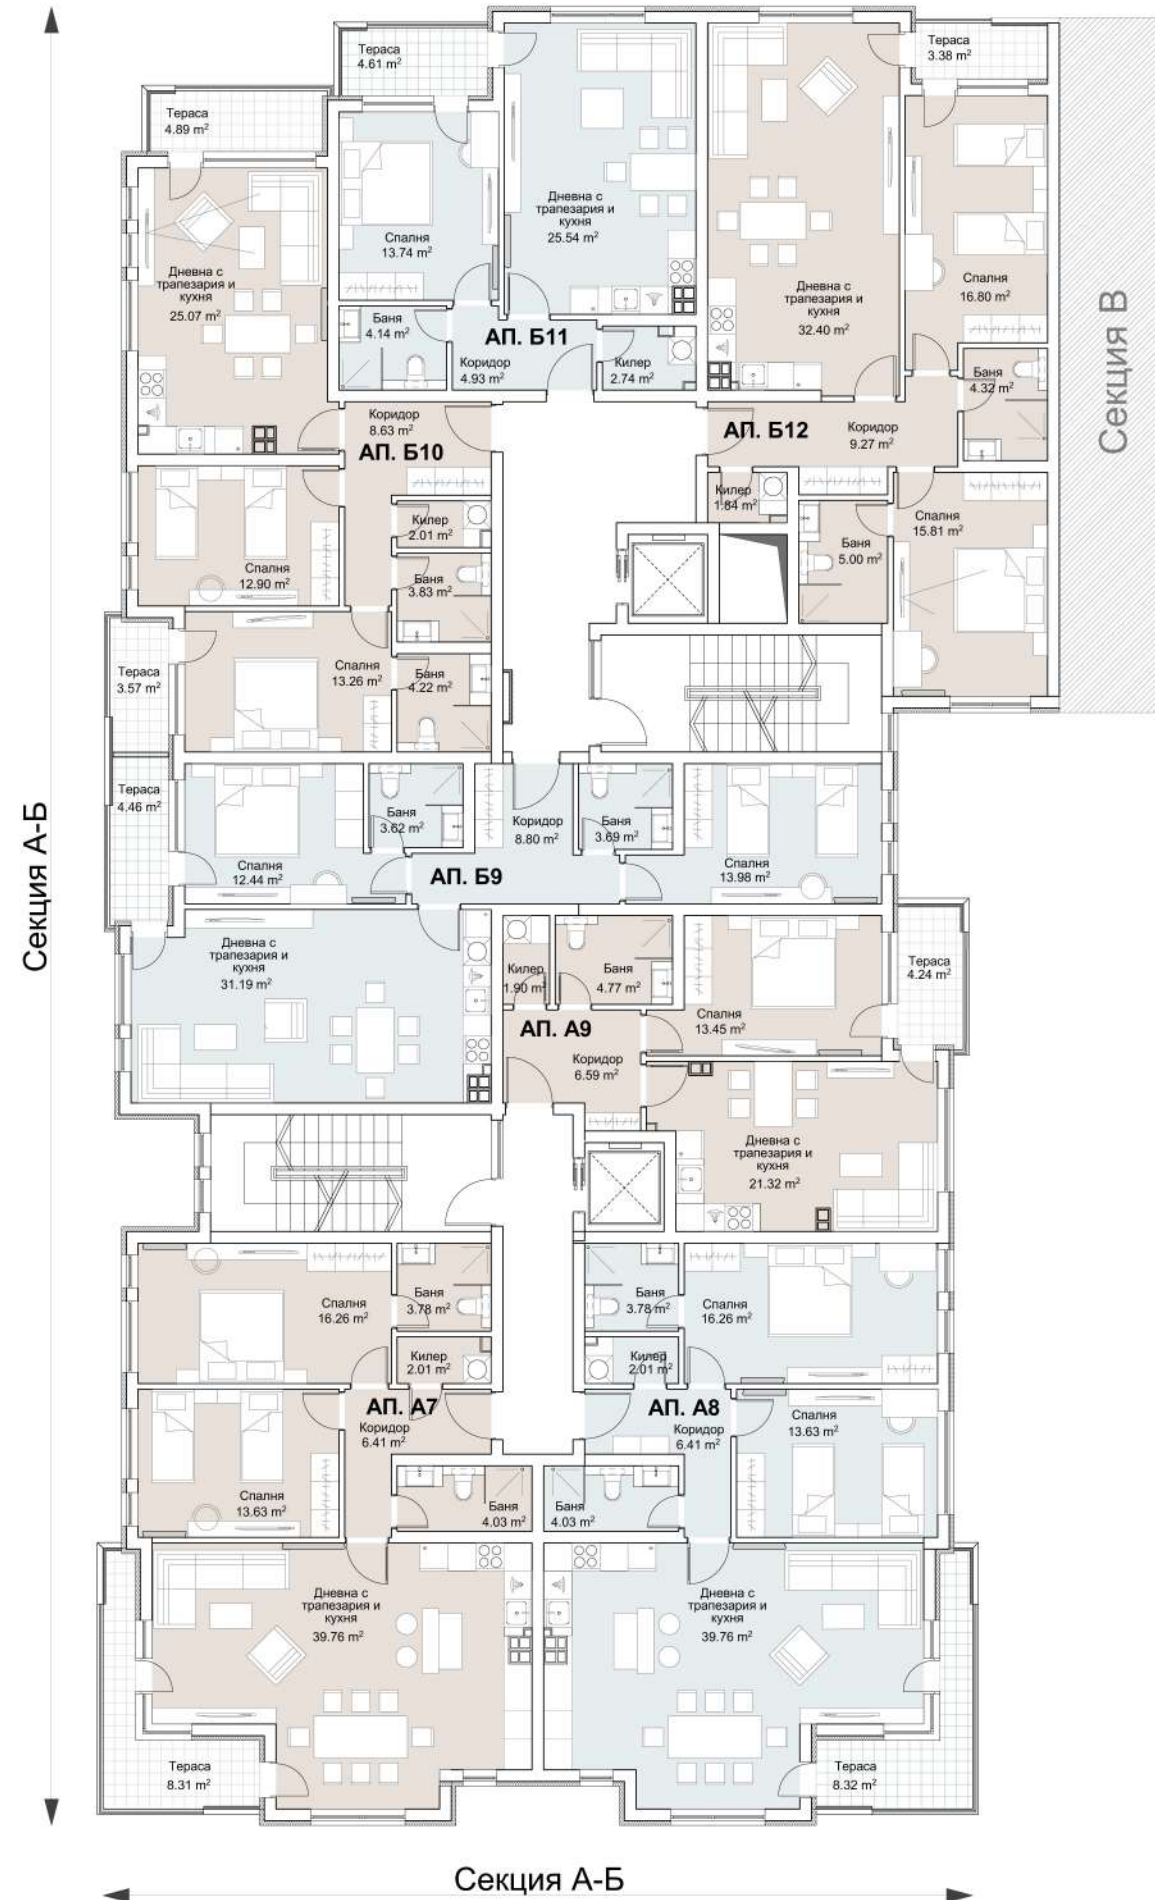

Секция А-Б

- Ап. А7 - 131,45 м²
- Ап. А8 - 131,02 м²
- Ап. А9 - 73,04 м²
- Ап. Б9 - 108,63 м²
- Ап. Б10 - 110,81 м²
- Ап. Б11 - 77,71 м²
- Ап. Б12 - 124,15 м²


Площ на нивото - 715,17 м²

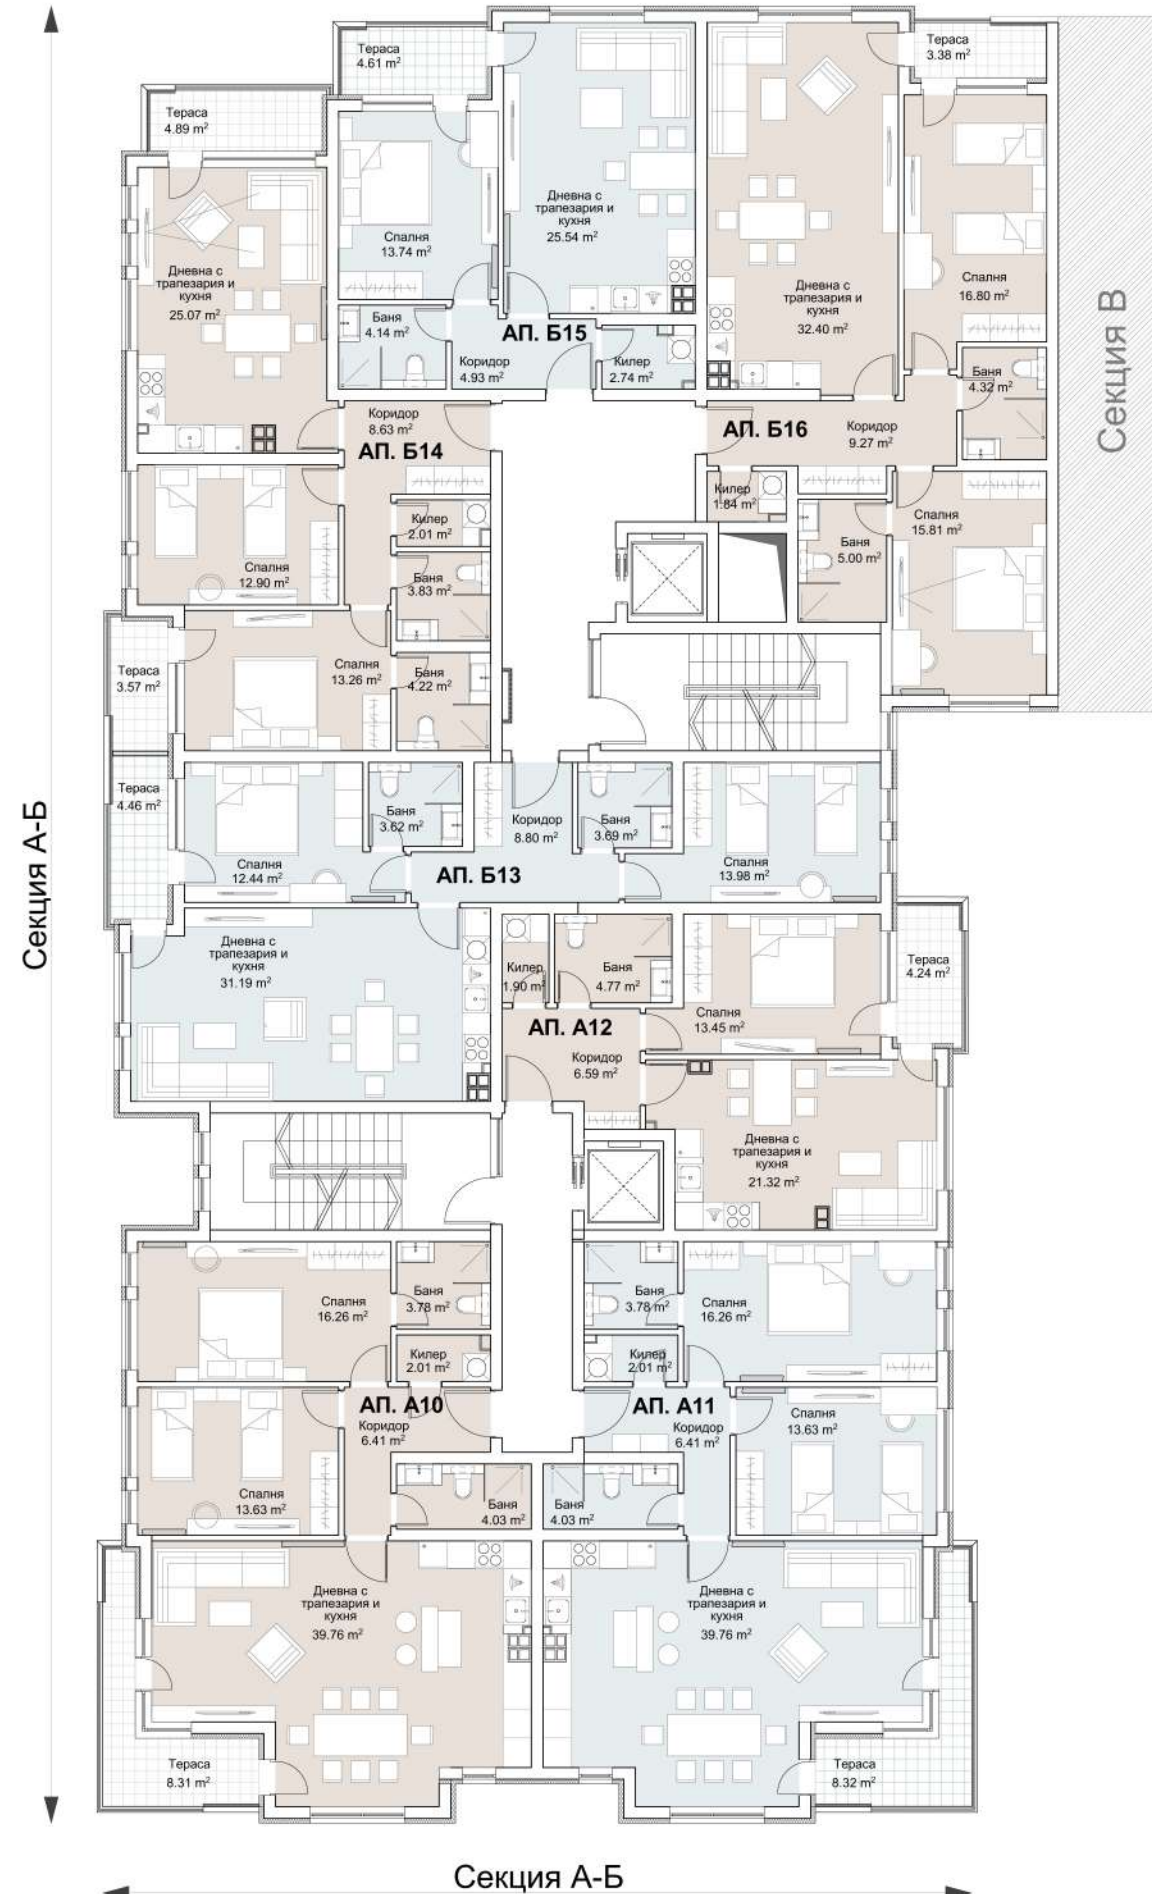

Секция А-Б

- Ап. А10-131,45 м²
- Ап. А11-131,02 м²
- Ап. А12-73,04 м²
- Ап. Б13-108,63 м²
- Ап. Б14-110,81 м²
- Ап. Б15-77,71 м²
- Ап. Б16-124,15 м²


Площ на нивото-715,17 м²

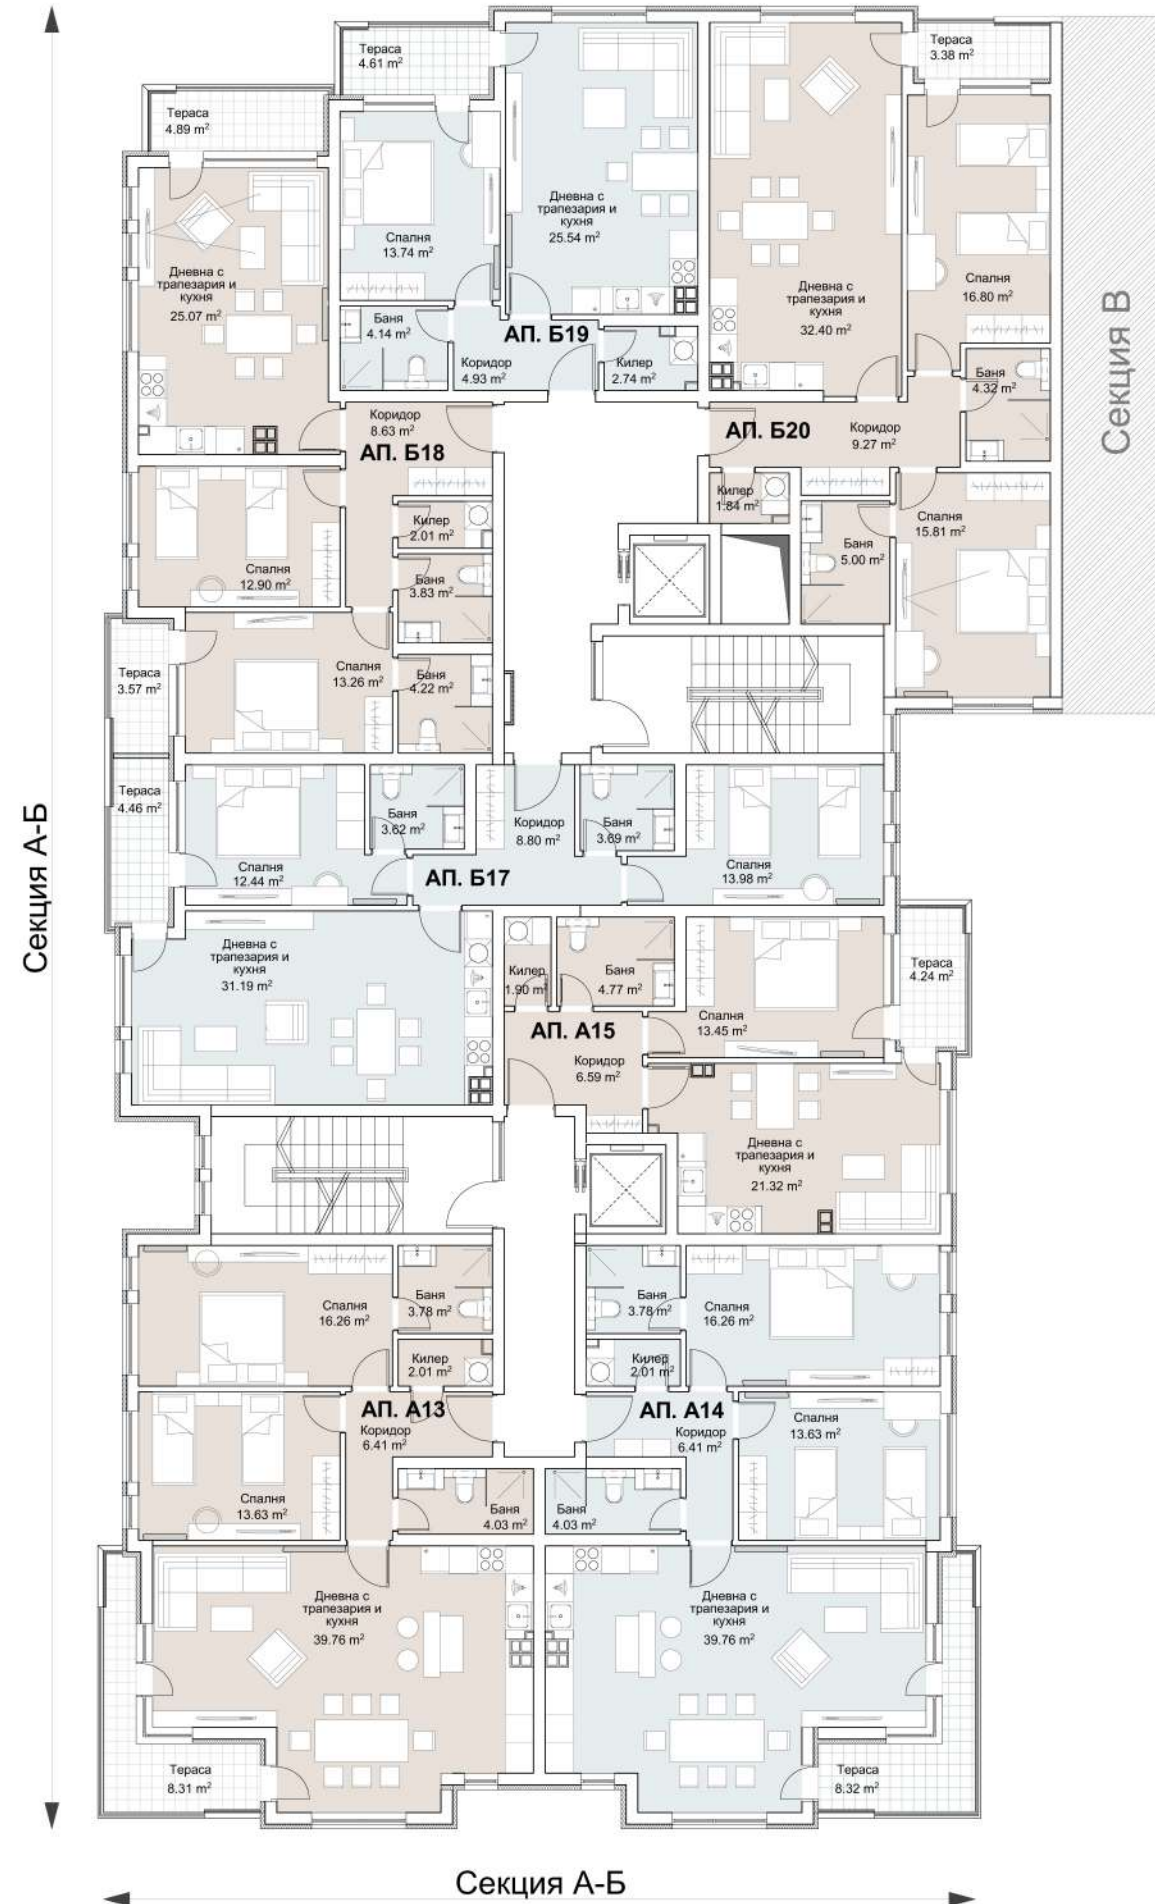

Секция А-Б

- Ап. А13-131,45 м²
- Ап. А14-131,02 м²
- Ап. А15-73,04 м²
- Ап. Б17-108,63 м²
- Ап. Б18-110,81 м²
- Ап. Б19-77,71 м²
- Ап. Б20-124,15 м²

Площ на нивото-715,17 м²

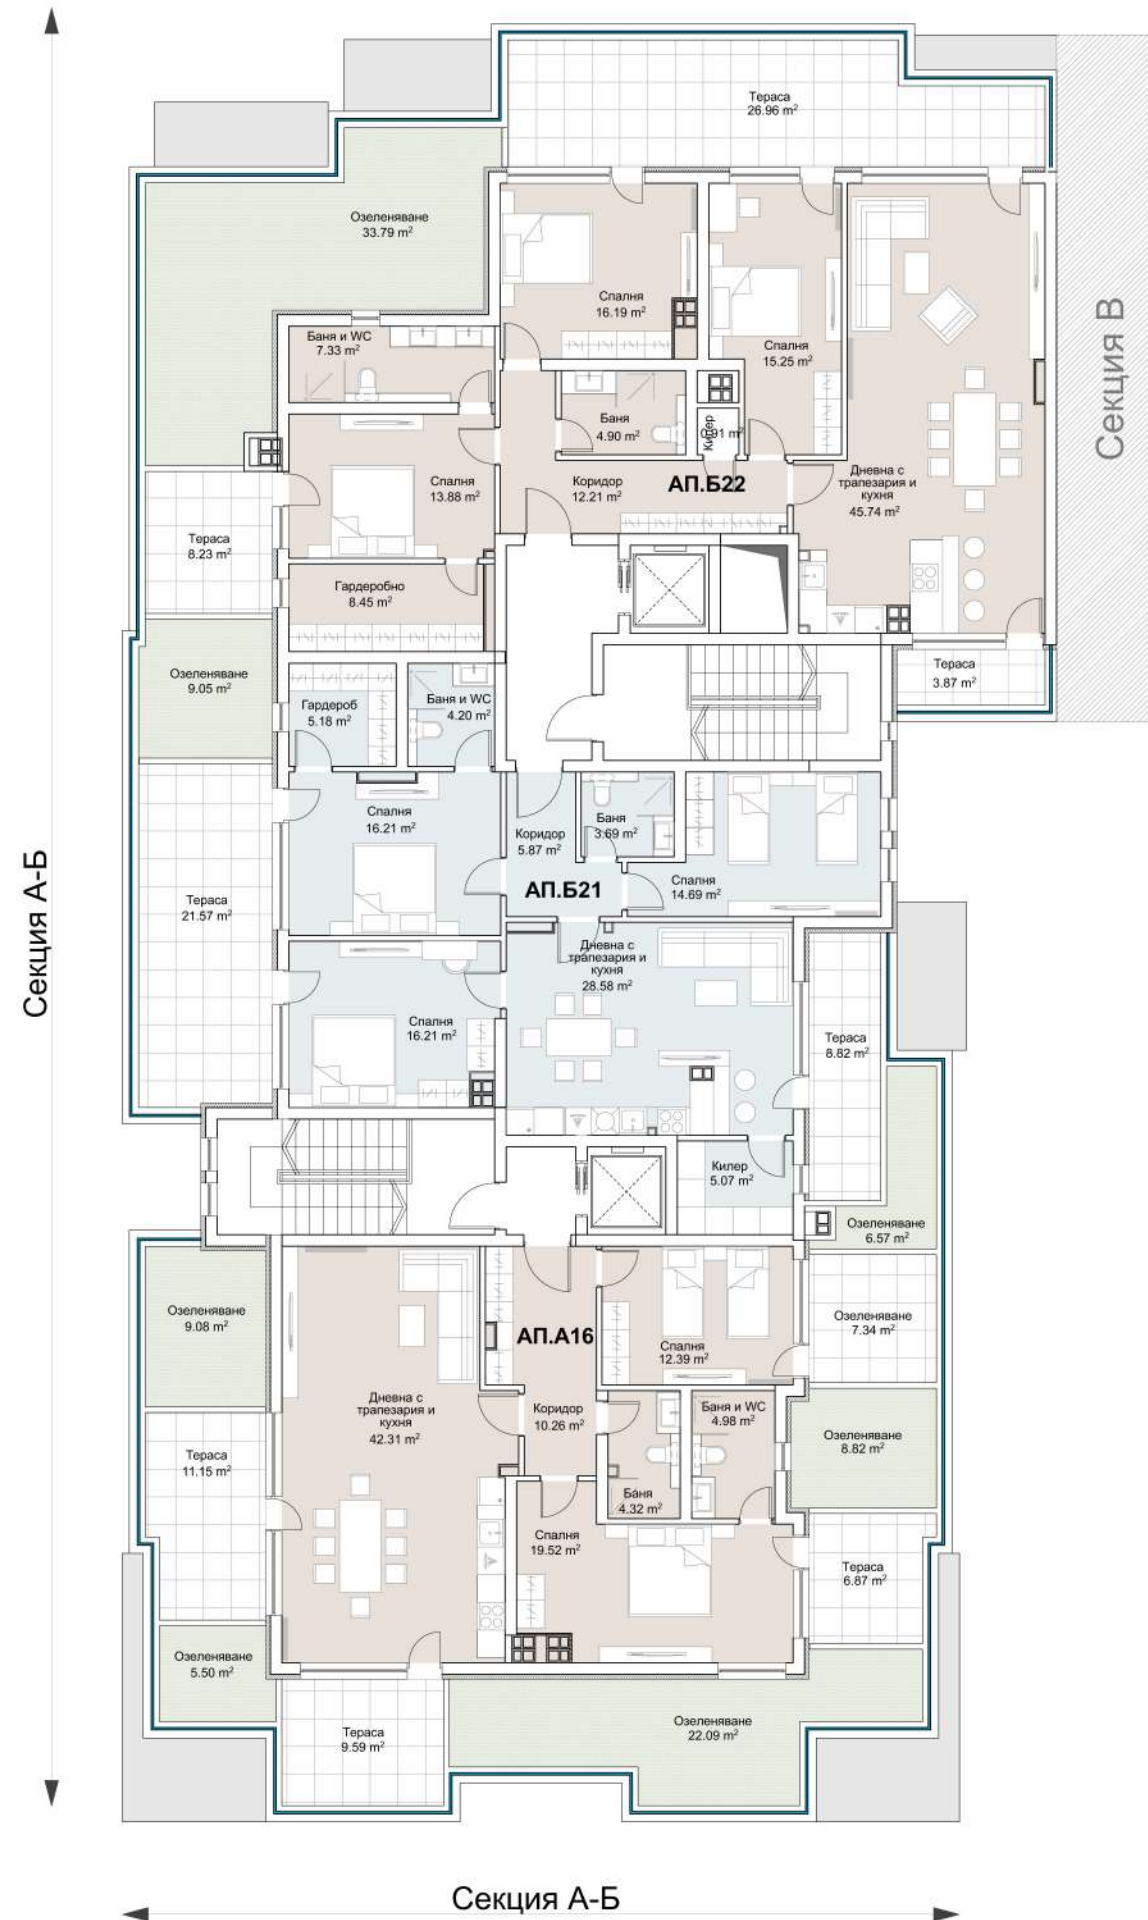


Секция А-Б
 Ап. А16-229,09 м²
 Ап. 521-193,05 м²
 Ап. 522-264,44 м²

Площ на нивото-677,13 м²



Секция В

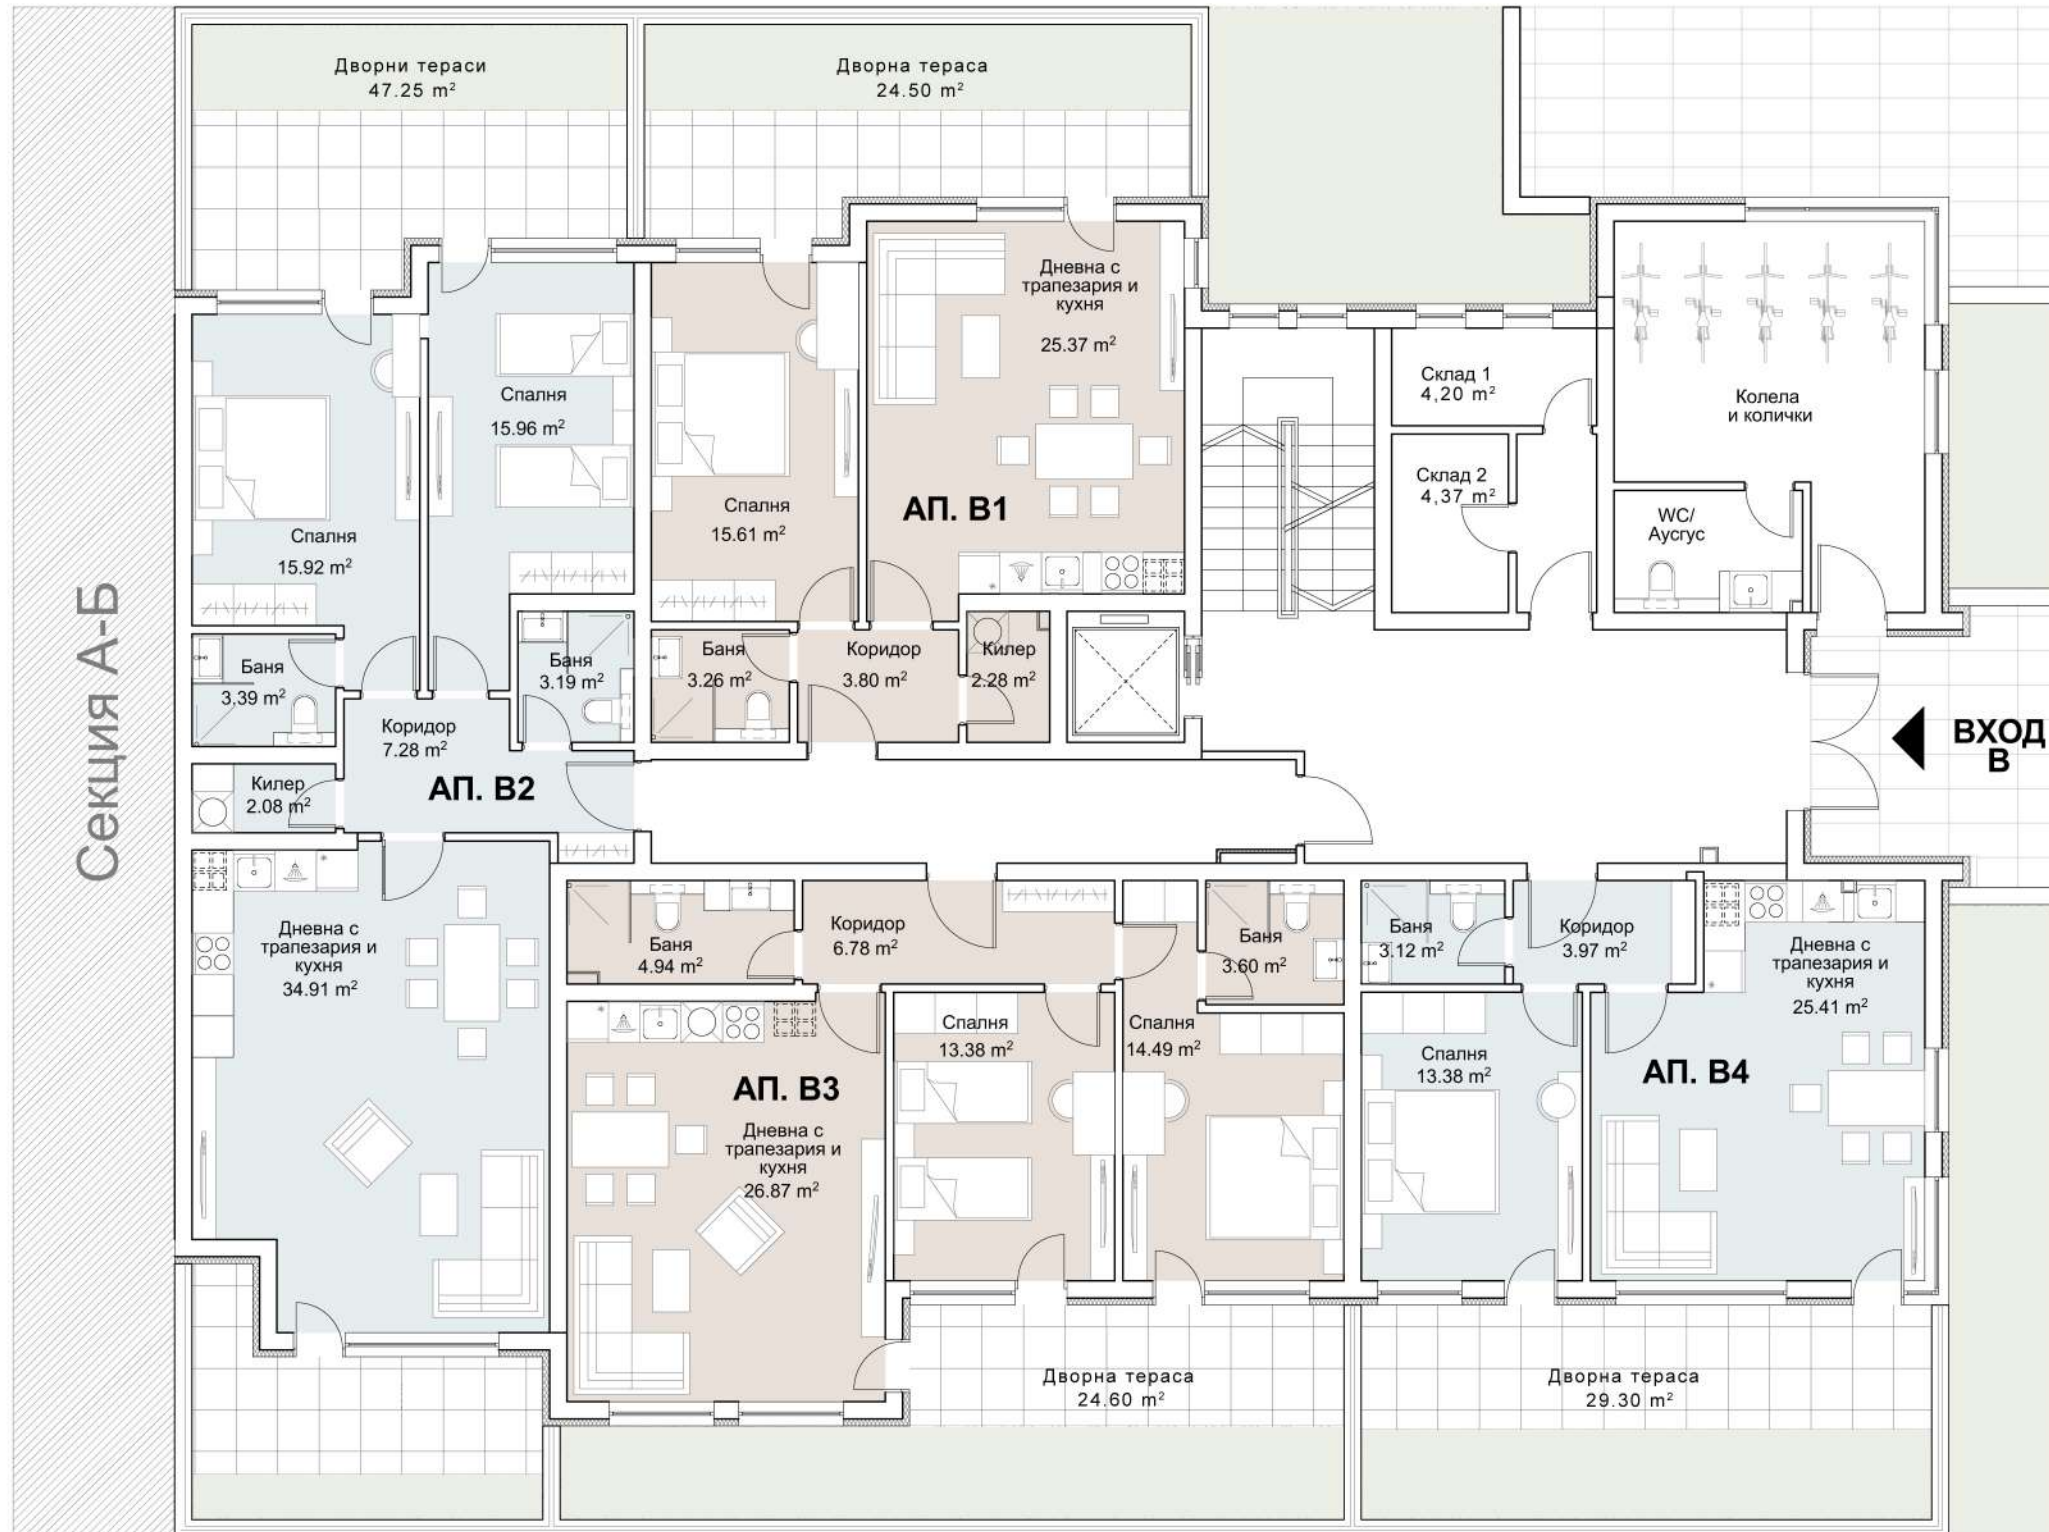


Секция В

- Ап. В1-70,06 m²
- Ап. В2-116,58 m²
- Ап. В3-97,54 m²
- Ап. В4-65,55 m²
- Склад 1-7,04 m²
- Склад 2-6,24 m²



Площ на нивото-407,25 m²

Секция В

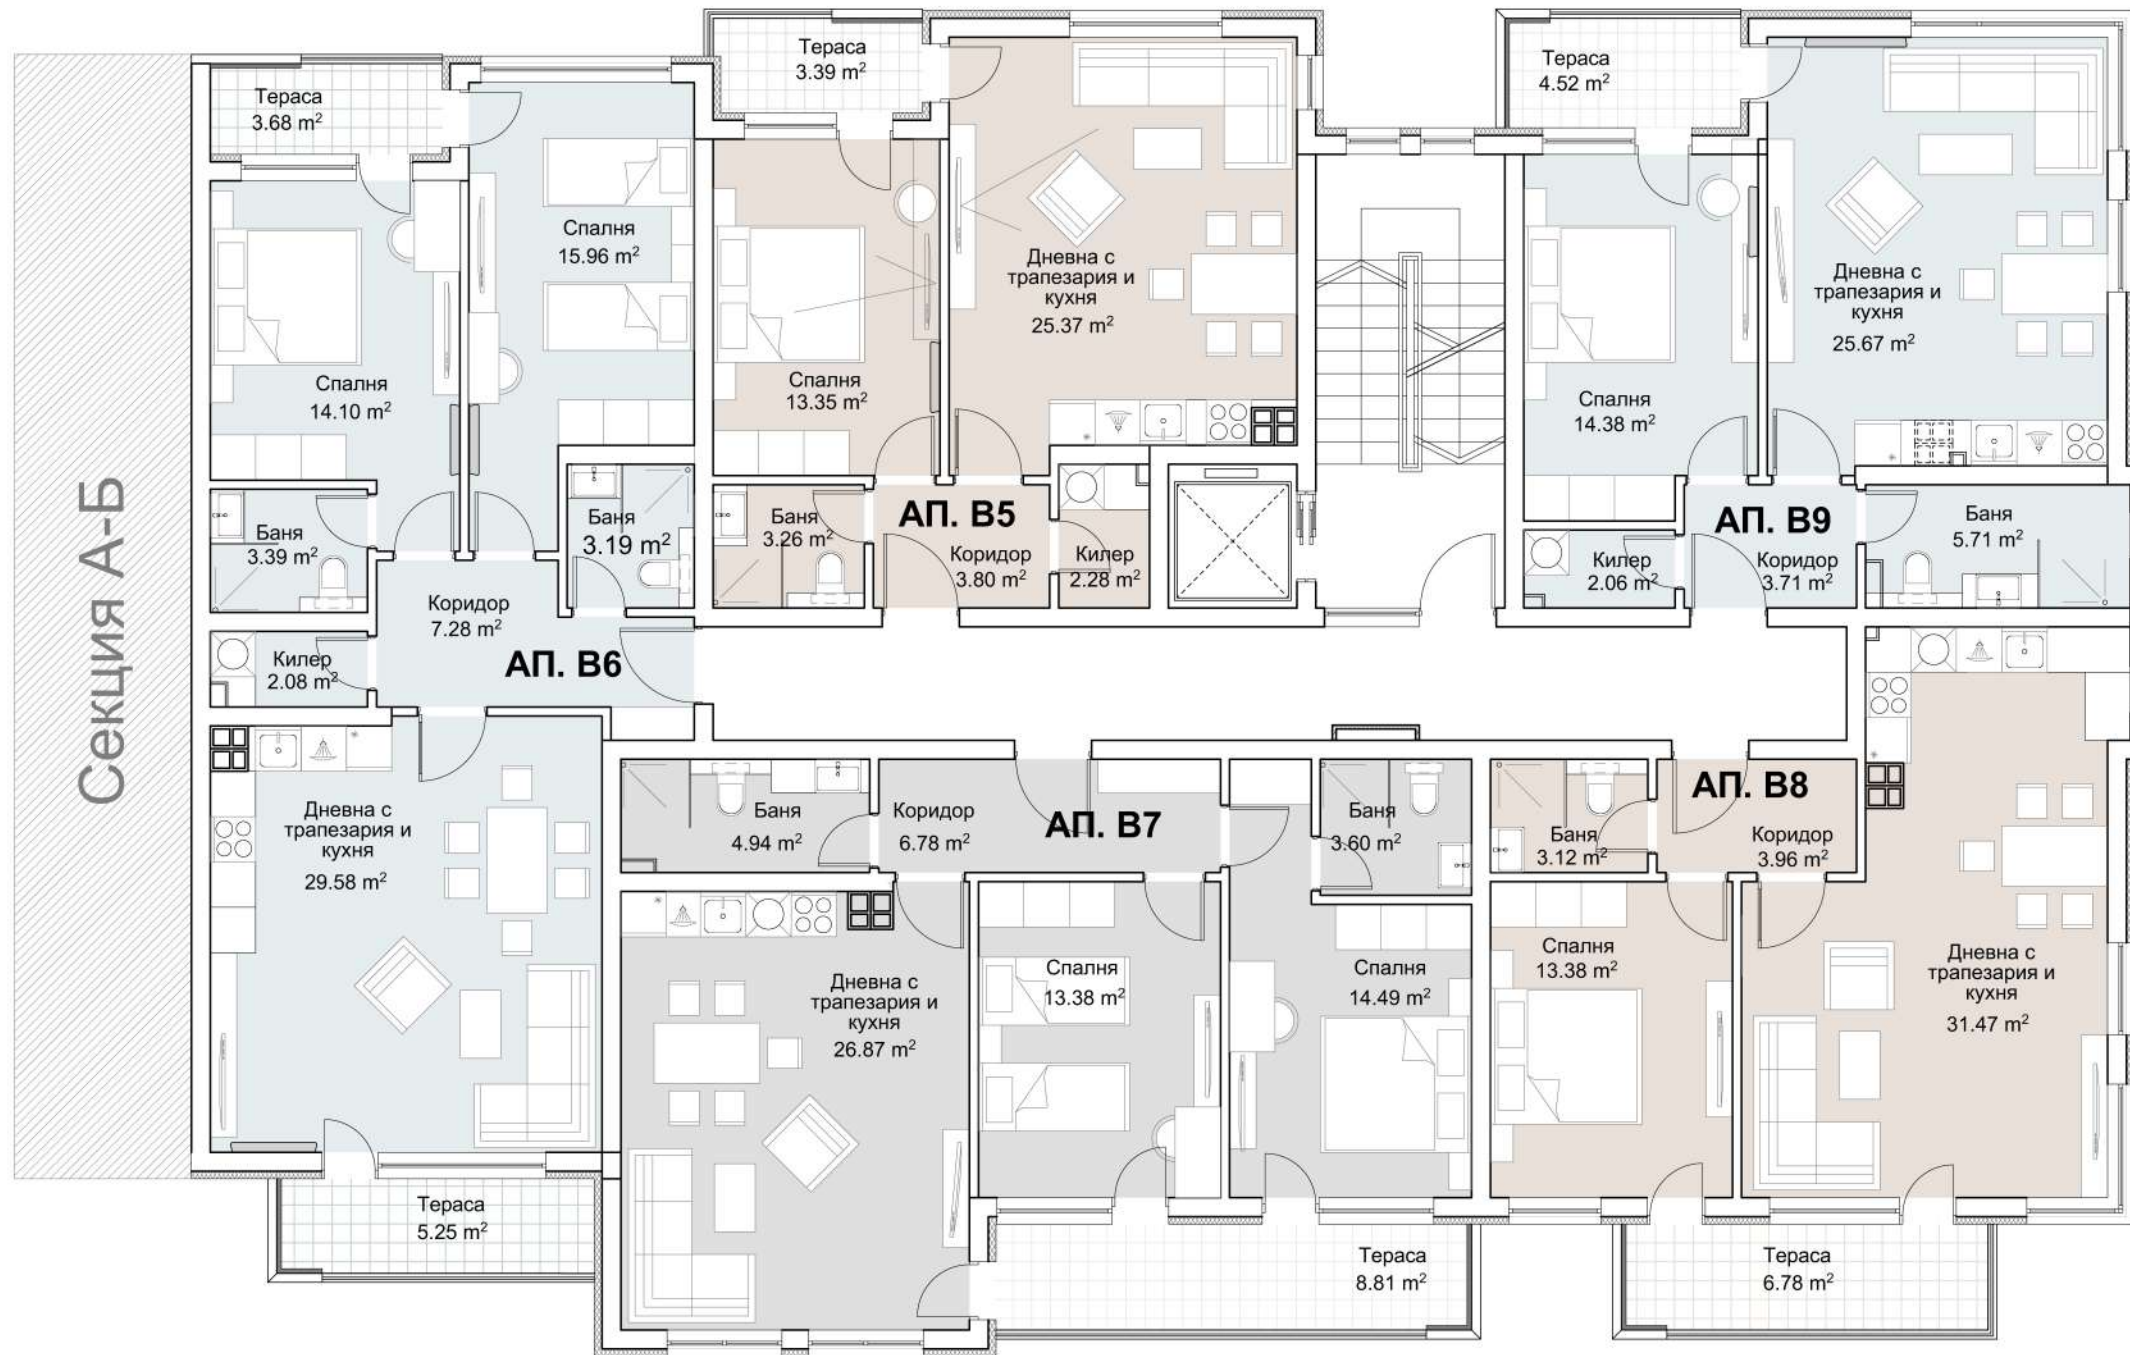

Секция В
 Ап. В5-72, 19 м²
 Ап. В6-119, 57 м²
 Ап. В7-109, 57 м²
 Ап. В8-82, 72 м²
 Ап. В9-80, 19 м²


Площ на нивото-435,63 м²

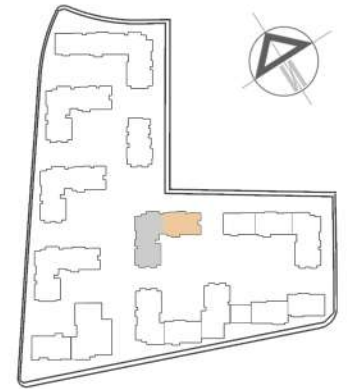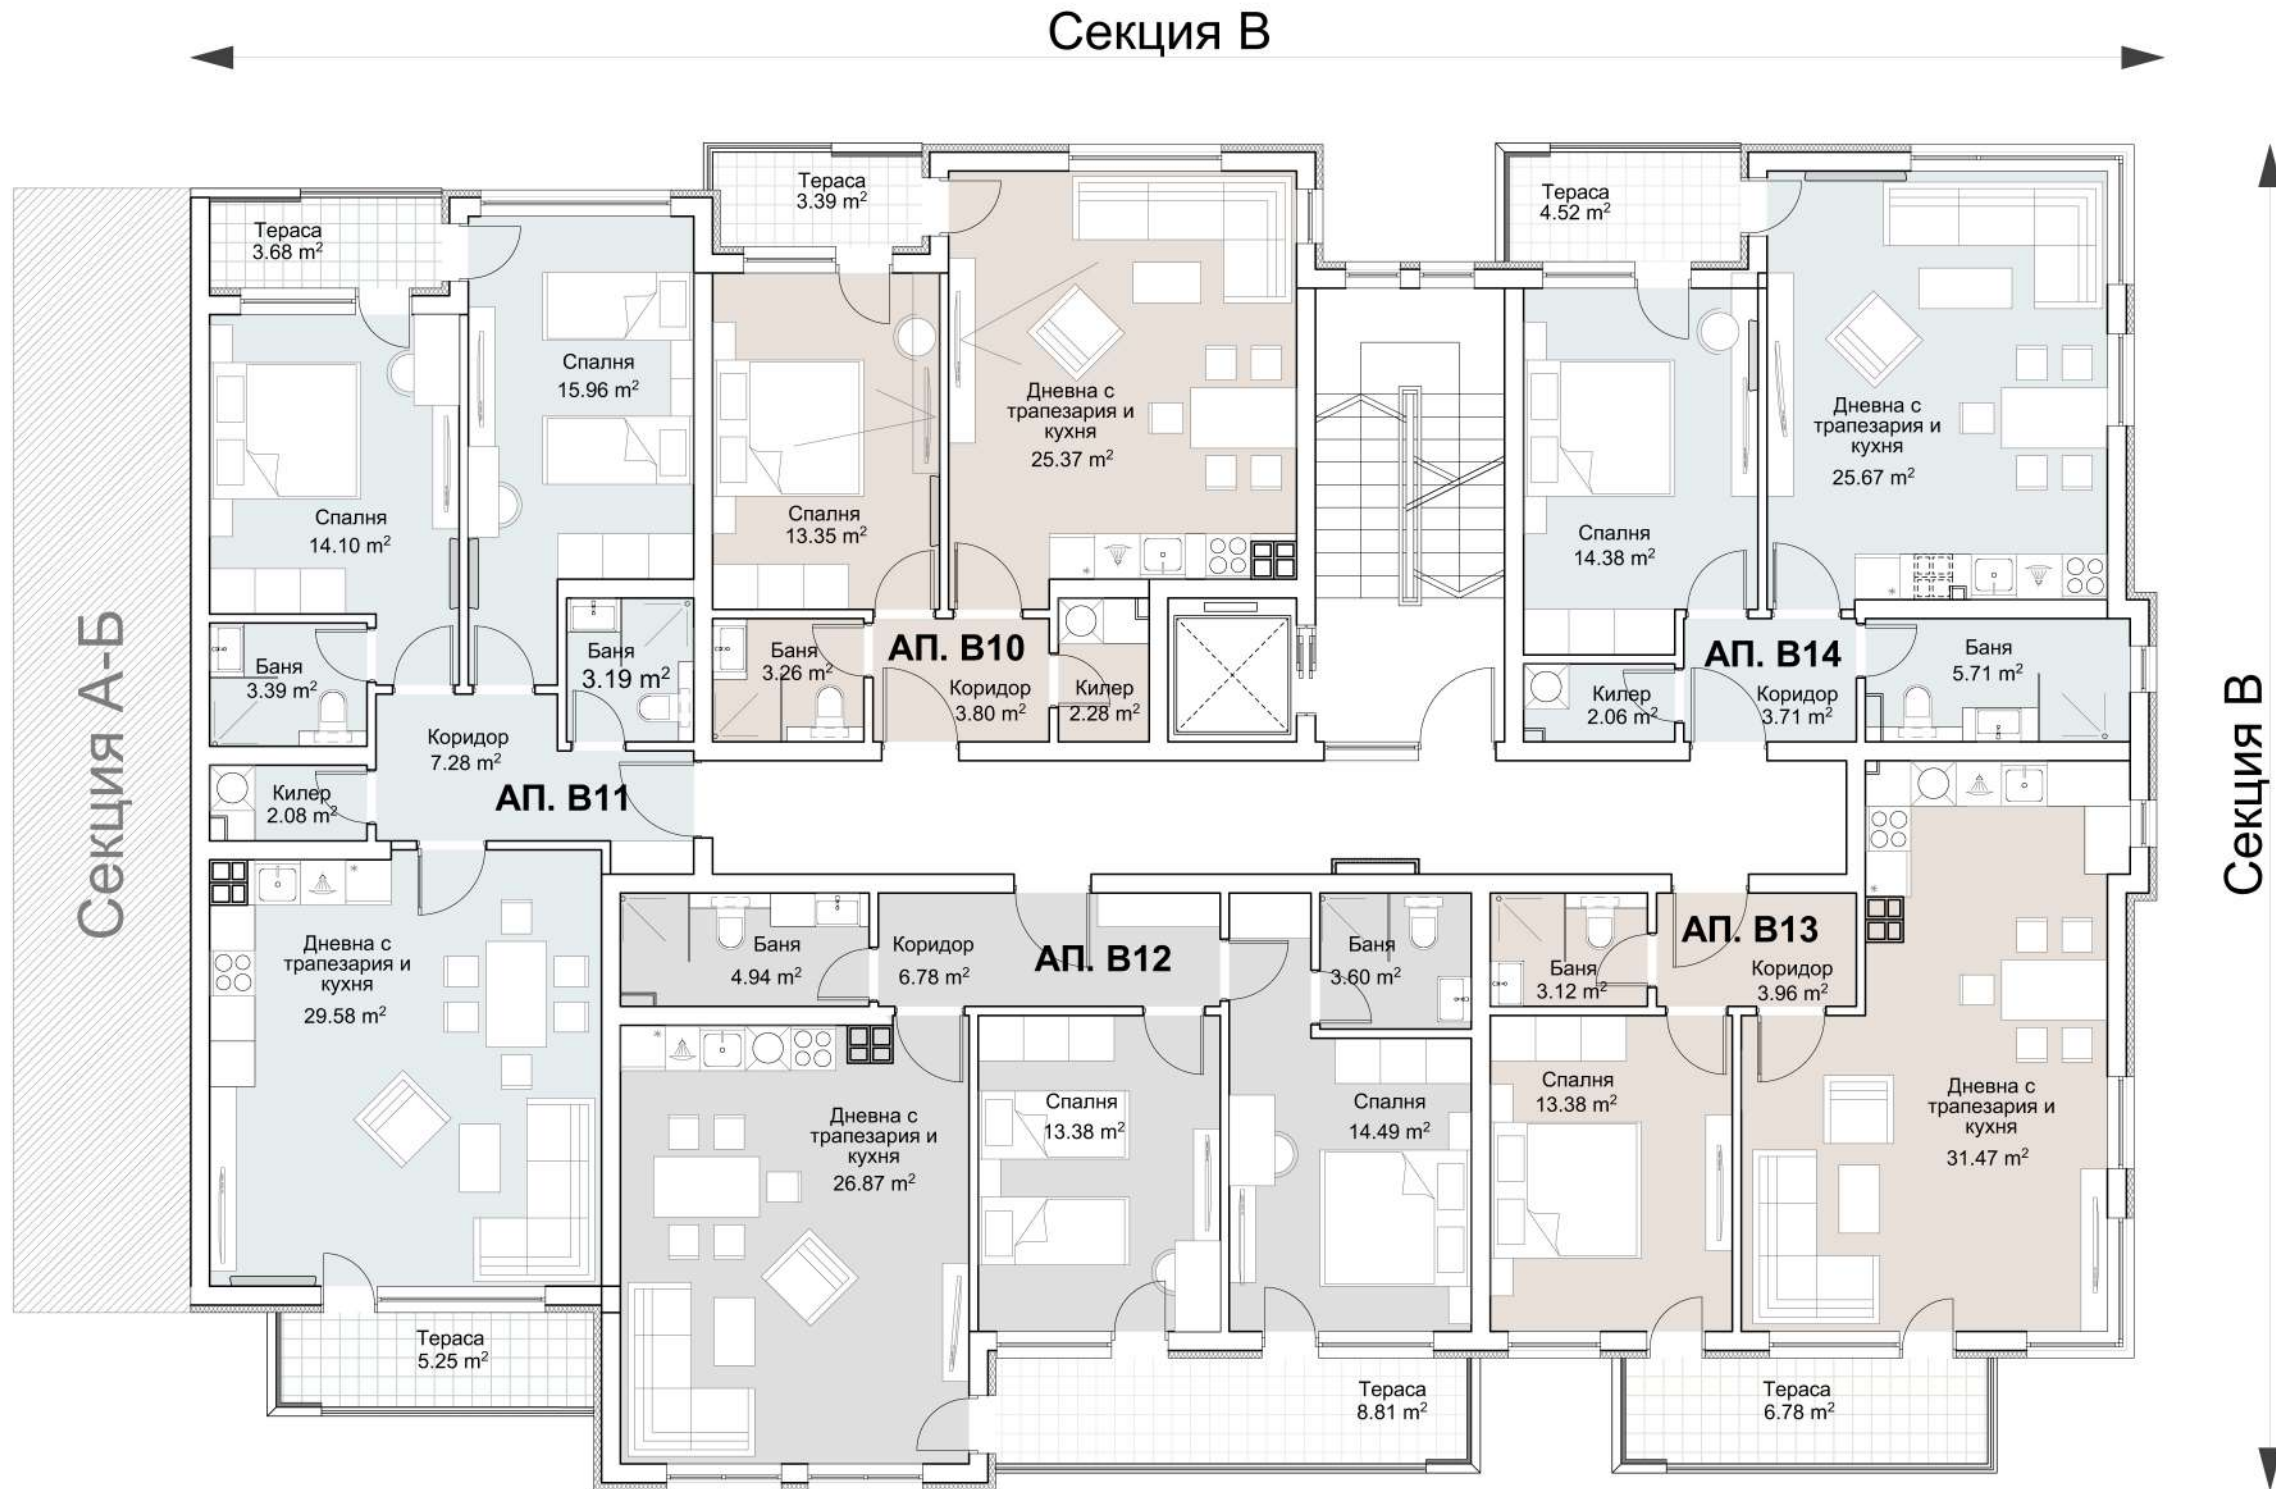

Секция В
 Ап. В10-72,19 м²
 Ап. В11-119,57 м²
 Ап. В12-109,57 м²
 Ап. В13-82,72 м²
 Ап. В14-80,19 м²

Площ на нивото-435,63 м²

Секция В

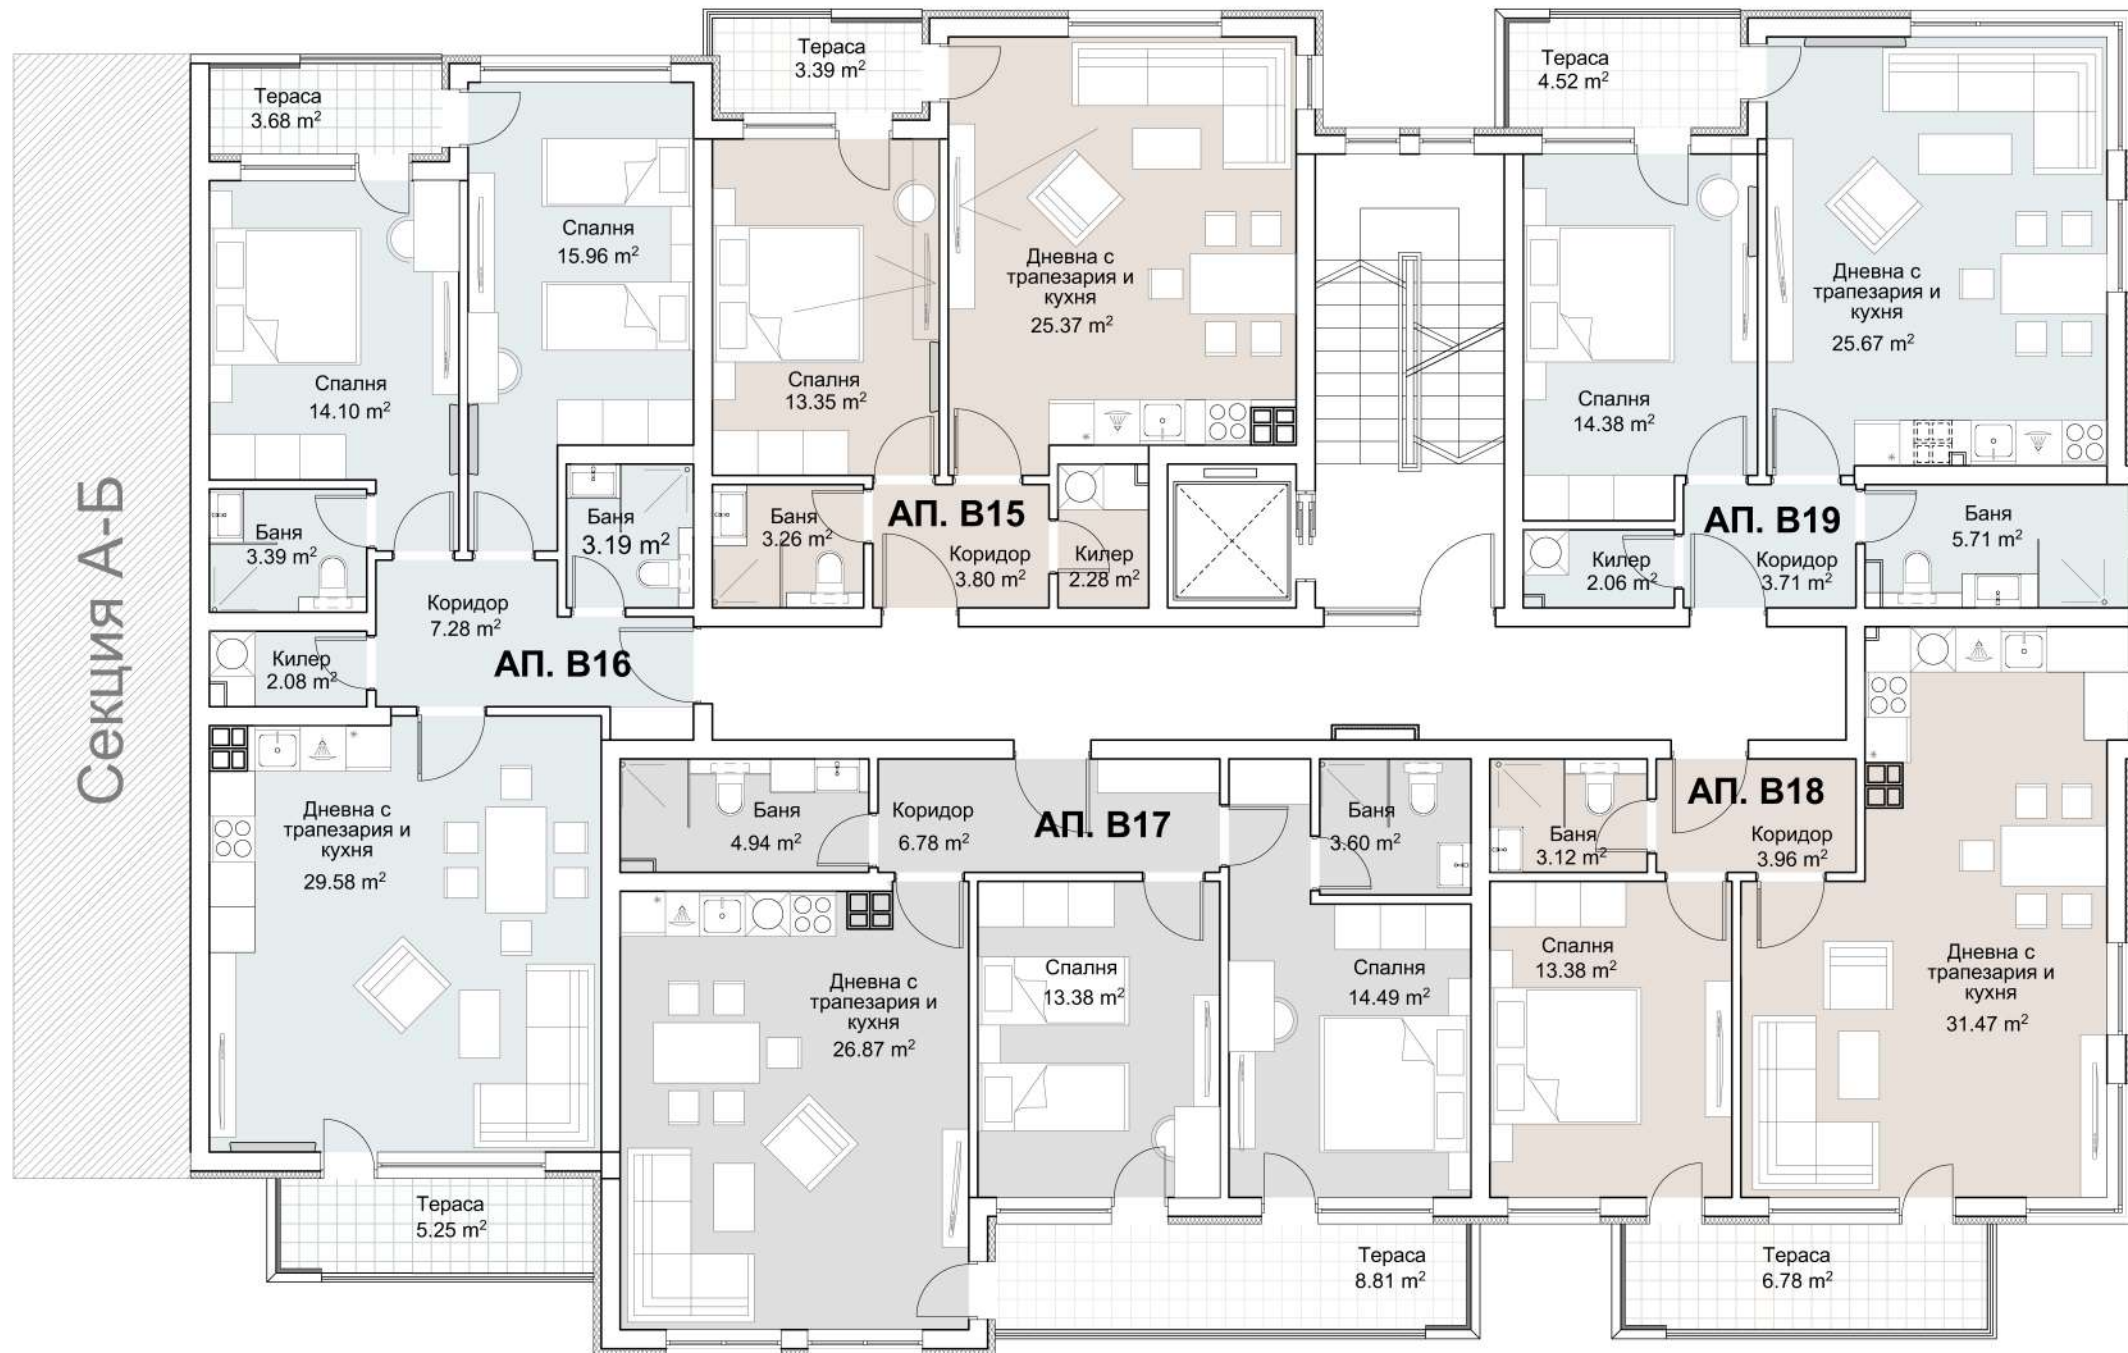



Секция В

- Ап. В15-72,19 м²
- Ап. В16-119,57 м²
- Ап. В17-109,57 м²
- Ап. В18-82,72 м²
- Ап. В19-80,19 м²

Площ на нивото-435,63 м²


Секция А-Б

Секция В

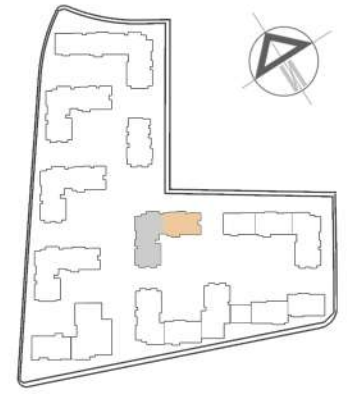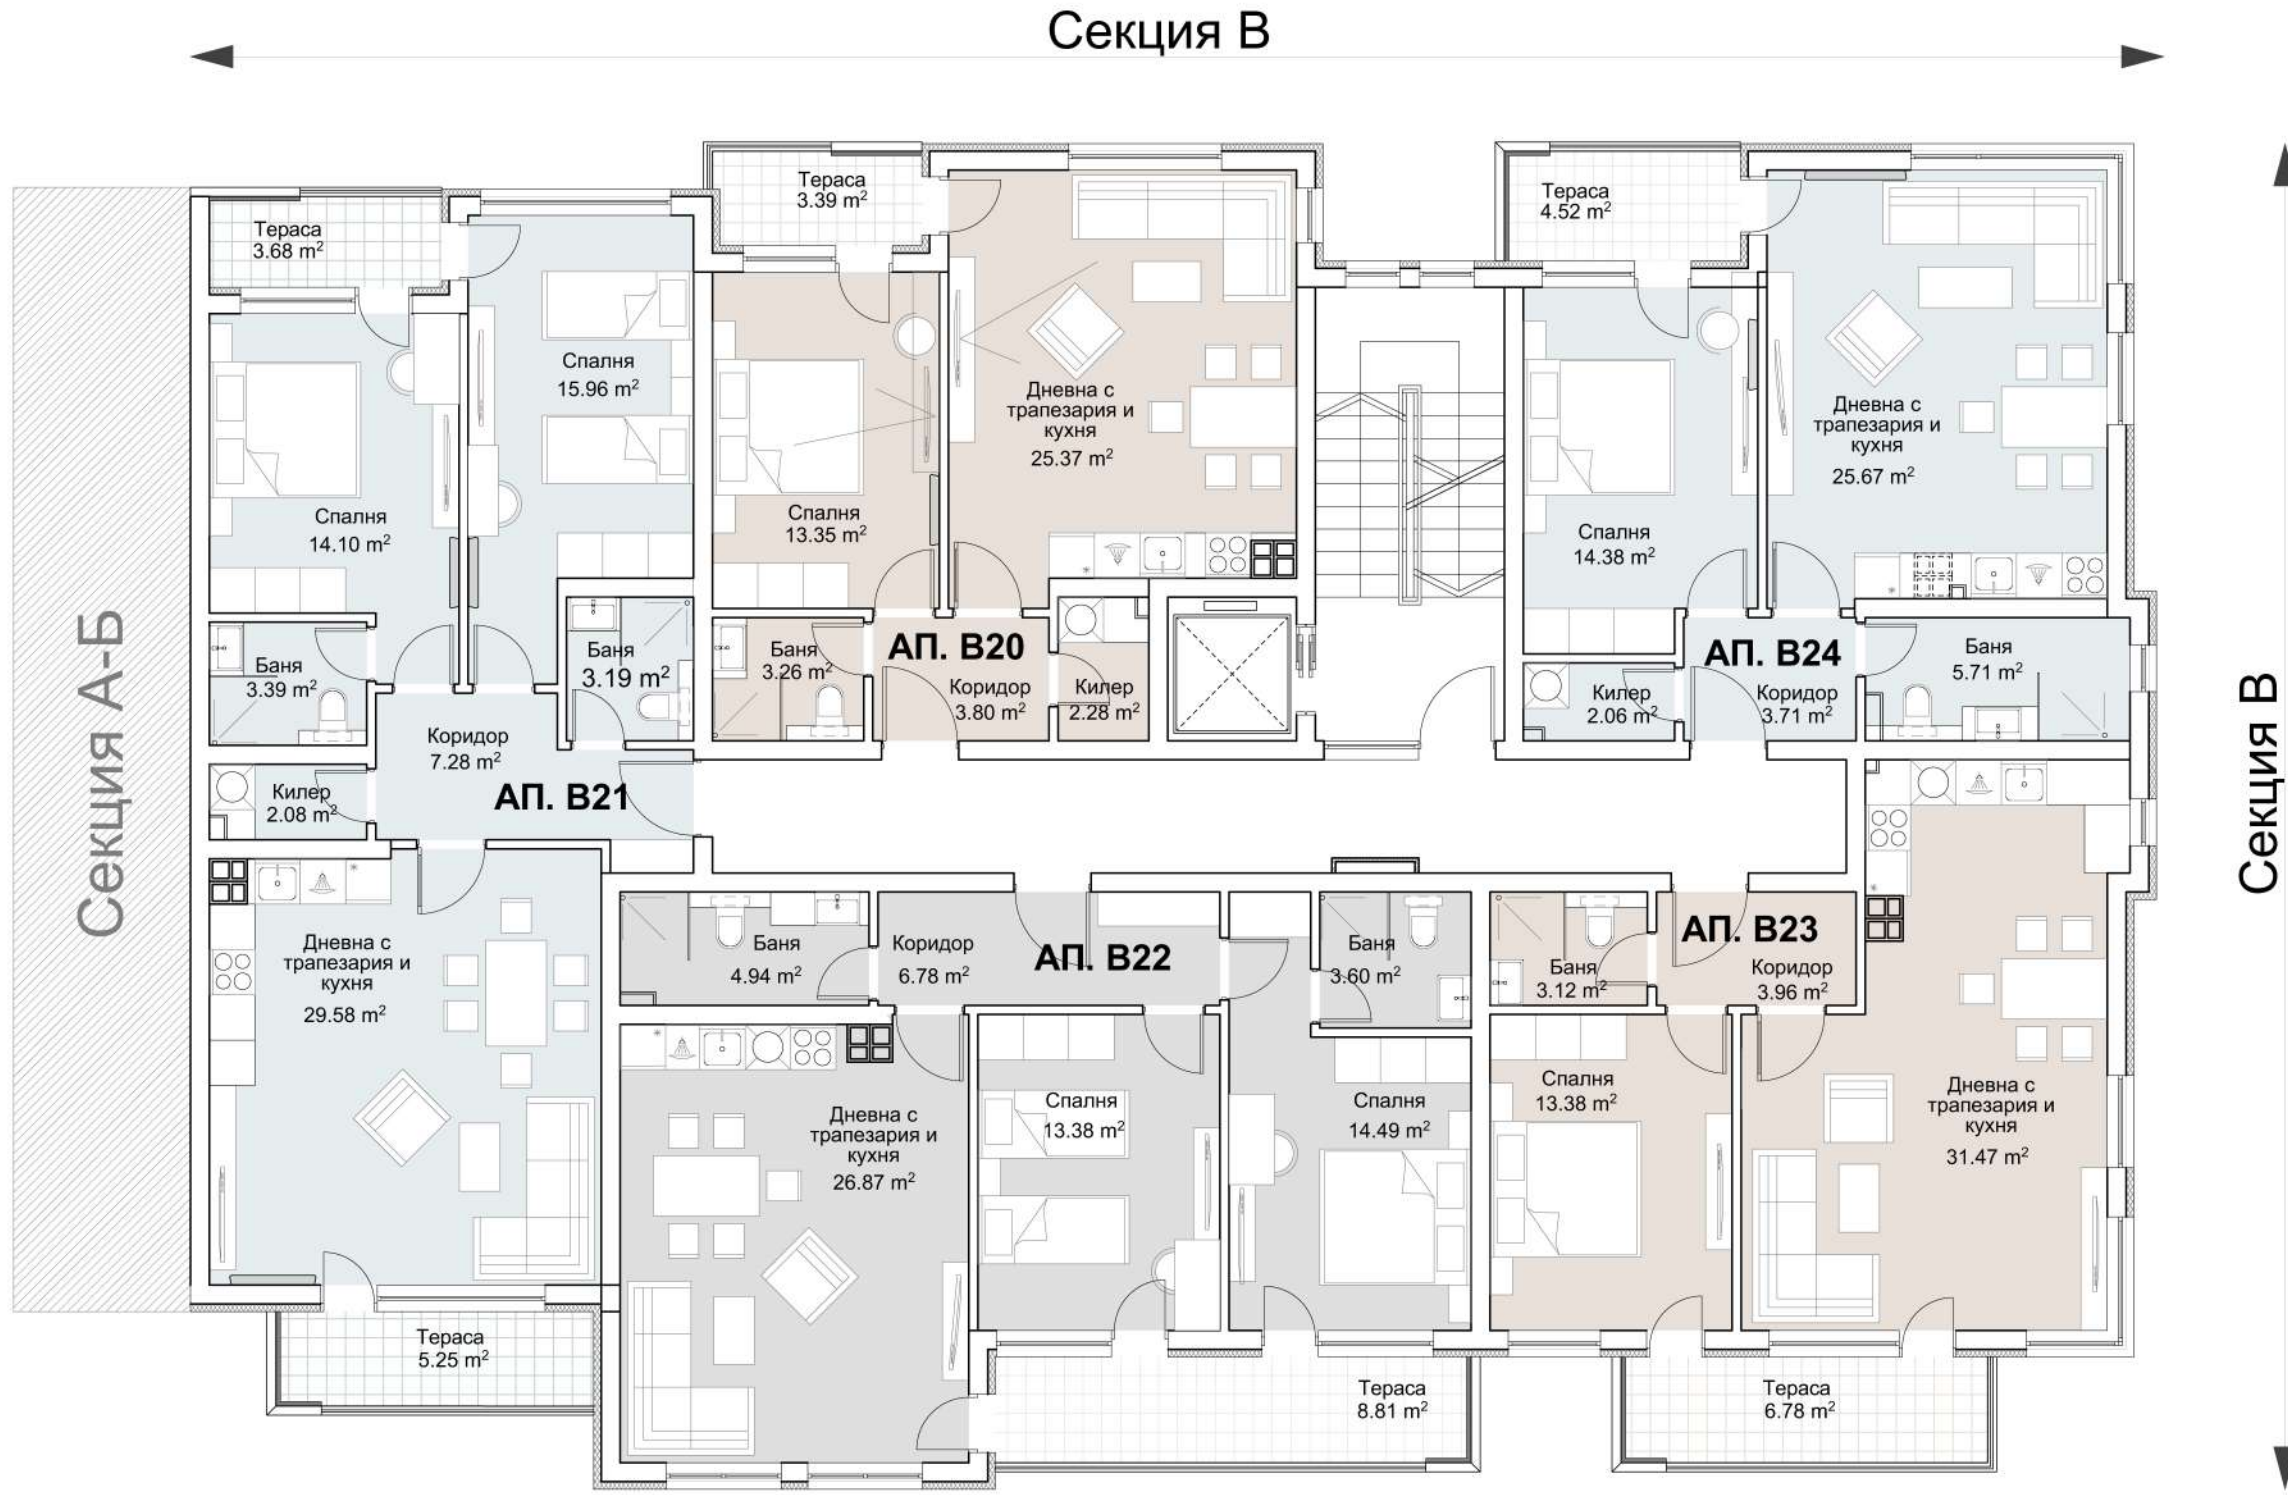

Секция В
 Ап. В20-72, 19 m²
 Ап. В21-119, 57 m²
 Ап. В22-109, 57 m²
 Ап. В23-82, 72 m²
 Ап. В24-80, 19 m²

Площ на нивото-435,63 m²

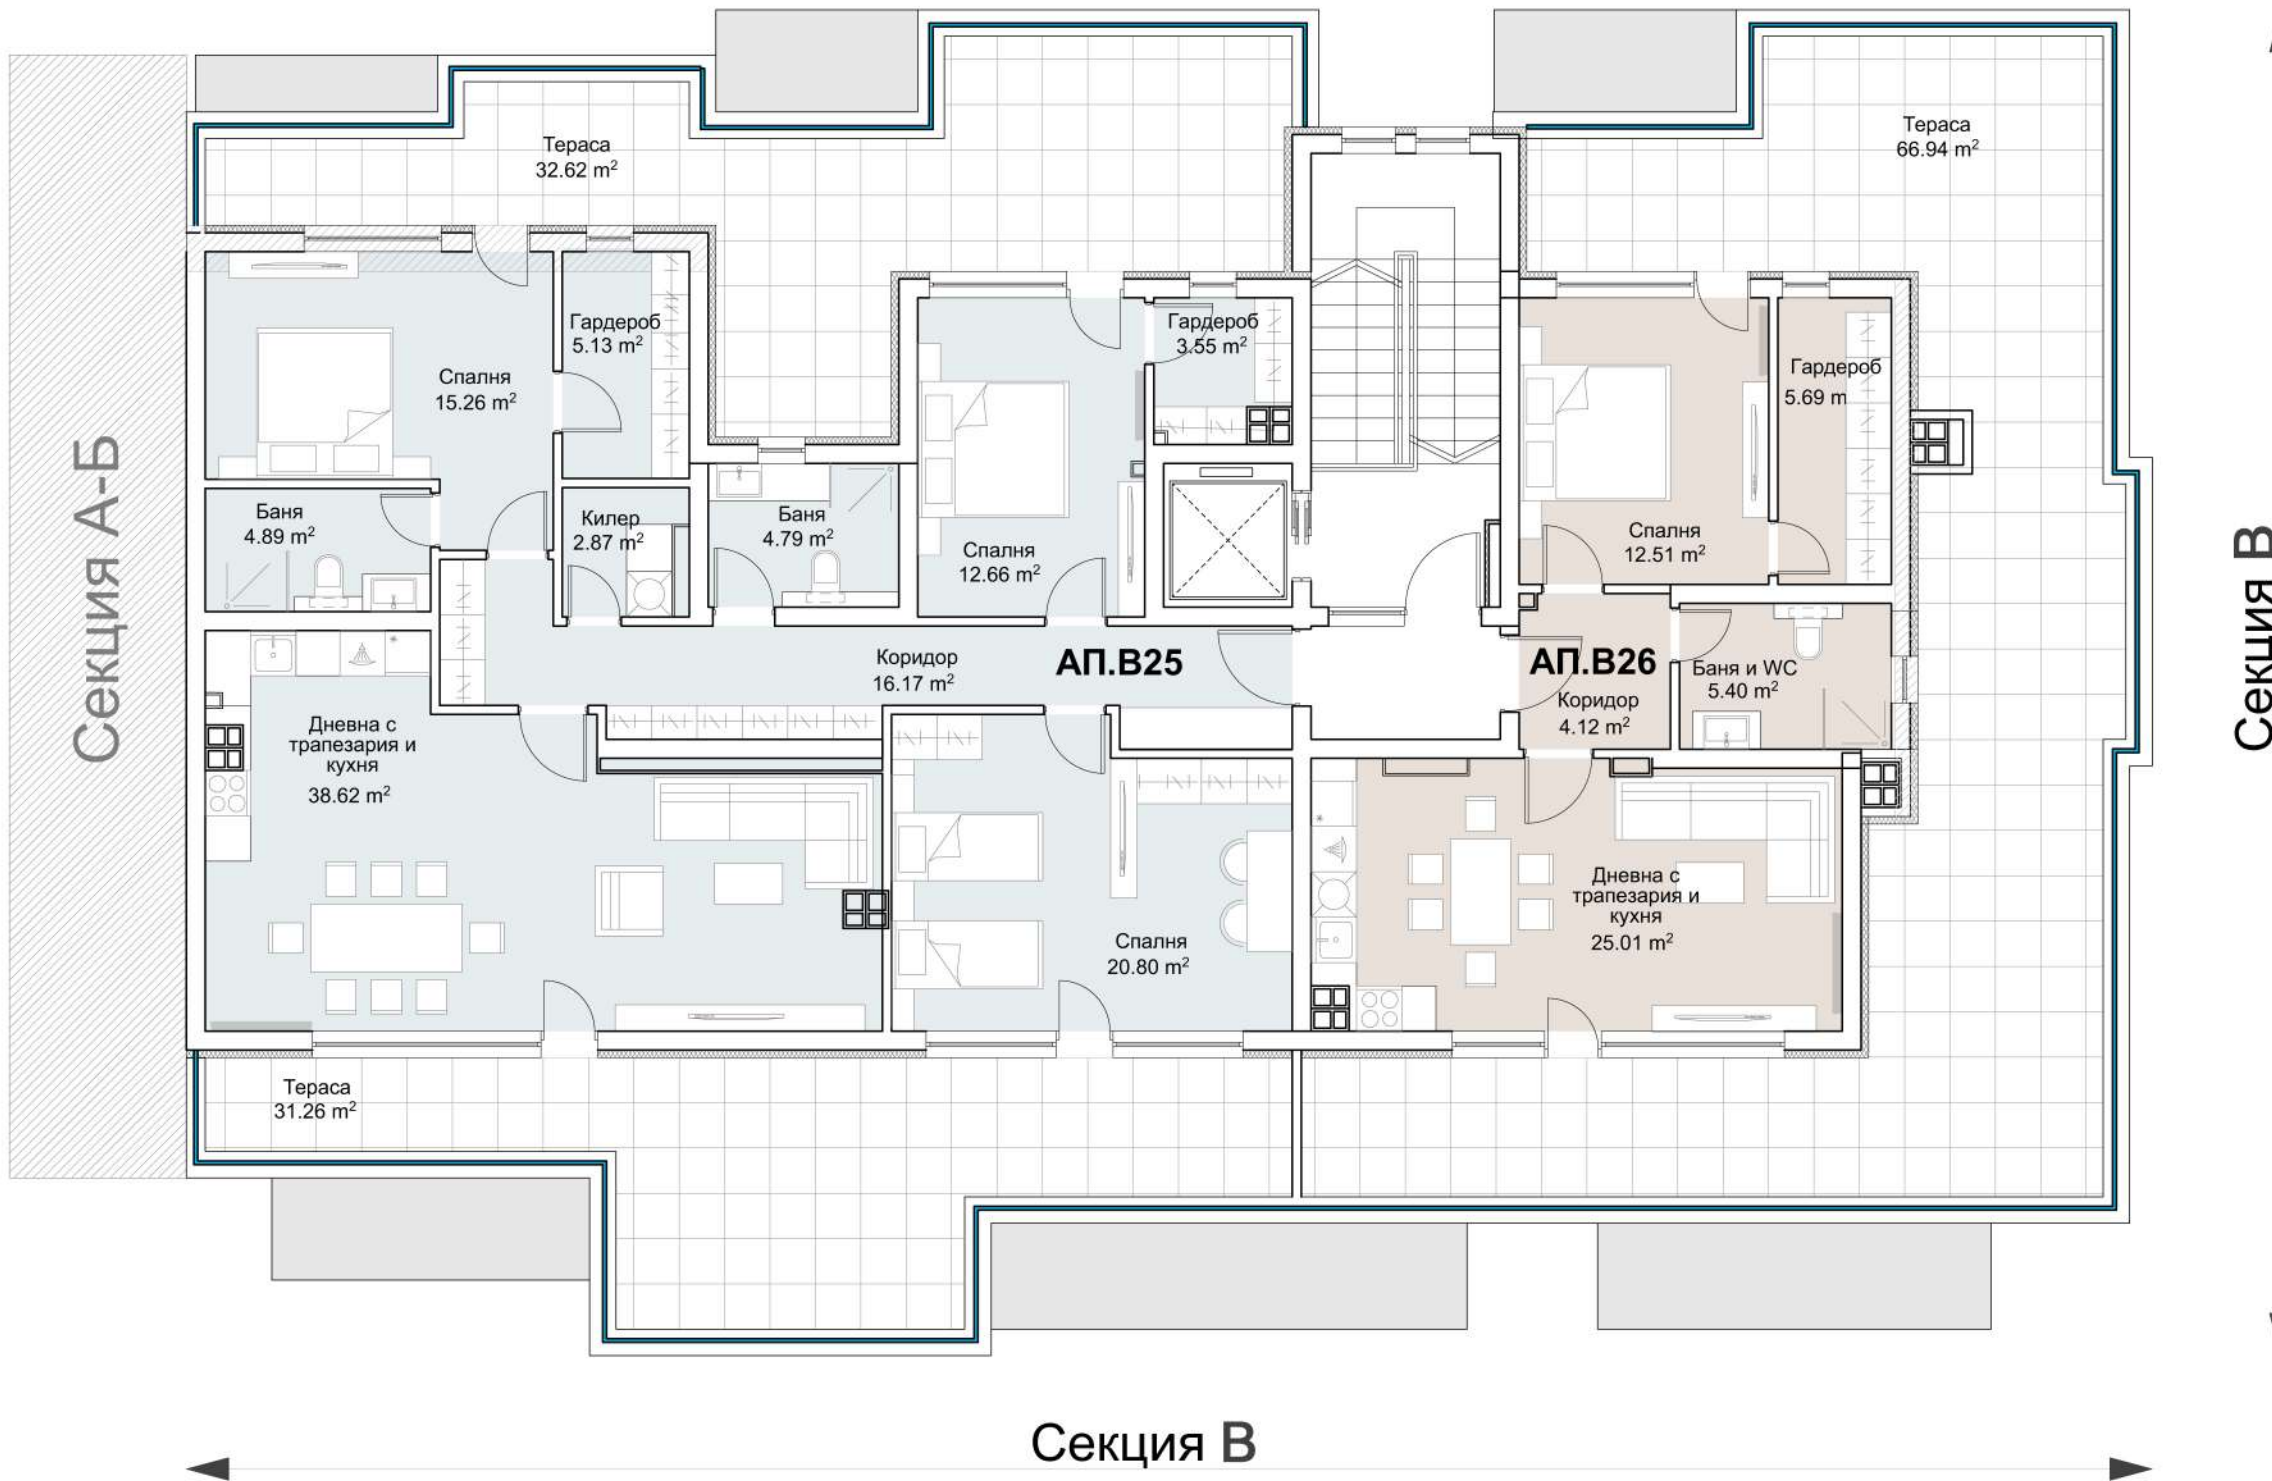

Секция В

Ап. В25-256,25 м²
 Ап. В26-158,58 м²

Площ на нивото-409,99 м²



