


**Секција А-Б**

- Ап.А1-121.49 м<sup>2</sup>
- Ап.А2-121.07 м<sup>2</sup>
- Ап.А3-87.11 м<sup>2</sup>
- Ап.А4- за инвалиди- 69.30 м<sup>2</sup>
- Ап.Б1-117.97 м<sup>2</sup>
- Ап.Б2-72.03 м<sup>2</sup>

Площ ниво-662,03 м<sup>2</sup>




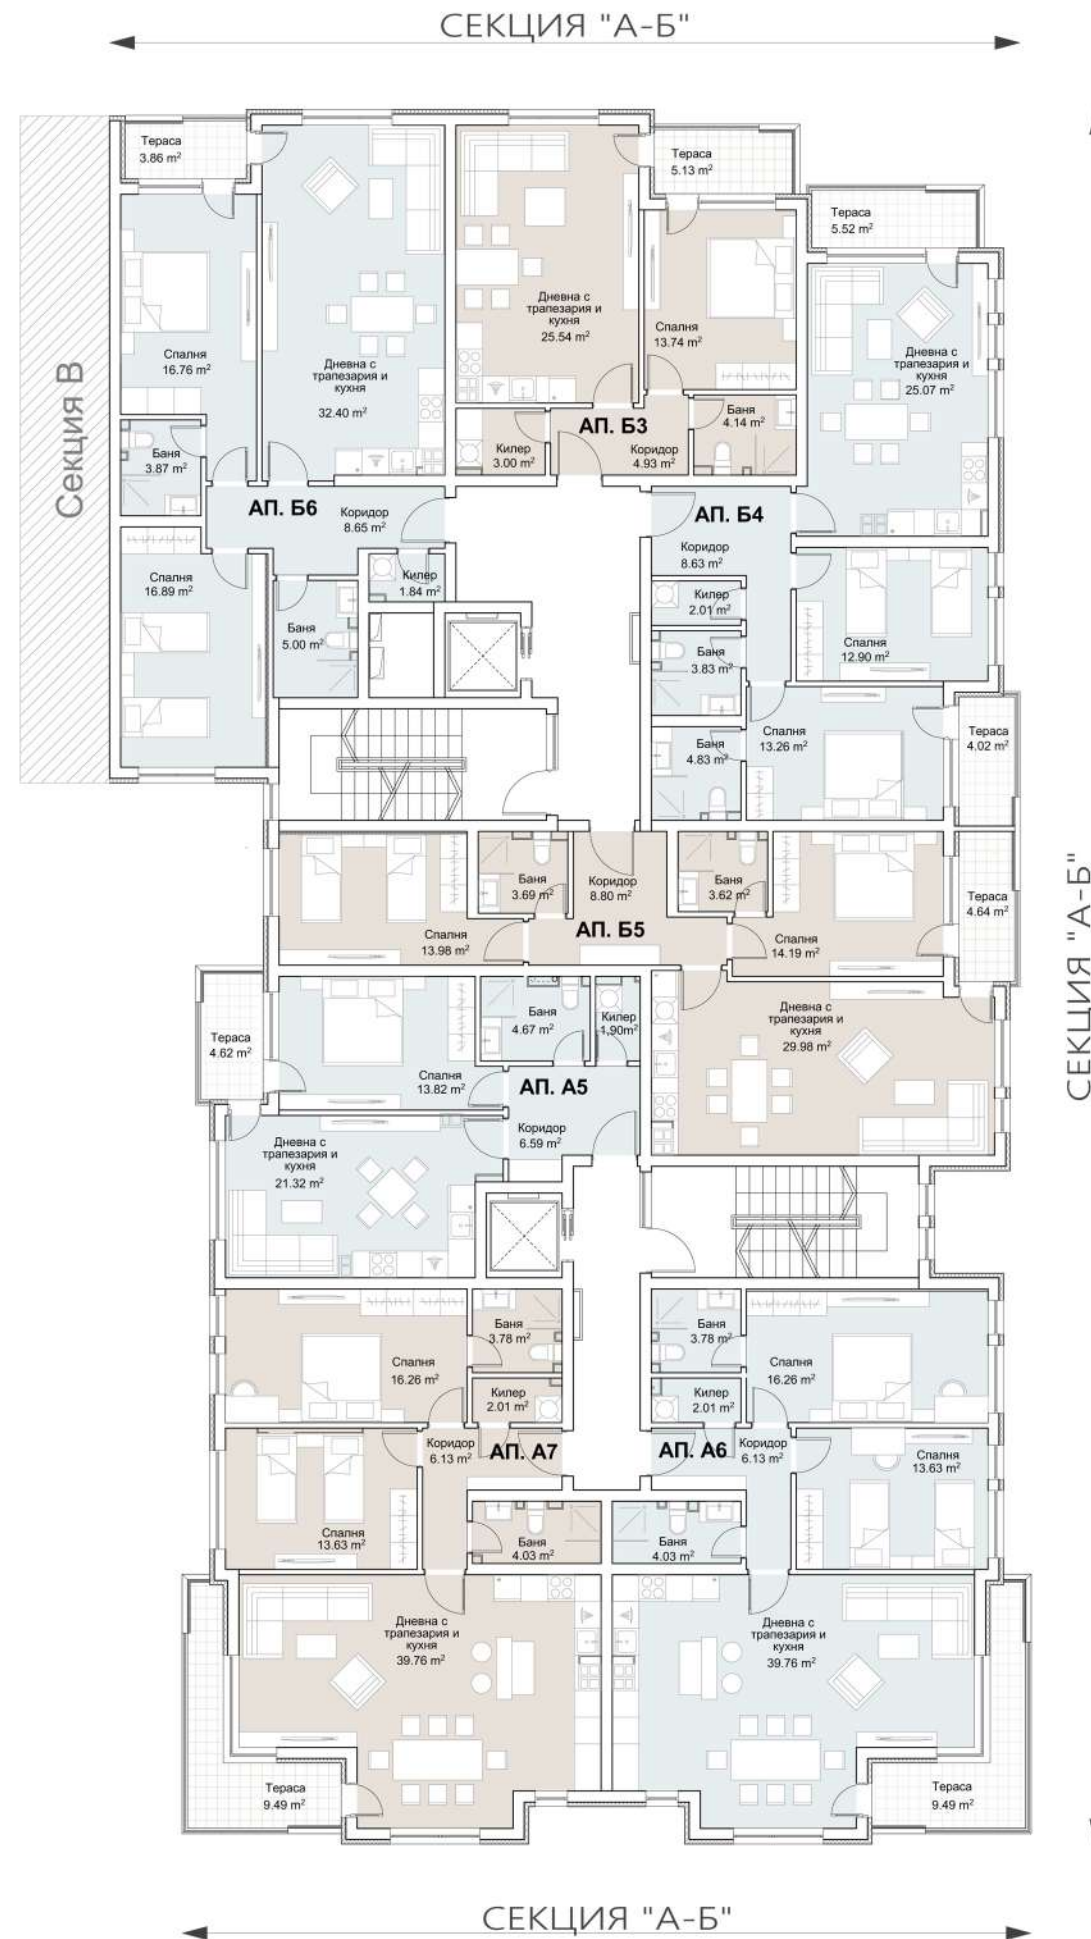

**Секция А-Б**

- Ап. А5-72.77 м<sup>2</sup>
- Ап. А6-131.44 м<sup>2</sup>
- Ап. А7-130.94 м<sup>2</sup>
- Ап. Б3-77.65 м<sup>2</sup>
- Ап. Б4-110.95 м<sup>2</sup>
- Ап. Б5-108.39 м<sup>2</sup>
- Ап. Б6-124.48 м<sup>2</sup>

Площ ниво -715,12 м<sup>2</sup>

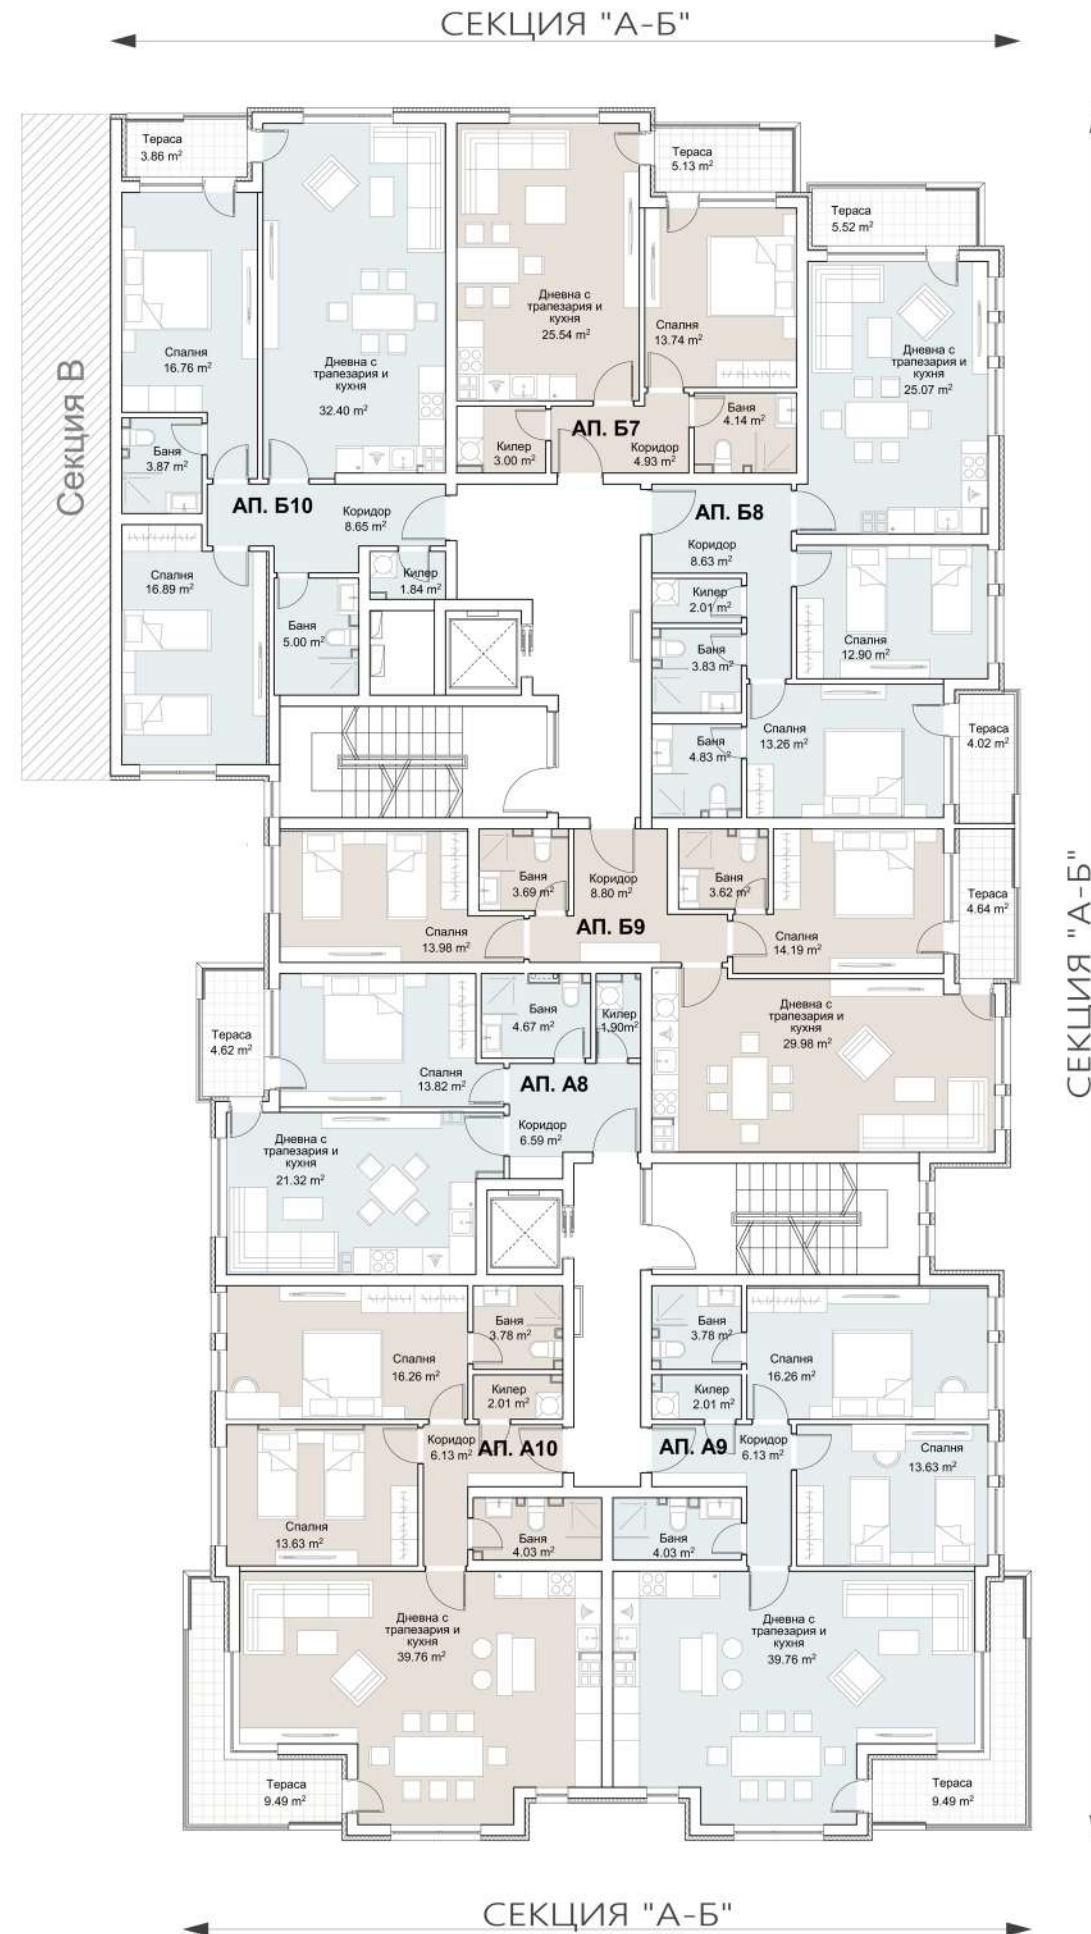


**Секция А-Б**

- Ап.А8-72.77 м<sup>2</sup>
- Ап.А9-131.44 м<sup>2</sup>
- Ап.А10-130.94 м<sup>2</sup>
- Ап.Б7-77.65 м<sup>2</sup>
- Ап.Б8-110.95 м<sup>2</sup>
- Ап.Б9-108.39 м<sup>2</sup>
- Ап.Б10-124.48 м<sup>2</sup>

Площ ниво-715,12 м<sup>2</sup>



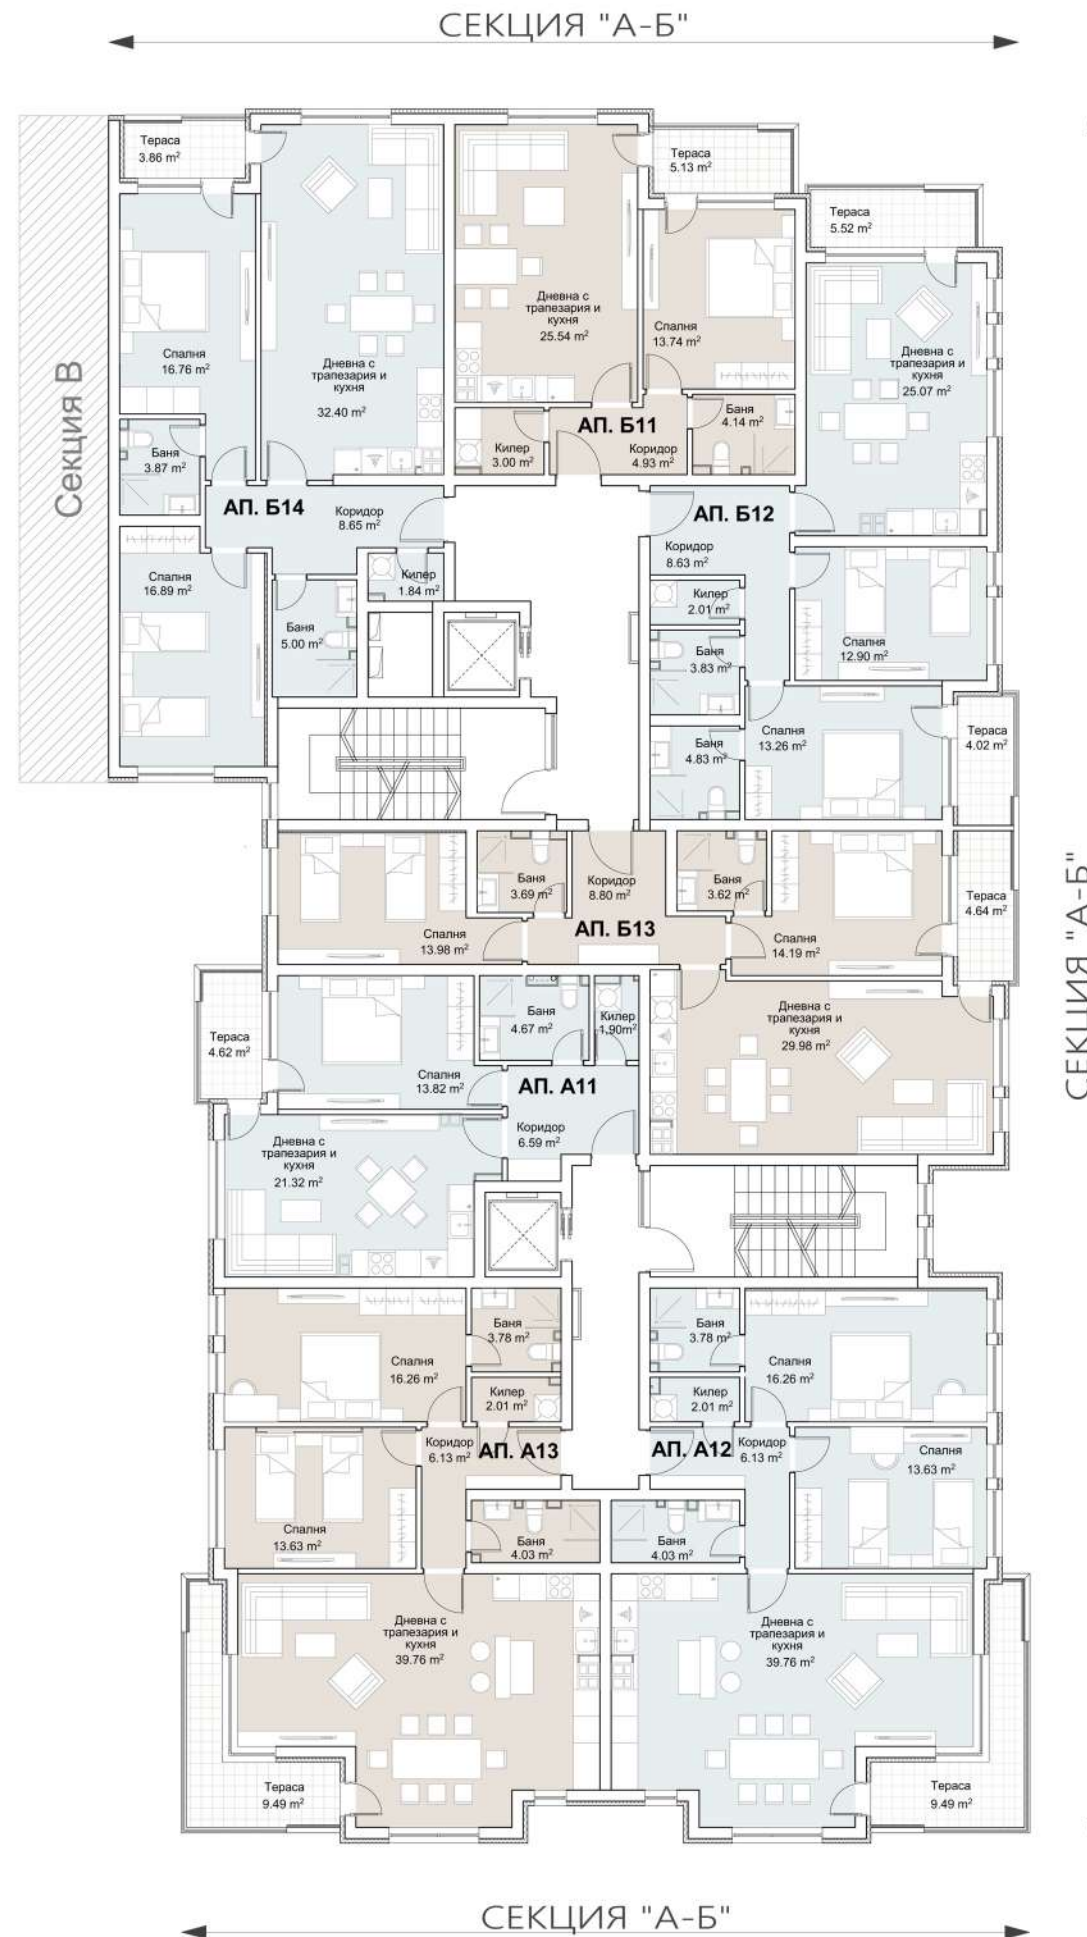

**Секция А-Б**

- Ап. А11-72.77 м<sup>2</sup>
- Ап. А12-131.44 м<sup>2</sup>
- Ап. А13-130.94 м<sup>2</sup>
- Ап. Б11-77.65 м<sup>2</sup>
- Ап. Б12-110.95 м<sup>2</sup>
- Ап. Б13-108.39 м<sup>2</sup>
- Ап. Б14-124.48 м<sup>2</sup>

Площ ниво-715,12 м<sup>2</sup>




**Секция А-Б**

- Ап.А14-72.77 м<sup>2</sup>
- Ап.А15-131.44 м<sup>2</sup>
- Ап.А16-130.94 м<sup>2</sup>
- Ап.Б15-77.65 м<sup>2</sup>
- Ап.Б16-110.95 м<sup>2</sup>
- Ап.Б17-108.39 м<sup>2</sup>
- Ап.Б18-124.48 м<sup>2</sup>

Площ ниво-715,12 м<sup>2</sup>



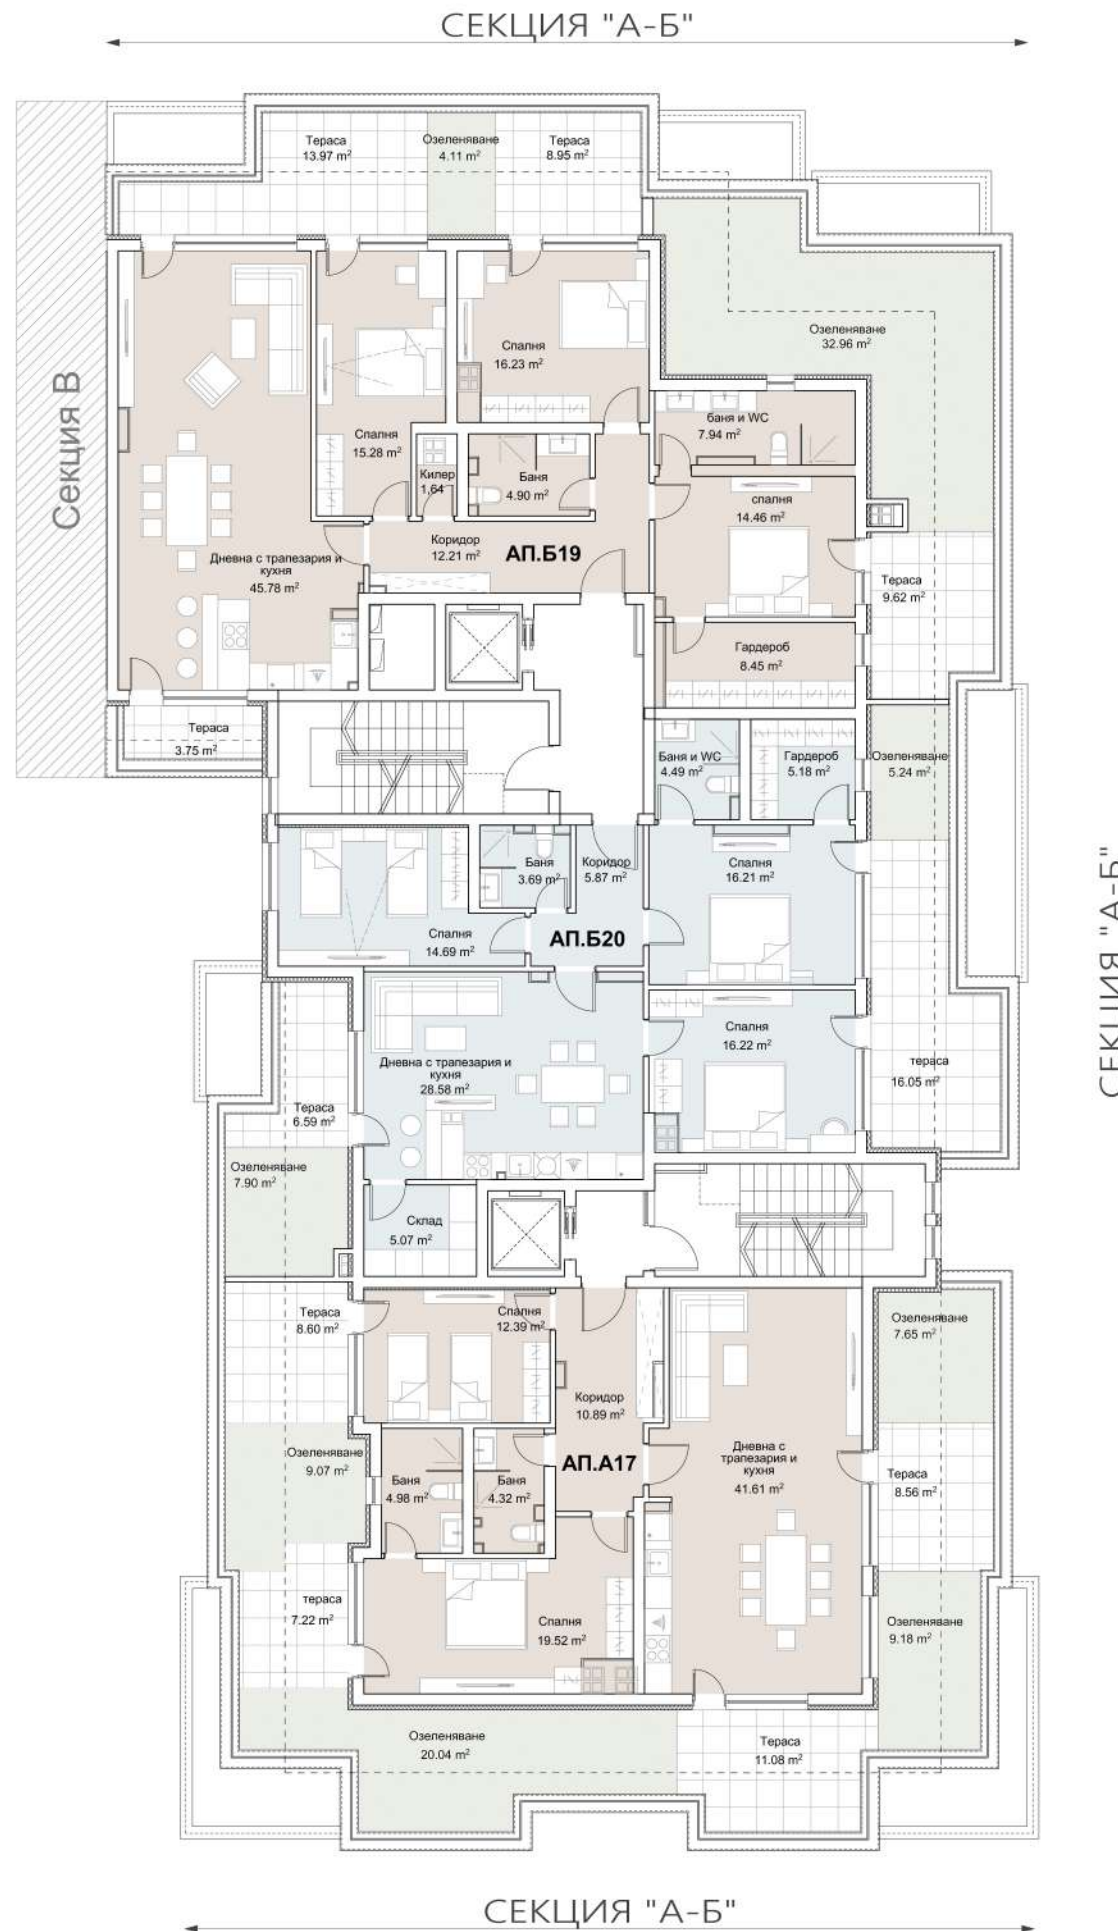


**Секция А-Б**

Ап. А17-230.45 м<sup>2</sup>  
 Ап. Б19-266.32 м<sup>2</sup>  
 Ап. Б20-182.37 м<sup>2</sup>

Площ ниво-670,86 м<sup>2</sup>






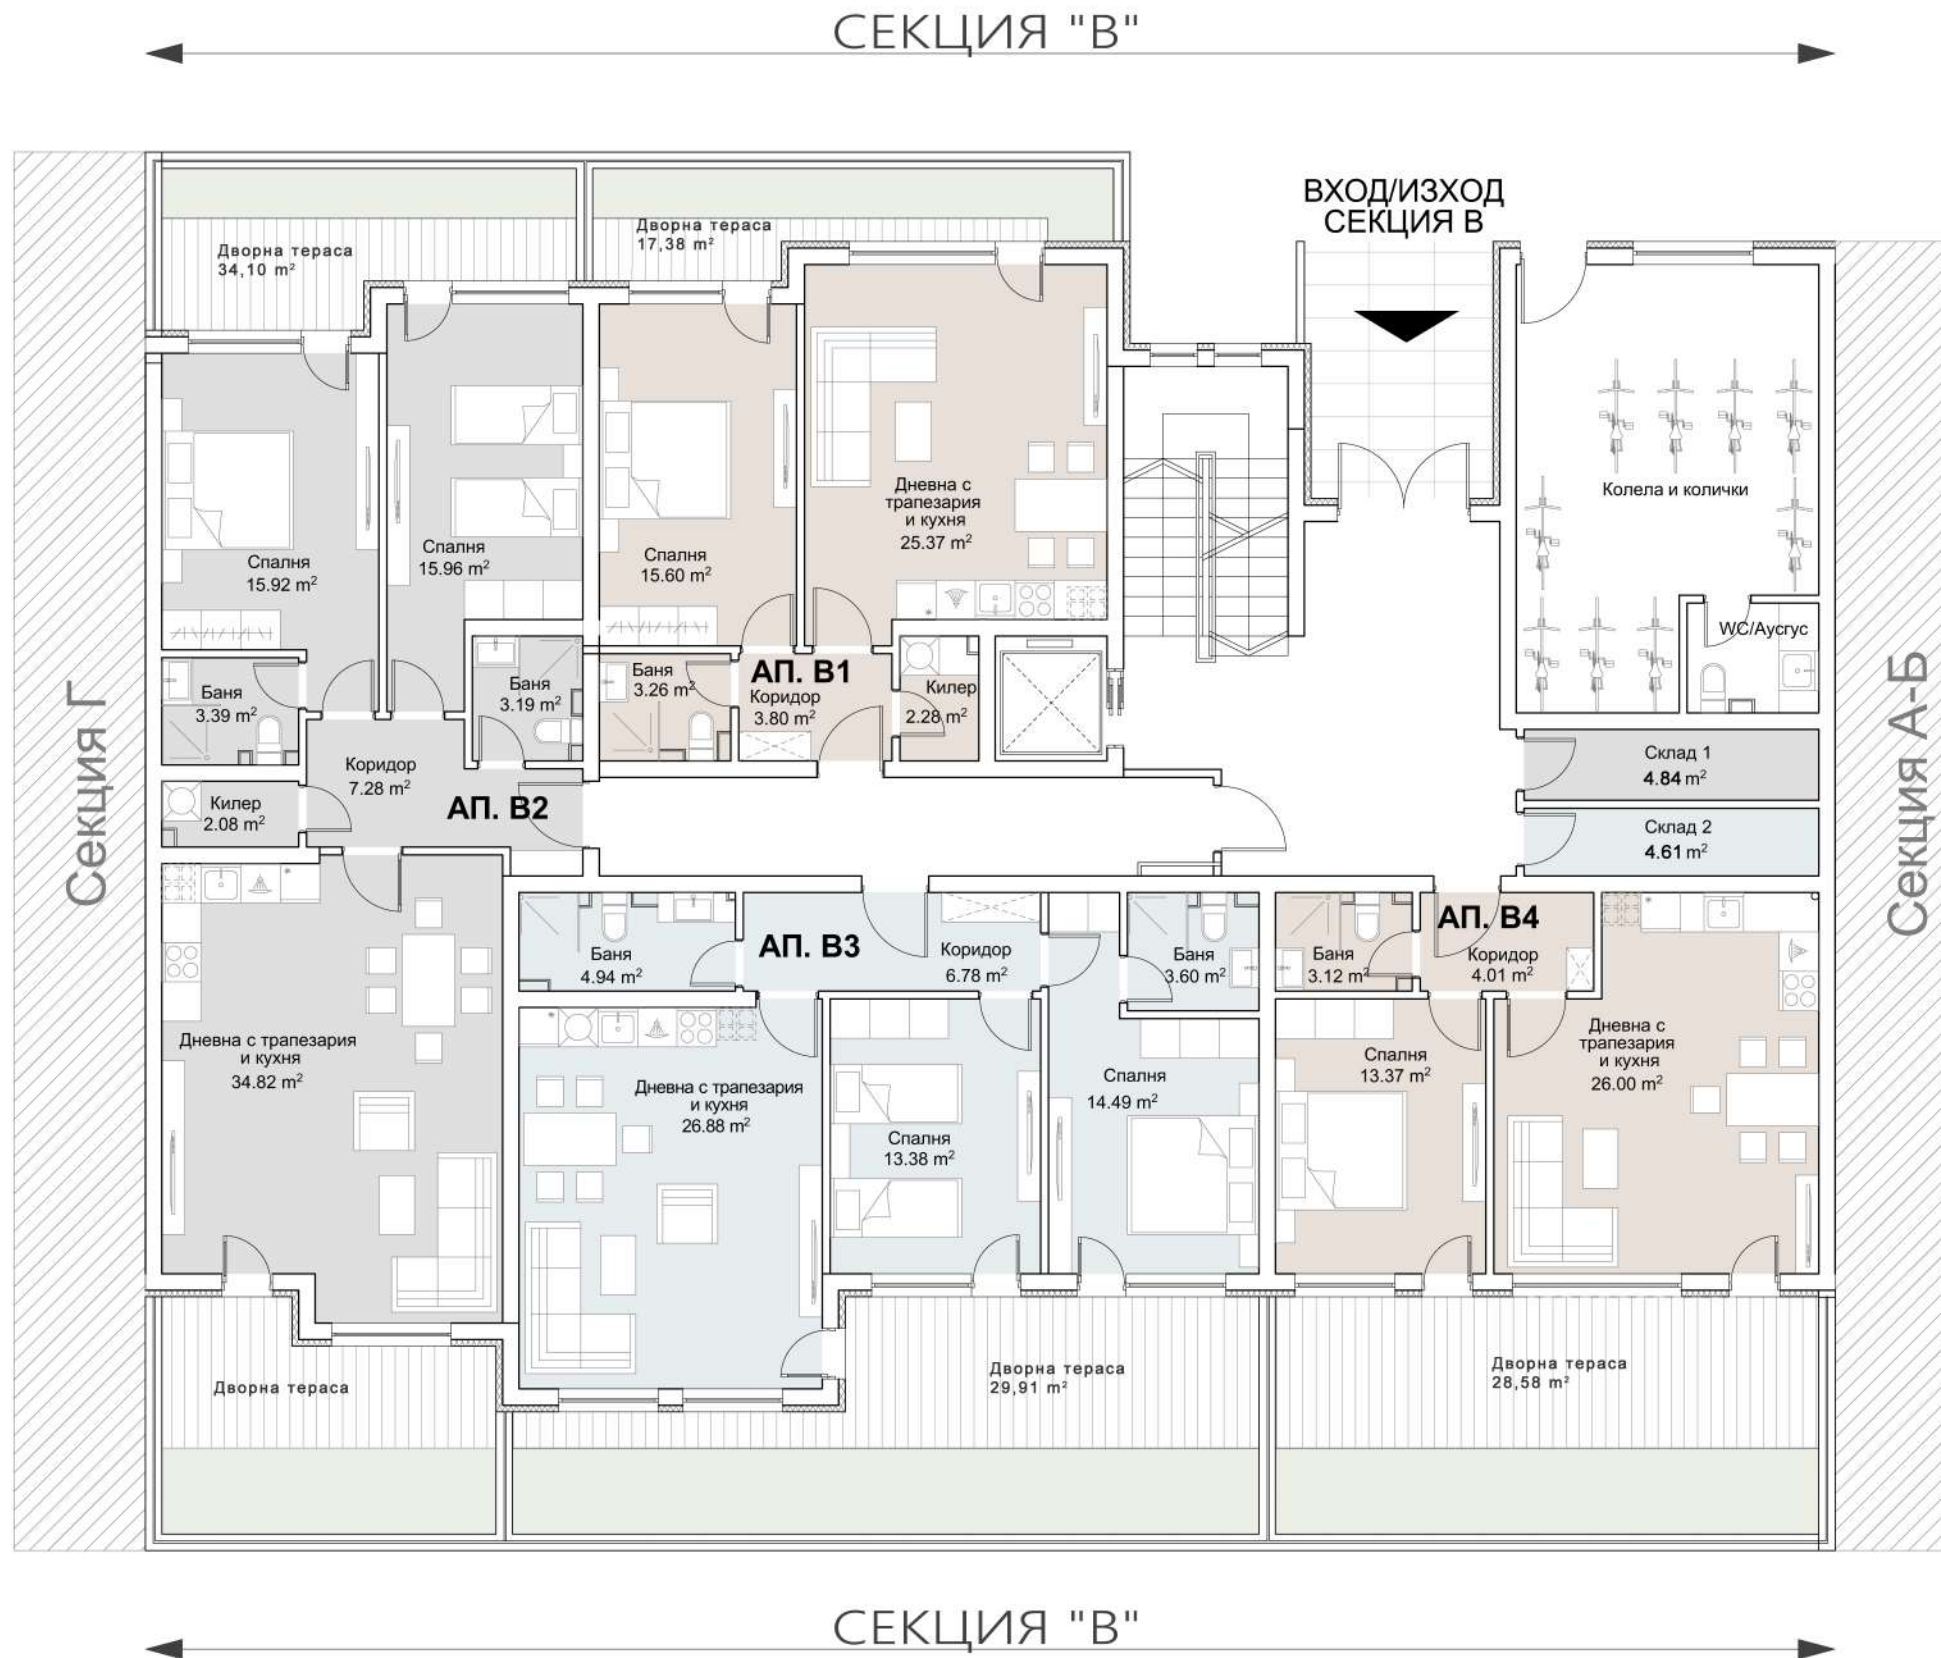

- Секция В**
- Ап. В1-70,04 м<sup>2</sup>
  - Ап. В2-116,40 м<sup>2</sup>
  - Ап. В3-97,54 м<sup>2</sup>
  - Ап. В4-65,01 м<sup>2</sup>
  - Склад1-7,27 м<sup>2</sup>
  - Склад2-6,98 м<sup>2</sup>


Площ ниво-400,57 м<sup>2</sup>

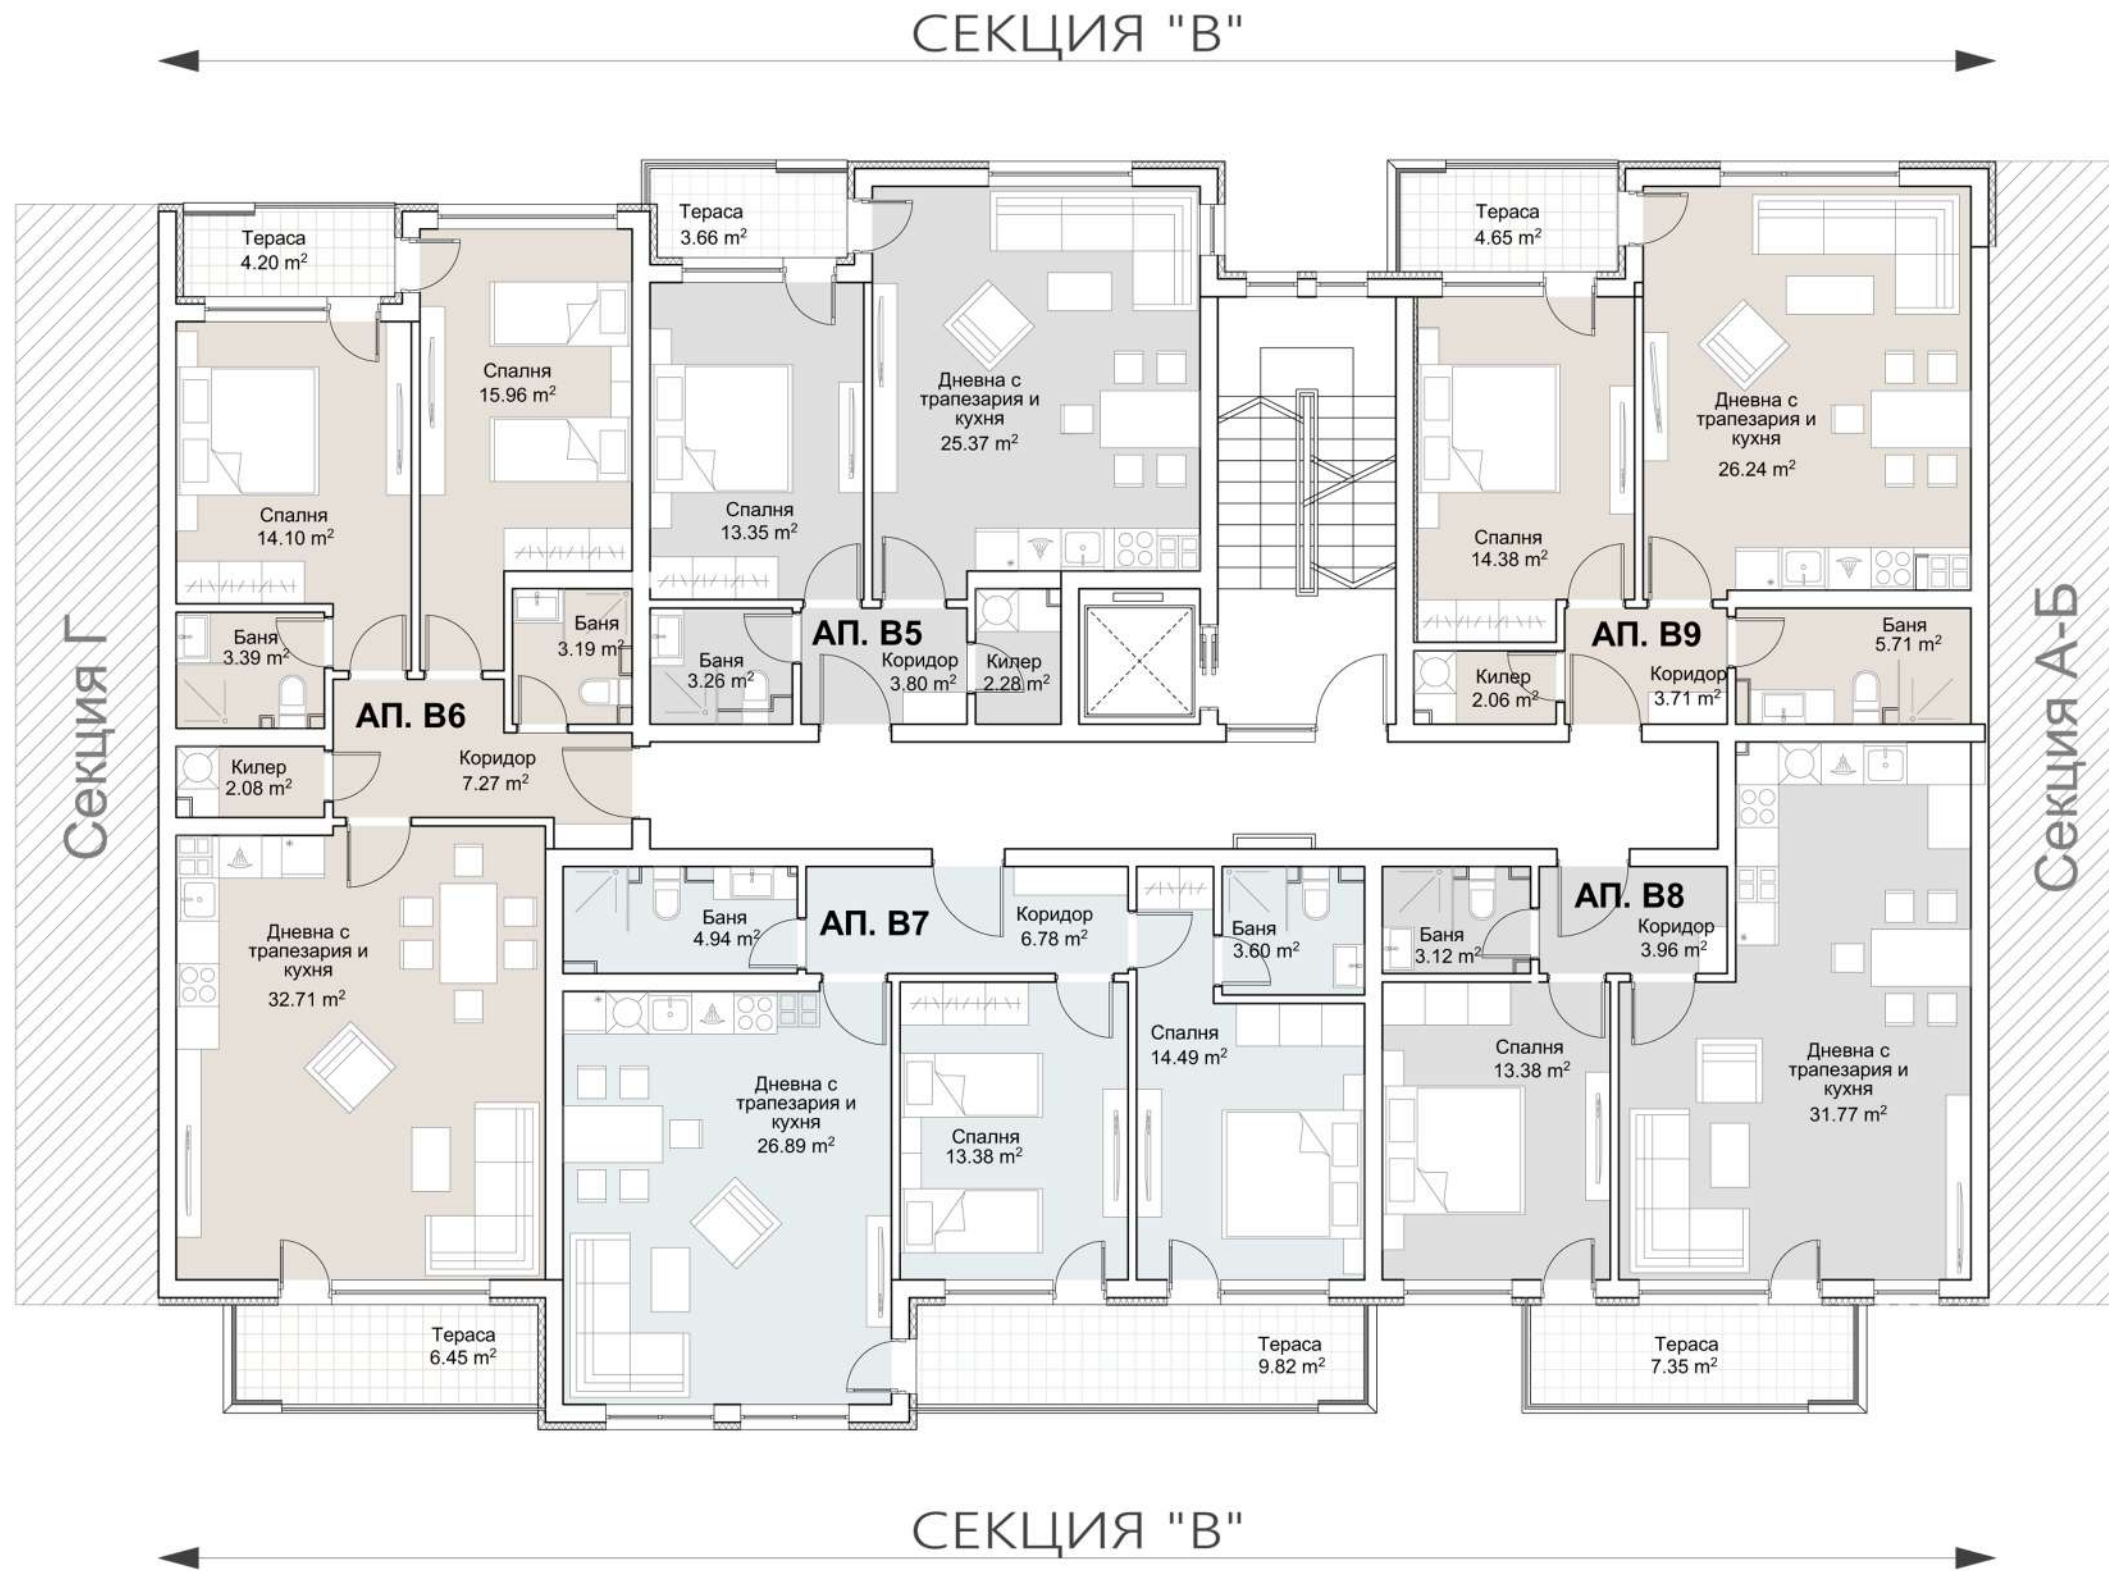

**Секция В**  
 Ап. В5-71.83 м<sup>2</sup>  
 Ап. В6-124.66 м<sup>2</sup>  
 Ап. В7-109.50 м<sup>2</sup>  
 Ап. В8-81.54 м<sup>2</sup>  
 Ап. В9-79.28 м<sup>2</sup>


Площ ниво-438,24 м<sup>2</sup>



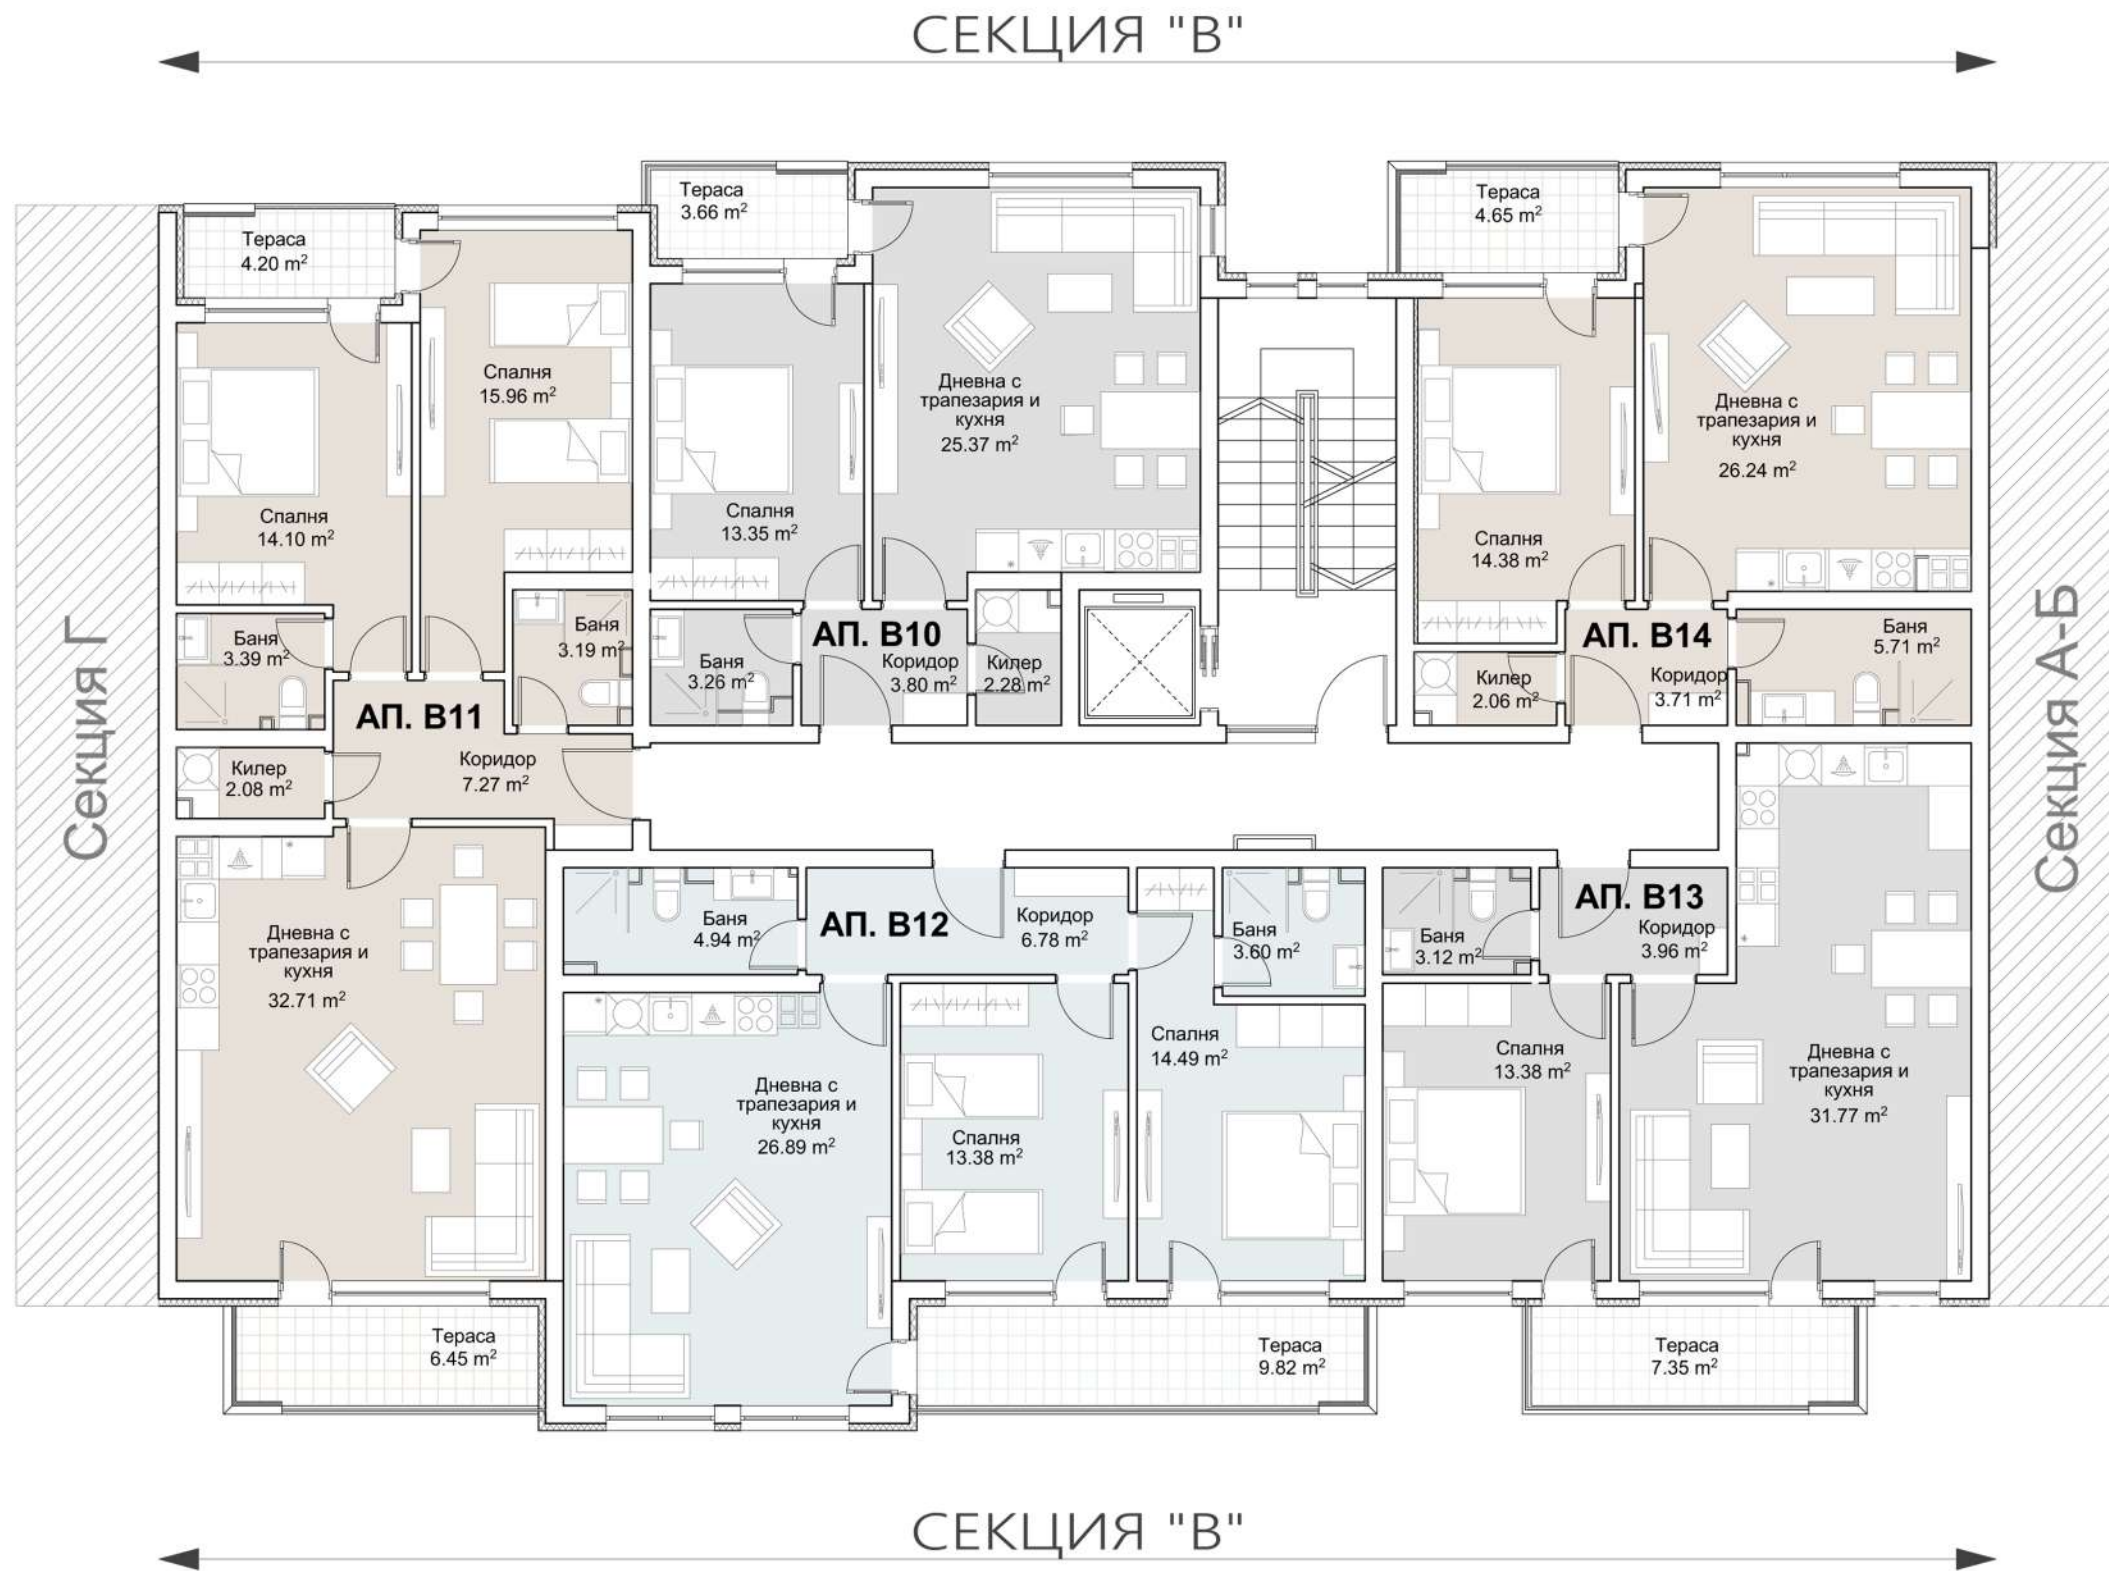

**Секция В**  
 Ап.В10-71.83 м<sup>2</sup>  
 Ап.В11-124.66 м<sup>2</sup>  
 Ап.В12-109.50 м<sup>2</sup>  
 Ап.В13-81.54 м<sup>2</sup>  
 Ап.В14-79.28 м<sup>2</sup>


Площ ниво-438,24м<sup>2</sup>

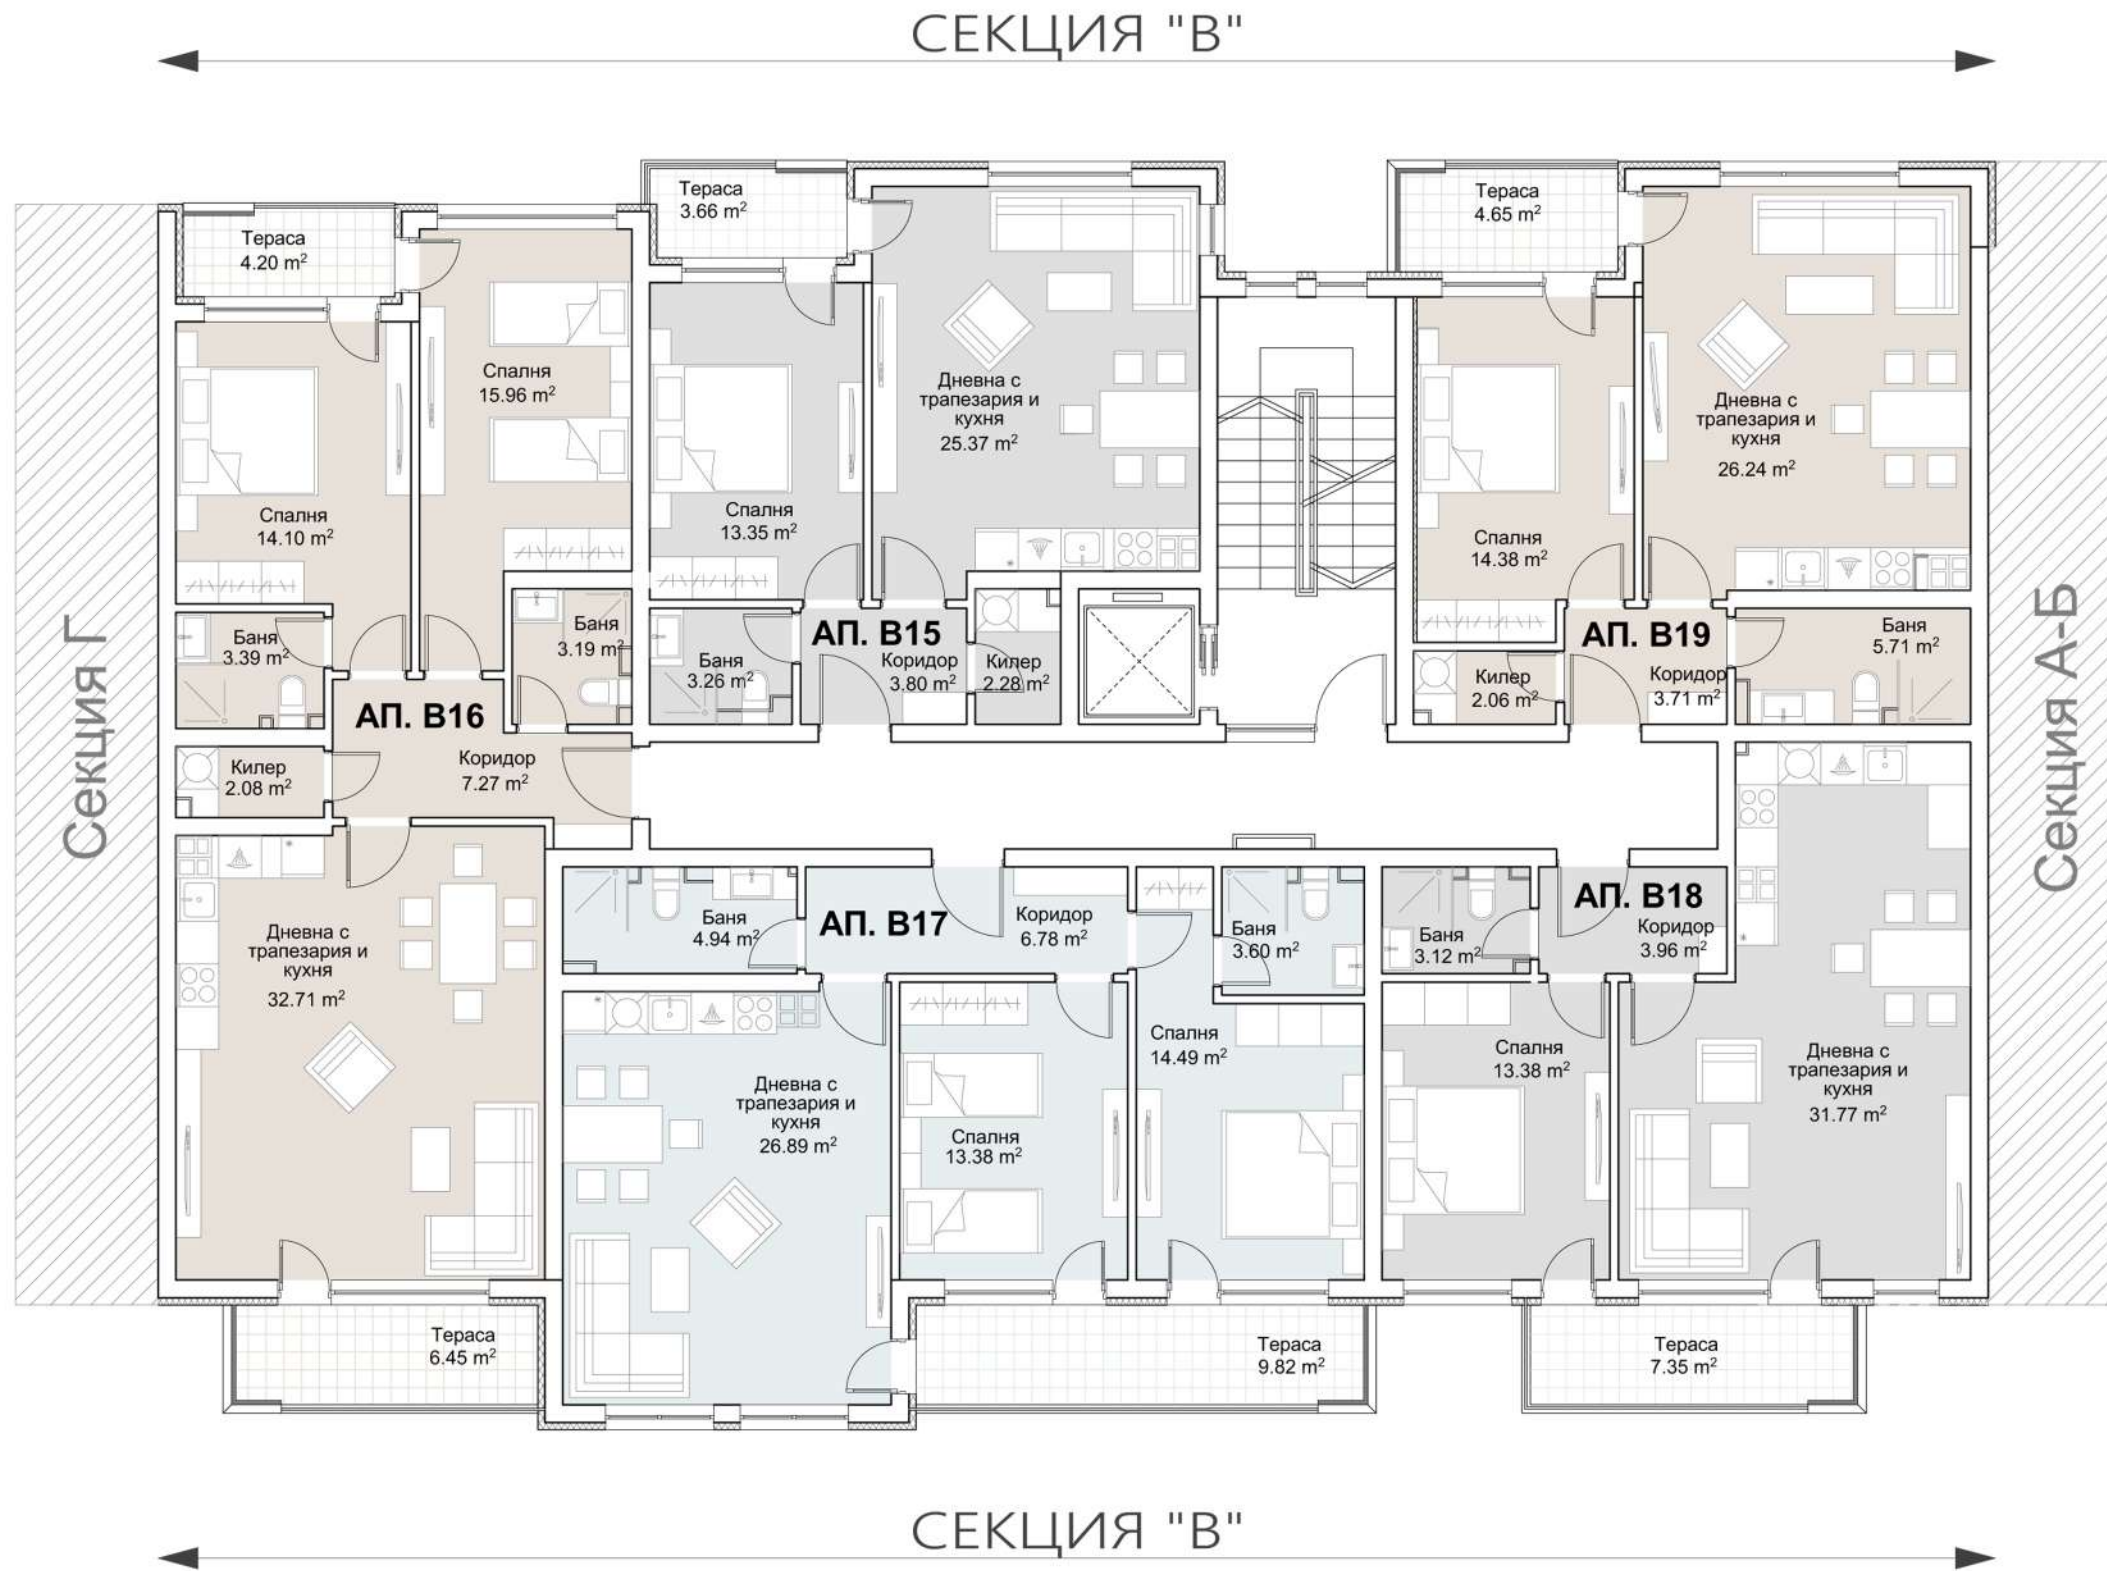

**Секция В**  
 Ап. В15-71.83 m<sup>2</sup>  
 Ап. В16-124.66 m<sup>2</sup>  
 Ап. В17-109.50 m<sup>2</sup>  
 Ап. В18-81.54 m<sup>2</sup>  
 Ап. В19-79.28 m<sup>2</sup>


Площ ниво-438,24 m<sup>2</sup>



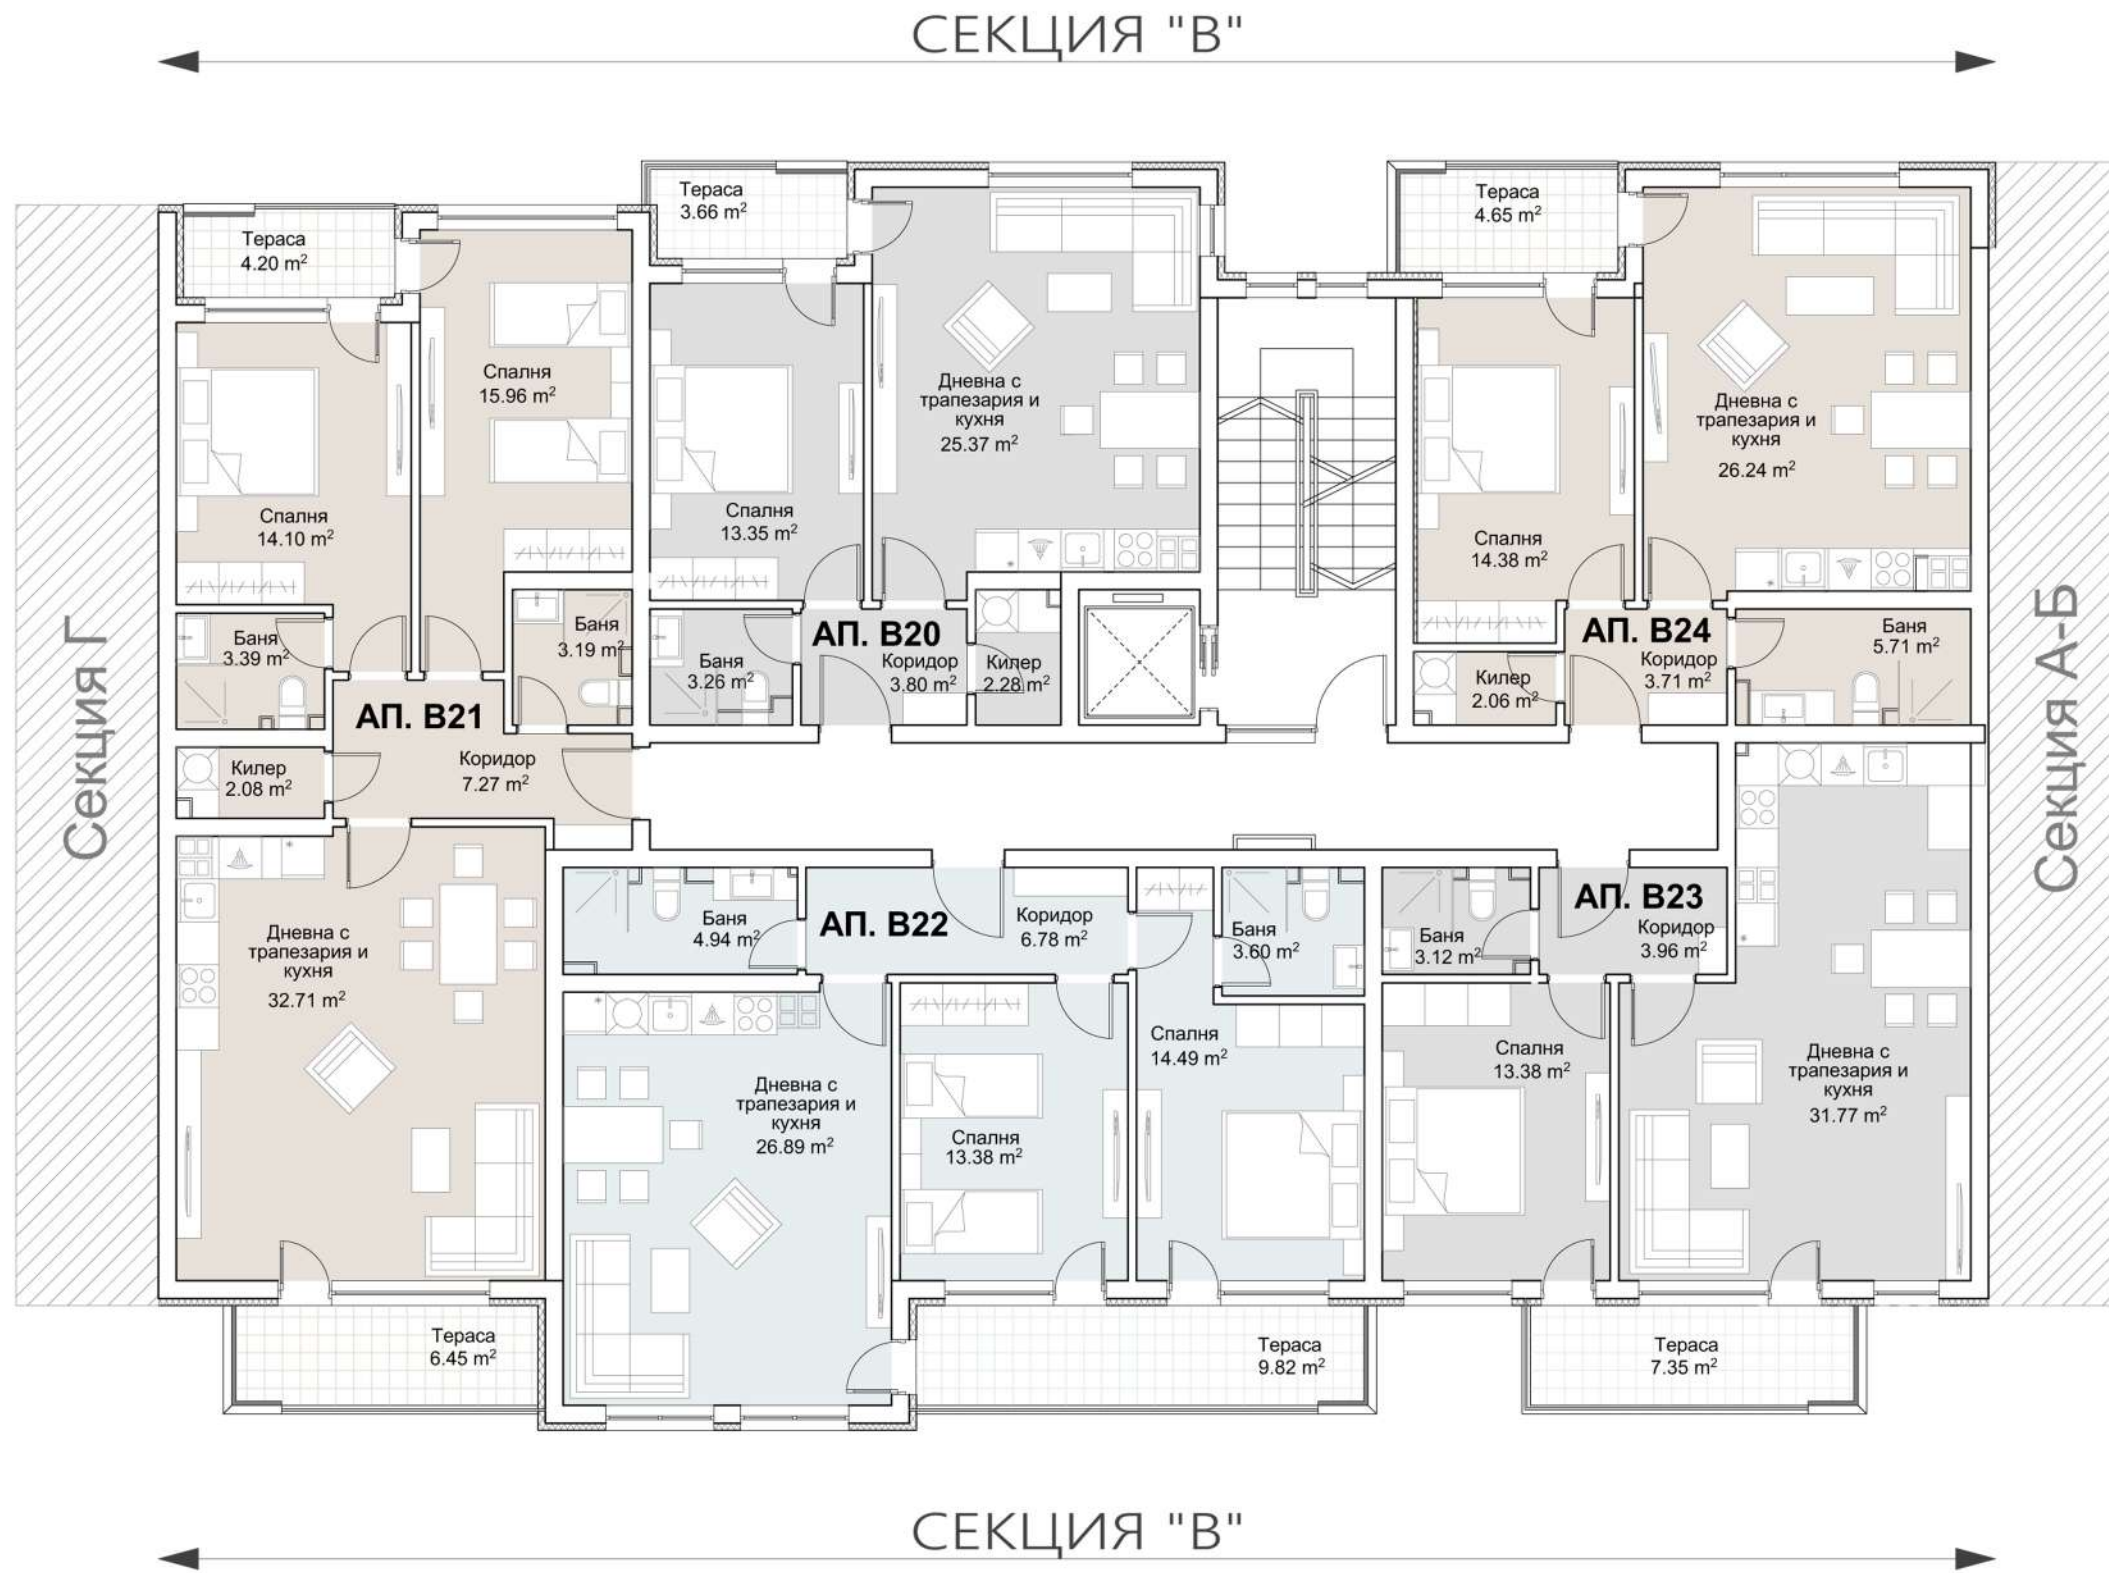

**Секция В**  
 Ап. В20-71.83 м<sup>2</sup>  
 Ап. В21-124.66 м<sup>2</sup>  
 Ап. В22-109.50 м<sup>2</sup>  
 Ап. В23-81.54 м<sup>2</sup>  
 Ап. В24-79.28 м<sup>2</sup>

Площ ниво-438,24 м<sup>2</sup>


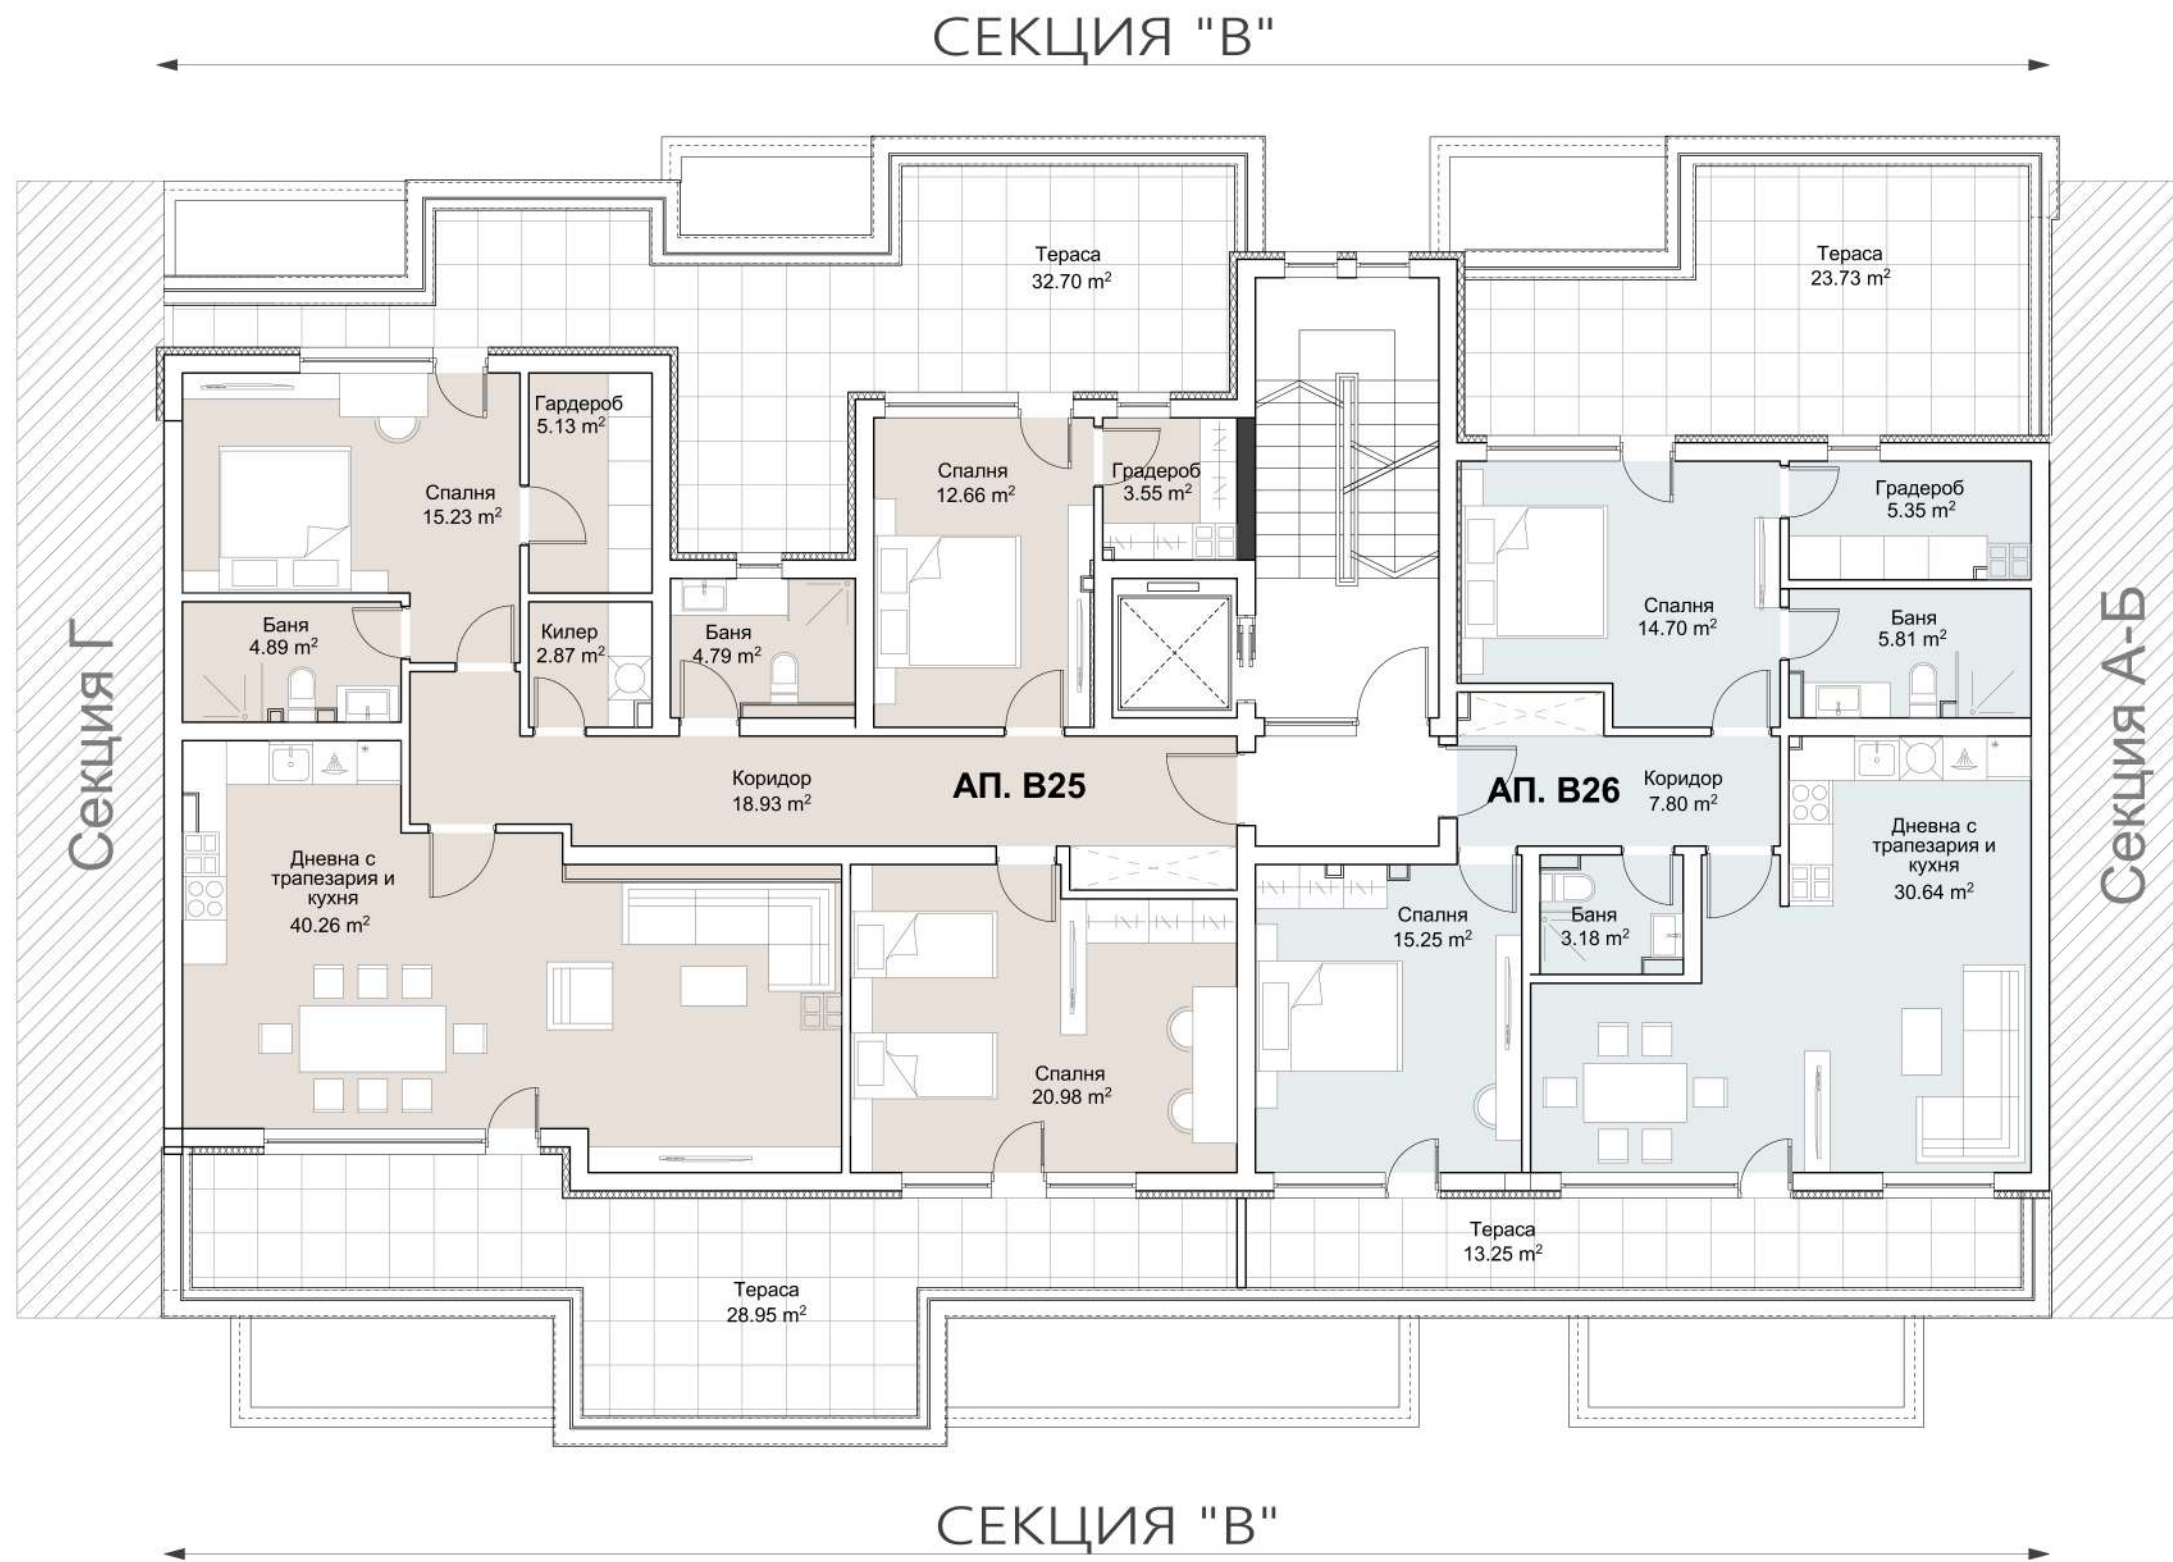


**Секция В**  
 Ап. В25-260.67 м<sup>2</sup>  
 Ап. В26-163.64 м<sup>2</sup>

Площ ниво-401,43 м<sup>2</sup>







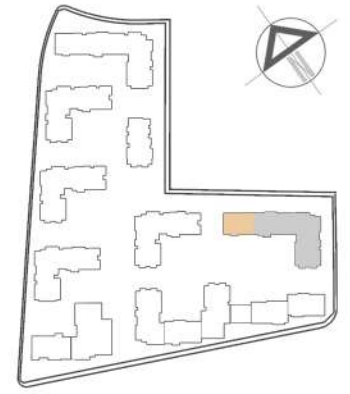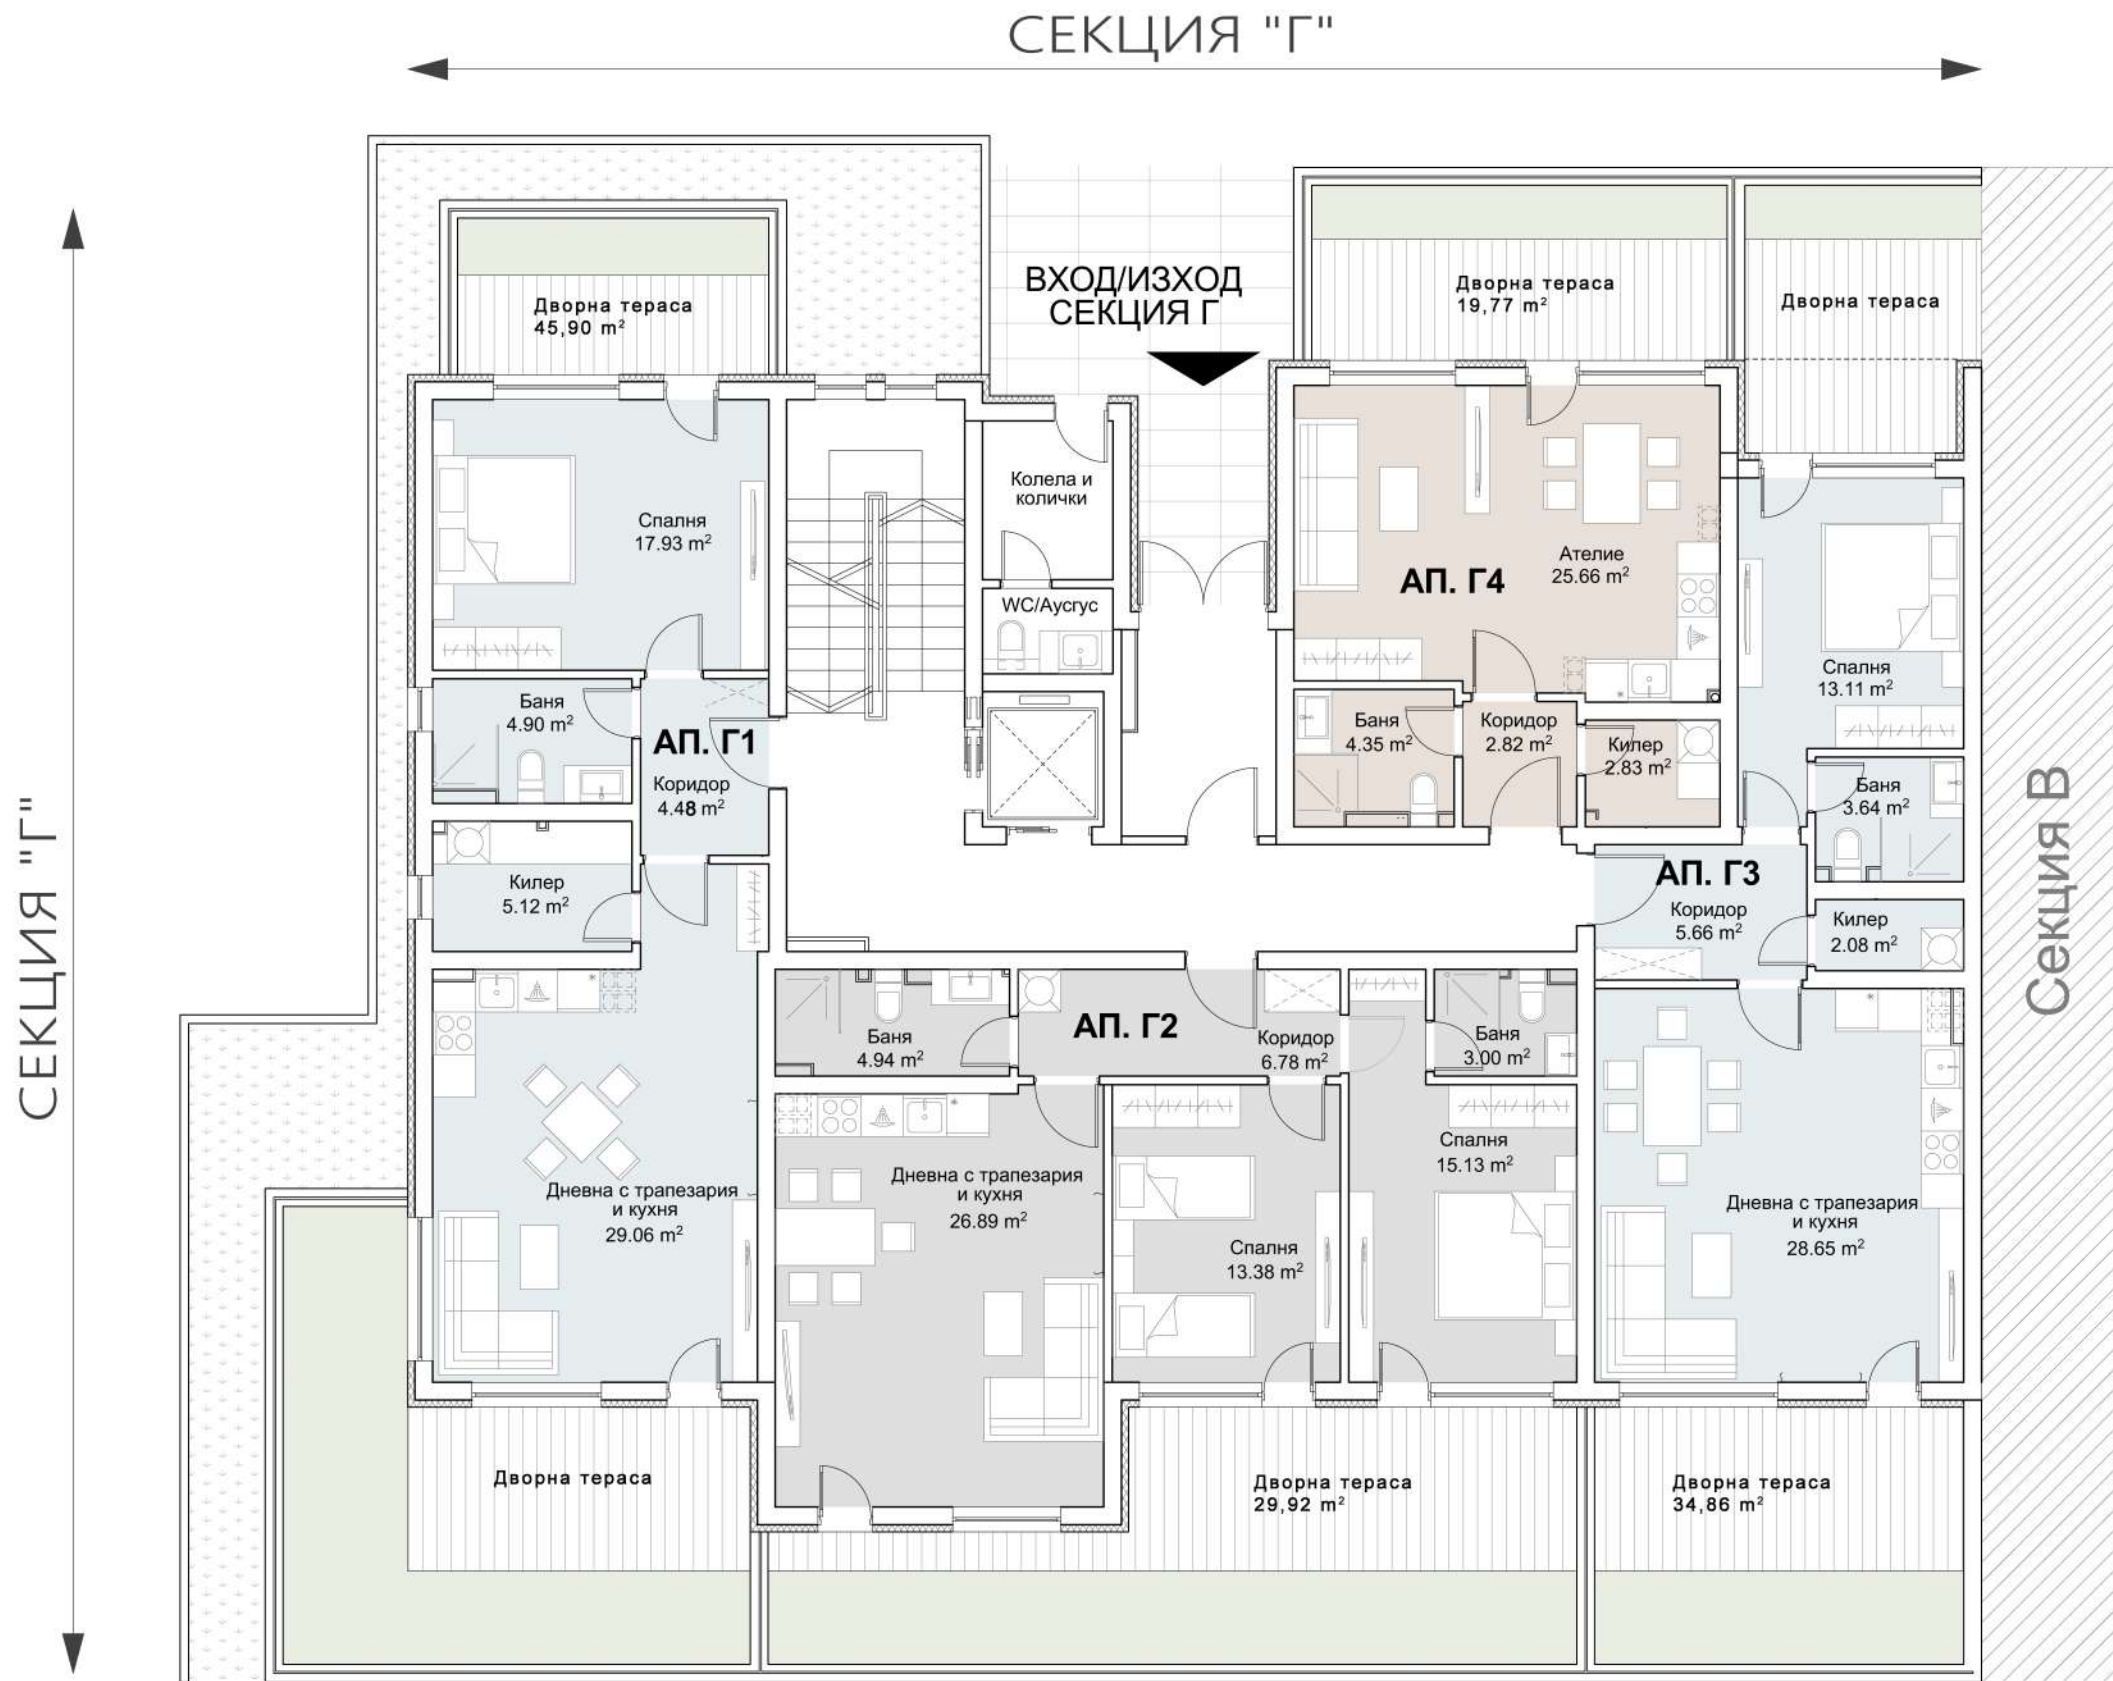

**Секция Г**  
 Ап.Г1-89,10 m<sup>2</sup>  
 Ап.Г2-97,73 m<sup>2</sup>  
 Ап.Г3-76,89 m<sup>2</sup>  
 Ап.Г4-51,17 m<sup>2</sup>  
 Площ ниво-321,13 m<sup>2</sup>




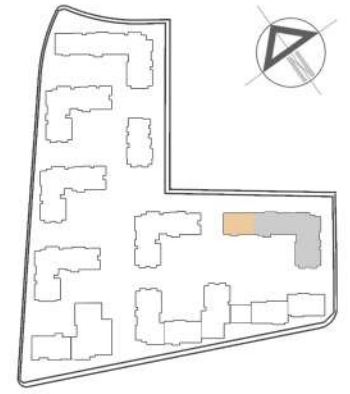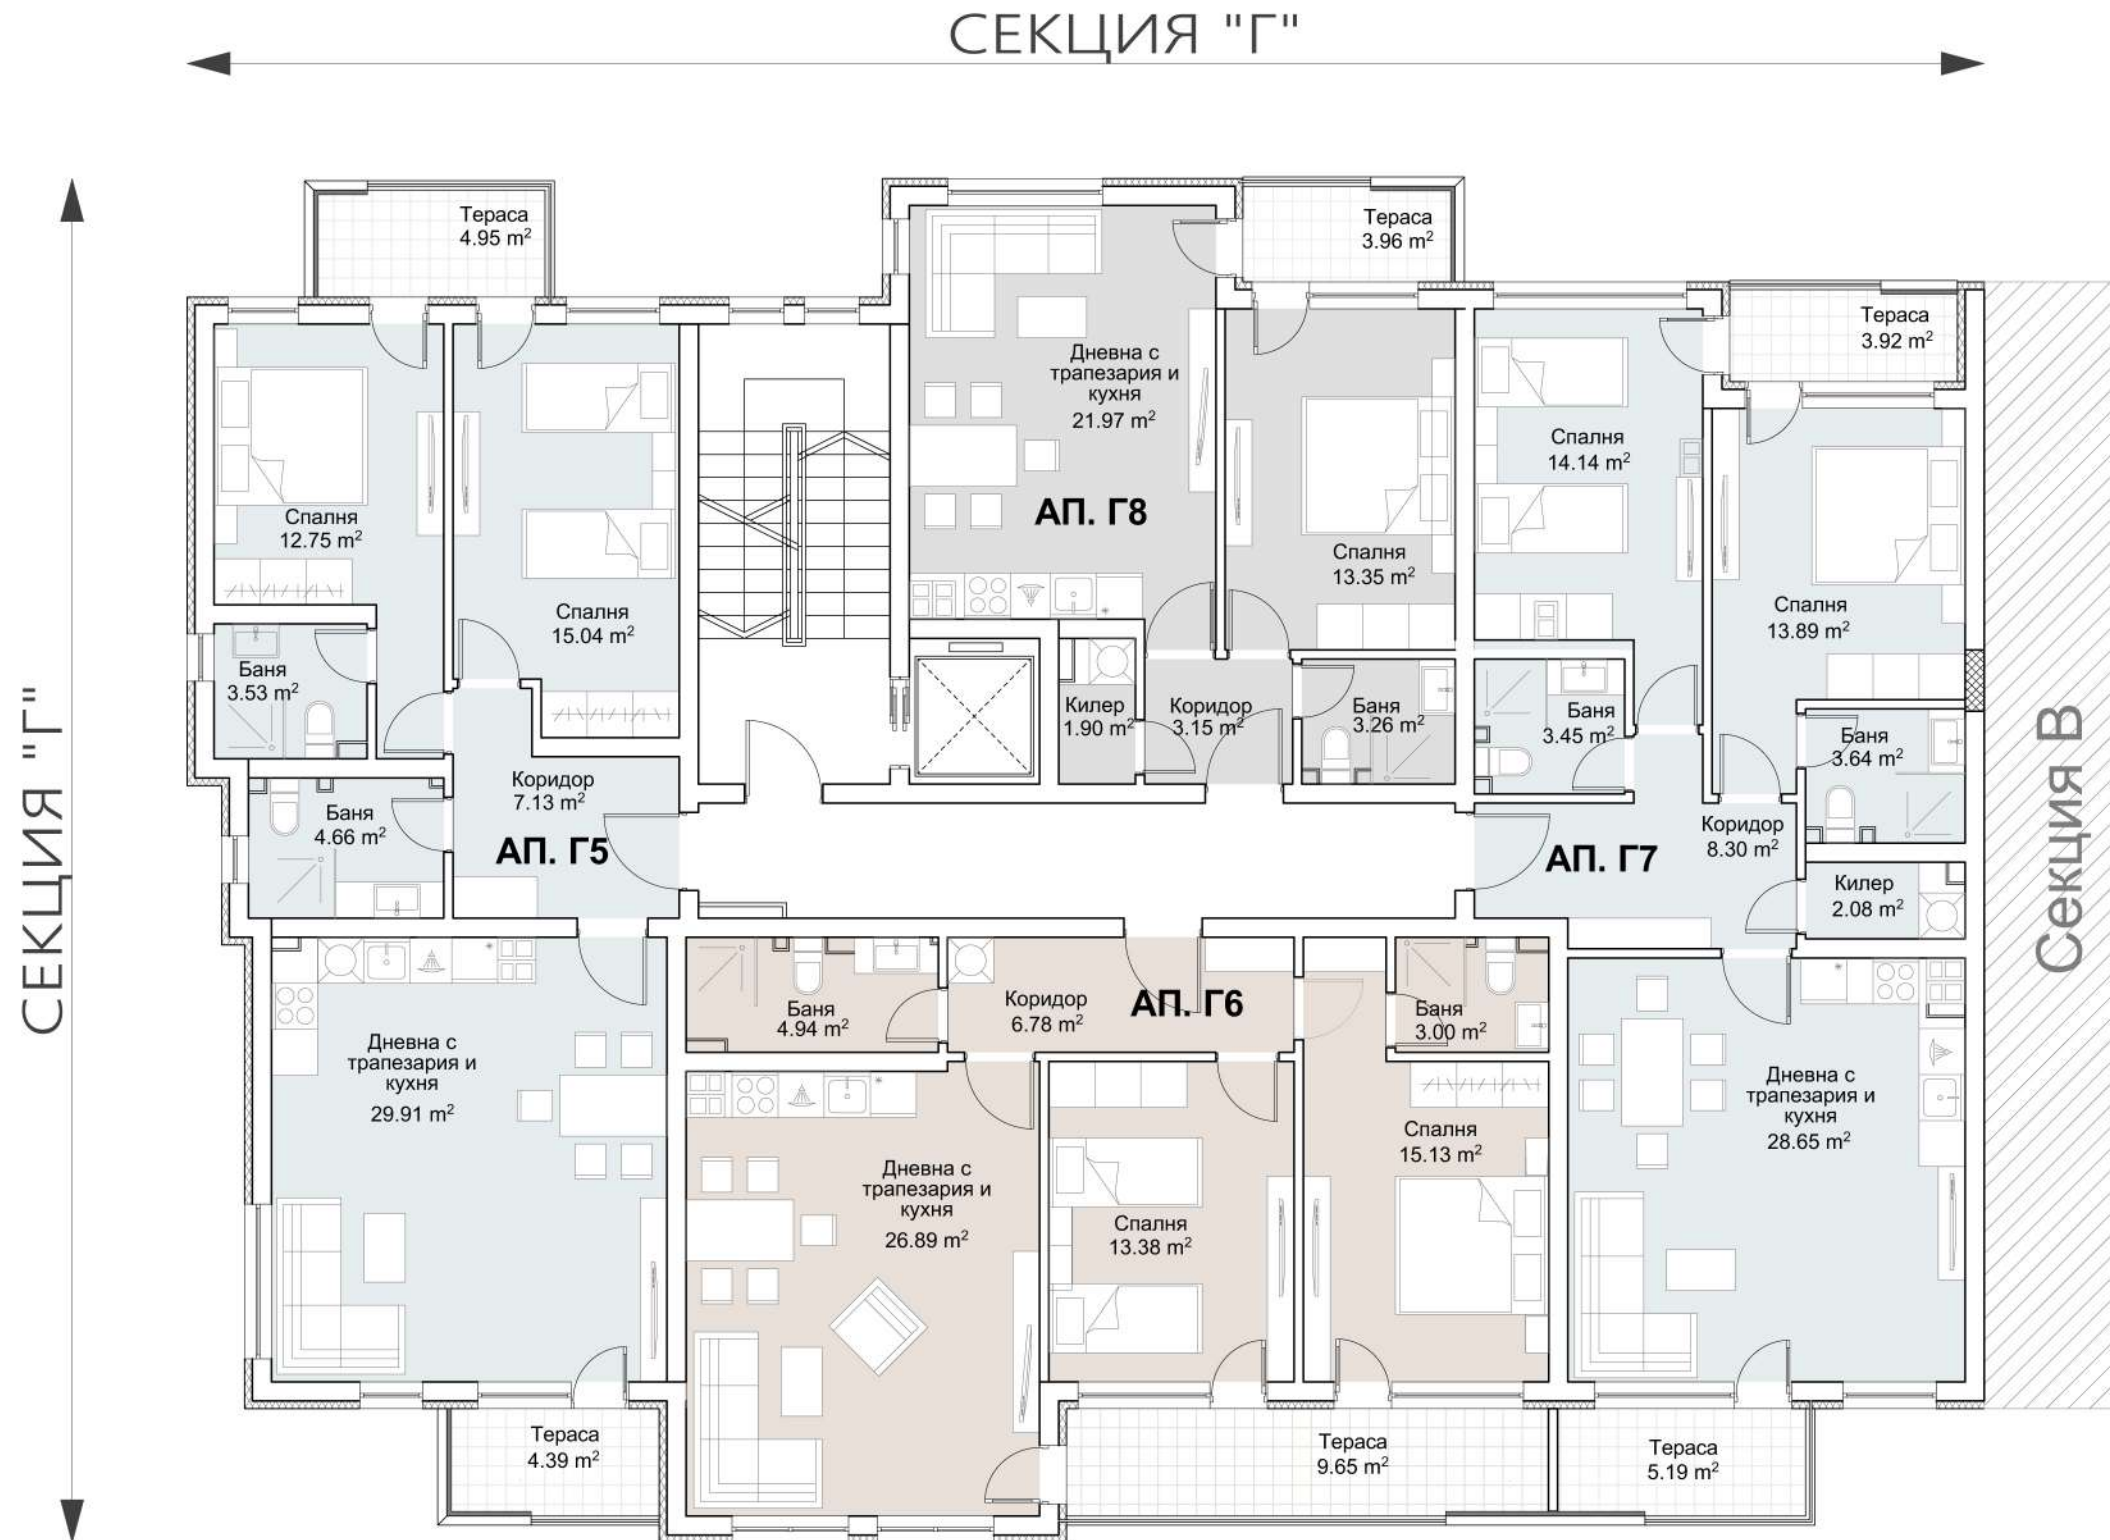

**Секция Г**

- Ап.Г5-117.26 м<sup>2</sup>
- Ап.Г6-109.29 м<sup>2</sup>
- Ап.Г7-116.60 м<sup>2</sup>
- Ап.Г8-66.38 м<sup>2</sup>



Площ ниво -381,1 м<sup>2</sup>

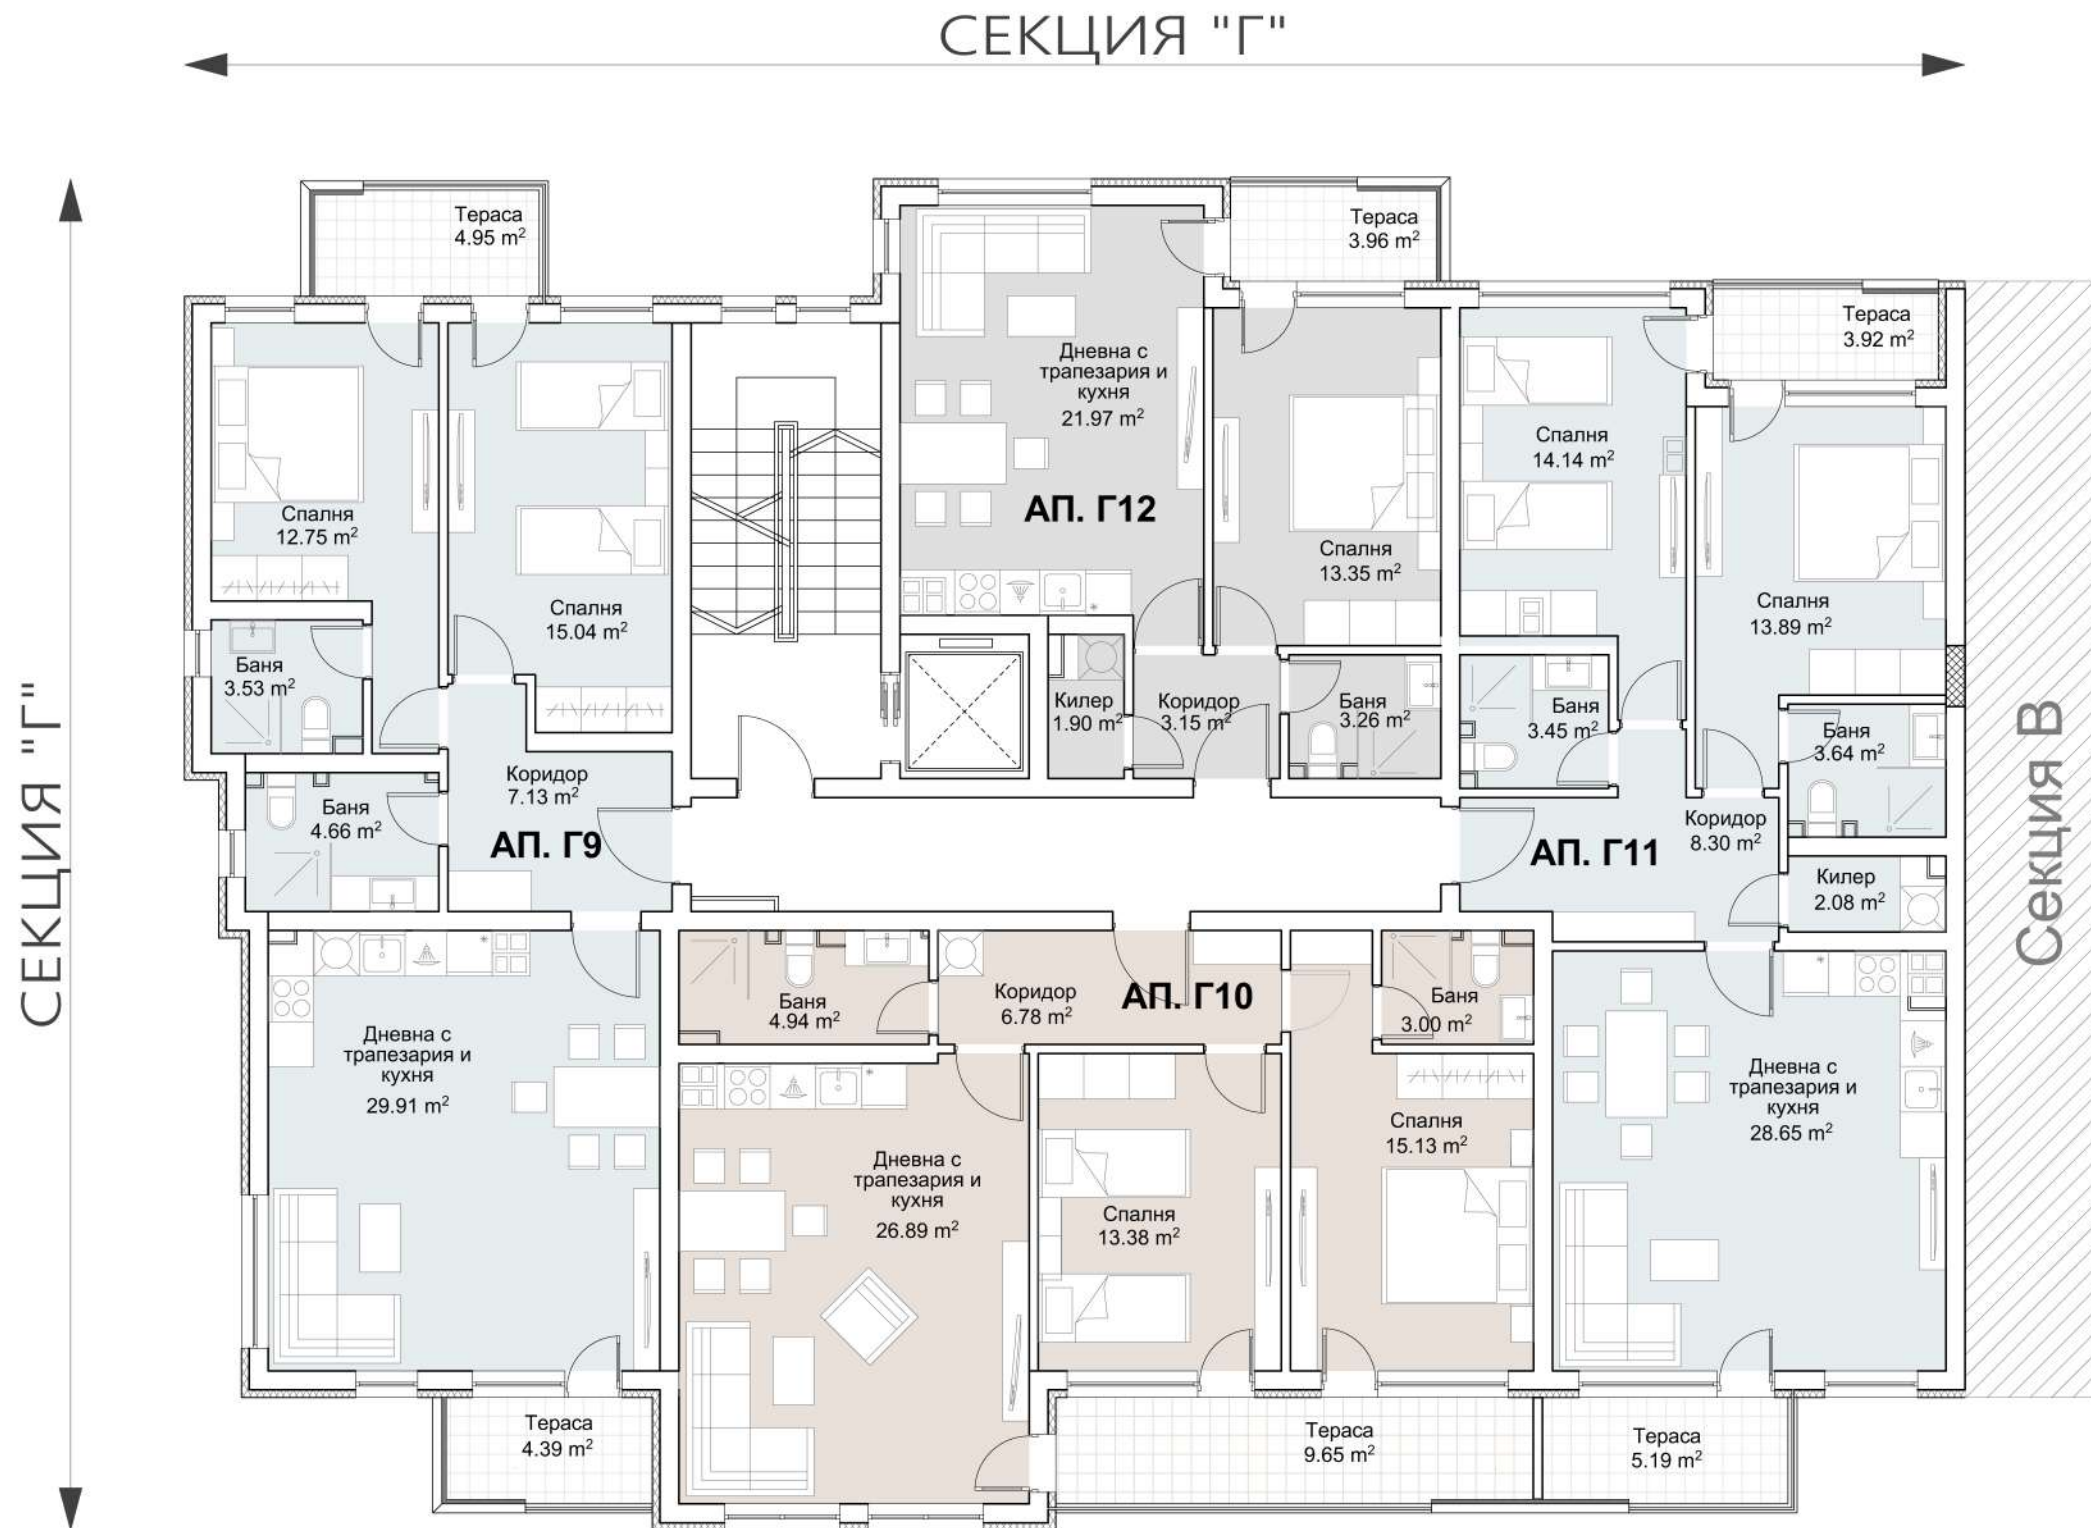

**Секция Г**  
 Ап.Г9-117.26 м<sup>2</sup>  
 Ап.Г10-109.29 м<sup>2</sup>  
 Ап.Г11-116.60 м<sup>2</sup>  
 Ап.Г12-66.38 м<sup>2</sup>



Площ ниво-381,1 м<sup>2</sup>



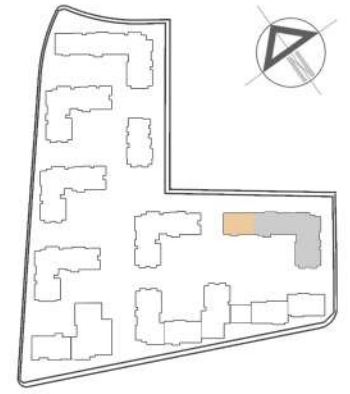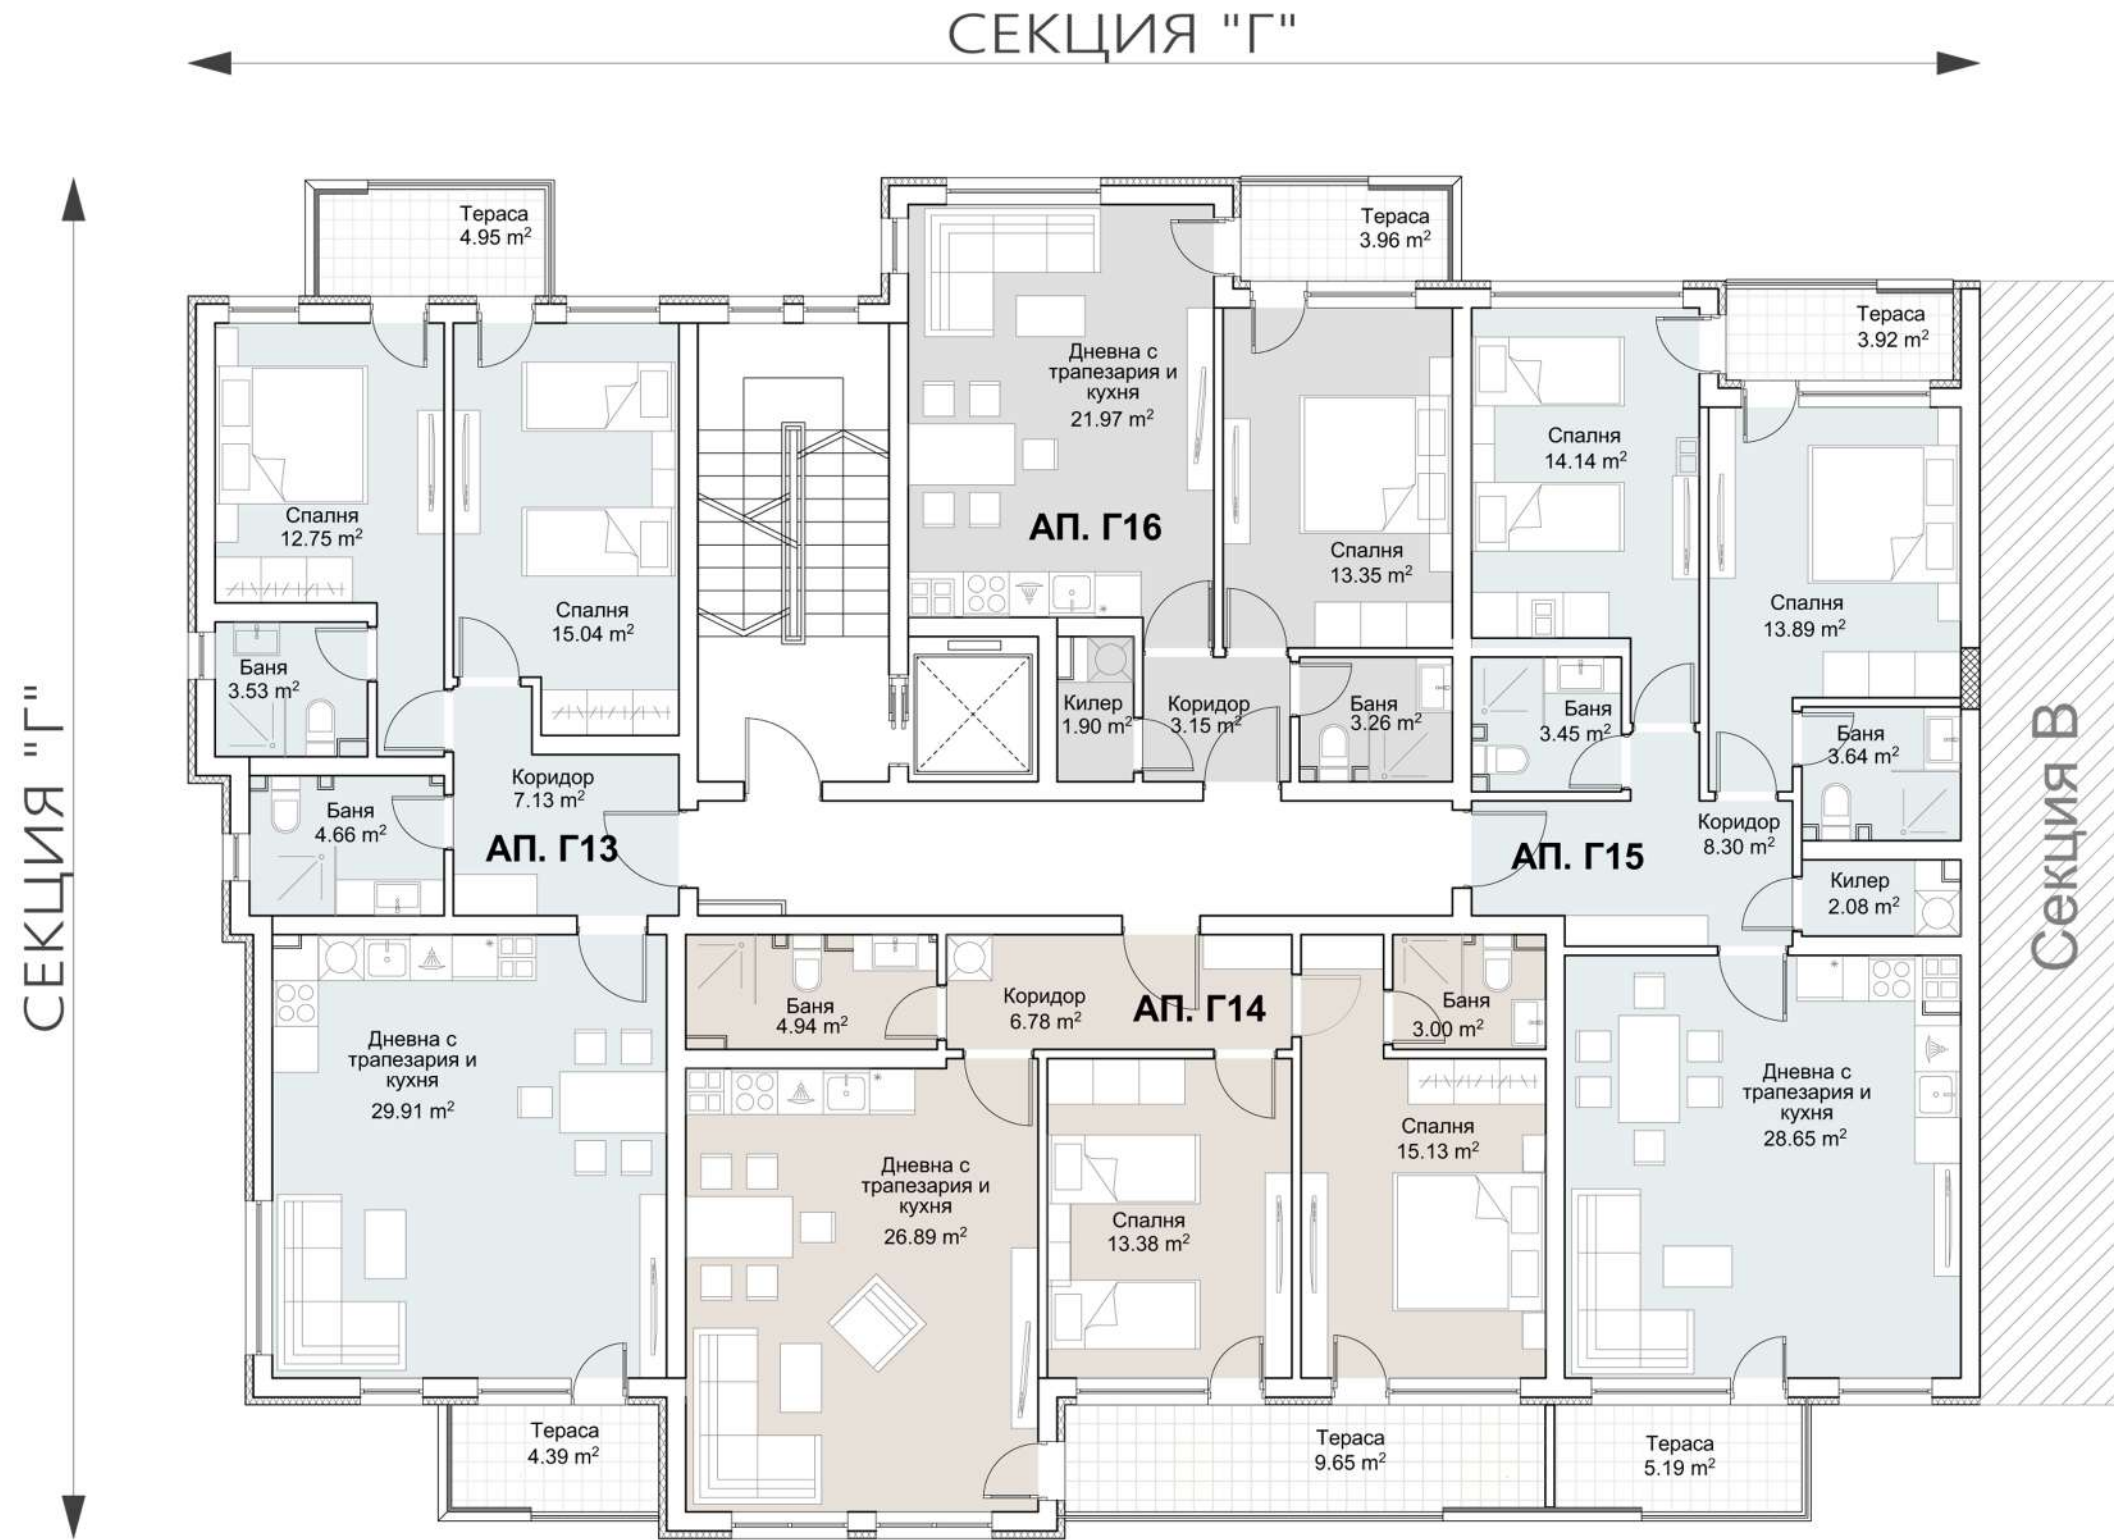

**Секция Г**  
 Ап.Г13-117.26 m<sup>2</sup>  
 Ап.Г14-109.29 m<sup>2</sup>  
 Ап.Г15-116.60 m<sup>2</sup>  
 Ап.Г16-66.38 m<sup>2</sup>



Площ ниво-381,1 m<sup>2</sup>

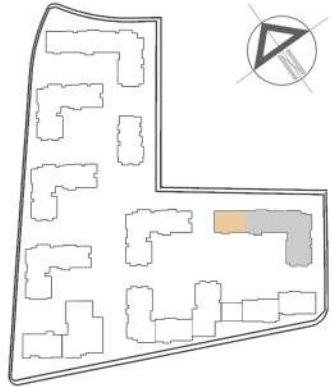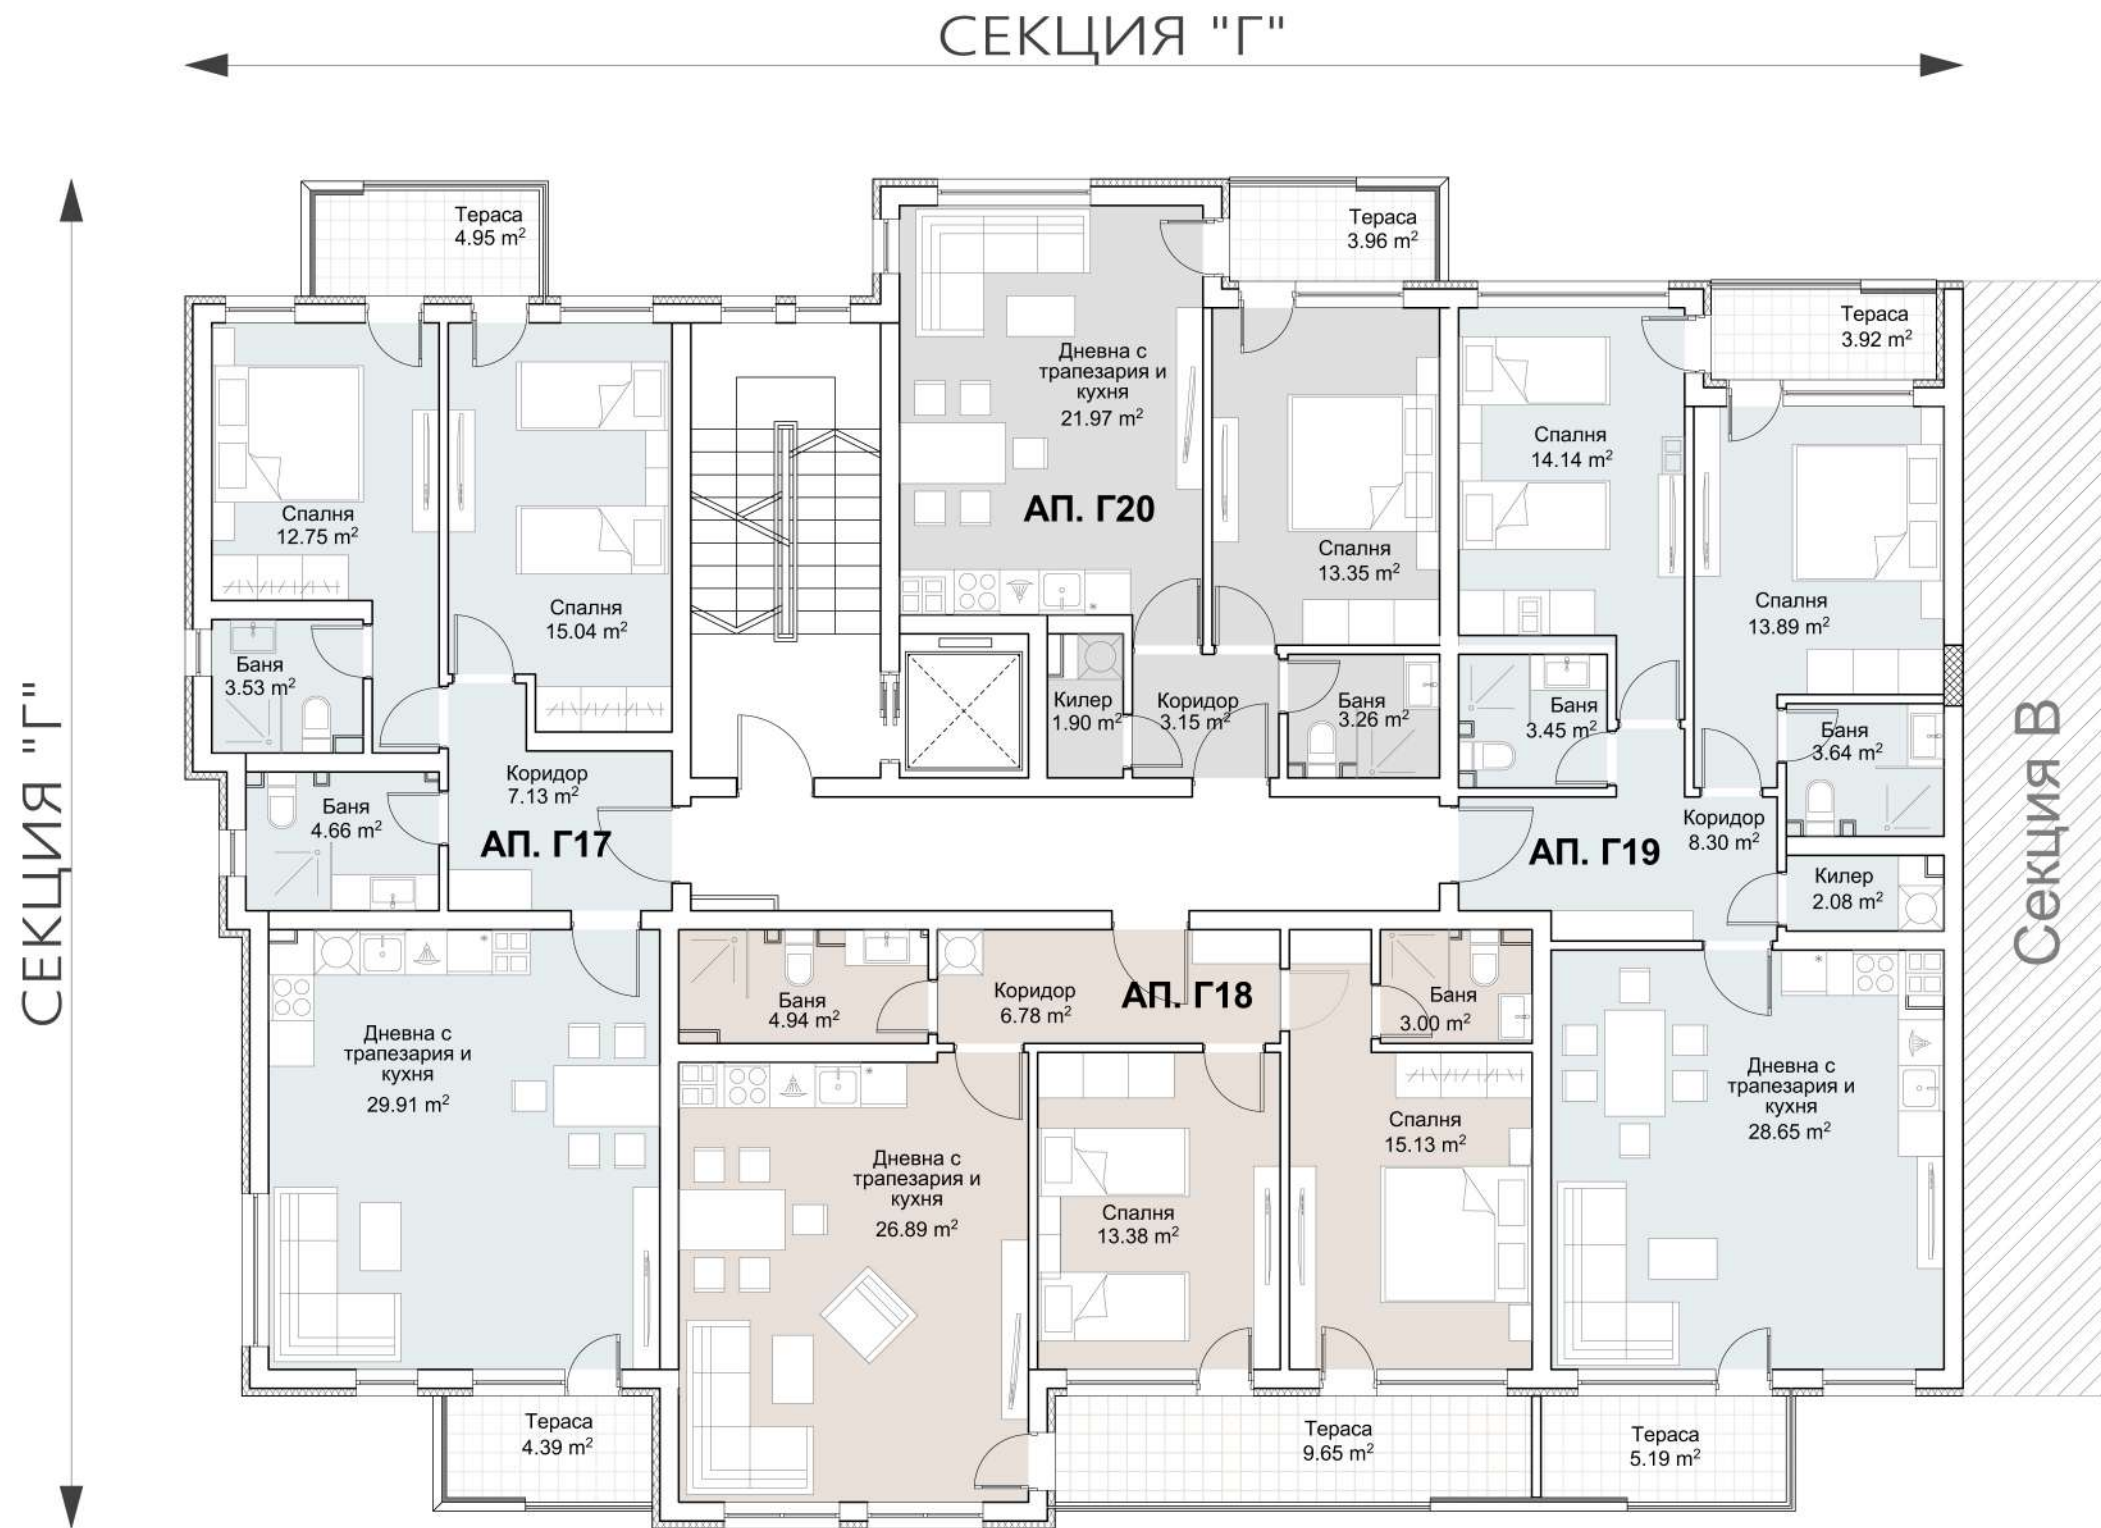

**Секция Г**  
 Ап.Г17-117.26 м<sup>2</sup>  
 Ап.Г18-109.29 м<sup>2</sup>  
 Ап.Г19-116.60 м<sup>2</sup>  
 Ап.Г20-66.38 м<sup>2</sup>

Площ ниво-381,1 м<sup>2</sup>



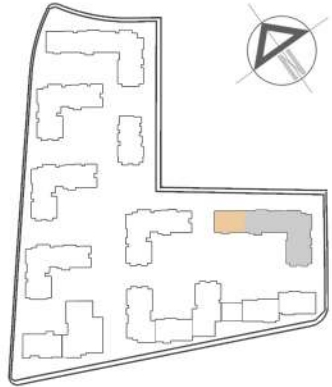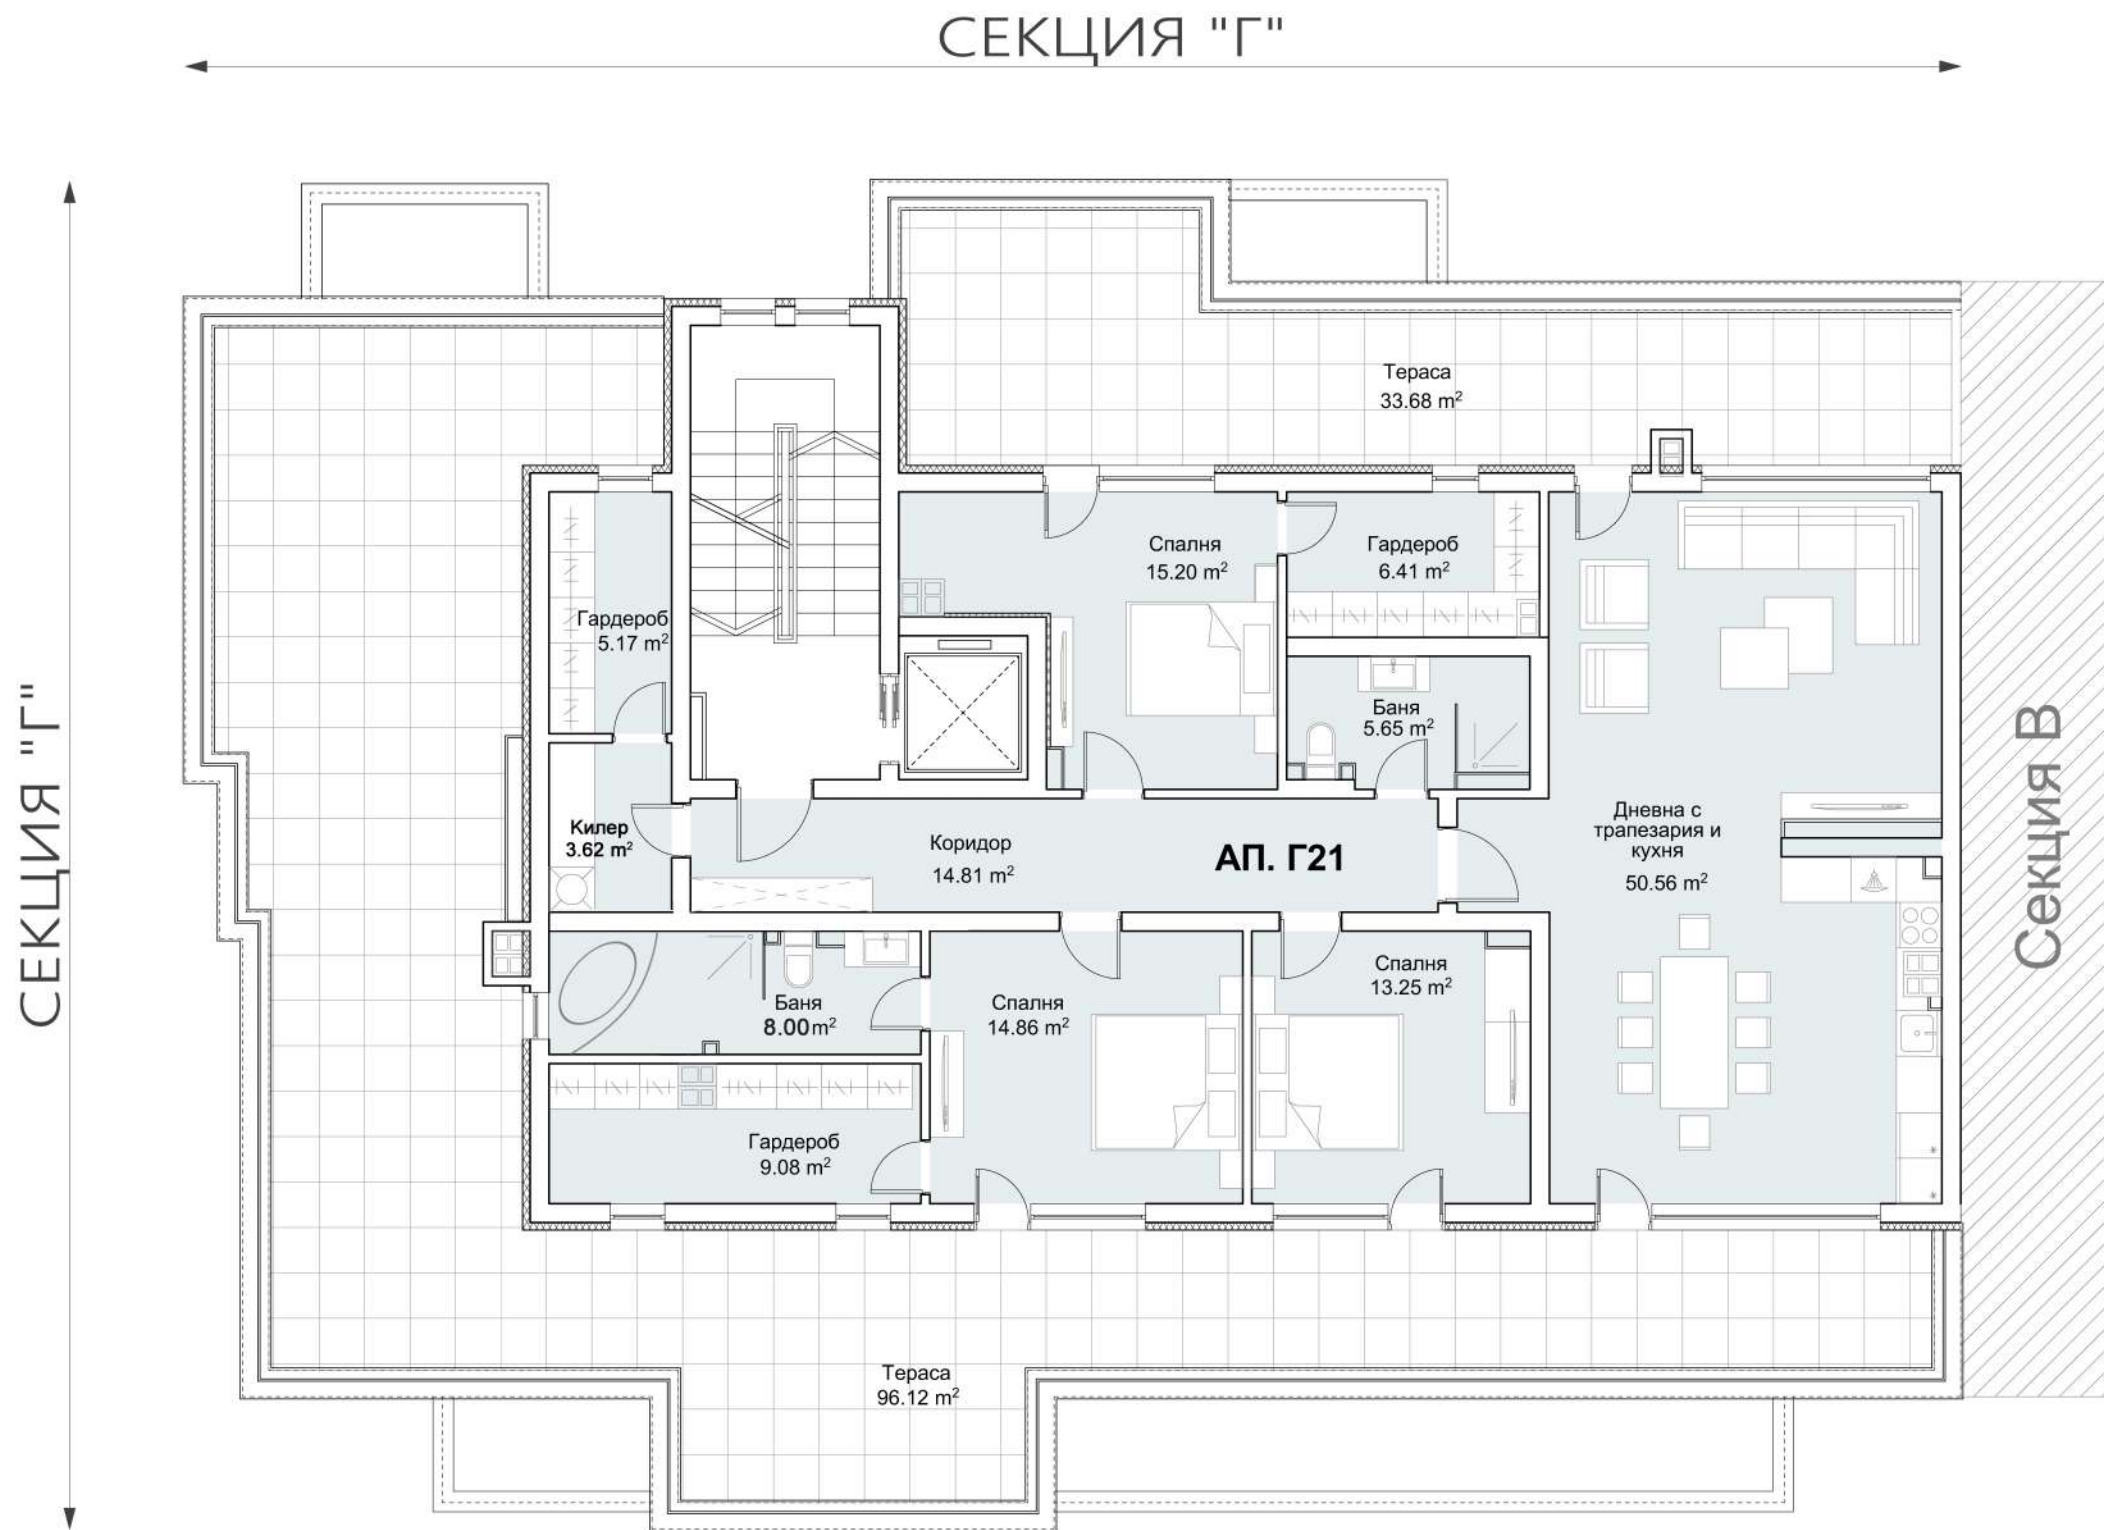

Секция Г  
Ап.Г21-366.26 м²

Площ ниво-352,96 м²





