



Секция А
 Ап. А1-77.31 м²
 Ап. А2-66.25 м²
 М5-Склад-139.23 м²
 М6-Склад-85.38 м²

Площ ниво-396,34 м²

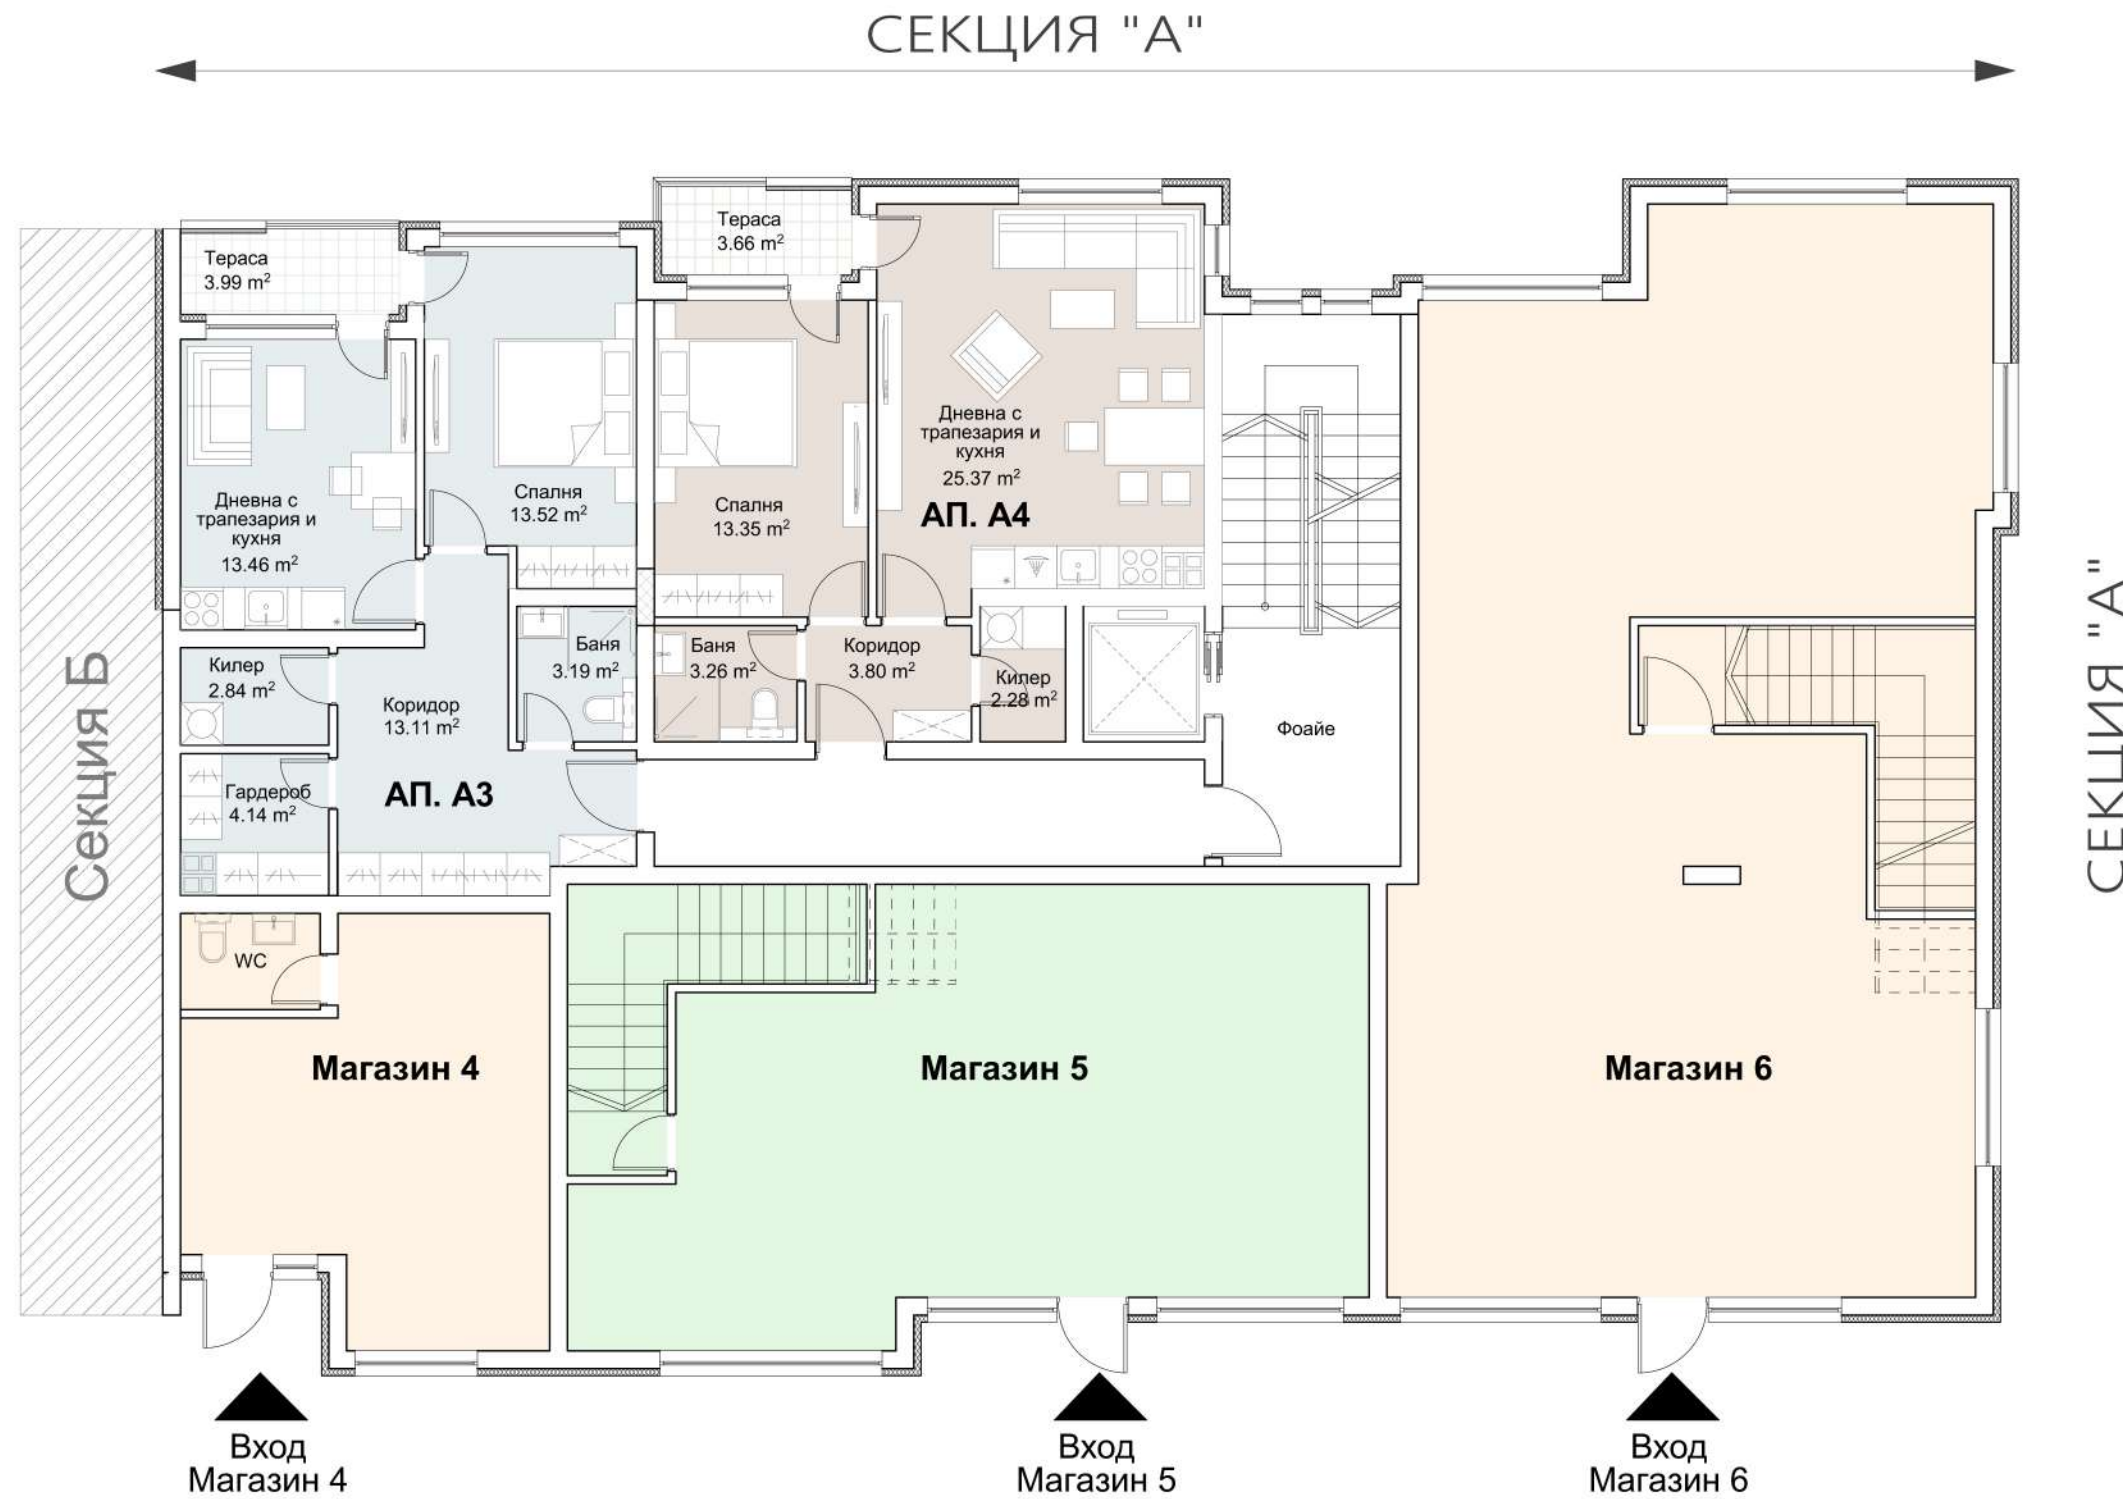


Секция А
 Ап. А3-77.31 м²
 Ап. А4-72.13 м²
 М4-40.48 м²
 М5-91.18 м²
 М6-159.68 м²

Площ ниво-408,46 м²

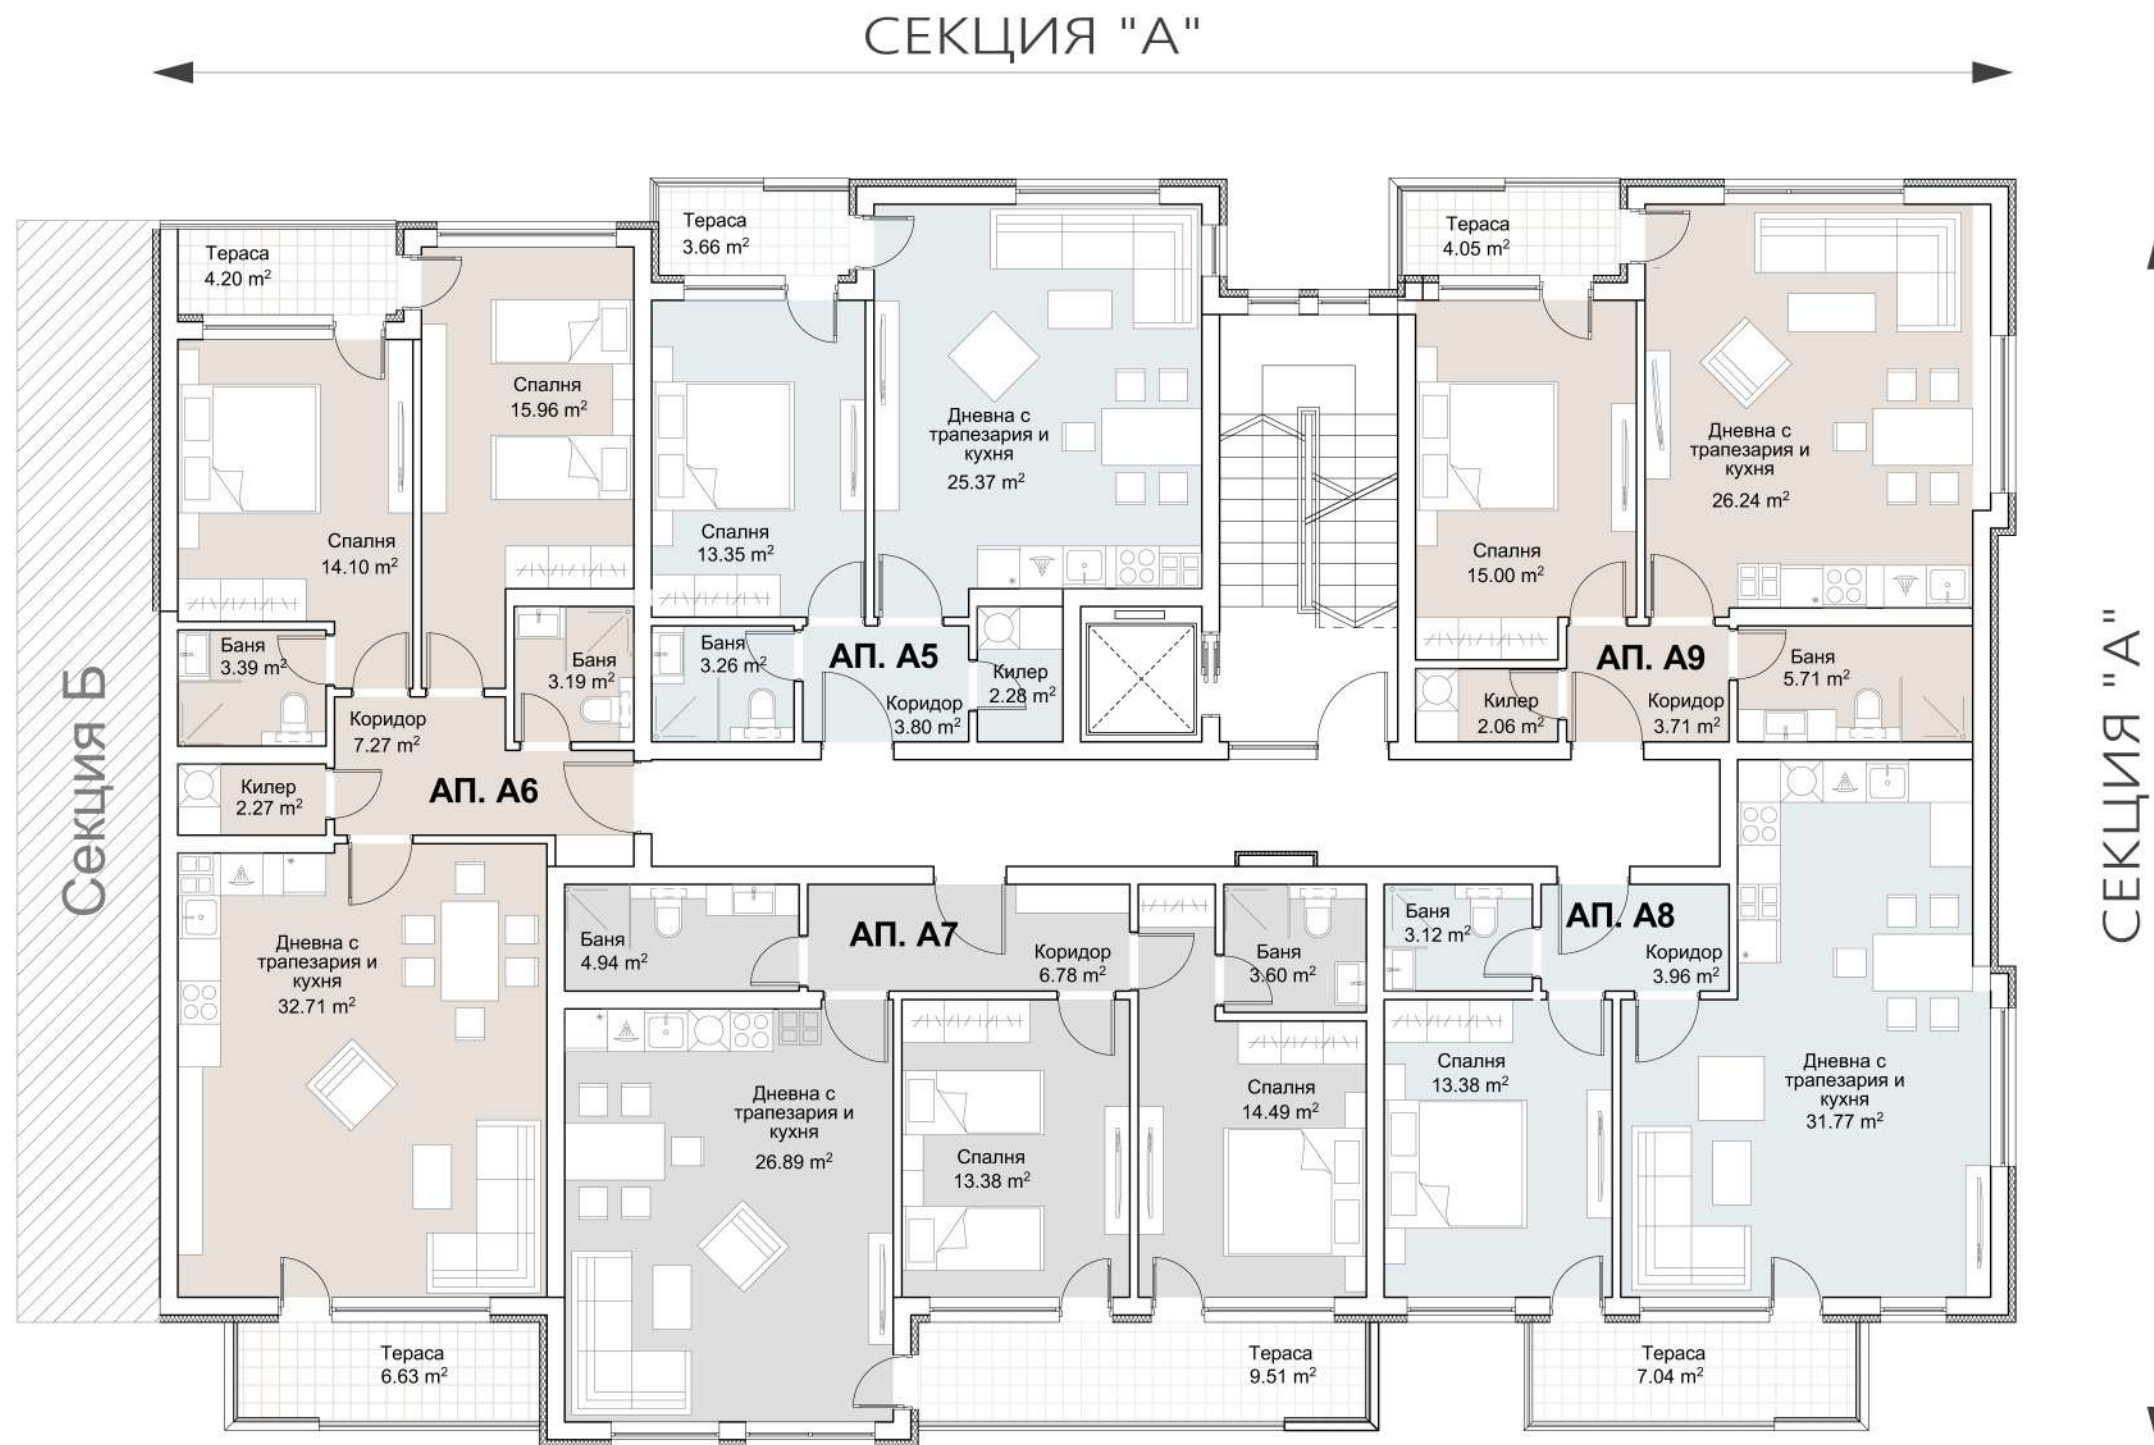



Секция А
 Ап. А5-71.83 м²
 Ап. А6-124.55 м²
 Ап. А7-109.14 м²
 Ап. А8-83.64 м²
 Ап. А9-81.59 м²

Площ ниво-442,53 м²

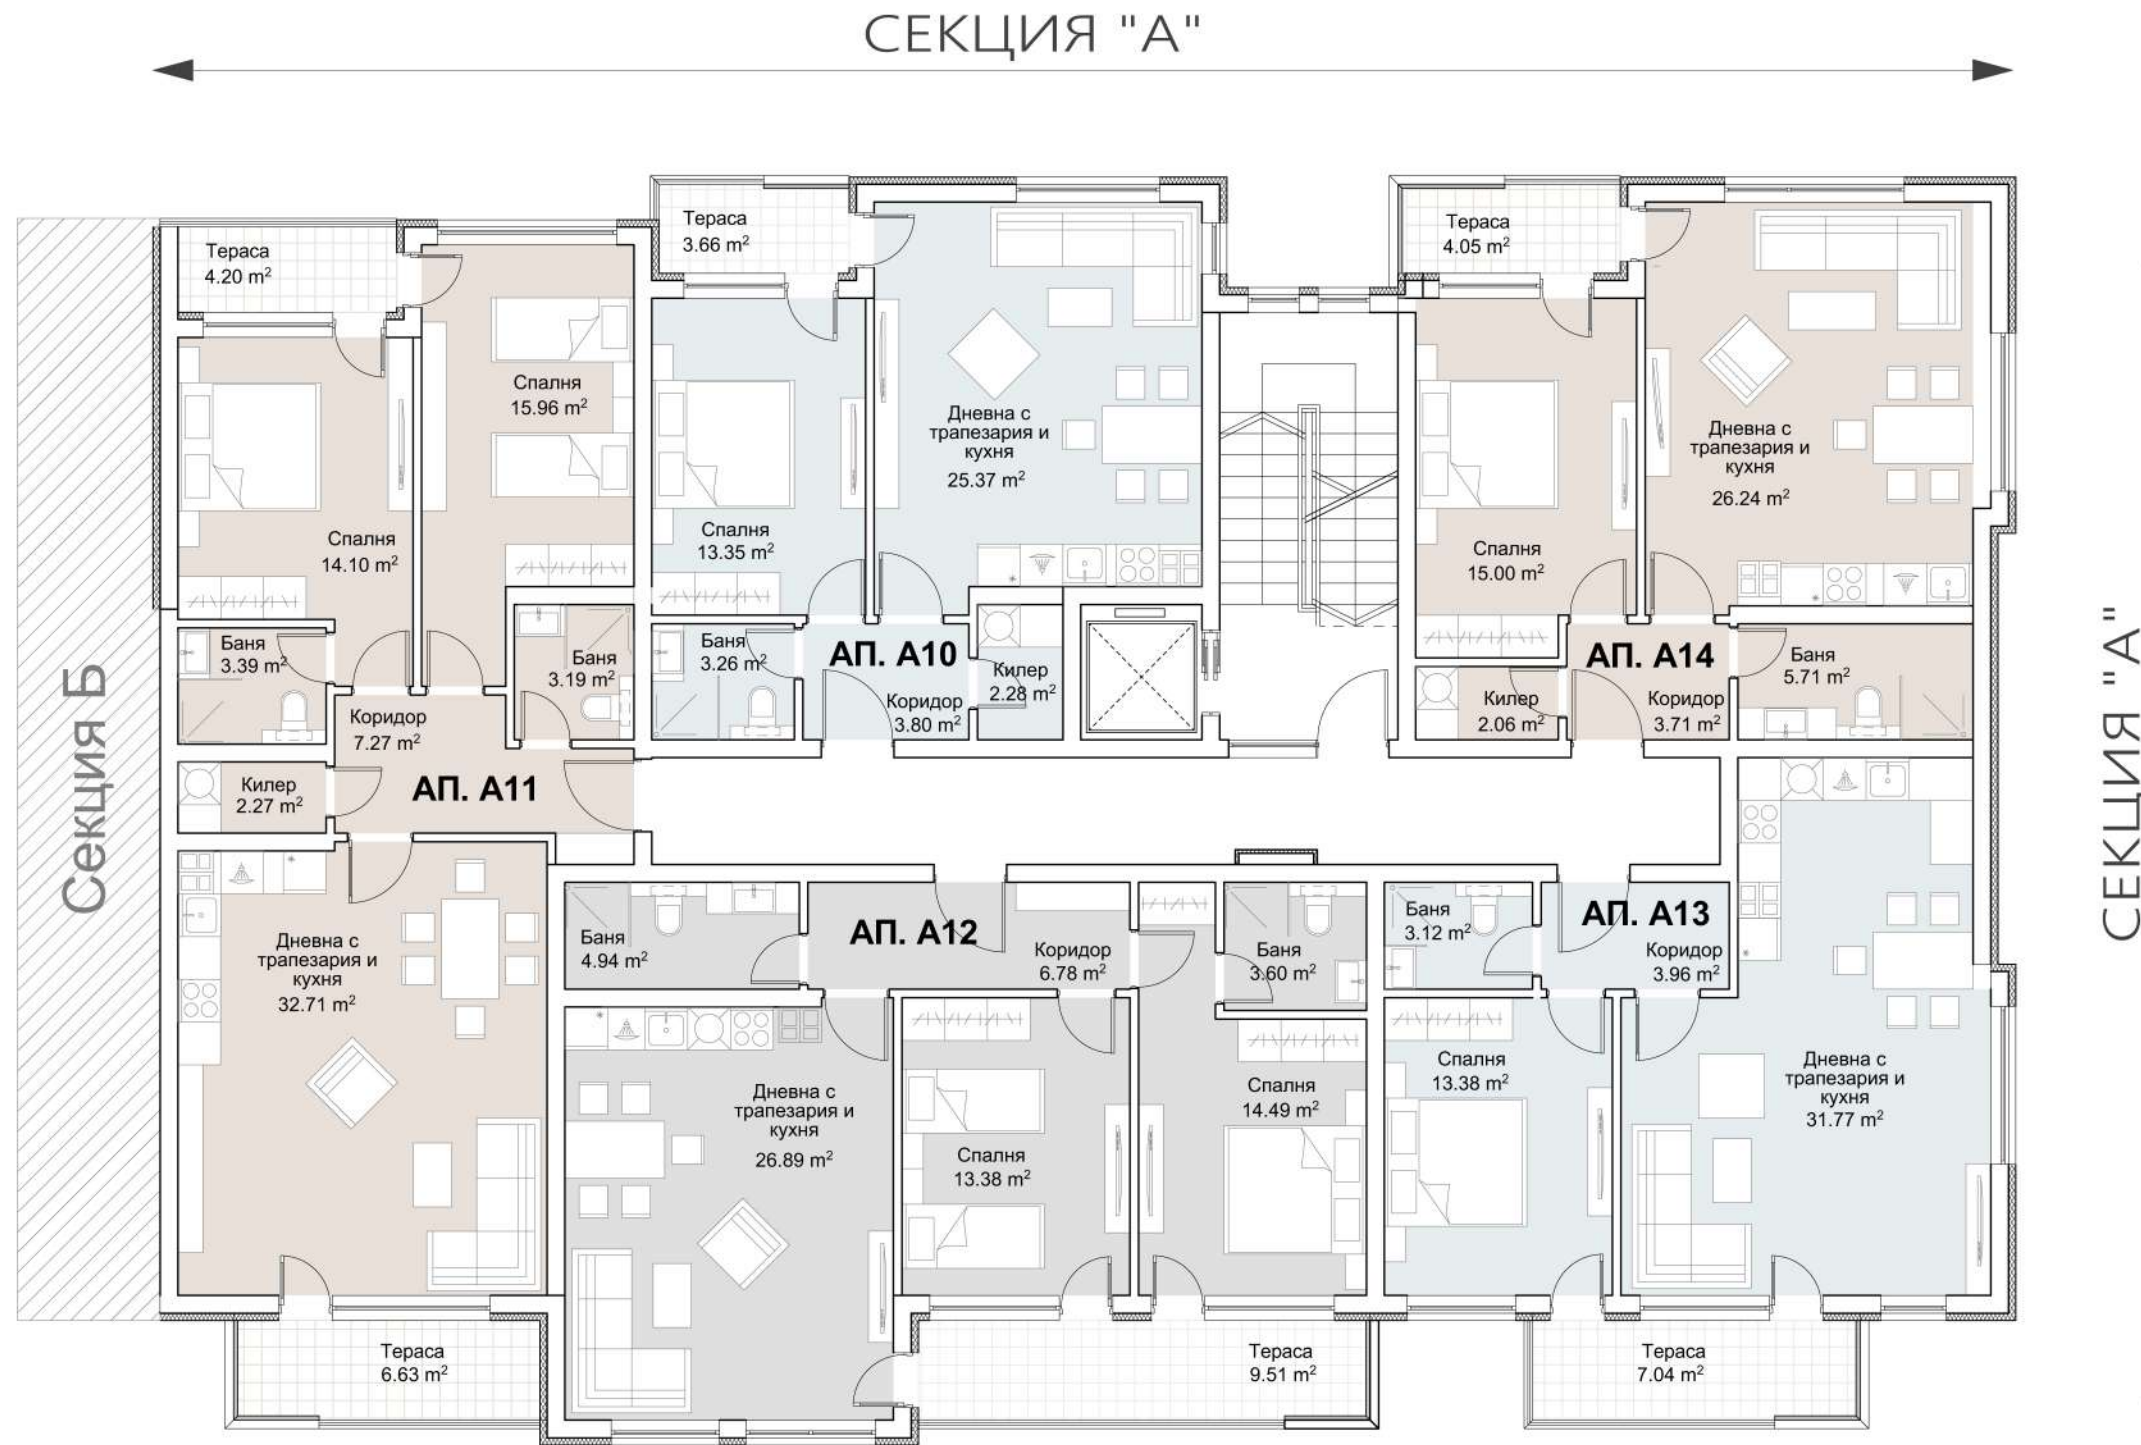


Секция А-Б
 Ап. А10-71.83 m²
 Ап. А11-124.55 m²
 Ап. А12-109.14 m²
 Ап. А13-83.64 m²
 Ап. А14-81.59 m²

Площ ниво-442,53 m²

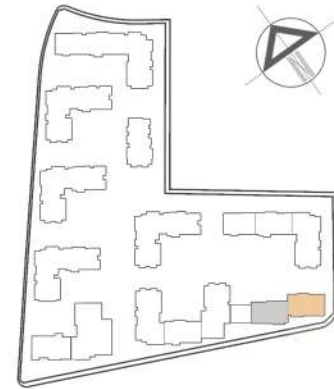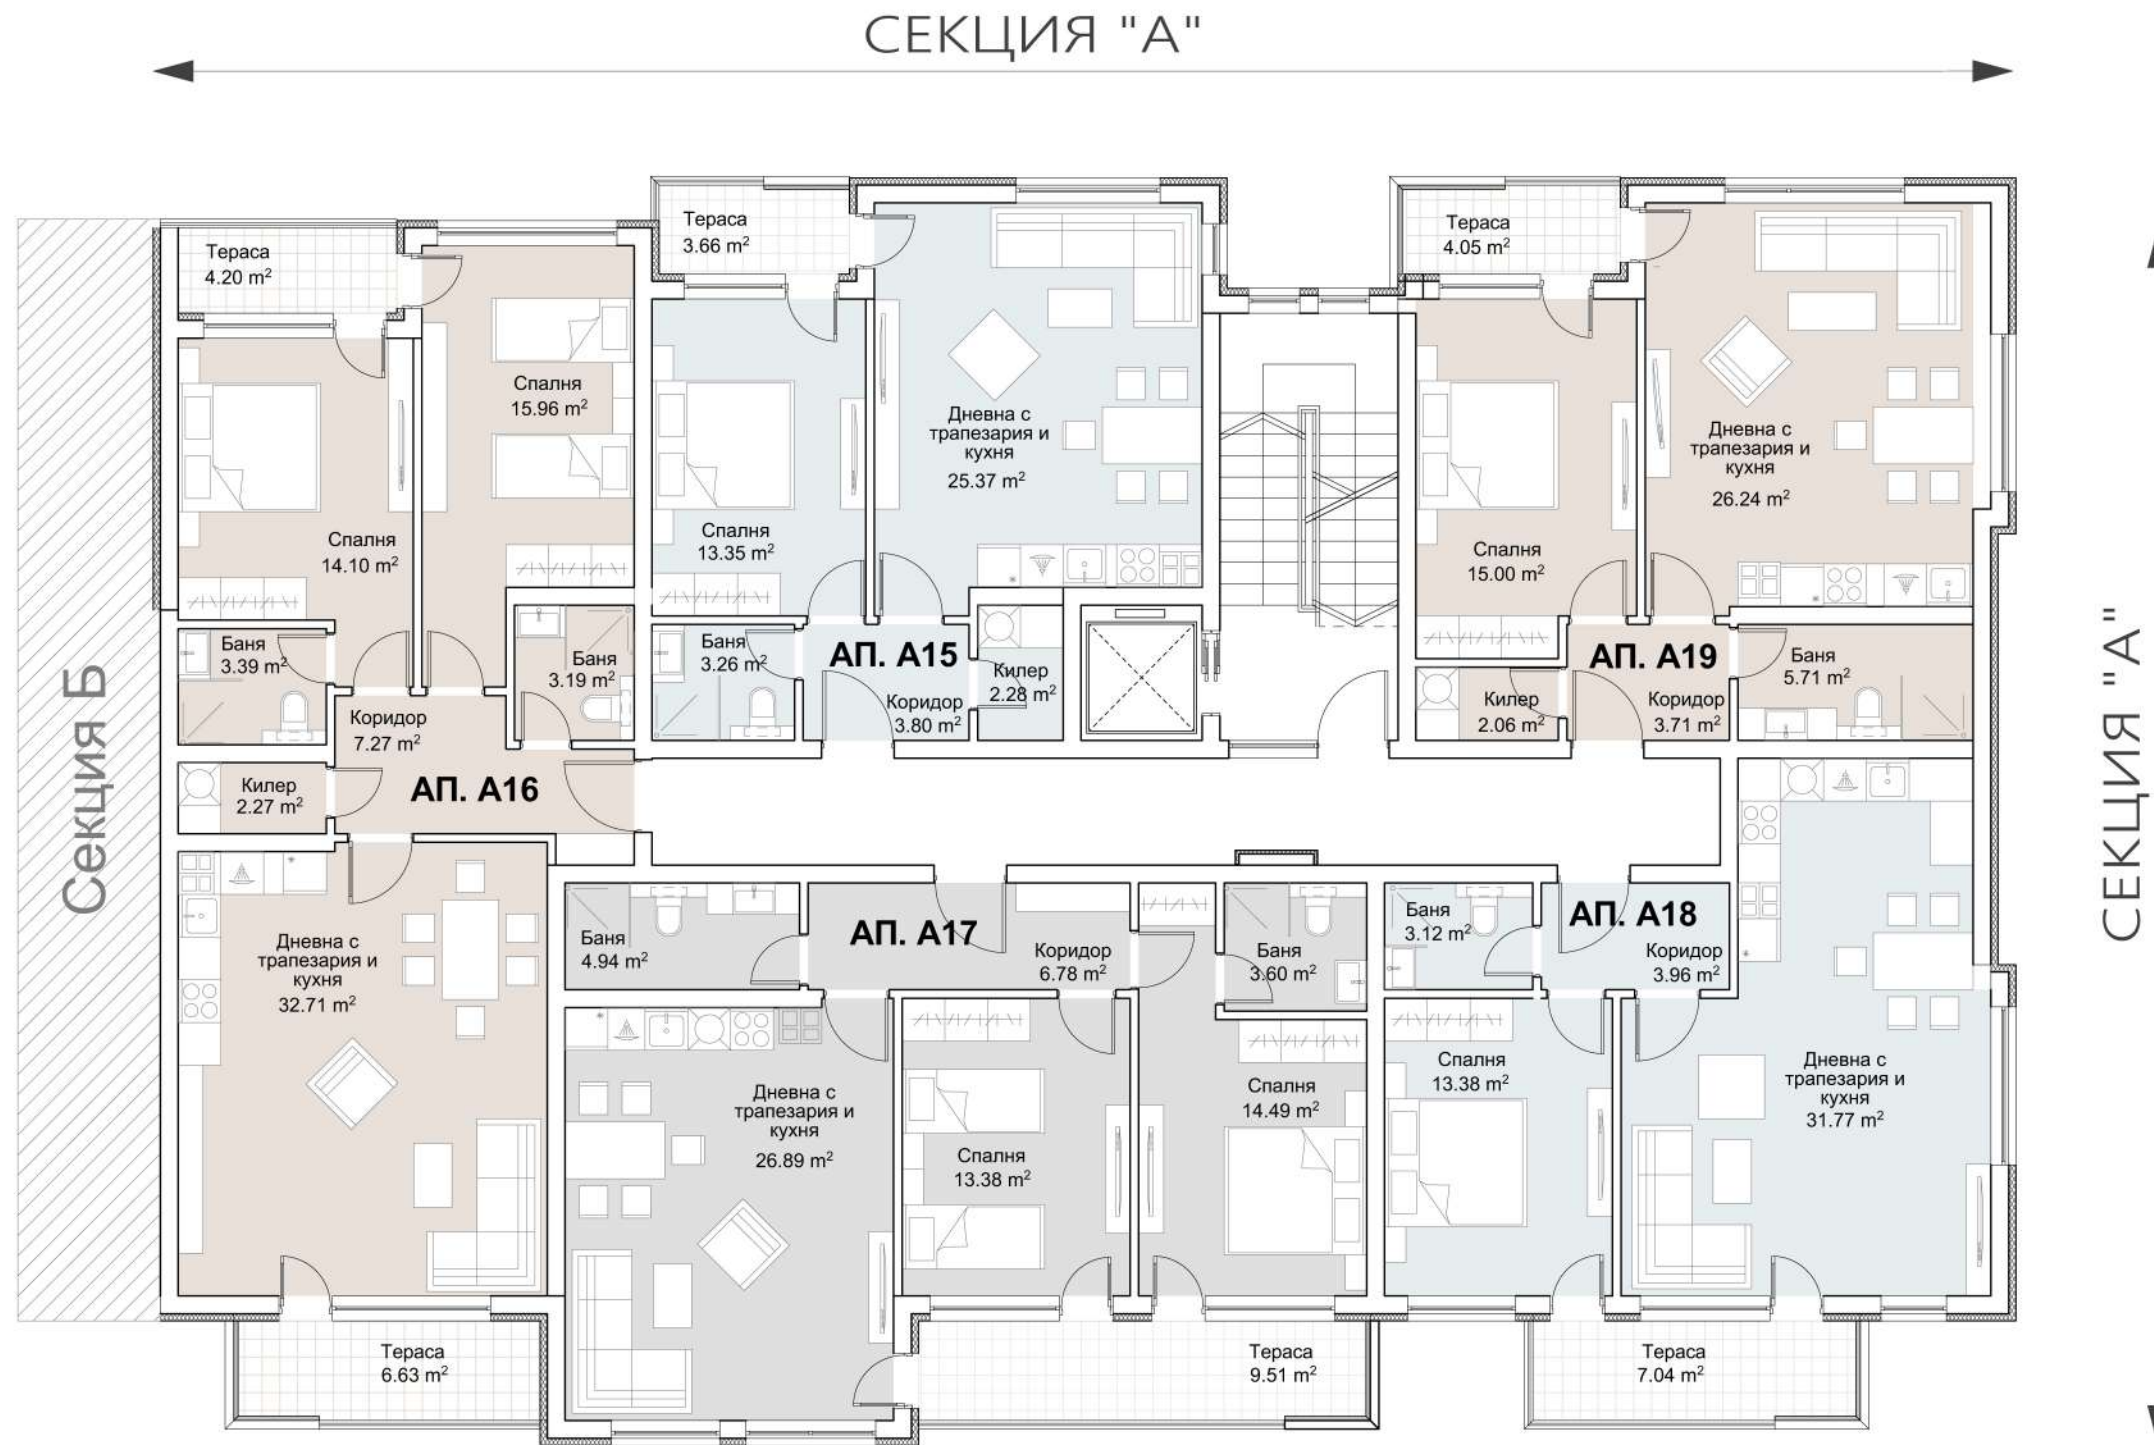



Секция А
 Ап. А15-71.83 м²
 Ап. А16-124.55 м²
 Ап. А17-109.14 м²
 Ап. А18-83.64 м²
 Ап. А19-81.59 м²

Площ ниво-442,53 м²

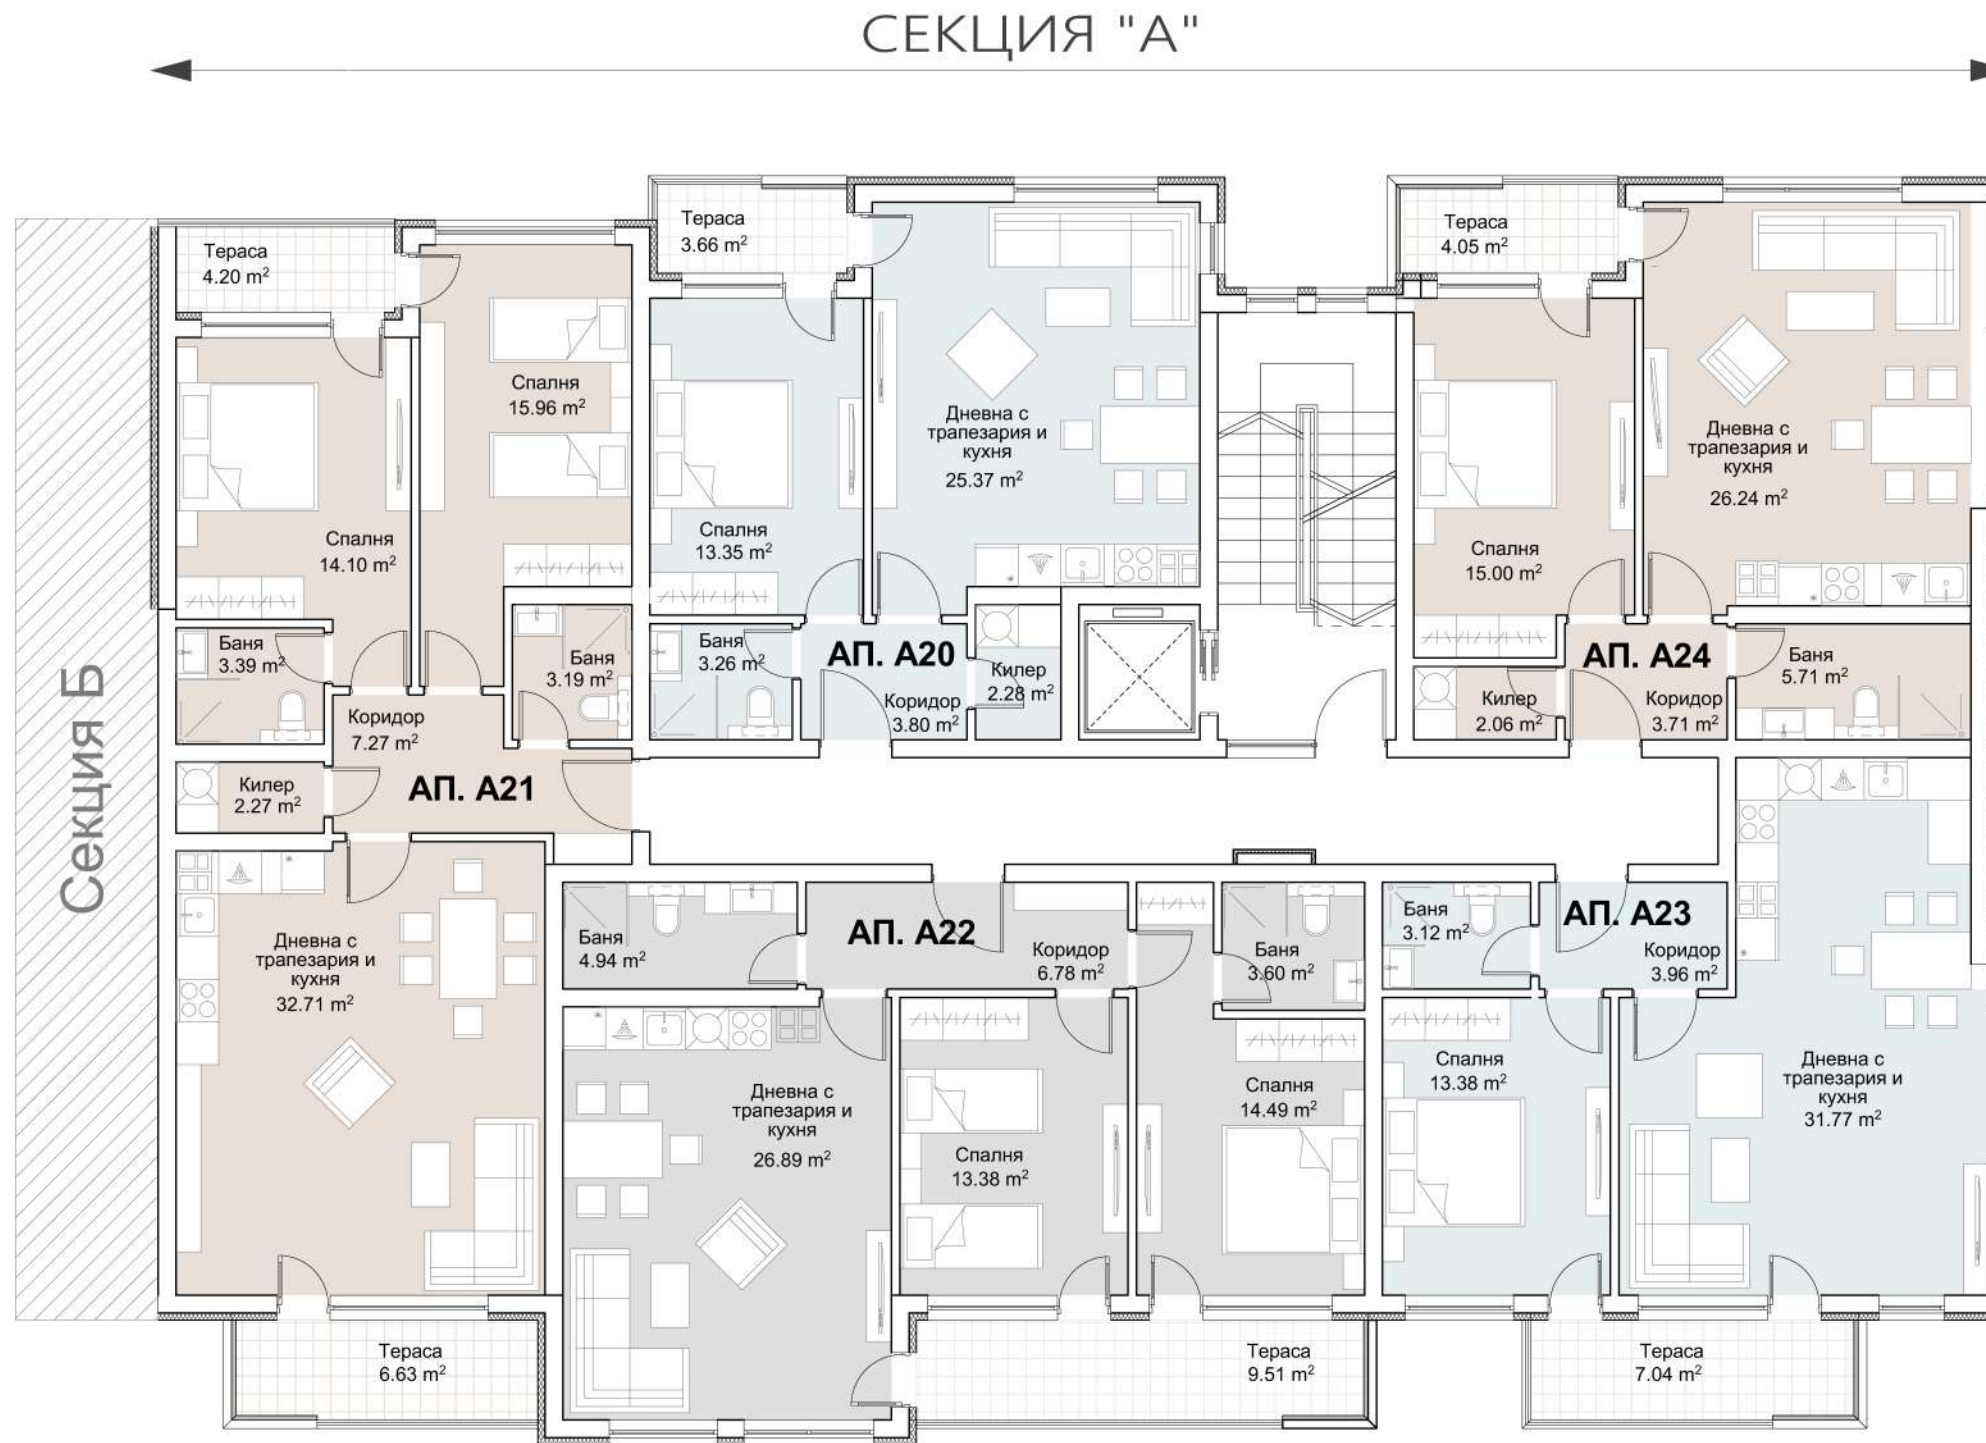


Секция А
 Ап. А20-71.83 m²
 Ап. А21-124.55 m²
 Ап. А22-109.14 m²
 Ап. А23-83.64 m²
 Ап. А24-81.59 m²

Площ ниво-442,53 m²

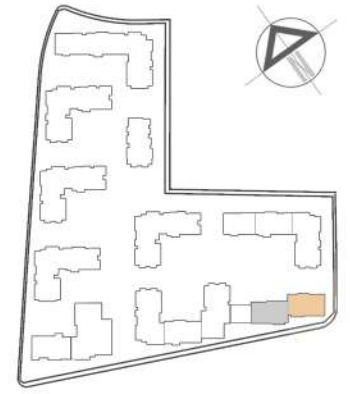
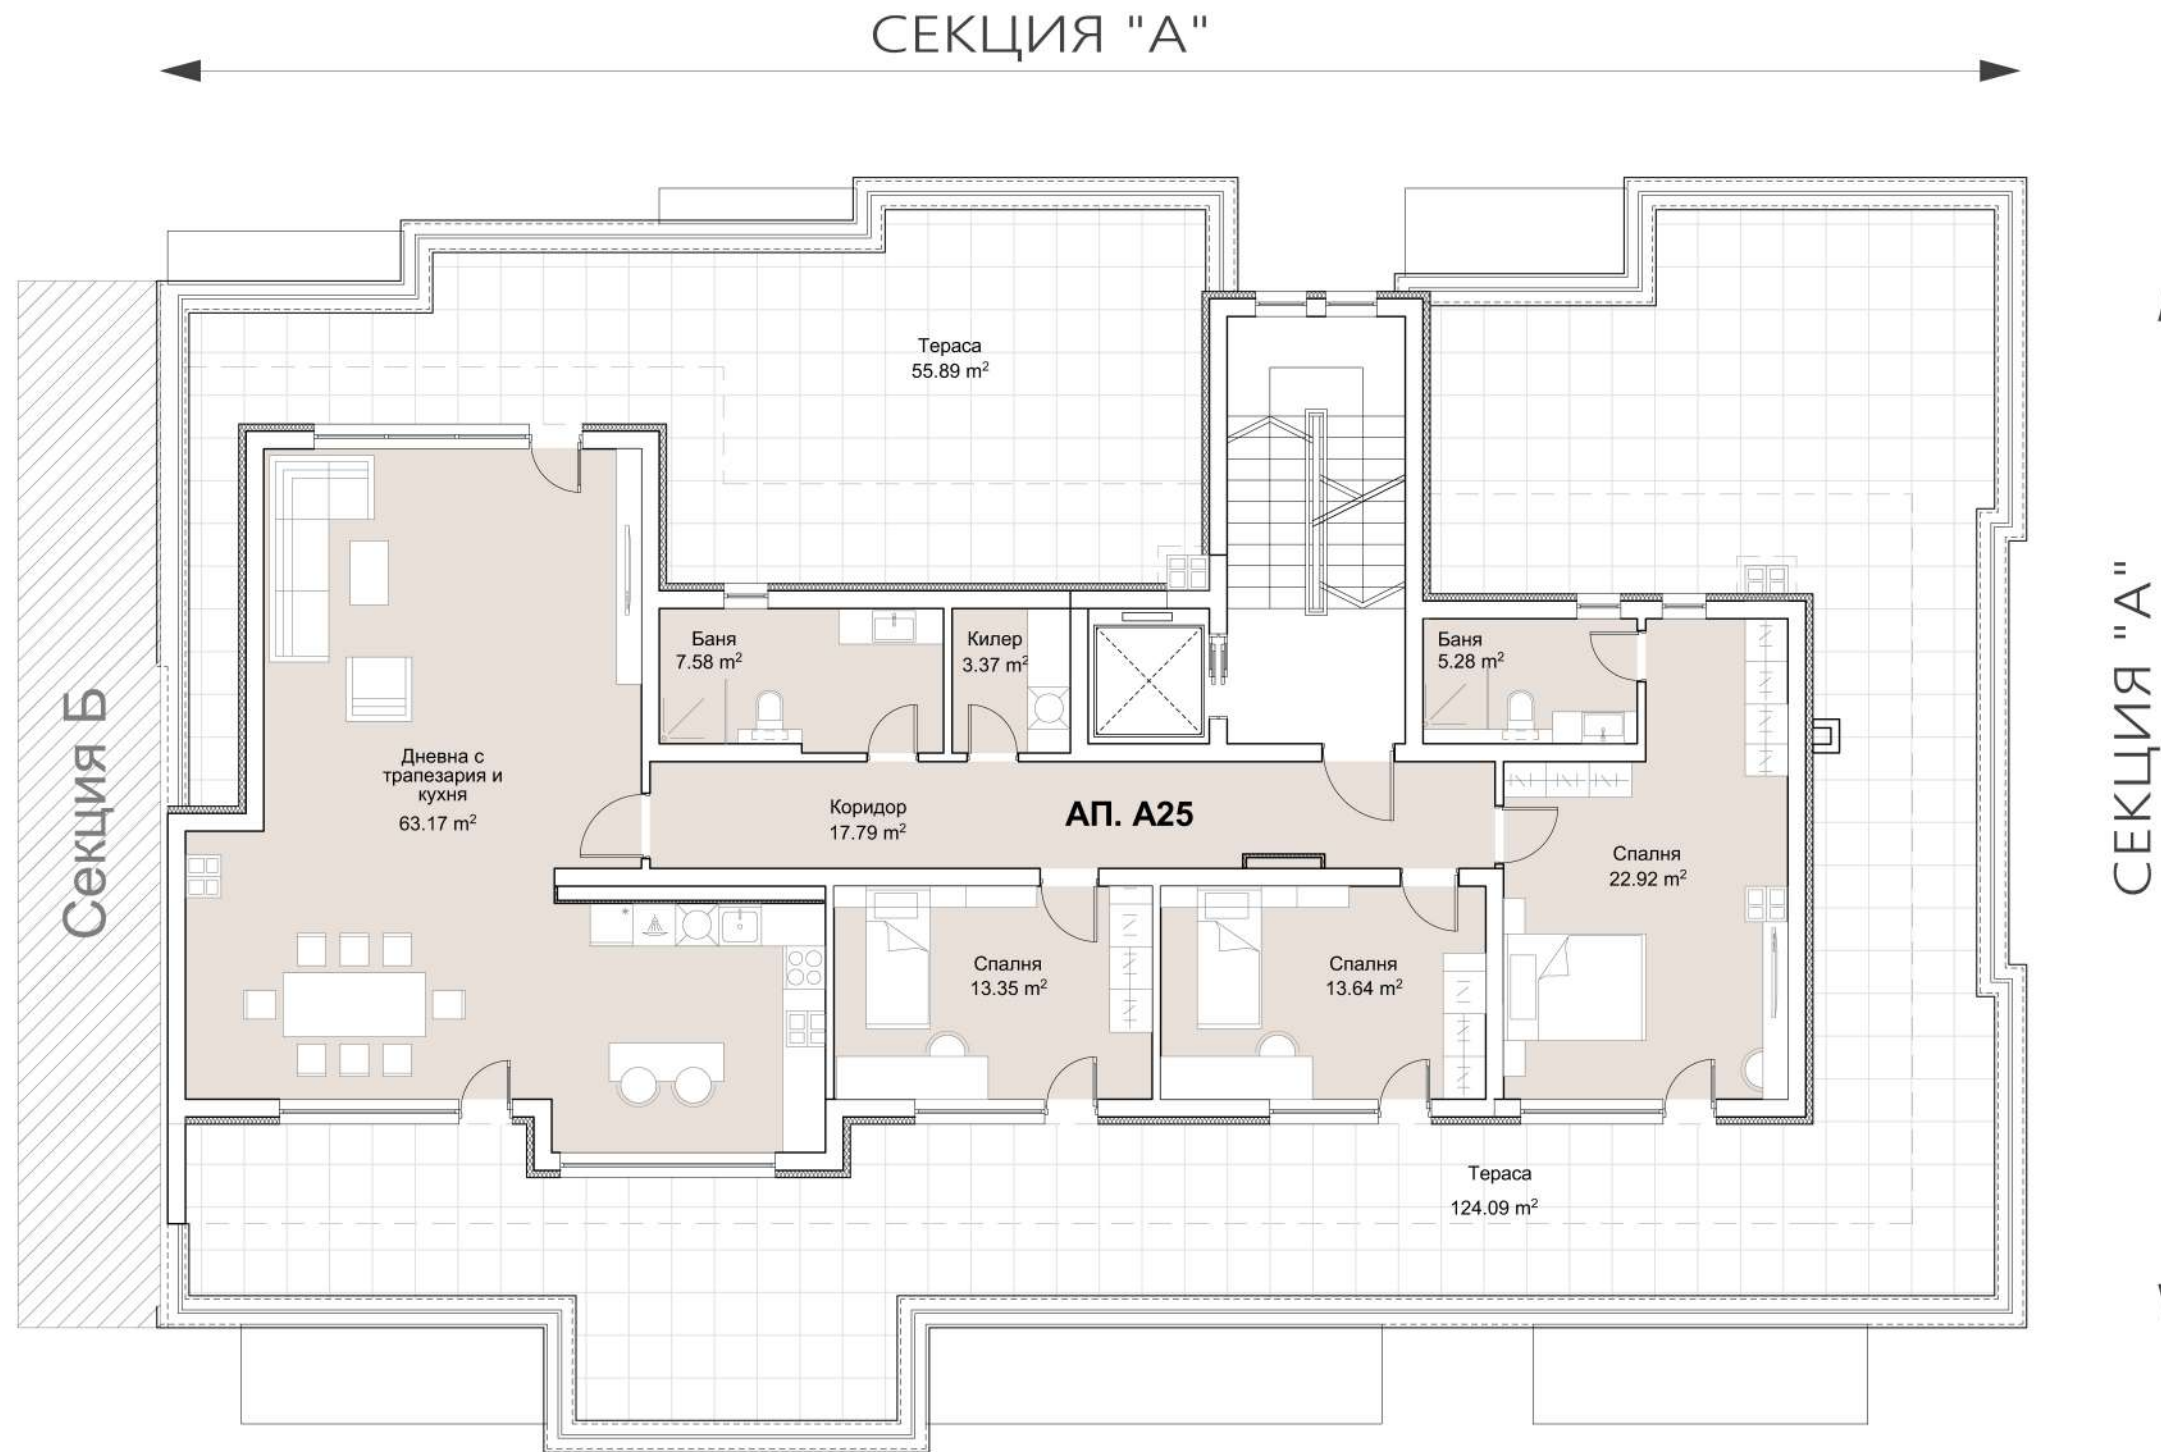


Секция А
 Ап. А25-420.54 м²
 Площ ниво -409,74 м²



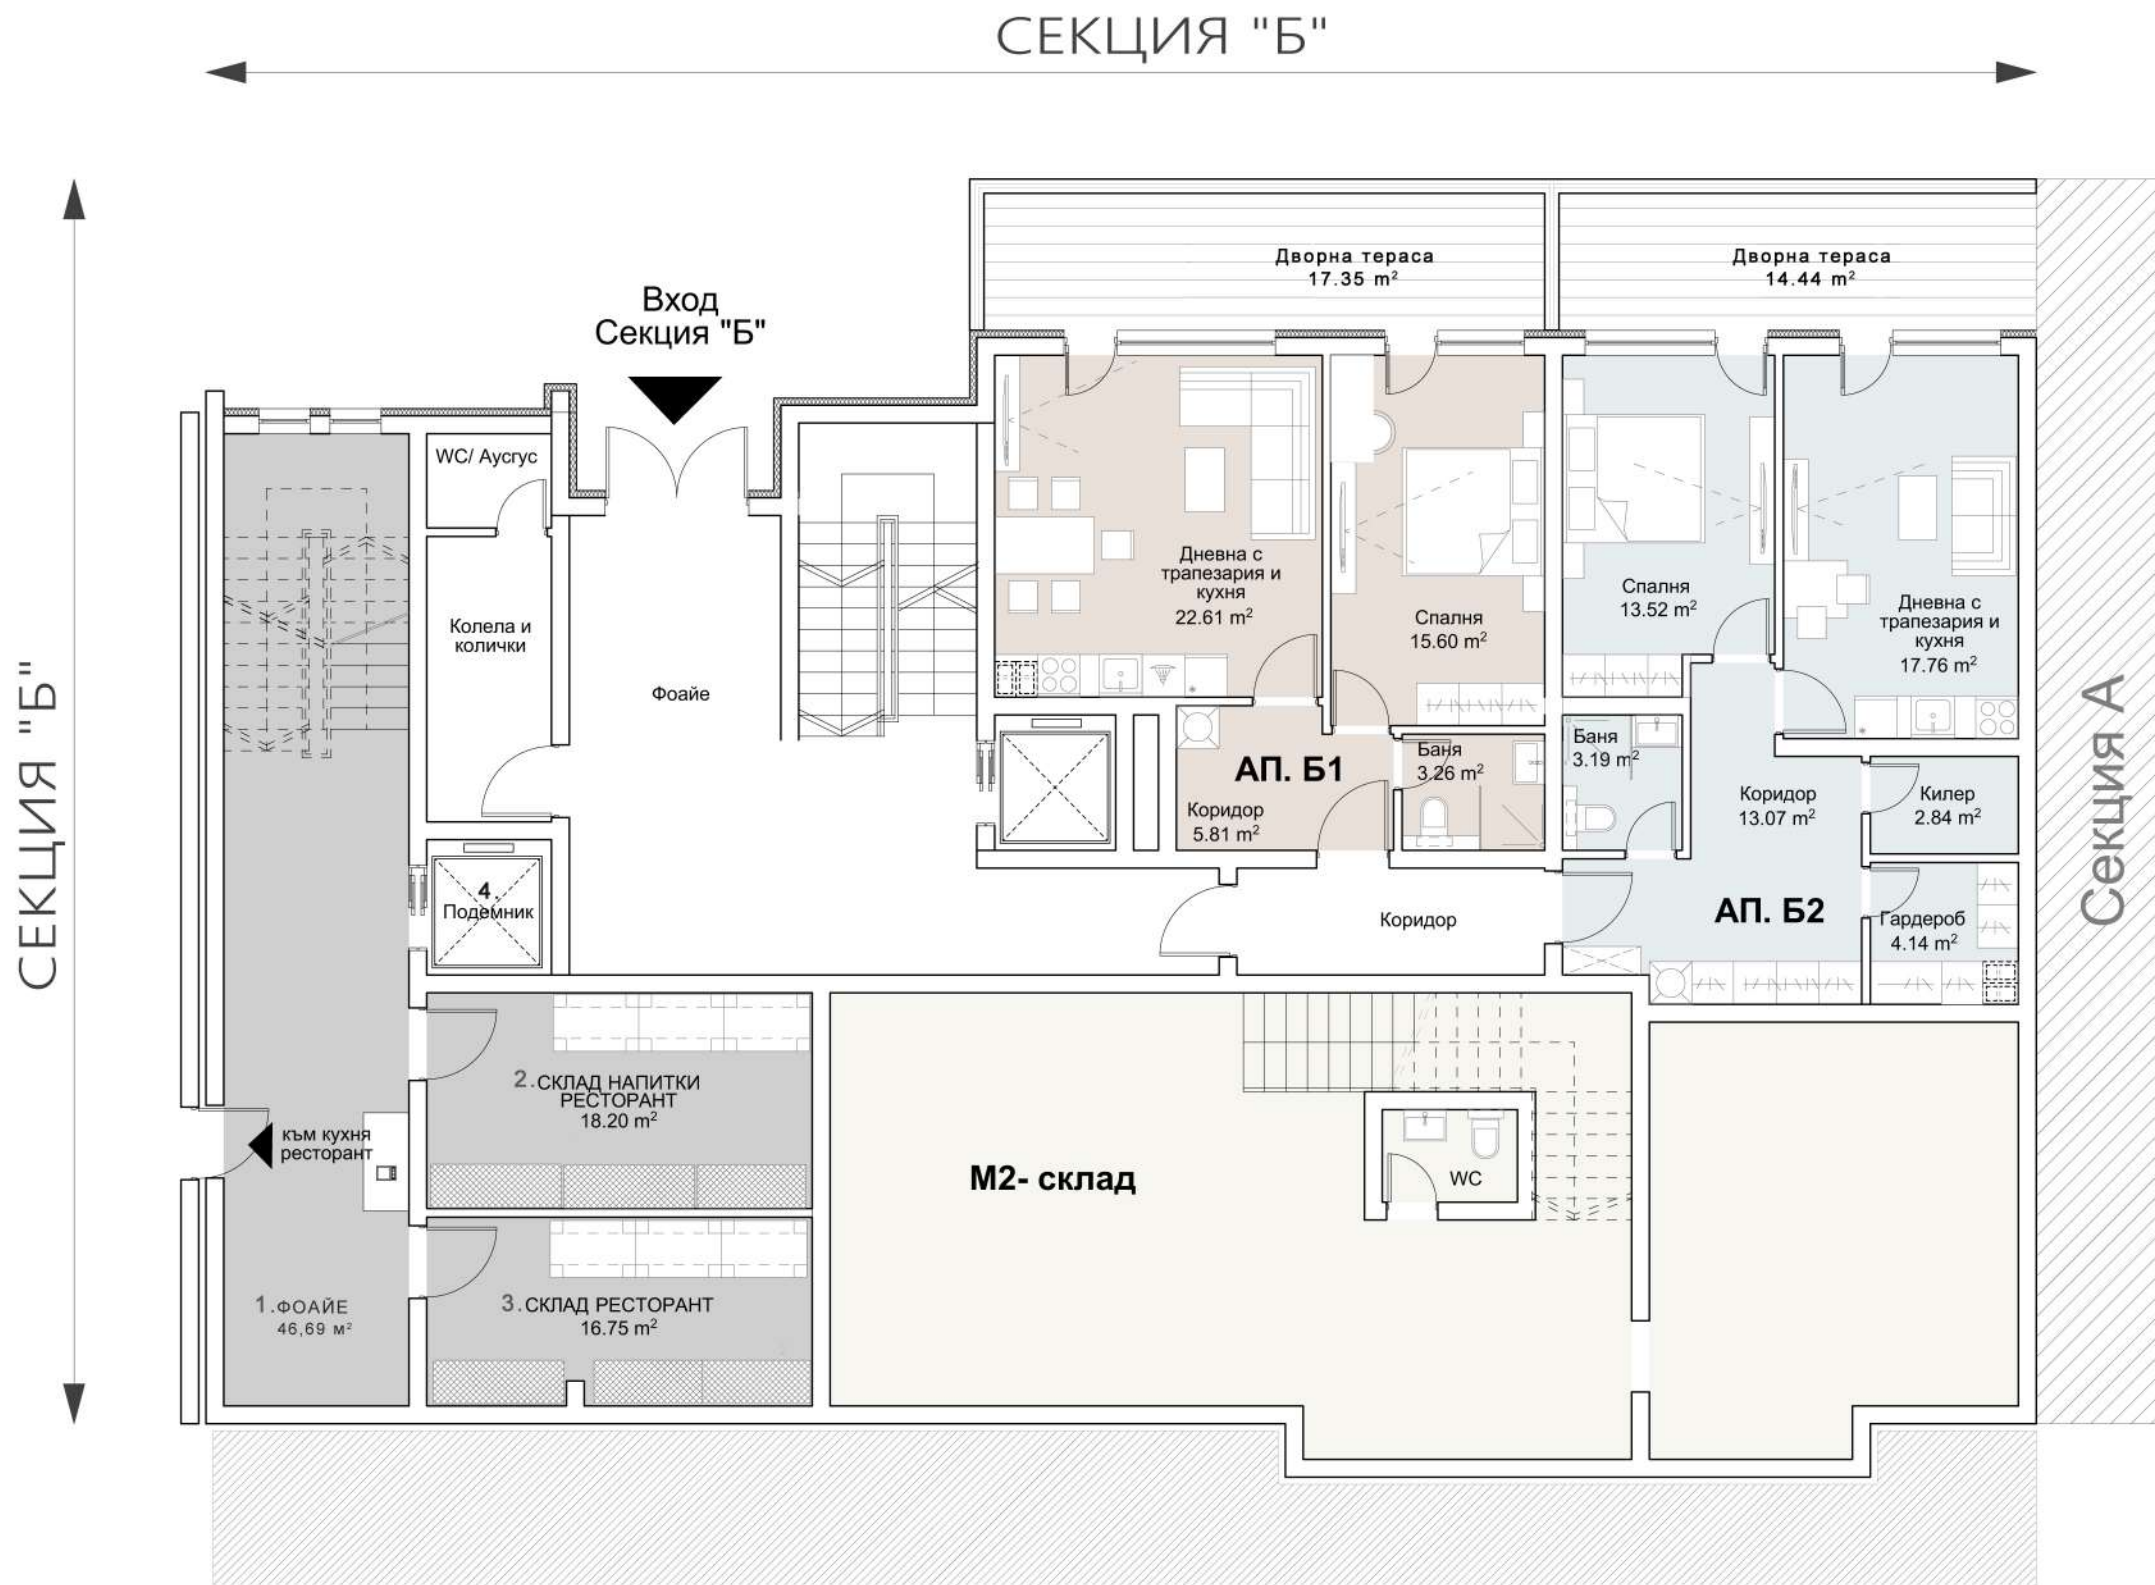

- Секция Б**
- Ап. Б1-64.77 m²
 - Ап. Б2-77.32 m²
 - Ресторант-Склад-97.94 m²
 - 1 - Фойе
 - 2 - Склад 1
 - 3 - Склад 2
 - 4 - Подъемник
 - М2-Склад-130.84 m²
- Площ ниво-386,96 m²

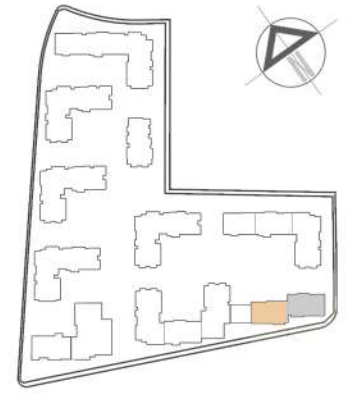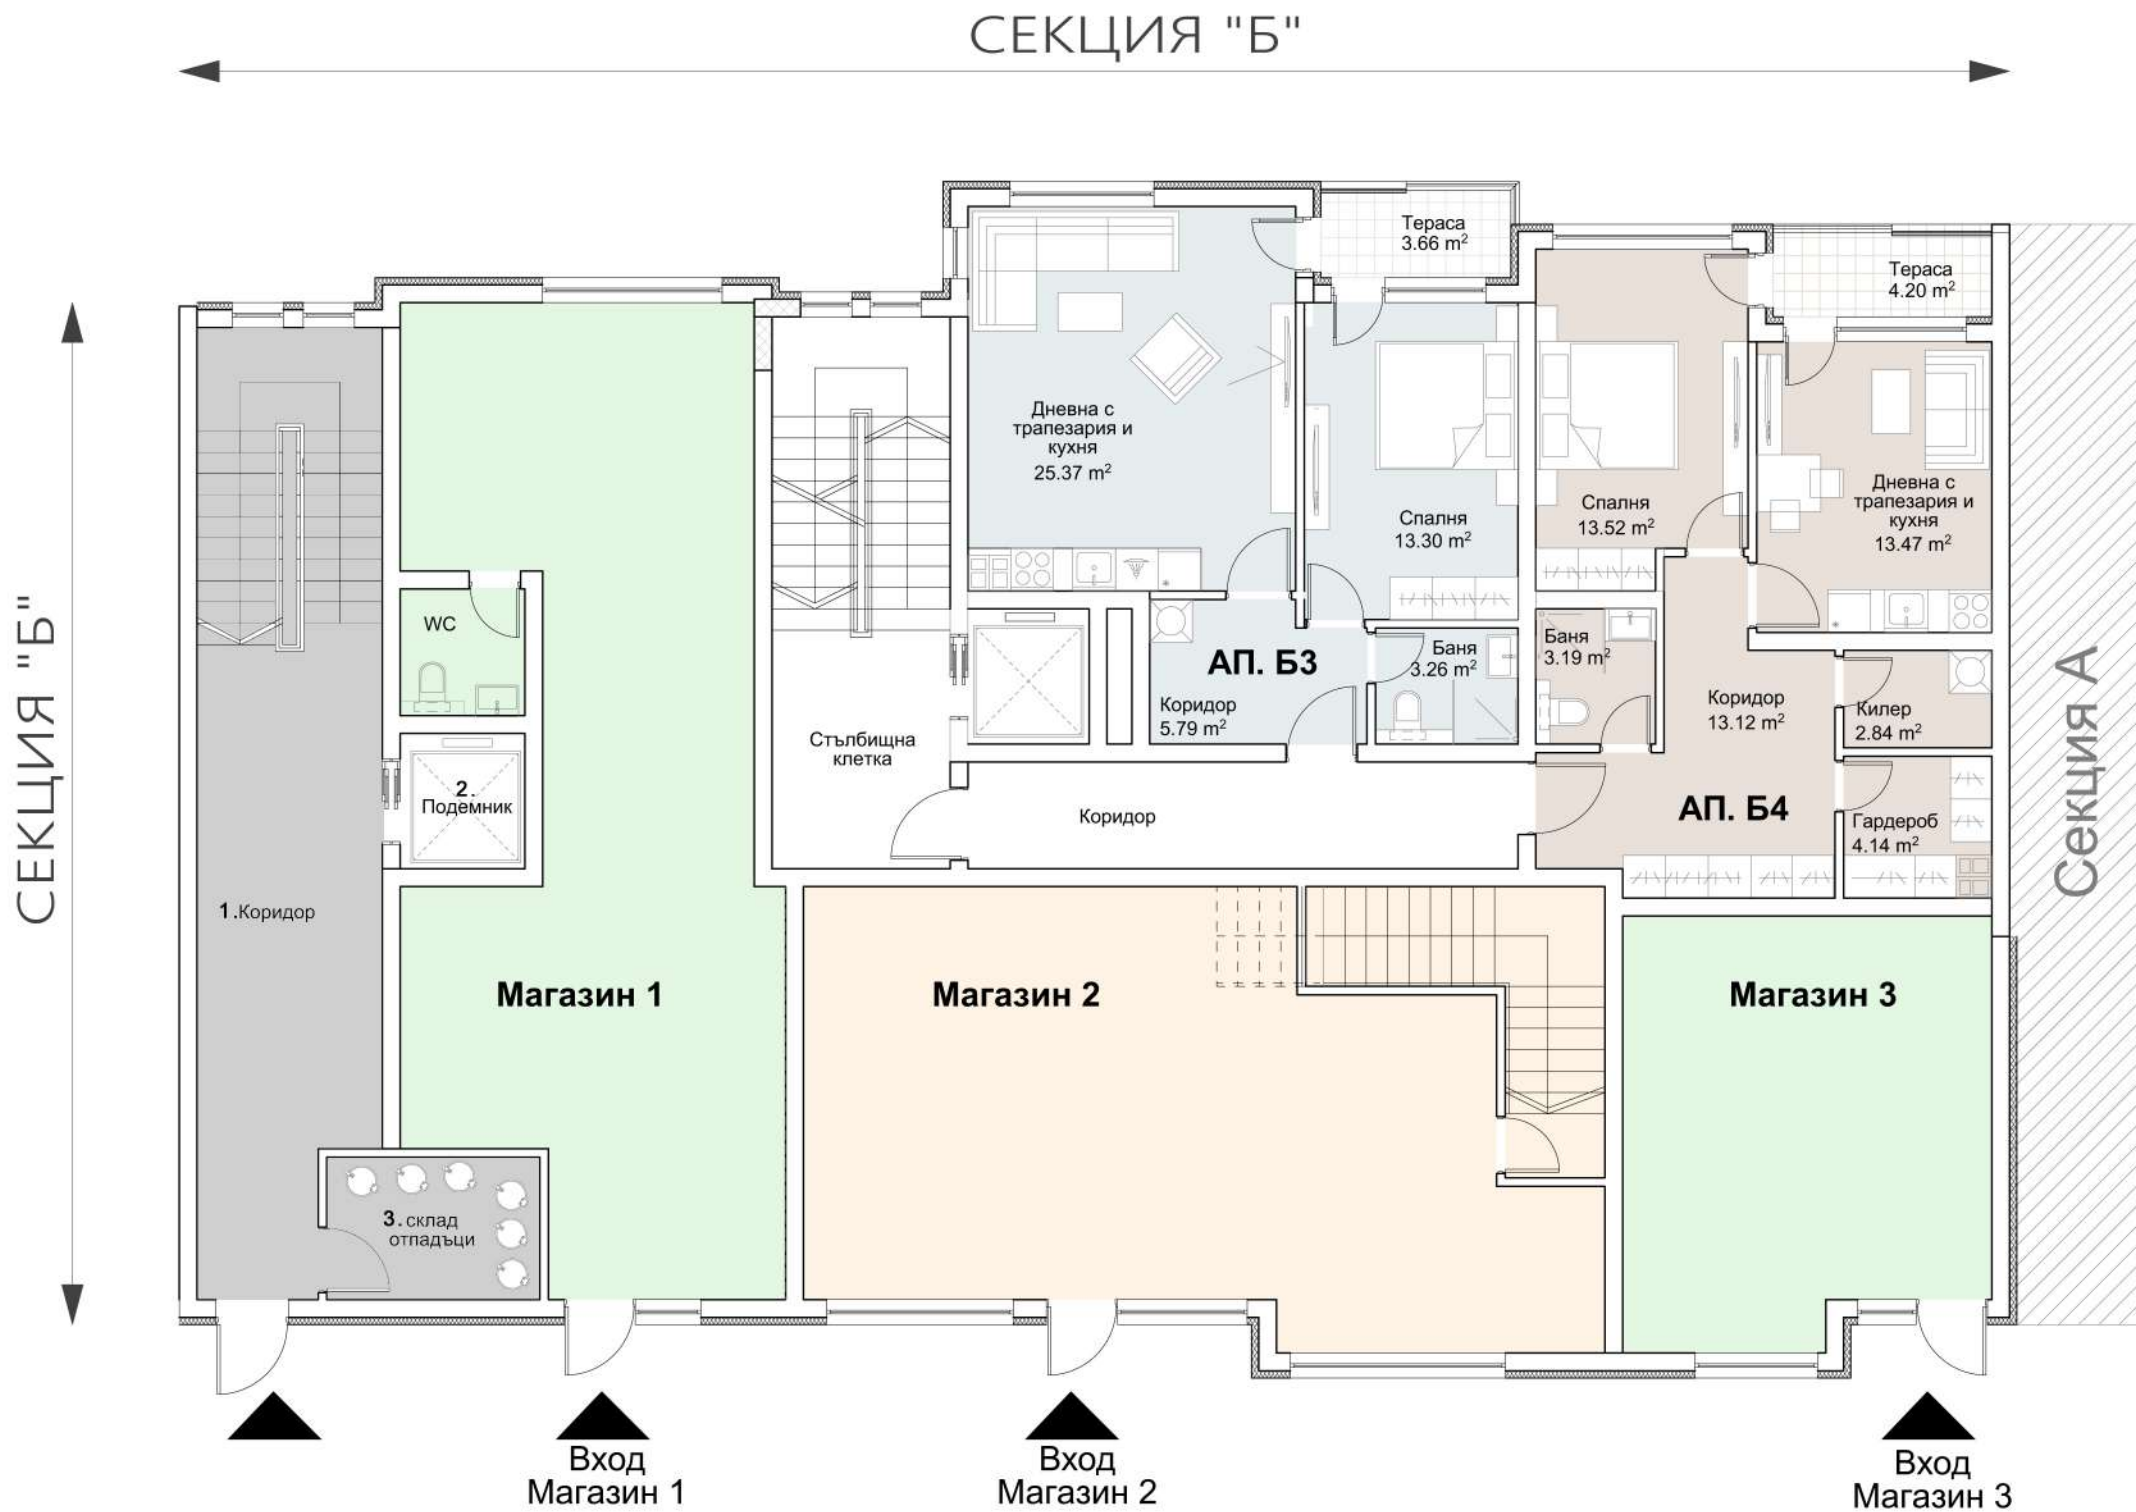


- Секция Б**
- Ап. Б3-70.58 м²
 - Ап. Б4-77.32 м²
 - Ресторант-Склад-62.59 м²
 - 1 - Коридор
 - 2 - Подемник
 - 3 - Склад за отпадъци
 - М1-84.02 м²
 - М2-91.15 м²
 - М3-42.72 м²
- Площ ниво - 398,33 м²



СЕКЦИЯ "Б"

СЕКЦИЯ "Б"

Секция А

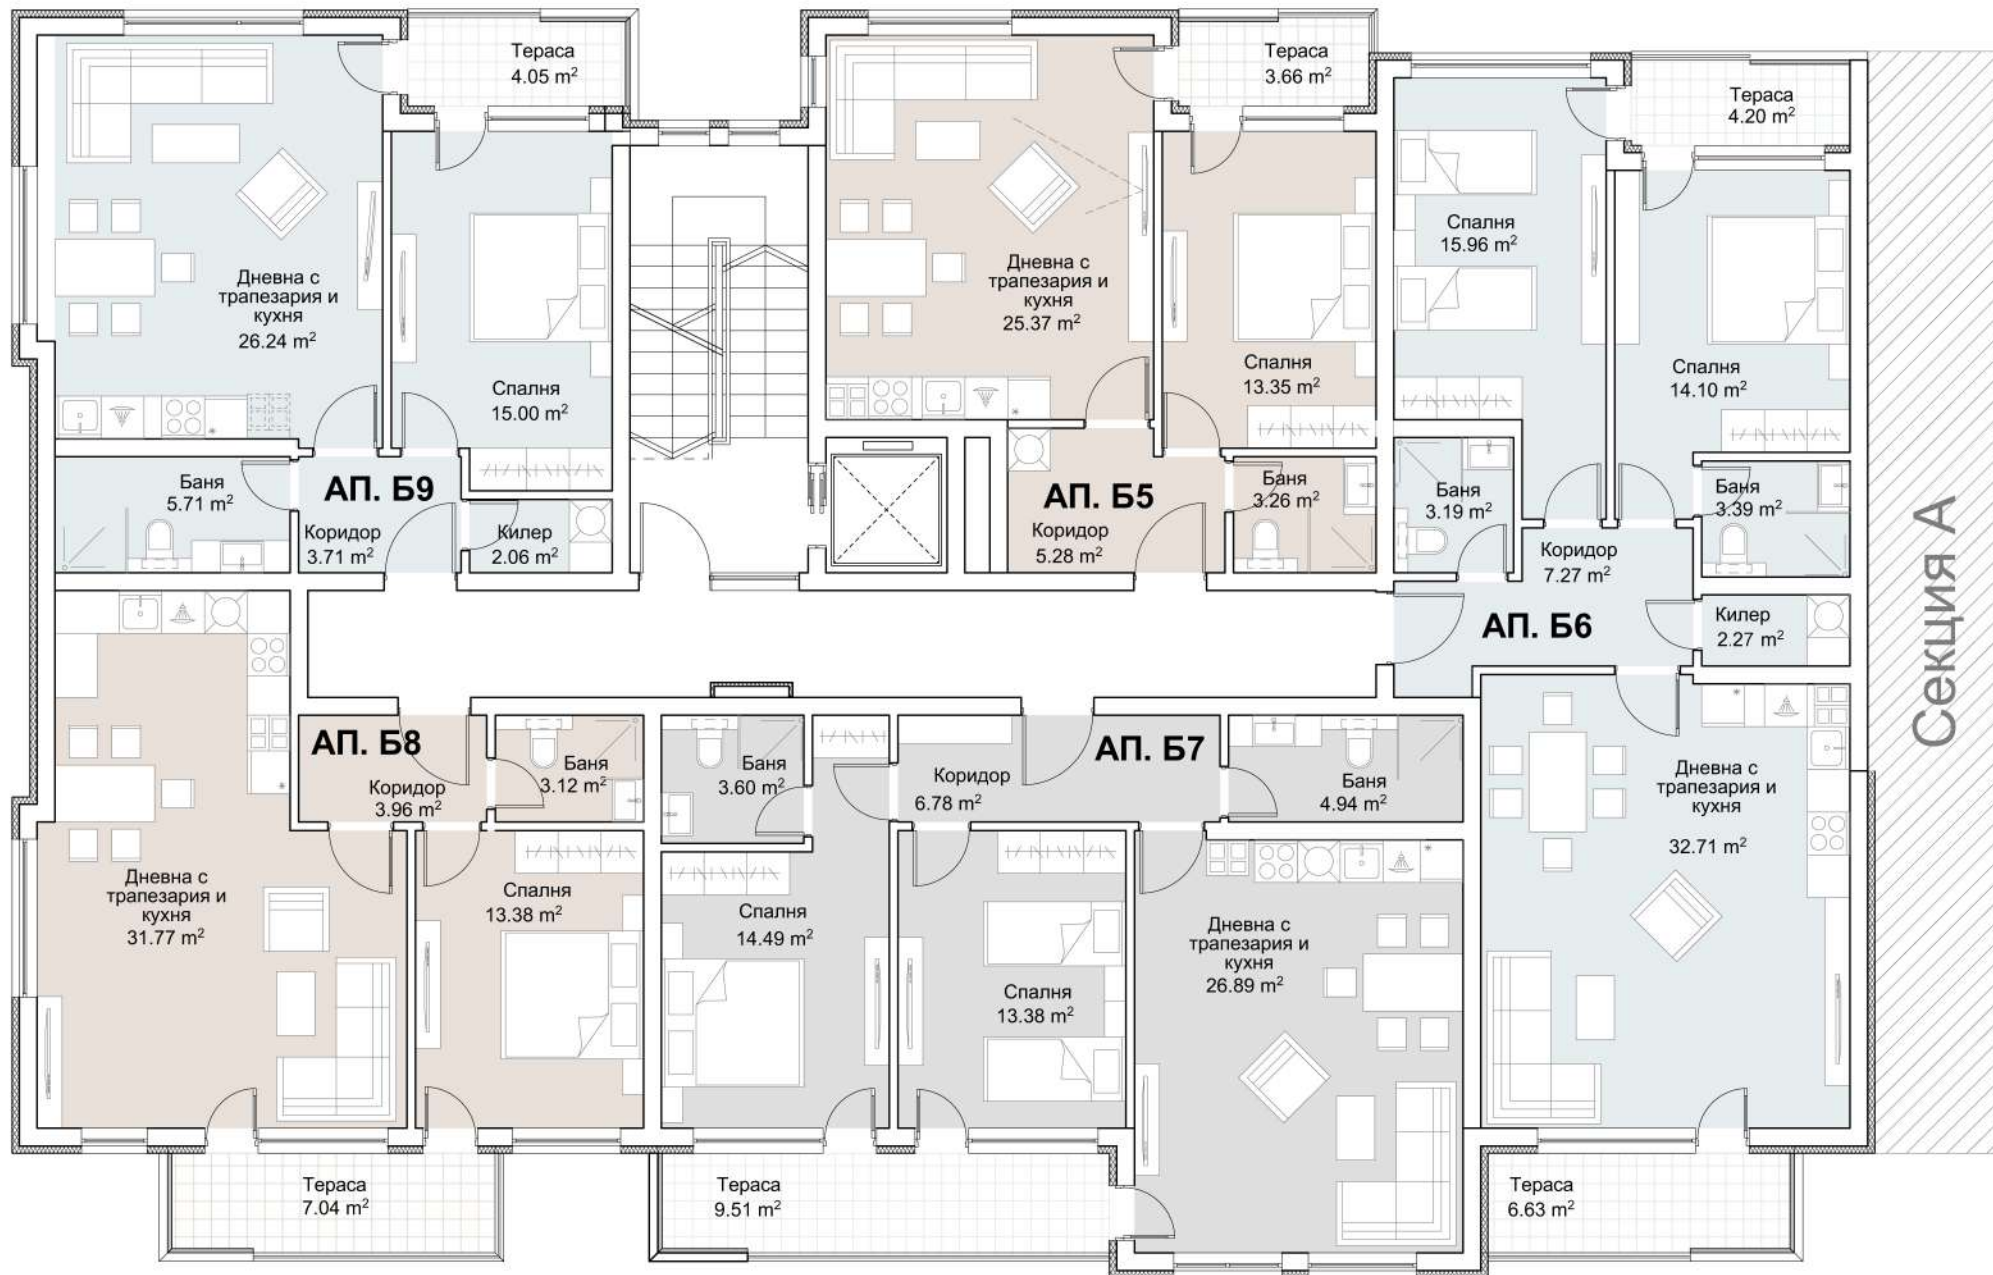

Секция Б


- Ап. Б5-71.62 m²
- Ап. Б6-124.55 m²
- Ап. Б7-109.14 m²
- Ап. Б8-83.64 m²
- Ап. Б9-81.59 m²

Площ ниво - 442,53 m²



СЕКЦИЯ "Б"

СЕКЦИЯ "Б"

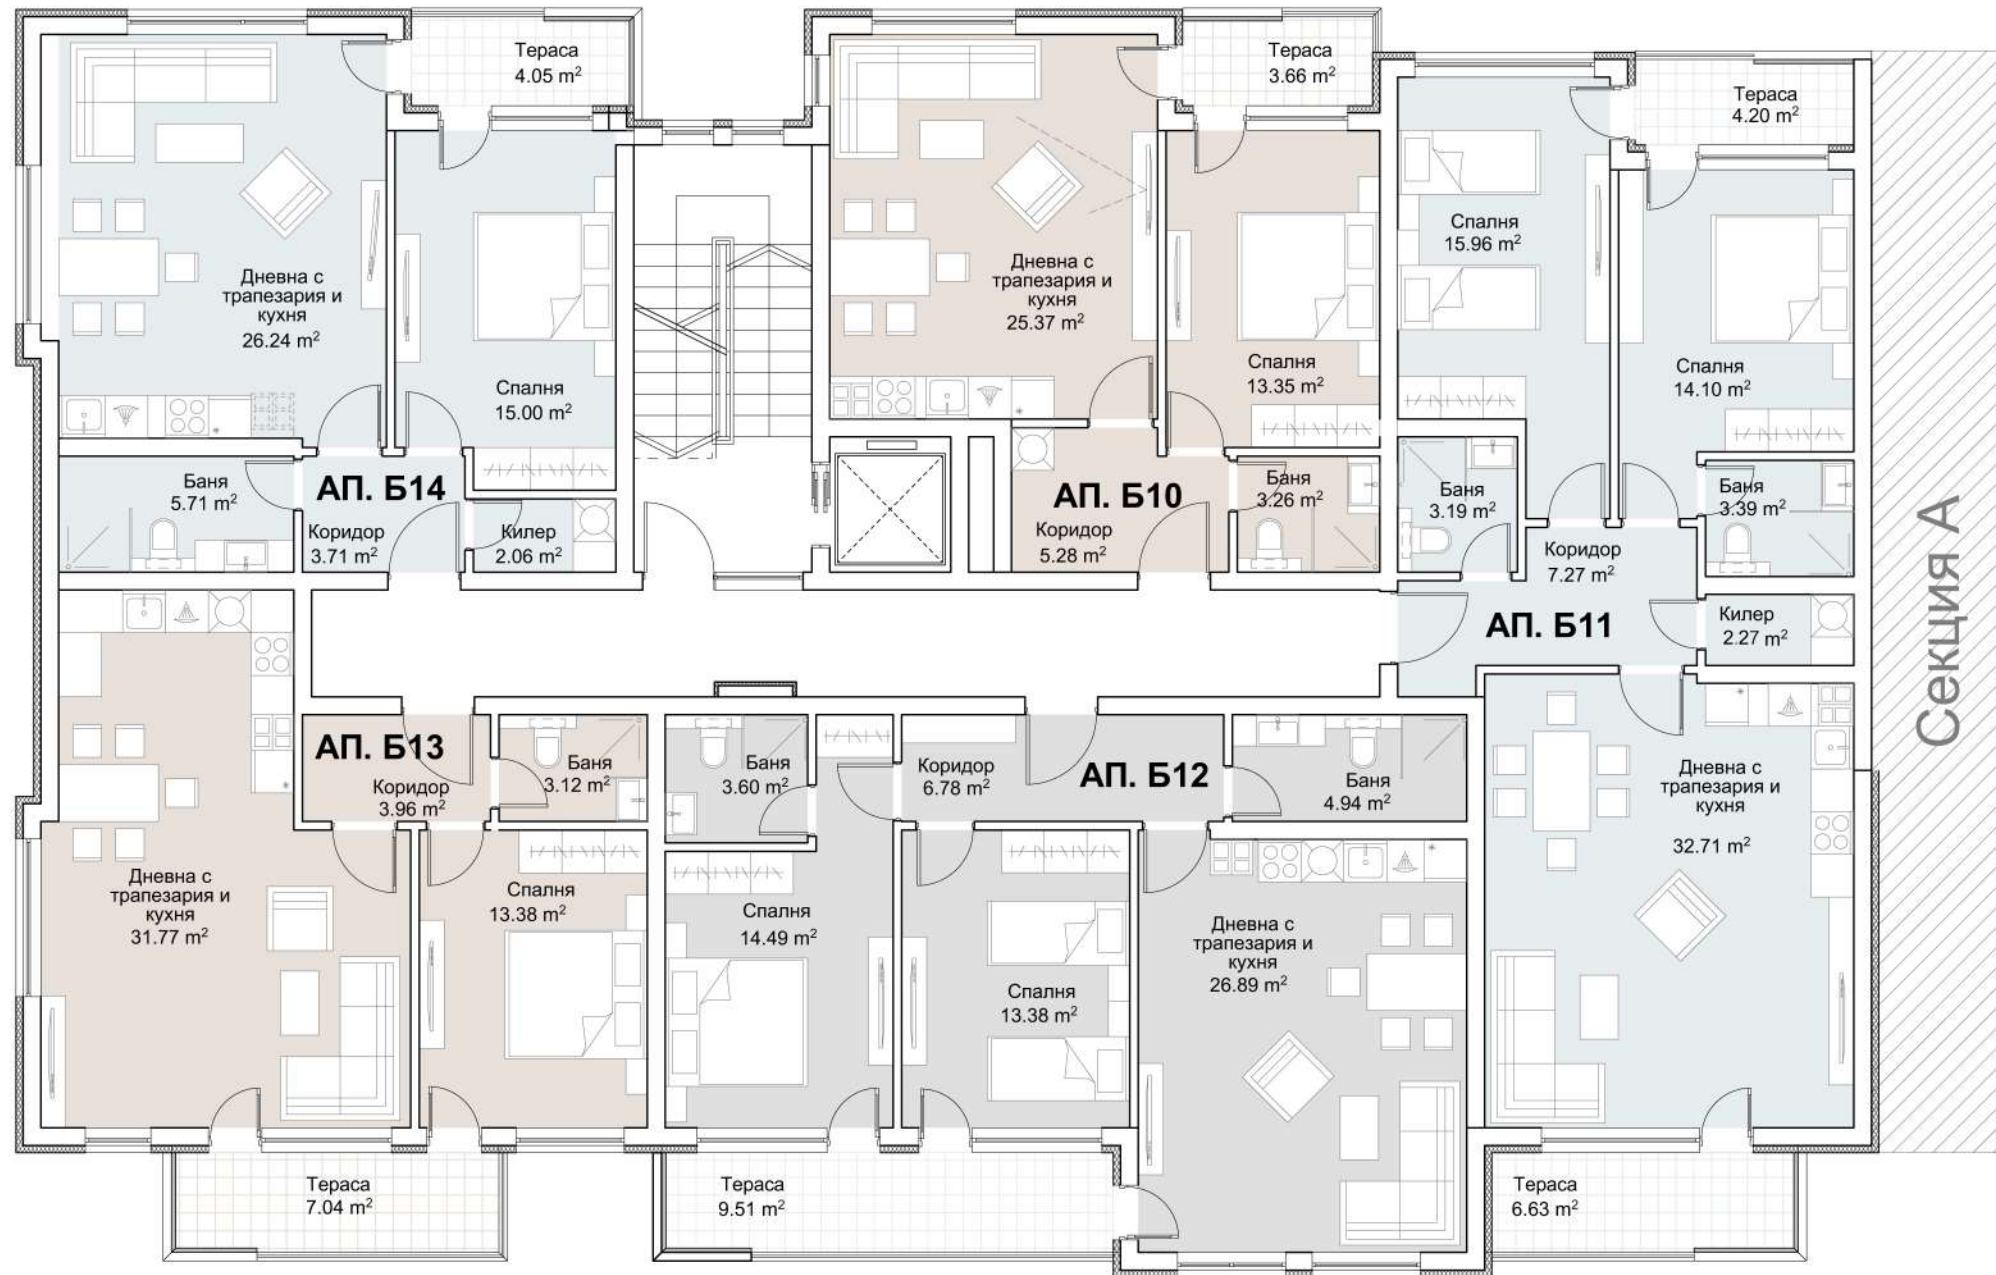


Секция Б

- Ап. Б10-71.62 m²
- Ап. Б11-124.55 m²
- Ап. Б12-109.14 m²
- Ап. Б13-83.64 m²
- Ап. Б14-81.59 m²

Площ ниво - 442,53 m²





СЕКЦИЯ "Б"

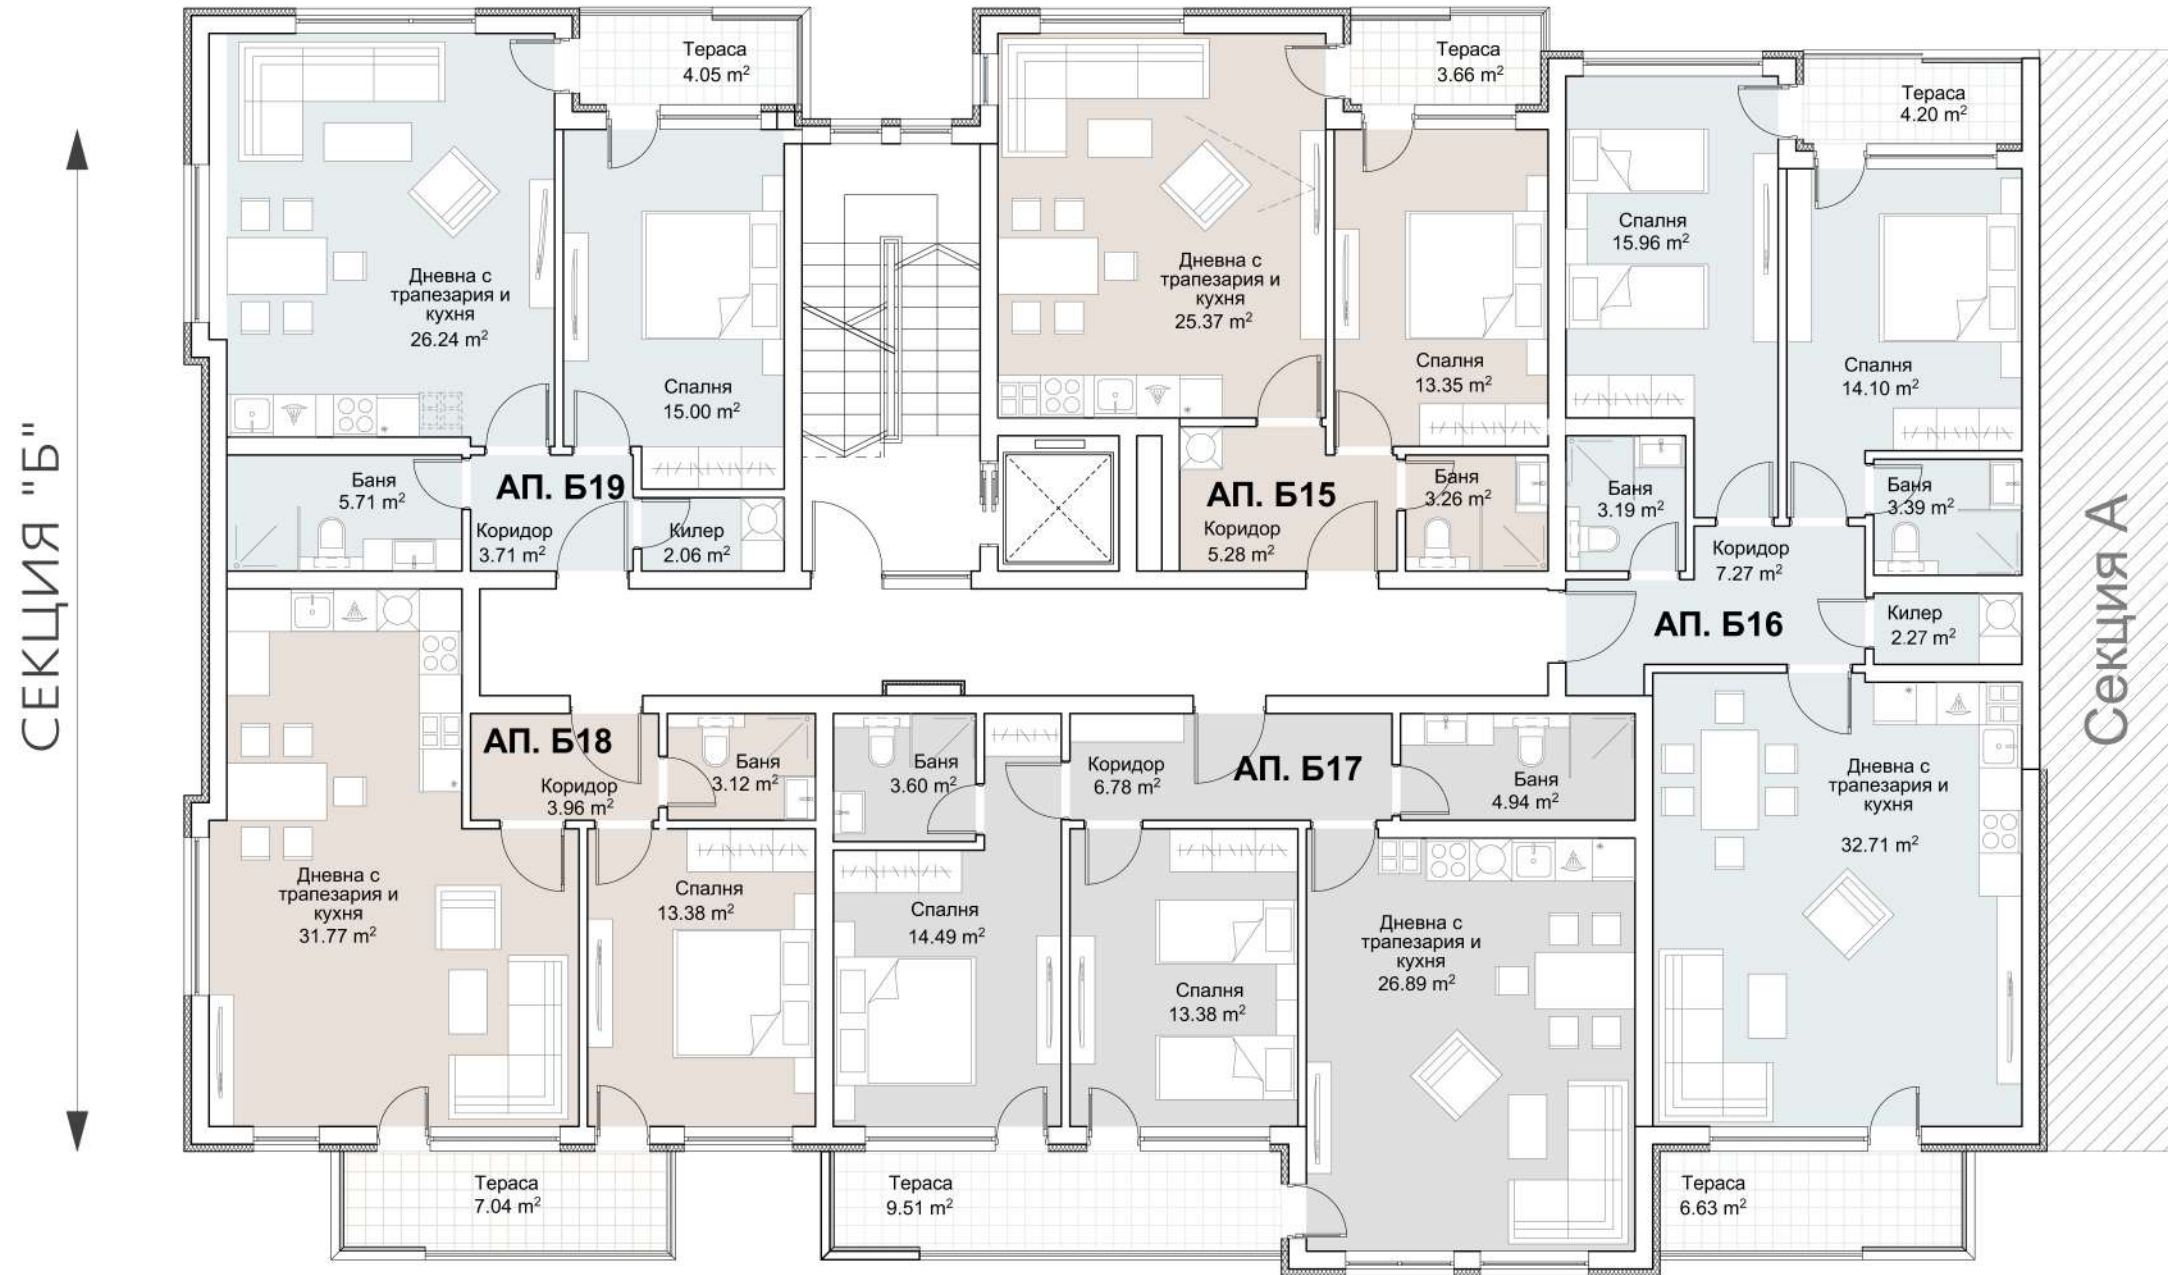



Секция Б
 Ап. Б15-71.62 м²
 Ап. Б16-124.55 м²
 Ап. Б17-109.14 м²
 Ап. Б18-83.64 м²
 Ап. Б19-81.59 м²

Площ ниво - 442,53 м²

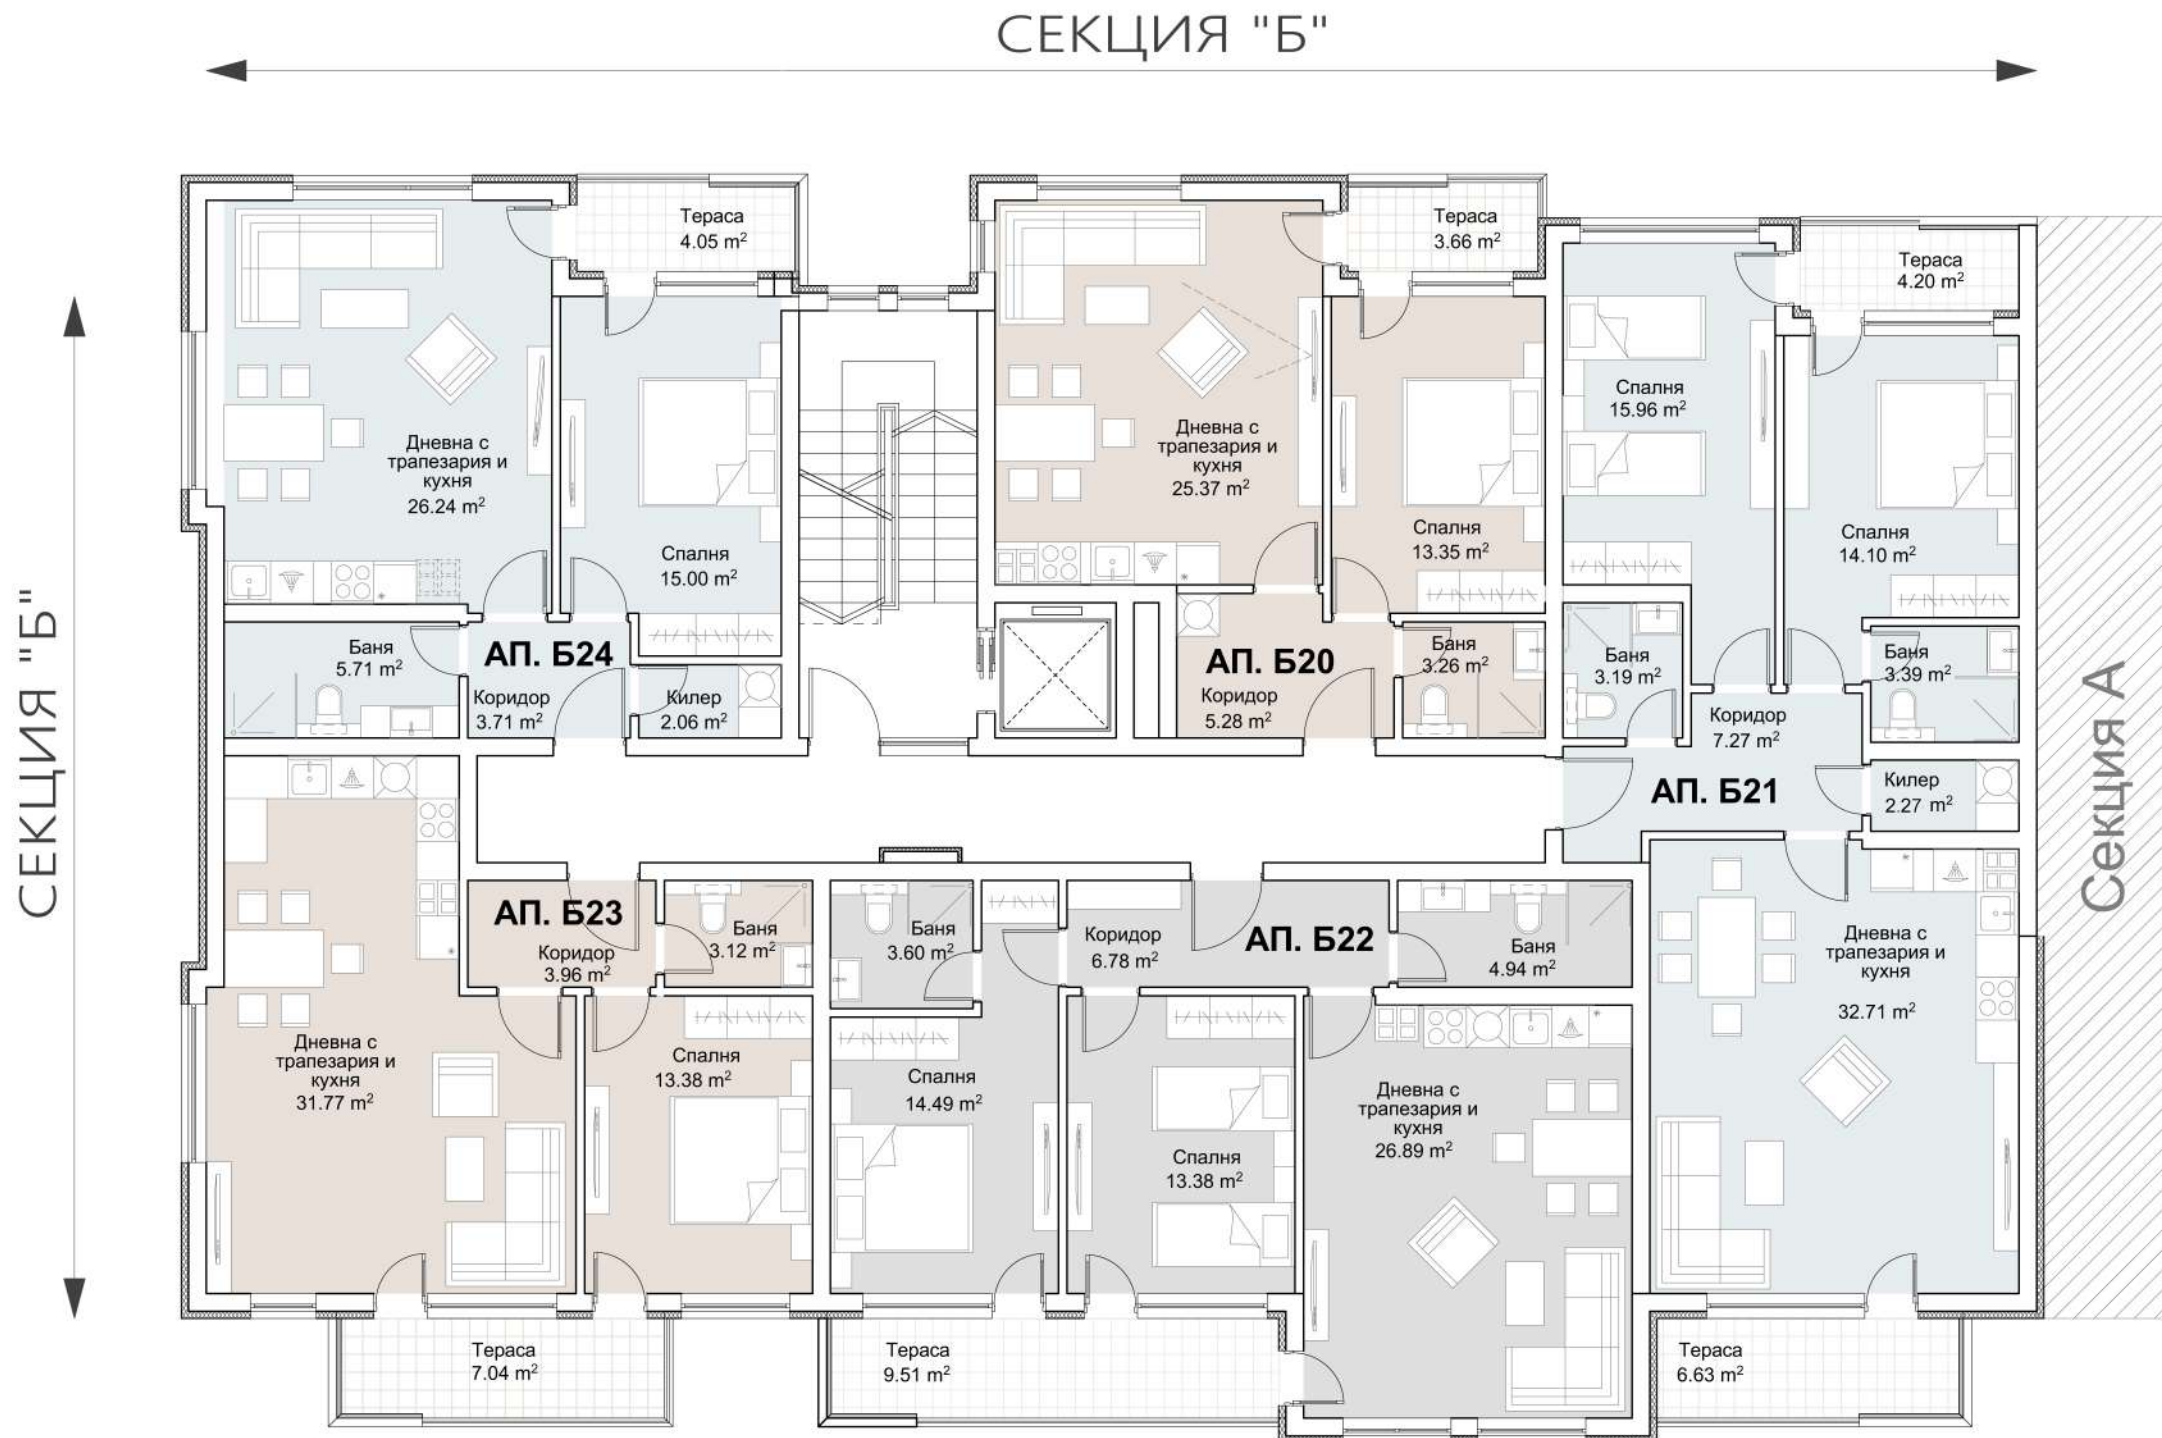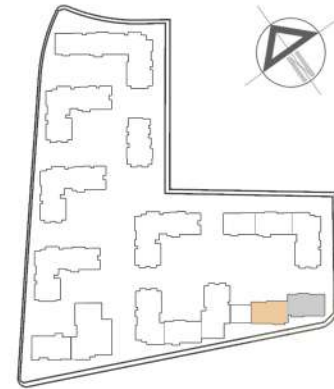

Секция Б
 Ап. Б20-71.62 м²
 Ап. Б21-124.55 м²
 Ап. Б22-109.14 м²
 Ап. Б23-83.64 м²
 Ап. Б24-81.59 м²

Площ ниво - 442,53 м²

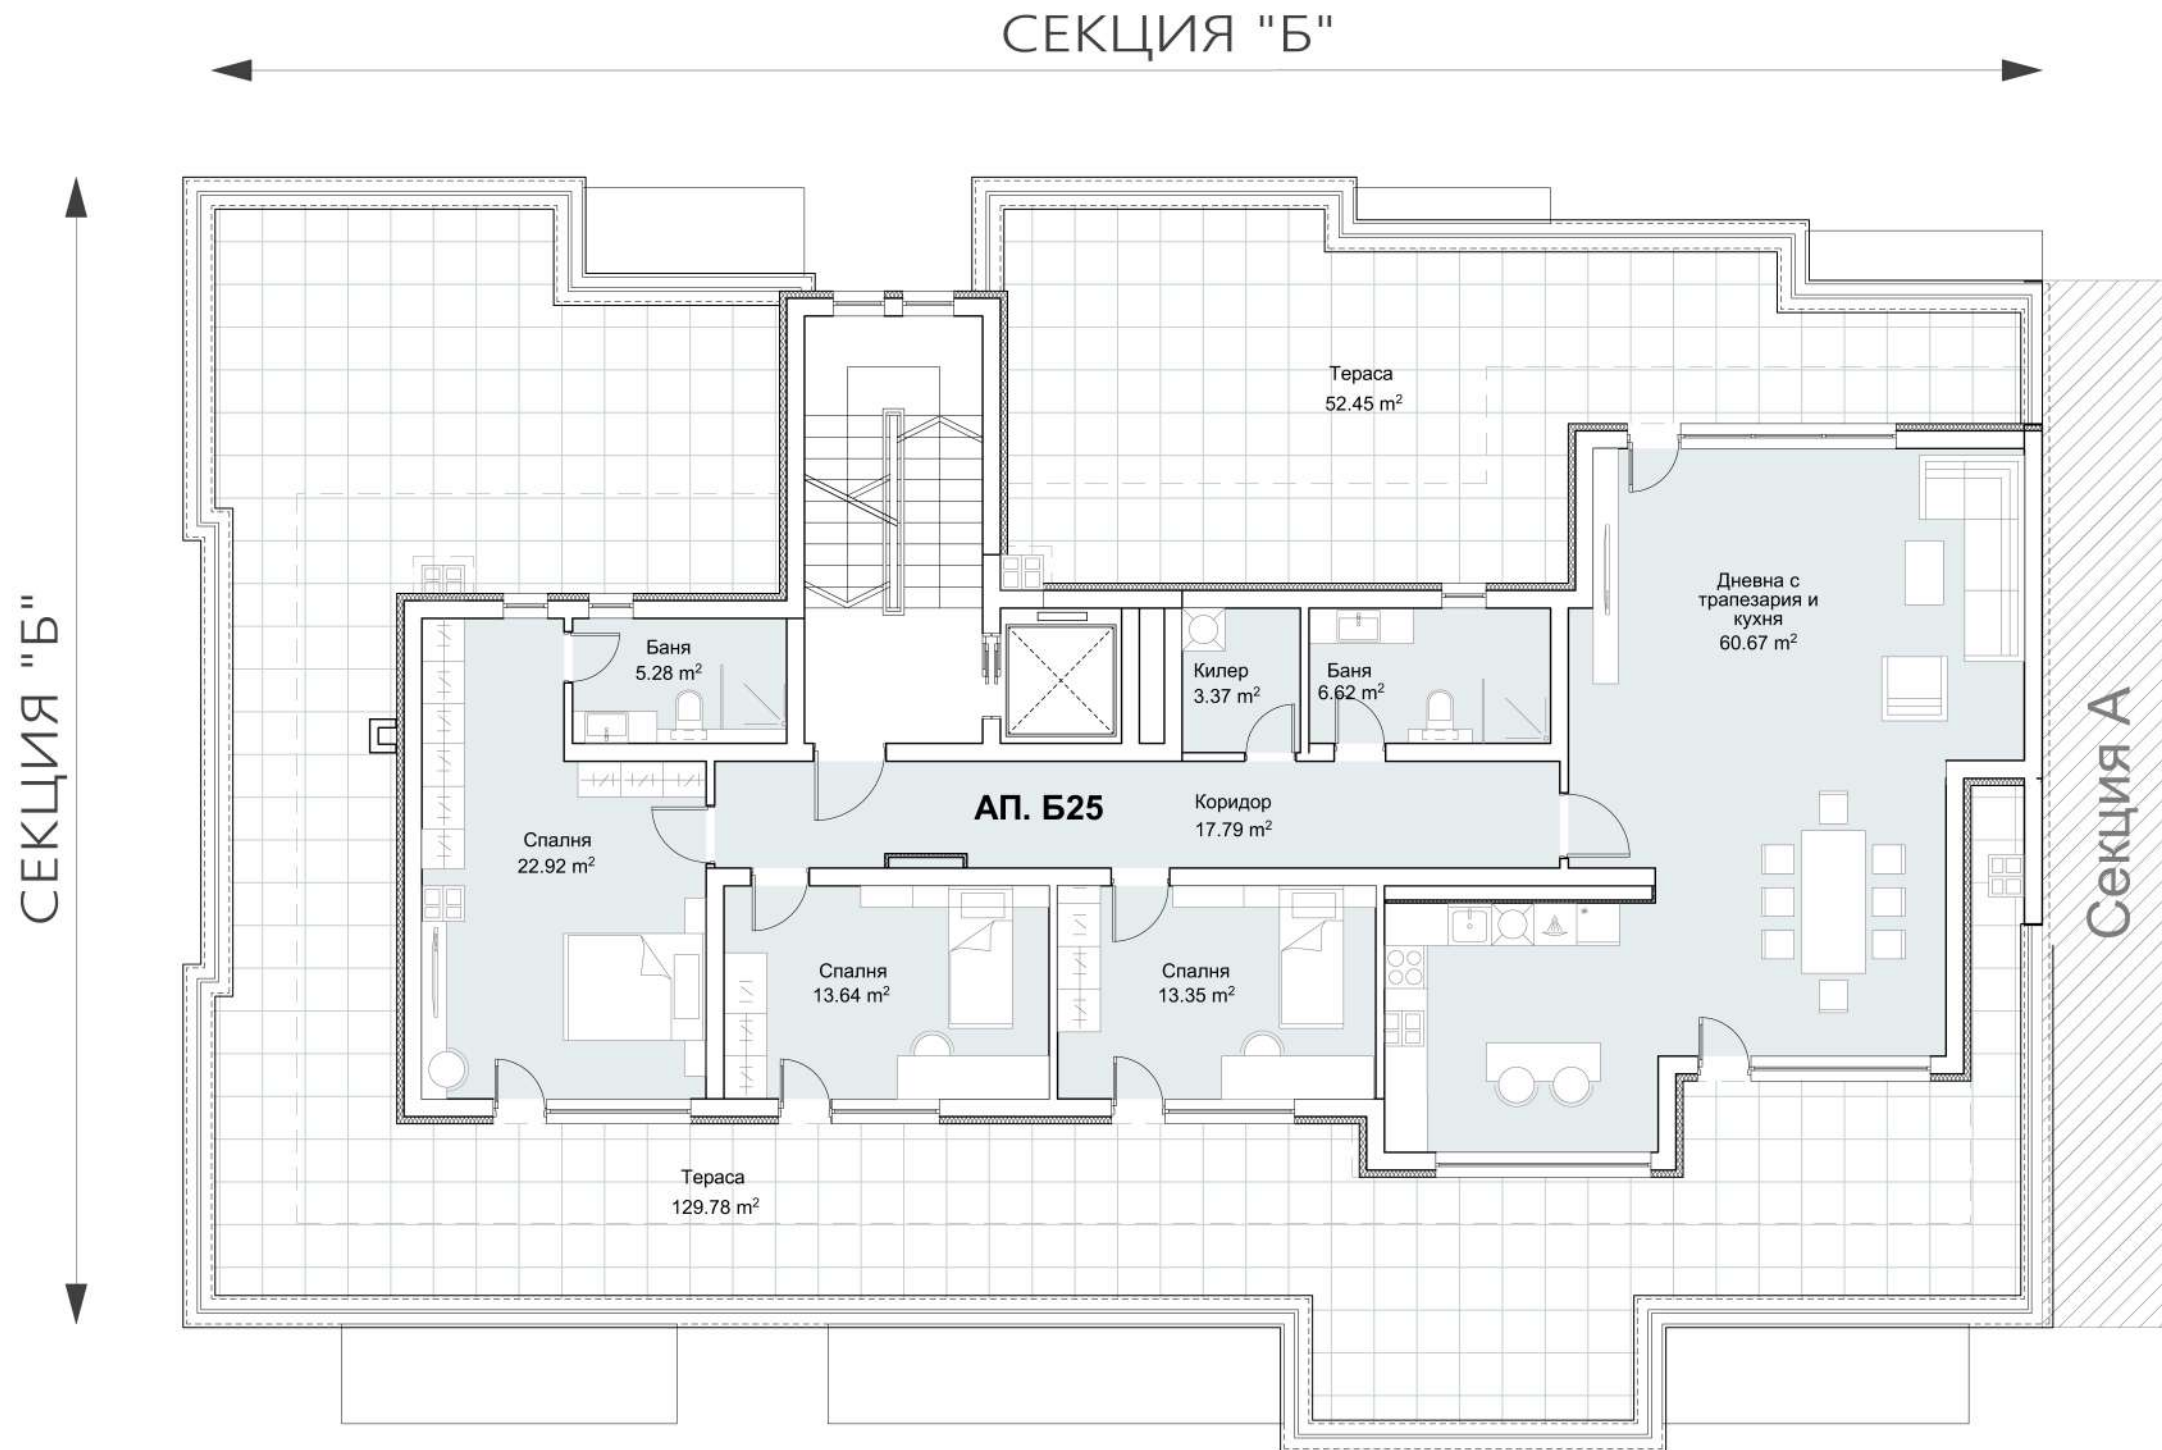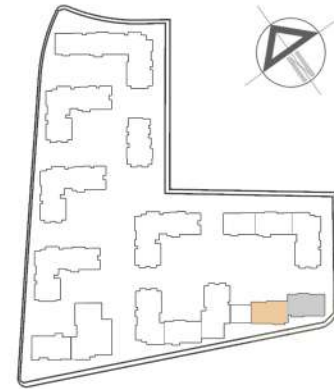

Секция Б
Ап. 525-418.57 m²

Площ ниво -435,63 m²



