

НОВОПРЕДВИДЕНА ЖИЛИЩНА СГРАДА НА КАЛКАН



НЕ СЕ КОПАЕ!!!

НЕ СЕ КОПАЕ!!!

НЕ СЕ КОПАЕ!!!

СКЛАД 13 3.44м² СКЛАД 12 3.41м² СКЛАД 11 3.41м² СКЛАД 10 4.12м² СКЛАД 9 4.09м² СКЛАД 8 4.09м² СКЛАД 7 4.62м² СКЛАД 6 4.09м² СКЛАД 5 4.09м² СКЛАД 4 4.09м²

СКЛАД 14 4.88м² СКЛАД 15 3.88м² СКЛАД 16 4.88м² СКЛАД 17 4.88м² СКЛАД 18 4.88м² СКЛАД 19 2.38м² СКЛАД 20 2.38м² СКЛАД 1 3.17м² СКЛАД 2 3.17м² СКЛАД 3 3.19м²

КОРИДОР 2 34.78м²

АС. ШАХТА 160/190 СМ

СТЪЛБИЩНА КЛЕТКА 11.13м²

КОРИДОР 7.74м²

**НОВОПРЕДВИДЕНА
ЖИЛИЩНА СГРАДА
НА КАЛКАН**
**НЕ Е ПРЕДМЕТ НА
РАЗРАБОТКАТА!**

ПАРКОМЯСТО №1
ЗА 26р. АВТОМОБИЛА
светла площ -
40.26кв.м.

ПАРКОМЯСТО №2
ЗА 26р. АВТОМОБИЛА
светла площ -
30.35кв.м.

ПАРКОМЯСТО №3
светла площ -
20.21кв.м.

ПАРКОМЯСТО №4
светла площ -
23.47кв.м.

МАНЕВРЕНО ХАЛЕ
ПОДЗЕМЕН ГАРАЖ
ЗА 126р. АВТОМОБИЛА

МАНЕВРЕНО ХАЛЕ
ПОДЗЕМЕН ГАРАЖ
ЗА 126р. АВТОМОБИЛА

ПАРКОМЯСТО №10
светла площ -
14.47кв.м.

ПАРКОМЯСТО №9
светла площ -
12.82кв.м.

ПАРКОМЯСТО №8
светла площ -
12.31кв.м.

ПАРКОМЯСТО №7
светла площ -
12.11кв.м.

ПАРКОМЯСТО №6
светла площ -
11.90кв.м.

ПАРКОМЯСТО №5
светла площ -
13.12кв.м.




**НЕ Е ПРЕДМЕТ НА
РАЗРАБОТКАТА!**

РАМПА
с грапава оребрена настилка тип "рибена кост"
11.38%
площ: 83.07м²


Пътя за евакуация

с аварийни врати

Отводнителна
решетка
секционна гаражна врата с
вградена пешеходна врата

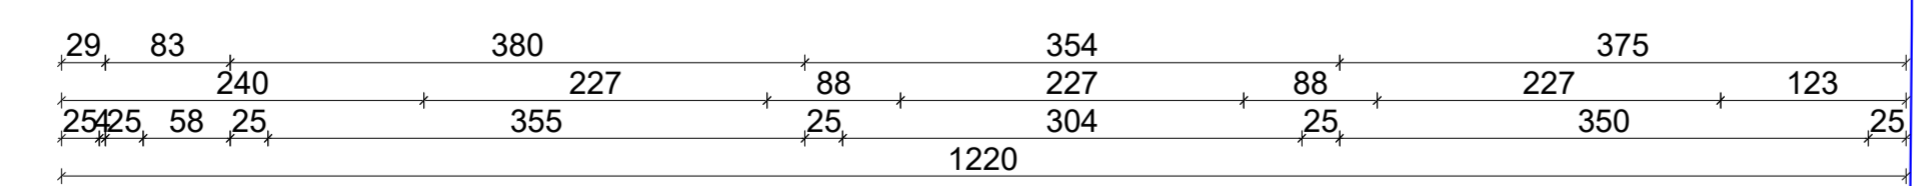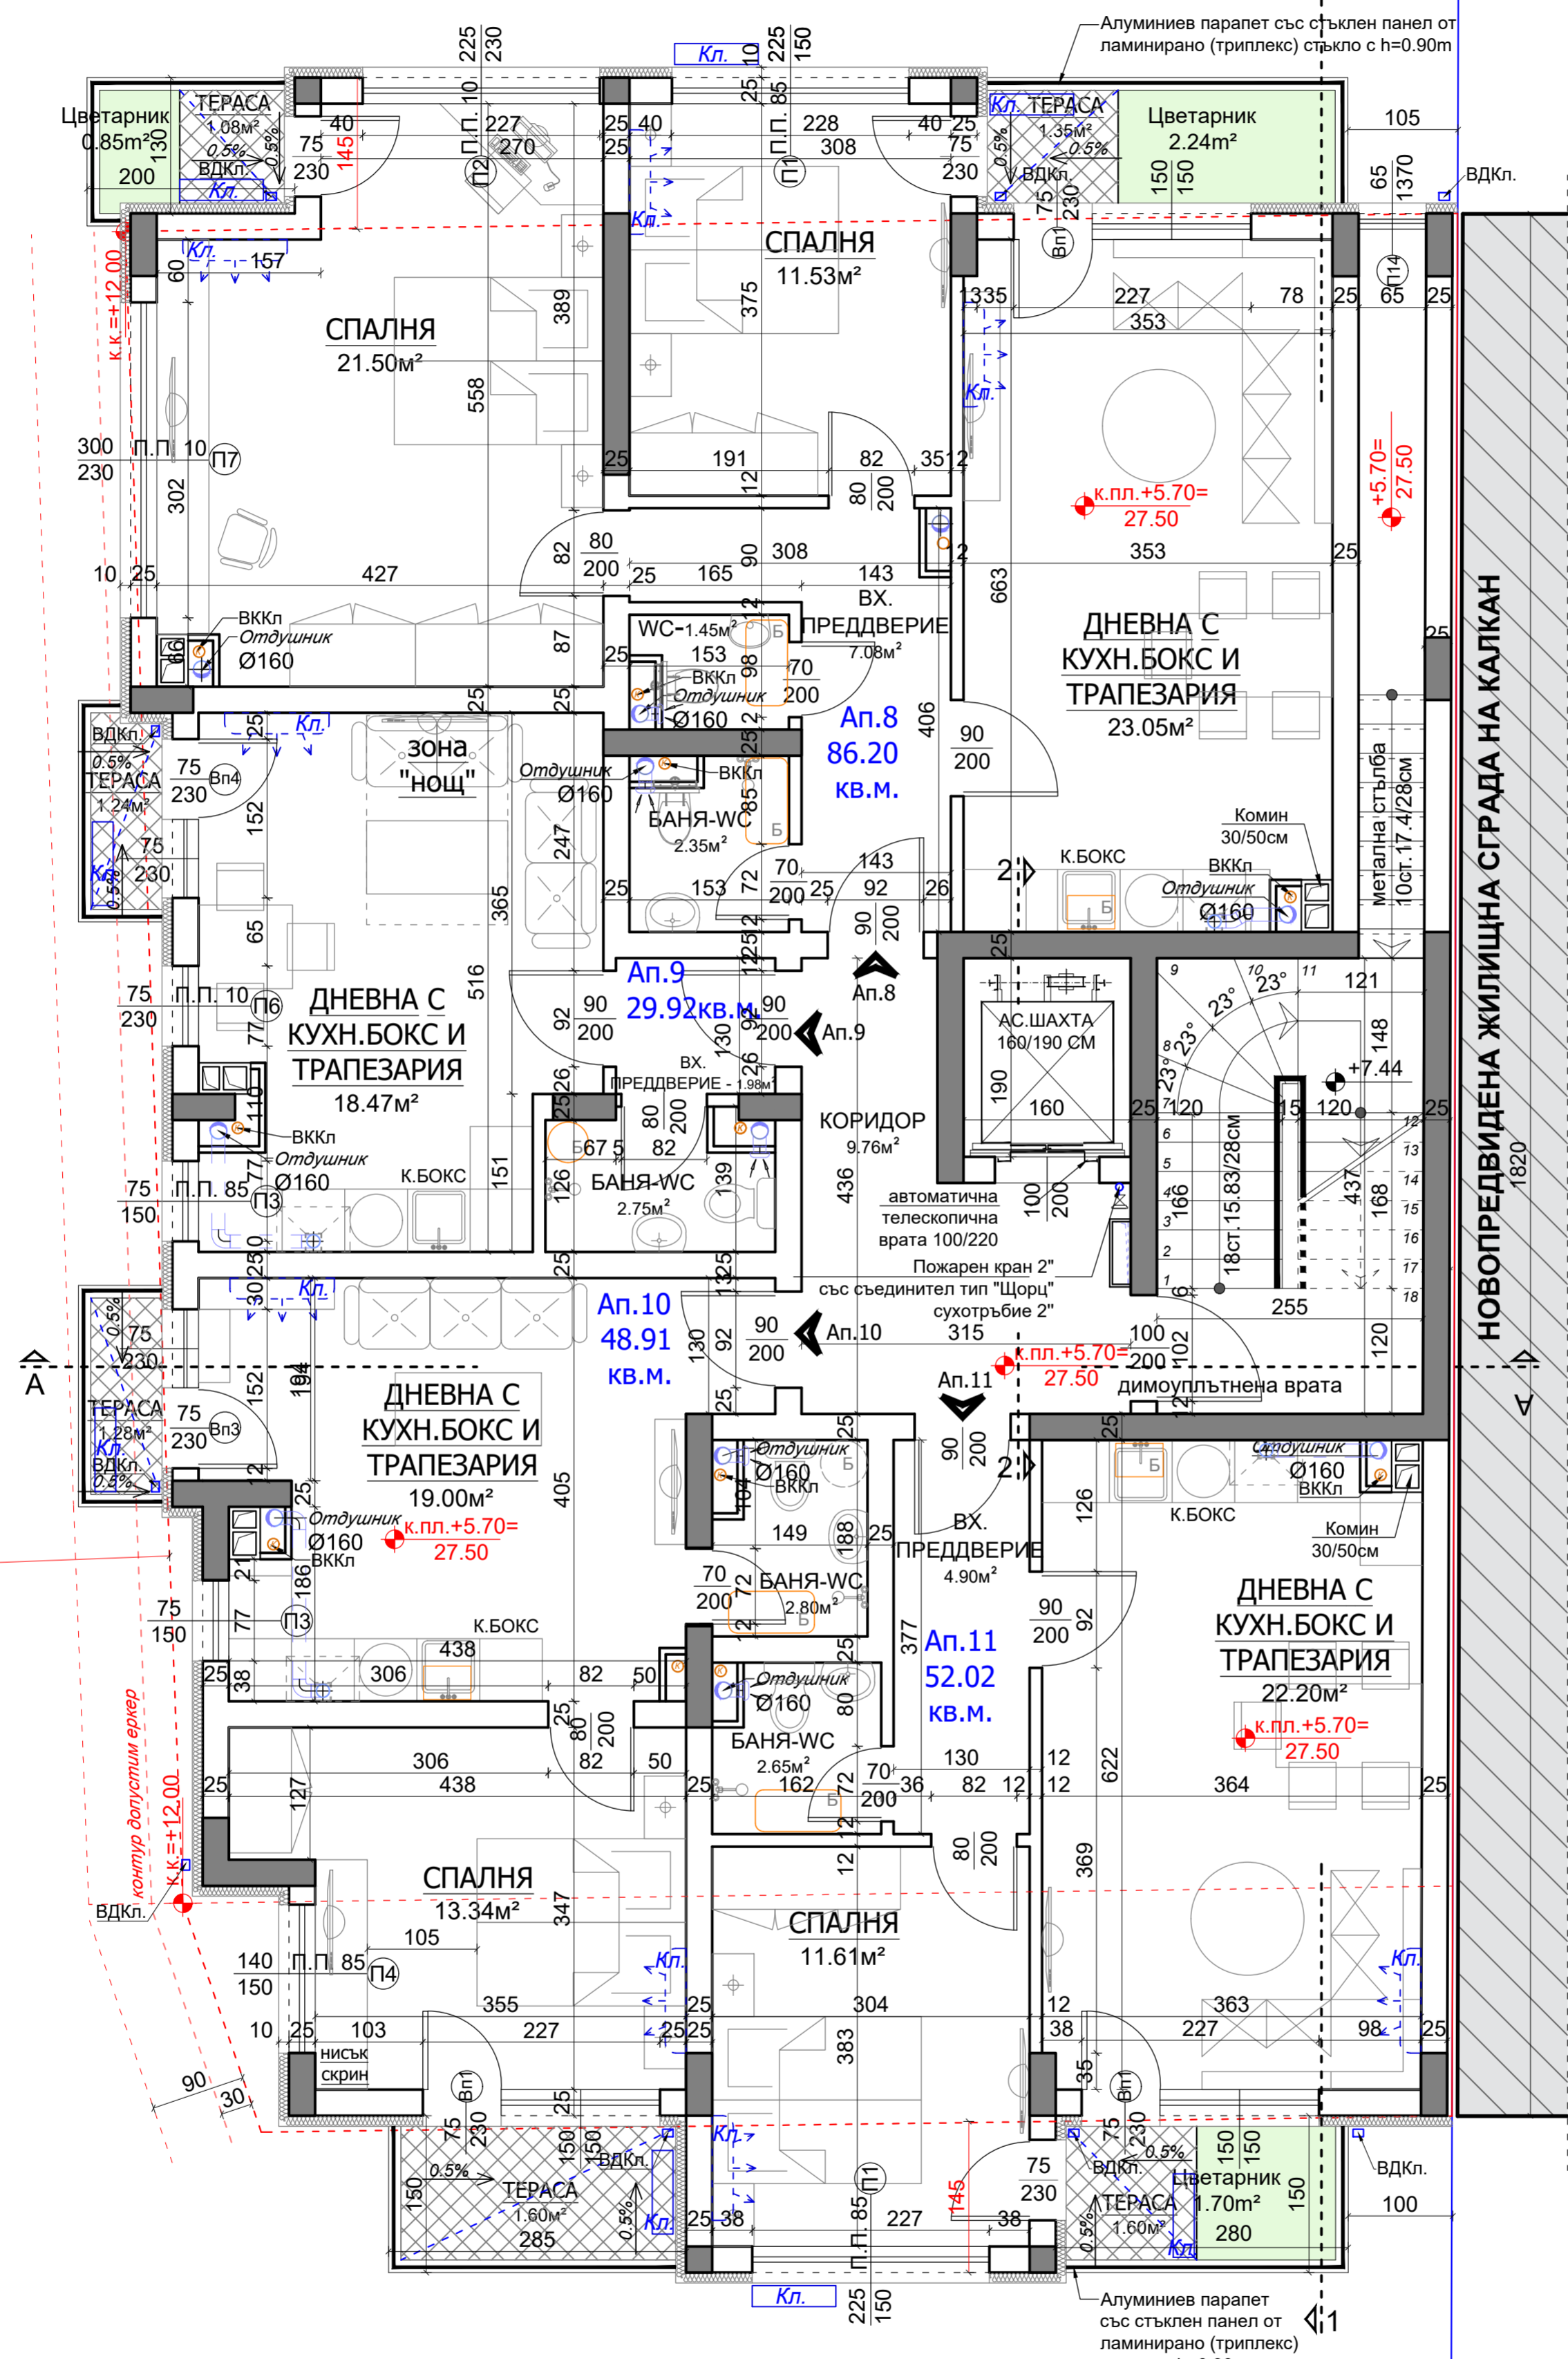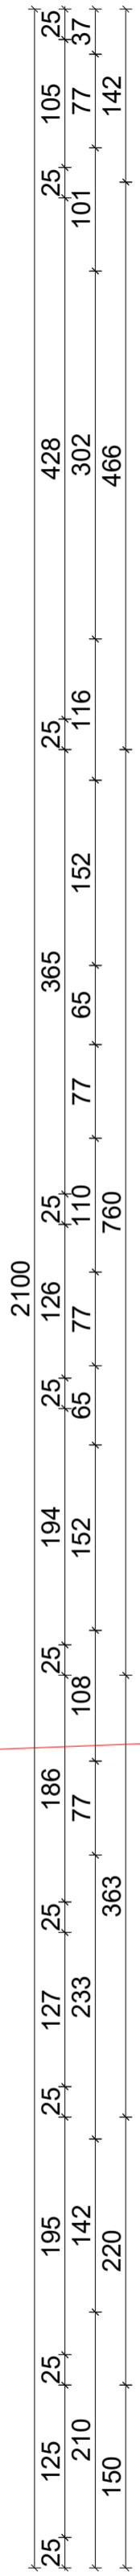

улична регулационна линия

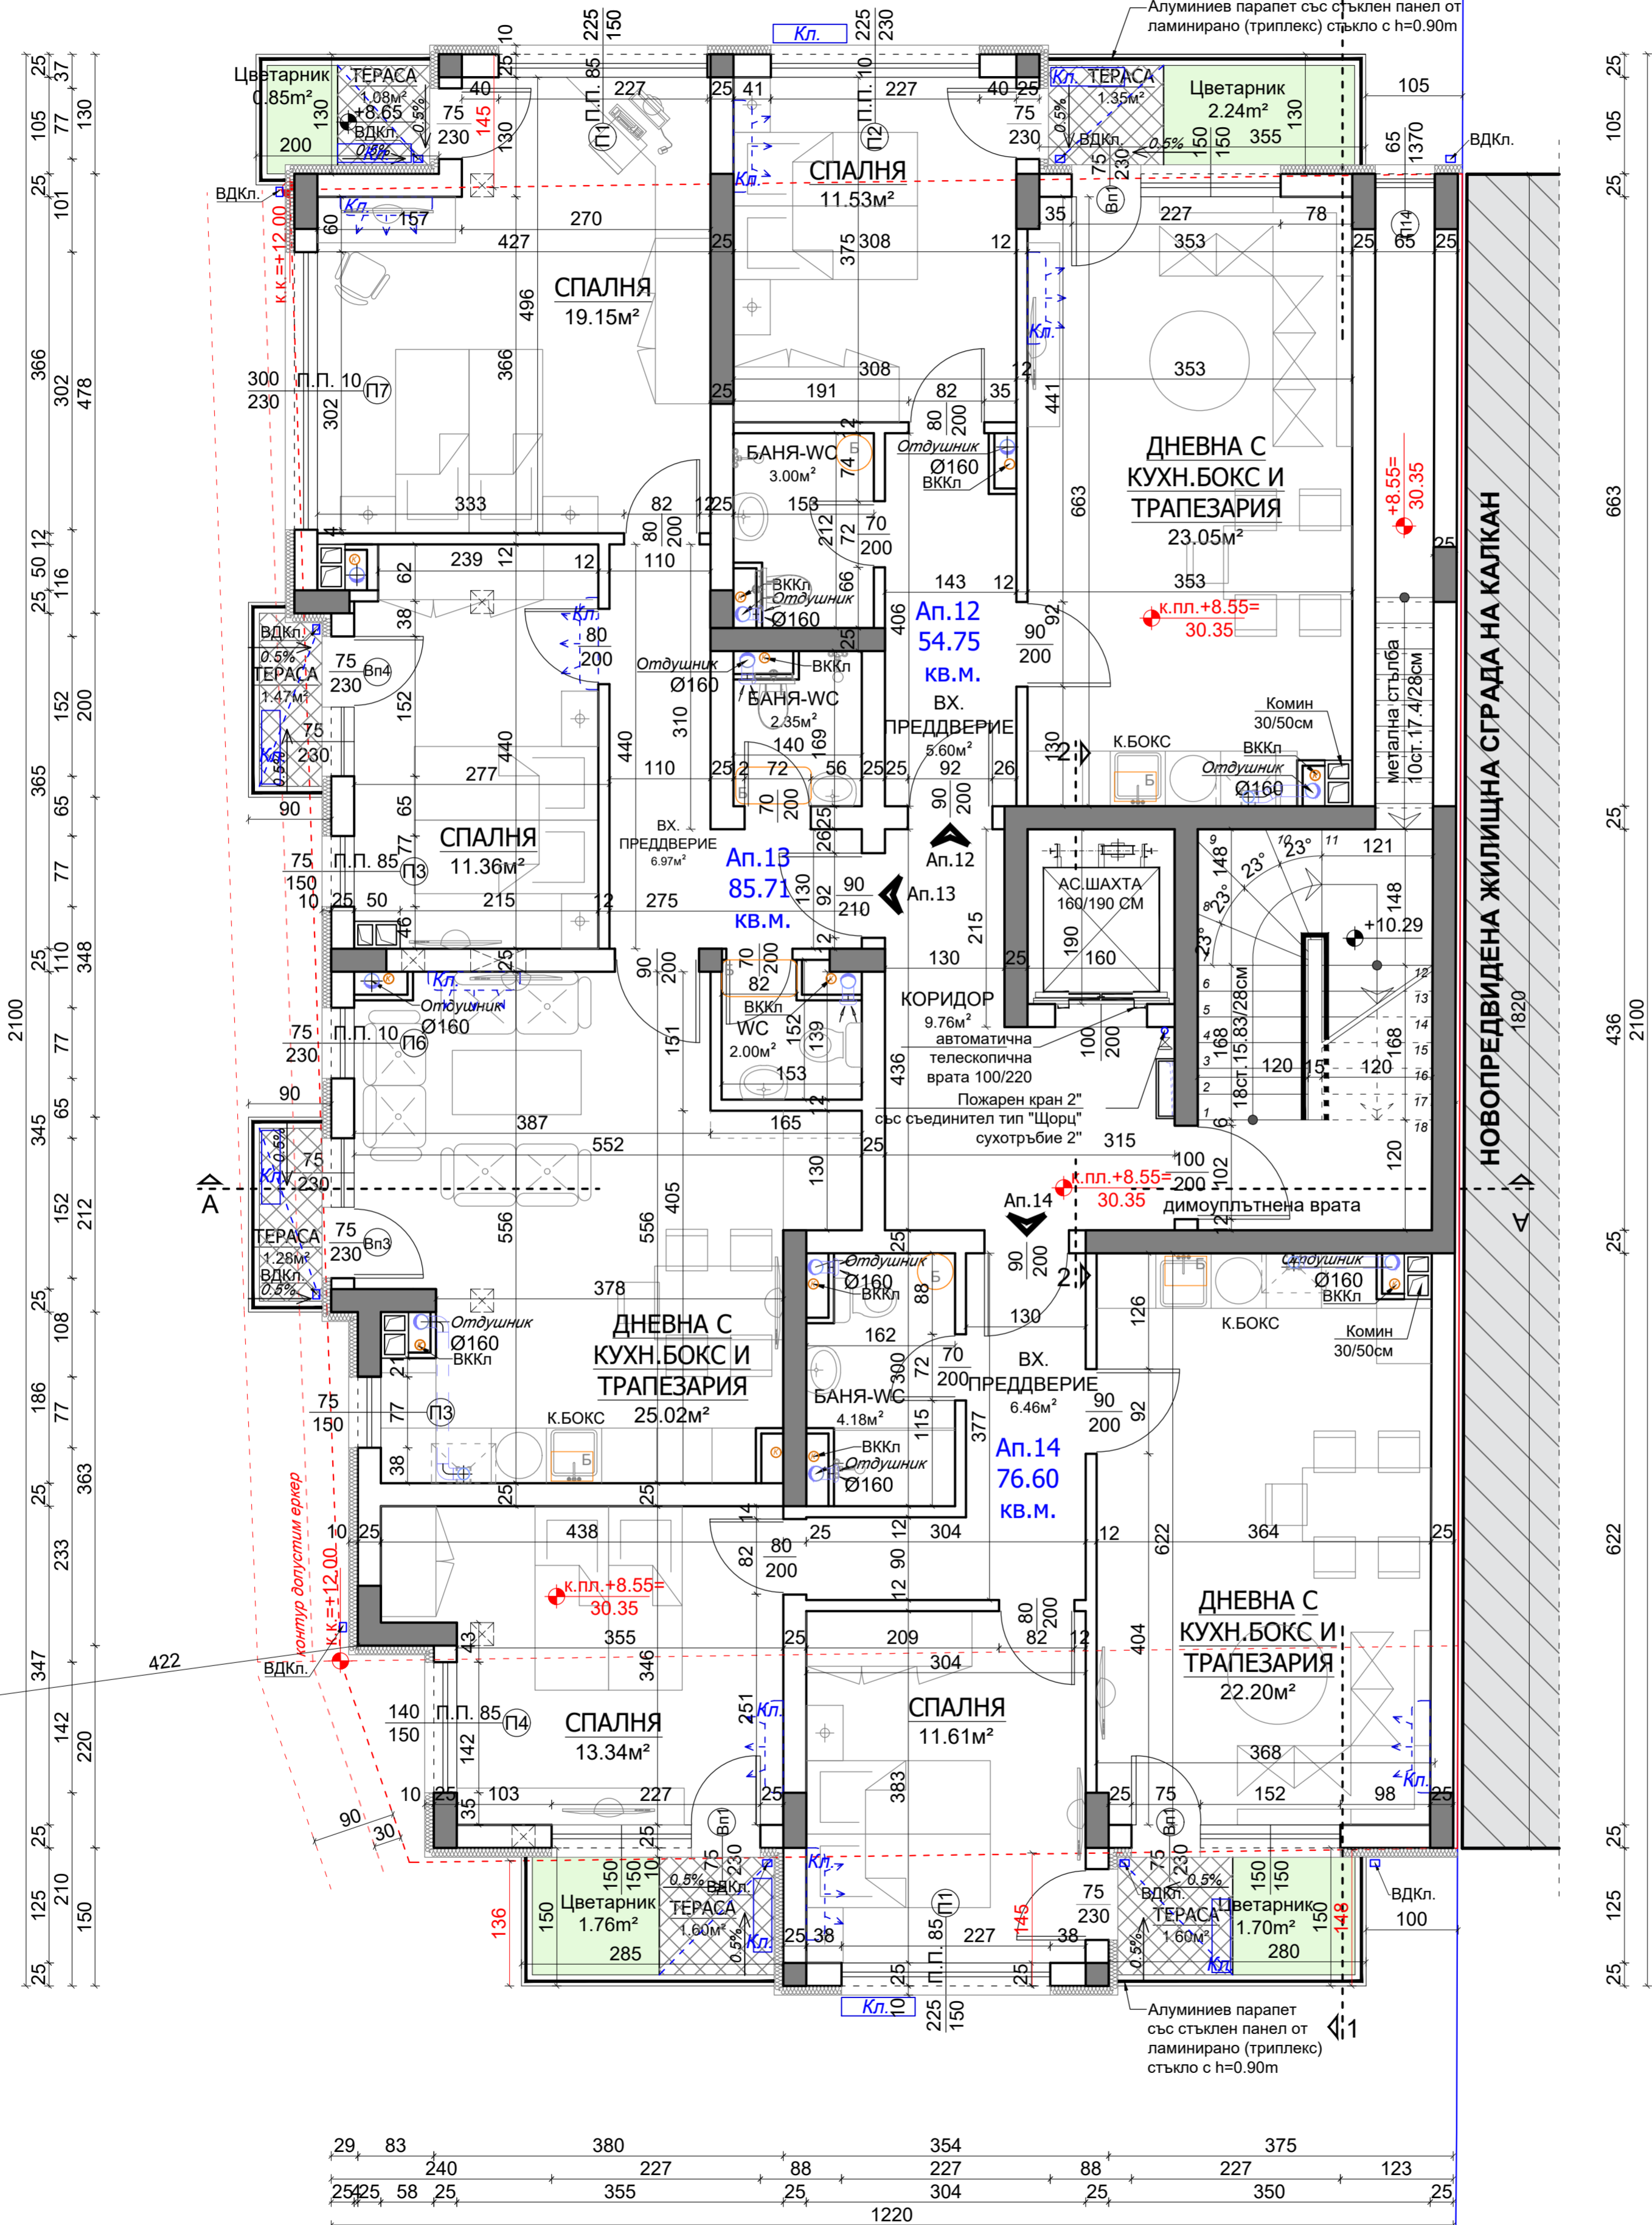

НОВОПРЕДВИДЕНА ЖИЛИЩНА СГРАДА НА КАЛКАН

странична регулация

X 420

IX 421

