


ЖИЛИЩНА СГРАДА с подземен паркинг УПИ XIV - 5571, кв.22, м.Малинова долина

партер М 1:100

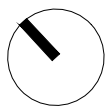

№	ТИП	ИЗЛОЖЕНИЕ	ЗАСТРОЕНА ПЛОЩ /кв.м/	ОБЩИ ЧАСТИ /кв.м/	ОБЩА ПЛОЩ /кв.м/
АП.1	двустаен	североизток/югоизток	58.64	7.99	66.63
АП.2	двустаен	югоизток	53.62	7.31	60.93
АП.3	двустаен	югоизток	59.50	8.11	67.61
ПМ.1	външно паркомясто		12.50	-	-
ПМ.2	външно паркомясто		12.50	-	-
ПМ.3	външно паркомясто		12.50	-	-
Г.1	гараж		28.65	4.33	32.98
Г.2	гараж		17.85	2.70	20.55
Г.3	гараж		17.85	2.70	20.55
Г.4	гараж със склад		32.18	4.86	37.04
Г.5	гараж със склад		22.87	3.45	26.32
Г.6	гараж		18.84	2.85	21.69
Г.7	гараж		18.59	2.81	21.40
Г.8	гараж		18.89	2.85	21.74




ЖИЛИЩНА СГРАДА с подземен паркинг УПИ XIV - 5571, кв.22, м.Малинова долина

етаж 1 М 1:100



№	ТИП	ИЗЛОЖЕНИЕ	ЗАСТРОЕНА ПЛОЩ /кв.м/	ОБЩИ ЧАСТИ /кв.м/	ОБЩА ПЛОЩ /кв.м/
АП.4	двустаен	североизток/югоизток	60.75	9.46	70.21
АП.5	двустаен	югоизток	58.69	9.14	67.83
АП.6	двустаен	югоизток	58.69	9.14	67.83
АП.7	двустаен	югоизток/югозапад	61.83	9.24	71.07
АП.8	двустаен	северозапад/югозапад	58.67	8.43	67.10
АП.9	тристаен	северозапад	79.45	10.96	90.41
АП.10	двустаен	североизток/северозапад	58.66	8.18	66.84

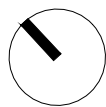


ЖИЛИЩНА СГРАДА с подземен паркинг
УПИ XIV - 5571, кв.22, м.Малинова долина

етаж 2 М 1:100



№	ТИП	ИЗЛОЖЕНИЕ	ЗАСТРОЕНА ПЛОЩ /кв.м/	ОБЩИ ЧАСТИ /кв.м/	ОБЩА ПЛОЩ /кв.м/
АП.11	двустаен	североизток/югоизток	60.75	9.46	70.21
АП.12	двустаен	югоизток	58.69	9.14	67.83
АП.13	двустаен	югоизток	58.69	9.14	67.83
АП.14	двустаен	югоизток/югозапад	61.83	9.63	71.46
АП.15	двустаен	северозапад/югозапад	58.67	8.78	67.45
АП.16	тристаен	северозапад	79.45	11.42	90.87
АП.17	двустаен	североизток/северозапад	58.66	8.52	67.18

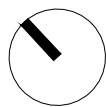


ЖИЛИЩНА СГРАДА с подземен паркинг УПИ XIV - 5571, кв.22, м.Малинова долина

етаж 3 М 1:100



№	ТИП	ИЗЛОЖЕНИЕ	ЗАСТРОЕНА ПЛОЩ /кв.м/	ОБЩИ ЧАСТИ /кв.м/	ОБЩА ПЛОЩ /кв.м/
АП.18	двустаен	североизток/югоизток	60.75	9.46	70.21
АП.19	двустаен	югоизток	58.69	9.14	67.83
АП.20	двустаен	югоизток	58.69	9.14	67.83
АП.21	двустаен	югоизток/югозапад	61.83	9.63	71.46
АП.22	двустаен	северозапад/югозапад	58.67	8.78	67.45
АП.23	тристаен	северозапад	79.45	11.42	90.87
АП.24	двустаен	североизток/северозапад	58.66	8.52	67.18

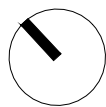


ЖИЛИЩНА СГРАДА с подземен паркинг
УПИ XIV - 5571, кв.22, м.Малинова долина

етаж 4 М 1:100




№	ТИП	ИЗЛОЖЕНИЕ	ЗАСТРОЕНА ПЛОЩ /кв.м/	ОБЩИ ЧАСТИ /кв.м/	ОБЩА ПЛОЩ /кв.м/
АП.25	двустаен	североизток/югоизток	60.75	9.46	70.21
АП.26	двустаен	югоизток	58.69	9.14	67.83
АП.27	двустаен	югоизток	58.69	9.14	67.83
АП.28	двустаен	югоизток/югозапад	61.83	9.63	71.46
АП.29	двустаен	северозапад/югозапад	58.67	8.78	67.45
АП.30	тристаен	северозапад	79.45	11.42	90.87
АП.31	двустаен	североизток/северозапад	58.66	8.52	67.18

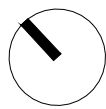

ЖИЛИЩНА СГРАДА с подземен паркинг
УПИ XIV - 5571, кв.22, м.Малинова долина



етаж 5 М 1:100

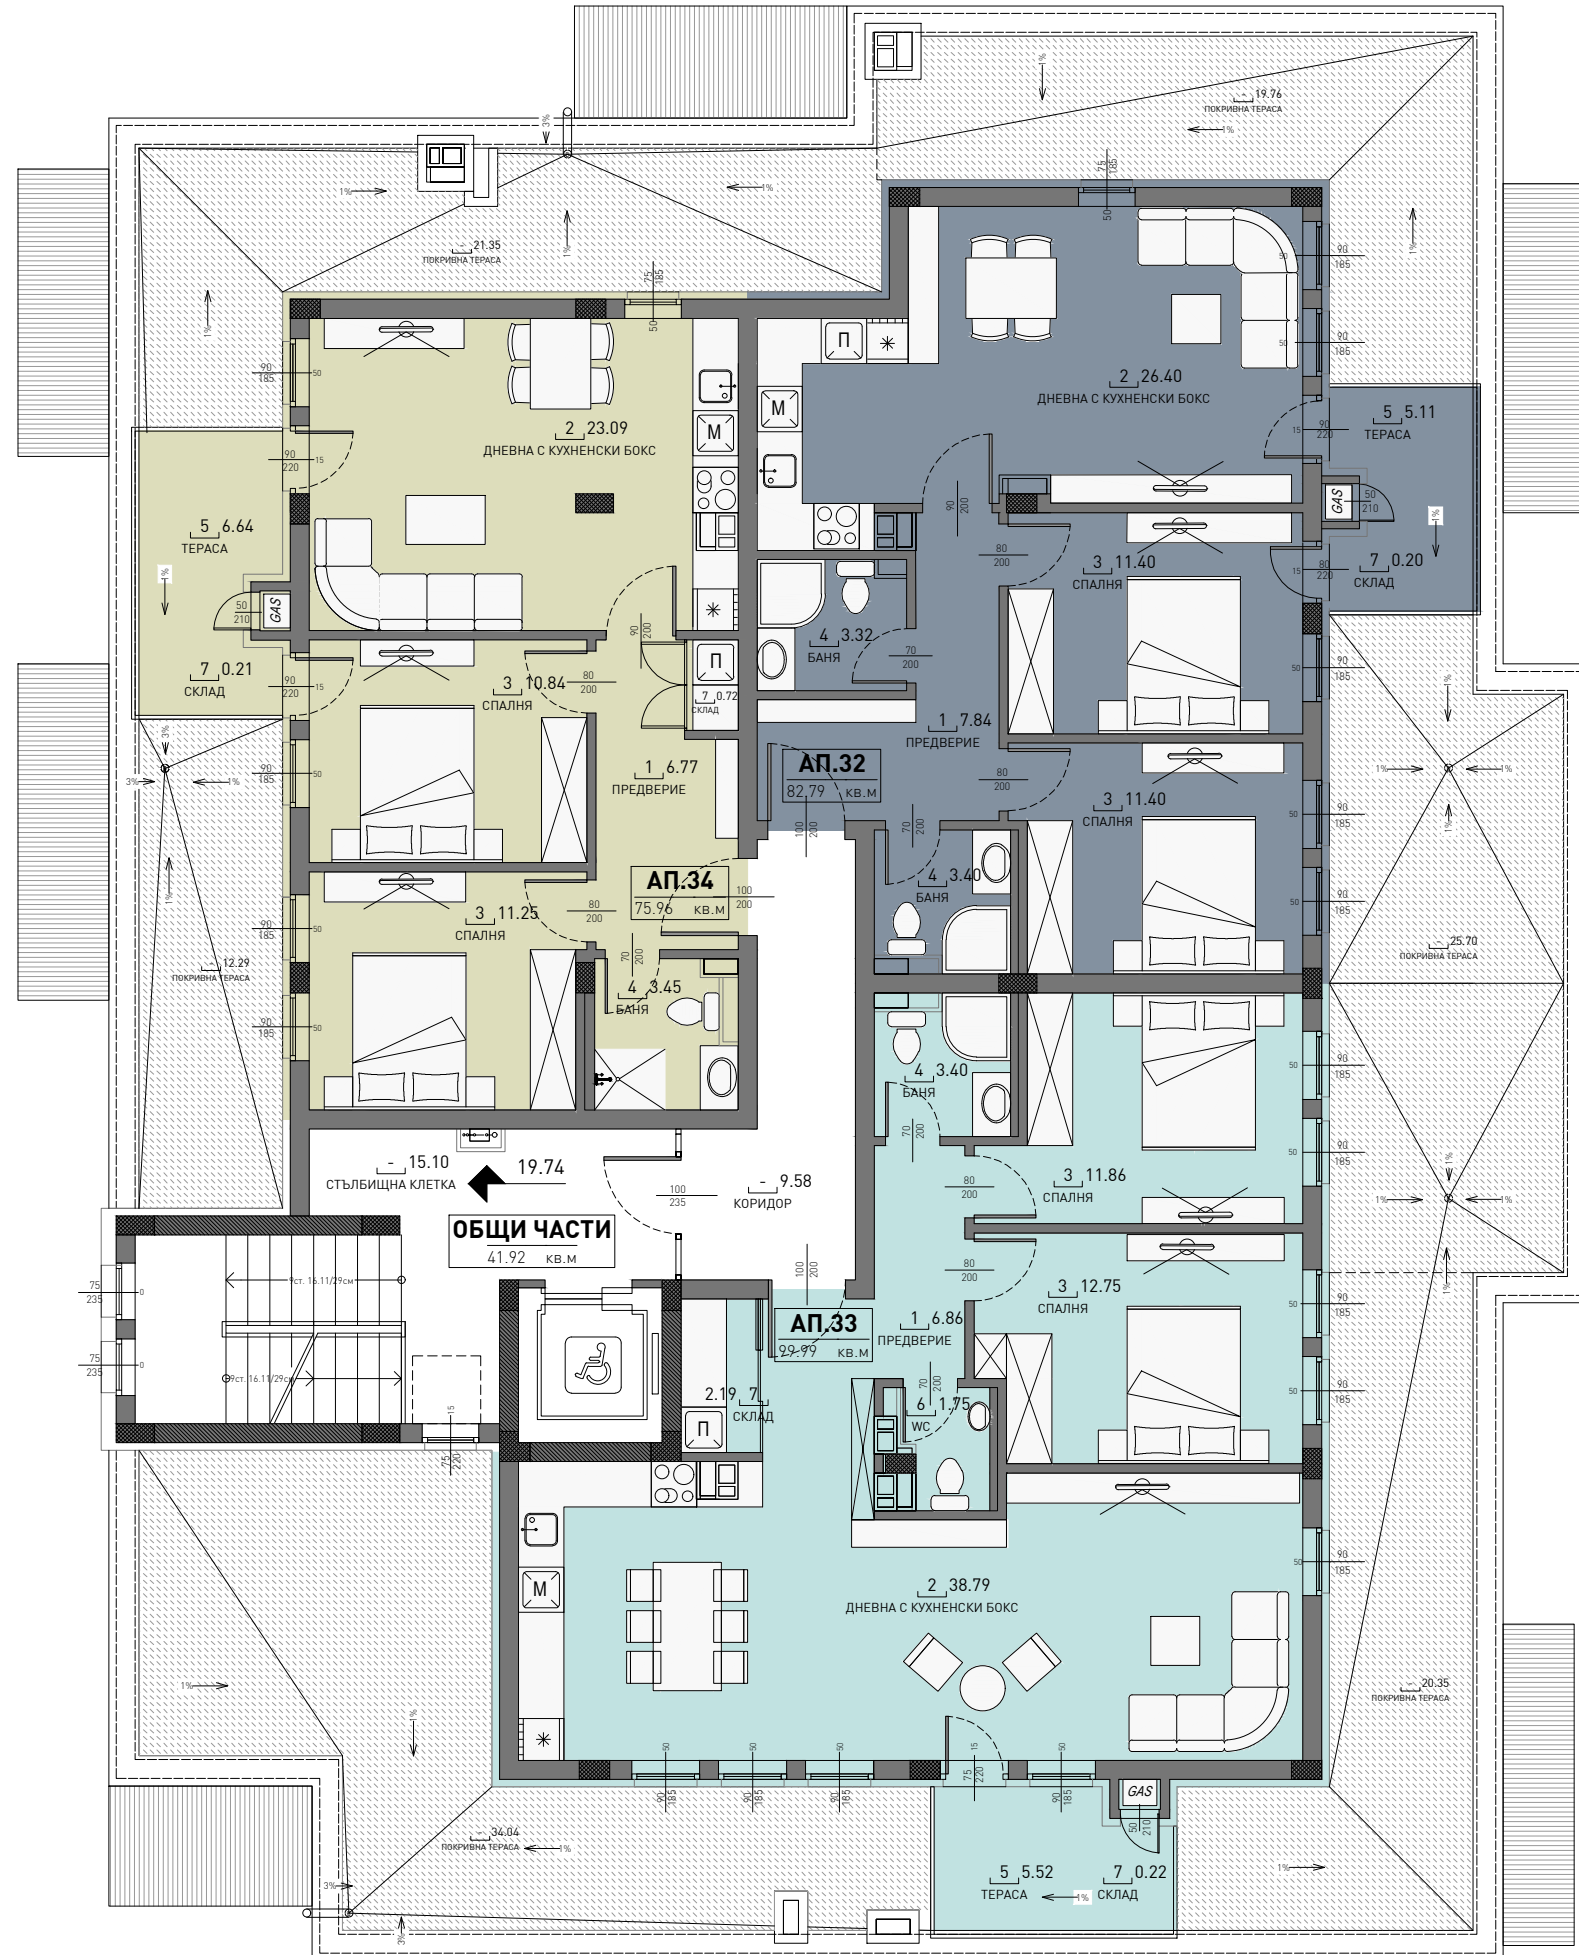

№	ТИП	ИЗЛОЖЕНИЕ	ЗАСТРОЕНА ПЛОЩ /кв.м/	ОБЩИ ЧАСТИ /кв.м/	ОБЩА ПЛОЩ /кв.м/
+14.50					
АП.32	двустаен	североизток/югоизток	82.79	12.13	94.92
АП.33	двустаен	югозапад/югоизток	99.99	14.65	114.64
АП.34	двустаен	североизток/северозапад	75.96	10.35	86.31

ЖИЛИЩНА СГРАДА с подземен паркинг
УПИ XIV - 5571, кв.22, м.Малинова долина

сутерен М 1:100

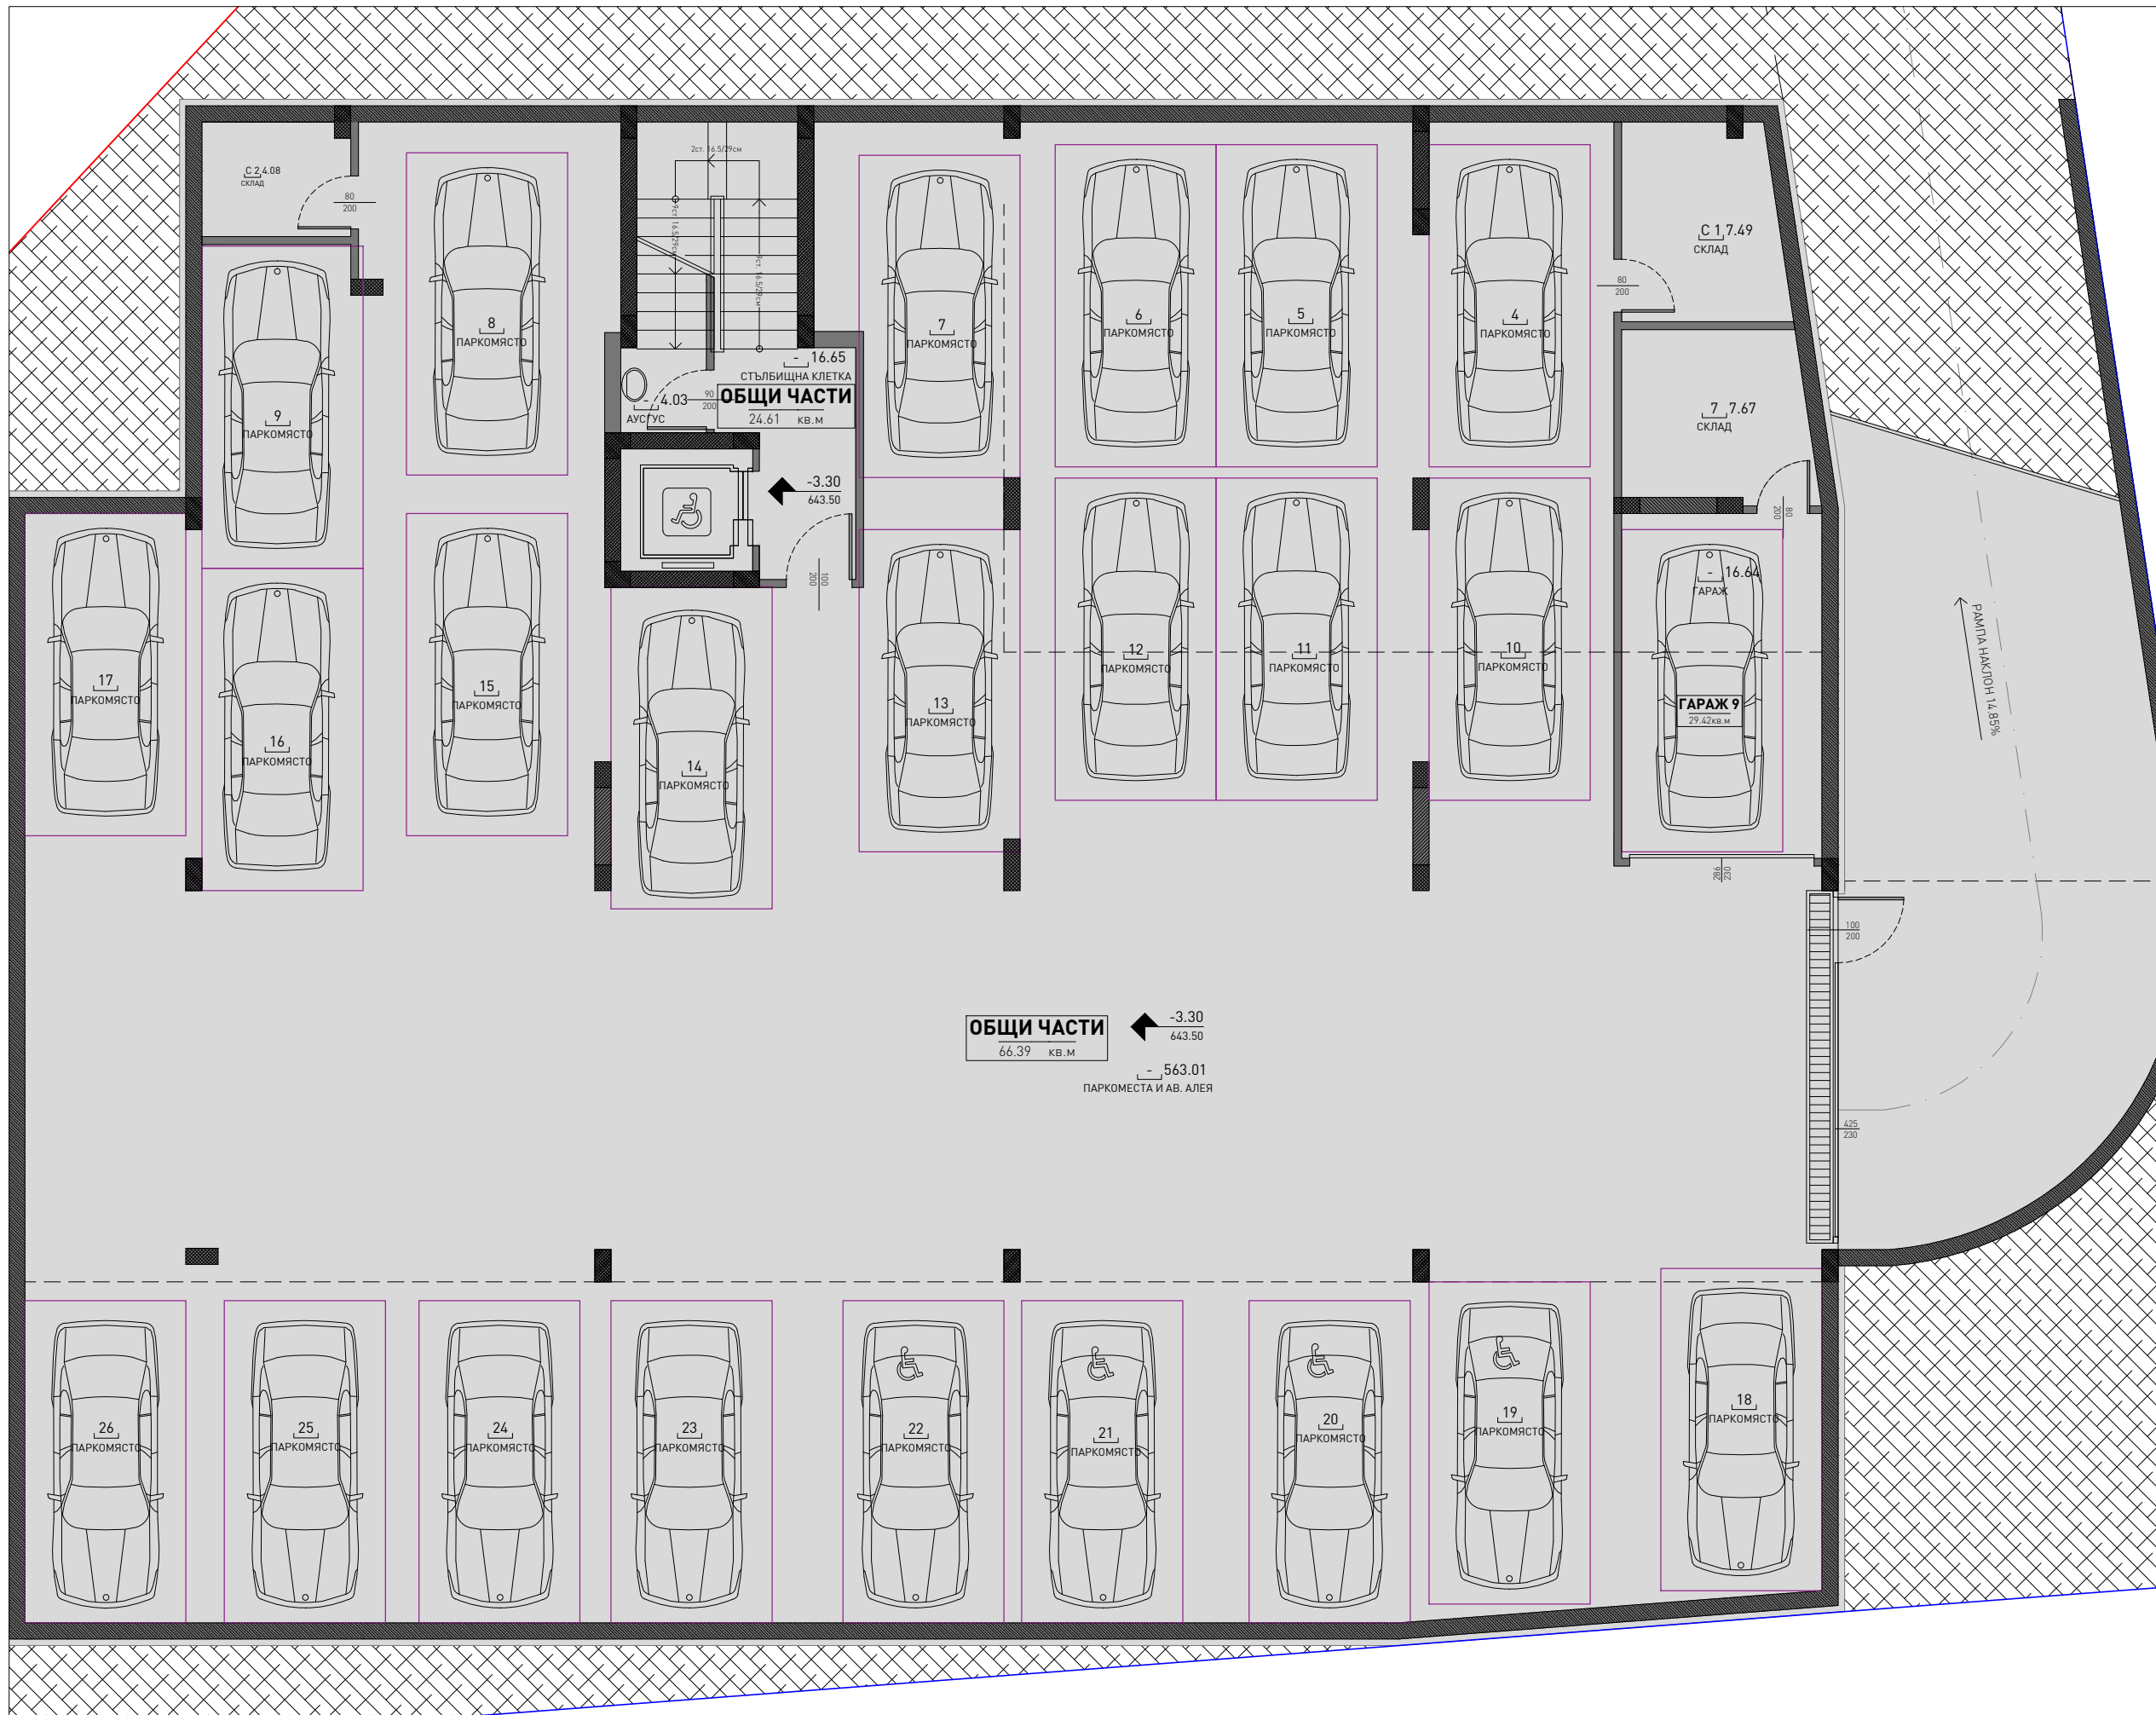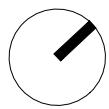

№	ТИП	ЗАСТРОЕНА ПЛОЩ /кв.м/	ОБЩИ ЧАСТИ ПЛОЩ /кв.м/	ОБЩА ПЛОЩ /кв.м/
-3.30				
Г.9	гараж склад	29.42	42.98	72.40
ПМ.4	ПМ	12.50	14.84	27.34
ПМ.5	ПМ	12.50	14.84	27.34
ПМ.6	ПМ	12.50	14.84	27.34
ПМ.7	ПМ	12.50	14.84	27.34
ПМ.8	ПМ	12.50	14.84	27.34
ПМ.9	ПМ	12.50	14.84	27.34
ПМ.10	ПМ	12.50	14.84	27.34
ПМ.11	ПМ	12.50	14.84	27.34
ПМ.12	ПМ	12.50	14.84	27.34
ПМ.13	ПМ	12.50	14.84	27.34
ПМ.14	ПМ	12.50	14.84	27.34
ПМ.15	ПМ	12.50	14.84	27.34
ПМ.16	ПМ	12.50	14.84	27.34
ПМ.17	ПМ	12.50	14.84	27.34
ПМ.18	ПМ	12.50	14.84	27.34
ПМ.19	ИНВ. ПМ	15.00	17.80	32.80
ПМ.20	ИНВ. ПМ	15.00	17.80	32.80
ПМ.21	ИНВ. ПМ	15.00	17.80	32.80
ПМ.22	ИНВ. ПМ	15.00	17.80	32.80
ПМ.23	ПМ	12.50	14.84	27.34
ПМ.24	ПМ	12.50	14.84	27.34
ПМ.25	ПМ	12.50	14.84	27.34
ПМ.26	ПМ	12.50	14.84	27.34
С.1	склад	7.49	3.91	11.40
С.2	склад	4.08	2.13	6.21