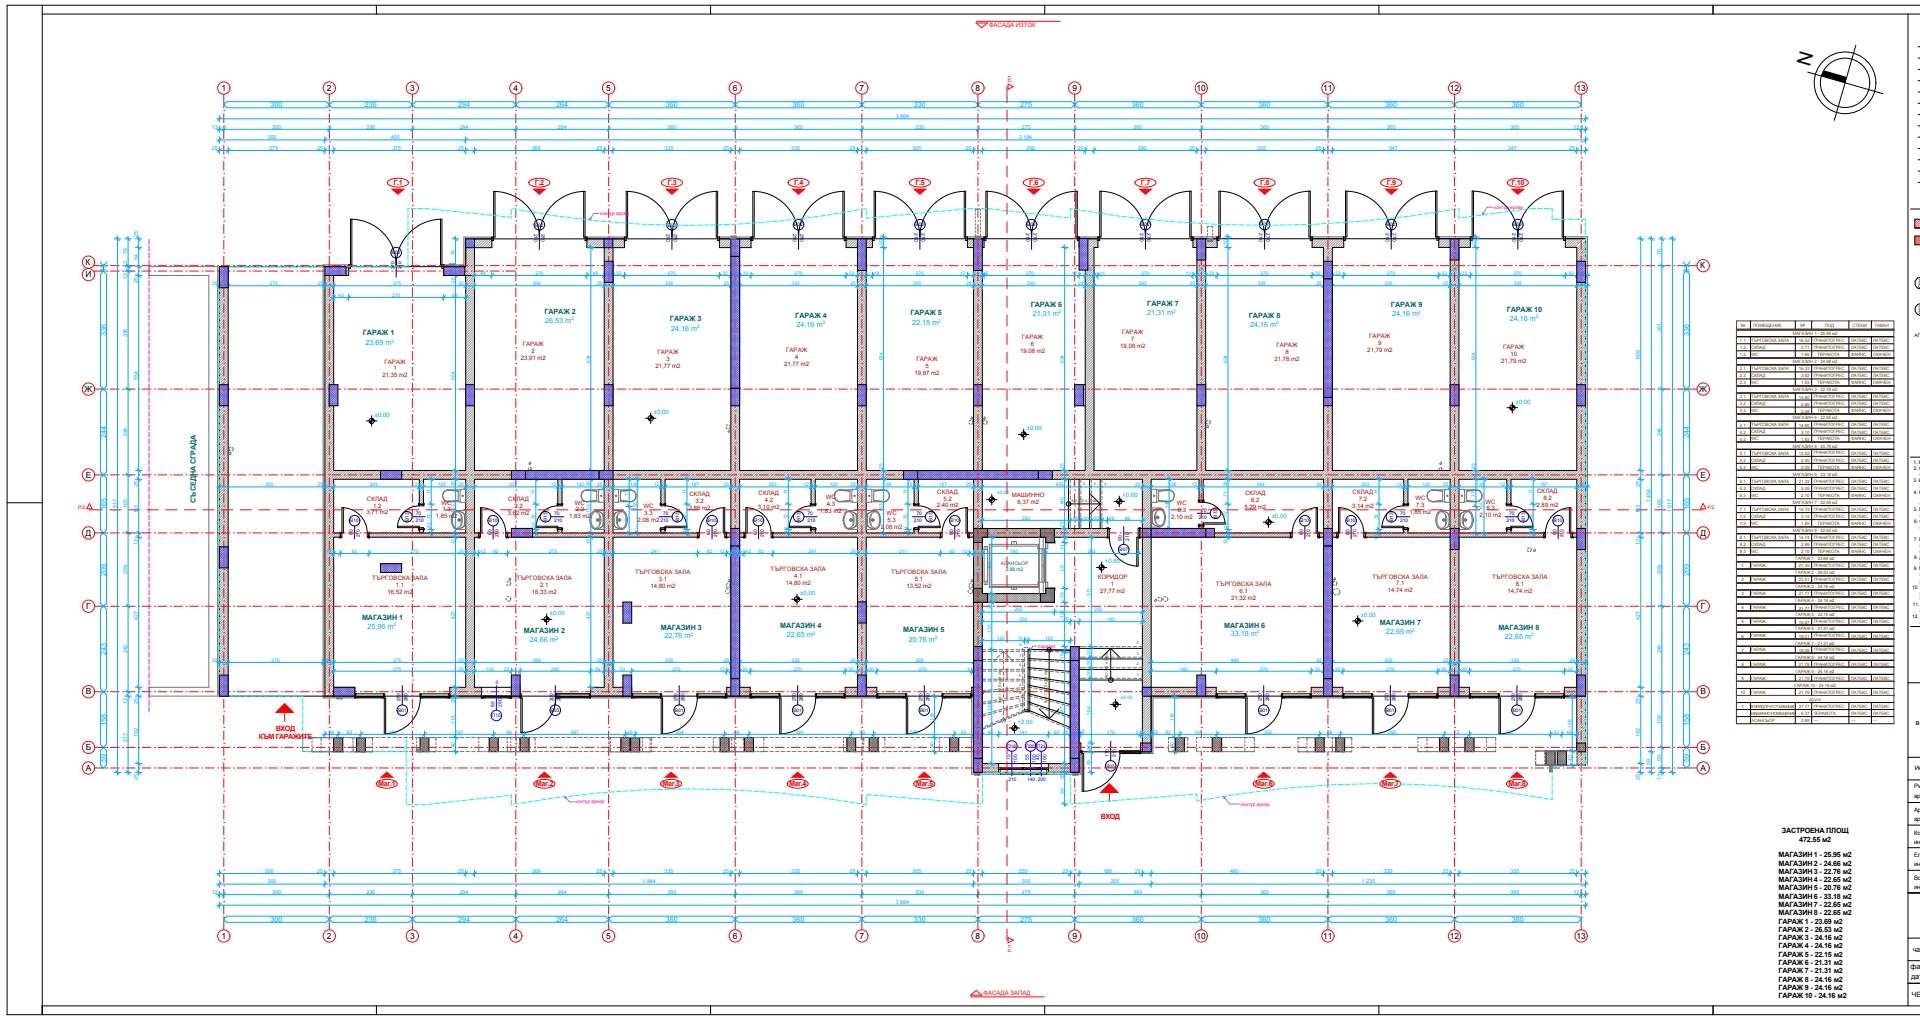

№	ПОМЕЩАНИЕ	ЕР	ПОД	СТЕНИ	ТАВАНИ
		КИ/ЕЛИ=1:25.00 m2			
1.1	ТЪРГОВСКА ЗАЛА	6.1	ГРАНИТОГРЕС	ОКЛЕЙКА	ОКЛЕЙКА
1.2	СКЛАД	2.71	ГРАНИТОГРЕС	ОКЛЕЙКА	ОКЛЕЙКА
1.3	WC	1.83	ПЛОЧКИ ГЕС	ФАЙЕРА	ОКЛЕЙКА
		КИ/ЕЛИ=1:25.00 m2			
2.1	ТЪРГОВСКА ЗАЛА	6.1	ГРАНИТОГРЕС	ОКЛЕЙКА	ОКЛЕЙКА
2.2	СКЛАД	2.62	ГРАНИТОГРЕС	ОКЛЕЙКА	ОКЛЕЙКА
2.3	WC	1.83	ПЛОЧКИ ГЕС	ФАЙЕРА	ОКЛЕЙКА
		КИ/ЕЛИ=1:25.00 m2			
3.1	ТЪРГОВСКА ЗАЛА	14.80	ГРАНИТОГРЕС	ОКЛЕЙКА	ОКЛЕЙКА
3.2	СКЛАД	2.85	ГРАНИТОГРЕС	ОКЛЕЙКА	ОКЛЕЙКА
3.3	WC	2.08	ПЛОЧКИ ГЕС	ФАЙЕРА	ОКЛЕЙКА
		КИ/ЕЛИ=1:25.00 m2			
4.1	ТЪРГОВСКА ЗАЛА	14.80	ГРАНИТОГРЕС	ОКЛЕЙКА	ОКЛЕЙКА
4.2	СКЛАД	2.70	ГРАНИТОГРЕС	ОКЛЕЙКА	ОКЛЕЙКА
4.3	WC	1.83	ПЛОЧКИ ГЕС	ФАЙЕРА	ОКЛЕЙКА
		КИ/ЕЛИ=1:25.00 m2			
5.1	ТЪРГОВСКА ЗАЛА	13.52	ГРАНИТОГРЕС	ОКЛЕЙКА	ОКЛЕЙКА
5.2	СКЛАД	2.40	ГРАНИТОГРЕС	ОКЛЕЙКА	ОКЛЕЙКА
5.3	WC	2.08	ПЛОЧКИ ГЕС	ФАЙЕРА	ОКЛЕЙКА
		КИ/ЕЛИ=1:25.00 m2			
6.1	ТЪРГОВСКА ЗАЛА	21.32	ГРАНИТОГРЕС	ОКЛЕЙКА	ОКЛЕЙКА
6.2	СКЛАД	5.66	ГРАНИТОГРЕС	ОКЛЕЙКА	ОКЛЕЙКА
6.3	WC	2.10	ПЛОЧКИ ГЕС	ФАЙЕРА	ОКЛЕЙКА
		КИ/ЕЛИ=1:25.00 m2			
7.1	ТЪРГОВСКА ЗАЛА	14.74	ГРАНИТОГРЕС	ОКЛЕЙКА	ОКЛЕЙКА
7.2	СКЛАД	3.14	ГРАНИТОГРЕС	ОКЛЕЙКА	ОКЛЕЙКА
7.3	WC	1.83	ПЛОЧКИ ГЕС	ФАЙЕРА	ОКЛЕЙКА
		КИ/ЕЛИ=1:25.00 m2			
8.1	ТЪРГОВСКА ЗАЛА	14.74	ГРАНИТОГРЕС	ОКЛЕЙКА	ОКЛЕЙКА
8.2	СКЛАД	2.89	ГРАНИТОГРЕС	ОКЛЕЙКА	ОКЛЕЙКА
8.3	WC	2.10	ПЛОЧКИ ГЕС	ФАЙЕРА	ОКЛЕЙКА
		КИ/ЕЛИ=1:25.00 m2			
1	АЛКА	21.31	ГРАНИТОГРЕС	ОКЛЕЙКА	ОКЛЕЙКА
		ГАРАЖ 1 - 23.69 m2			
2	АЛКА	23.1	ГРАНИТОГРЕС	ОКЛЕЙКА	ОКЛЕЙКА
		ГАРАЖ 2 - 26.53 m2			
3	АЛКА	21.1	ГРАНИТОГРЕС	ОКЛЕЙКА	ОКЛЕЙКА
		ГАРАЖ 3 - 24.16 m2			
4	АЛКА	21.1	ГРАНИТОГРЕС	ОКЛЕЙКА	ОКЛЕЙКА
		ГАРАЖ 4 - 24.16 m2			
5	АЛКА	19.3	ГРАНИТОГРЕС	ОКЛЕЙКА	ОКЛЕЙКА
		ГАРАЖ 5 - 22.15 m2			
6	АЛКА	21.31	ГРАНИТОГРЕС	ОКЛЕЙКА	ОКЛЕЙКА
		ГАРАЖ 6 - 21.31 m2			
7	АЛКА	21.31	ГРАНИТОГРЕС	ОКЛЕЙКА	ОКЛЕЙКА
		ГАРАЖ 7 - 21.31 m2			
8	АЛКА	21.1	ГРАНИТОГРЕС	ОКЛЕЙКА	ОКЛЕЙКА
		ГАРАЖ 8 - 24.16 m2			
9	АЛКА	21.1	ГРАНИТОГРЕС	ОКЛЕЙКА	ОКЛЕЙКА
		ГАРАЖ 9 - 24.16 m2			
10	АЛКА	21.1	ГРАНИТОГРЕС	ОКЛЕЙКА	ОКЛЕЙКА
		ГАРАЖ 10 - 24.16 m2			

ЗАСТРОЕНА ПЛОЩ
472.55 м2

МАГАЗИН 1 - 25.95 м2
МАГАЗИН 2 - 24.66 м2
МАГАЗИН 3 - 22.76 м2
МАГАЗИН 4 - 22.65 м2
МАГАЗИН 5 - 20.76 м2
МАГАЗИН 6 - 33.18 м2
МАГАЗИН 7 - 22.65 м2
МАГАЗИН 8 - 22.65 м2
ГАРАЖ 1 - 23.69 м2
ГАРАЖ 2 - 26.53 м2
ГАРАЖ 3 - 24.16 м2
ГАРАЖ 4 - 24.16 м2
ГАРАЖ 5 - 22.15 м2
ГАРАЖ 6 - 21.31 м2
ГАРАЖ 7 - 21.31 м2
ГАРАЖ 8 - 24.16 м2
ГАРАЖ 9 - 24.16 м2
ГАРАЖ 10 - 24.16 м2

РЕВИЗИИ:

ЛЕГЕНДА :

Тухлен зид

Стоманобетонова конструкция

Шир. на проходящ. Вис. на проходящ.

Шир. на врата Вис. на врата

АПАРТАМЕНТ 1 65,62 m2 АПТ/К 1 65,62 m2 — Апартамент номер 6 Помещение номер площ

Ал.1 — Вход на апартамент

Р1 — Номер на разрез

Фасада, посока

ЗАБЕЛЕЖКИ :

1. Всички размери са в сантиметри.
2. Стоманобетонови работи да се изпълняват конструктивния проект.
3. Всички размери са задължи. Вкл. кота са от кота готов под.
4. Всички размери, означавани са от кота готов под. Алуминиевите врати и прозорци да се мерят от място.
5. Всички инсталации да се изпълняват задължително по конкретните проекти
6. След проправяне на инсталациите - обновяването на мотажните щаниците да се изнесат задължително на обектовете.
7. Всички видове материали, обработка на повърхностите и избор на цветове да се съгласуват с Проектанта.
8. Детайли и монтажни планове да са разработят в съответствие с техническите изисквания.
9. Всички видове дограми да са по проект, останалите стъкления в вътрешни стени облицовки са предмет на разработка на отделен проект "Интериорна".
10. При неясноти и възникнали въпроси по време на изпълнение да се търси консултация с Проектантите по специалностите.
11. Всички видове материали да са уведомена ангажиран Главния проектант.
12. При изпълнение на строителството да се спазват всички изисквания по охрана на труда

Адрес: ул.Обединение 12
тел. 052/326
тел/факс: 811579
office@aldi.bcom

ОБЕКТ:
ЖИЛИЩНА СГРАДА
в УПИ VII - 5298, 5299, 5300, 5301
в кв. 262, гр. Поморие

Инвеститор: "ДМН ГРУП"

Ръководител фирма: арх. Д. Шаранов

Архитект: арх. А. Костадинова

Конструктор: инж. С. Русева

Електрооборудване: инж. А. Славова

Водоснабяване и канализация: инж. Цв. Стоянова

РАЗПРЕДЕЛЕНИЕ
ПАРТЕР
КОТА ±0.00=1.00

част: АРХ. мащаб 1:50

фаза : Т.П.

дата : 09. 2008

ЧЕРТЕЖ No: 2