



ПЛАН ПОДЗЕМЕН ЕТАЖ - 157.8m<sup>2</sup>

РАЗПРЕДЕЛЕНИЕ К-3.45 / ЗП 157.8m<sup>2</sup>

ВИД	ПОД	СТЕНИ	ТАВАН
СТЪЛБИЩЕ	гранитогрес	латекс	латекс
ОБЩ КОРИДОР	гранитогрес	латекс	латекс
ПОМЕЩЕНИЕ ЗА ДИЗЕЛ ГЕНЕРАТОР	гранитогрес	латекс	латекс
ГАРАЖ	саморазливна настилка	мазилка	мазилка

**ЗАБЕЛЕЖКИ:**

1. ВИСОЧИНИТЕ НА ВРАТИТЕ И ПОДПРОЗОРЕЧНИТЕ ПАРАПЕТИ СЕ МЕРЯТ ОТ ГОТОВ ПОД.
2. РАЗМЕРИТЕ НА ДОГРАМАТА СА ЗИДАРСКИ
3. ВСИЧКИ ЕЛ, ВИК И ОВК ИНСТАЛАЦИИ СЕ ИЗПЪЛНЯВАТ ПО ПРОЕКТ НА СЪОТВЕТНАТА СПЕЦИАЛНОСТ
4. ВСИЧКИ ДЕТАЙЛИ СЕ СЪГЛАСУВАТ С ПОДИЗПЪЛНИТЕЛИТЕ, СЪОБРАЗНО ИЗБРАНИТЕ СИСТЕМИ
5. ВСИЧКИ ЦВЕТОВЕ НА БОИ, НАСТИЛКИ, ОБЛИЦОВКИ, МАЗИЛКИ И ДР. ИЗДЕЛИЯ СЕ ОПРЕДЕЛЯТ ОТ ПРОЕКТАНТА И ИНВЕСТИТОРА И СЕ ПРИЛАГАТ ПО ТЯХНО УКАЗАНИЕ.
6. ВСИЧКИ РАЗМЕРИ ДА СЕ ПРОВЕРЯТ НА МЯСТО
7. ЗА ВСИЧКИ НЕСЪОТВЕТСТВИЯ И ПРОМЕНИ НЕЗАБАВНО ДА СЕ УВЕДОМЯВА ГЛАВНИЯ ПРОЕКТАНТ
8. ВСИЧКИ ВЪНШНИ СТЕНИ СЕ ИЗОЛИРАТ С ТОПЛОИЗОЛАЦИЯ съгласно проект ЕЕ
9. ВСИЧКИ ПОКРИВИ СЕ ИЗОЛИРАТ С ТОПЛОИЗОЛАЦИЯ съгласно проект ЕЕ
10. ВСИЧКИ ДЪРВЕНИ ЧАСТИ ДА СЕ ИМПРЕГНИРАТ, ДА СЕ ОБРАБОТЯТ С ФУНГИЦИДНИ И ИНСЕКТИЦИДНИ ПРЕПАРАТИ, И ПРОТИВ ГНИЕНЕ
11. ВСИЧКИ ИНСТАЛАЦИОННИ ПЛАКЕТИ СЕ ЗАТВАРЯТ С ГИПСКАРТОН
12. СЛЕД ПРОКАРВАНЕ НА ИНСТАЛАЦИИТЕ ДА СЕ ЗАМОНОЛИТЯТ ИНСТАЛАЦИОННИТЕ ОТВОРИ В ПЛОЧИТЕ

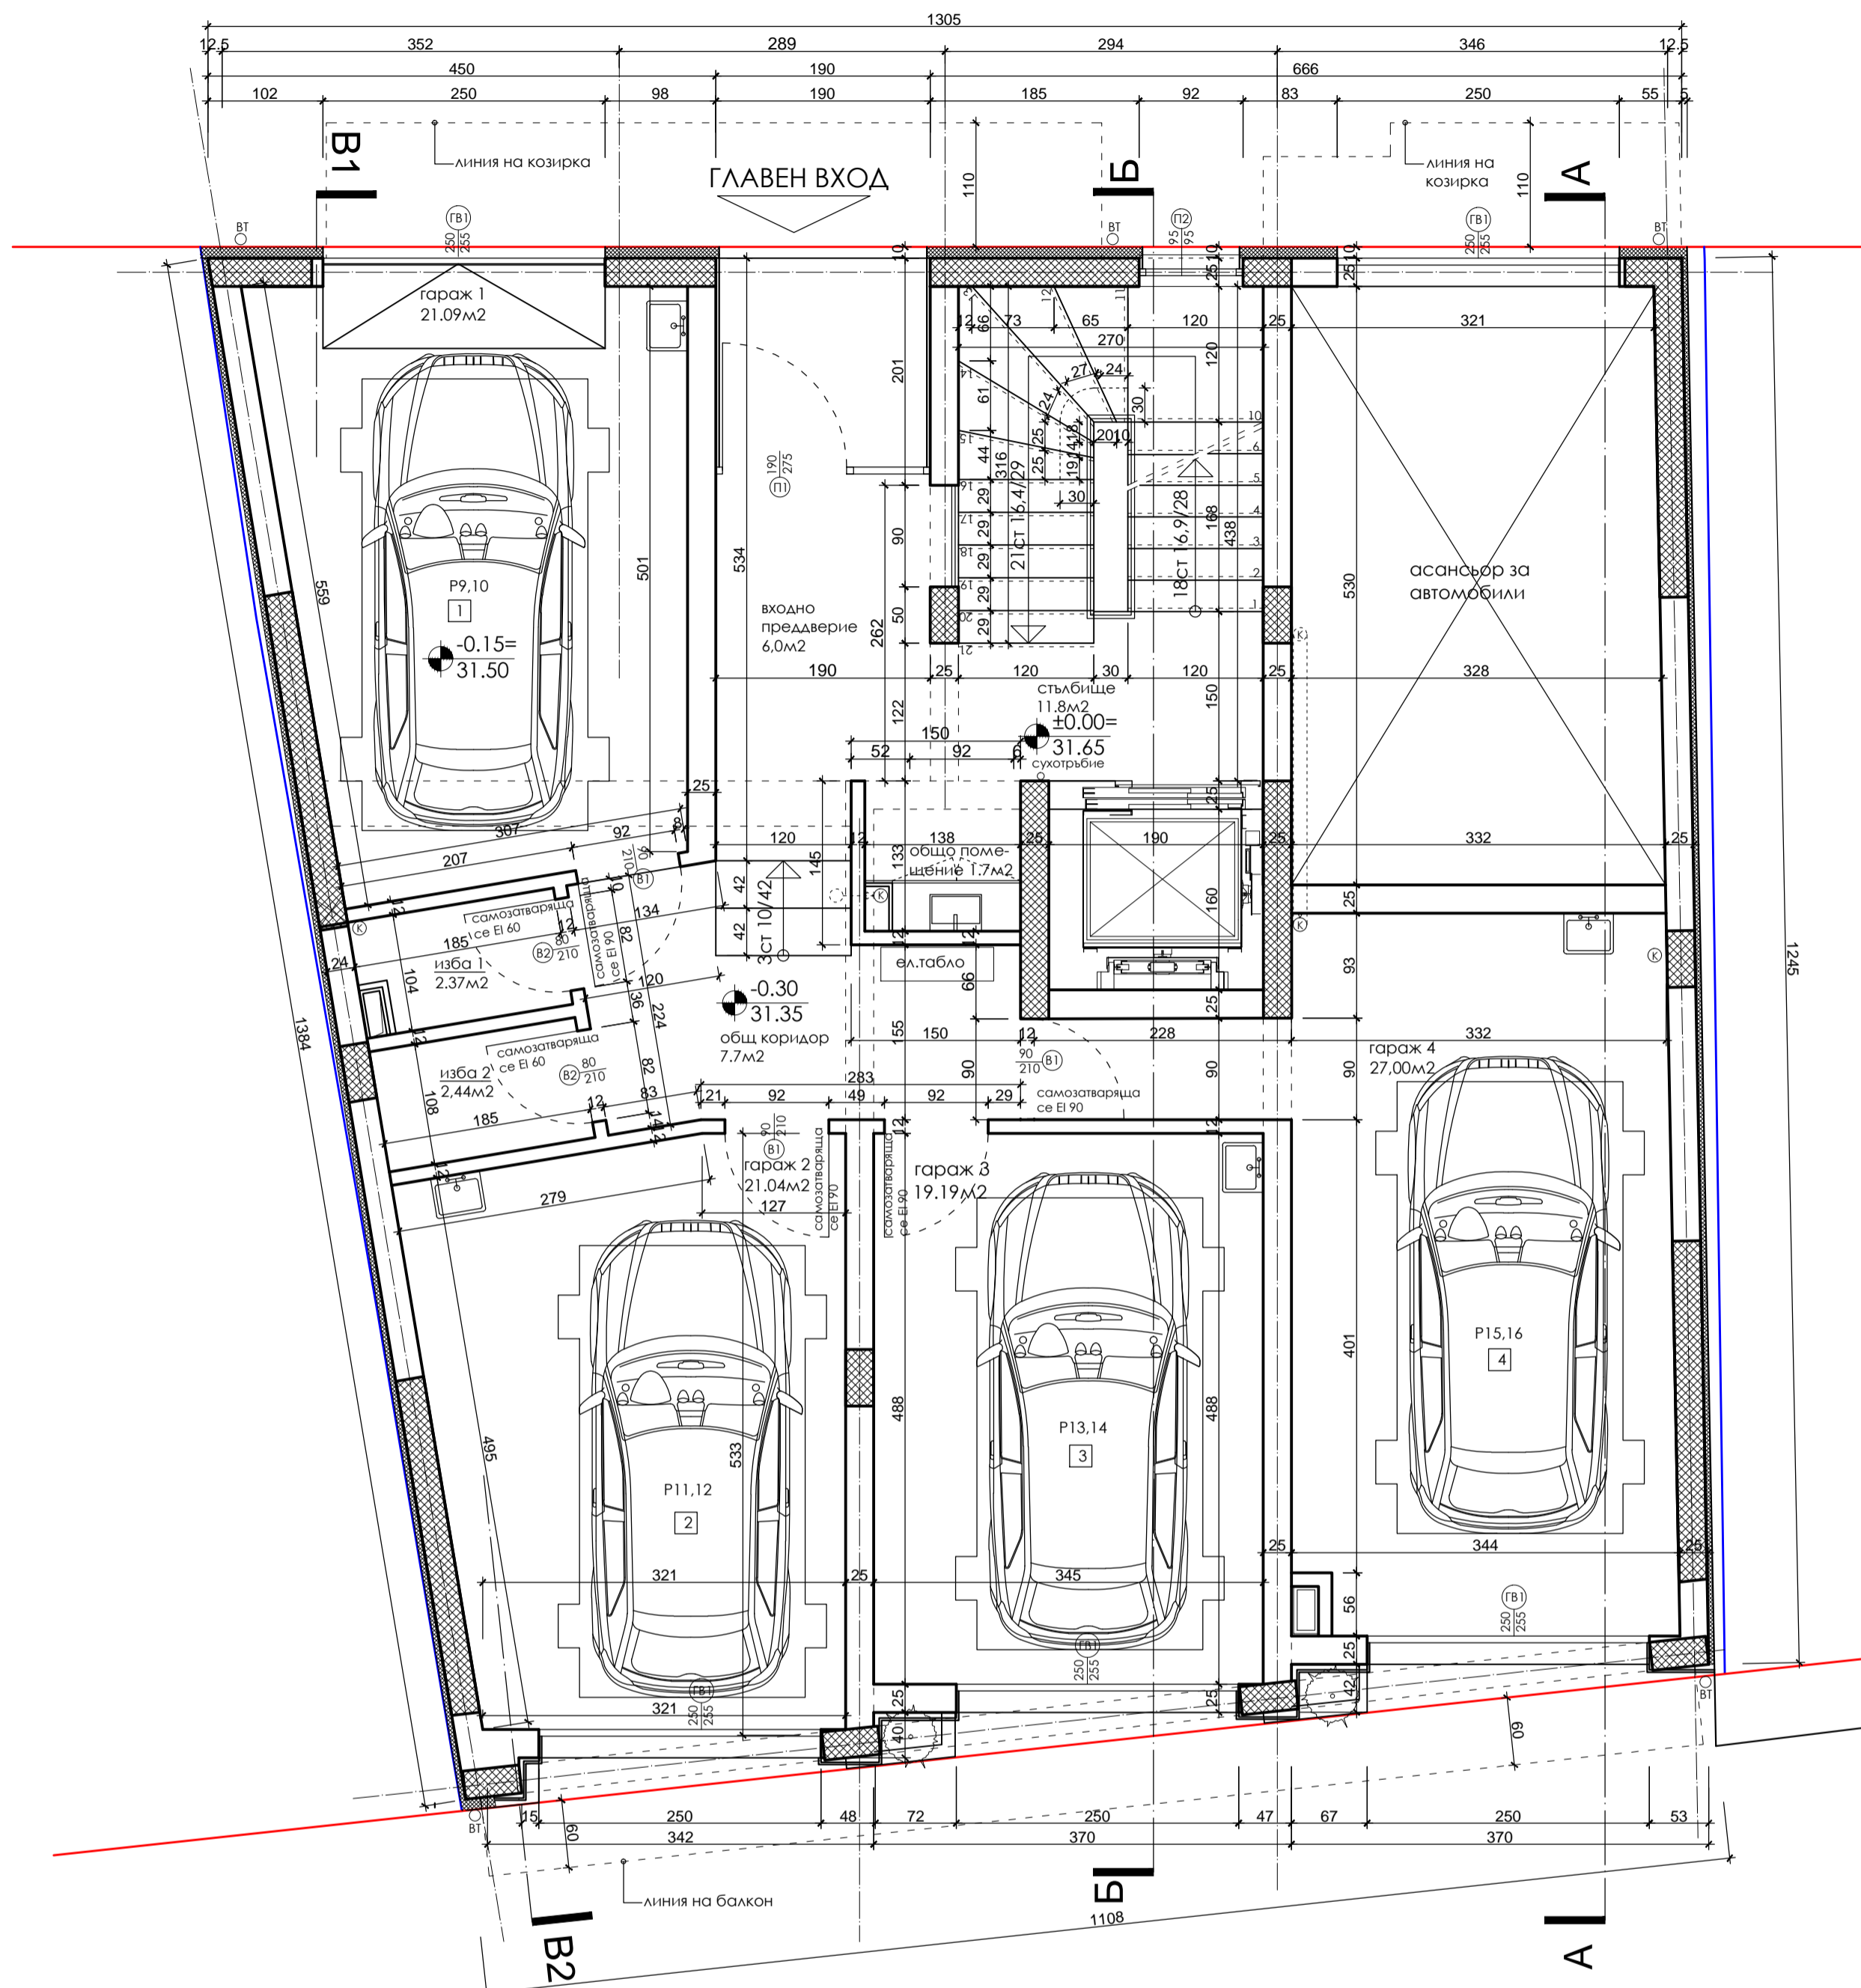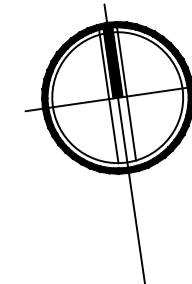

ПЛАН 1ви ЕТАЖ - 155.8m<sup>2</sup>



РАЗПРЕДЕЛЕНИЕ К±0.00 / ЗП 155.8m <sup>2</sup>			
ВИД	ПОД	СТЕНИ	ТАВАН
СТЪЛБИЩЕ	гранитогрес	латекс	латекс
ОБЩ КОРИДОР	гранитогрес	латекс	латекс
ОБЩО ПОМЕЩЕНИЕ	гранитогрес	латекс	латекс
ИЗБА	гранитогрес	латекс	латекс
ВХОДНО ПРЕДДВЕРИЕ	гранитогрес	латекс	латекс
ГАРАЖ	саморазливна настилка	мазилка	мазилка

ПЛОЩ НА ОБЕКТИ без включени общи части		НОМЕР НА ПОМЕЩЕНИЕ		ПЛОЩ	
ГАРАЖ 1	21.09m <sup>2</sup>				
ГАРАЖ 2	21.04m <sup>2</sup>				
ГАРАЖ 3	19.19m <sup>2</sup>	1		18.5m <sup>2</sup>	
ГАРАЖ 4	27.00m <sup>2</sup>	2		18.6m <sup>2</sup>	
ИЗБА 1	2.37m <sup>2</sup>	3		16.8m <sup>2</sup>	
ИЗБА 2	2.44m <sup>2</sup>	4		23.5m <sup>2</sup>	



**ЗАБЕЛЕЖКИ:**

1. ВИСОЧИНАТА НА ВРАТИТЕ И ПОДПРОЗОРЧНИТЕ ПАРАПЕТИ СЕ МЕРЯТ ОТ ГОТОВ ПОД.
2. РАЗМЕРИТЕ НА ДОГРАМАТА СА ЗИДАРСКИ
3. ВСИЧКИ ЕЛ, ВИК И ОВК ИНСТАЛАЦИИ СЕ ИЗПЪЛНЯВАТ ПО ПРОЕКТ НА СЪОТВЕТНАТА СПЕЦИАЛНОСТ
4. ВСИЧКИ ДЕТАЙЛИ СЕ СЪГЛАСУВАТ С ПОДИЗПЪЛНИТЕЛИТЕ, СЪОБРАЗНО ИЗБРАНИТЕ СИСТЕМИ
5. ВСИЧКИ ЦВЕТОВЕ НА БОИ, НАСТИЛКИ, ОБЛИЦОВКИ, МАЗИЛКИ И ДР. ИЗДЕЛИЯ СЕ ОПРЕДЕЛЯТ ОТ ПРОЕКТАНТА И ИНВЕСТИТОРА И СЕ ПРИЛАГАТ ПО ТЯХНО УКАЗАНИЕ.
6. ВСИЧКИ РАЗМЕРИ ДА СЕ ПРОВЕРЯТ НА МЯСТО
7. ЗА ВСИЧКИ НЕСЪОТВЕТСТВИЯ И ПРОМЕНИ НЕЗАБАВНО ДА СЕ УВЕДОМЯВА ГЛАВНИЯ ПРОЕКТАНТ
8. ВСИЧКИ ВЪНШНИ СТЕНИ СЕ ИЗЗОЛИРАТ С ТОПЛОИЗОЛАЦИЯ СЪГЛАСНО ПРОЕКТ ЕЕ
9. ВСИЧКИ ПОКРИВИ СЕ ИЗЗОЛИРАТ С ТОПЛОИЗОЛАЦИЯ СЪГЛАСНО ПРОЕКТ ЕЕ
10. ВСИЧКИ ДЪРВЕНИ ЧАСТИ ДА СЕ ИМПРЕГНИРАТ, ДА СЕ ОБРАБОТЯТ С ФУНГИЦИДНИ И ИНСЕКТИЦИДНИ ПРЕПАРАТИ, И ПРОТИВ ГНИЕНЕ
11. ВСИЧКИ ИНСТАЛАЦИОННИ ПАКЕТИ СЕ ЗАТВАРЯТ С ГИПСКАРТОН
12. СЛЕД ПРОКАРВАНЕ НА ИНСТАЛАЦИИТЕ ДА СЕ ЗАМОНОЛИРАТ ИНСТАЛАЦИОННИТЕ ОТВОРИ В ПЛОЧИТЕ

**ФРАГМЕНТ 1**  
ДОКАЗВАНЕ НА ОСВЕТЕНОСТ

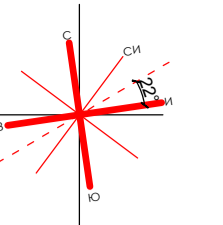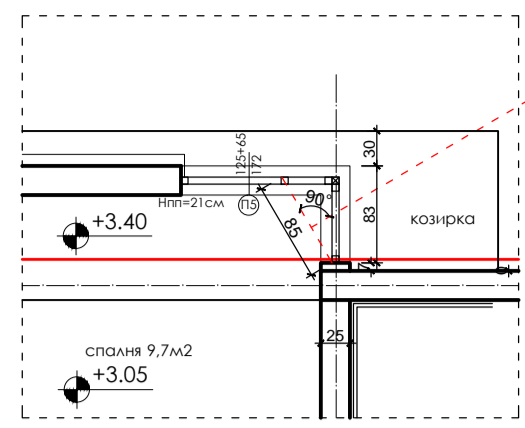

Спалня с площ 9.7м<sup>2</sup> изисква / площ за осветление = 1.39м<sup>2</sup>  
Площ на осветление от издатия прозорец = 0.88х1.72=1.49м<sup>2</sup> > изискването

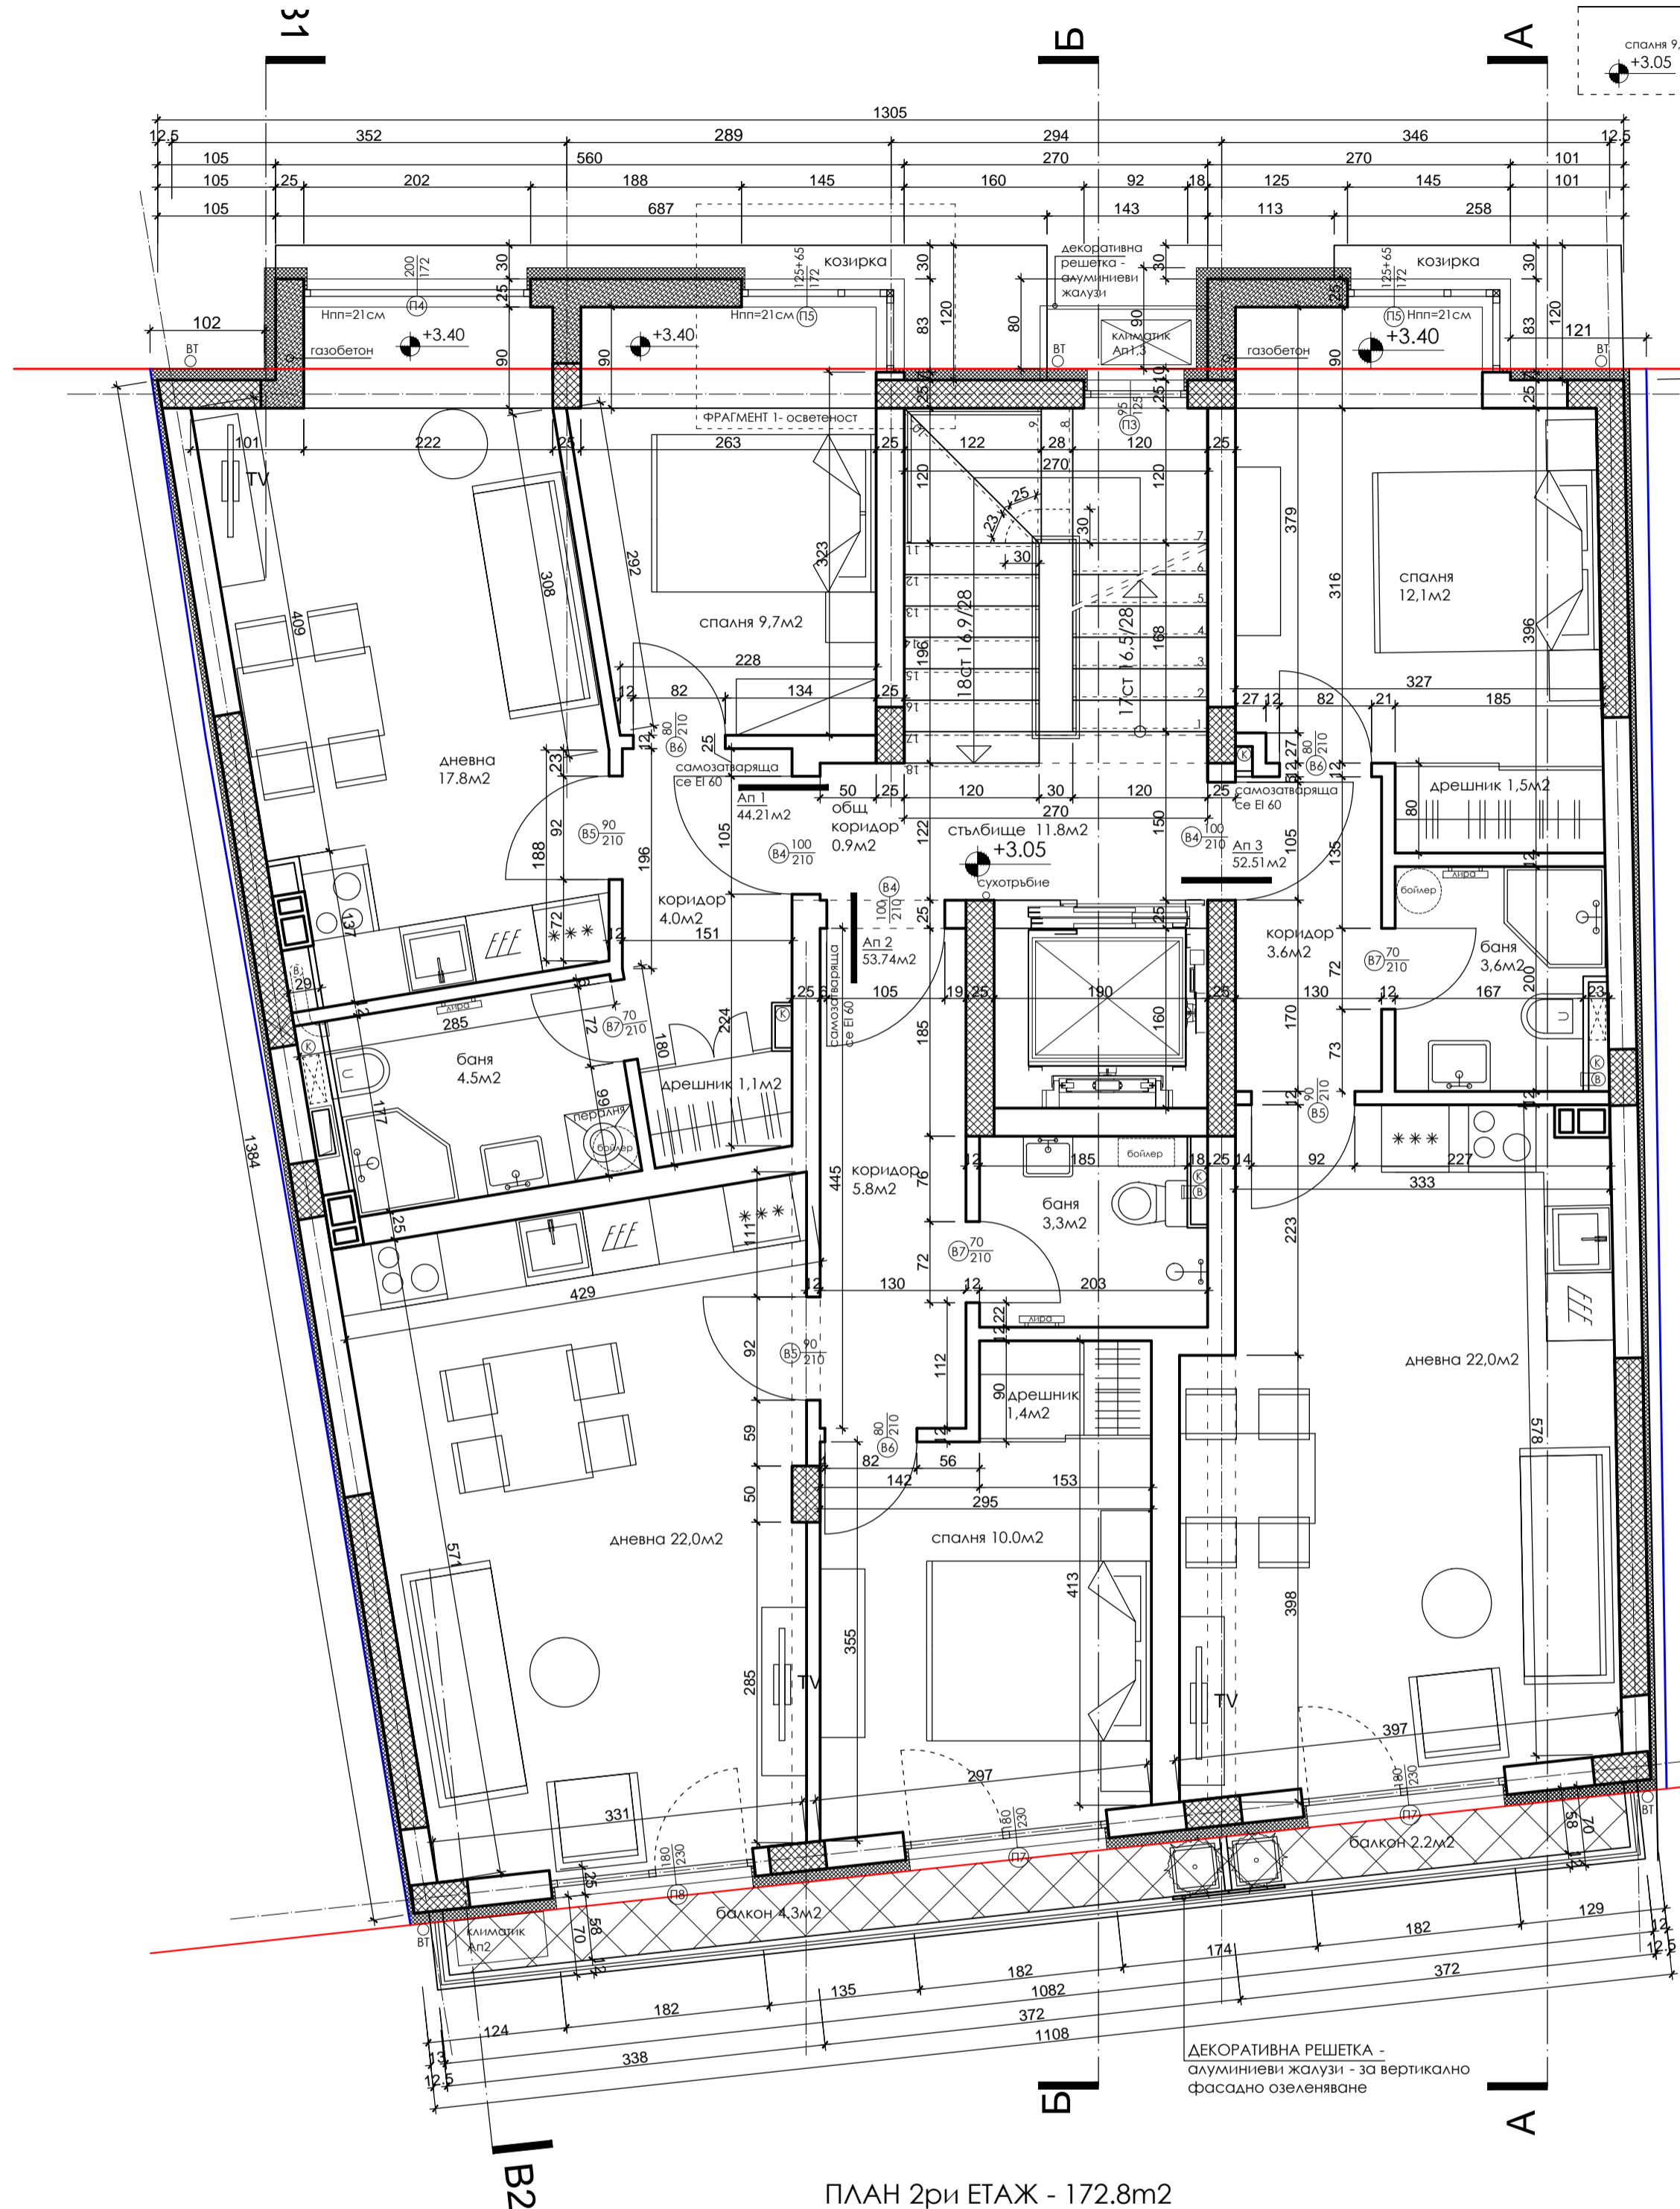
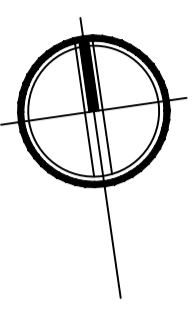


ПЛАН 2ри ЕТАЖ - 172.8m<sup>2</sup>

РАЗПРЕДЕЛЕНИЕ К+3.05 /ЗП 172.8m <sup>2</sup>			
ВИД	ПОД	СТЕНИ	ТАВАН
СТЪЛБИЩЕ	гранитогрес	латекс	латекс
ОБЩ КОРИДОР	гранитогрес	латекс	латекс
ДНЕВНА	паркет	латекс	латекс
СПАЛНЯ	паркет	латекс	латекс
КОРИДОР	гранитогрес	латекс	латекс
КИЛЕР	гранитогрес	латекс	латекс
ДРЕШНИК	гранитогрес	латекс	латекс
БАНЯ / ТОАЛЕТНА	гранитогрес	фаянс	латекс
БАЛКОН / ПОКРИВНА ТЕРАСА	гранитогрес	мазилка	мазилка
ПЛОЩ НА ОБЕКТИ без включени общи части			
АПАРТАМЕНТ 1			44.21m <sup>2</sup>
АПАРТАМЕНТ 2			53.74m <sup>2</sup>
АПАРТАМЕНТ 3			52.51m <sup>2</sup>

**ЗАБЕЛЕЖКИ:**

- 1.ВИСОЧИНАТА НА ВРАТИТЕ И ПОДПРОЗОРЕЧНИТЕ ПАРАПЕТИ СЕ МЕРЯТ ОТ ГОТОВ ПОД .
- 2.РАЗМЕРИТЕ НА ДОГРАМАТА СА ЗИДАРСКИ
- 3.ВСИЧКИ ЕЛ, ВИК И ОВК ИНСТАЛАЦИИ СЕ ИЗПЪЛНЯВАТ ПО ПРОЕКТ НА СЪОТВЕТНАТА СПЕЦИАЛНОСТ
- 4.ВСИЧКИ ДЕТАЙЛИ СЕ СЪГЛАСУВАТ С ПОДИЗПЪЛНИТЕЛИТЕ, СЪОБРАЗНО ИЗБРАНІТЕ СИСТЕМИ
- 5.ВСИЧКИ ЦВЕТОВЕ НА БОИ, НАСТИЛКИ, ОБЛИЦОВКИ, МАЗИЛКИ И ДР . ИЗДЕЛИЯ СЕ ОПРЕДЕЛЯТ ОТ ПРОЕКТАНТА И ИНВЕСТИТОРА И СЕ ПРИЛАГАТ ПО ТЯХНО УКАЗАНИЕ.
- 6.ВСИЧКИ РАЗМЕРИ ДА СЕ ПРОВЕРЯТ НА МЯСТО
- 7.ЗА ВСИЧКИ НЕСЪОТВЕТСТВИЯ И ПРОМЕНИ НЕЗАБАВНО ДА СЕ УВЕДОМЯВА ГЛАВНИЯ ПРОЕКТАНТ
- 8.ВСИЧКИ ВЪНШНИ СТЕНИ СЕ ИЗОЛИРАТ С ТОПЛОИЗОЛАЦИЯ съгласно проект ЕЕ
- 9.ВСИЧКИ ПОКРИВИ СЕ ИЗОЛИРАТ С ТОПЛОИЗОЛАЦИЯ съгласно проект ЕЕ
- 10.ВСИЧКИ ДЪРВЕНИ ЧАСТИ ДА СЕ ИМПРЕГНИРАТ , ДА СЕ ОБРАБОТЯТ С ФУНГИЦИДНИ И ИНСЕКТИЦИДНИ ПРЕПАРАТИ, И ПРОТИВ ГНИЕНЕ
- 11.ВСИЧКИ ИНСТАЛАЦИОННИ ПЛАКЕТИ СЕ ЗАТВАРЯТ С ГИПСКАРТОН
- 12.СЛЕД ПРОКАРВАНЕ НА ИНСТАЛАЦИИТЕ ДА СЕ ЗАМОНОЛИТЯТ ИНСТАЛАЦИОННИТЕ ОТВОРИ В ПЛОЧИТЕ

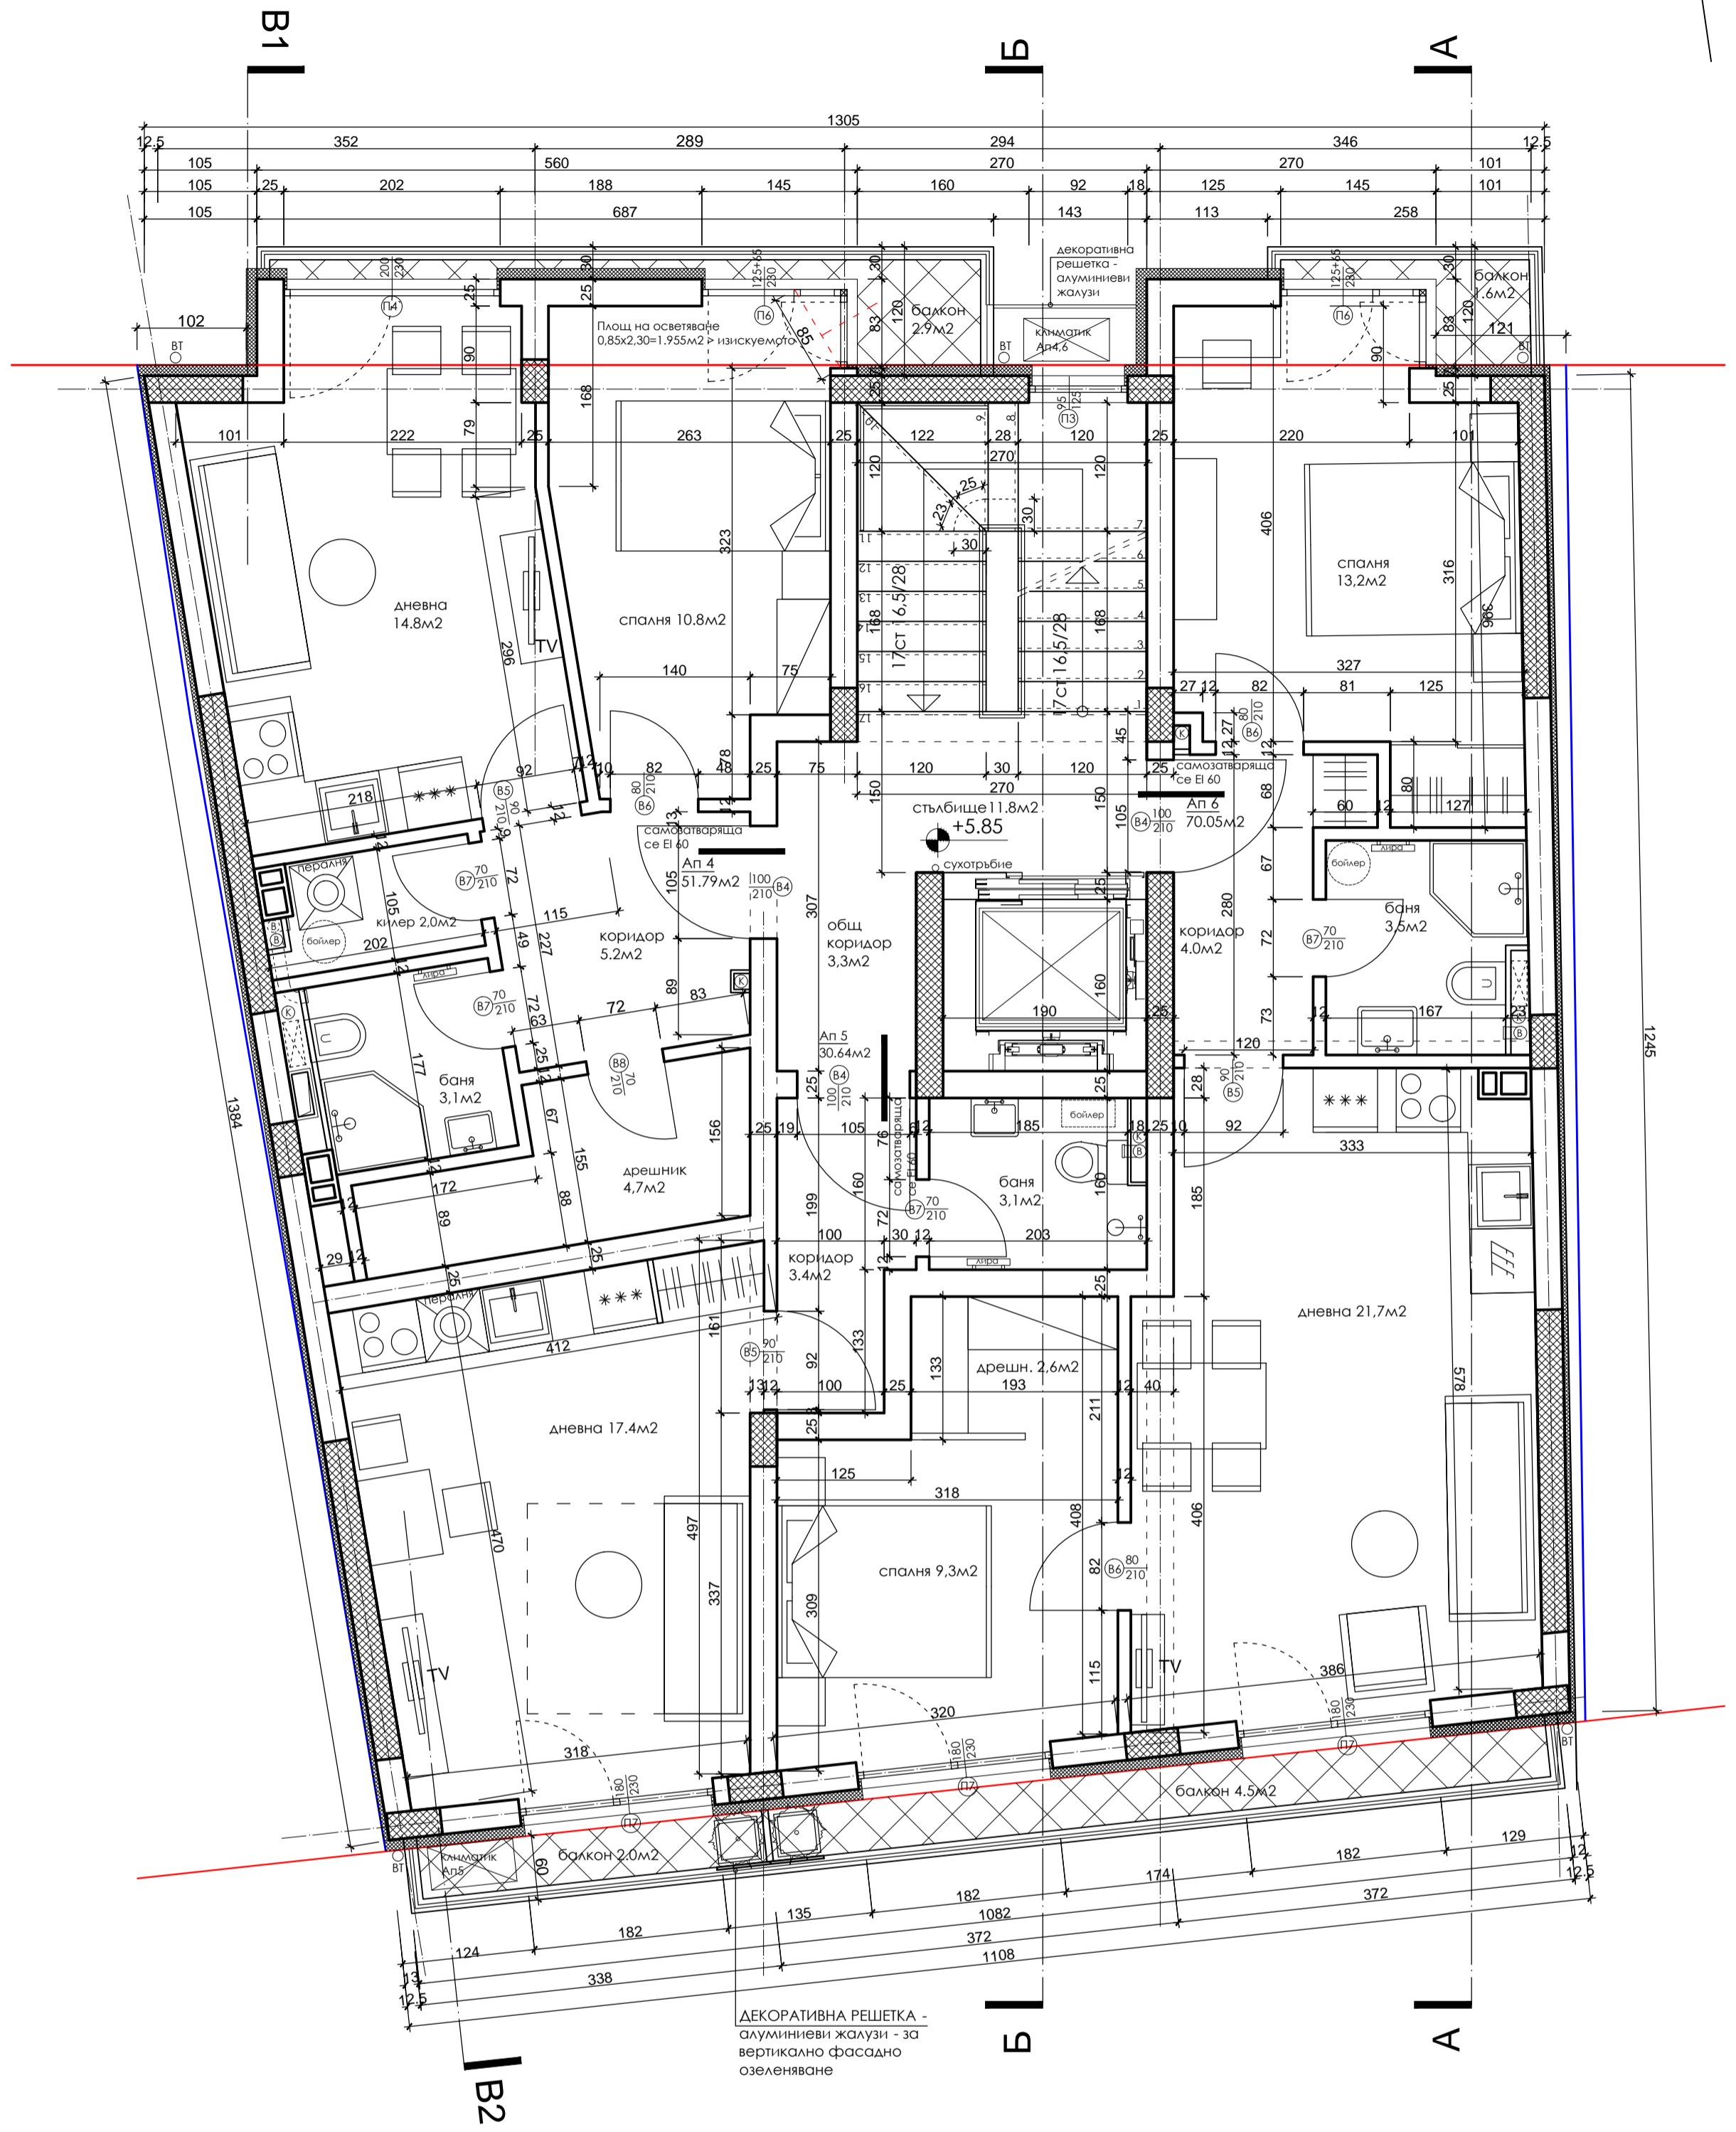
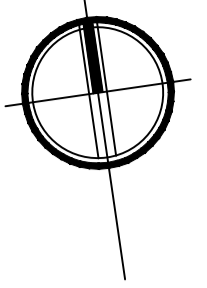


ПЛАН 3ти ЕТАЖ - 177.7m<sup>2</sup>

РАЗПРЕДЕЛЕНИЕ К+5.85 / ЗП 177.7m <sup>2</sup>			
ВИД	ПОД	СТЕНИ	ТАВАН
СТЪЛБИЩЕ	гранитогрес	латекс	латекс
ОБЩ КОРИДОР	гранитогрес	латекс	латекс
ДНЕВНА	паркет	латекс	латекс
СПАЛНЯ	паркет	латекс	латекс
КОРИДОР	гранитогрес	латекс	латекс
КИЛЕР	гранитогрес	латекс	латекс
ДРЕШНИК	гранитогрес	латекс	латекс
БАНЯ / ТОАЛЕТНА	гранитогрес	фаянс	латекс
БАЛКОН / ПОКРИВНА ТЕРАСА	гранитогрес	мазилка	мазилка
ПЛОЩ НА ОБЕКТИ без включени общи части			
АПАРТАМЕНТ 4			51.79m <sup>2</sup>
АПАРТАМЕНТ 5			30.64m <sup>2</sup>
АПАРТАМЕНТ 6			70.05m <sup>2</sup>

**ЗАБЕЛЕЖКИ:**

1. ВИСОЧИНИТЕ НА ВРАТИТЕ И ПОДПРОЗОРЕЧНИТЕ ПАРАПЕТИ СЕ МЕРЯТ ОТ ГОТОВ ПОД.
2. РАЗМЕРИТЕ НА ДОГРАМАТА СА ЗИДАРСКИ
3. ВСИЧКИ ЕЛ, ВИК И ОВК ИНСТАЛАЦИИ СЕ ИЗПЪЛНЯВАТ ПО ПРОЕКТ НА СЪОТВЕТНАТА СПЕЦИАЛНОСТ
4. ВСИЧКИ ДЕТАЙЛИ СЕ СЪГЛАСУВАТ С ПОДИЗПЪЛНИТЕЛИТЕ, СЪОБРАЗНО ИЗБРАНИТЕ СИСТЕМИ
5. ВСИЧКИ ЦВЕТОВЕ НА БОИ, НАСТИЛКИ, ОБЛИЦОВКИ, МАЗИЛКИ И ДР. ИЗДЕЛИЯ СЕ ОПРЕДЕЛЯТ ОТ ПРОЕКТАНТА И ИНВЕСТИТОРА И СЕ ПРИЛАГАТ ПО ТЯХНО УКАЗАНИЕ.
6. ВСИЧКИ РАЗМЕРИ ДА СЕ ПРОВЕРЯТ НА МЯСТО
7. ЗА ВСИЧКИ НЕСЪОТВЕТСТВИЯ И ПРОМЕНИ НЕЗАБАВНО ДА СЕ УВЕДОМЯВА ГЛАВНИЯ ПРОЕКТАНТ
8. ВСИЧКИ ВЪНШНИ СТЕНИ СЕ ИЗОЛИРАТ С ТОПЛОИЗОЛАЦИЯ СЪГЛАСНО ПРОЕКТ ЕЕ
9. ВСИЧКИ ПОКРИВИ СЕ ИЗОЛИРАТ С ТОПЛОИЗОЛАЦИЯ СЪГЛАСНО ПРОЕКТ ЕЕ
10. ВСИЧКИ ДЪРВЕНИ ЧАСТИ ДА СЕ ИМПРЕГНИРАТ, ДА СЕ ОБРАБОТЯТ С ФУНГИЦИДНИ И ИНСЕКТИЦИДНИ ПРЕПАРАТИ, И ПРОТИВ ГНИЕНЕ
11. ВСИЧКИ ИНСТАЛАЦИОННИ ПАКЕТИ СЕ ЗАТВАРЯТ С ГИПСКАРТОН
12. СЛЕД ПРОКАРВАНЕ НА ИНСТАЛАЦИИТЕ ДА СЕ ЗАМОНОЛИТЯТ ИНСТАЛАЦИОННИТЕ ОТВОРИ В ПЛОЧИТЕ

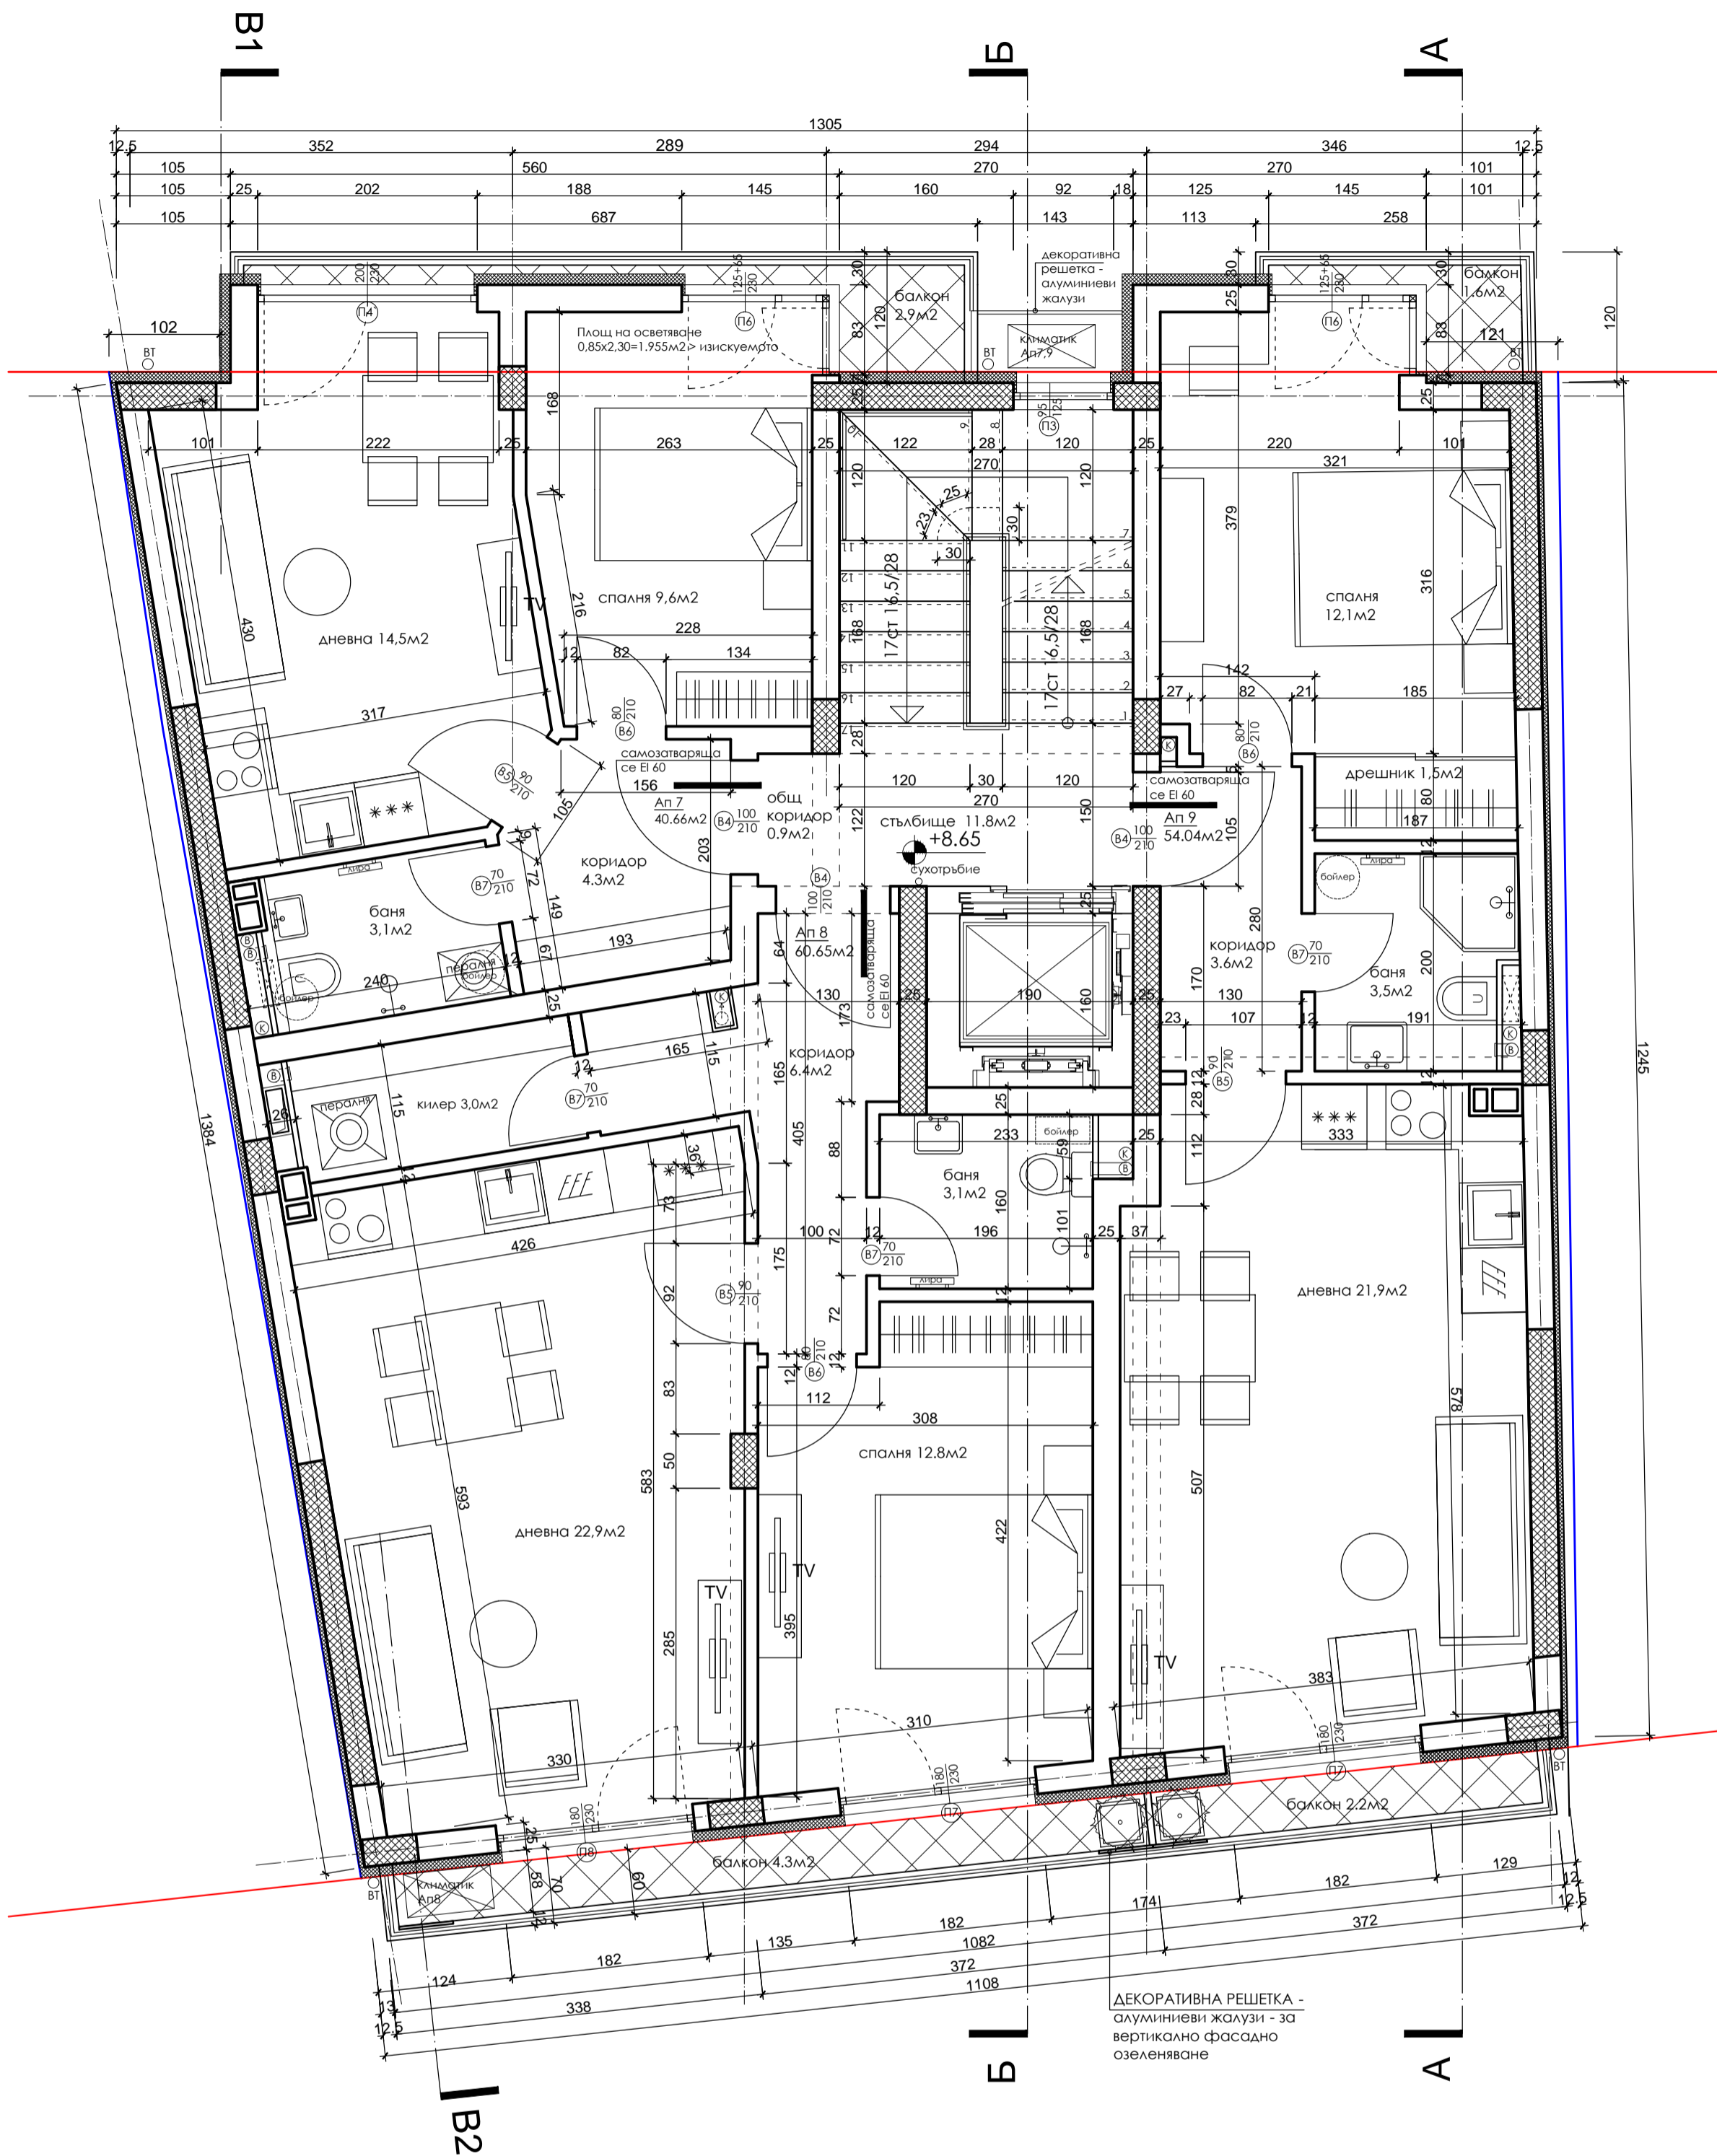
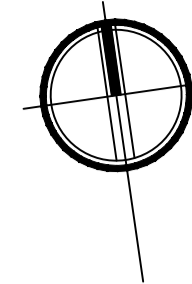


ПЛАН 4ти ЕТАЖ - 177.7m<sup>2</sup>

РАЗПРЕДЕЛЕНИЕ K+8.65 / ЗП 177.7m <sup>2</sup>			
ВИД	ПОД	СТЕНИ	ТАВАН
СТЪЛБИЩЕ	гранитогрес	латекс	латекс
ОБЩ КОРИДОР	гранитогрес	латекс	латекс
ДНЕВНА	паркет	латекс	латекс
СПАЛНЯ	паркет	латекс	латекс
КОРИДОР	гранитогрес	латекс	латекс
КИЛЕР	гранитогрес	латекс	латекс
ДРЕШНИК	гранитогрес	латекс	латекс
БАНЯ / ТОАЛЕТНА	гранитогрес	фаянс	латекс
БАЛКОН / ПОКРИВНА ТЕРАСА	гранитогрес	мазилка	мазилка
ПЛОЩ НА ОБЕКТИ без включени общи части			
АПАРТАМЕНТ 7			40.66m <sup>2</sup>
АПАРТАМЕНТ 8			60.65m <sup>2</sup>
АПАРТАМЕНТ 9			54.04m <sup>2</sup>

**ЗАБЕЛЕЖКИ:**

- ВИСОЧИНИТЕ НА ВРАТИТЕ И ПОДПРОЗОРЕЧНИТЕ ПАРАПЕТИ СЕ МЕРЯТ ОТ ГОТОВ ПОД.
- РАЗМЕРИТЕ НА ДОГРАМАТА СА ЗИДАРСКИ
- ВСИЧКИ ЕЛ, ВИК И ОВК ИНСТАЛАЦИИ СЕ ИЗПЪЛНЯВАТ ПО ПРОЕКТ НА СЪОТВЕТНАТА СПЕЦИАЛНОСТ
- ВСИЧКИ ДЕТАЙЛИ СЕ СЪГЛАСУВАТ С ПОДИЗПЪЛНИТЕЛИТЕ, СЪОБРАЗНО ИЗБРАНІТЕ СИСТЕМИ
- ВСИЧКИ ЦВЕТОВЕ НА БОИ, НАСТИЛКИ, ОБЛИЦОВКИ, МАЗИЛКИ И ДР. ИЗДЕЛИЯ СЕ ОПРЕДЕЛЯТ ОТ ПРОЕКТАНТА И ИНВЕСТИТОРА И СЕ ПРИЛАГАТ ПО ТЯХНО УКАЗАНИЕ.
- ВСИЧКИ РАЗМЕРИ ДА СЕ ПРОВЕРЯТ НА МЯСТО
- ЗА ВСИЧКИ НЕСЪОТВЕТСТВИЯ И ПРОМЕНИ НЕЗАБАВНО ДА СЕ УВЕДОМЯВА ГЛАВНИЯ ПРОЕКТАНТ
- ВСИЧКИ ВЪНШНИ СТЕНИ СЕ ИЗОЛИРАТ С ТОПЛОИЗОЛАЦИЯ съгласно проект ЕЕ
- ВСИЧКИ ПОКРИВИ СЕ ИЗОЛИРАТ С ТОПЛОИЗОЛАЦИЯ съгласно проект ЕЕ
- ВСИЧКИ ДЪРВЕНИ ЧАСТИ ДА СЕ ИМПРЕГНИРАТ, ДА СЕ ОБРАБОТЯТ С ФУНГИЦИДНИ И ИНСЕКТИЦИДНИ ПРЕПАРАТИ, И ПРОТИВ ГНИЕНЕ
- ВСИЧКИ ИНСТАЛАЦИОННИ ПЛАКЕТИ СЕ ЗАТВАРЯТ С ГИПСКАРТОН
- СЛЕД ПРОКАРВАНЕ НА ИНСТАЛАЦИИТЕ ДА СЕ ЗАМОНОЛИТЯТ ИНСТАЛАЦИОННИТЕ ОТВОРИ В ПЛОЧИТЕ

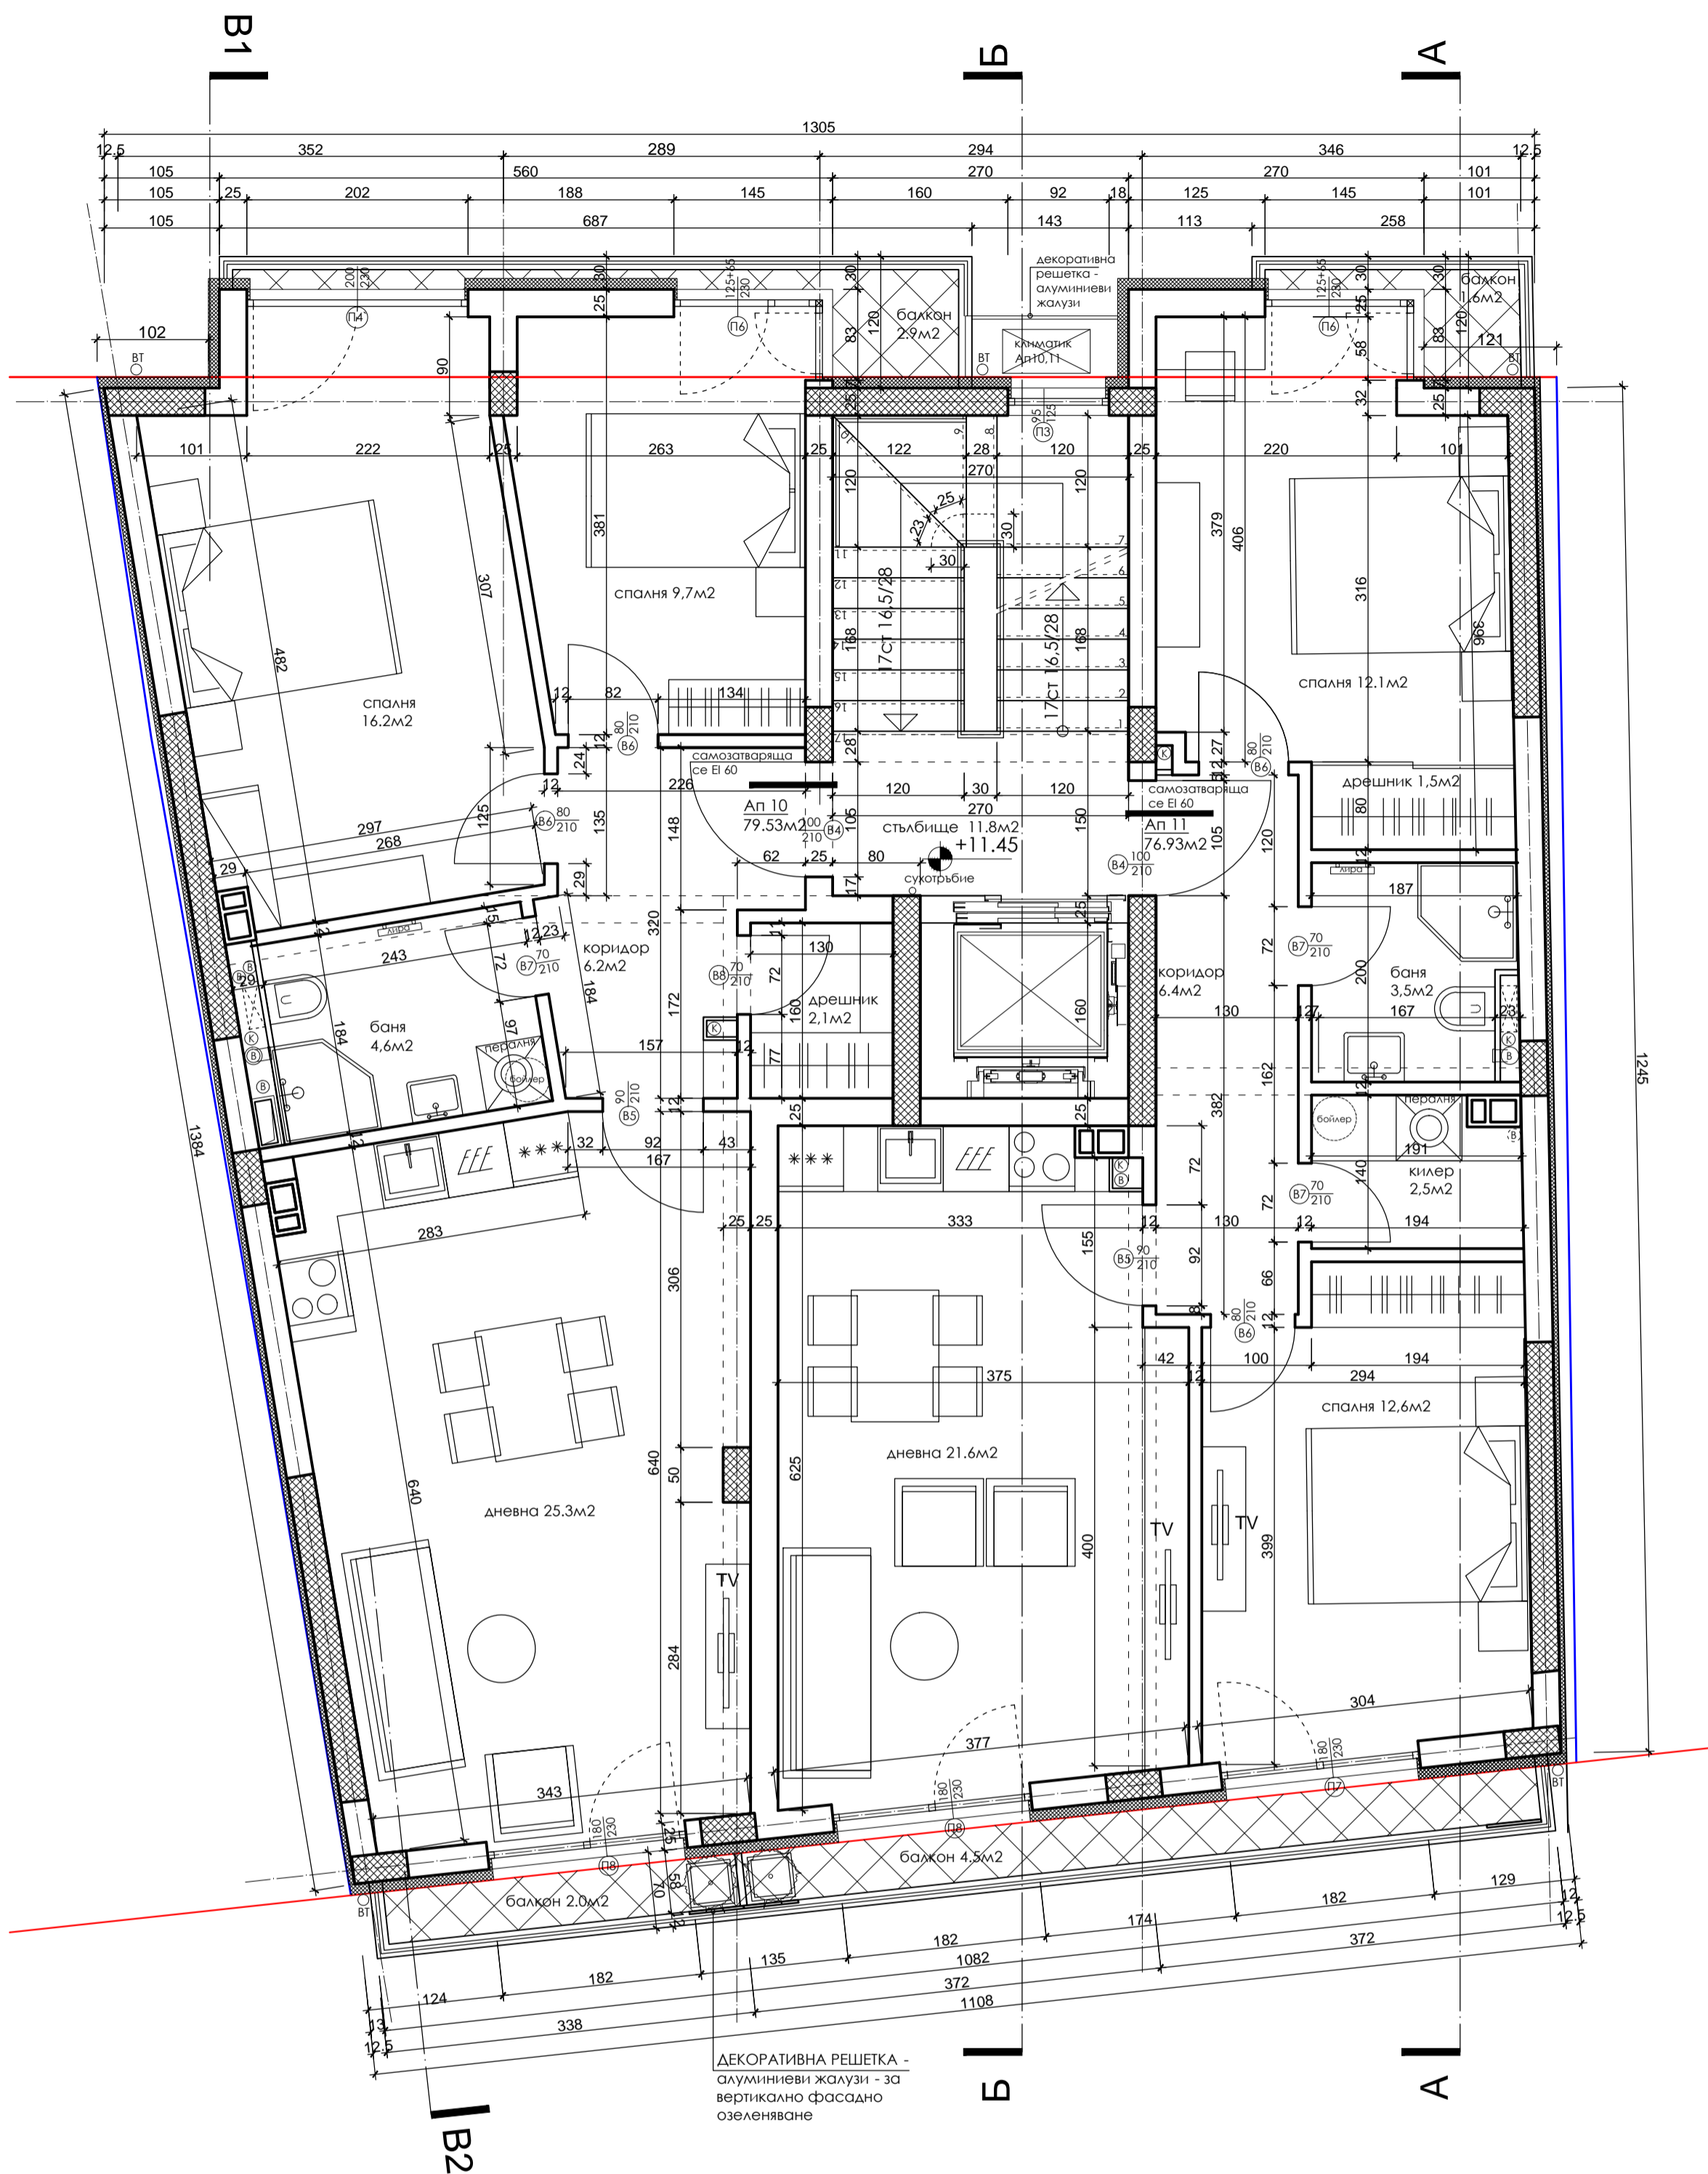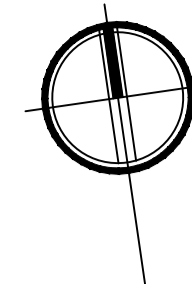

ПЛАН 5 ти ЕТАЖ - 177.7m2

РАЗПРЕДЕЛЕНИЕ К+11.45 / ЗП 177.7m2



ВИД	ПОД	СТЕНИ	ТАВАН
СТЪЛБИЩЕ	гранитогрес	латекс	латекс
ОБЩ КОРИДОР	гранитогрес	латекс	латекс
ДНЕВНА	паркет	латекс	латекс
СПАЛНЯ	паркет	латекс	латекс
КОРИДОР	гранитогрес	латекс	латекс
КИЛЕР	гранитогрес	латекс	латекс
ДРЕШНИК	гранитогрес	латекс	латекс
БАНЯ / ТОАЛЕТНА	гранитогрес	фаянс	латекс
БАЛКОН / ПОКРИВНА ТЕРАСА	гранитогрес	мазилка	мазилка

ПЛОЩ НА ОБЕКТИ без включени общи части

АПАРТАМЕНТ 10	79.53m2
АПАРТАМЕНТ 11	76.93m2

ЗАБЕЛЕЖКИ:

1. ВИСОЧИНАТА НА ВРАТИТЕ И ПОДПРОЗОРЕЧНИТЕ ПАРАПЕТИ СЕ МЕРЯТ ОТ ГОТОВ ПОД.
2. РАЗМЕРИТЕ НА ДОГРАМАТА СА ЗИДАРСКИ
3. ВСИЧКИ ЕЛ, ВИК И ОВК ИНСТАЛАЦИИ СЕ ИЗПЪЛНЯВАТ ПО ПРОЕКТ НА СЪОТВЕТНАТА СПЕЦИАЛНОСТ
4. ВСИЧКИ ДЕТАЙЛИ СЕ СЪГЛАСУВАТ С ПОДИЗПЪЛНИТЕЛИТЕ, СЪОБРАЗНО ИЗБРАНИТЕ СИСТЕМИ
5. ВСИЧКИ ЦВЕТОВЕ НА БОИ, НАСТИЛКИ, ОБЛИЦОВКИ, МАЗИЛКИ И ДР. ИЗДЕЛИЯ СЕ ОПРЕДЕЛЯТ ОТ ПРОЕКТАНТА И ИНВЕСТИТОРА И СЕ ПРИЛАГАТ ПО ТЯХНО УКАЗАНИЕ.
6. ВСИЧКИ РАЗМЕРИ ДА СЕ ПРОВЕРЯТ НА МЯСТО
7. ЗА ВСИЧКИ НЕСЪОТВЕТСТВИЯ И ПРОМЕНИ НЕЗАБАВНО ДА СЕ УВЕДОМЯВА ГЛАВНИЯ ПРОЕКТАНТ
8. ВСИЧКИ ВЪНШНИ СТЕНИ СЕ ИЗОЛИРАТ С ТОПЛОИЗОЛАЦИЯ съгласно проект ЕЕ
9. ВСИЧКИ ПОКРИВИ СЕ ИЗОЛИРАТ С ТОПЛОИЗОЛАЦИЯ съгласно проект ЕЕ
10. ВСИЧКИ ДЪРВЕНИ ЧАСТИ ДА СЕ ИМПРЕГНИРАТ, ДА СЕ ОБРАБОТЯТ С ФУНГИЦИДНИ И ИНСЕКТИЦИДНИ ПРЕПАРАТИ, И ПРОТИВ ГНИЕНЕ
11. ВСИЧКИ ИНСТАЛАЦИОННИ ПАКЕТИ СЕ ЗАТВАРЯТ С ГИПСКАРТОН
12. СЛЕД ПРОКАРВАНЕ НА ИНСТАЛАЦИИТЕ ДА СЕ ЗАМОНОЛИТЯТ ИНСТАЛАЦИОННИТЕ ОТВОРИ В ПЛОЧИТЕ

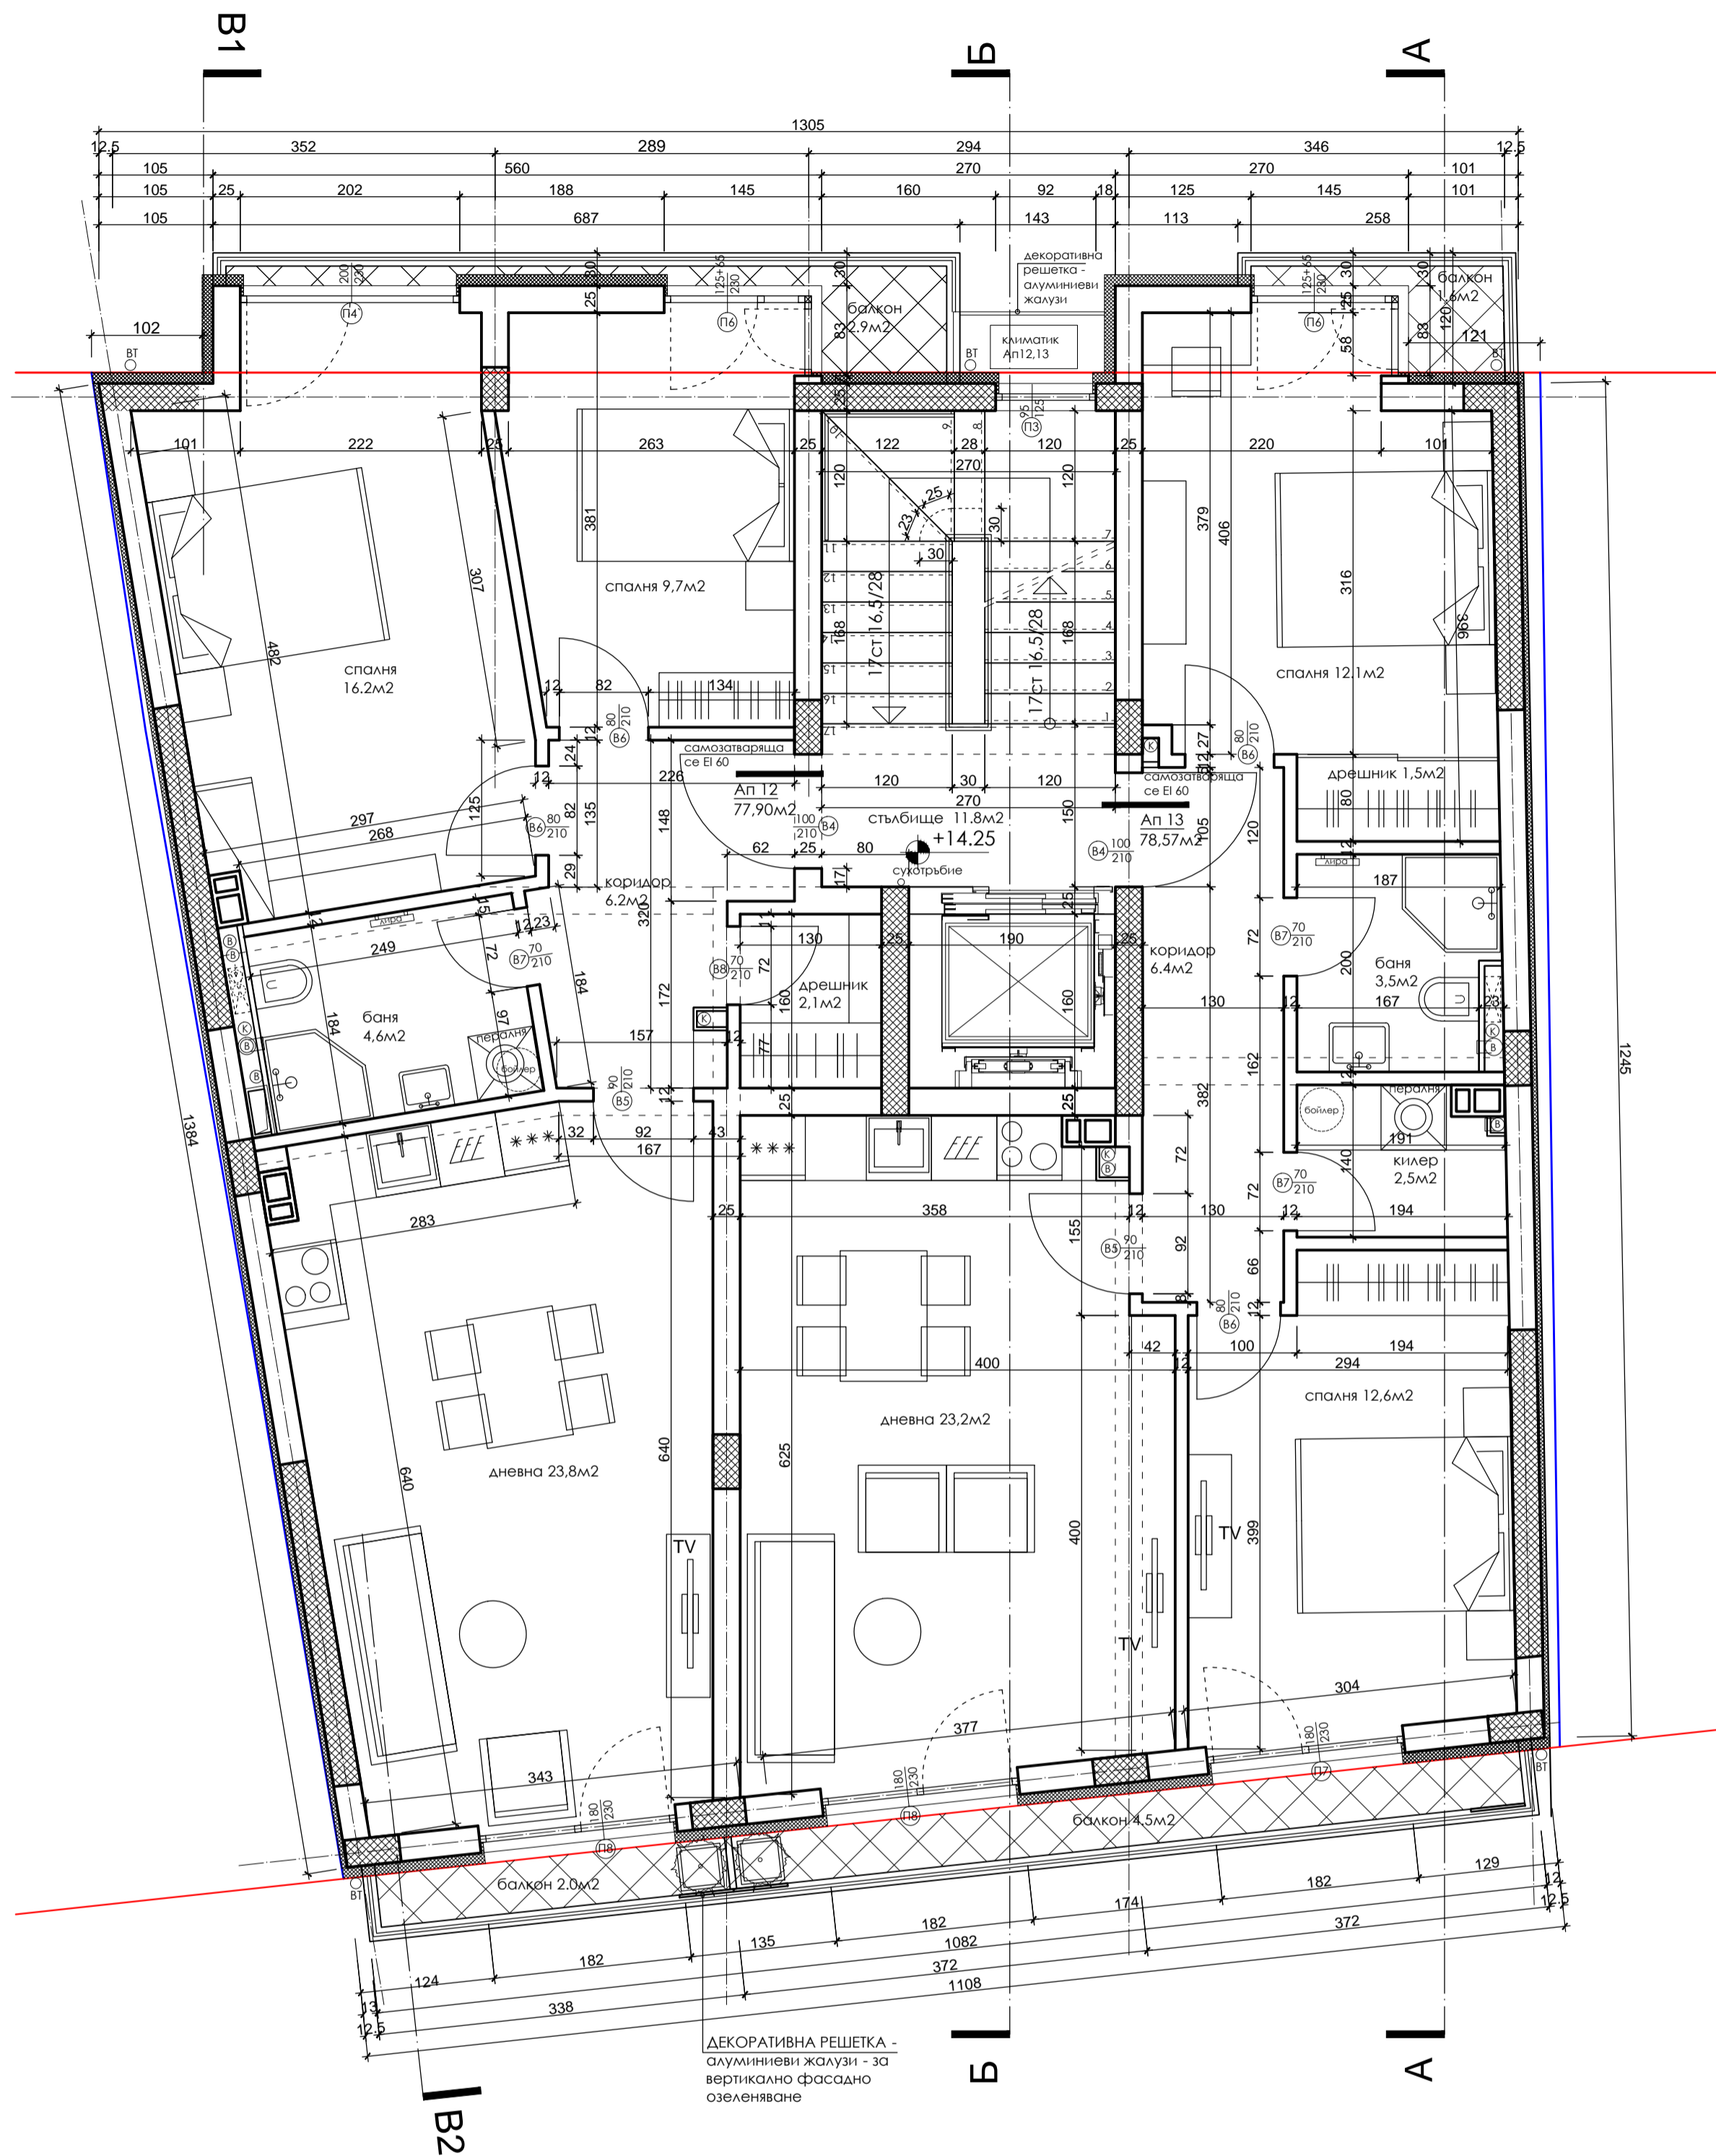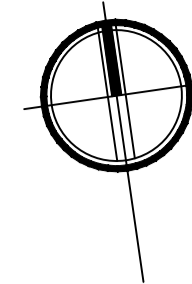

ПЛАН 6ти ЕТАЖ - 177.7m<sup>2</sup>

РАЗПРЕДЕЛЕНИЕ К+14.25 / ЗП 177.7m<sup>2</sup>



ВИД	ПОД	СТЕНИ	ТАВАН
СТЪЛБИЩЕ	гранитогрес	латекс	латекс
ОБЩ КОРИДОР	гранитогрес	латекс	латекс
ДНЕВНА	паркет	латекс	латекс
СПАЛНЯ	паркет	латекс	латекс
КОРИДОР	гранитогрес	латекс	латекс
КИЛЕР	гранитогрес	латекс	латекс
ДРЕШНИК	гранитогрес	латекс	латекс
БАНЯ / ТОАЛЕТНА	гранитогрес	фаянс	латекс
БАЛКОН / ПОВРИВНА ТЕРАСА	гранитогрес	мазилка	мазилка

ПЛОЩ НА ОБЕКТИ без включени общи части

АПАРТАМЕНТ 12	77.90m <sup>2</sup>
АПАРТАМЕНТ 13	78.57m <sup>2</sup>

ЗАБЕЛЕЖКИ:

1. ВИСОЧИНИТЕ НА ВРАТИТЕ И ПОДПРОЗОРЕЧНИТЕ ПАРАПЕТИ СЕ МЕРЯТ ОТ ГОТОВ ПОД.
2. РАЗМЕРИТЕ НА ДОГРАМАТА СА ЗИДАРСКИ
3. ВСИЧКИ ЕЛ. ВИК И ОБК ИНСТАЛАЦИИ СЕ ИЗПЪЛНЯВАТ ПО ПРОЕКТ НА СЪОТВЕТНАТА СПЕЦИАЛНОСТ
4. ВСИЧКИ ДЕТАЙЛИ СЕ СЪГЛАСУВАТ С ПОДИЗПЪЛНИТЕЛИТЕ, СЪОБРАЗНО ИЗБРАНИТЕ СИСТЕМИ
5. ВСИЧКИ ЦВЕТОВЕ НА БОИ, НАСТИЛКИ, ОБЛИЦОВКИ, МАЗИЛКИ И ДР. ИЗДЕЛИЯ СЕ ОПРЕДЕЛЯТ ОТ ПРОЕКТАНТА И ИНВЕСТИТОРА И СЕ ПРИЛАГАТ ПО ТЯХНО УКАЗАНИЕ.
6. ВСИЧКИ РАЗМЕРИ ДА СЕ ПРОВЕРЯТ НА МЯСТО
7. ЗА ВСИЧКИ НЕСЪОТВЕТСТВИЯ И ПРОМЕНИ НЕЗАБАВНО ДА СЕ УВЕДОМЯВА ГЛАВНИЯ ПРОЕКТАНТ
8. ВСИЧКИ ВЪНШНИ СТЕНИ СЕ ИЗОЛИРАТ С ТОПЛОИЗОЛАЦИЯ съгласно проект ЕЕ
9. ВСИЧКИ ПОКРИВИ СЕ ИЗОЛИРАТ С ТОПЛОИЗОЛАЦИЯ съгласно проект ЕЕ
10. ВСИЧКИ ДЪРВЕНИ ЧАСТИ ДА СЕ ИМПРЕГНИРАТ, ДА СЕ ОБРАБОТЯТ С ФУНГИЦИДНИ И ИНСЕКТИЦИДНИ ПРЕПАРАТИ, И ПРОТИВ ГНИЕНЕ
11. ВСИЧКИ ИНСТАЛАЦИОННИ ПАКЕТИ СЕ ЗАТВАРЯТ С ГИПСКАРТОН
12. СЛЕД ПРОКАРВАНЕ НА ИНСТАЛАЦИИТЕ ДА СЕ ЗАМОНОЛИРАТ ИНСТАЛАЦИОННИТЕ ОТВОРИ В ПЛОЧИТЕ

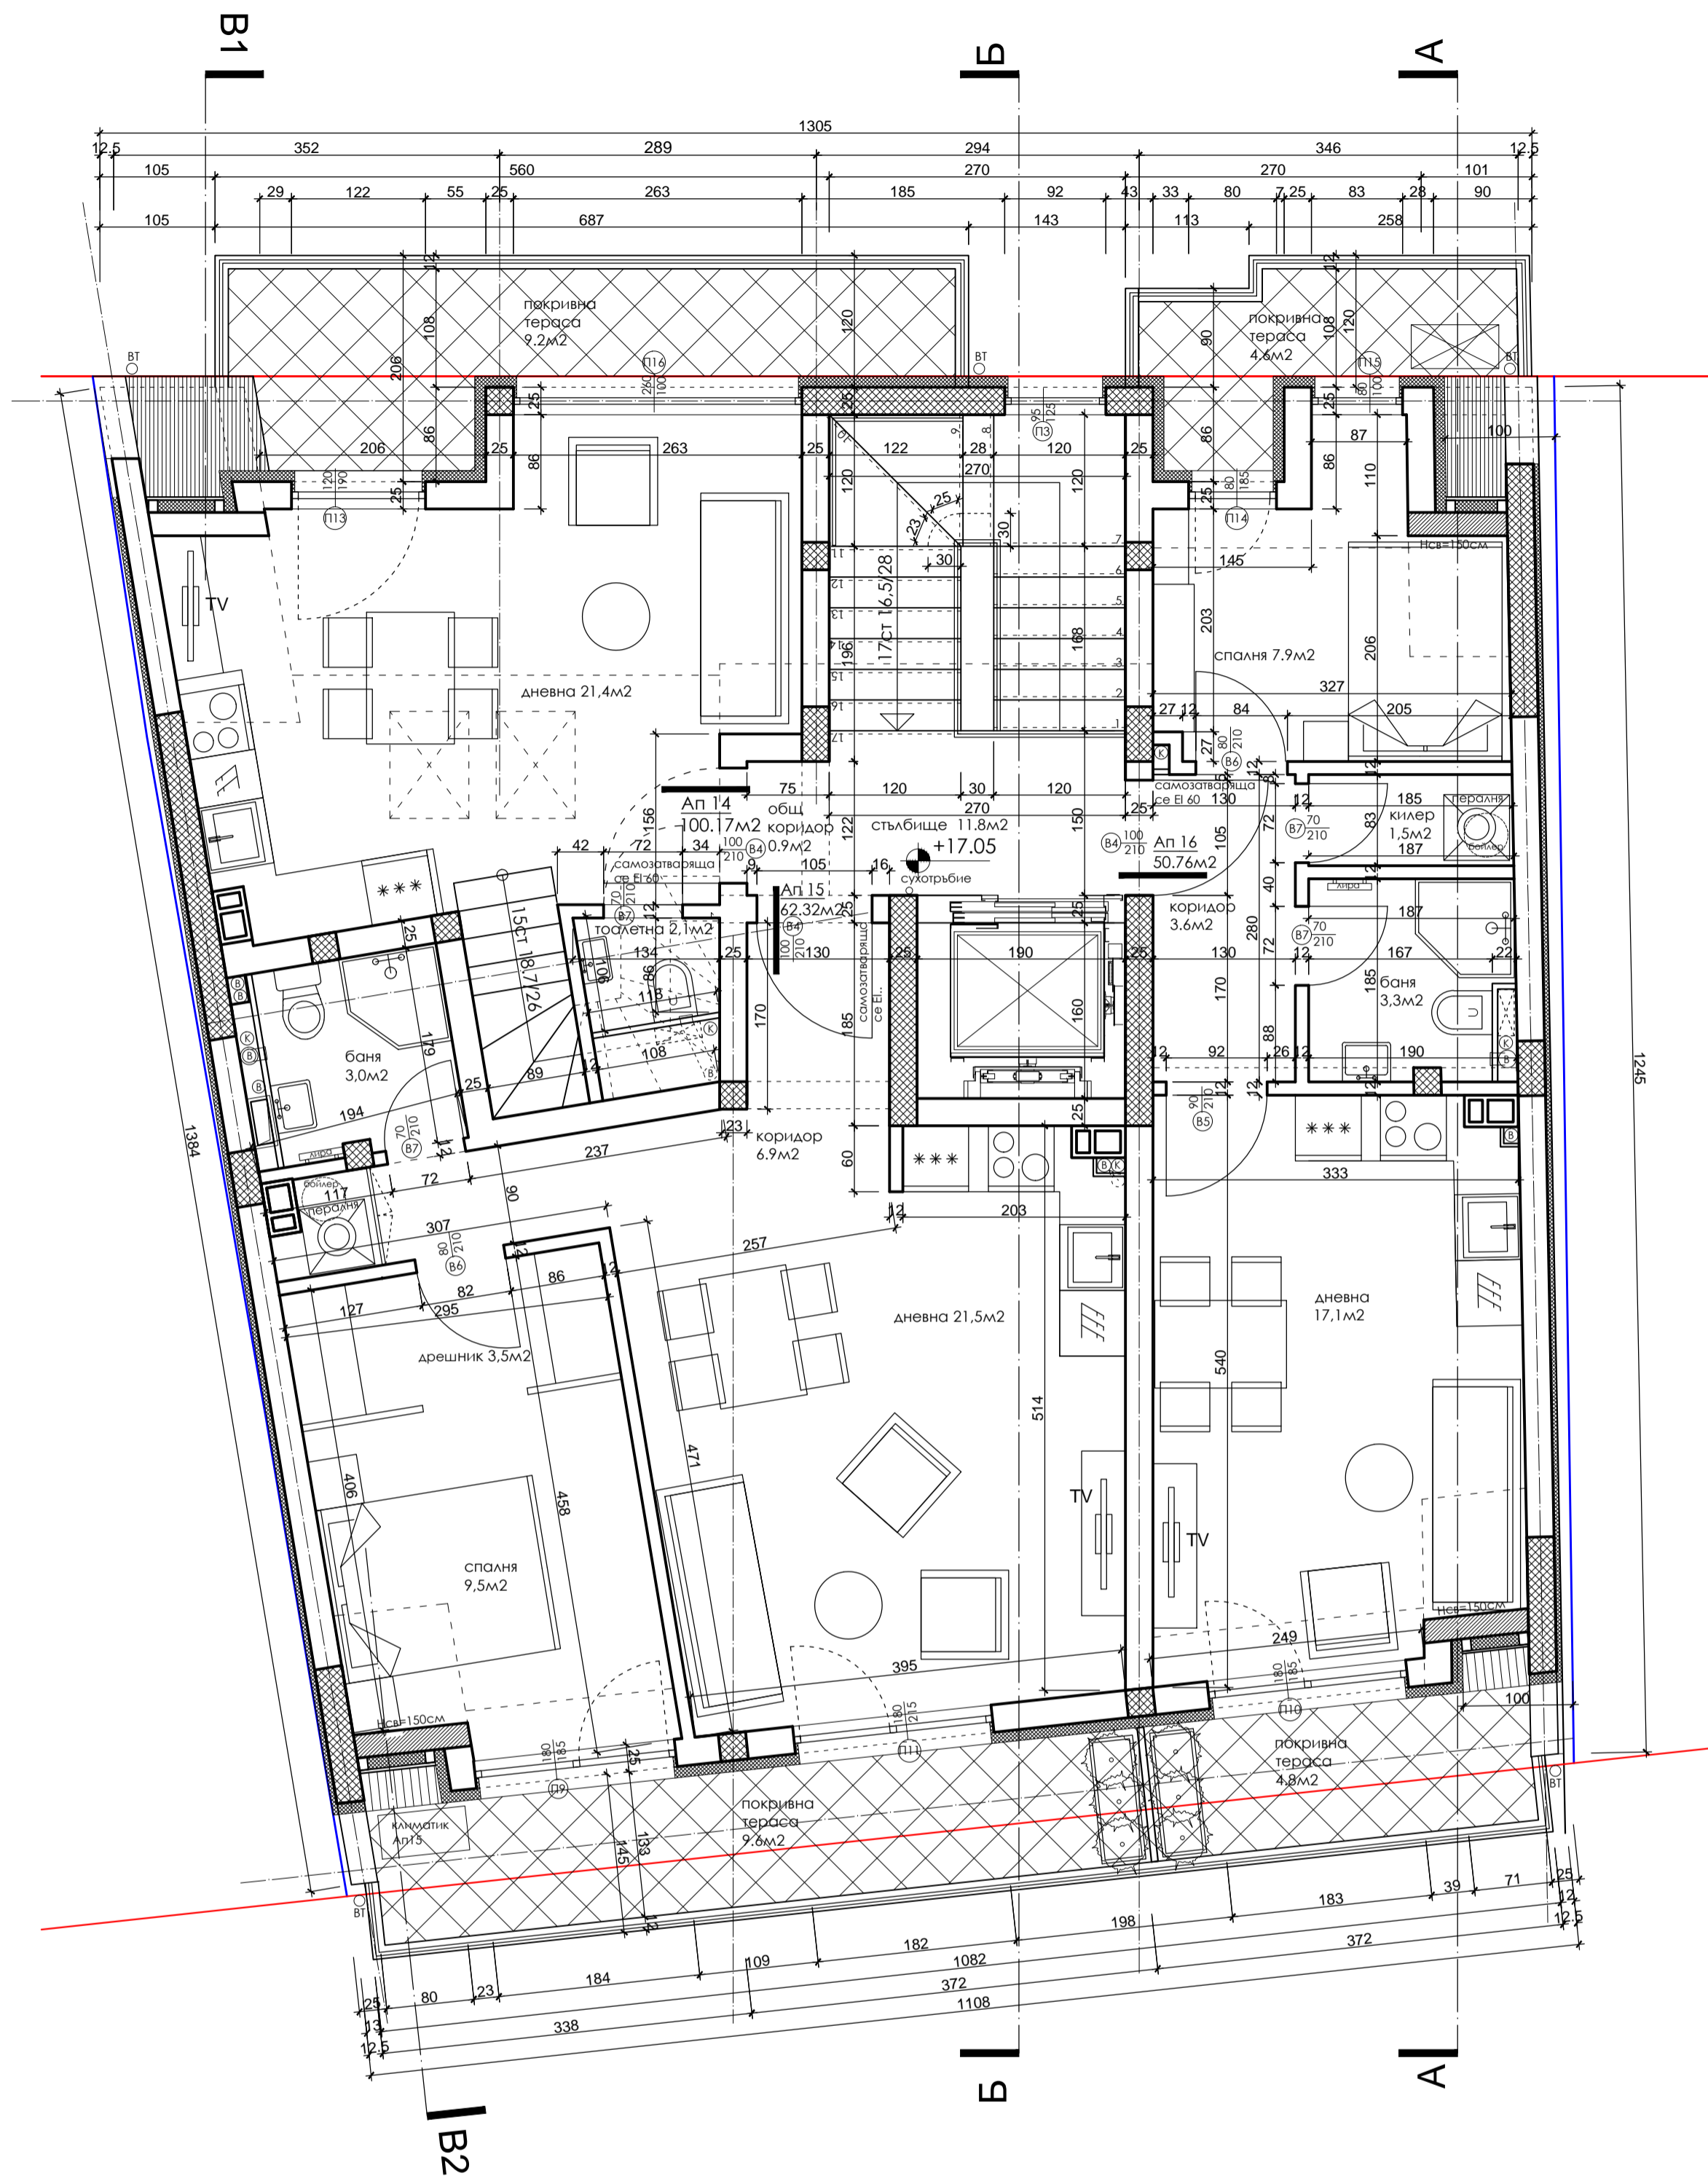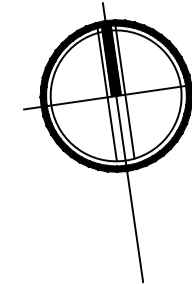



ПЛАН 7ми ЕТАЖ - 174,6m2

РАЗПРЕДЕЛЕНИЕ К+17.05 / ЗП 174.6m2			
ВИД	ПОД	СТЕНИ	ТАВАН
СТЪЛБИЩЕ	гранитогрес	латекс	латекс
ОБЩ КОРИДОР	гранитогрес	латекс	латекс
ДНЕВНА	паркет	латекс	латекс
СПАЛНЯ	паркет	латекс	латекс
КОРИДОР	гранитогрес	латекс	латекс
КИЛЕР	гранитогрес	латекс	латекс
ДРЕШНИК	гранитогрес	латекс	латекс
БАНЯ / ТОАЛЕТНА	гранитогрес	фаянс	латекс
БАЛКОН / ПОКРИВНА ТЕРАСА	гранитогрес	мазилка	мазилка
ПЛОЩ НА ОБЕКТИ без включени общи части			
АПАРТАМЕНТ 14			100.12m2
АПАРТАМЕНТ 15			62.32m2
АПАРТАМЕНТ 16			50.76m2

**ЗАБЕЛЕЖКИ:**

1. ВИСОЧИНАТА НА ВРАТИТЕ И ПОДПРОЗОРЕЧНИТЕ ПАРАПЕТИ СЕ МЕРЯТ ОТ ГОТОВ ПОД.
2. РАЗМЕРИТЕ НА ДОГРАМАТА СА ЗИДАРСКИ
3. ВСИЧКИ ЕЛ. ВИК И ОБК ИНСТАЛАЦИИ СЕ ИЗПЪЛНЯВАТ ПО ПРОЕКТ НА СЪОТВЕТНАТА СПЕЦИАЛНОСТ
4. ВСИЧКИ ДЕТАЙЛИ СЕ СЪГЛАСУВАТ С ПОДИЗПЪЛНИТЕЛИТЕ, СЪОБРАЗНО ИЗБРАНИТЕ СИСТЕМИ
5. ВСИЧКИ ЦВЕТОВЕ НА БОИ, НАСТИЛКИ, ОБЛИЦОВКИ, МАЗИЛКИ И ДР. ИЗДЕЛИЯ СЕ ОПРЕДЕЛЯТ ОТ ПРОЕКТАНТА И ИНВЕСТИТОРА И СЕ ПРИЛАГАТ ПО ТЯХНО УКАЗАНИЕ.
6. ВСИЧКИ РАЗМЕРИ ДА СЕ ПРОВЕРЯТ НА МЯСТО
7. ЗА ВСИЧКИ НЕСЪОТВЕТСТВИЯ И ПРОМЕНИ НЕЗАБАВНО ДА СЕ УВЕДОМЯВА ГЛАВНИЯ ПРОЕКТАНТ
8. ВСИЧКИ ВЪНШНИ СТЕНИ СЕ ИЗОЛИРАТ С ТОПЛОИЗОЛАЦИЯ СЪГЛАСНО ПРОЕКТ ЕЕ
9. ВСИЧКИ ПОКРИВИ СЕ ИЗОЛИРАТ С ТОПЛОИЗОЛАЦИЯ СЪГЛАСНО ПРОЕКТ ЕЕ
10. ВСИЧКИ ДЪРВЕНИ ЧАСТИ ДА СЕ ИМПРЕГНИРАТ, ДА СЕ ОБРАБОТЯТ С ФУНГИЦИДНИ И ИНСЕКТИЦИДНИ ПРЕПАРАТИ, И ПРОТИВ ГНИЕНЕ
11. ВСИЧКИ ИНСТАЛАЦИОННИ ПАКЕТИ СЕ ЗАТВАРЯТ С ГИПСКАРТОН
12. СЛЕД ПРОКАРВАНЕ НА ИНСТАЛАЦИИТЕ ДА СЕ ЗАМОНОЛИЯТ ИНСТАЛАЦИОННИТЕ ОТВОРИ В ПЛОЧИТЕ



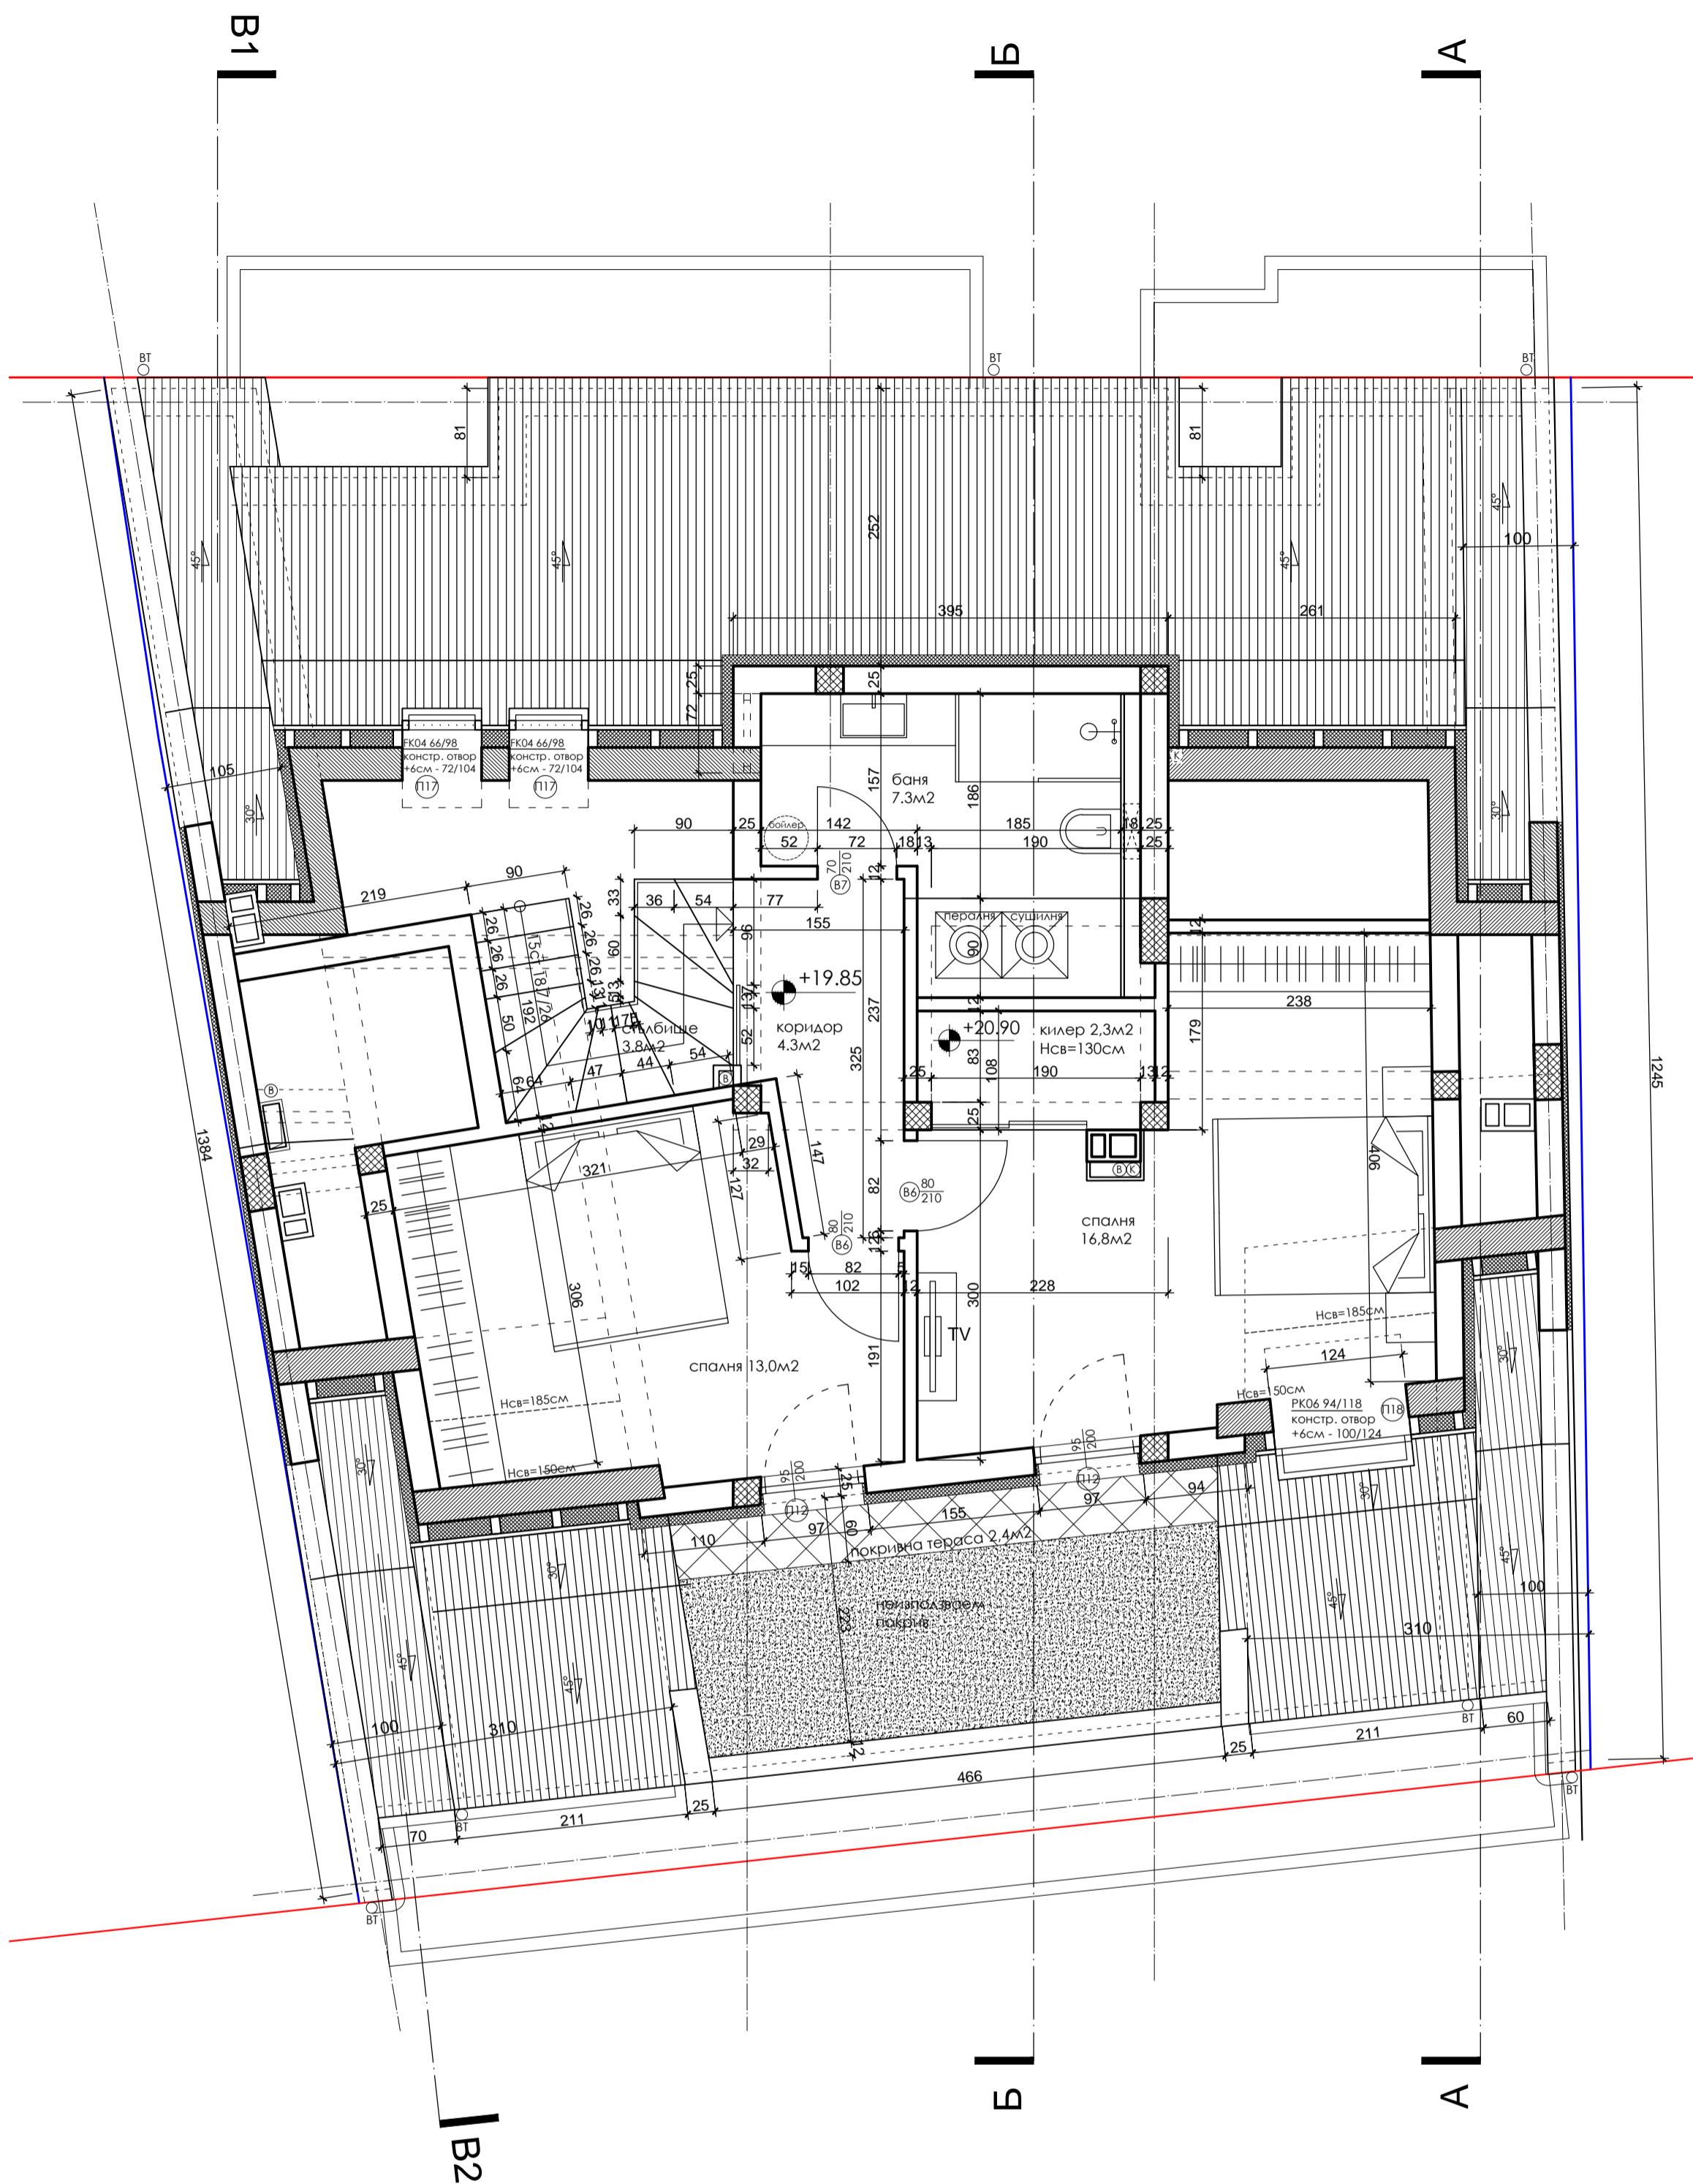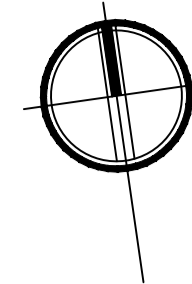

ПЛАН 8ми ЕТАЖ - 60.0m<sup>2</sup>

РАЗПРЕДЕЛЕНИЕ К+19.85 / ЗП 60.0m<sup>2</sup>

ВИД	ПОД	СТЕНИ	ТАВАН
СТЪЛБИЩЕ	гранитогрес	латекс	латекс
ОБЩ КОРИДОР	гранитогрес	латекс	латекс
ДНЕВНА	паркет	латекс	латекс
СПАЛНЯ	паркет	латекс	латекс
КОРИДОР	гранитогрес	латекс	латекс
КИЛЕР	гранитогрес	латекс	латекс
ДРЕШНИК	гранитогрес	латекс	латекс
БАНЯ / ТОАЛЕТНА	гранитогрес	фаянс	латекс
БАЛКОН / ПОКРИВНА ТЕРАСА	гранитогрес	мазилка	мазилка

**ЗАБЕЛЕЖКИ:**

1. ВИСОЧИНИТЕ НА ВРАТИТЕ И ПОДПРОЗОРЕЧНИТЕ ПАРАПЕТИ СЕ МЕРЯТ ОТ ГОТОВ ПОД.
2. РАЗМЕРИТЕ НА ДОГРАМАТА СА ЗИДАРСКИ
3. ВСИЧКИ ЕЛ. ВИК И ОВК ИНСТАЛАЦИИ СЕ ИЗПЪЛНЯВАТ ПО ПРОЕКТ НА СЪОТВЕТНАТА СПЕЦИАЛНОСТ
4. ВСИЧКИ ДЕТАЙЛИ СЕ СЪГЛАСУВАТ С ПОДИЗПЪЛНИТЕЛИТЕ, СЪОБРАЗНО ИЗБРАНИТЕ СИСТЕМИ
5. ВСИЧКИ ЦВЕТОВЕ НА БОИ, НАСТИЛКИ, ОБЛИЦОВКИ, МАЗИЛКИ И ДР. ИЗДЕЛИЯ СЕ ОПРЕДЕЛЯТ ОТ ПРОЕКТАНТА И ИНВЕСТИТОРА И СЕ ПРИЛАГАТ ПО ТЯХНО УКАЗАНИЕ.
6. ВСИЧКИ РАЗМЕРИ ДА СЕ ПРОВЕРЯТ НА МЯСТО
7. ЗА ВСИЧКИ НЕСЪОТВЕТСТВИЯ И ПРОМЕНИ НЕЗАБАВНО ДА СЕ УВЕДОМЯВА ГЛАВНИЯ ПРОЕКТАНТ
8. ВСИЧКИ ВЪНШНИ СТЕНИ СЕ ИЗОЛИРАТ С ТОПЛОИЗОЛАЦИЯ съгласно проект ЕЕ
9. ВСИЧКИ ПОКРИВИ СЕ ИЗОЛИРАТ С ТОПЛОИЗОЛАЦИЯ съгласно проект ЕЕ
10. ВСИЧКИ ДЪРВЕНИ ЧАСТИ ДА СЕ ИМПРЕГНИРАТ, ДА СЕ ОБРАБОТЯТ С ФУНГИЦИДНИ И ИНСЕКТИЦИДНИ ПРЕПАРАТИ, И ПРОТИВ ГНИЕНЕ
11. ВСИЧКИ ИНСТАЛАЦИОННИ ПАКЕТИ СЕ ЗАТВАРЯТ С ГИПСКАРТОН
12. СЛЕД ПРОКАРВАНЕ НА ИНСТАЛАЦИИТЕ ДА СЕ ЗАМОНОЛИТЯТ ИНСТАЛАЦИОННИТЕ ОТВОРИ В ПЛОЧИТЕ