


**ЗАСТРОЕНА ПЛОЩ ПЪРВИ ЕТАЖ - 959.78м<sup>2</sup>**

**ТАБЛИЦА НА ПОМЕЩЕНИЯТА - ПЪРВИ ЕТАЖ**



ВИД ПОМЕЩЕНИЕ	ПОС	СТЕНИ	ТАВАН
АНТРЕВОУЕ	ГРАНИТОГРЕС	МАЗНИКА	МАЗНИКА
БАЛКОН/БАЛКОН	ГРАНИТОГРЕС	МАЗНИКА	МАЗНИКА
БАНИА/БАНИОН	ТЕРАКОТ	ФАЙНС	МАЗНИКА
ВСЕОБЩЕНА С ПРАЗДНИЧЕН/ЛИВИНГ ROOM	ГРАНИТОГРЕС	ДАТЕКС	ДАТЕКС
КАБИНЕТ/САБИНЕТ	ЛАМИНИРАН ПАРКЕТ	ДАТЕКС	ДАТЕКС
КОРИДОР/КОРИДОР	ГРАНИТОГРЕС	ДАТЕКС	ОКАМЕН ТАВАН
ОБЩИ КОРИДОР/КОРИДОР	ГРАНИТОГРЕС	ДАТЕКС	ОКАМЕН ТАВАН
ОКЛАД/СТОРАЖЕ	ТЕРАКОТ	ДАТЕКС	ДАТЕКС
СПАЛНИВЕРИОН	ГРАНИТОГРЕС	ДАТЕКС	ДАТЕКС
СТЪЛБИЩА КЛЕКТА/ТАКСЕ	ГРАНИТОГРЕС	ДАТЕКС	ОКАМЕН ТАВАН
ТЕХНИЧЕСКО ТЕСЛИЩА	ГРАНИТОГРЕС	ДАТЕКС	ДАТЕКС

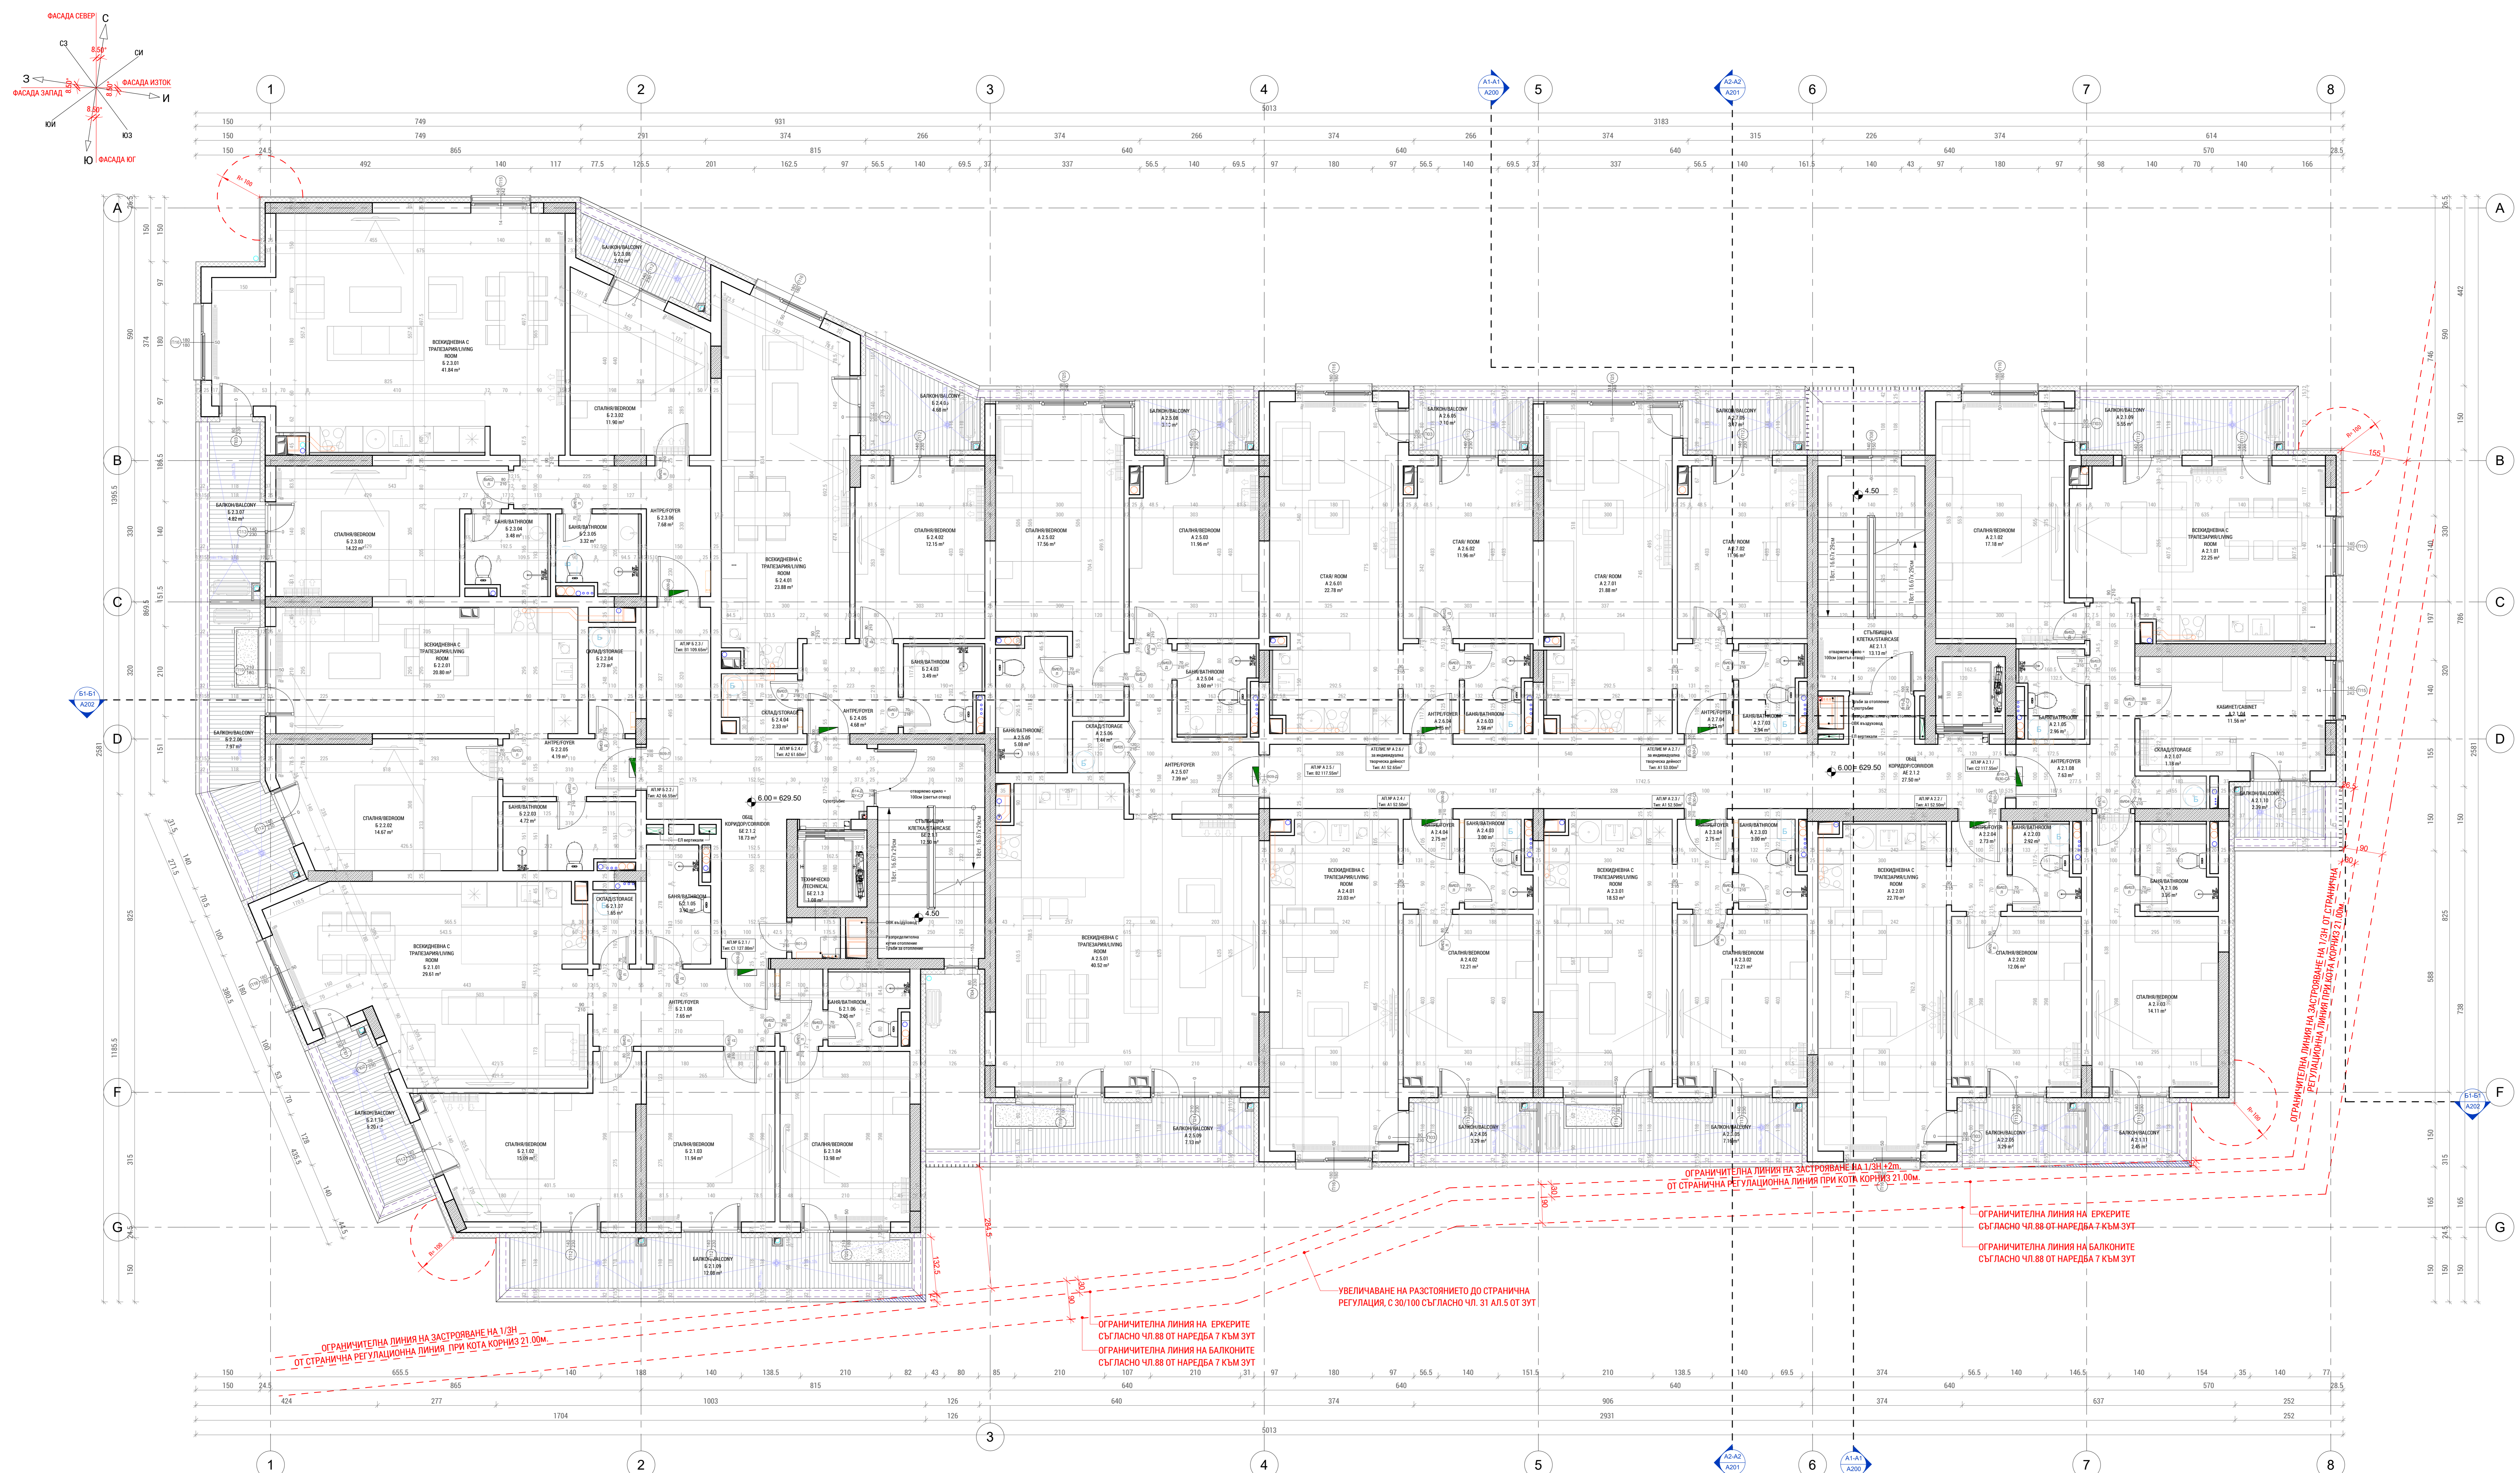

ЗАСТРОЕНА ПЛОЩ ВТОРИ ЕТАЖ - 959,78m<sup>2</sup>

ТАБЕЛЦА НА ПОМЕЩЕНИЯТА - ВТОРИ ЕТАЖ

ВИД ПОМЕЩЕНИЕ	ПОД	СТЕНИ	ТАВАН
АНТРЕШОЛ	ГРАНИТОГРЕС	МАЗИЦА	МАЗИЦА
БАНИОНАЛОМ	ГРАНИТОГРЕС	МАЗИЦА	МАЗИЦА
БАНИОНАЛОМ	ТЕРАХОТ	ФАЙНС	МАЗИЦА
ВЪСКРЕШЕНА С ТРАПЕЗАРНИЛИНГ ROOM	ГРАНИТОГРЕС	ПАТЕКС	ПАТЕКС
КАБИНЕТ/САБИНЕТ	ЛАМИИРАН ПАРКЕТ	ПАТЕКС	ПАТЕКС
ОБЩИ КОРИДОРС/КОРИДОР	ГРАНИТОГРЕС	ПАТЕКС	ОКАМЕН ТАВАН
ОКРАДНОСТ	ТЕРАХОТ	ПАТЕКС	ПАТЕКС
СПАЛЪН ВЕОДОМ	ЛАМИИРАН ПАРКЕТ	ПАТЕКС	ПАТЕКС
СТАЙ ROOM	ЛАМИИРАН ПАРКЕТ	ПАТЕКС	ПАТЕКС
СТЪЛБАЧНА КЕЛТА/ТАЙКАСЕ	ГРАНИТОГРЕС	ПАТЕКС	ОКАМЕН ТАВАН
ТЕХНИЧЕСКО ТЕХНИЧЕСКА	ГРАНИТОГРЕС	ПАТЕКС	ПАТЕКС

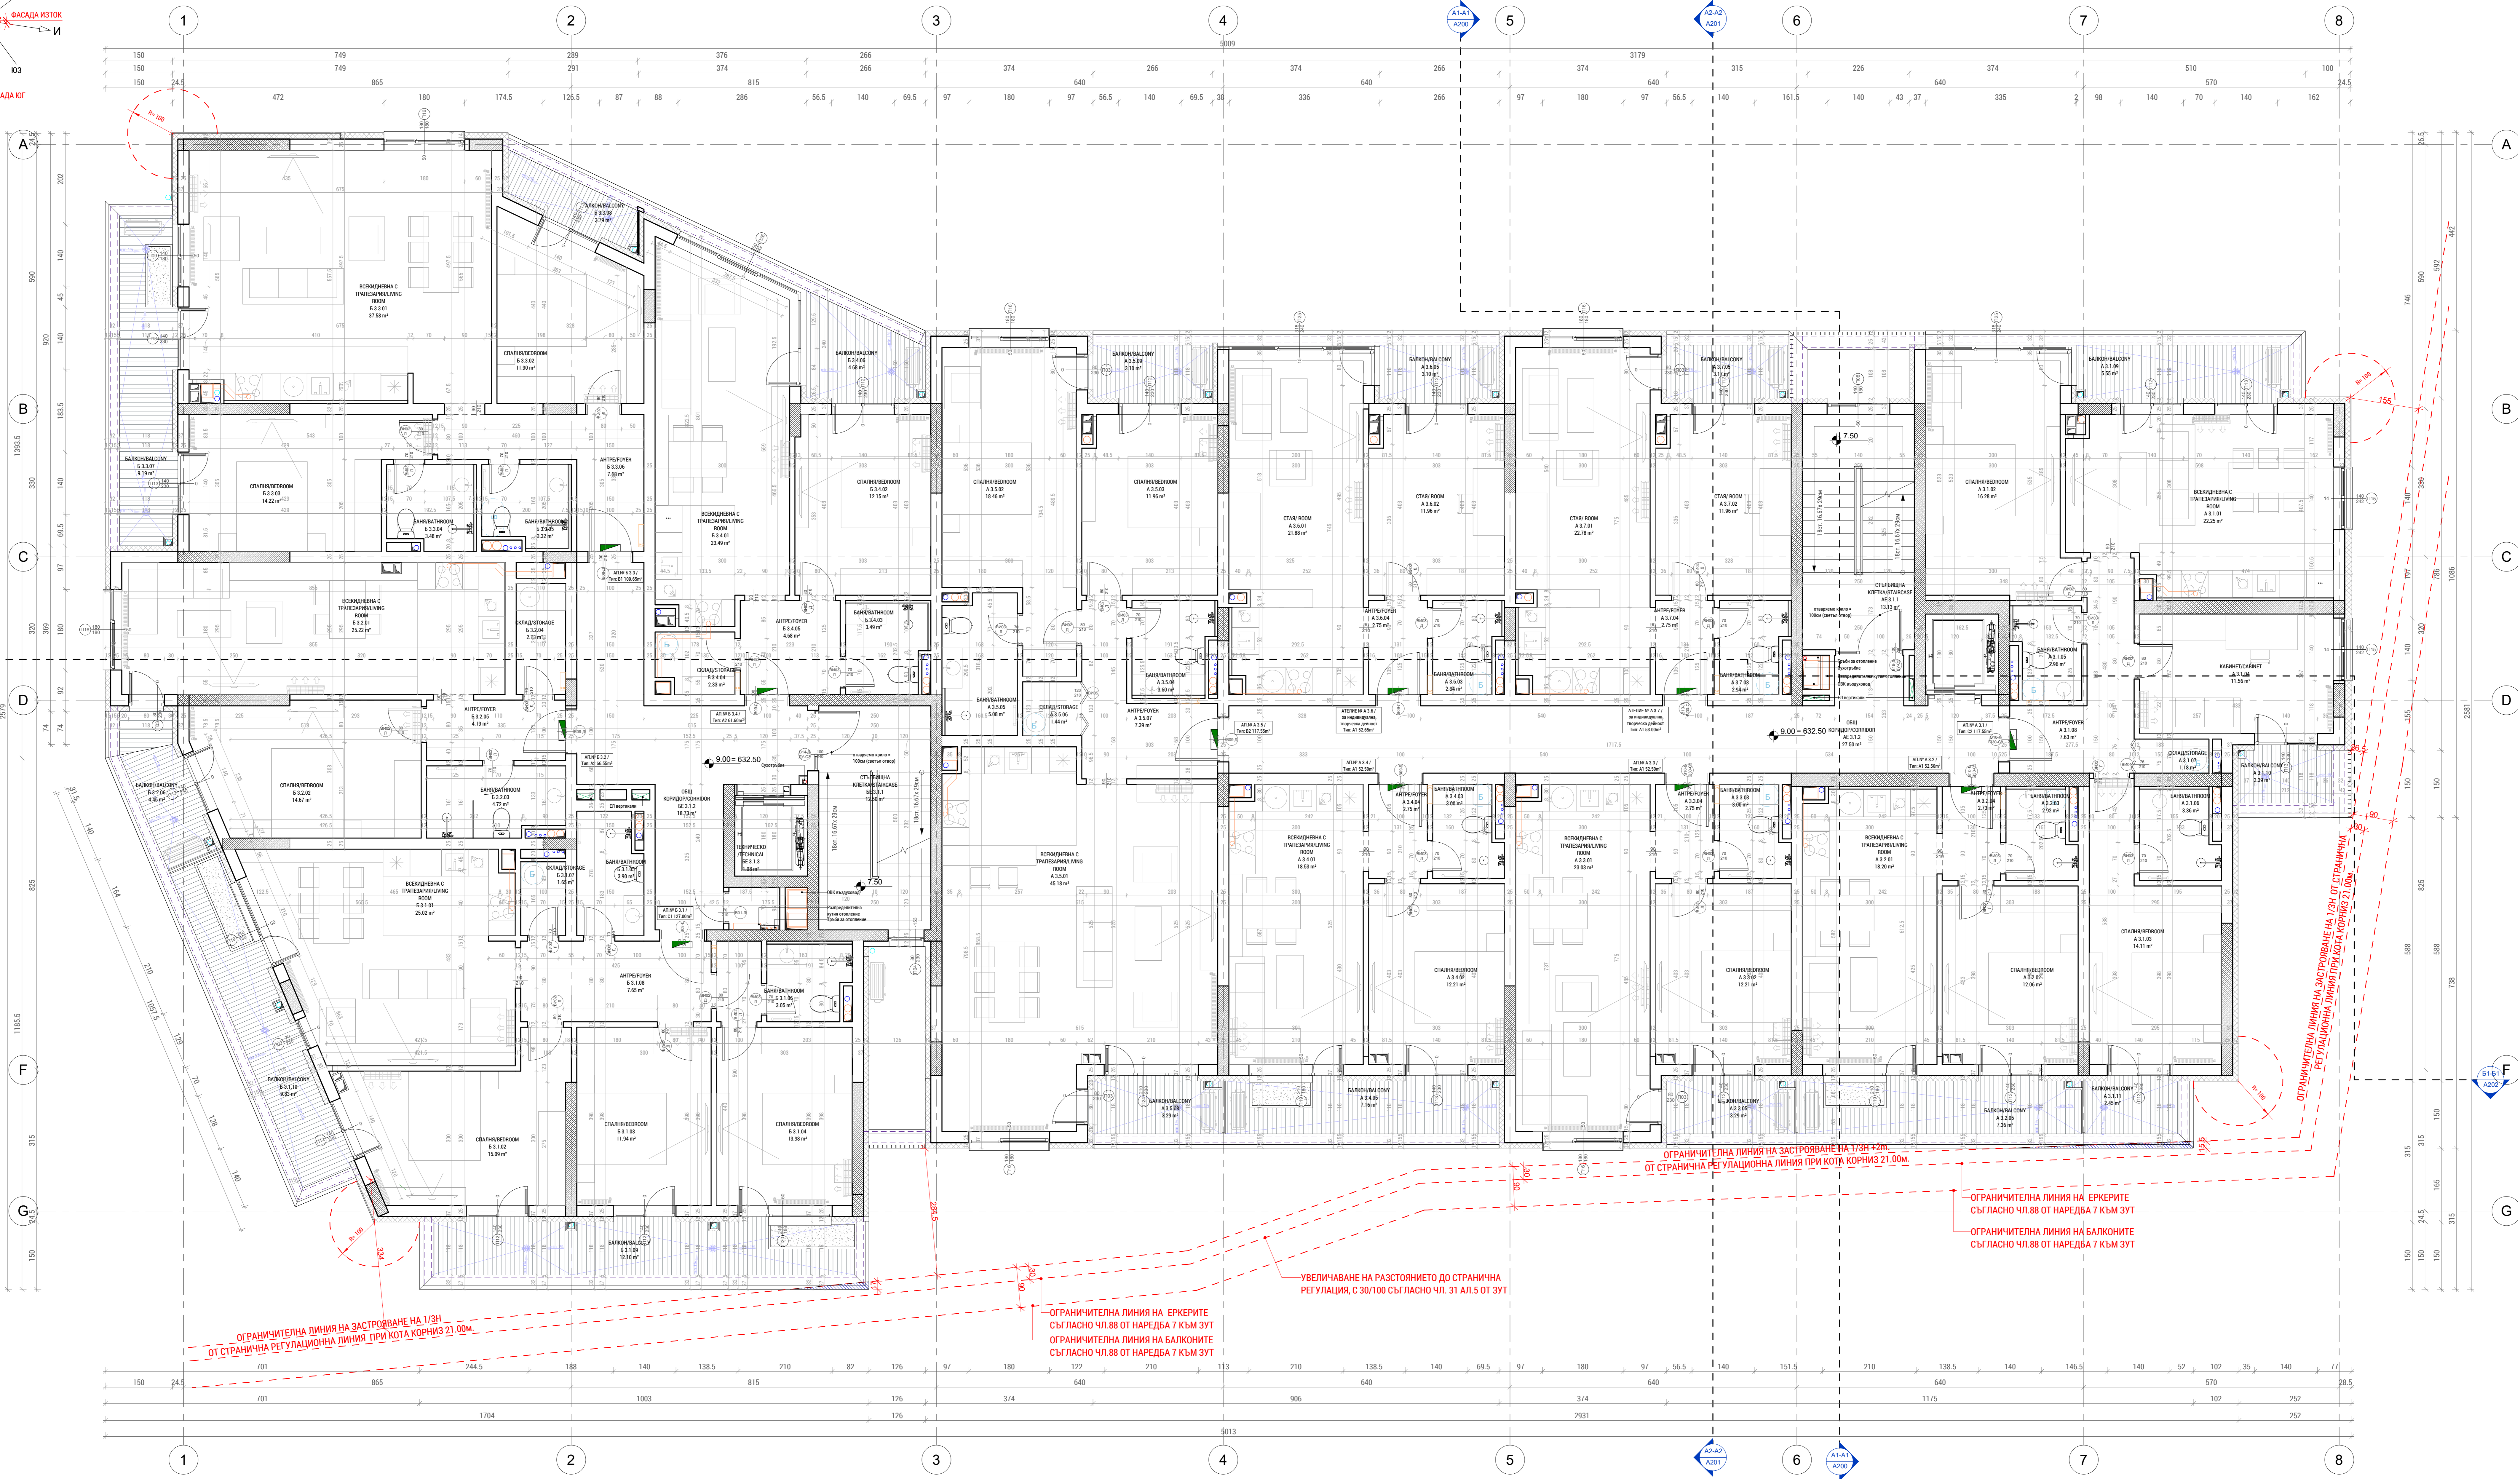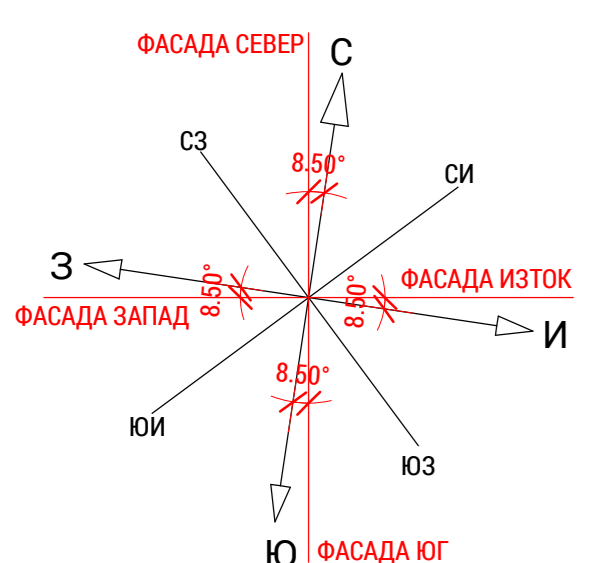

ОГРАНИЧИТЕЛНА ЛИНИЯ НА ЗАСТРОВАВАНЕ НА 1/3Н  
ОТ СТРАНИЧНА РЕГУЛАЦИОННА ЛИНИЯ ПРИ КОТА КОРНИЗ 21.00М

ОГРАНИЧИТЕЛНА ЛИНИЯ НА ЕРКЕРИТЕ  
СЪГЛАСНО ЧЛ.88 ОТ НАРЕДБА 7 КЪМ ЗУТ  
ОГРАНИЧИТЕЛНА ЛИНИЯ НА БАЛКОНИТЕ  
СЪГЛАСНО ЧЛ.88 ОТ НАРЕДБА 7 КЪМ ЗУТ

ОГРАНИЧИТЕЛНА ЛИНИЯ НА ЗАСТРОВАВАНЕ НА 1/3Н  
ОТ СТРАНИЧНА РЕГУЛАЦИОННА ЛИНИЯ ПРИ КОТА КОРНИЗ 21.00М

ОГРАНИЧИТЕЛНА ЛИНИЯ НА ЕРКЕРИТЕ  
СЪГЛАСНО ЧЛ.88 ОТ НАРЕДБА 7 КЪМ ЗУТ  
ОГРАНИЧИТЕЛНА ЛИНИЯ НА БАЛКОНИТЕ  
СЪГЛАСНО ЧЛ.88 ОТ НАРЕДБА 7 КЪМ ЗУТ


УВЕЛИЧАВАНЕ НА РАЗСТОЯНИЕТО ДО СТРАНИЧНА  
РЕГУЛАЦИЯ, С 30/100 СЪГЛАСНО ЧЛ. 31 АЛ.5 ОТ ЗУТ

ЗАСТРОЕНА ПЛОЩ ТРЕТИ ЕТАЖ - 959.78м<sup>2</sup>

ТАБЛИЦА НА ПОМЕЩЕНИЯТА - ТРЕТИ ЕТАЖ

ВИД ПОМЕЩЕНИЕ	ПОД	СТЕНИ	ТАВАН
АНТРЕFOУЕР	ГРАНИТОРЕС	МАЗИКА	МАЗИКА
БАЛКОН/BALCONY	ГРАНИТОРЕС	МАЗИКА	МАЗИКА
БАНИОН/BATHROOM	ТЕРАКОТ	МАЗИКА	МАЗИКА
ВОСКРЕШЕНА С ТРАПЕЗАРИЯ/LIVING ROOM	ГРАНИТОРЕС	ДАТЕКС	ДАТЕКС
КАБИНЕТ/CABINET	ГРАНИТОРАН ПАРКЕТ	ДАТЕКС	ДАТЕКС
ОБЩ КОРИДИОР/COMMON	ГРАНИТОРЕС	ОКАЧЕН ТАВАН	ОКАЧЕН ТАВАН
ОУЛАД/STORAGE	ТЕРАКОТ	ДАТЕКС	ДАТЕКС
СПАЛНИВЕН ROOM	ГРАНИТОРАН ПАРКЕТ	ДАТЕКС	ДАТЕКС
СТАЙ ROOM	ГРАНИТОРЕС	ДАТЕКС	ДАТЕКС
СТАЙЛОВА КАБИНЕТ/STYLING CASE	ГРАНИТОРЕС	ДАТЕКС	ОКАЧЕН ТАВАН
ТЕХНИЧЕСКО/TECHNICAL	ГРАНИТОРЕС	ДАТЕКС	ДАТЕКС





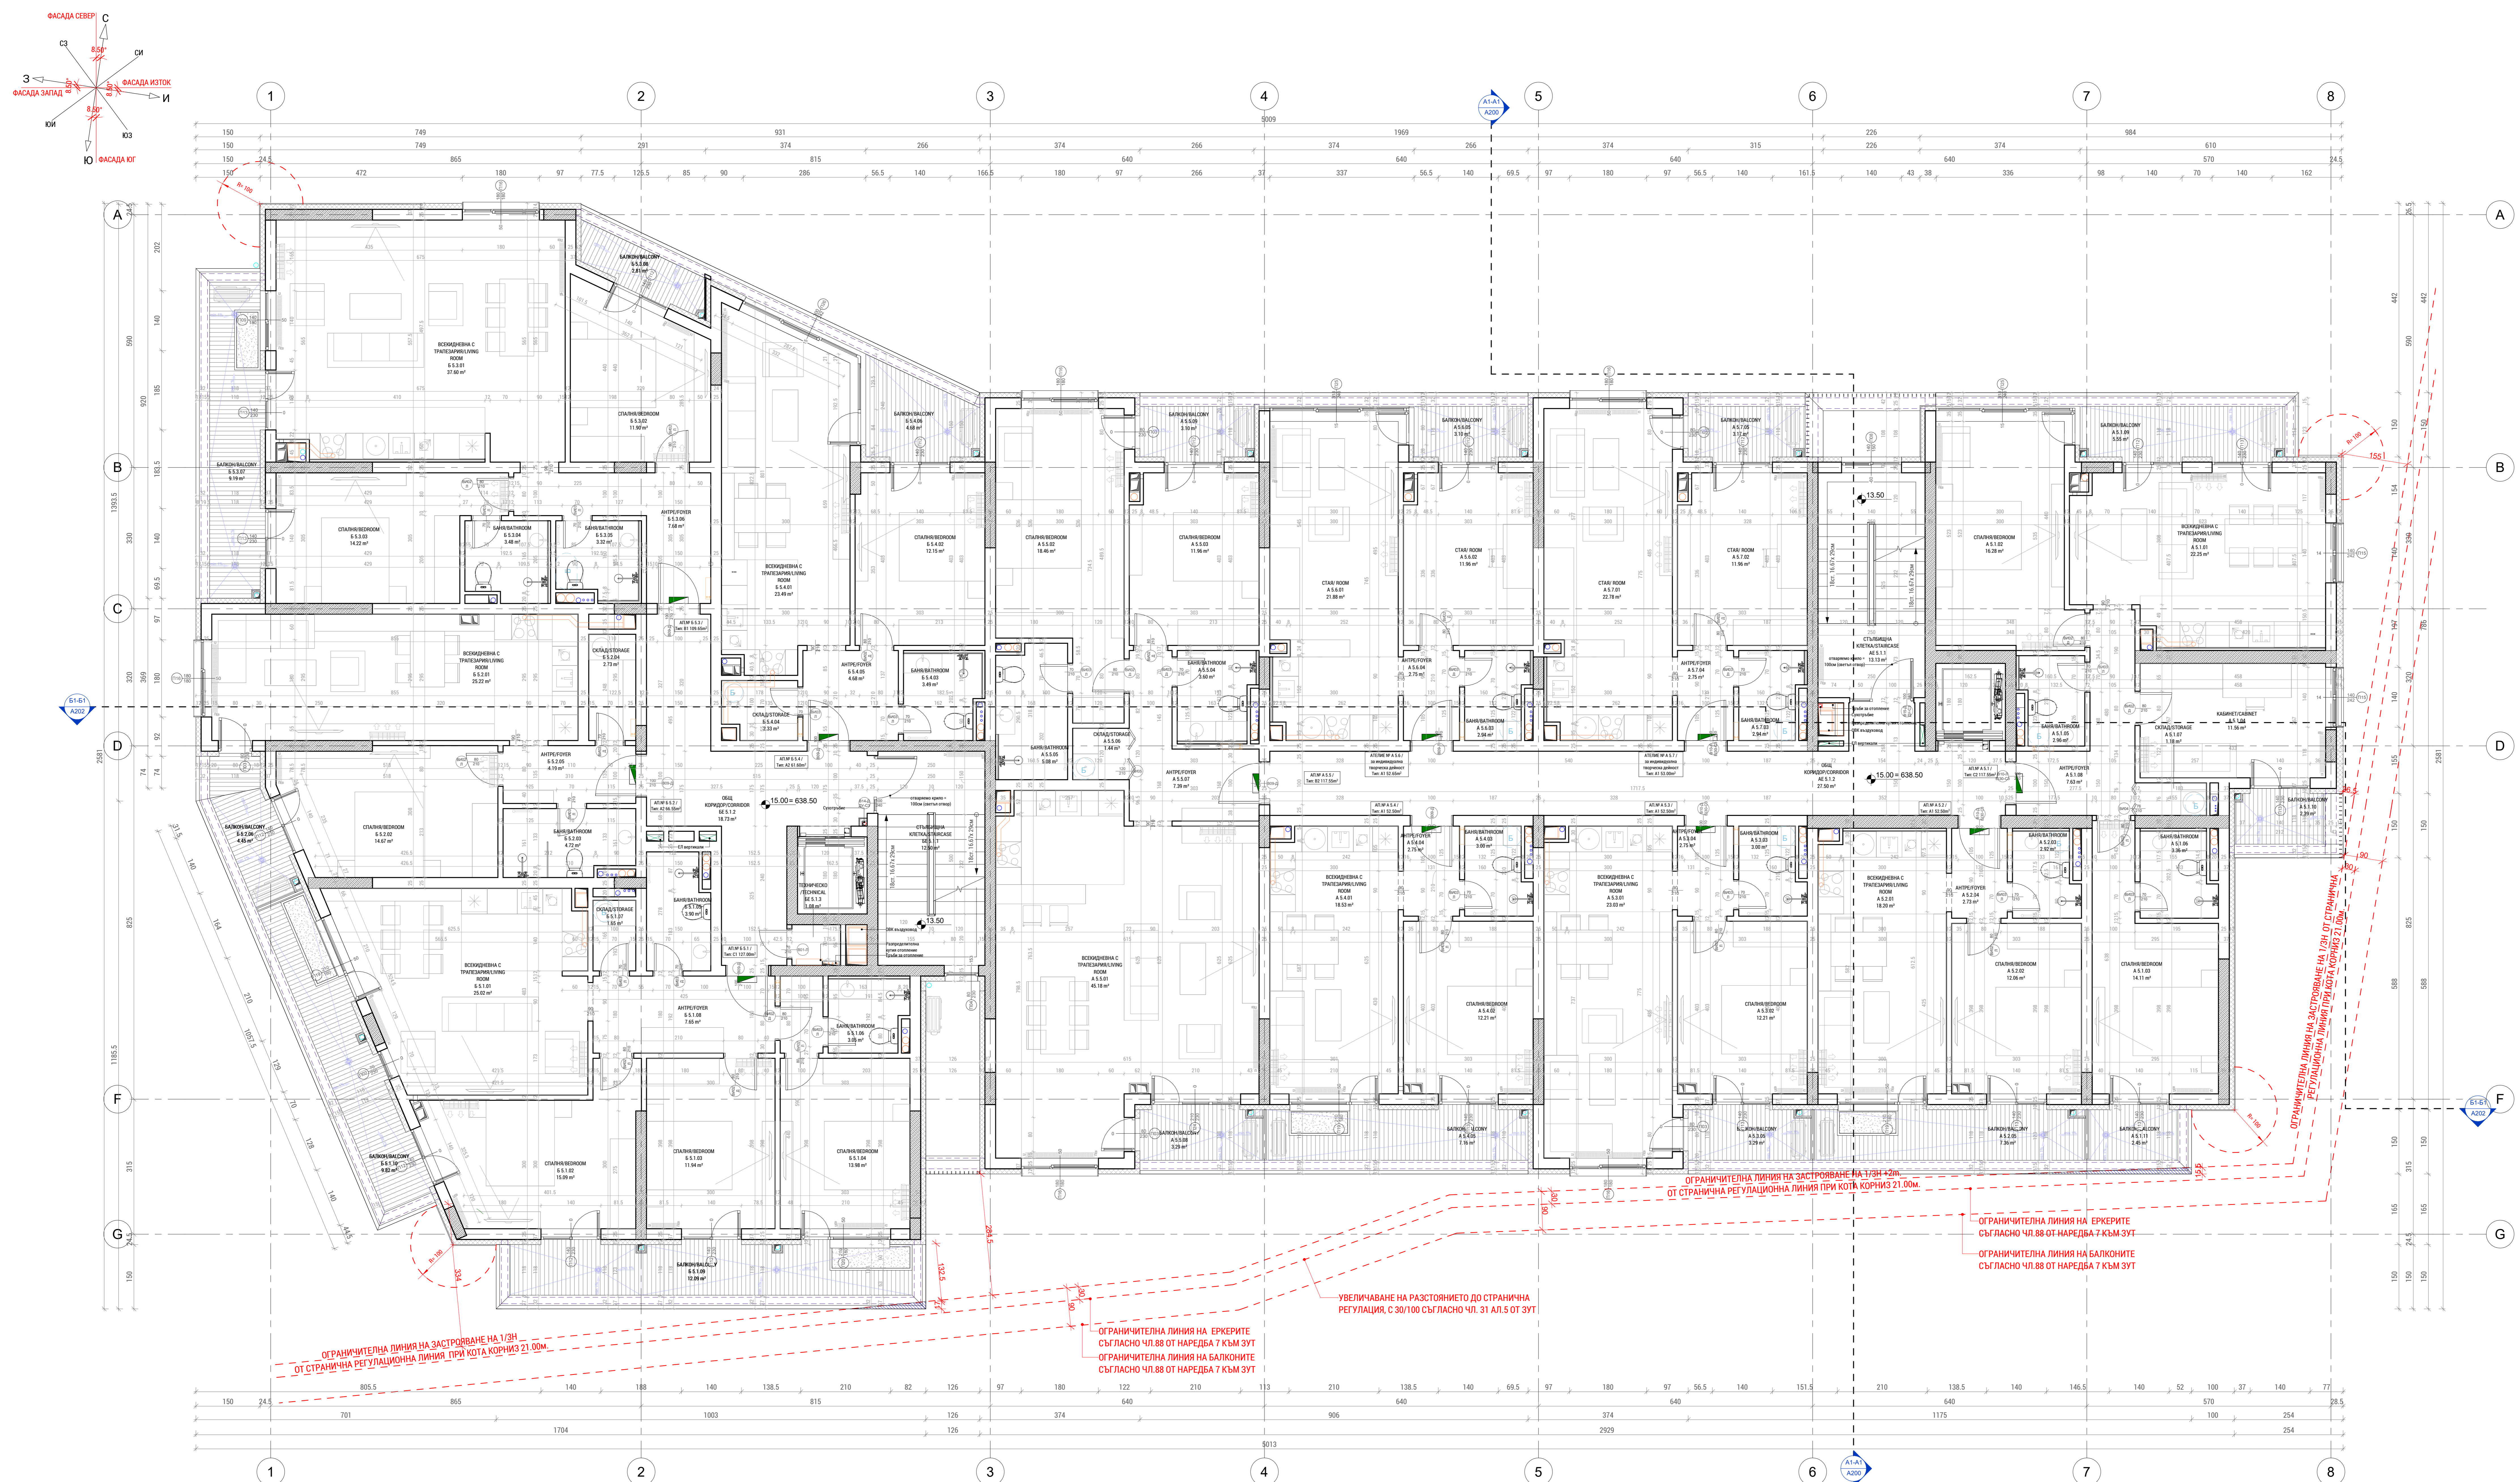

ЗАСТРОЕНА ПЛОЩ ПЕТИ ЕТАЖ - 959.78m<sup>2</sup>

ТАБЛИЦА НА ПОМЕЩЕНИЯТА - ПЕТИ ЕТАЖ

ВИД ПОМЕЩЕНИЕ	ПОД	СТЕНИ	ТАВАН
АНТИРЕКОВЕР	ГРАНИТОГРЕС	МАЗНИКА	МАЗНИКА
БАЛКОН/BALCONY	ТЕРАКОТ	БАРИС	МАЗНИКА
БАНИ/BAThROOM	ГРАНИТОГРЕС	БАРИС	ЛАТЕКС
ВЕСКОВИЕНА С ТРАПЕЗАРНИЯ ROOM	ГРАНИТОГРЕС	ЛАТЕКС	ЛАТЕКС
КАБИНЕТ/СЪБИЕТ	ГРАНИТОГРЕС	ЛАТЕКС	ЛАТЕКС
ОФИС/КОРПОРАТИВНО ОФИС	ГРАНИТОГРЕС	ЛАТЕКС	ОБАКЧЕН ТАВАН
ОСЛАДОПЕКАНЕ	ТЕРАКОТ	ЛАТЕКС	ЛАТЕКС
СПАЛНИВЕН ROOM	ГРАНИТОГРЕС	ЛАТЕКС	ЛАТЕКС
СТАР ROOM	ГРАНИТОГРЕС	ЛАТЕКС	ЛАТЕКС
СТЪБИЛНА МЕХАНИКА/STAIRCASE	ГРАНИТОГРЕС	ЛАТЕКС	ОБАКЧЕН ТАВАН
ТЕХНИЧЕСКО/TECHNICAL	ГРАНИТОГРЕС	ЛАТЕКС	ЛАТЕКС

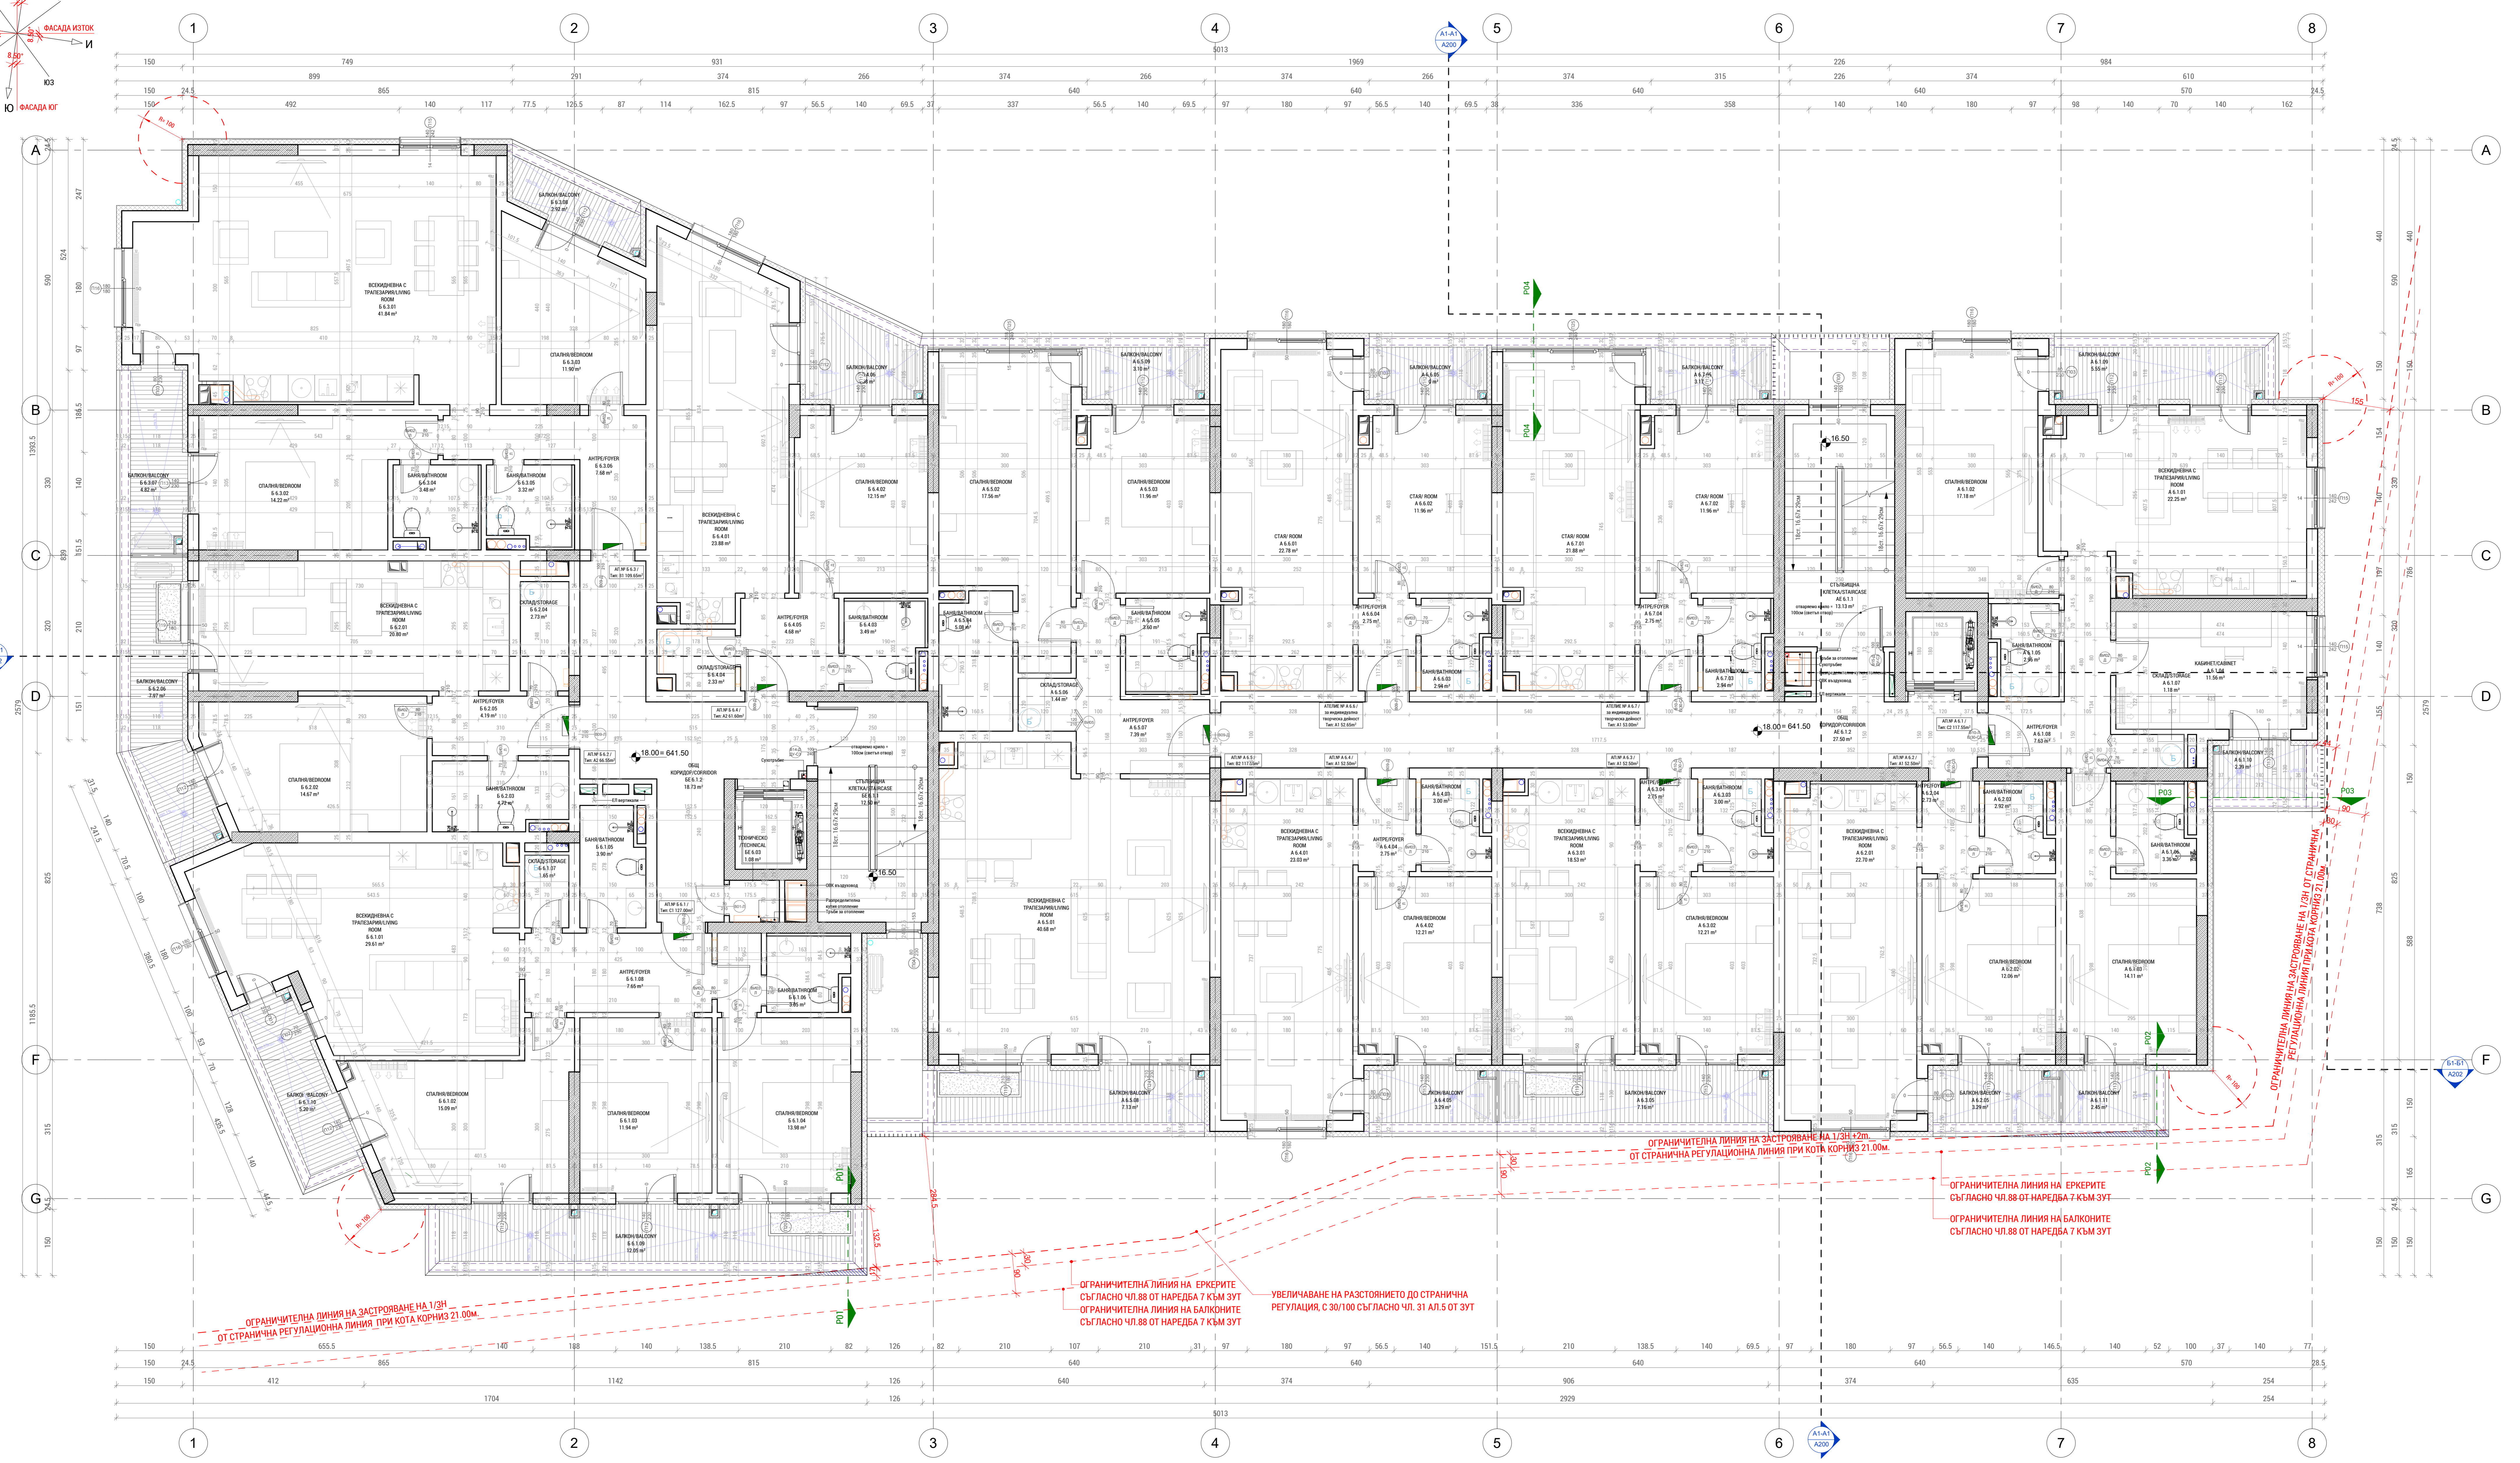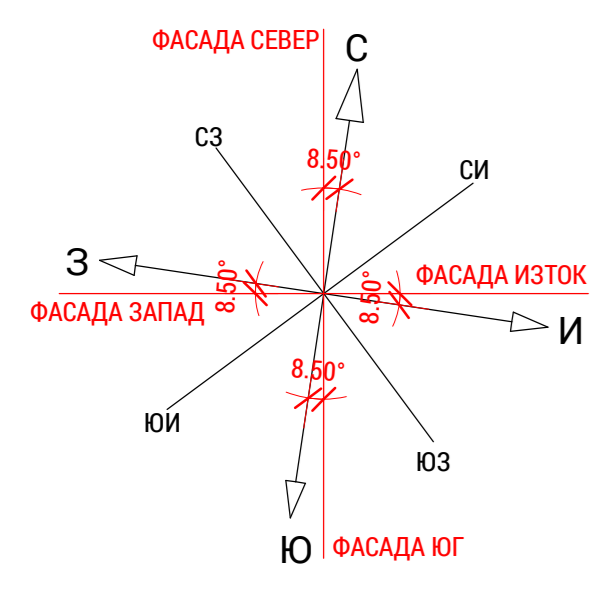

ОГРАНИЧИТЕЛНА ЛИНИЯ НА ЗАСТРОВАВАНЕ НА 1/3И 2/3И  
ОТ СТРАНИЧНА РЕГУЛАЦИОННА ЛИНИЯ ПРИ КЪТА КЪРНИЗ 21.00М

ОГРАНИЧИТЕЛНА ЛИНИЯ НА ЕРКЕРИТЕ  
СЪГЛАСНО ЧЛ.88 ОТ НАРЕДБА 7 КЪМ ЗУТ  
ОГРАНИЧИТЕЛНА ЛИНИЯ НА БАЛКОНИТЕ  
СЪГЛАСНО ЧЛ.88 ОТ НАРЕДБА 7 КЪМ ЗУТ

УВЕЛИЧАВАНЕ НА РАЗСТОЯНИЕТО ДО СТРАНИЧНА  
РЕГУЛАЦИЯ, С 30/100 СЪГЛАСНО ЧЛ. 31 АЛ.5 ОТ ЗУТ

ОГРАНИЧИТЕЛНА ЛИНИЯ НА ЗАСТРОВАВАНЕ НА 1/3И 2/3И  
ОТ СТРАНИЧНА РЕГУЛАЦИОННА ЛИНИЯ ПРИ КЪТА КЪРНИЗ 21.00М



ОГРАНИЧИТЕЛНА ЛИНИЯ НА ЕРКЕРИТЕ  
СЪГЛАСНО ЧЛ.88 ОТ НАРЕДБА 7 КЪМ ЗУТ  
ОГРАНИЧИТЕЛНА ЛИНИЯ НА БАЛКОНИТЕ  
СЪГЛАСНО ЧЛ.88 ОТ НАРЕДБА 7 КЪМ ЗУТ

ОГРАНИЧИТЕЛНА ЛИНИЯ НА ЗАСТРОВАВАНЕ НА 1/3И 2/3И  
ОТ СТРАНИЧНА РЕГУЛАЦИОННА ЛИНИЯ ПРИ КЪТА КЪРНИЗ 21.00М

ЗАСТРОЕНА ПЛОЩ ШЕСТИ ЕТАЖ - 959.78m<sup>2</sup>

ТАБЛИЦА НА ПОМЕЩЕНИЯТА - ШЕСТИ ЕТАЖ			
ВИД ПОМЕЩЕНИЕ	ПОД	СТЕНИ	ТАВАНИ
АНТИРЕГОВЕР	ГРАНИТОГРЕС	МАЗИКА	МАЗИКА
БАЛКОН/БАЛКОН	ГРАНИТОГРЕС	МАЗИКА	МАЗИКА
БАНИ/БАНИ	ТЕРАКОТ	ФАЙНС	МАЗИКА
ВЪСКРЕШЕНА С ТРАПЕЗАРИЯ/LIVING ROOM	ГРАНИТОГРЕС	ЛАТЕКС	ЛАТЕКС
КАБИНЕТ/КАБИНЕТ	ЛАМИНИРАН ПАРКЕТ	ЛАТЕКС	ЛАТЕКС
КОРИДОР/КОРИДОР	ГРАНИТОГРЕС	ЛАТЕКС	ОКАЧЕН ТАВАН
ОБЩИ КОРИДОР/КОРИДОР	ТЕРАКОТ	ЛАТЕКС	ЛАТЕКС
СПАЛНЯ/СПАЛНЯ	ЛАМИНИРАН ПАРКЕТ	ЛАТЕКС	ЛАТЕКС
СТАЯ ROOM	ЛАТЕКС	ЛАТЕКС	ЛАТЕКС
СТЪЛБИЩНА ПЛЕТА/STAIRCASE	ГРАНИТОГРЕС	ЛАТЕКС	ОКАЧЕН ТАВАН
ТЕХНИЧЕСКО/TECHNICAL	ГРАНИТОГРЕС	ЛАТЕКС	ЛАТЕКС



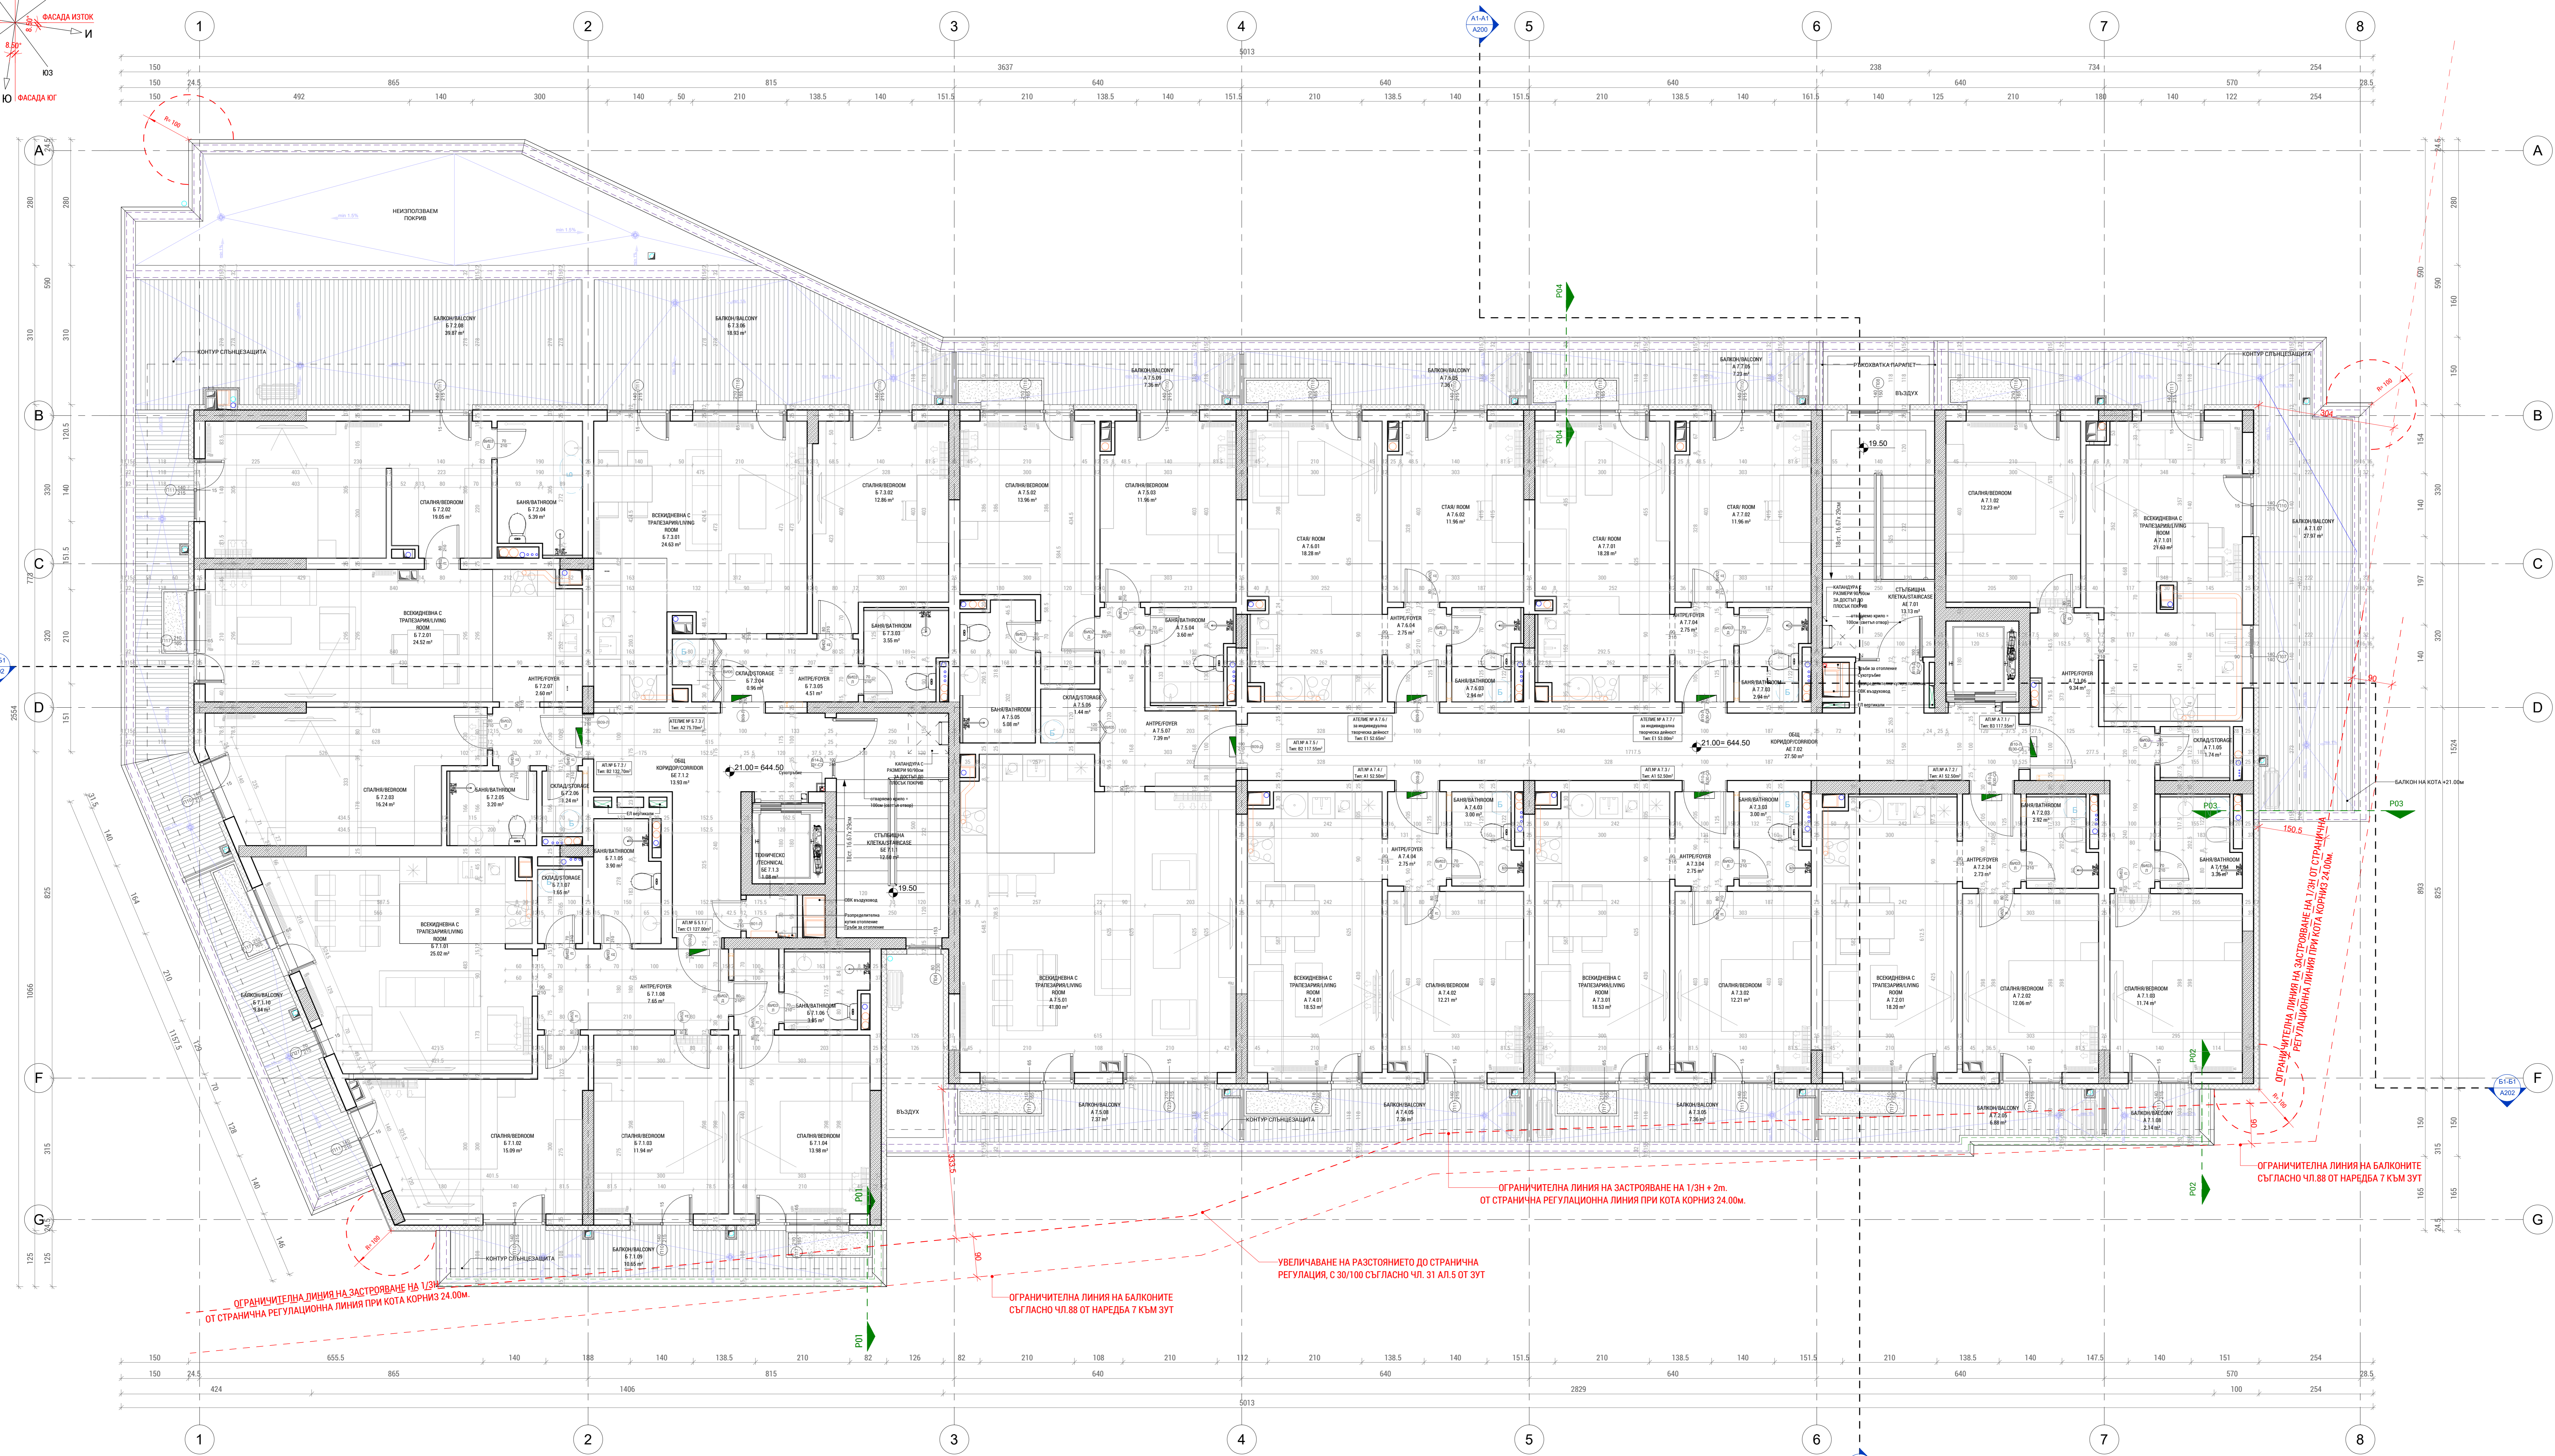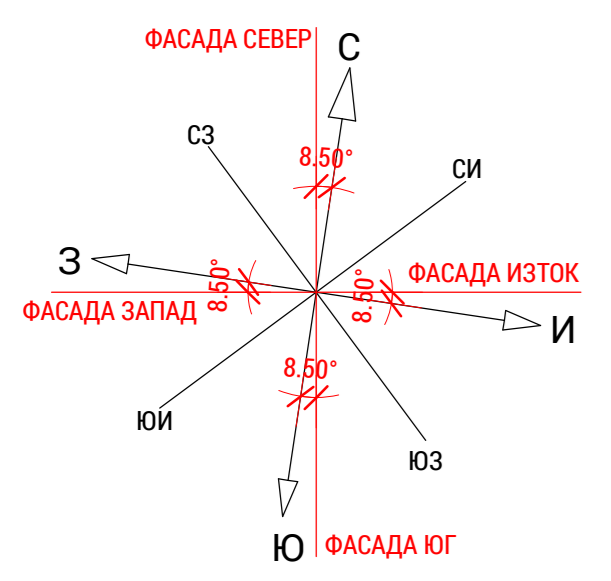

ОГРАНИЧИТЕЛНА ЛИНИЯ НА ЗАСТРОВАНЕ НА 1/3Н ОТ СТРАНИЧНА РЕГУЛАЦИОННА ЛИНИЯ ПРИ КОТА КОРНИЗ 24.00м.

ОГРАНИЧИТЕЛНА ЛИНИЯ НА БАЛКОНИТЕ СЪГЛАСНО ЧЛ.88 ОТ НАРЕДБА 7 КЪМ ЗУТ

УВЕЛИЧАВАНЕ НА РАЗСТОЯНИЕТО ДО СТРАНИЧНА РЕГУЛАЦИЯ, С 30/100 СЪГЛАСНО ЧЛ. 31 АЛ.5 ОТ ЗУТ



ОГРАНИЧИТЕЛНА ЛИНИЯ НА ЗАСТРОВАНЕ НА 1/3Н + 2м. ОТ СТРАНИЧНА РЕГУЛАЦИОННА ЛИНИЯ ПРИ КОТА КОРНИЗ 24.00м.

ОГРАНИЧИТЕЛНА ЛИНИЯ НА БАЛКОНИТЕ СЪГЛАСНО ЧЛ.88 ОТ НАРЕДБА 7 КЪМ ЗУТ

ЗАСТРОЕНА ПЛОЩ СЕДМИ ЕТАЖ - 924.81m<sup>2</sup>

ТАБЛИЦА НА ПОМЕЩЕНИЯТА - СЕДМИ ЕТАЖ

ВИД ПОМЕЩЕНИЕ	ПОД	СТЕНА	ТАВАН
АНТРЕПОВЕР	ГРАНИТОГРЕС	МАЗНИКА	МАЗНИКА
БАЛКОН/БАЛКОН	ГРАНИТОГРЕС	МАЗНИКА	МАЗНИКА
БАНИА/БАНИОМ	ПЕРАДОТ	ФАЙНС	МАЗНИКА
ВЕСКОМЕРНА С ТРАПЕЗАРНИЛАНГ ROOM	ГРАНИТОГРЕС	ПАТЕКС	ПАТЕКС
ОЩЪ КОРИДОР/КОРИДОР	ГРАНИТОГРЕС	ПАТЕКС	ОЖАЧЕН ТАВАН
ОБЛАДЪКОВА	ПЕРАДОТ	ПАТЕКС	ПАТЕКС
СПАЛНЯ/СПАЛНОМ	ГРАНИТОГРЕС	ПАТЕКС	ПАТЕКС
СТАЯ ROOM	ГРАНИТОГРЕС	ПАТЕКС	ПАТЕКС
СТЪЛБИЩНА КЕТА/STAIRCASE	ГРАНИТОГРЕС	ПАТЕКС	ОЖАЧЕН ТАВАН
ТЕХНИЧЕСКО TECHNICAL	ГРАНИТОГРЕС	ПАТЕКС	ПАТЕКС

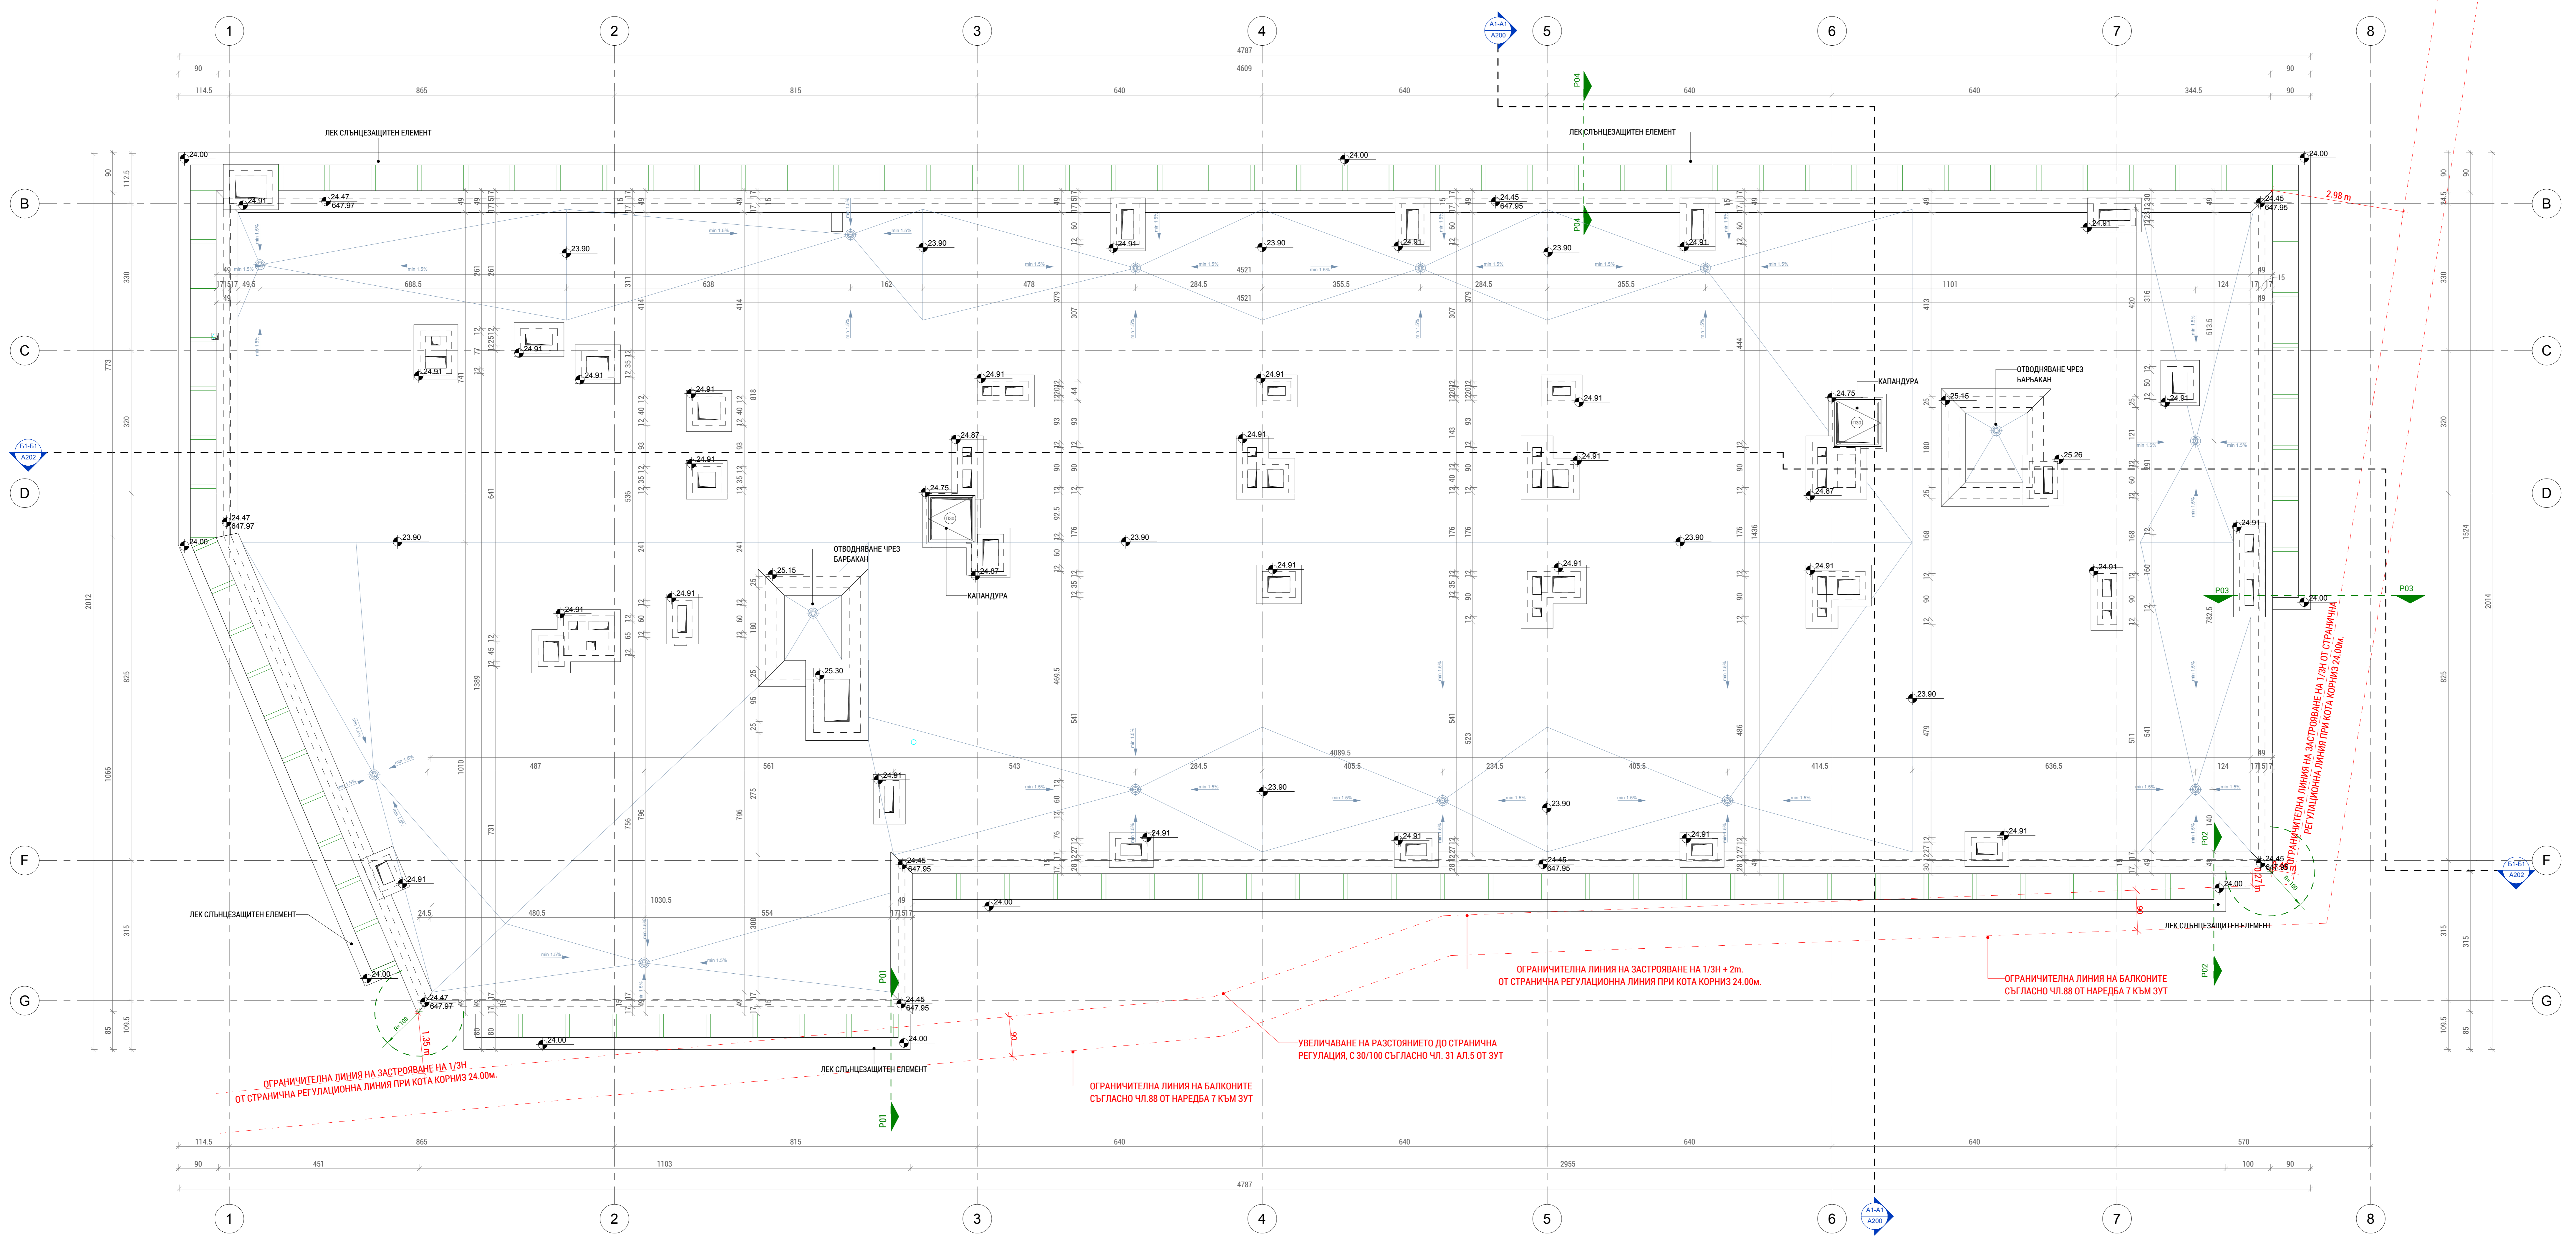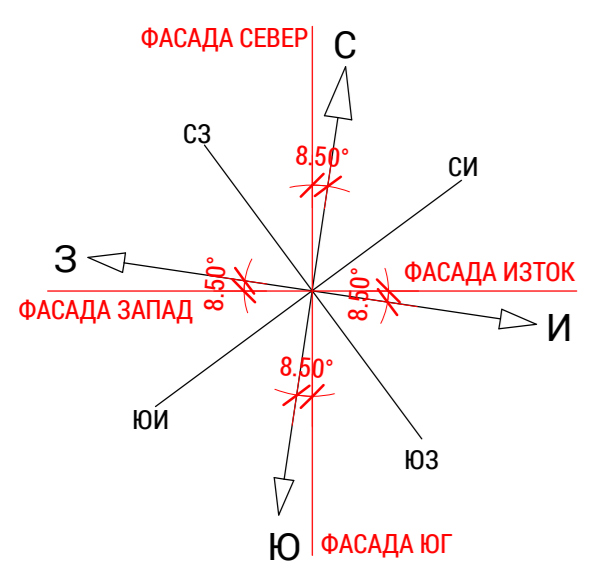

ОГРАНИЧИТЕЛНА ЛИНИЯ НА ЗАСТРОЯВАНЕ НА 1/3Н ОТ СТРАНИЧНА РЕГУЛАЦИОННА ЛИНИЯ ПРИ КОТА КОРНИЗ 24.00м.

ОГРАНИЧИТЕЛНА ЛИНИЯ НА БАЛКОНИТЕ СЪГЛАСНО ЧЛ.88 ОТ НАРЕДБА 7 КЪМ ЗУТ

УВЕЛИЧАВАНЕ НА РАЗСТОЯНИЕТО ДО СТРАНИЧНА РЕГУЛАЦИЯ, С 30/100 СЪГЛАСНО ЧЛ. 31 АЛ.5 ОТ ЗУТ

ОГРАНИЧИТЕЛНА ЛИНИЯ НА ЗАСТРОЯВАНЕ НА 1/3Н + 2м. ОТ СТРАНИЧНА РЕГУЛАЦИОННА ЛИНИЯ ПРИ КОТА КОРНИЗ 24.00м.

ОГРАНИЧИТЕЛНА ЛИНИЯ НА БАЛКОНИТЕ СЪГЛАСНО ЧЛ.88 ОТ НАРЕДБА 7 КЪМ ЗУТ

ОГРАНИЧИТЕЛНА ЛИНИЯ НА ЗАСТРОЯВАНЕ НА 1/3Н ОТ СТРАНИЧНА РЕГУЛАЦИОННА ЛИНИЯ ПРИ КОТА КОРНИЗ 24.00м.