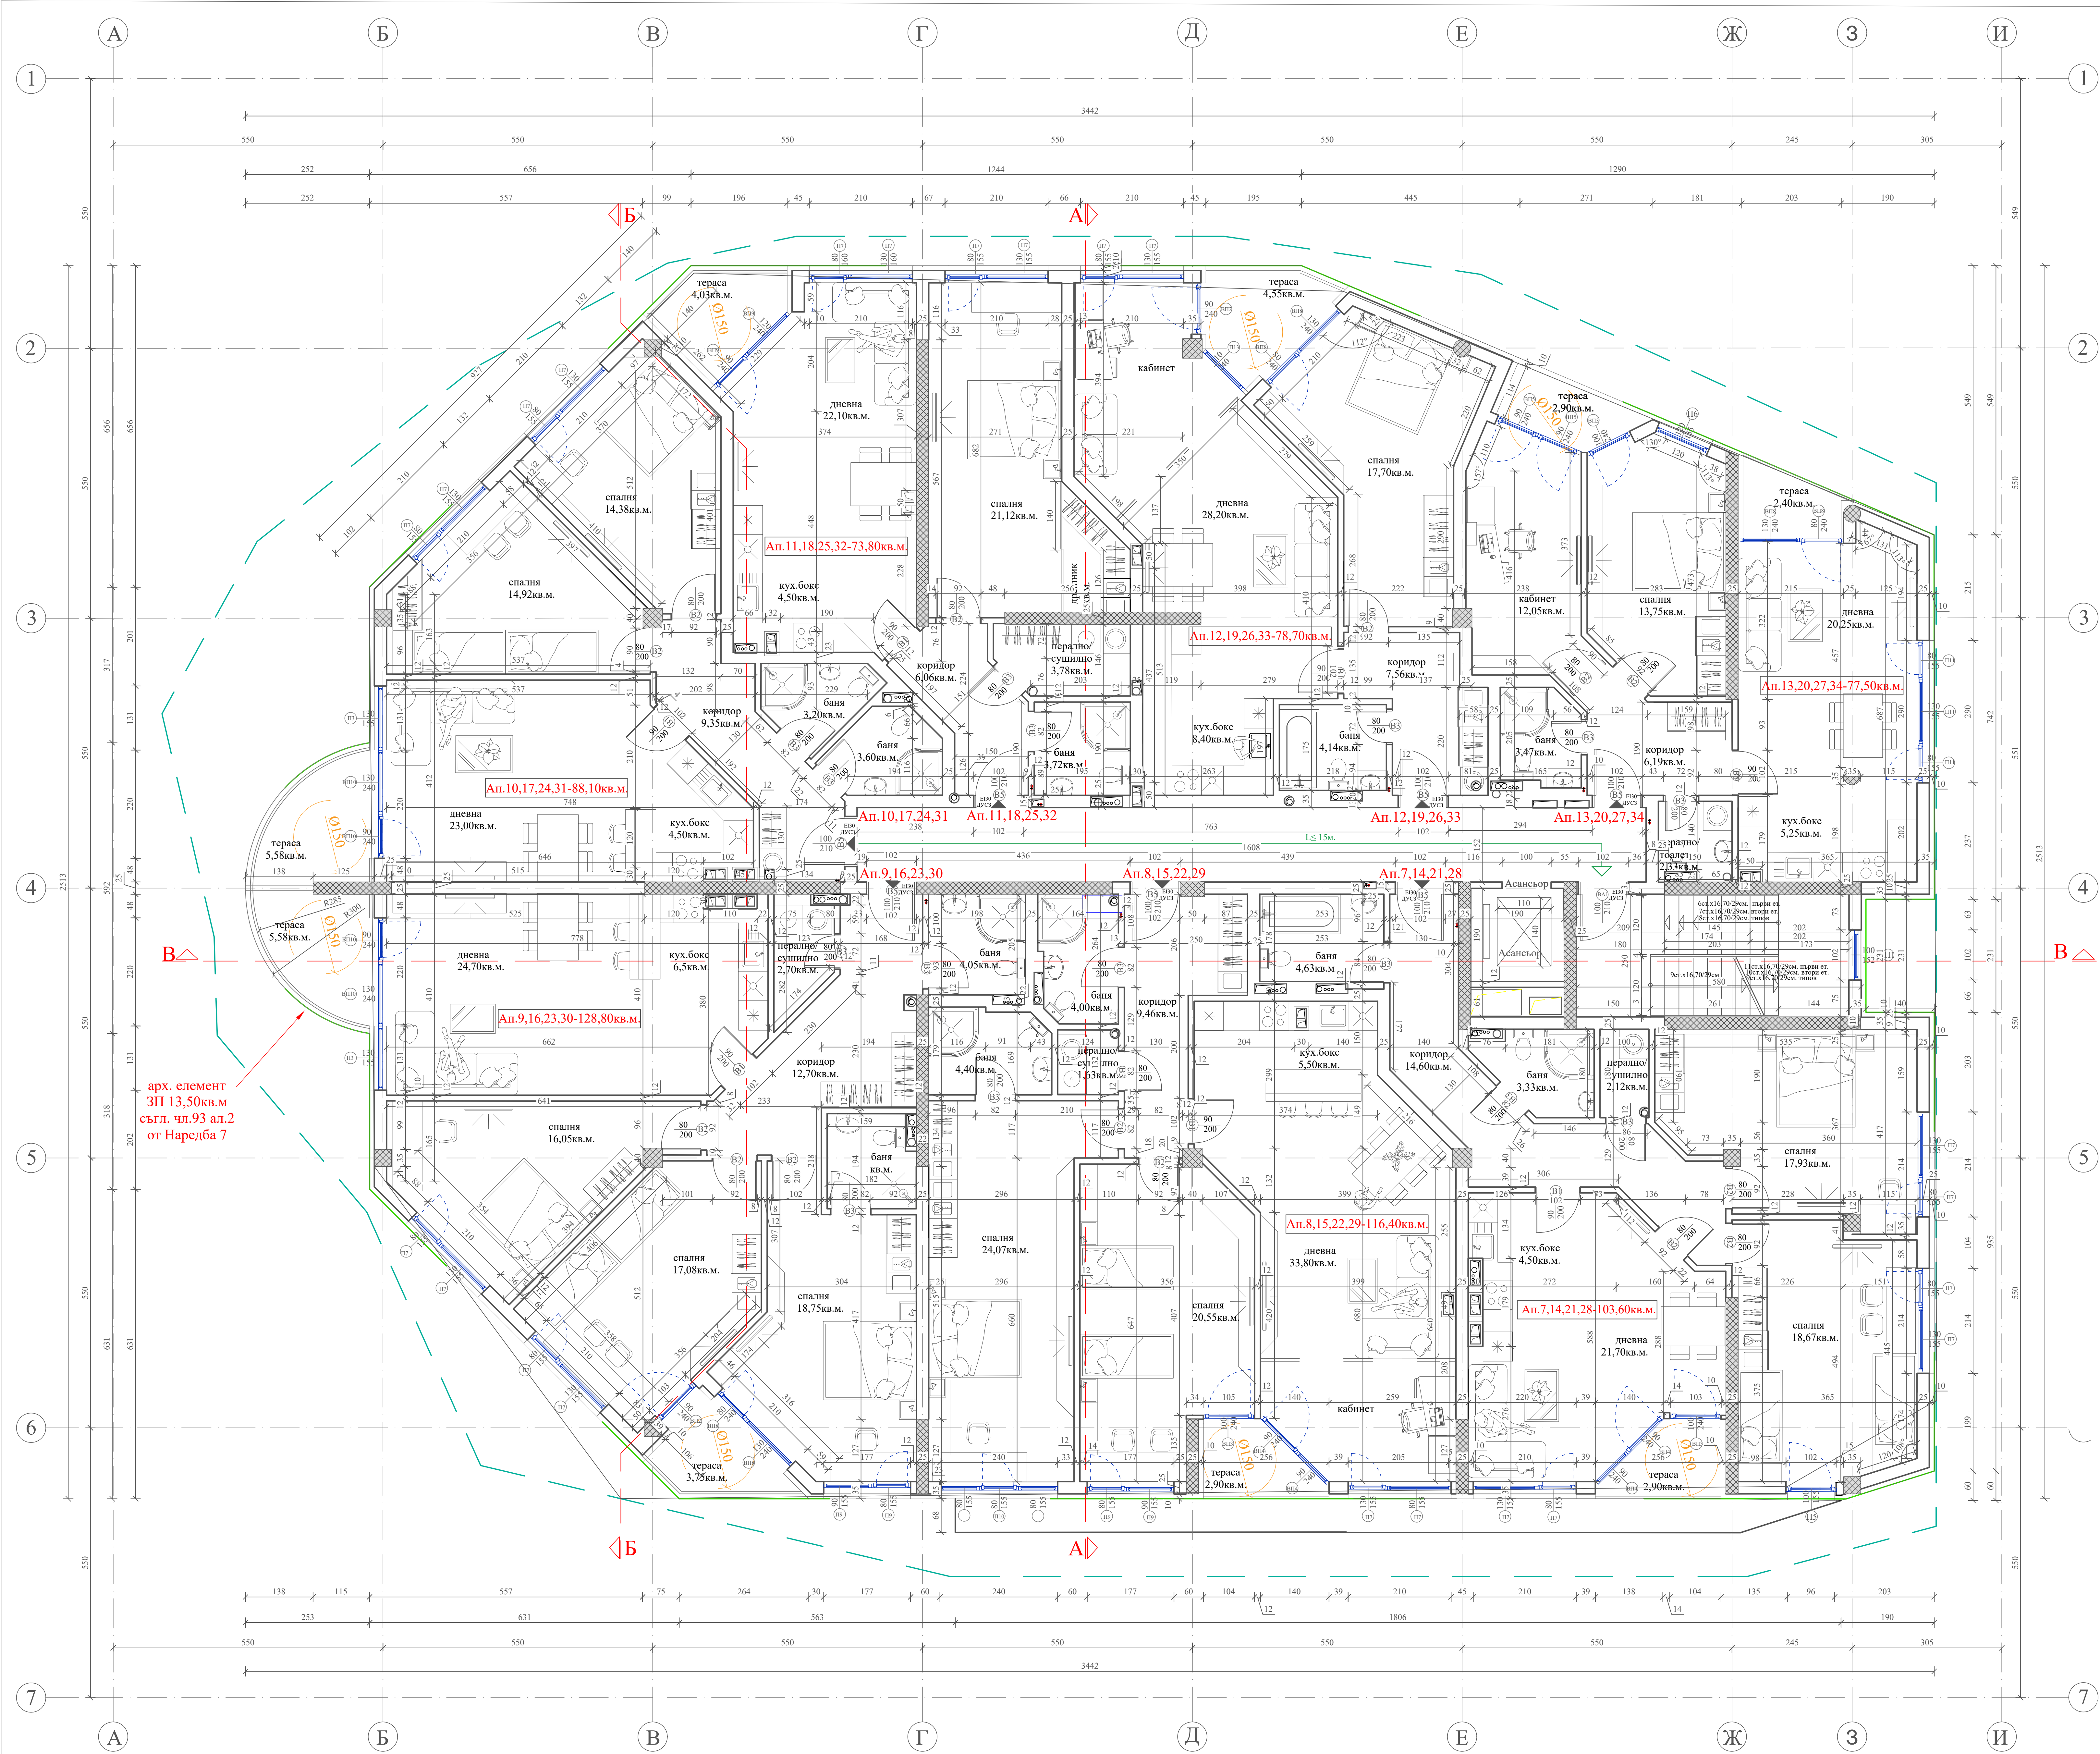


- ЗАБЕЛЕЖКИ:**
- Всички мерки са заидарски и са в см.
 - Височините на вратите и прозорците са от кога готов под.
 - Вътрешни междинни стени на жилищата са двойни.
 - Вънрешните стени са 12см решетъчна тухла.
 - Всички външни стени над кога +0.00м. ще бъдат изпълнени с 25см. тухлена зидария "Винербергер" и топлоизолация +10см.екструдирани полистирол - XPS.
 - Под всички ерери да се предвиди топлоизолация 10см.екструдирани полистирол - XPS.
 - По всички тераси над обитаеми помещения да се предвиди топлоизолация 10см.екструдирани полистирол - XPS.
 - На пода на патера да се изпълни топлоизолация 5см. екструдирани полистирол - XPS.
 - По стоманобетонният покрив да се предвиди 10см. минерална вата.
 - При всички прозорци с височина H>160см. касто и стъбищата клетка да се обезопасят с предпазни паракети с минимална светла височина 105см.
 - Всички некотирани тъбчета на врати са мин.5см.
 - Комините са тип сифонни от готови бетонови блокчета 30/50см. G 100
 - Розетките на комините да са H=200см.от готов под.
 - Всички комини да са на мин.0,1м. от горими конструкции.
 - Отворите около комините междутажните и таванските конструкции да се запълнят с негорим материал.
 - Вратата към стъбищата клетка се предлага самозатваряща се, димоуплатнена - EI 60.
 - За патера и сутерена да се предвидят пожарозащитни описани в част ППБ.
 - Дограмата на апартаментите е PVC.
 - Дограмата на магазините е алуминиева с термоост.
 - Размерите за PVC дограмата да се вземат на място.
 - Гаражната врата с секционна и метална с вентилационни отвори.
 - Балконските паракети са от плътна част и стъкло на H=105см.
 - Общите врати на инсталационните помещения към сградата да се предвидят метални, самозатварящи се и с ГПУ 45минути.
 - Фасадата ще се изпълни от два вида силикатна мазилка.
 - След прислочиане на грубият строеж цветовете ще се съгласуват с проеканта.
 - Партерът ще се изпълни от фасадни гранитоерсни плочи.
 - Складовите помещения са предвидени в апартаментите.
 - Квадратурите на помещения са светли - измерени по вътрешните зидове.
 - Всички размери за врати и прозори да се вземат на място.
 - За инсталациите (Вик, ОВК, ЕЛ) да се гледат съответните проекти.
 - За всички колони и шайби да се гледат конструктивните планове.
 - Всички некотирани и завъртани стени на чертеж са под ъгъл 45° градуса.

СИГНАТУРА:

ПК - пожарен кран
ПМ - паркомето
ДУСЗ - димоулитнителна самозатваряща се врата
EXIT - евакуационен изход

0.00м. - кога на ниво плоча в метри
0 - общо достъпна среда
Ап.1 - номер на апартамент
68,52кв.м. - светла квадратура
номер на врата - 100 - св.ширина в см.
210 - св.височина в см.

- ЛЕГЕНДА НА СТРОИТЕЛНИТЕ МАТЕРИАЛИ:**
- Тухлен зид 12см.
 - Тухлен зид 25см. с топлоизолация от външната страна 10см.
 - Тухлен зид 25см.
 - Стоманобетонна конструкция - шайби на 25см.
 - Стоманобетон 25см. с хидроизолация от външната страна.
 - Двойна стена тухлен зид 25см. - 2x12см. тухла с изолация.
 - Стоманобетонна конструкция - кръгла колона Ø35см.
 - Стоманобетонна конструкция - квадратна колона 35см., 45см. и 50см.

ДОВЪРШИТЕЛНИ РАБОТИ

ПОМЕЩЕНИЕ	НАСТИЛКИ ПОД	СТЕНИ	ТАВАНИ
Дневна	Ламинат	Латекс	Латекс
Спалня	Ламинат	Латекс	Латекс
Кух.Бокс	Гранитогрес	Фаянс/Латекс	Латекс
Ап.тер	Гранитогрес	Латекс	Латекс
Коридор	Гранитогрес	Латекс	Латекс
Склад	Гранитогрес	Латекс	Латекс
Баня	Теракота	Фаянс	Латекс
Толетна	Теракота	Фаянс	Латекс
Тераса	Гранитогрес	Мазилка	Мазилка
Стъбишна клетка	Гранитогрес	Латекс	Латекс
Коридор общ	Гранитогрес	Латекс	Латекс
Паркити	Гранитогрес	Латекс	Латекс

- ЛИНИЯ НА ЗАСТРОЙВАНЕ КОТА 0.00м.
— ДОПУСТИМ КОНТУР НА ЕРКЕРНО ИЗЛИЗАНЕ
— КОНТУР НА ИМОТНИ ГРАНИЦИ