



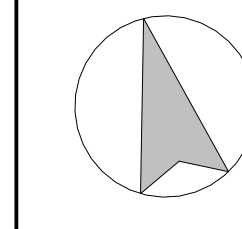

- ЗАБЕЛЕЖКИ:**
1. Всички размери са в см. Вертикалните котли и ниво са в м.
 2. Всички размери са за износ.
 3. Механичните врати са за износ.
 4. За всички котли и нива до се наредят конструктивните чертени.
 5. За всички котли и нива до се наредят конструктивните чертени.
 6. При необходимостта до се наредят конструктивните чертени.
 7. Абсолютните котли по всички м. н. на сградата са дадени на вертикалното планиране.
 8. При всички котли и нива до се наредят конструктивните чертени.
 9. Във всички котли и нива до се наредят конструктивните чертени.
 10. Отделите във всички котли и нива до се наредят конструктивните чертени.
 11. Всички размери са в см. Вертикалните котли и ниво са в м.
 12. Всички размери са в см. Вертикалните котли и ниво са в м.
 13. Всички размери са в см. Вертикалните котли и ниво са в м.
 14. Показаните в плана размери са за износ.
 15. Показаните в плана размери са за износ.

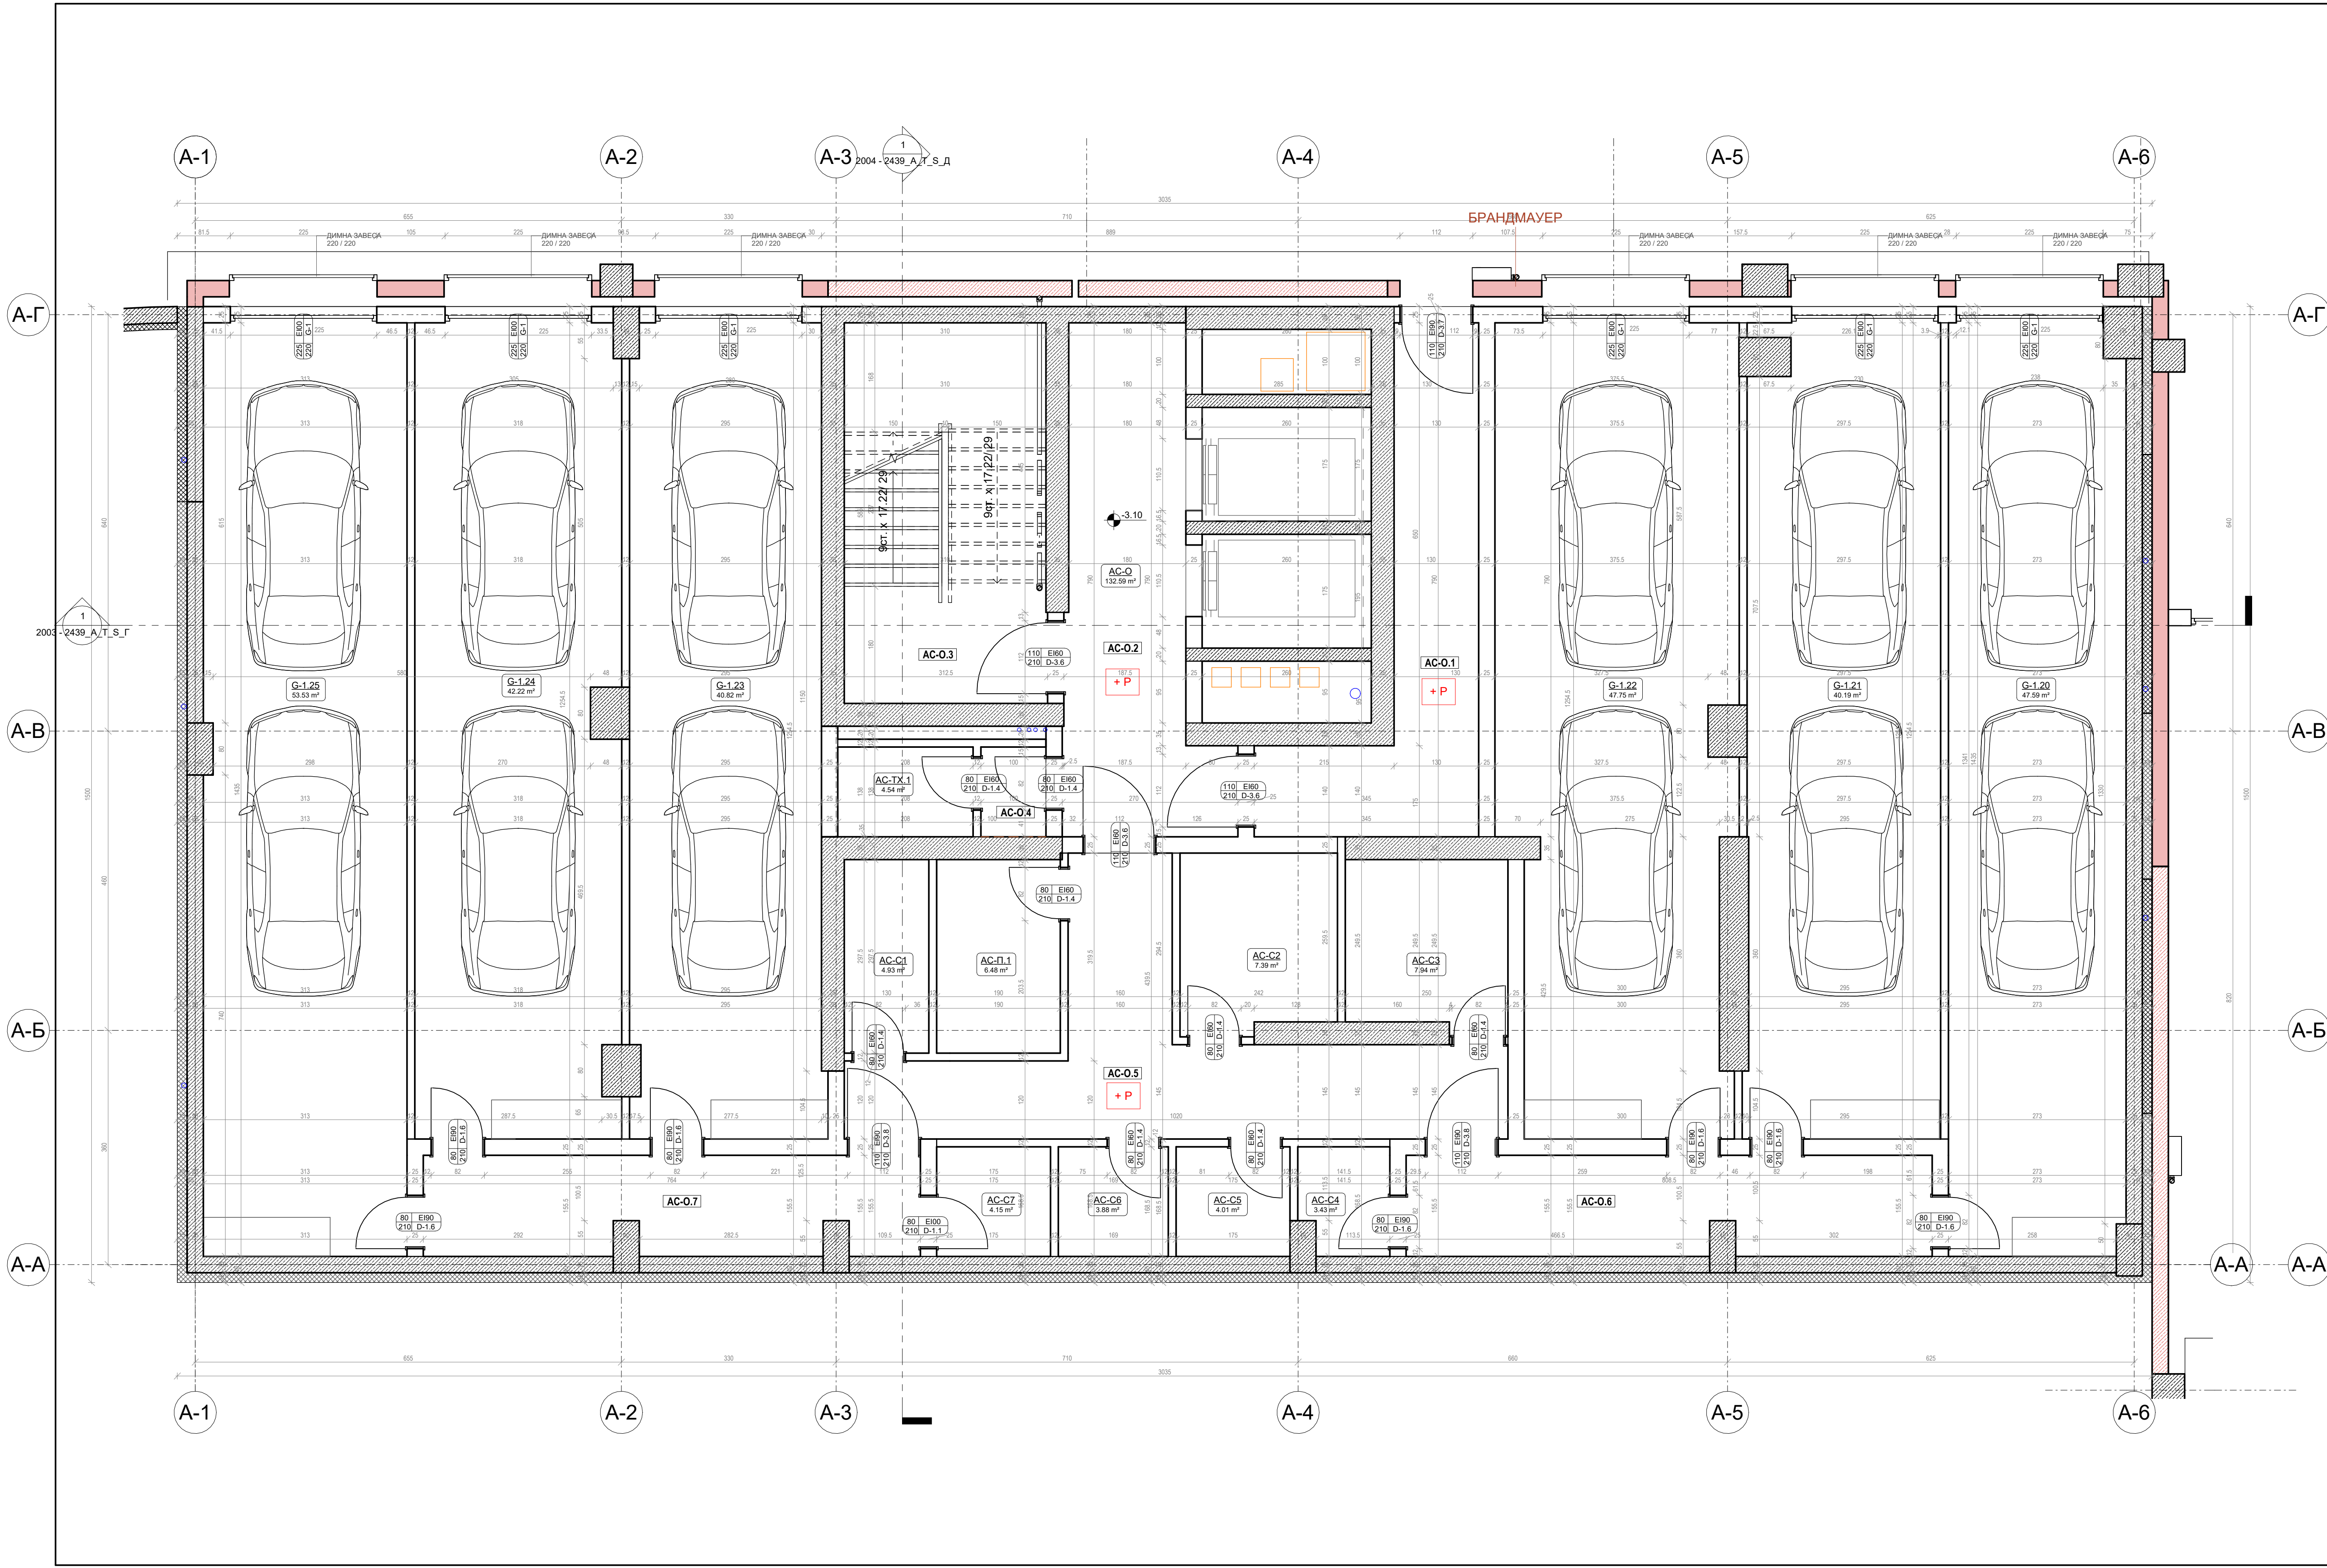



Площи - Сграда "А", сутерен		
Номер	Вид апартамент	Площ
G-1.20	Гараж	47.59 m²
G-1.21	Гараж	40.19 m²
G-1.22	Гараж	47.75 m²
G-1.23	Гараж	40.82 m²
G-1.24	Гараж	42.22 m²
G-1.25	Гараж	53.53 m²
AC-O	Общи части	132.59 m²
AC-P1.1	Техн. помещения	6.48 m²
AC-C1	Склад	4.93 m²
AC-C2	Склад	7.39 m²
AC-C3	Склад	7.94 m²
AC-C4	Склад	3.43 m²
AC-C5	Склад	4.01 m²
AC-C6	Склад	3.88 m²
AC-C7	Склад	4.15 m²
AC-TX.1	Техн. помещения	4.54 m²
		451.45 m²

Помещения - Сграда "А", Сутерен						
Номер	Помещение	Етаж	Площ	Финиш таван	Финиш стени	Настилка
АС-О.1	КОРИДОР	-01, Сутерен	13,28 m ²	латекс	латекс	гранитогрес
АС-О.2	КОРИДОР	-01, Сутерен	15,65 m ²	латекс	латекс	гранитогрес
АС-О.3	СТЪЛБИЩЕ	-01, Сутерен	18,14 m ²	латекс	латекс	гранитогрес
АС-О.5	КОРИДОР	-01, Сутерен	18,64 m ²	латекс	латекс	гранитогрес
АС-О.6	КОРИДОР	-01, Сутерен	12,35 m ²	латекс	латекс	гранитогрес
АС-О.7	КОРИДОР	-01, Сутерен	11,44 m ²	латекс	латекс	гранитогрес
АС-П.1	ТЕХНИЧЕСКО ПОМЕЩЕНИЕ	-01, Сутерен	5,65 m ²	латекс	латекс	гранитогрес
АС-С.1	СКЛАД	-01, Сутерен	3,87 m ²	латекс	латекс	гранитогрес
АС-С.2	СКЛАД	-01, Сутерен	6,54 m ²	латекс	латекс	гранитогрес
АС-С.3	СКЛАД	-01, Сутерен	6,44 m ²	латекс	латекс	гранитогрес
АС-С.4	СКЛАД	-01, Сутерен	2,23 m ²	латекс	латекс	гранитогрес
АС-С.5	СКЛАД	-01, Сутерен	2,95 m ²	латекс	латекс	гранитогрес
АС-С.6	СКЛАД	-01, Сутерен	2,85 m ²	латекс	латекс	гранитогрес
АС-С.7	СКЛАД	-01, Сутерен	2,95 m ²	латекс	латекс	гранитогрес
АС-ТХ.1	ТЕХНИЧЕСКО ПОМЕЩЕНИЕ	-01, Сутерен	2,87 m ²	латекс	латекс	гранитогрес
G-1-20	ГАРАЖ	-01, Сутерен	38,91 m ²	латекс	латекс	шлайфан бетон
G-1-21	ГАРАЖ	-01, Сутерен	36,93 m ²	латекс	латекс	шлайфан бетон
G-1-22	ГАРАЖ	-01, Сутерен	43,37 m ²	латекс	латекс	шлайфан бетон
G-1-23	ГАРАЖ	-01, Сутерен	36,89 m ²	латекс	латекс	шлайфан бетон
G-1-24	ГАРАЖ	-01, Сутерен	39,19 m ²	латекс	латекс	шлайфан бетон
G-1-25	ГАРАЖ	-01, Сутерен	44,8 m ²	латекс	латекс	шлайфан бетон

- ЗАБЕЛЕЖКИ:**
- Всички размери са в см. Вертикалните котли и нива са в м.
 - Всички размери са зидарски.
 - Мерките на вратите са зидарски.
 - За всички колони и шайби да се гледат конструктивните чертежи.
 - За инсталациите да се гледат съответните проекти.
 - При неясноти по време на строителството да се търсят проектантите.
 - Абсолютните котли по всички бгги на сградата са дадени на вертикалната планировка.
 - Преди всички външни стени от стоманобетон да се изпълни топлоизолация от козмина вата.
 - Във всички мокри помещения да се постави изолационна хидроизолация на пода и стените до 1.60м.
 - Отворите във всяка плоча да бъдат замонолитени, а ревизионните отвори да бъдат затворени с негорими материали.
 - Всички щрангове се затварят с два пласта влагоустойчив гипсокартон на конструкция.
 - Всички стени и врати към коридорите на стълбите да бъдат с пожароустойчивост 60 минути.
 - Всички пожарни касети и тръби ще бъдат обелени по интериорен проект.
 - Площите на стените са приблизителни, в тях са включени врати, прозорци, отвори.*
 - Показаните в проекта размери са идеални. Възможни са отклонения от показаните в следствие на неточности при извършване на СМР.

ЛЕГЕНДА:


- Степа от гипскартон - 7.5 см
- Степа от гипскартон - 10 см
- Тухлена стена - 12 см
- Тухлена стена - 25 см
- Тухлена стена с топлоизолация - 35 см
- Стоманобетонна стена
- Стоманобетонна стена с топлоизолация
- ВИК тръба
- Вентилация
- Вътрешно тяло на климатична инсталация

ЛЕГЕНДА ВЪЗДУХОВОДИ:

- Нагнетателен въздуховод (Пресен въздух)
- Смукателен въздуховод (Отработен въздух)

ЛЕГЕНДА ВРАТИ:


- ширина на врата (200 ЕИ 90) - граница на пожароустойчивост
- височина на врата (211 ЕИ 90) - тип врата
- Каминно тяло (ЕИ 90)

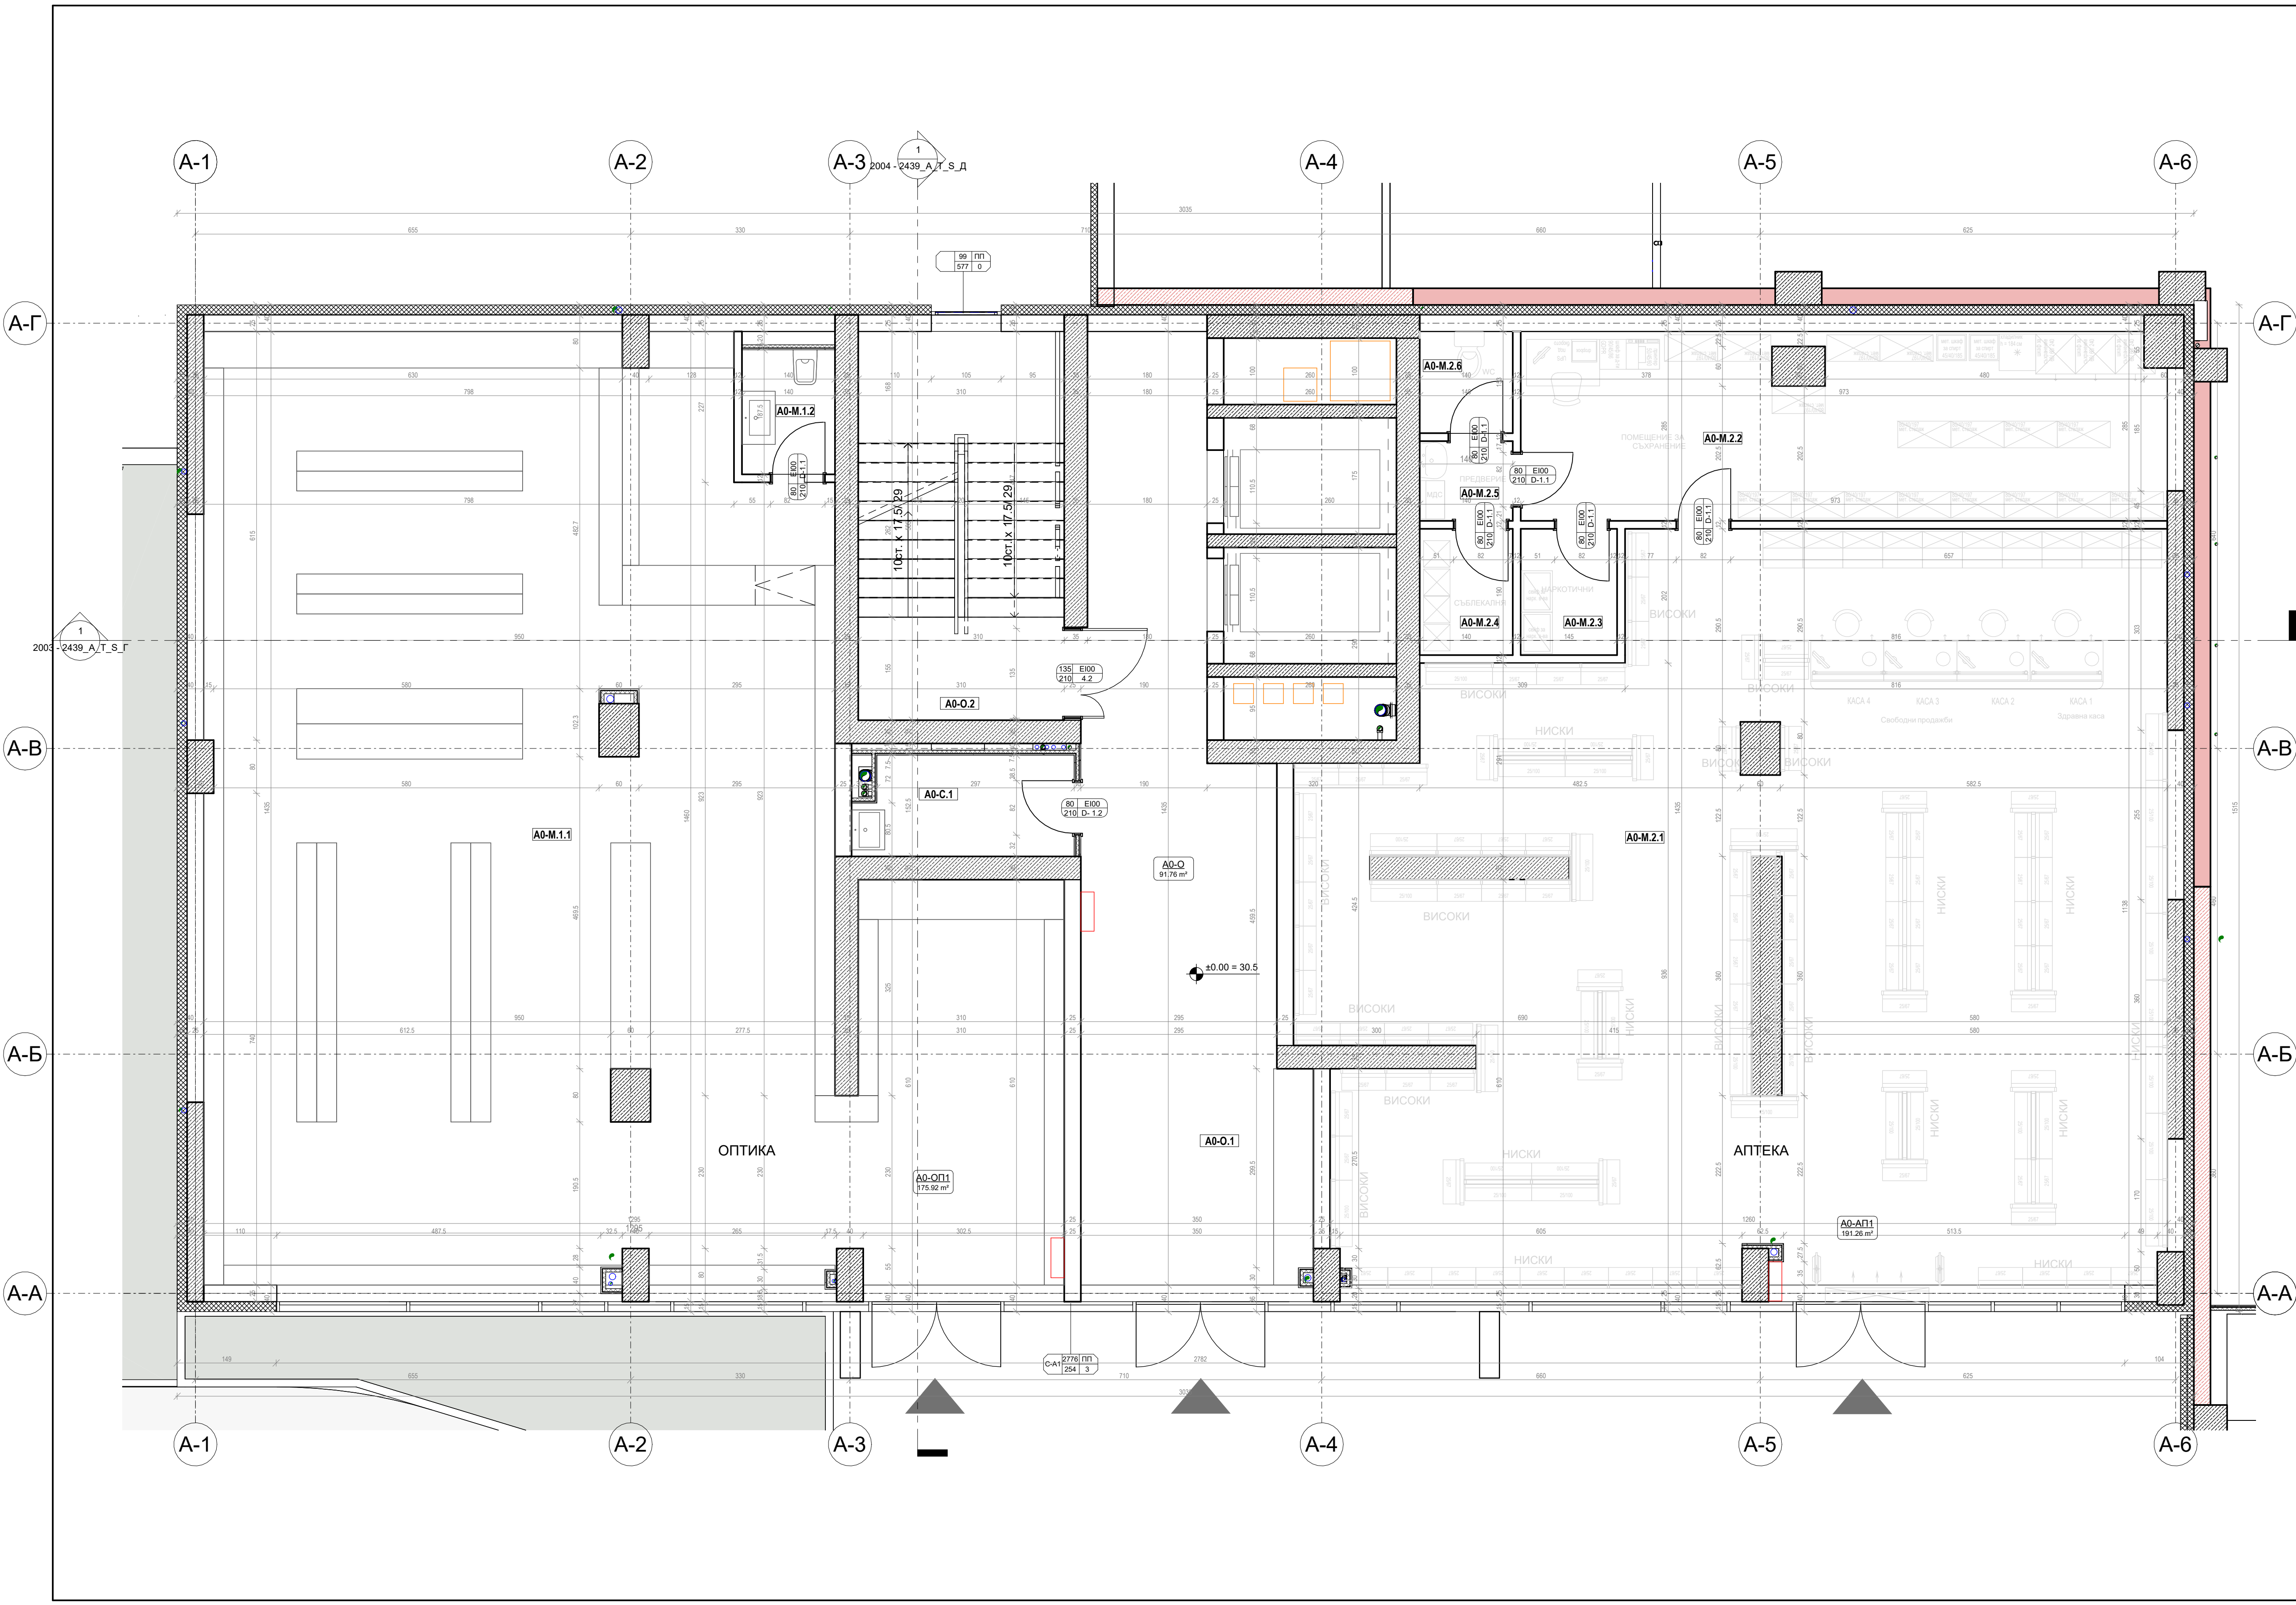

Площи - Сграда "А", партер				
Номер	Вид апартамент	Площ		
А0-АП1	Търговска площ	191.26 m²		
А0-ОП1	Търговска площ	175.92 m²		
А0-О	Общи части	91.76 m²		
488.94 m²				

Помещения - Сграда "А", Партер						
Номер	Помещение	Етаж	Площ	Финиш таван	Финиш стени	Настилка
А0-М.1.1	ТЪРГОВСКА ПЛОЩ	00, Партер	151.04 m²	латекс	латекс	гранитогрес
А0-М.1.2	WC	00, Партер	2.63 m²	латекс	фанс	гранитогрес
А0-М.2.1	ТЪРГОВСКА ПЛОЩ	00, Партер	130.33 m²	латекс	латекс	гранитогрес
А0-М.2.2	СКЛАД	00, Партер	27.06 m²	латекс	латекс	гранитогрес
А0-М.2.3	СКЛАД	00, Партер	2.76 m²	латекс	латекс	гранитогрес
А0-М.2.4	СЪБПЕКАЛНЯ	00, Партер	2.66 m²	латекс	латекс	гранитогрес
А0-М.2.5	ПРЕДВЕРИЕ	00, Партер	1.68 m²	латекс	латекс	гранитогрес
А0-М.2.6	WC	00, Партер	2.14 m²	латекс	фанс	гранитогрес
А0-О.1	ФОНАИЕ	00, Партер	36.85 m²	латекс	латекс	гранитогрес
А0-О.2	КОРИДОР	00, Партер	18.14 m²	латекс	латекс	гранитогрес
А0-С.1	СКЛАД	00, Партер	4.84 m²	латекс	латекс	гранитогрес

- ЗАБЕЛЕЖКИ:**
- Всички размери са в см. Вертикалните котли и нива са в м.
 - Всички размери са зидарски.
 - Мерките на вратите са зидарски.
 - За всички колони и шайби да се гледат конструктивните чертежи.
 - За инсталациите да се гледат съответните проекти.
 - При неясноти по време на строителството да се търсят проектантите.
 - Абсолютните котли по всички бгли на сградата са дадени на вертикалната планировка.
 - Пред всички външни стени от стоманобетон да се изпълни топлоизолация от каменна вата.
 - Във всички мокри помещения да се постави изолационна хидроизолация на пода и стените до 1.60м.
 - Отворите във всяка плоча да бъдат замонолитени, а ревизионните отвори да бъдат затворени с неторими материали.
 - Всички щрангове се затварят с два пласта влагоустойчив гипсокартон на конструкция.
 - Всички стени и врати към коридорите на стълбите да бъдат с пожароустойчивост 60 минути.
 - Всички пожарни касети и тръби ще бъдат облячени по интериорен проект.
 - Площите на стените са приблизителни, в тях са включени врати, прозорци, отвори.*
 - Показаните в проекта размери са идеални. Възможни са отклонения от показаните в следствие на неточности при извършване на СМР.

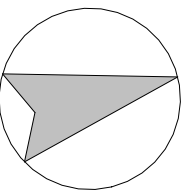

ЛЕГЕНДА:


- Стена от гипскартон - 7.5 см
- Стена от гипскартон - 10 см
- Тухлена стена - 12 см
- Тухлена стена - 25 см
- Тухлена стена с топлоизолация - 35 см
- Стоманобетонна стена
- Стоманобетонна стена с топлоизолация
- ВИК тръба
- Вентилация
- Вътрешно тяло на климатична инсталация

ЛЕГЕНДА ВЪЗДУХОВОДИ:

- Нагнетателен въздуховод (Пресен въздух)
- Смукателен въздуховод (Отработен въздух)

ЛЕГЕНДА ВРАТИ:

- ширина на врата (202) E1 (80) граница на пожароустойчивост
- височина на врата (211) D01 тип врата
- Каминно тяло (EI 90)

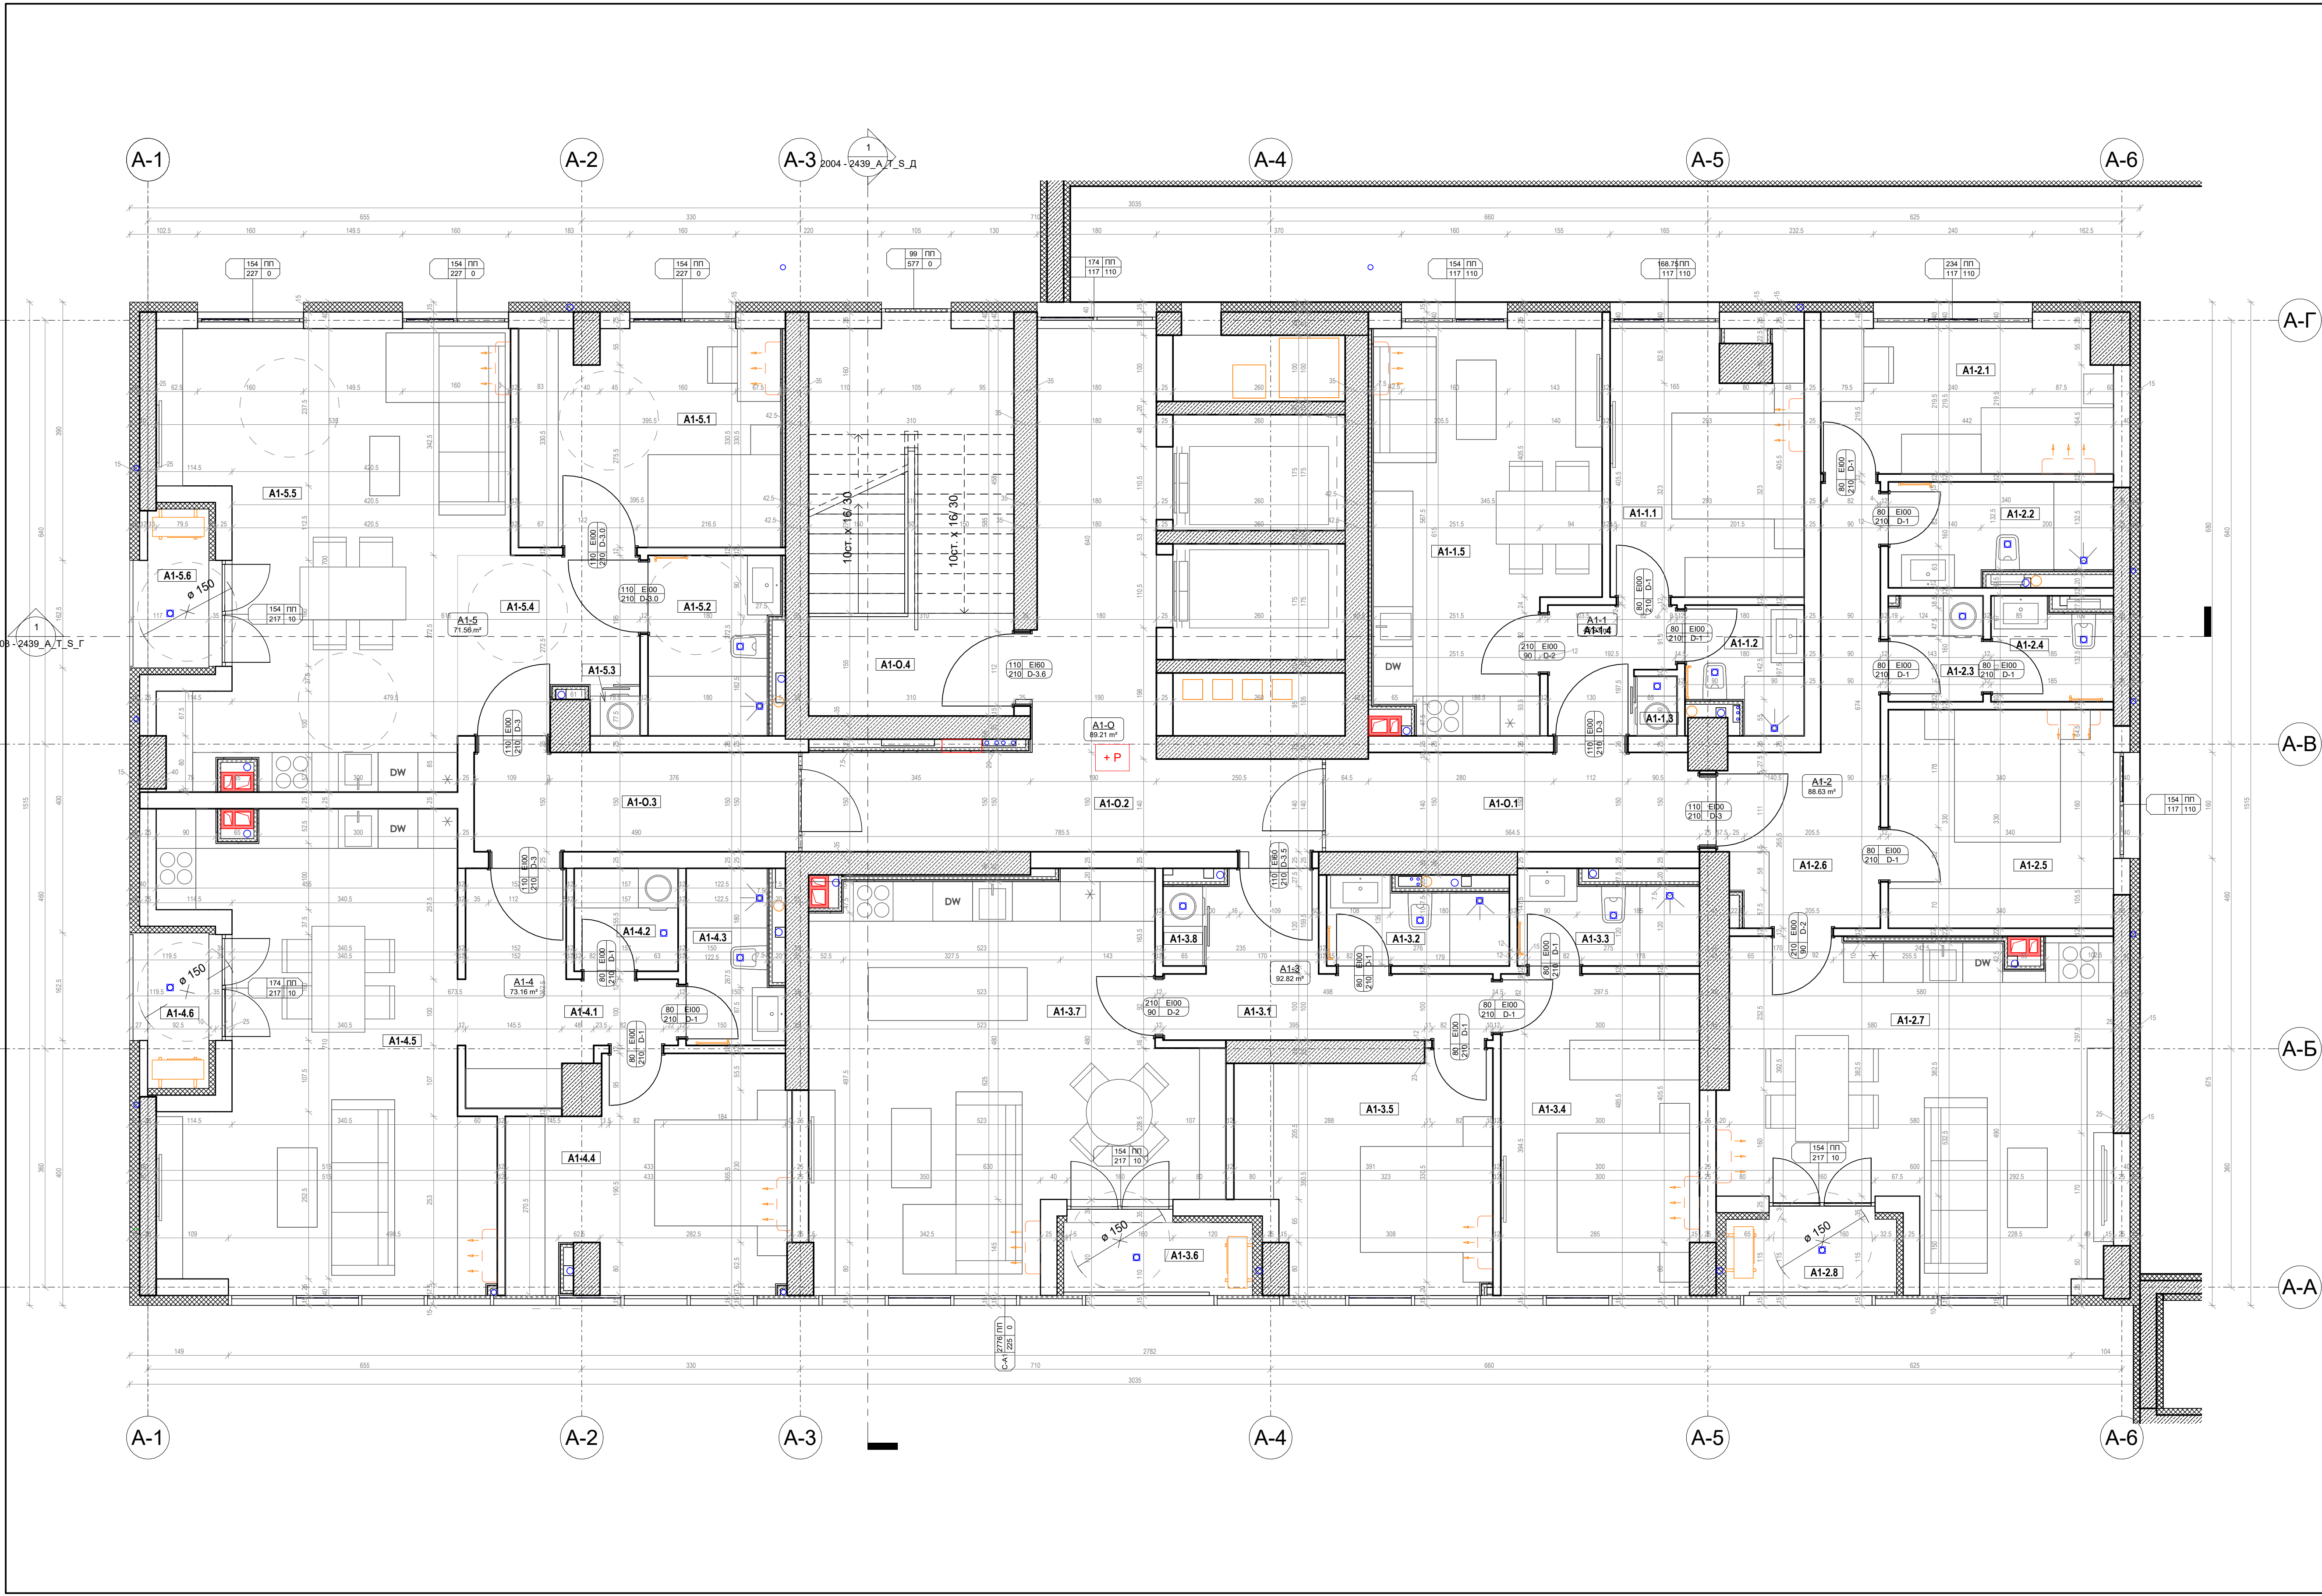

Площи - Сграда "А", етаж 1		
Номер	Вид апартамент	Площ
A1-1	Едноспален	45.93 m²
A1-2	Ателие	88.63 m²
A1-3	Двуспален	92.82 m²
A1-4	Едноспален	73.16 m²
A1-5	Едноспален	71.56 m²
A1-6	Общи части	69.21 m²
A1-7	Общи части	461.32 m²

Помещения - Сграда "А", етаж 1						
Номер	Помещение	Етаж	Площ	Финиш таван	Финиш стени	Настипка
A1-1.1	СПАЛНЯ	01. Първи етаж	11.22 m²	латекс	латекс	паркет
A1-1.2	БАНЯ	01. Първи етаж	3.06 m²	латекс	фанкс	гранитогрес
A1-1.3	СКЛАД	01. Първи етаж	0.59 m²	латекс	латекс	гранитогрес
A1-1.4	АНТРЕ	01. Първи етаж	3.2 m²	латекс	латекс	гранитогрес
A1-1.5	ДНЕВНА	01. Първи етаж	18.97 m²	латекс	латекс	паркет
A1-1.6	ДНЕВНА	03. Трети етаж	20.7 m²	латекс	латекс	паркет
A1-2.1	СПАЛНЯ	01. Първи етаж	9.51 m²	латекс	латекс	паркет
A1-2.2	БАНЯ	01. Първи етаж	4.89 m²	латекс	фанкс	гранитогрес
A1-2.3	СКЛАД	01. Първи етаж	2.25 m²	латекс	латекс	гранитогрес
A1-2.4	WC	01. Първи етаж	2.89 m²	латекс	фанкс	гранитогрес
A1-2.5	СПАЛНЯ	01. Първи етаж	11.22 m²	латекс	латекс	паркет
A1-2.6	АНТРЕ	01. Първи етаж	9.85 m²	латекс	латекс	гранитогрес
A1-2.7	ДНЕВНА	01. Първи етаж	26.29 m²	латекс	латекс	паркет
A1-2.8	ТЕРАСА	01. Първи етаж	2.32 m²	мазилка	мазилка	релефен гранитогрес
A1-3.1	АНТРЕ	01. Първи етаж	7.6 m²	латекс	латекс	гранитогрес
A1-3.2	БАНЯ	01. Първи етаж	3.3 m²	латекс	фанкс	гранитогрес
A1-3.3	БАНЯ	01. Първи етаж	3.55 m²	латекс	фанкс	гранитогрес
A1-3.4	СПАЛНЯ	01. Първи етаж	13.73 m²	латекс	латекс	паркет
A1-3.5	СПАЛНЯ	01. Първи етаж	12.07 m²	латекс	латекс	паркет
A1-3.6	ТЕРАСА	01. Първи етаж	2.42 m²	мазилка	мазилка	релефен гранитогрес
A1-3.7	ДНЕВНА	01. Първи етаж	31.74 m²	латекс	латекс	паркет
A1-3.8	СКЛАД	01. Първи етаж	0.76 m²	латекс	латекс	гранитогрес
A1-4.1	АНТРЕ	01. Първи етаж	7.39 m²	латекс	латекс	гранитогрес
A1-4.2	СКЛАД	01. Първи етаж	2.44 m²	латекс	латекс	гранитогрес
A1-4.3	БАНЯ	01. Първи етаж	3.52 m²	латекс	фанкс	гранитогрес
A1-4.4	СПАЛНЯ	01. Първи етаж	12.93 m²	латекс	латекс	паркет
A1-4.5	ДНЕВНА	01. Първи етаж	29.95 m²	латекс	латекс	паркет
A1-4.6	ТЕРАСА	01. Първи етаж	2.53 m²	мазилка	мазилка	релефен гранитогрес
A1-5.1	СПАЛНЯ	01. Първи етаж	13.05 m²	латекс	латекс	паркет
A1-5.2	БАНЯ	01. Първи етаж	5.09 m²	латекс	фанкс	гранитогрес
A1-5.3	СКЛАД	01. Първи етаж	0.59 m²	латекс	латекс	гранитогрес
A1-5.4	АНТРЕ	01. Първи етаж	6.46 m²	латекс	латекс	гранитогрес
A1-5.5	ДНЕВНА	01. Първи етаж	30.98 m²	латекс	латекс	паркет
A1-5.6	ТЕРАСА	01. Първи етаж	2.57 m²	мазилка	мазилка	релефен гранитогрес
A1-0.1	КОРИДОР	01. Първи етаж	8.4 m²	латекс	латекс	гранитогрес
A1-0.2	КОРИДОР	01. Първи етаж	23.31 m²	латекс	латекс	гранитогрес
A1-0.3	КОРИДОР	01. Първи етаж	7.39 m²	латекс	латекс	гранитогрес
A1-0.4	КОРИДОР	01. Първи етаж	18.14 m²	латекс	латекс	гранитогрес

- ЗАБЕЛЕЖКИ:**
- Всички размери са в см. Вертикалните котли и нива са в м.
 - Всички размери са зидарски.
 - Мерките на вратите са зидарски.
 - За всички колони и шайби да се гледат конструктивните чертежи.
 - За инсталациите да се гледат съответните проекти.
 - При неясноти по време на строителството да се търсят проектантите.
 - Абсолютните котли по всички ъгли на сградата са дадени на вертикалната планировка.
 - Пред всички външни стени от стоманобетон да се изпълни топлоизолация от козмина вата.
 - Във всички мокри помещения да се постави изолационна хидроизолация на пода и стените до 1.60м.
 - Отворите във всяка плоча да бъдат замонолитени, а ревизионните отвори да бъдат затворени с негорими материали.
 - Всички щангове са заварят с два пласта влагоустойчив гипскартон на конструкция.
 - Всички стени и врати към коридорите на съдебата да бъдат с пожароустойчивост 60 минути.
 - Всички пожарни касети и тръби ще бъдат обелени по интериорен проект.
 - Площите на стените са приблизителни, в тях са включени врати, прозори, отвори.*
 - Показаните в проекта размери са идеални. Възможни са отклонения от показаните в следствие на неточности при извършване на СМР.

ЛЕГЕНДА:

- Стена от гипскартон - 7.5 см
- Стена от гипскартон - 10 см
- Тухлена стена - 12 см
- Тухлена стена - 25 см
- Тухлена стена с топлоизолация - 35 см
- Стоманобетонна стена
- Стоманобетонна стена с топлоизолация
- ВМК тръба
- Вентилация
- Вътрешно тяло на климатична инсталация

ЛЕГЕНДА ВЪЗДУХОВОДИ:

- Нагнетателен въздуховод (Пресен въздух)
- Смукателен въздуховод (Отработен въздух)

ЛЕГЕНДА ВРАТИ:

- ширина на врата (200 E100) - граница на пожароустойчивост
- височина на врата (211 D01) - тип врата
- Каминно тяло (EI 90)

ПЕЧАТИ:

ИНВЕСТИЦИОНЕН ПРОЕКТ

ПРОЕКТ „Комплекс със смесено предназначение“ в имот УПИ II-98, кв.10 по плана на ПЗ „Север“, гр. Бургас /ПЗ с идентификатор 07079.603.98 по ККР на гр. Бургас/

ВЪЗЛОЖИТЕЛ „Сити Билд Груп“

ЧАСТ АРХИТЕКТУРА **ФАЗА** Технически Проект

ЧЕРТЕЖ СЕКЦИЯ А - ЕТАЖ 01 **МАЩАБ** 1 : 50


ВОДЕЩ ПРОЕКТАНТ арх. Морис Адам

АРХИТЕКТУРА арх. Цветелина Стефанова

СЪГЛАСУВАМИ ПРОЕКТАНТИ

СК	инж. Борислав Иванов	ПБ	инж. Георги Грозданов
ЕА	инж. Тодор Петров	ЛАНДШАФТ	
ОВК/ ЕЕ	инж. Кирил Петрунов		
ВиК	инж. Стоян Стоянов		
ГЕОДЕЗИЯ	инж. Емilia Илчева		

ОБЕКТ № 2439 **ЧЕРТЕЖ НОМЕР** 202 - 2439_A_A_T_L_01 **ФОРМАТ** 50/90 **ДАТА** 11/04/2025

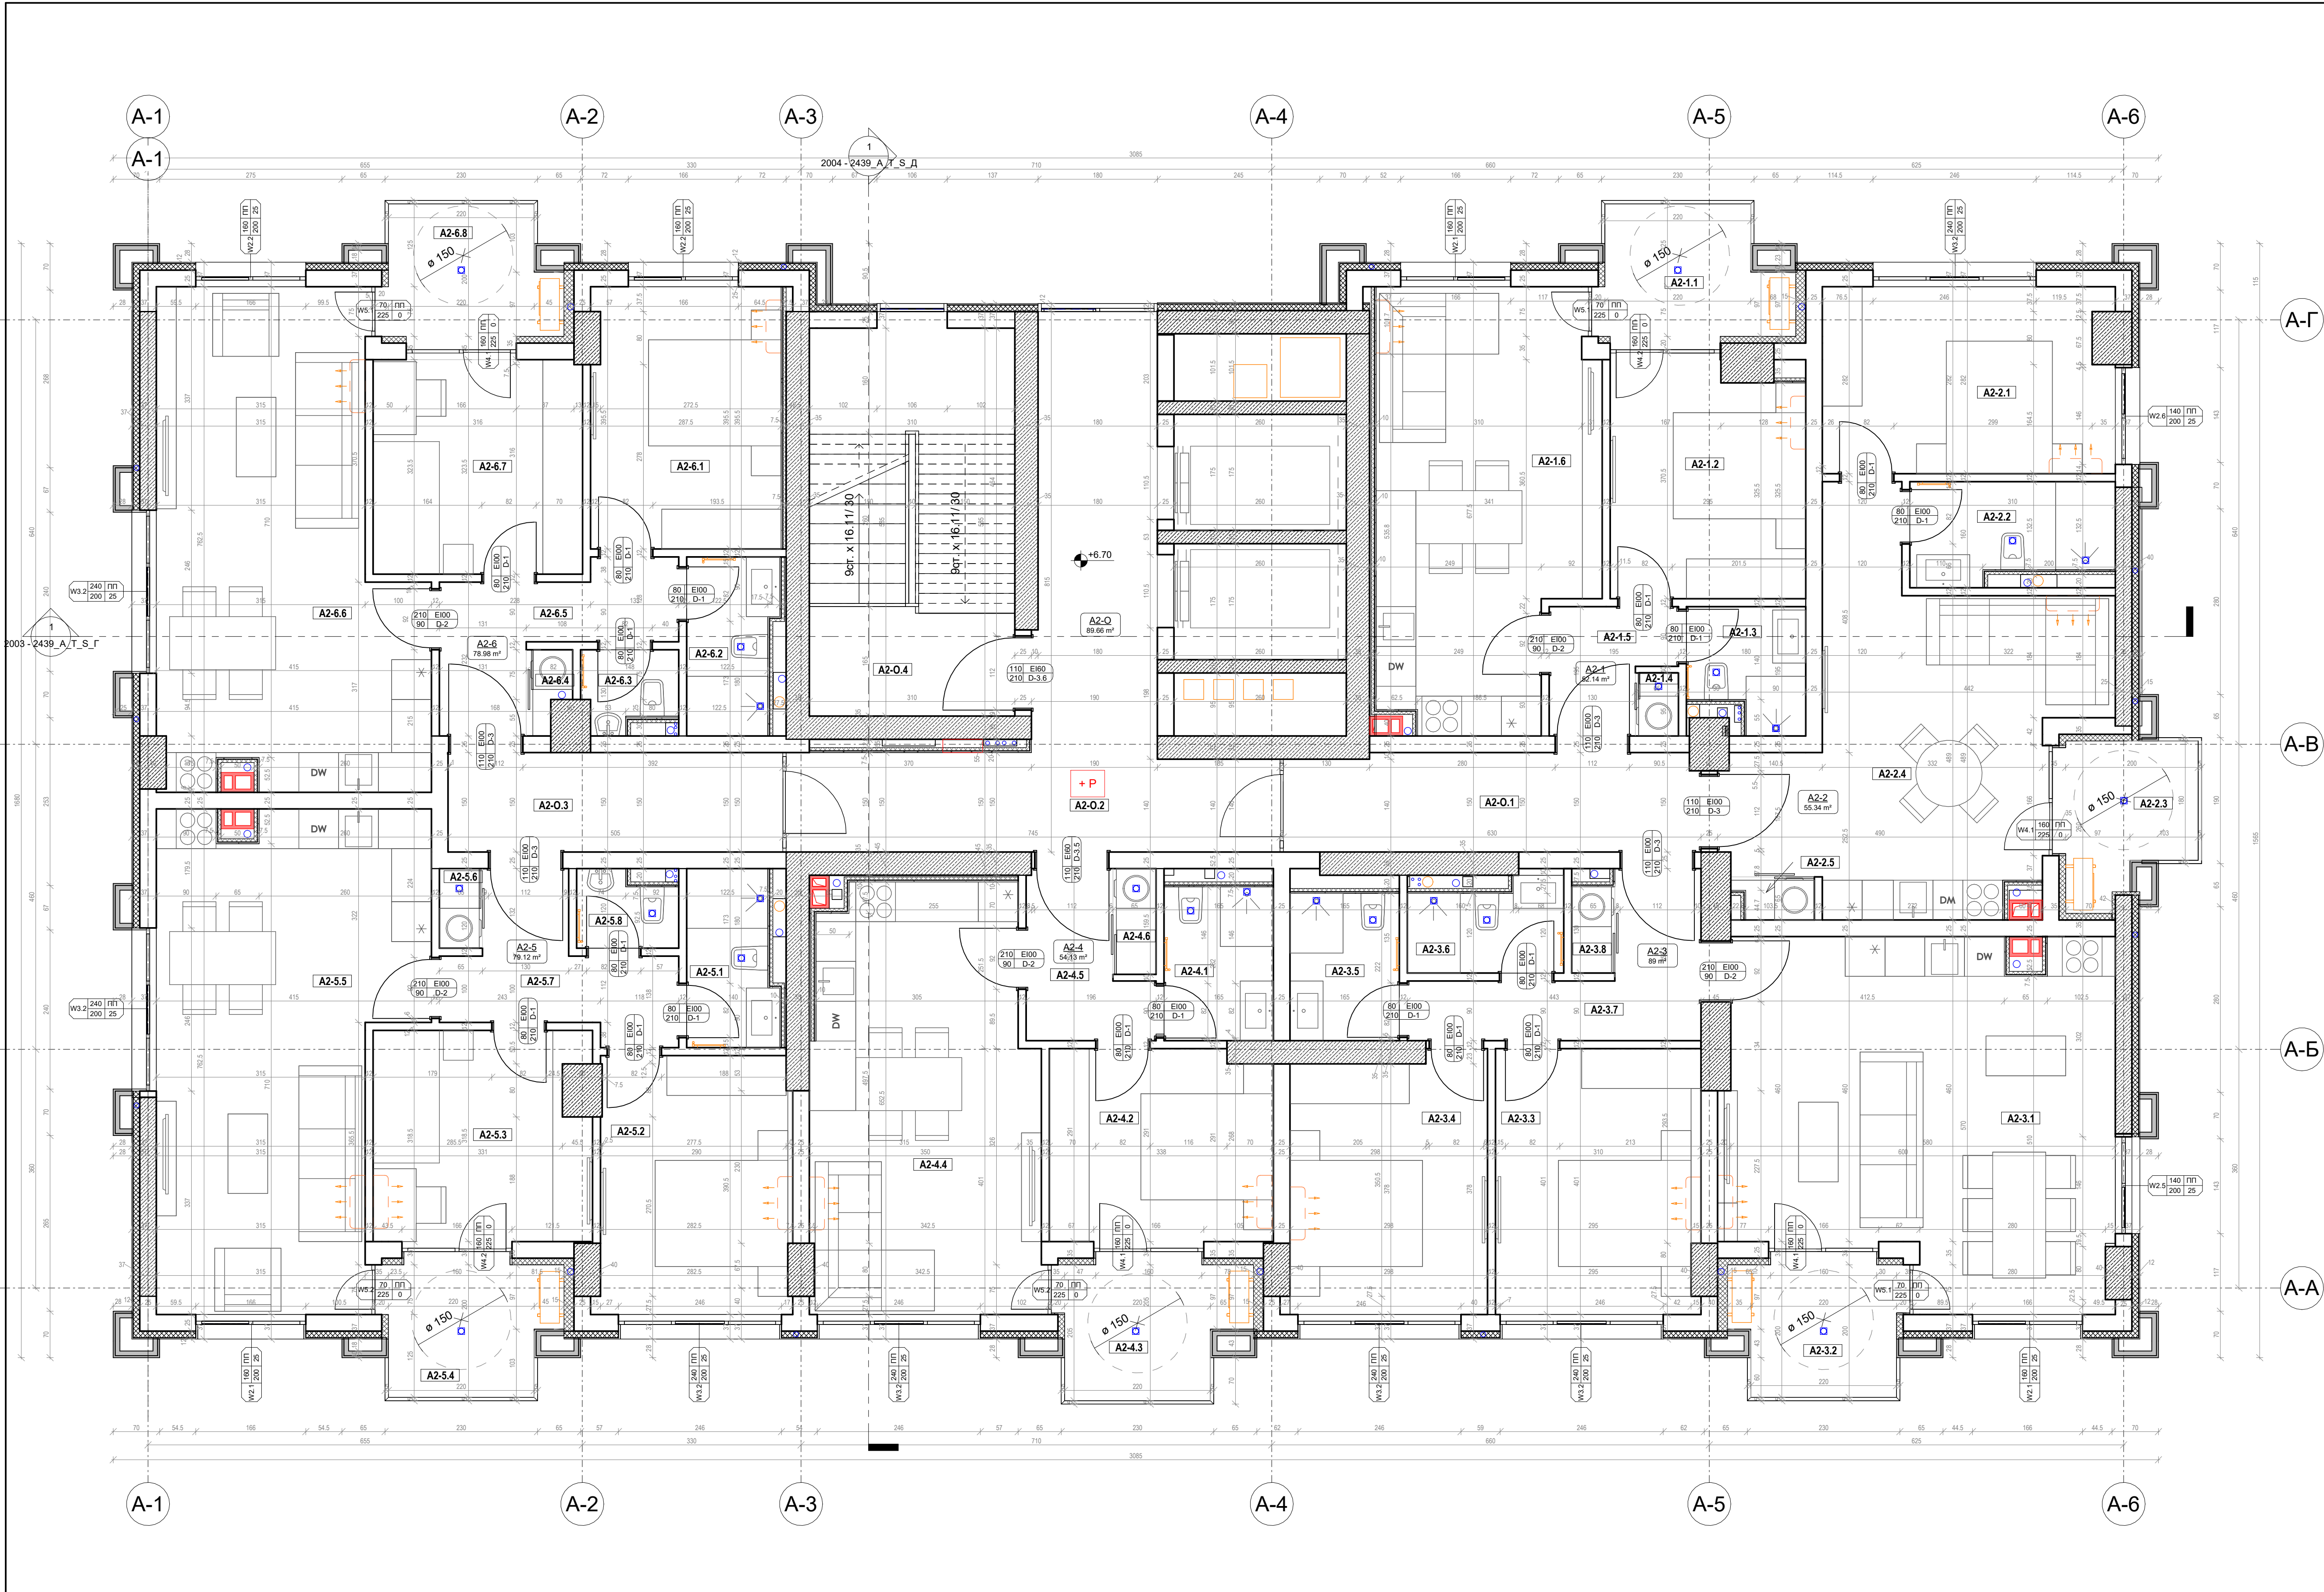

Площи - Сграда "А", етаж 2		
Номер	Вид апартамент	Площ
A2-1	Едноспален	52.14 m²
A2-2	Едноспален	55.34 m²
A2-3	Двухспален	89 m²
A2-4	Едноспален	54.13 m²
A2-5	Двухспален	79.12 m²
A2-6	Двухспален	78.98 m²
A2-О	Общи части	89.66 m²
		498.37 m²

Помещения - Сграда "А", етаж 2					
Номер	Помещение	Етаж	Площ	Финиш таван	Финиш стени
A2-1.1	ТЕРАСА	02_Втори етаж	5.06 m²	мазика	мазика
A2-1.2	СПАЛНЯ	02_Втори етаж	10.39 m²	латекс	латекс
A2-1.3	БАНИЯ	02_Втори етаж	3.02 m²	латекс	латекс
A2-1.4	СКИПАД	02_Втори етаж	0.62 m²	латекс	латекс
A2-1.5	АНТРЕ	02_Втори етаж	3.12 m²	латекс	латекс
A2-1.6	ДНЕВНА	02_Втори етаж	20.7 m²	латекс	латекс
A2-2.1	СПАЛНЯ	02_Втори етаж	12.18 m²	латекс	латекс
A2-2.2	БАНИЯ	02_Втори етаж	4.41 m²	латекс	латекс
A2-2.3	ТЕРАСА	02_Втори етаж	4.39 m²	мазика	мазика
A2-2.4	ДНЕВНА	02_Втори етаж	22.01 m²	латекс	латекс
A2-2.5	СКИПАД	02_Втори етаж	0.67 m²	латекс	латекс
A2-3.1	ДНЕВНА	02_Втори етаж	30.17 m²	латекс	латекс
A2-3.2	ТЕРАСА	02_Втори етаж	4.74 m²	мазика	мазика
A2-3.3	СПАЛНЯ	02_Втори етаж	12.31 m²	латекс	латекс
A2-3.4	СПАЛНЯ	02_Втори етаж	11.52 m²	латекс	латекс
A2-3.5	БАНИЯ	02_Втори етаж	3.66 m²	латекс	латекс
A2-3.6	БАНИЯ	02_Втори етаж	3.12 m²	латекс	латекс
A2-3.7	АНТРЕ	02_Втори етаж	6.19 m²	латекс	латекс
A2-3.8	СКИПАД	02_Втори етаж	0.84 m²	латекс	латекс
A2-4.1	БАНИЯ	02_Втори етаж	3.83 m²	латекс	латекс
A2-4.2	СПАЛНЯ	02_Втори етаж	9.98 m²	латекс	латекс
A2-4.3	ТЕРАСА	02_Втори етаж	5.16 m²	мазика	мазика
A2-4.4	ДНЕВНА	02_Втори етаж	21.51 m²	латекс	латекс
A2-4.5	АНТРЕ	02_Втори етаж	3.98 m²	латекс	латекс
A2-4.6	БАНИЯ	02_Втори етаж	1.04 m²	латекс	латекс
A2-5.1	БАНИЯ	02_Втори етаж	3.47 m²	латекс	латекс
A2-5.2	СПАЛНЯ	02_Втори етаж	11.25 m²	латекс	латекс
A2-5.3	СПАЛНЯ	02_Втори етаж	10.39 m²	латекс	латекс
A2-5.4	ТЕРАСА	02_Втори етаж	4.84 m²	мазика	мазика
A2-5.5	ДНЕВНА	02_Втори етаж	26.99 m²	латекс	латекс
A2-5.6	СКИПАД	02_Втори етаж	0.16 m²	латекс	латекс
A2-5.7	АНТРЕ	02_Втори етаж	5.77 m²	латекс	латекс
A2-5.8	ИНС	02_Втори етаж	1.63 m²	латекс	латекс
A2-6.1	СПАЛНЯ	02_Втори етаж	11.25 m²	латекс	латекс
A2-6.3	ИНС	02_Втори етаж	1.62 m²	латекс	латекс
A2-6.4	СКИПАД	02_Втори етаж	0.73 m²	латекс	латекс
A2-6.5	АНТРЕ	02_Втори етаж	5.61 m²	латекс	латекс
A2-6.6	ДНЕВНА	02_Втори етаж	26.82 m²	латекс	латекс
A2-6.7	СПАЛНЯ	02_Втори етаж	10.22 m²	латекс	латекс
A2-6.8	ТЕРАСА	02_Втори етаж	4.84 m²	мазика	мазика
A2-О.1	КОРИДОР	02_Втори етаж	9.31 m²	латекс	латекс
A2-О.2	КОРИДОР	02_Втори етаж	22.77 m²	латекс	латекс
A2-О.3	КОРИДОР	02_Втори етаж	7.61 m²	латекс	латекс
A2-О.4	КОРИДОР	02_Втори етаж	18.14 m²	латекс	латекс

- ЗАБЕЛЕЖКИ:**
- Всички размери са в см. Въртикалните котли и нива са в м.
 - Всички размери са зидарски.
 - Мерките на вратите са зидарски.
 - За всички колони и шайби да се гледат конструктивните чертежи.
 - За инсталациите да се гледат съответните проекти.
 - При неясноти по време на строителството да се търсят проектантите.
 - Абсолютните котли по всички ъгли на сградата са дадени на вертикалната планировка.
 - Преди всички външни стени от стоманобетон да се изпълни топлоизолация от кокилна вата.
 - Във всички мокри помещения да се постави мокра хидроизолация на пода и стените до 1.60м.
 - Отворите във всяка плоча да бъдат замонолитени, а ревизионните отвори да бъдат затворени с нетгорими материали.
 - Всички щрангове се затворят с два пласта влагоустойчив гипскартон на конструкция.
 - Всички стени и врати към коридорите на събните да бъдат с пожароустойчивост 60 минути.
 - Всички пожарни касети и тръби ще бъдат облечени по интериорен проект.
 - Площите на стените са приблизителни, в тях са включени врати, прозори, отвори.*
 - Показаните в проекта размери са идеални. Възможни са отклонения от показаните в следствие на неточности при извършване на СМР.

ЛЕГЕНДА:

- Стена от гипскартон - 7.5 см
- Стена от гипскартон - 10 см
- Тухлена стена - 12 см
- Тухлена стена - 25 см
- Тухлена стена с топлоизолация - 35 см
- Стоманобетонна стена
- Стоманобетонна стена с топлоизолация
- ВМК тръба
- Вентилация
- Вътрешно тяло на климатична инсталация

ЛЕГЕНДА ВЪЗДУХОВОДИ:


- Нагнетателен въздуховод (Пресен въздух)
- Смукателен въздуховод (Отработен въздух)

ЛЕГЕНДА ВРАТИ:

- ширина на врата (200/210/240) - граница на пожароустойчивост
- височина на врата (211/261) - тип врата
- Кокетно тяло (EI 90)

ПЕЧАТИ:

ИНВЕСТИЦИОНЕН ПРОЕКТ				motif	
ПРОЕКТ		„Комплекс със смесено предназначение“ в имот УПИ II-98, кв.10 по плана на ПЗ „Север“, гр. Бургас /ПЗ с идентификатор 07079.603.98 по ККР на гр. Бургас/			
ВЪЗЛОЖИТЕЛ		„Сити Билд Груп“			
ЧАСТ		АРХИТЕКТУРА		ФАЗА	
ЧЕРТЕЖ		СЕКЦИЯ А - ЕТАЖ 02 - 04			ТЕХНИЧЕСКИ ПРОЕКТ
ВОДЕЩ ПРОЕКТАНТ		арх. Морис Адам			МАЩАБ 1 : 50
АРХИТЕКТУРА		арх. Цветелина Стефанова			
СЪГЛАСУВАНИ ПРОЕКТАНТИ					
СК	инж. Борислав Иванов		ПБ	инж. Георги Грозданов	
ЕА	инж. Тодор Петров		ЛАНДШАФТ		
ОВК/ ЕЕ	инж. Кирил Петрунов				
ВИК	инж. Стоян Стоянов				
ГЕОДЕЗИЯ	инж. Емilia Илчева				
ОБЕКТ №	ЧЕРТЕЖ НОМЕР			ФОРМАТ	ДАТА
2439	203 - 2439_A_A_T_L_02			50/90	11/04/2025

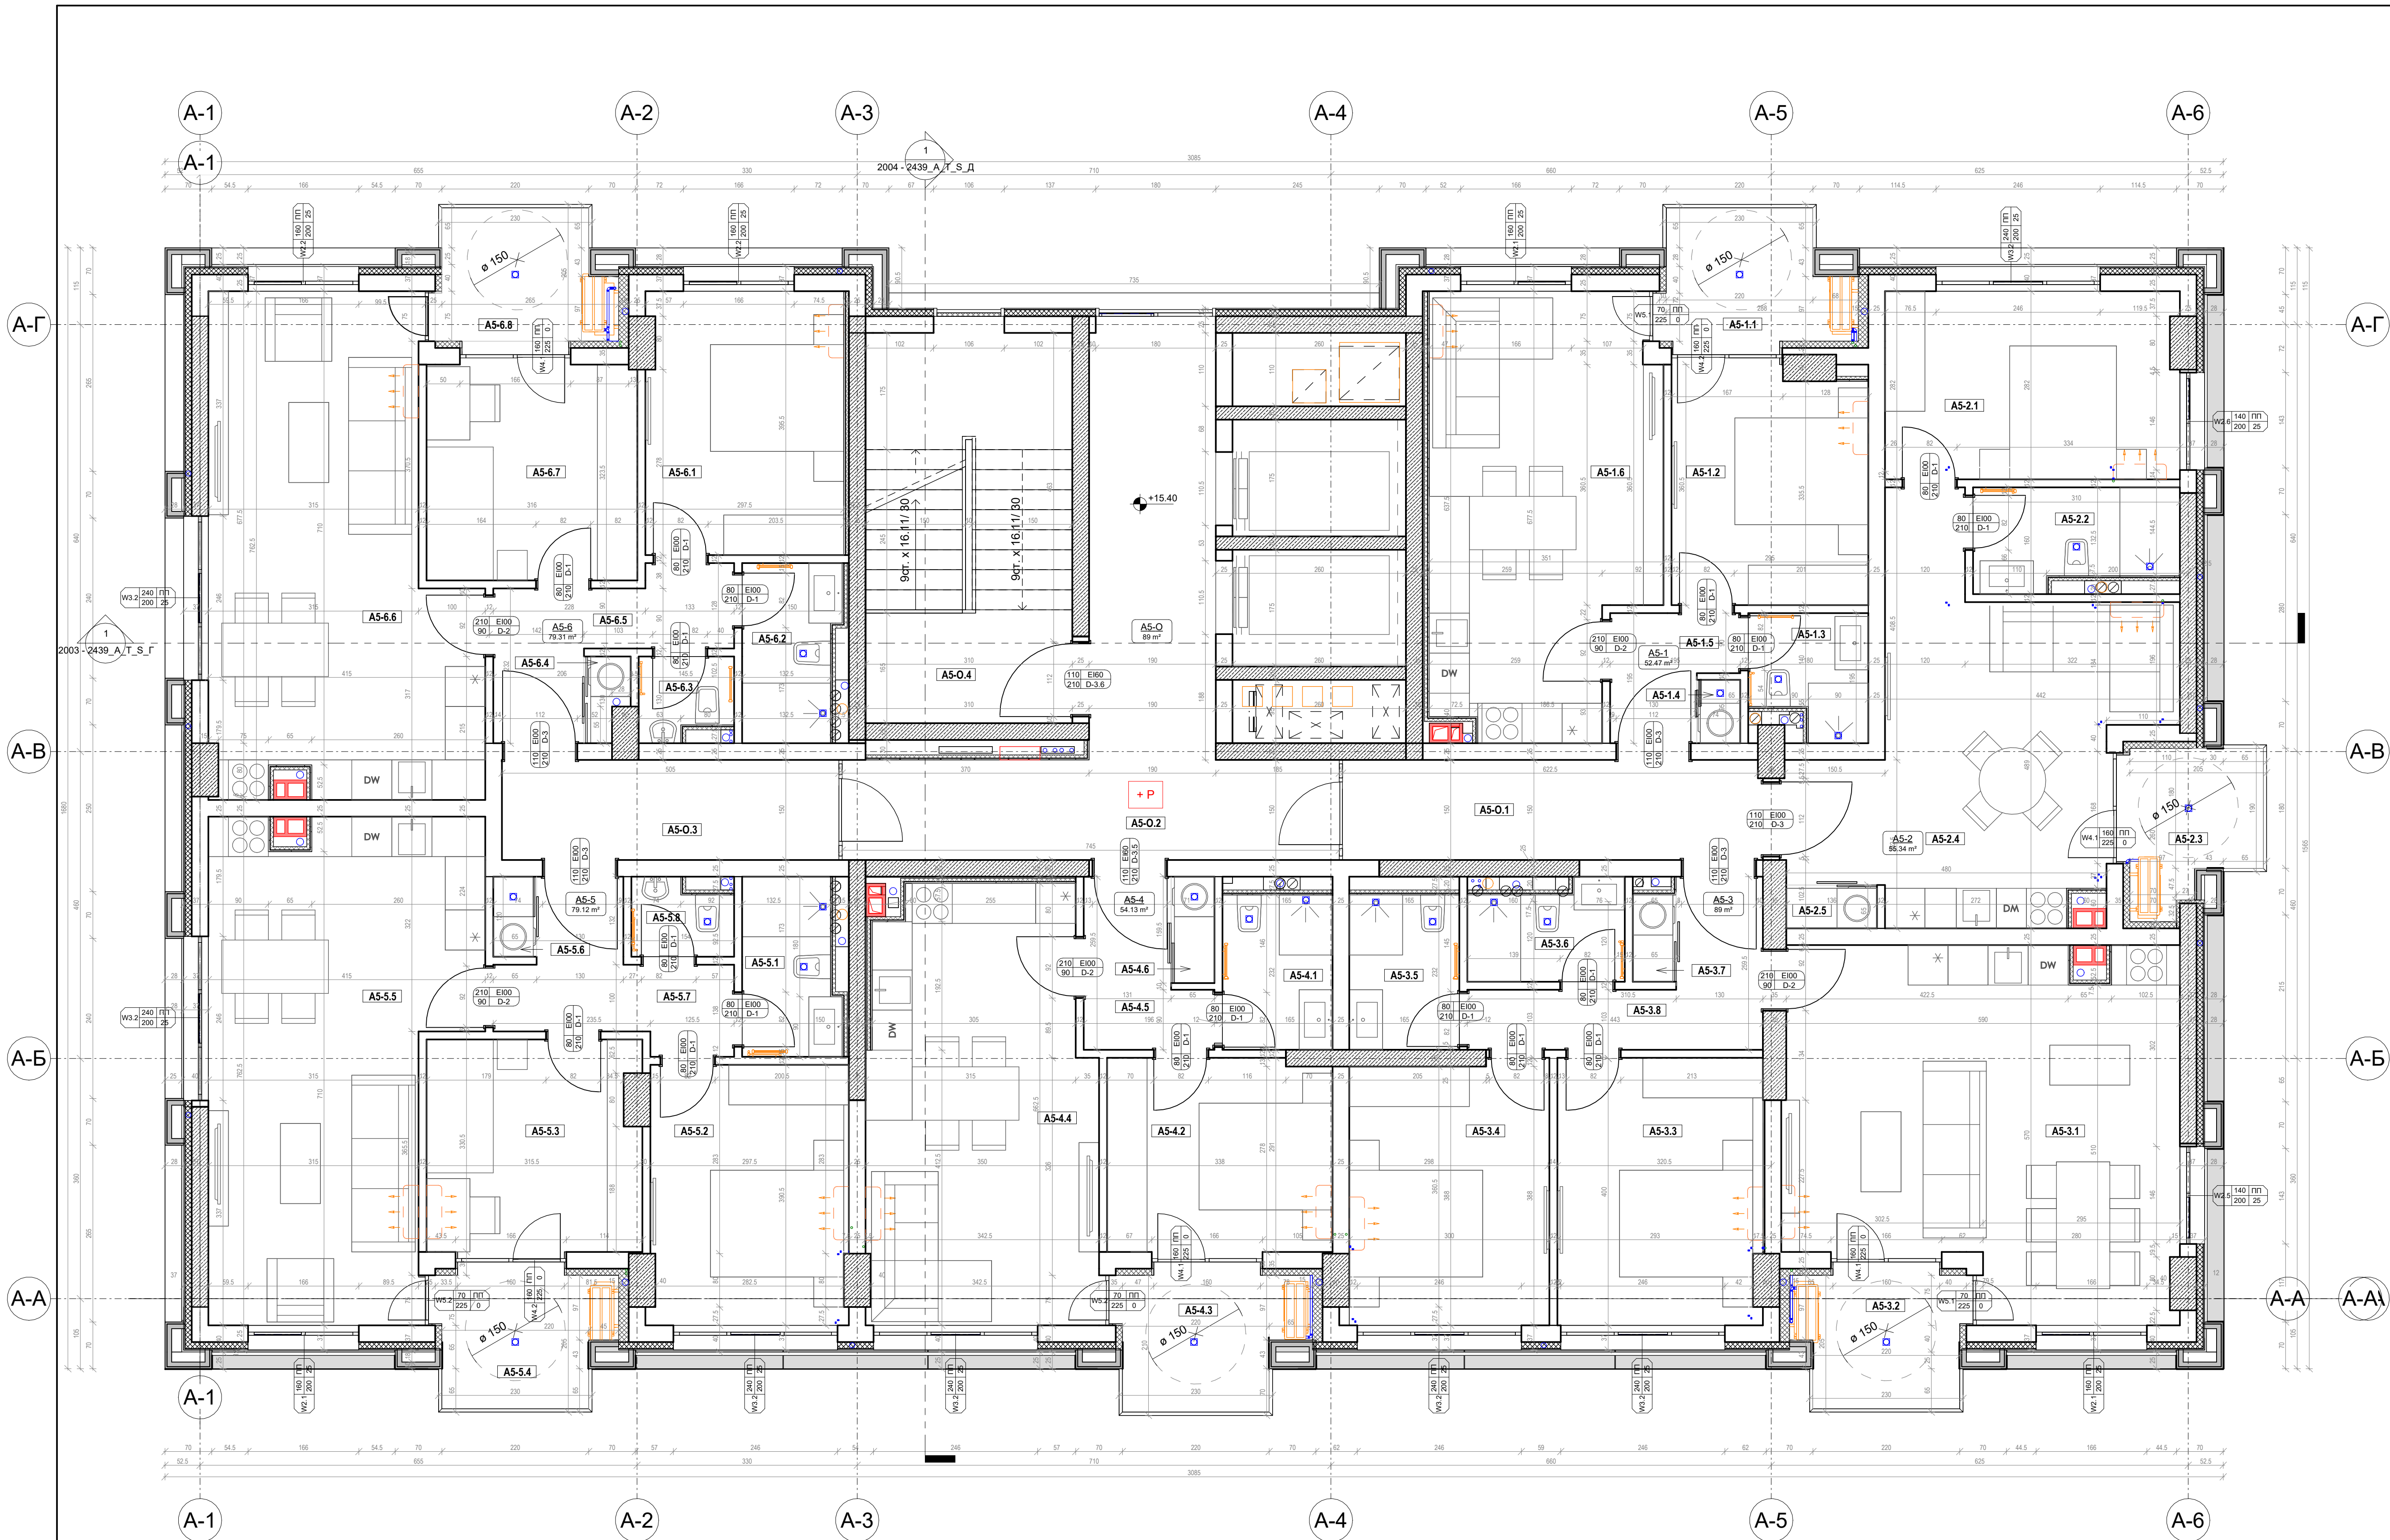

Площи - Сграда "А", етаж 5		
Номер	Вид апартамент	Площ
A5-1	Едноспален	52.47 m²
A5-2	Едноспален	55.34 m²
A5-3	Двухспален	89 m²
A5-4	Едноспален	54.13 m²
A5-5	Двухспален	79.12 m²
A5-6	Двухспален	79.31 m²
A5-O	Общи части	89 m²
		498.37 m²

Помещения - Сграда "А", етаж 5						
Номер	Помещение	Етаж	Площ	Финиш таван	Финиш стени	Настилка
A5-1.1	ТЕРАСА	05_Пети етаж	5.06 m²	мазика	мазика	релефен гранитогрес
A5-1.2	СПАЛНЯ	05_Пети етаж	10.52 m²	латекс	латекс	паркет
A5-1.3	БАНЯ	05_Пети етаж	3.02 m²	латекс	фанкс	гранитогрес
A5-1.4	СКИПАД	05_Пети етаж	0.62 m²	латекс	латекс	гранитогрес
A5-1.5	АНТРЕ	05_Пети етаж	3.12 m²	латекс	латекс	гранитогрес
A5-1.6	ДНЕВНА	05_Пети етаж	21.34 m²	латекс	латекс	паркет
A5-2.1	СПАЛНЯ	05_Пети етаж	12.34 m²	латекс	латекс	паркет
A5-2.2	БАНЯ	05_Пети етаж	4.41 m²	латекс	фанкс	гранитогрес
A5-2.3	ТЕРАСА	05_Пети етаж	4.3 m²	мазика	мазика	релефен гранитогрес
A5-2.4	WC	05_Пети етаж	23.07 m²	латекс	фанкс	гранитогрес
A5-2.5	СКИПАД	05_Пети етаж	0.88 m²	латекс	латекс	гранитогрес
A5-3.1	ДНЕВНА	05_Пети етаж	30.35 m²	латекс	латекс	паркет
A5-3.2	ТЕРАСА	05_Пети етаж	4.74 m²	мазика	мазика	релефен гранитогрес
A5-3.3	СПАЛНЯ	05_Пети етаж	12.29 m²	латекс	латекс	паркет
A5-3.4	СПАЛНЯ	05_Пети етаж	11.8 m²	латекс	латекс	паркет
A5-3.5	БАНЯ	05_Пети етаж	3.83 m²	латекс	фанкс	гранитогрес
A5-3.6	БАНЯ	05_Пети етаж	3.28 m²	латекс	фанкс	гранитогрес
A5-3.7	СКИПАД	05_Пети етаж	0.84 m²	латекс	латекс	гранитогрес
A5-3.8	АНТРЕ	05_Пети етаж	6.19 m²	латекс	латекс	гранитогрес
A5-4.1	БАНЯ	05_Пети етаж	3.83 m²	латекс	фанкс	гранитогрес
A5-4.2	СПАЛНЯ	05_Пети етаж	9.95 m²	латекс	латекс	паркет
A5-4.3	ТЕРАСА	05_Пети етаж	5.16 m²	мазика	мазика	релефен гранитогрес
A5-4.4	ДНЕВНА	05_Пети етаж	21.77 m²	латекс	латекс	паркет
A5-4.5	АНТРЕ	05_Пети етаж	3.98 m²	латекс	латекс	гранитогрес
A5-4.6	КОРИДОР	05_Пети етаж	1.04 m²	латекс	латекс	гранитогрес
A5-5.1	БАНЯ	05_Пети етаж	3.74 m²	латекс	фанкс	гранитогрес
A5-5.2	СПАЛНЯ	05_Пети етаж	11.52 m²	латекс	латекс	паркет
A5-5.3	СПАЛНЯ	05_Пети етаж	10.29 m²	латекс	латекс	паркет
A5-5.4	ТЕРАСА	05_Пети етаж	4.84 m²	мазика	мазика	релефен гранитогрес
A5-5.5	ДНЕВНА	05_Пети етаж	26.99 m²	латекс	латекс	паркет
A5-5.6	СКИПАД	05_Пети етаж	0.78 m²	латекс	латекс	гранитогрес
A5-5.7	АНТРЕ	05_Пети етаж	5.8 m²	латекс	латекс	гранитогрес
A5-5.8	КЧ	05_Пети етаж	1.83 m²	латекс	фанкс	гранитогрес
A5-6.1	СПАЛНЯ	05_Пети етаж	11.65 m²	латекс	латекс	паркет
A5-6.2	БАНЯ	05_Пети етаж	3.74 m²	латекс	фанкс	гранитогрес
A5-6.3	WC	05_Пети етаж	1.64 m²	латекс	фанкс	гранитогрес
A5-6.4	СКИПАД	05_Пети етаж	0.76 m²	латекс	латекс	гранитогрес
A5-6.5	АНТРЕ	05_Пети етаж	5.69 m²	латекс	латекс	гранитогрес
A5-6.6	ДНЕВНА	05_Пети етаж	26.82 m²	латекс	латекс	паркет
A5-6.7	СПАЛНЯ	05_Пети етаж	10.42 m²	латекс	латекс	паркет
A5-6.8	ТЕРАСА	05_Пети етаж	4.91 m²	мазика	мазика	релефен гранитогрес
A5-O.1	КОРИДОР	05_Пети етаж	9.47 m²	латекс	латекс	гранитогрес
A5-O.2	КОРИДОР	05_Пети етаж	23.41 m²	латекс	латекс	гранитогрес
A5-O.3	КОРИДОР	05_Пети етаж	7.61 m²	латекс	латекс	гранитогрес
A5-O.4	КОРИДОР	05_Пети етаж	18.14 m²	латекс	латекс	гранитогрес

- ЗАБЕЛЕЖКИ:**
- Всички размери са в см. Вертикалните котли и нива са в м.
 - Всички размери са зидарски.
 - Мерките на вратите са зидарски.
 - За всички колони и шайби да се гледат конструктивните чертежи.
 - За инсталациите да се гледат съответните проекти.
 - При неясноти по време на строителството да се търсят проектантите.
 - Абсолютните котли по всички ъгли на сградата са дадени на вертикалната планировка.
 - Пред всички външни стени от стоманобетон да се изпълни топлоизолация от коменна вата.
 - Във всички мокри помещения да се постави мокра хидроизолация на пода и стените до 1.60м.
 - Отворите във всяка плоча да бъдат замонолитени, а ревизионните отвори да бъдат затворени с негорими материали.
 - Всички щрангове се затворят с два пласта влагоустойчив гипскартон на конструкция.
 - Всички пожарни касети и тръби ще бъдат обелени по интериорен проект.
 - Площите на стените са приблизителни, в тях са включени врати, прозори, отвори.*
 - Показаните в проекта размери са идеални. Възможни са отклонения от показаните в следствие на неточности при извършване на СМР.

ЛЕГЕНДА:


- Стена от гипскартон - 7.5 см
- Стена от гипскартон - 10 см
- Тухлена стена - 12 см
- Тухлена стена - 25 см
- Тухлена стена с топлоизолация - 35 см
- Стоманобетонна стена
- Стоманобетонна стена с топлоизолация
- ВКП тръба
- Вентилация
- Вътрешно тяло на климатична инсталация

ЛЕГЕНДА ВЪЗДУХОВОДИ:

- Нагнетателен въздуховод (Пресен въздух)
- Силуетен въздуховод (Отработен въздух)

ЛЕГЕНДА ВРАТИ:

- Коминано тяло (EI 90)

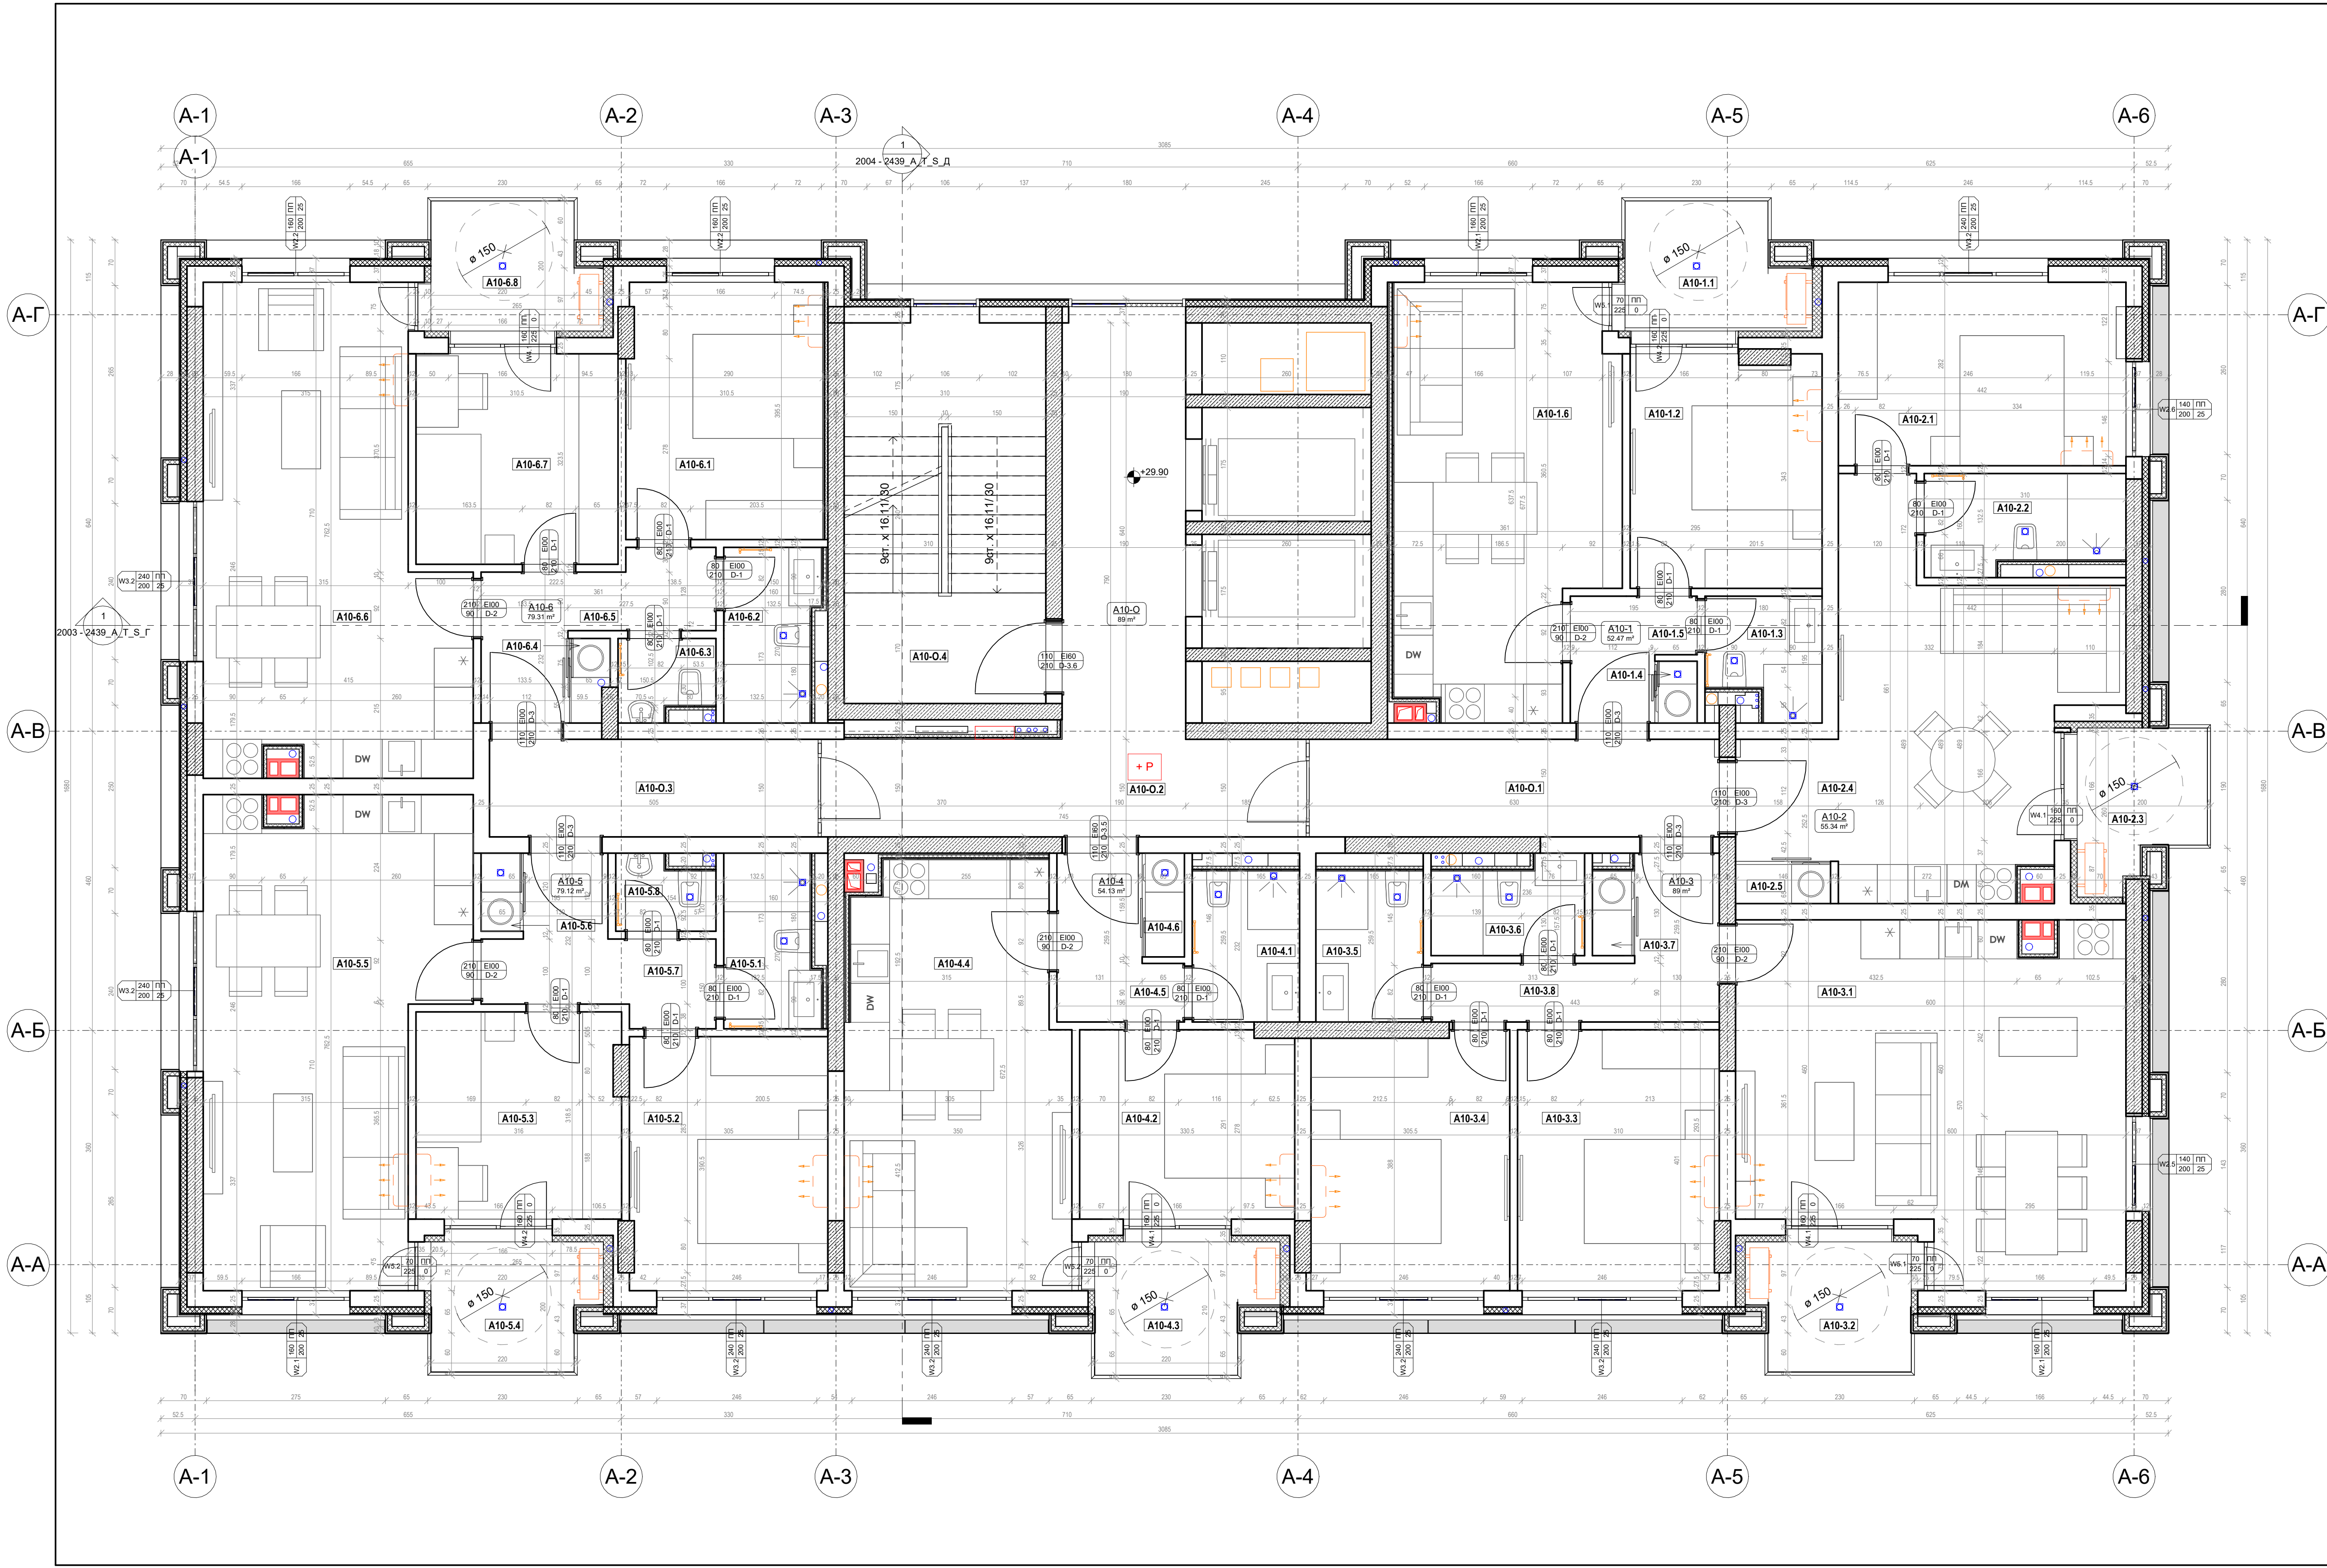

Площи - Сграда "А", етаж 10		
Номер	Вид апартамент	Площ
A10-1	Едноспален	52.47 m²
A10-2	Едноспален	55.34 m²
A10-3	Двуспален	89 m²
A10-4	Едноспален	54.13 m²
A10-5	Двуспален	79.12 m²
A10-6	Двуспален	79.31 m²
A10-0	Общи части	89 m²
		498.37 m²

Помещения - Сграда "А", етаж 10					
Номер	Помещение	Етаж	Площ	Финиш таван	Финиш стени
A10-1.1	ТЕРАСА	10	4.92 m²	мазилка	мазилка
A10-1.2	СПАЛНЯ	10	10.7 m²	латекс	латекс
A10-1.3	БАНЯ	10	3.02 m²	латекс	фаянс
A10-1.4	СКИПАД	10	0.62 m²	латекс	латекс
A10-1.5	АНТРЕ	10	3.12 m²	латекс	латекс
A10-1.6	ДНЕВНА	10	21.34 m²	латекс	латекс
A10-2.1	СПАЛНЯ	10	12.46 m²	латекс	латекс
A10-2.2	БАНЯ	10	4.41 m²	латекс	фаянс
A10-2.3	ТЕРАСА	10	4.39 m²	мазилка	мазилка
A10-2.4	ДНЕВНА	10	23.13 m²	латекс	латекс
A10-2.5	СКИПАД	10	0.95 m²	латекс	латекс
A10-3.1	ДНЕВНА	10	30.76 m²	латекс	латекс
A10-3.2	ТЕРАСА	10	4.74 m²	мазилка	мазилка
A10-3.3	СПАЛНЯ	10	12.37 m²	латекс	латекс
A10-3.4	СПАЛНЯ	10	11.99 m²	латекс	латекс
A10-3.5	БАНЯ	10	3.83 m²	латекс	фаянс
A10-3.6	БАНЯ	10	3.26 m²	латекс	фаянс
A10-3.7	БАНЯ	10	0.84 m²	латекс	фаянс
A10-3.8	КОРИДОР	10	6.19 m²	латекс	латекс
A10-4.1	БАНЯ	10	3.83 m²	латекс	фаянс
A10-4.2	СПАЛНЯ	10	9.74 m²	латекс	латекс
A10-4.3	ТЕРАСА	10	5.16 m²	мазилка	мазилка
A10-4.4	ДНЕВНА	10	21.83 m²	латекс	латекс
A10-4.5	АНТРЕ	10	3.98 m²	латекс	латекс
A10-4.6	СКИПАД	10	1.04 m²	латекс	латекс
A10-5.1	БАНЯ	10	3.74 m²	латекс	фаянс
A10-5.2	СПАЛНЯ	10	11.85 m²	латекс	латекс
A10-5.3	СПАЛНЯ	10	10.17 m²	латекс	латекс
A10-5.4	ТЕРАСА	10	4.84 m²	мазилка	мазилка
A10-5.5	ДНЕВНА	10	26.99 m²	латекс	латекс
A10-5.6	СКИПАД	10	0.78 m²	латекс	латекс
A10-5.7	АНТРЕ	10	5.83 m²	латекс	латекс
A10-5.8	УС	10	1.63 m²	латекс	фаянс
A10-6.1	СПАЛНЯ	10	11.86 m²	латекс	латекс
A10-6.2	БАНЯ	10	3.74 m²	латекс	фаянс
A10-6.3	УС	10	1.74 m²	латекс	фаянс
A10-6.4	СКИПАД	10	0.74 m²	латекс	латекс
A10-6.5	АНТРЕ	10	5.71 m²	латекс	латекс
A10-6.6	ДНЕВНА	10	26.94 m²	латекс	латекс
A10-6.7	СПАЛНЯ	10	10.25 m²	латекс	латекс
A10-6.8	ТЕРАСА	10	4.84 m²	мазилка	мазилка
A10-0.1	КОРИДОР	10	9.49 m²	латекс	латекс
A10-0.2	КОРИДОР	10	23.41 m²	латекс	латекс
A10-0.3	КОРИДОР	10	7.61 m²	латекс	латекс
A10-0.4	КОРИДОР	10	18.14 m²	латекс	латекс

ЗАБЕЛЕЖКИ:

- Всички размери са в см. Вертикалните котли и нива са в м.
- Всички размери са зидарски.
- Мерките на вратите са зидарски.
- За всички колони и шайби да се гледат конструктивните чертежи.
- За инсталациите да се гледат съответните проекти.
- При неясноти по време на строителството да се търсят проектантите.
- Абсолютните котли по всички ъгли на сградата са дадени на вертикалната планировка.
- Преди всички външни стени от стенобето да се изпълни топлоизолация от козична вата.
- Във всички мокри помещения да се постави изолна хидроизолация на пода и стените до 1.60м.
- Отворите във всяка плоча да бъдат замонолитени, а ревизионните отвори да бъдат затворени с неторжни материали.
- Всички щангове се затворят с два пласта влагоустойчив гипскартон на конструкция.
- Всички пожарни касети и тръби ще бъдат облячени по интериорен проект.
- Всички пожарни касети и тръби ще бъдат облячени по интериорен проект.
- Площите на стените са приблизителни, в тях са включени врати, прозори, отвори.*
- Показаните в проекта размери са с идеални. Възможни са отклонения от показаните в следствие на неточности при извършване на СМР.

ЛЕГЕНДА:


- Стена от гипскартон - 7.5 см
- Стена от гипскартон - 10 см
- Тухлена стена - 12 см
- Тухлена стена - 25 см
- Тухлена стена с топлоизолация - 35 см
- Стоманобетонна стена
- Стоманобетонна стена с топлоизолация
- ВМК тръба
- Вентилация
- Вътрешно тяло на климатична инсталация

ЛЕГЕНДА ВЪЗДУХОВОДИ:

- Нагнетателен въздуховод (Пресен въздух)
- Смукателен въздуховод (Отработен въздух)

ЛЕГЕНДА ВРАТИ:


- ширина на врата (202 Е100) - граница на пожароустойчивост
- височина на врата (211 Е001) - тип врата
- Каминно тяло (Е1 90)

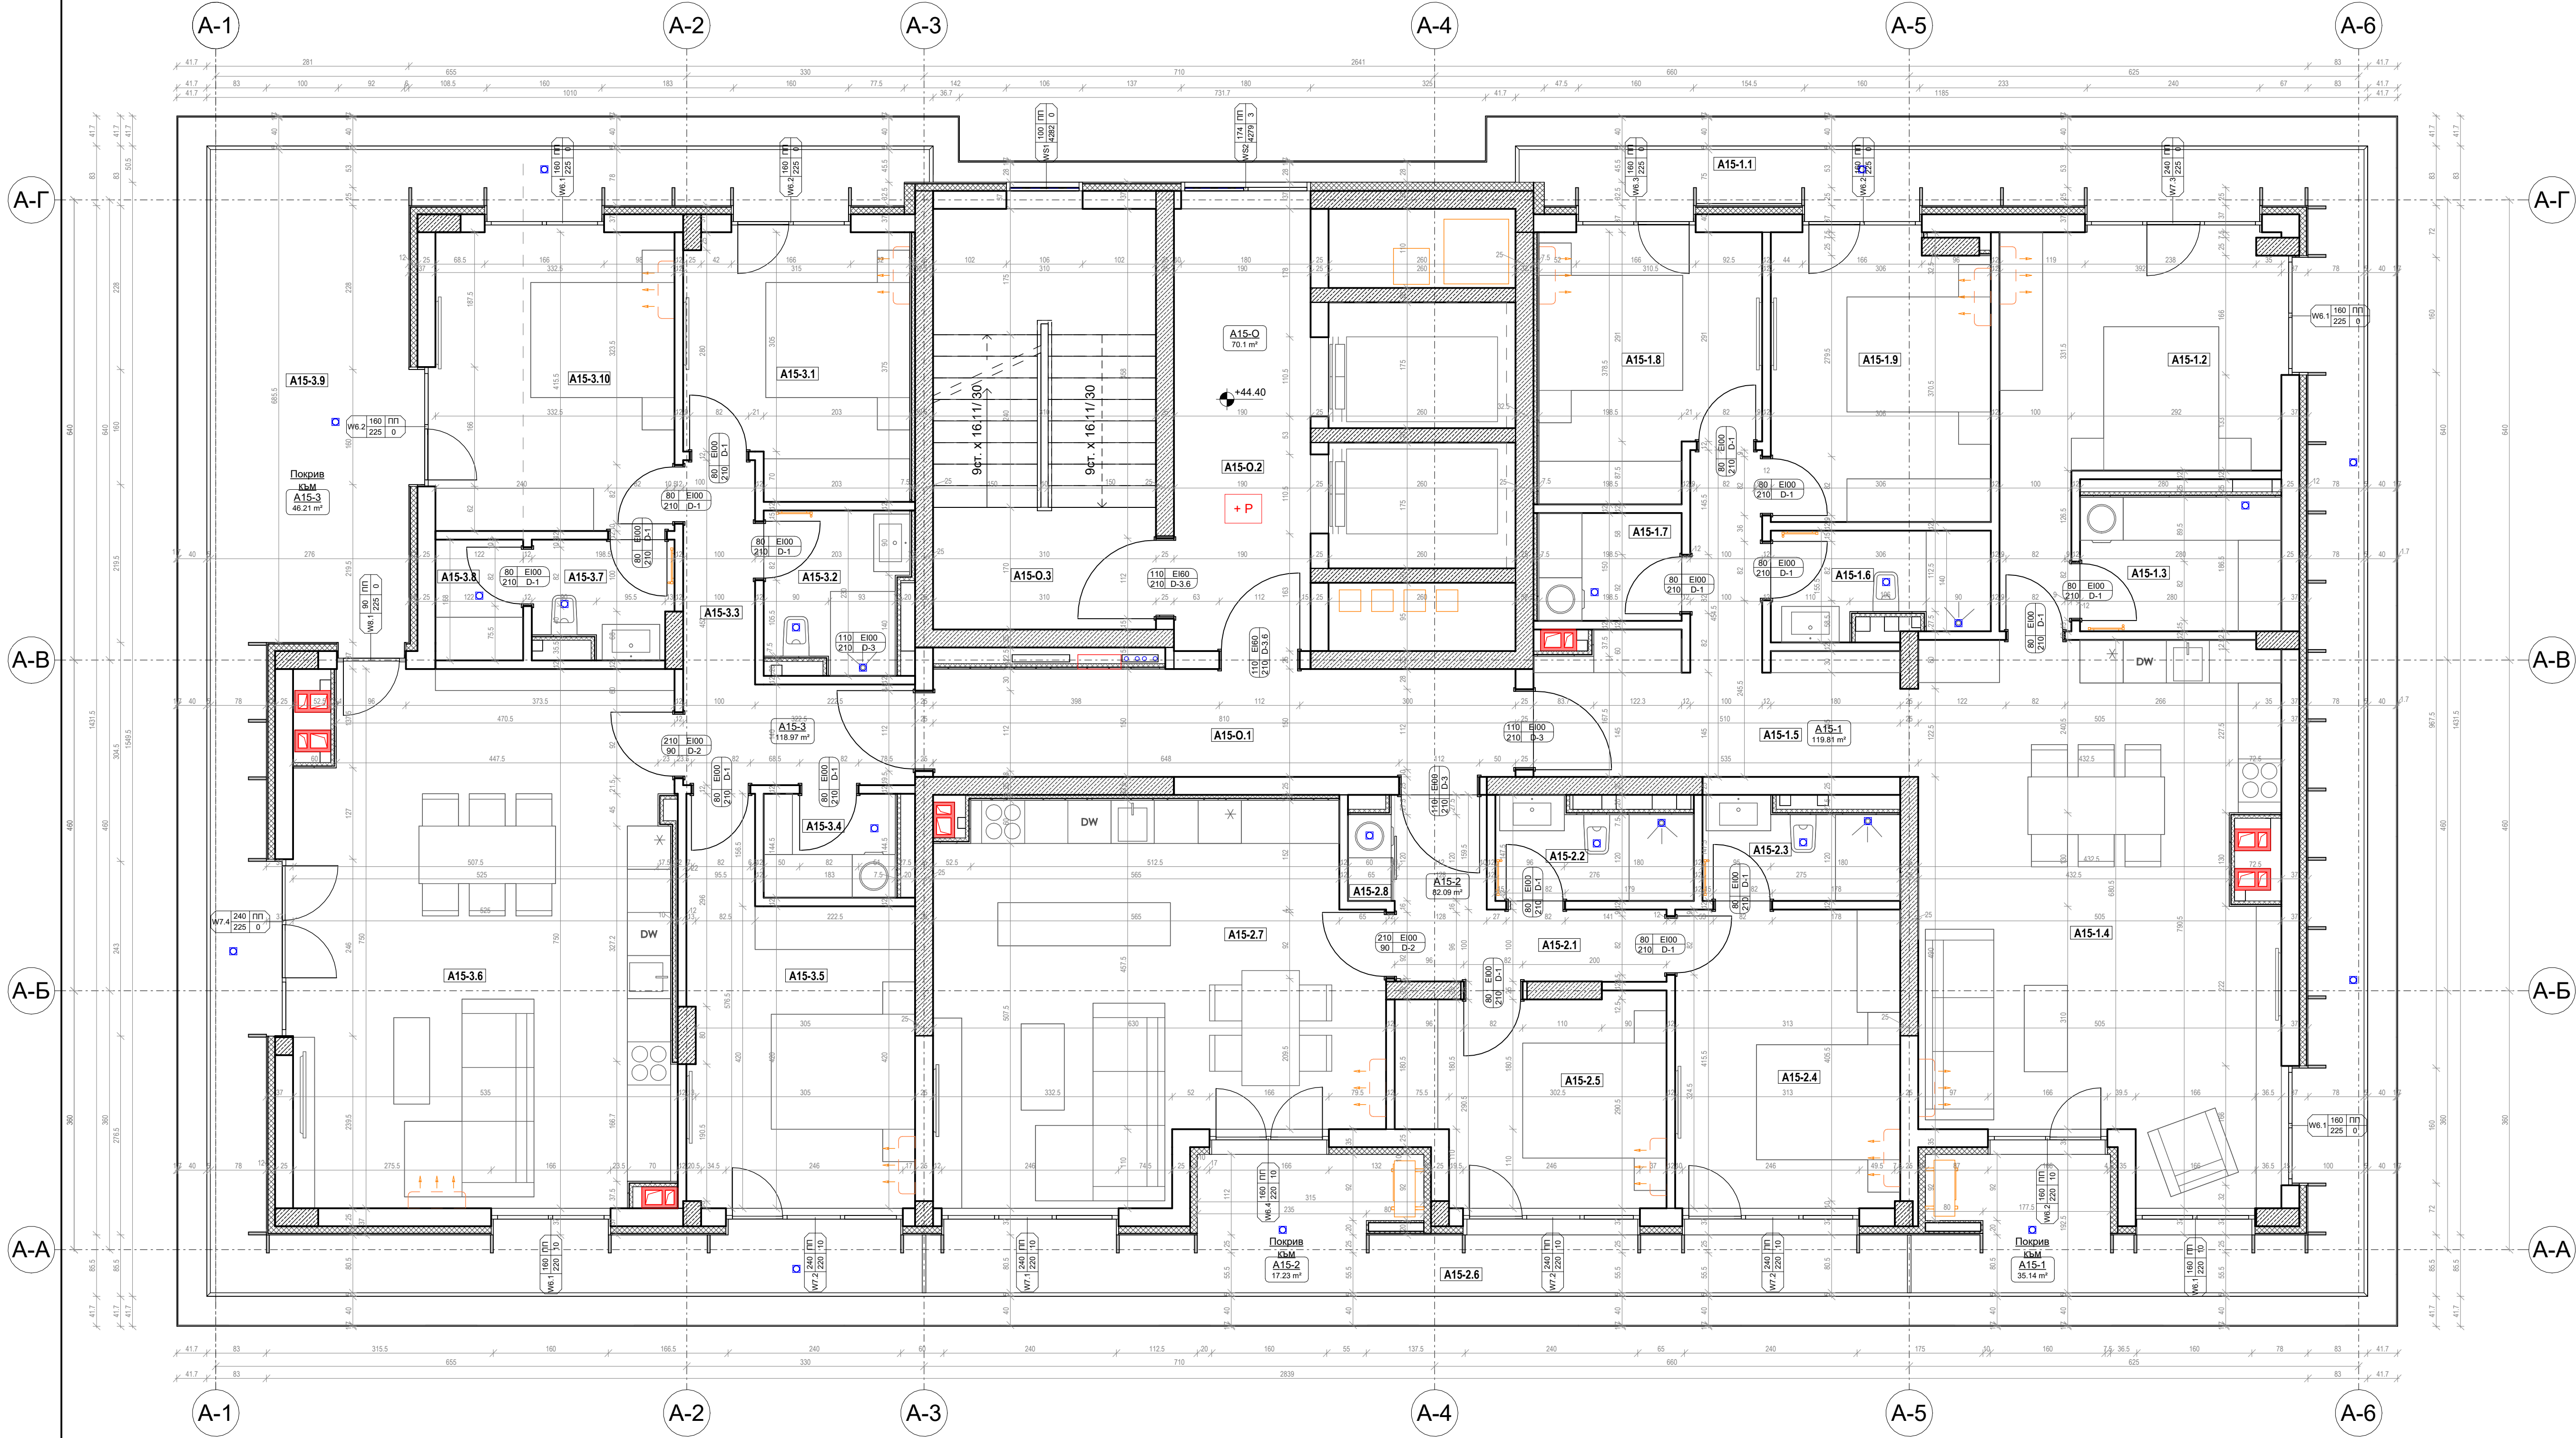

Площи - Сграда "А", етаж 15		
Номер	Вид апартамент	Площ
A15-1	Триспален	119.81 m²
A15-2	Двуспален	82.09 m²
A15-3	Триспален	118.97 m²
A15-0	Общи части	70.1 m²
Покрив към A15-1	Покрив	35.14 m²
Покрив към A15-2	Покрив	17.23 m²
Покрив към A15-3	Покрив	46.21 m²
		489.55 m²


Помещения - Сграда "А", етаж 15					
Номер	Помещение	Етаж	Площ	Финиш таван	Финиш стени
A15-1.1	ПОКРИВ ТЕРАСА	15. Петадесети етаж	31.65 m²	-	релефен гранитогрес
A15-1.2	СПАЛНЯ	15. Петадесети етаж	15.66 m²	латекс	латекс
A15-1.3	СПАЛНЯ	15. Петадесети етаж	5.22 m²	латекс	латекс
A15-1.4	ДНЕВНА	15. Петадесети етаж	36.01 m²	латекс	латекс
A15-1.5	АНТРЕ	15. Петадесети етаж	12.13 m²	латекс	латекс
A15-1.6	БАНЯ	15. Петадесети етаж	4.16 m²	латекс	фаянс
A15-1.7	СПАЛНЯ	15. Петадесети етаж	2.98 m²	латекс	латекс
A15-1.8	СПАЛНЯ	15. Петадесети етаж	10.98 m²	латекс	латекс
A15-1.9	СПАЛНЯ	15. Петадесети етаж	12.23 m²	латекс	латекс
A15-1.10	АНТРЕ	15. Петадесети етаж	5.83 m²	латекс	латекс
A15-1.11	БАНЯ	15. Петадесети етаж	3.58 m²	латекс	фаянс
A15-1.12	БАНЯ	15. Петадесети етаж	3.56 m²	латекс	фаянс
A15-1.13	СПАЛНЯ	15. Петадесети етаж	13 m²	латекс	латекс
A15-1.14	СПАЛНЯ	15. Петадесети етаж	10.26 m²	латекс	латекс
A15-1.15	ПОКРИВ ТЕРАСА	15. Петадесети етаж	15.73 m²	-	релефен гранитогрес
A15-1.16	ДНЕВНА	15. Петадесети етаж	31.19 m²	латекс	латекс
A15-1.17	СПАЛНЯ	15. Петадесети етаж	0.78 m²	латекс	латекс
A15-1.18	СПАЛНЯ	15. Петадесети етаж	11.17 m²	латекс	латекс
A15-1.19	БАНЯ	15. Петадесети етаж	4.14 m²	латекс	фаянс
A15-1.20	АНТРЕ	15. Петадесети етаж	7.64 m²	латекс	латекс
A15-1.21	СПАЛНЯ	15. Петадесети етаж	2.54 m²	латекс	латекс
A15-1.22	СПАЛНЯ	15. Петадесети етаж	14.73 m²	латекс	латекс
A15-1.23	ДНЕВНА	15. Петадесети етаж	38.94 m²	латекс	латекс
A15-1.24	УС	15. Петадесети етаж	2.93 m²	латекс	фаянс
A15-1.25	СПАЛНЯ	15. Петадесети етаж	2.05 m²	латекс	латекс
A15-1.26	ПОКРИВ ТЕРАСА	15. Петадесети етаж	42.43 m²	-	релефен гранитогрес
A15-1.27	СПАЛНЯ	15. Петадесети етаж	14.23 m²	латекс	латекс
A15-1.28	КОРИДОР	15. Петадесети етаж	12.15 m²	латекс	латекс
A15-1.29	КОРИДОР	15. Петадесети етаж	11.68 m²	латекс	латекс
A15-1.30	КОРИДОР	15. Петадесети етаж	18.13 m²	латекс	латекс

- ЗАБЕЛЕЖКИ:**
- Всички размери са в см. Вертикалните котли и нива са в м.
 - Всички размери са зидарски.
 - Мерките на вратите са зидарски.
 - За всички колони и шайби да се гледат конструктивните чертежи.
 - За инсталациите да се гледат съответните проекти.
 - При неясноти по време на строителството да се търсят проектантите.
 - Абсолютните котли по всички бгги на сградата са дадени на вертикалната планировка.
 - Пред всички външни стени от стоманобетон да се изпълни топлоизолация от козминна вата.
 - Във всички мокри помещения да се постави мозаична хидроизолация на пода и стените до 1.60м.
 - Отворите във всяка плоча да бъдат замонолитени, а ревизионните отвори да бъдат затворени с негорими материали.
 - Всички щрангове се затварят с два пласта влагоустойчив гипсокартон на конструкция.
 - Всички стени и врати към коридорите на стълбите да бъдат с пожароустойчивост 60 минути.
 - Всички пожарни касети и тръби ще бъдат облячени по интериорен проект.
 - Площите на стените са приблизителни, в тях са включени врати, прозори, отвори.*
 - Показаните в проекта размери са идеални. Възможни са отклонения от показаните в следствие на неточности при извършване на СМР.

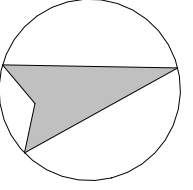

ЛЕГЕНДА:

- Стена от гипскартон - 7.5 см
 - Стена от гипскартон - 10 см
 - Тухлена стена - 12 см
 - Тухлена стена - 25 см
 - Тухлена стена с топлоизолация - 35 см
 - Стоманобетонна стена
 - Стоманобетонна стена с топлоизолация
 - ВМК тръба
 - Вентилация
 - Вътрешно тяло на климатична инсталация
- ЛЕГЕНДА ВЪЗДУХОВОДИ:**
- Нагнетателен въздуховод (Пресен въздух)
 - Смукателен въздуховод (Отработен въздух)
- ЛЕГЕНДА ВРАТИ:**
- ширина на врата (200/210/240) - граница на пожароустойчивост
 - височина на врата (211/201) - тип врата
 - Козминно тяло (EI 90)

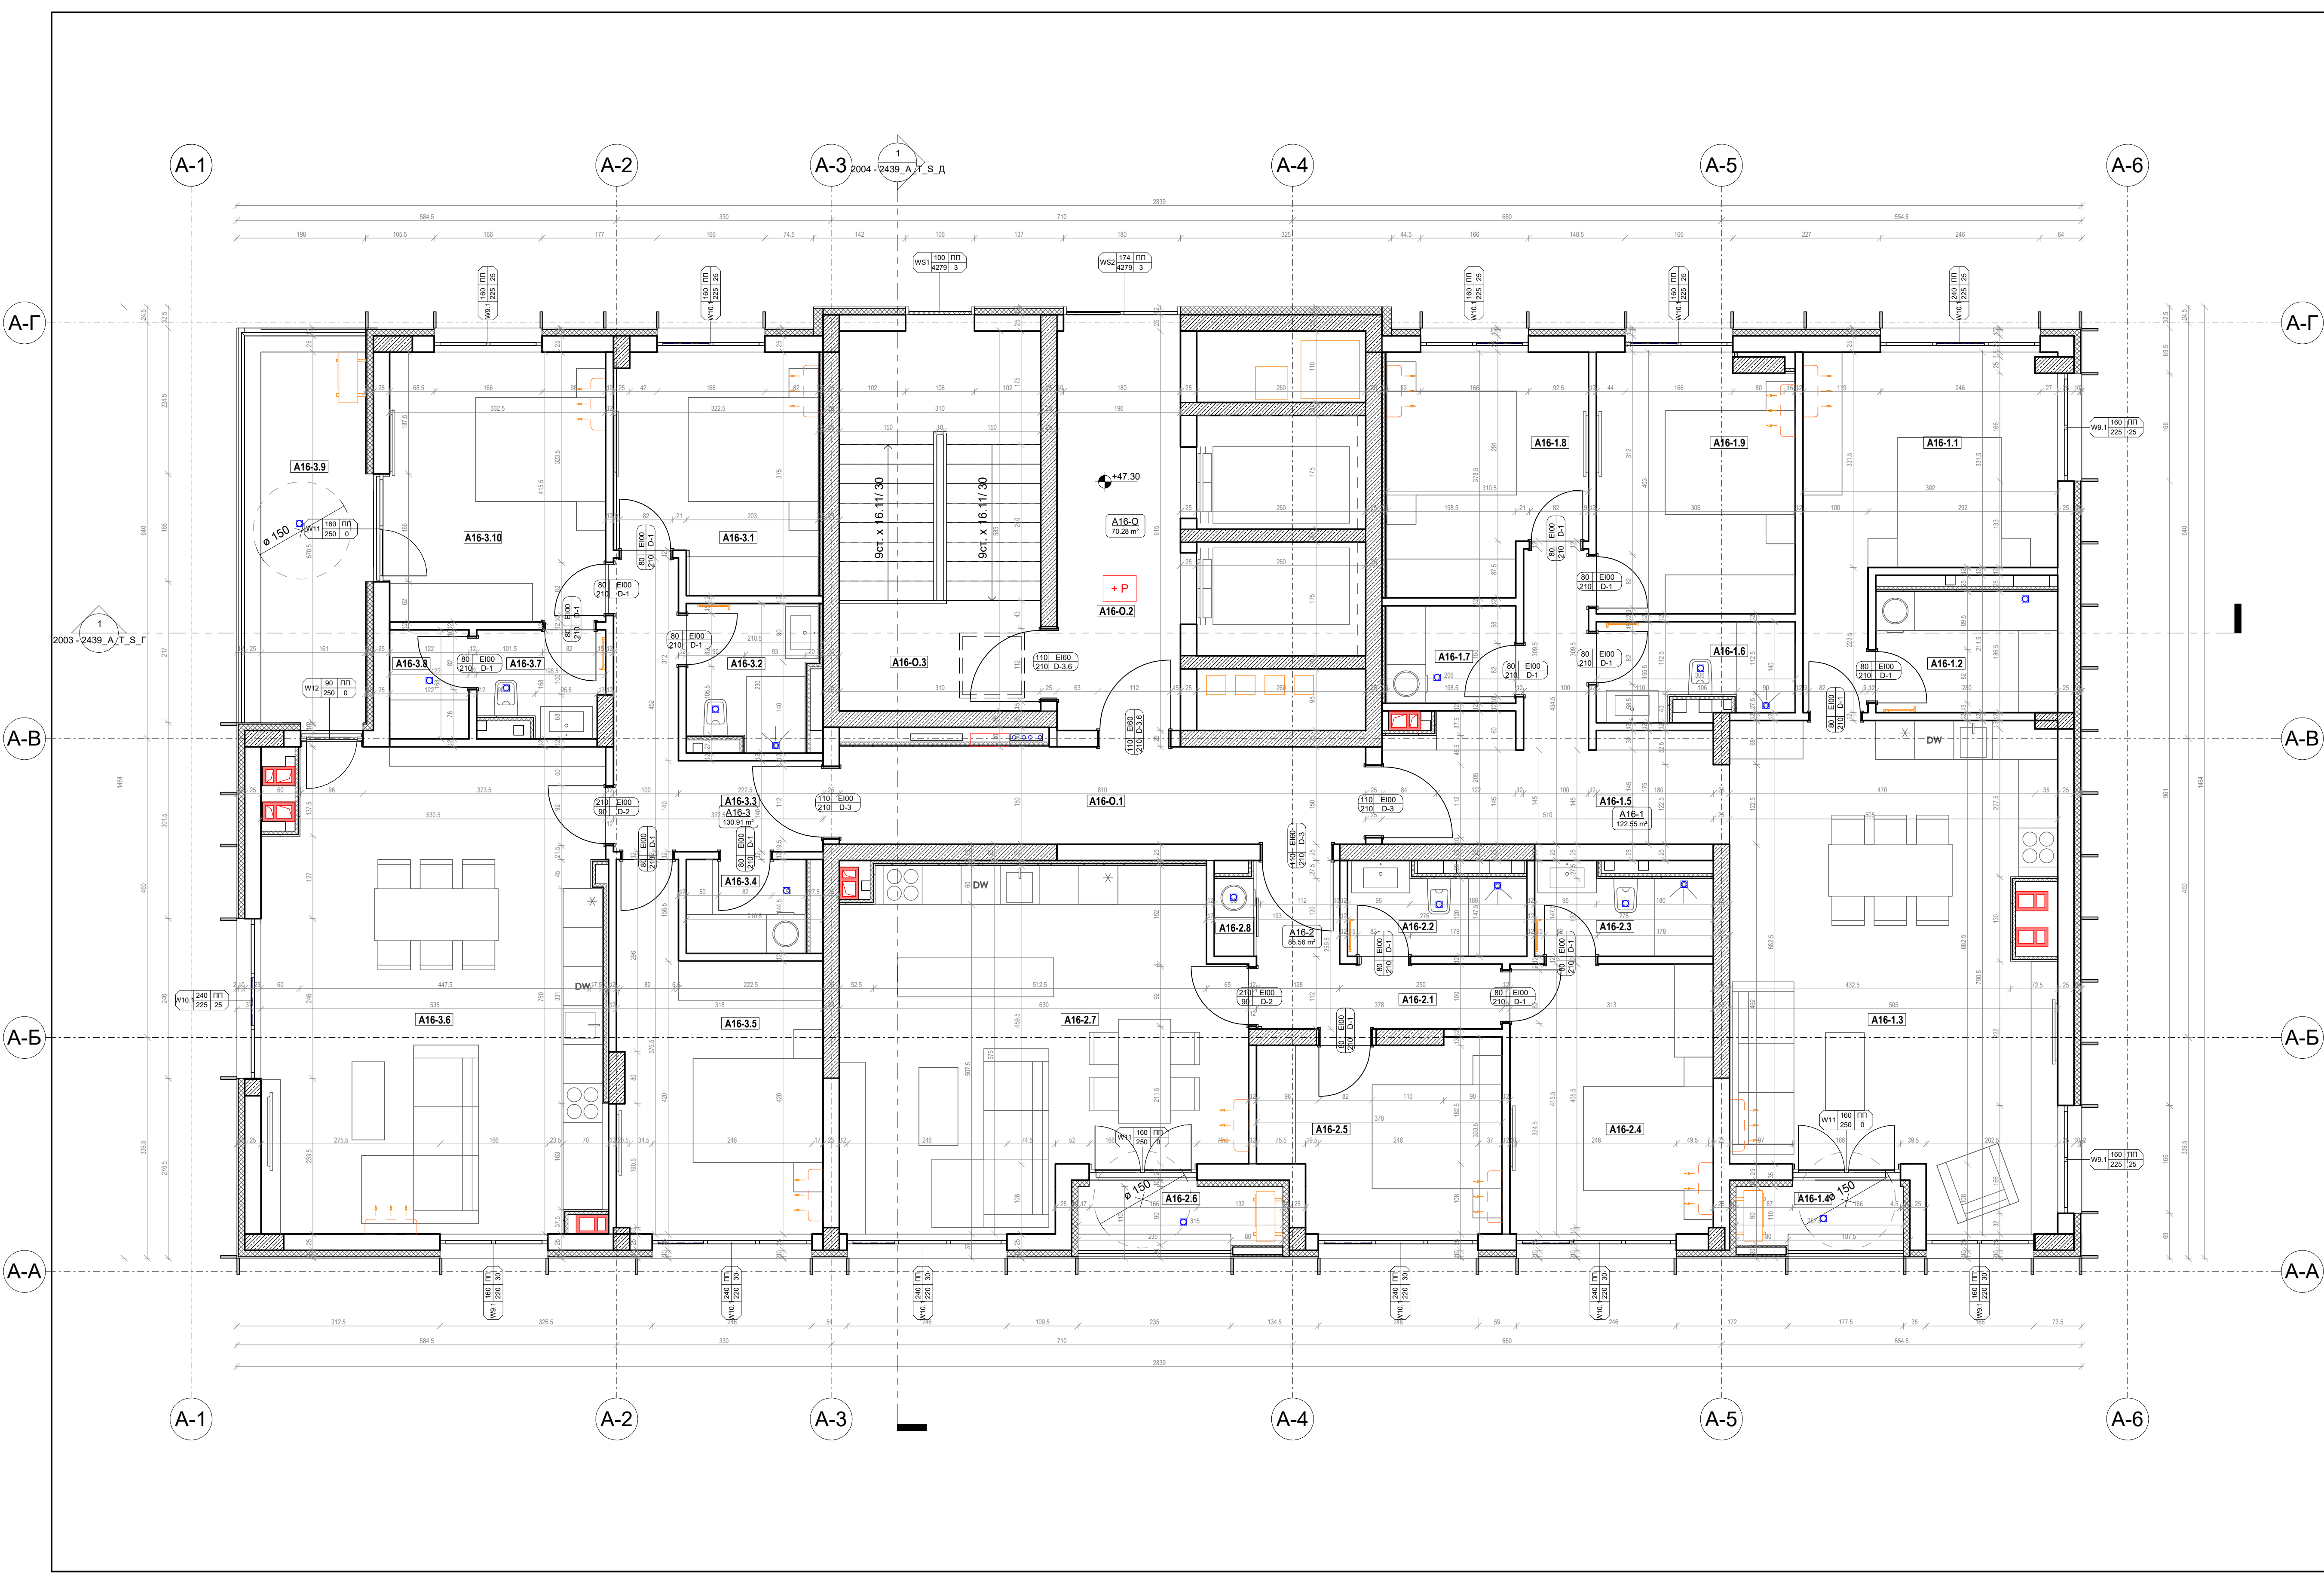

Площи - Сграда "А", етаж 16				
Номер	Вид апартамент	Площ		
A16-1	Тристаен	122.55 m²		
A16-2	Двустаен	85.56 m²		
A16-3	Тристаен	130.91 m²		
A16-0	Общи части	70.28 m²		
		409.3 m²		

Помещения - Сграда "А", етаж 16						
Номер	Помещение	Етаж	Площ	Финиш таван	Финиш стени	Настилка
A16-1.1	СПАЛНЯ	16	Шестнадесети етаж 15.14 m²	латекс	латекс	паркет
A16-1.2	СПАЛНЯ	16	Шестнадесети етаж 5.22 m²	латекс	латекс	гранитогрес
A16-1.3	ДНЕВНА	16	Шестнадесети етаж 35.84 m²	латекс	латекс	паркет
A16-1.4	ТЕРАСА	16	Шестнадесети етаж 2.02 m²	мазилка	мазилка	релефен гранитогрес
A16-1.5	АНТРЕ	16	Шестнадесети етаж 12.26 m²	латекс	латекс	гранитогрес
A16-1.6	БАНЯ	16	Шестнадесети етаж 4.16 m²	латекс	фаянс	гранитогрес
A16-1.7	СПАЛНЯ	16	Шестнадесети етаж 2.98 m²	латекс	латекс	гранитогрес
A16-1.8	СПАЛНЯ	16	Шестнадесети етаж 10.77 m²	латекс	латекс	паркет
A16-1.9	СПАЛНЯ	16	Шестнадесети етаж 12.02 m²	латекс	латекс	паркет
A16-2.1	АНТРЕ	16	Шестнадесети етаж 5.82 m²	латекс	латекс	гранитогрес
A16-2.2	БАНЯ	16	Шестнадесети етаж 3.58 m²	латекс	фаянс	гранитогрес
A16-2.3	БАНЯ	16	Шестнадесети етаж 3.58 m²	латекс	фаянс	гранитогрес
A16-2.4	СПАЛНЯ	16	Шестнадесети етаж 13 m²	латекс	латекс	паркет
A16-2.5	СПАЛНЯ	16	Шестнадесети етаж 10.28 m²	латекс	латекс	паркет
A16-2.6	ТЕРАСА	16	Шестнадесети етаж 2.44 m²	мазилка	мазилка	релефен гранитогрес
A16-2.7	ДНЕВНА	16	Шестнадесети етаж 31.4 m²	латекс	латекс	паркет
A16-2.8	СПАЛНЯ	16	Шестнадесети етаж 0.78 m²	латекс	латекс	гранитогрес
A16-3.1	СПАЛНЯ	16	Шестнадесети етаж 10.97 m²	латекс	латекс	паркет
A16-3.2	БАНЯ	16	Шестнадесети етаж 4.14 m²	латекс	фаянс	гранитогрес
A16-3.3	АНТРЕ	16	Шестнадесети етаж 7.64 m²	латекс	латекс	гранитогрес
A16-3.4	СПАЛНЯ	16	Шестнадесети етаж 2.64 m²	латекс	латекс	паркет
A16-3.5	СПАЛНЯ	16	Шестнадесети етаж 14.73 m²	латекс	латекс	паркет
A16-3.6	ДНЕВНА	16	Шестнадесети етаж 38.63 m²	латекс	латекс	паркет
A16-3.7	КЧ	16	Шестнадесети етаж 2.93 m²	латекс	фаянс	гранитогрес
A16-3.8	СПАЛНЯ	16	Шестнадесети етаж 2.05 m²	латекс	латекс	гранитогрес
A16-3.9	ТЕРАСА	16	Шестнадесети етаж 11.91 m²	мазилка	мазилка	релефен гранитогрес
A16-3.10	СПАЛНЯ	16	Шестнадесети етаж 14.02 m²	латекс	латекс	паркет
A16-0.1	КОРИДОР	16	Шестнадесети етаж 12.15 m²	латекс	латекс	гранитогрес
A16-0.2	КОРИДОР	16	Шестнадесети етаж 11.69 m²	латекс	латекс	гранитогрес
A16-0.3	КОРИДОР	16	Шестнадесети етаж 18.13 m²	латекс	латекс	гранитогрес

ЗАБЕЛЕЖКИ:

- Всички размери са в см. Вертикалните котли и нива са в м.
- Всички размери са зидарски.
- Мерките на вратите са зидарски.
- За всички колони и шайби да се гледат конструктивните чертежи.
- За инсталациите да се гледат съответните проекти.
- При неясноти по време на строителството да се търсят проектантите.
- Абсолютните котли по всички бгги на сградата са дадени на вертикалната планировка.
- Пред всички външни стени от стоманобетон да се изпълни топлоизолация от козминна вата.
- Във всички мокри помещения да се постави мазоно хидроизолация на пода и стените до 1.60м.
- Отворите във всяка плоча да бъдат замонолитени, а ревизионните отвори да бъдат затворени с негорими материали.
- Всички щрангове се затворят с два пласта влагоустойчив гипсокартон на конструкция.
- Всички стени и врати към коридорите на стълбите да бъдат с пожароустойчивост 60 минути.
- Всички пожарни касети и тръби ще бъдат обхватени по интериорен проект.
- Площите на стените са приблизителни, в тях са включени врати, прозорци, отвори.*
- Показаните в проекта размери са идеални. Възможни са отклонения от показаните в следствие на неточности при извършване на СМР.

ЛЕГЕНДА:


- Стена от гипскартон - 7.5 см
- Стена от гипскартон - 10 см
- Тухлена стена - 12 см
- Тухлена стена - 25 см
- Тухлена стена с топлоизолация - 35 см
- Стоманобетонна стена
- Стоманобетонна стена с топлоизолация
- ВИК тръба
- Вентилация
- Вътрешно тяло на климатична инсталация

ЛЕГЕНДА ВЪЗДУХОВОДИ:

- Нагнетателен въздуховод (Пресен въздух)
- Смукателен въздуховод (Отработен въздух)

ЛЕГЕНДА ВРАТИ:


- ширина на врата (200 ЕИ 90) - граница на пожароустойчивост
- височина на врата (211 ЕИ 90) - тип врата
- Каминно тяло (ЕИ 90)

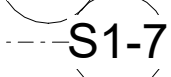

Помещения - Сграда "В", етаж 2						
Номер	Помещение	Етаж	Площ	Финиш таван	Финиш стени	Настилка
B2-1.1	СПАЛНЯ	02. Втори етаж	12.59 m ²	латекс	латекс	паркет
B2-1.2	СПАЛНЯ	02. Втори етаж	17.06 m ²	латекс	латекс	паркет
B2-1.3	БАНЯ	02. Втори етаж	4.59 m ²	латекс	фаянс	гранитогрес
B2-1.4	БАНЯ	02. Втори етаж	4.77 m ²	латекс	фаянс	гранитогрес
B2-1.5	АНТРЕ	02. Втори етаж	7.33 m ²	латекс	латекс	гранитогрес
B2-1.6	ОКЛАД	02. Втори етаж	0.91 m ²	латекс	латекс	гранитогрес
B2-1.7	ДНЕВНА	02. Втори етаж	27.47 m ²	мазилка	латекс	паркет
B2-1.8	ТЕРАСА	02. Втори етаж	5.08 m ²	мазилка	мазилка	реелефен гранитогрес
B2-2.1	АНТРЕ	02. Втори етаж	3.18 m ²	латекс	латекс	гранитогрес
B2-2.2	БАНЯ	02. Втори етаж	3.2 m ²	латекс	фаянс	гранитогрес
B2-2.3	СПАЛНЯ	02. Втори етаж	12.72 m ²	латекс	латекс	паркет
B2-2.4	ТЕРАСА	02. Втори етаж	4.65 m ²	мазилка	мазилка	реелефен гранитогрес
B2-2.5	ДНЕВНА	02. Втори етаж	22.41 m ²	латекс	латекс	паркет
B2-2.6	ОКЛАД	02. Втори етаж	0.98 m ²	латекс	латекс	паркет
B2-3.1	СПАЛНЯ	02. Втори етаж	12.62 m ²	латекс	латекс	паркет
B2-3.2	ОКЛАД	02. Втори етаж	2.43 m ²	латекс	латекс	гранитогрес
B2-3.3	АНТРЕ	02. Втори етаж	8.24 m ²	латекс	латекс	гранитогрес
B2-3.4	ДНЕВНА	02. Втори етаж	26.83 m ²	латекс	латекс	паркет
B2-3.5	ТЕРАСА	02. Втори етаж	4.1 m ²	мазилка	мазилка	реелефен гранитогрес
B2-3.6	БАНЯ	02. Втори етаж	3.91 m ²	латекс	фаянс	гранитогрес
B2-3.7	БАНЯ	02. Втори етаж	3.84 m ²	латекс	фаянс	гранитогрес
B2-3.8	СПАЛНЯ	02. Втори етаж	14.21 m ²	латекс	латекс	паркет
B2-0.1	СТЪЛБИЩЕ	02. Втори етаж	17.03 m ²	латекс	латекс	гранитогрес
B2-0.2	КОРИДОР	02. Втори етаж	7.35 m ²	латекс	латекс	гранитогрес

Вътрешно тяло на климатична:


Коминно тяло
(EI 90)

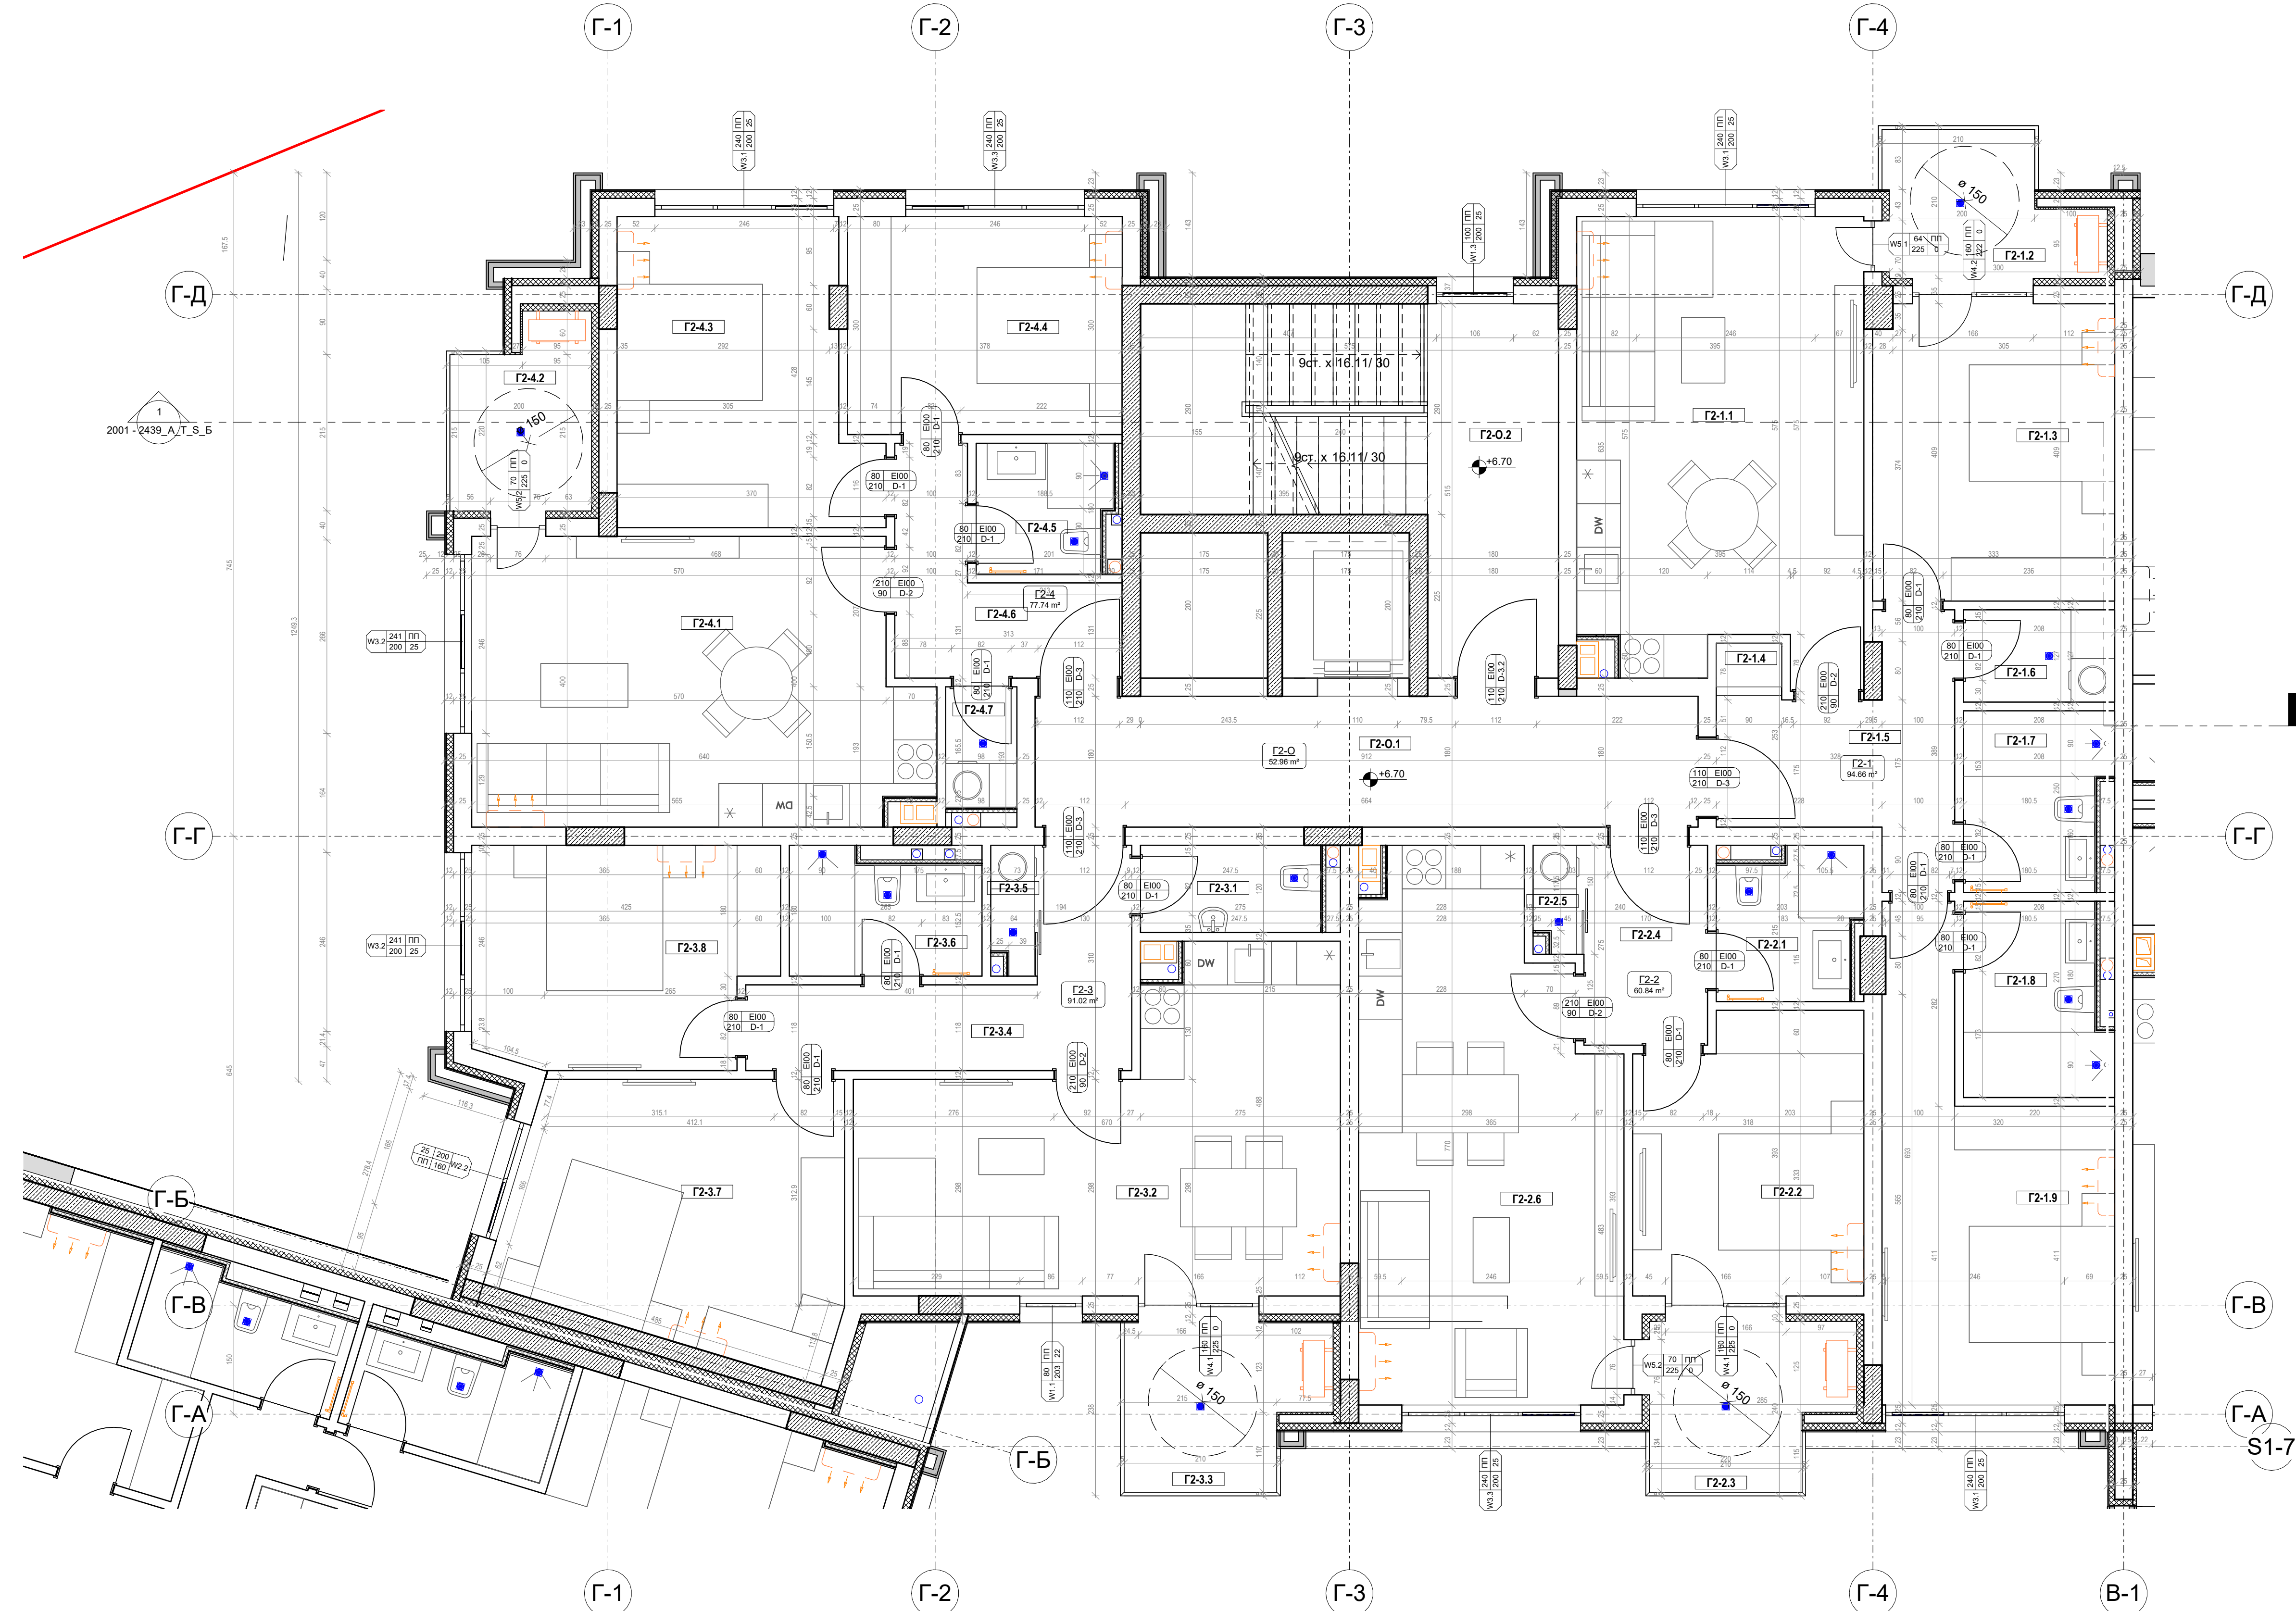

Площи - Сграда "Г", етаж 2		
Номер	Вид апартамент	Площ
Г2-1	Двуспален	94.66 m²
Г2-2	Едноспален	60.84 m²
Г2-3	Двуспален	91.02 m²
Г2-4	Двуспален	77.74 m²
Г2-О	Общи части	52.96 m²
		377.23 m²

Помещения - Сграда "Г", етаж 2						
Номер	Помещение	Етаж	Площ	Финиш таван	Финиш стени	Настилка
Г2-1.1	ДНЕВНА	02	24.31 m²	латекс	латекс	паркет
Г2-1.2	ТЕРАСА	02	5.26 m²	мазика	латекс	релефен гранитогрес
Г2-1.3	СПАЛНЯ	02	13.73 m²	латекс	латекс	паркет
Г2-1.4	СКЛАД	02	0.65 m²	латекс	латекс	гранитогрес
Г2-1.5	АНТРЕ	02	Втори етаж	латекс	латекс	гранитогрес
Г2-1.6	СКЛАД	02	Втори етаж	латекс	латекс	гранитогрес
Г2-1.7	БАНЯ	02	Втори етаж	латекс	фанкс	гранитогрес
Г2-1.8	БАНЯ	02	Втори етаж	латекс	фанкс	гранитогрес
Г2-1.9	СПАЛНЯ	02	Втори етаж	латекс	латекс	паркет
Г2-2.1	БАНЯ	02	Втори етаж	латекс	фанкс	гранитогрес
Г2-2.2	СПАЛНЯ	02	Втори етаж	латекс	латекс	паркет
Г2-2.3	ТЕРАСА	02	Втори етаж	мазика	латекс	релефен гранитогрес
Г2-2.4	АНТРЕ	02	Втори етаж	латекс	латекс	гранитогрес
Г2-2.5	СКЛАД	02	Втори етаж	латекс	латекс	гранитогрес
Г2-2.6	ДНЕВНА	02	Втори етаж	латекс	латекс	паркет
Г2-3.1	НС	02	Втори етаж	латекс	фанкс	гранитогрес
Г2-3.2	ДНЕВНА	02	Втори етаж	латекс	латекс	паркет
Г2-3.3	ТЕРАСА	02	Втори етаж	мазика	латекс	релефен гранитогрес
Г2-3.4	АНТРЕ	02	Втори етаж	латекс	латекс	гранитогрес
Г2-3.5	СКЛАД	02	Втори етаж	латекс	латекс	гранитогрес
Г2-3.6	БАНЯ	02	Втори етаж	латекс	фанкс	гранитогрес
Г2-3.7	СПАЛНЯ	02	Втори етаж	латекс	латекс	паркет
Г2-3.8	СПАЛНЯ	02	Втори етаж	латекс	латекс	паркет
Г2-4.1	ДНЕВНА	02	Втори етаж	латекс	латекс	паркет
Г2-4.2	КОРИДОР	02	Втори етаж	латекс	латекс	гранитогрес
Г2-4.3	СПАЛНЯ	02	Втори етаж	латекс	латекс	паркет
Г2-4.4	СПАЛНЯ	02	Втори етаж	латекс	латекс	паркет
Г2-4.5	БАНЯ	02	Втори етаж	латекс	фанкс	гранитогрес
Г2-4.6	АНТРЕ	02	Втори етаж	латекс	латекс	гранитогрес
Г2-4.7	СКЛАД	02	Втори етаж	латекс	латекс	гранитогрес
Г2-О.1	КОРИДОР	02	Втори етаж	латекс	латекс	гранитогрес
Г2-О.2	СТЪЛБИЩЕ	02	Втори етаж	латекс	латекс	гранитогрес

- ЗАБЕЛЕЖКИ:**
- Всички размери са в см. Вертикалните котли и нива са в м.
 - Всички размери са издърски.
 - Мерките на вратите са издърски.
 - За всички колони и шайби да се гледат конструктивните чертежи.
 - За инсталациите да се гледат съответните проекти.
 - При неясноти по време на строителството да се търсят проектантите.
 - Абсолютните котли по всички ъгли на сградата са дадени на вертикалната планировка.
 - Пред всички външни стени от стоманобетон да се изпълни топлоизолация от козминна вата.
 - Във всички мокри помещения да се постави изолационна хидроизолация на пода и стените до 1.60м.
 - Отворите във всяка плоча да бъдат замонолитени, а ревизионните отвори да бъдат затворени с нетгорими материали.
 - Всички щрангове се затворят с два пласта влагоустойчив гипсокартон на конструкция.
 - Всички стени и врати към коридорите на стълбите да бъдат с пожароустойчивост 60 минути.
 - Всички пожарни касети и тръби ще бъдат облечени по интериорен проект.
 - Площите на стените са приблизителни, в тях са включени врати, прозори, отвори.*
 - Показаните в проекта размери са идеални. Възможни са отклонения от показаните в следствие на неточности при извършване на СМР.

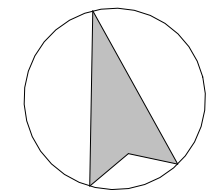

ЛЕГЕНДА:


- Стена от гипскартон - 7.5 см
- Стена от гипскартон - 10 см
- Тухлена стена - 12 см
- Тухлена стена - 25 см
- Тухлена стена с топлоизолация - 35 см
- Стоманобетонна стена
- Стоманобетонна стена с топлоизолация
- ВМК тръба
- Вентилация
- Вътрешно тяло на климатична инсталация
- Нагнетателен въздуховод (Пресен въздух)
- Силукателен въздуховод (Отработен въздух)
- Каминно тяло (EI 90)

ПЕЧАТИ:

ИНВЕСТИЦИОНЕН ПРОЕКТ

motif


ПРОЕКТ	„Комплекс със смесено предназначение“ в имот УПИ II-98, кв.10 по плана на ПЗ „Север“, гр. Бургас /ПЗ с идентификатор 07079.603.98 по КККР на гр. Бургас/				
ВЪЗЛОЖИТЕЛ	„Сити Билд Груп“				
ЧАСТ	АРХИТЕКТУРА	ФАЗА	Технически Проект		
ЧЕРТЕЖ	СЕКЦИЯ Г - ТИПОВ ЕТАЖ			МАЩАБ	1 : 50
ВОДЕЩ ПРОЕКТАНТ	арх. Морис Адам				
АРХИТЕКТУРА	арх. Цветелина Стефанова				
СЪГЛАСУВАНИ ПРОЕКТАНТИ					
СК	инж. Борислав Иванов	ПБ	инж. Георги Грозданов		
ЕА	инж. Тодор Петров	ЛАНДШАФТ			
ОВК/ ЕЕ	инж. Кирил Петрунов				
ВИК	инж. Стоян Стоянов				
ГЕОДЕЗИЯ	инж. Емелия Илчева				
ОБЕКТ №	ЧЕРТЕЖ НОМЕР	ФОРМАТ	ДАТА		
2439	502 - 2439_Г_А_1_1_2	50/110	11/04/2025		

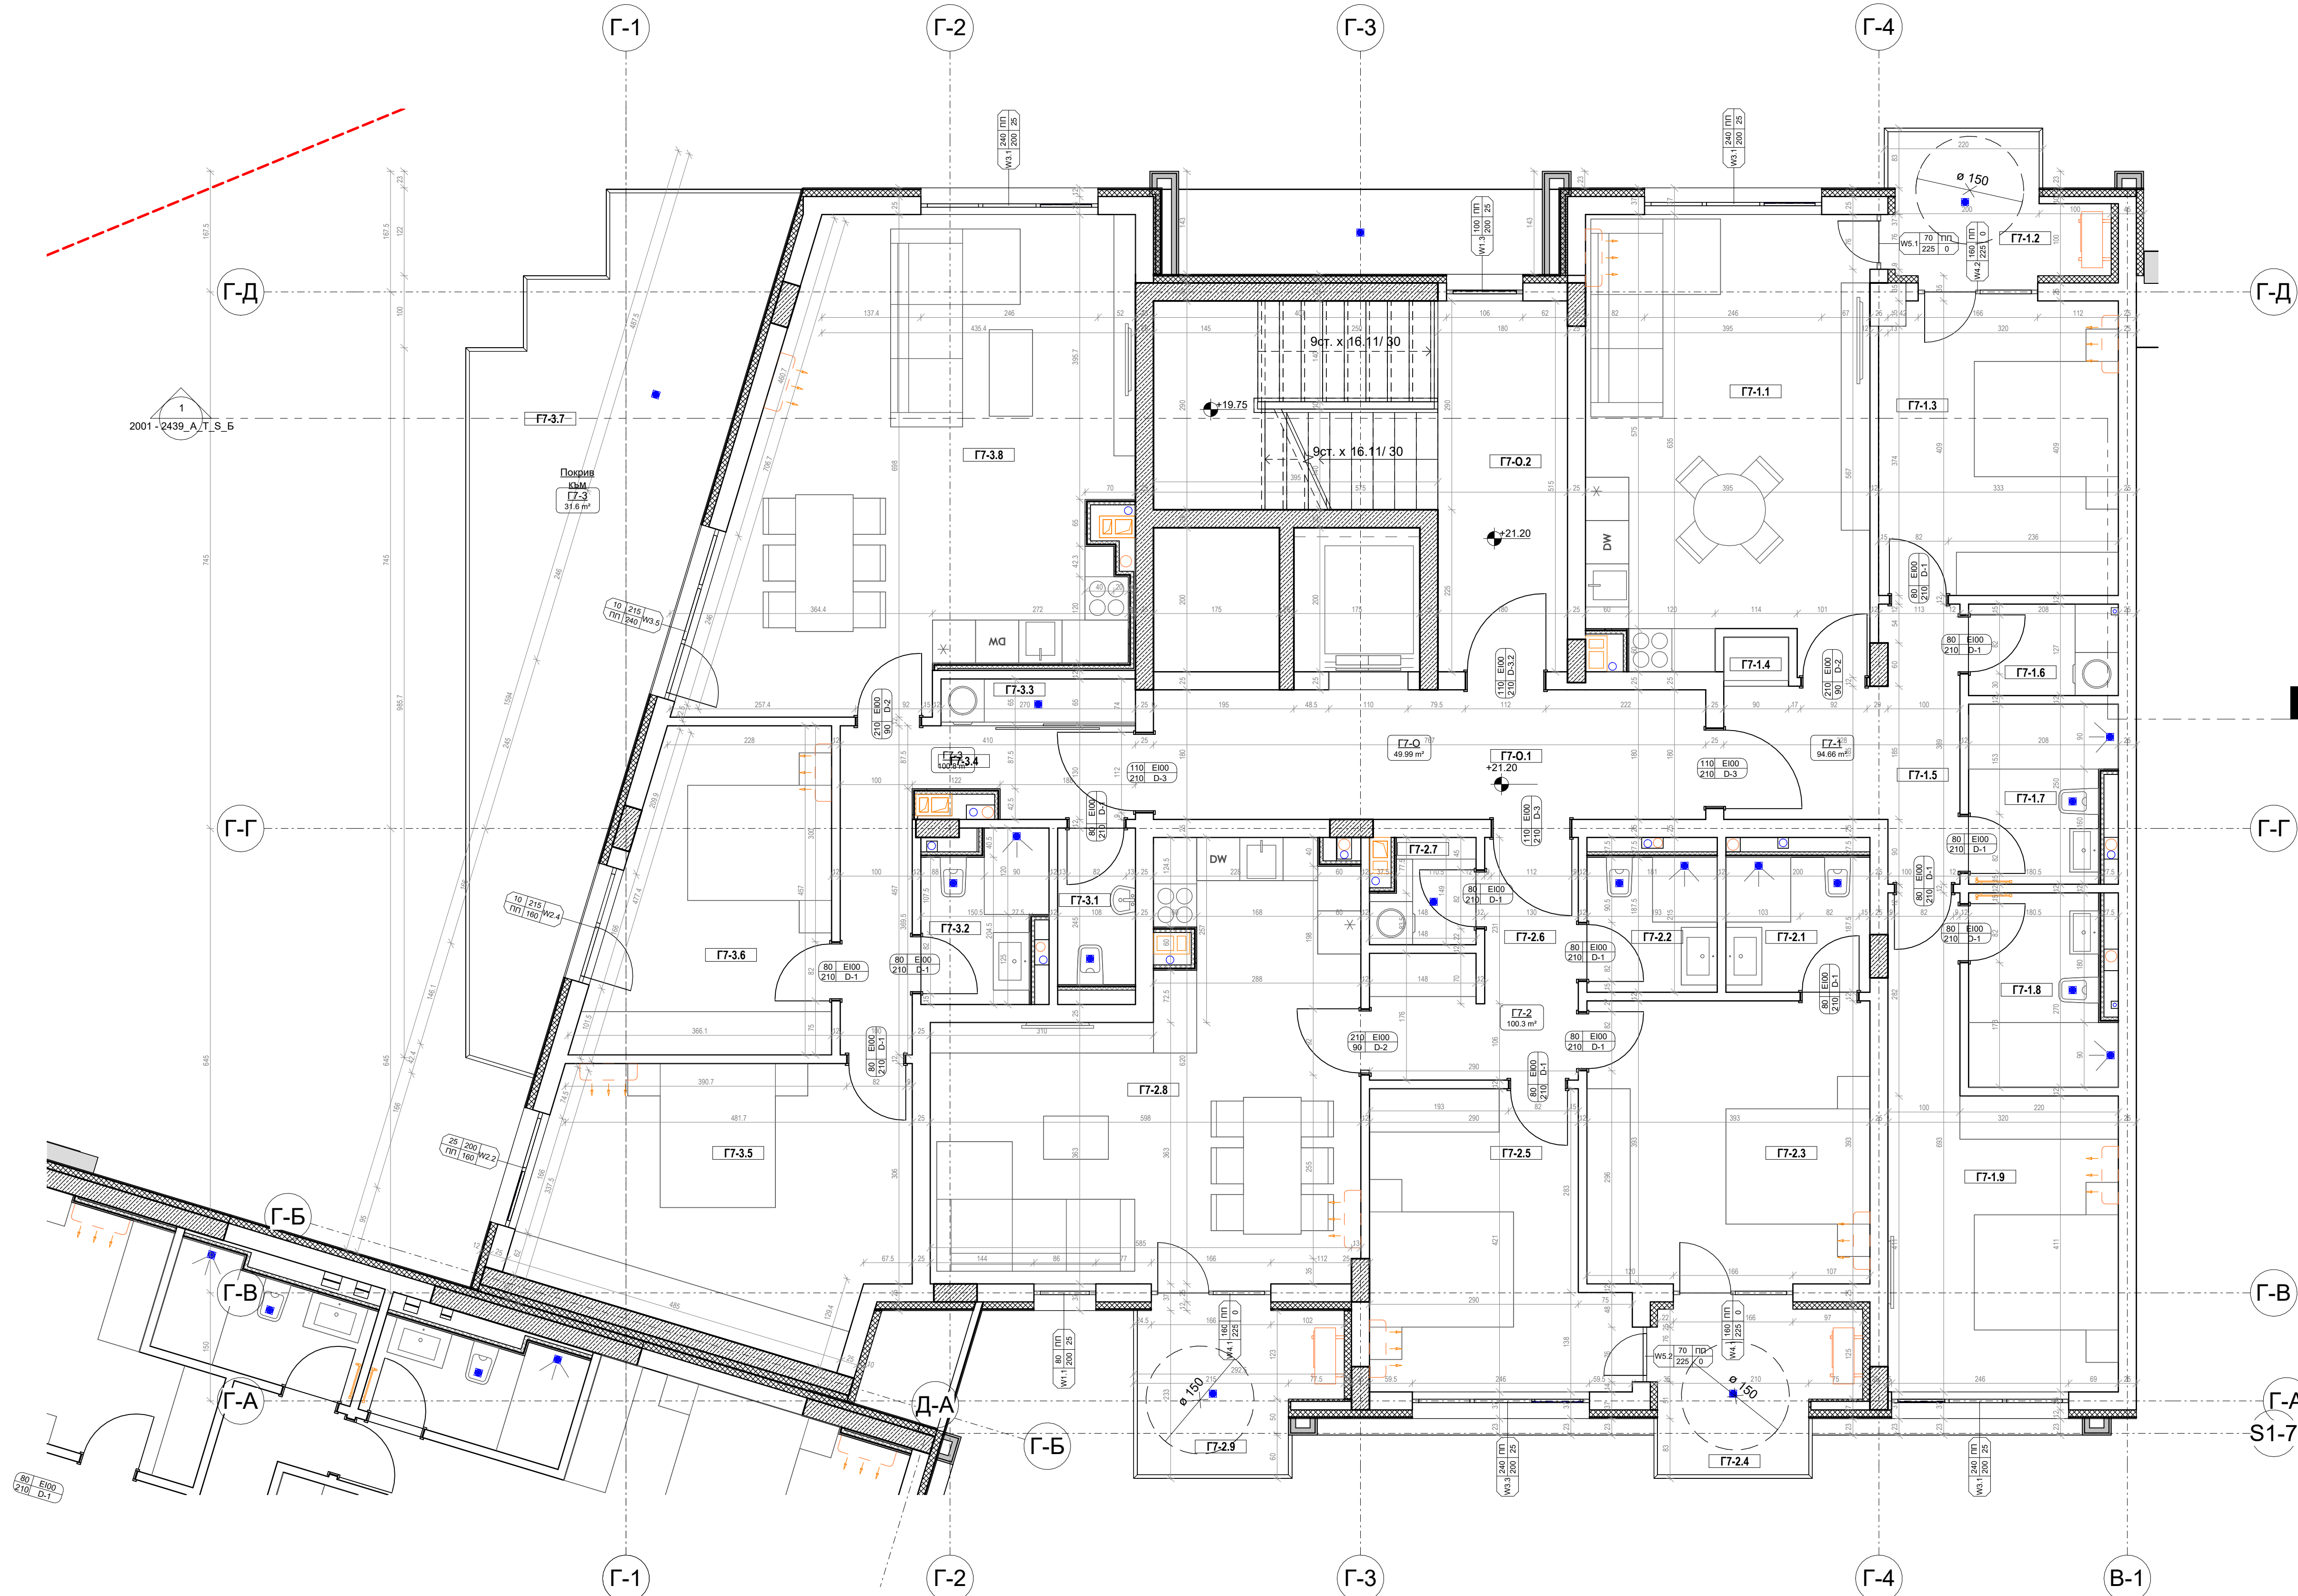

Площи - Сграда "Г", етаж 7		
Номер	Вид апартамент	Площ
Г7-1	Двуспален	94.66 m²
Г7-2	Двуспален	100.3 m²
Г7-3	Двуспален	100.5 m²
Г7-3	Общи части	49.99 m²
Г7-3	Покрив към	31.6 m²
Г7-3	Покрив	
		377.35 m²

Помещения - Сграда "Г", етаж 7						
Номер	Помещение	Етаж	Площ	Финиш таван	Финиш стени	Настилка
Г7-1.1	ДНЕВНА	07	24.21 m²	латекс	латекс	паркет
Г7-1.2	ТЕРАСА	07	5.29 m²	мазика	мазика	реелефен гранитогрес
Г7-1.3	СПАЛНЯ	07	13.78 m²	латекс	латекс	паркет
Г7-1.4	СПАД	07	0.81 m²	латекс	латекс	гранитогрес
Г7-1.5	АНТРЕ	07	8.18 m²	латекс	латекс	гранитогрес
Г7-1.6	СПАД	07	2.64 m²	латекс	латекс	гранитогрес
Г7-1.7	БАНИЯ	07	4.76 m²	латекс	фаянс	гранитогрес
Г7-1.8	БАНИЯ	07	5.12 m²	латекс	фаянс	гранитогрес
Г7-1.9	СПАЛНЯ	07	15.97 m²	латекс	латекс	паркет
Г7-2.1	БАНИЯ	07	3.75 m²	латекс	фаянс	гранитогрес
Г7-2.2	БАНИЯ	07	3.39 m²	латекс	фаянс	гранитогрес
Г7-2.3	СПАЛНЯ	07	15.65 m²	латекс	латекс	паркет
Г7-2.4	ТЕРАСА	07	5.87 m²	мазика	мазика	реелефен гранитогрес
Г7-2.5	КОРИДОР	07	13.24 m²	латекс	латекс	гранитогрес
Г7-2.6	АНТРЕ	07	7.11 m²	латекс	латекс	гранитогрес
Г7-2.7	СПАД	07	1.91 m²	латекс	латекс	гранитогрес
Г7-2.8	ДНЕВНА	07	28.67 m²	латекс	латекс	паркет
Г7-2.9	ТЕРАСА	07	5.85 m²	мазика	мазика	реелефен гранитогрес
Г7-3.1	УС	07	2.35 m²	латекс	фаянс	гранитогрес
Г7-3.2	БАНИЯ	07	3.66 m²	латекс	фаянс	гранитогрес
Г7-3.3	СПАД	07	1.76 m²	латекс	латекс	гранитогрес
Г7-3.4	АНТРЕ	07	8.08 m²	латекс	латекс	гранитогрес
Г7-3.5	СПАЛНЯ	07	18.88 m²	латекс	латекс	паркет
Г7-3.6	СПАЛНЯ	07	13.57 m²	латекс	латекс	паркет
Г7-3.7	ТЕРАСА	07	30.41 m²	мазика	мазика	реелефен гранитогрес
Г7-3.8	ДНЕВНА	07	Not Enclosed	латекс	латекс	паркет
Г7-0.1	КОРИДОР	07	13.81 m²	латекс	латекс	гранитогрес
Г7-0.2	СТЪЛБИЩЕ	07	20.73 m²	латекс	латекс	гранитогрес

- ЗАБЕЛЕЖКИ:**
- Всички размери са в см. Вертикалните котли и нива са в м.
 - Всички размери са зидарски.
 - Мерките на вратите са зидарски.
 - За всички колони и шайби да се гледат конструктивните чертежи.
 - За инсталациите да се гледат съответните проекти.
 - При неясноти по време на строителството да се търсят проектантите.
 - Абсолютните котли по всички ъгли на сградата са дадени на вертикалната планировка.
 - Пред всички външни стени от стоманобетон да се изпълни топлоизолация от козмина вата.
 - Във всички мокри помещения да се постави изолационна хидроизолация на пода и стените до 1.60м.
 - Отворите във всяка плоча да бъдат замонолитени, а ревизионните отвори да бъдат затворени с негорими материали.
 - Всички щрангове се затворят с два пласта влагоустойчив гипскартон на конструкция.
 - Всички стени и врати към коридорите на стълбата да бъдат с пожароустойчивост 60 минути.
 - Всички пожарни касети и тръби ще бъдат обхванени по интериорен проект.
 - Площите на стените са приблизителни, в тях са включени врати, прозори, отвори.
 - Показаните в проекта размери са идеални. Възможни са отклонения от показаните в следствие на неточности при извършване на СМР.

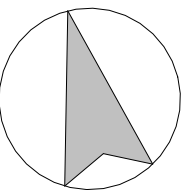

ЛЕГЕНДА:

- Стена от гипскартон - 7.5 см
- Стена от гипскартон - 10 см
- Тухлена стена - 12 см
- Тухлена стена - 25 см
- Тухлена стена с топлоизолация - 35 см
- Стоманобетонна стена
- Стоманобетонна стена с топлоизолация
- ВМК тръба
- Вентилация
- Вътрешно тяло на климатична инсталация

ЛЕГЕНДА ВЪЗДУХОВОДИ:


- Нагнетателен въздуховод (Пресен въздух)
- Смукателен въздуховод (Отработен въздух)

ЛЕГЕНДА ВРАТИ:

- ширина на врата
- височина на врата
- граница на пожароустойчивост
- тип врата
- Каминно тяло (EI 90)

ПЕЧАТИ:

ИНВЕСТИЦИОНЕН ПРОЕКТ			
motif			
ПРОЕКТ	„Комплекс със смесено предназначение“ в имот УПИ II-98, кв.10 по плана на ПЗ „Север“, гр. Бургас /ПИ с идентификатор 07079.603.98 по ККР на гр. Бургас/		
ВЪЗЛОЖИТЕЛ	„Сити Билд Груп“		
ЧАСТ	АРХИТЕКТУРА	ФАЗА	Технически Проект
ЧЕРТЕЖ	СЕКЦИЯ Г - ЕТАЖ 07		МАЩАБ 1 : 50
ВОДЕЩ ПРОЕКТАНТ	арх. Морис Адам		
АРХИТЕКТУРА	арх. Цветелина Стефанова		
СЪГЛАСУВАМИ ПРОЕКТАНТИ			
СК	инж. Борислав Иванов	ПБ	инж. Георги Грозданов
ЕА	инж. Тодор Петров	ЛАНДШАФТ	
ОВК/ ЕЕ	инж. Кирил Петрунов		
ВИК	инж. Стоян Стоянов		
ГЕОДЕЗИЯ	инж. Емilia Илчева		
ОБЕКТ №	ЧЕРТЕЖ НОМЕР	ФОРМАТ	ДАТА
2439	503 - 2439_Г_А_1_1_7	50/110	11/04/2025

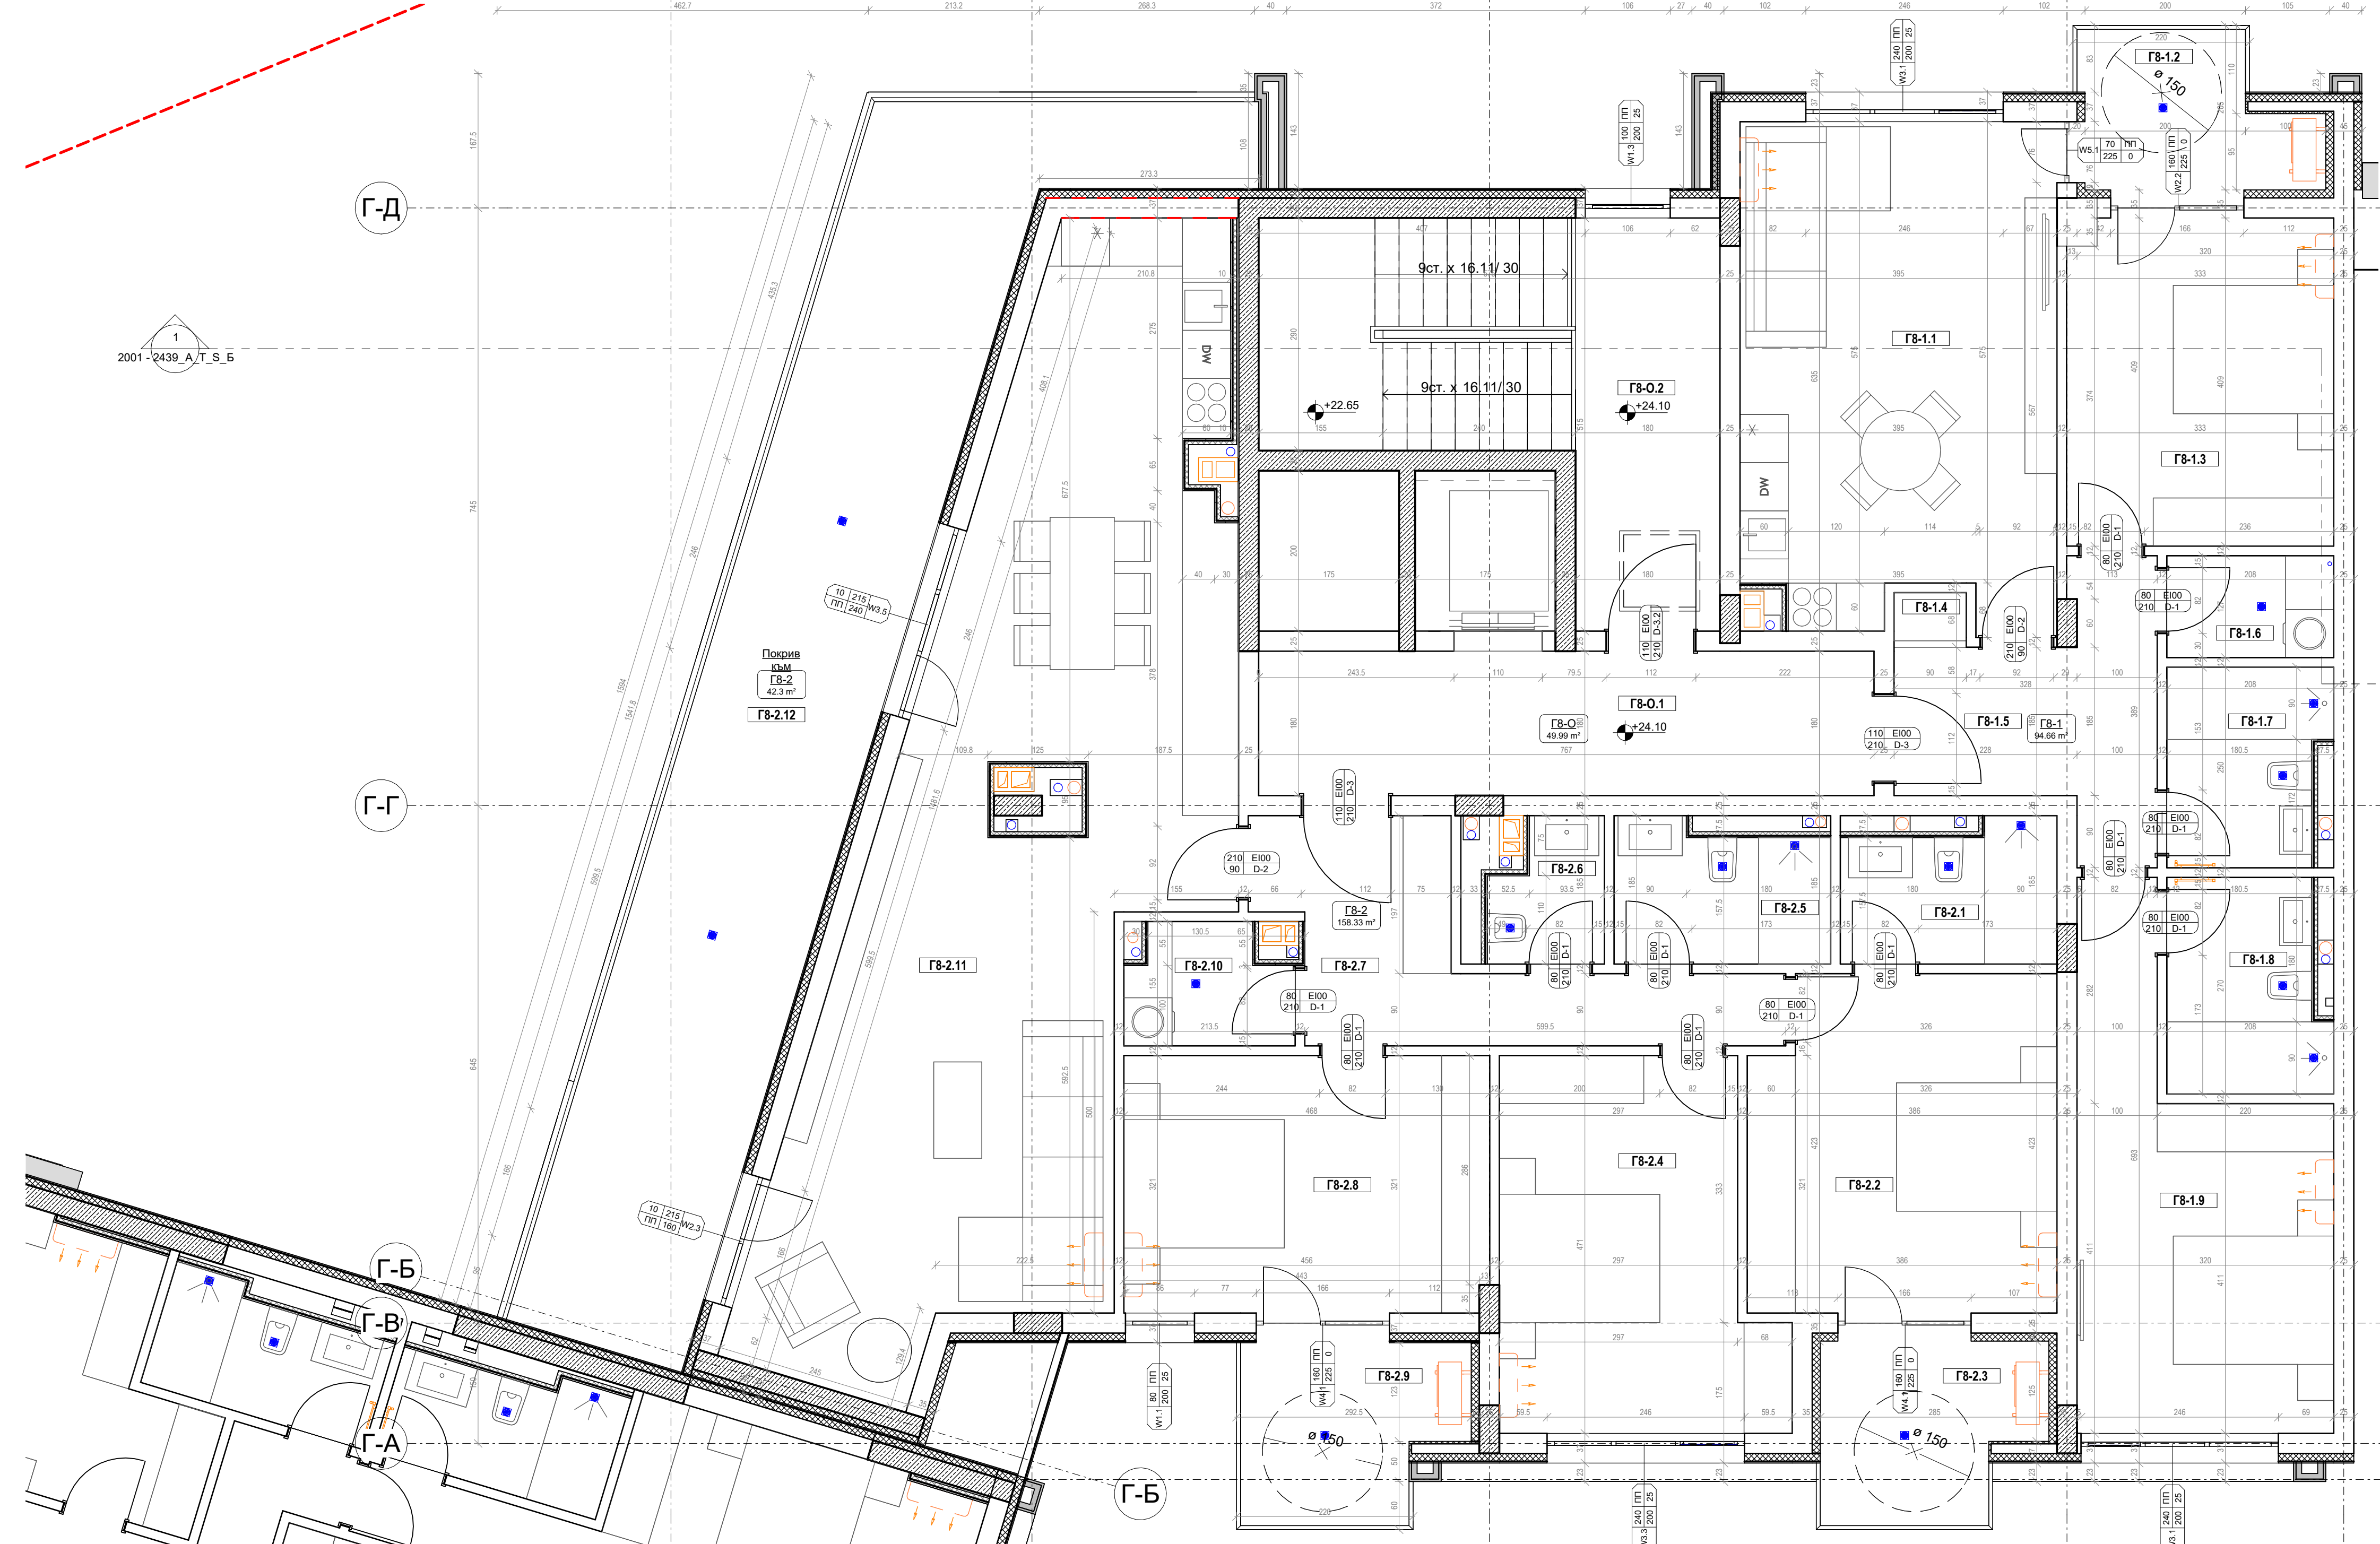

Помещения - Сграда "Г", этаж 8						
Номер	Помещение	Этаж	Площ	Финиш таван	Финиш стени	Настилка
Г8-1.1	ДНЕВНА	08, 08.01.01	24.21 m ²	латеас	латеас	паркет
Г8-1.2	ТЕРАСА	08, 08.01.01	5.15 m ²	латеас	латеас	рефлекс гранитогер
Г8-1.3	КОРИДОР	08, 08.01	13.78 m ²	латеас	латеас	рефлекс гранитогер
Г8-1.4	СКЛАД	08, 08.01	0.61 m ²	латеас	латеас	гранитогер
Г8-1.5	АНТРЕ	08, 08.01	8.18 m ²	латеас	латеас	гранитогер
Г8-1.6	СКЛАД	08, 08.01	2.84 m ²	латеас	латеас	гранитогер
Г8-1.7	БАНИ	08, 08.01	4.76 m ²	латеас	фанес	гранитогер
Г8-1.8	БАНИ	08, 08.01	15.92 m ²	латеас	фанес	гранитогер
Г8-1.9	СПАЛНЯ	08, 08.01	5.17 m ²	латеас	латеас	паркет
Г8-2.1	БАНИ	08, 08.01	4.5 m ²	латеас	фанес	гранитогер
Г8-2.2	СПАЛНЯ	08, 08.01	15.92 m ²	латеас	латеас	паркет
Г8-2.3	ТЕРАСА	08, 08.01	5.87 m ²	мазилка	мазилка	рефлекс гранитогер
Г8-2.4	СПАЛНЯ	08, 08.01	14.53 m ²	латеас	латеас	гранитогер
Г8-2.5	БАНИ	08, 08.01	4.5 m ²	латеас	фанес	гранитогер
Г8-2.6	КОРИДОР	08, 08.01	2.31 m ²	латеас	латеас	гранитогер
Г8-2.7	АНТРЕ	08, 08.01	9.84 m ²	латеас	латеас	гранитогер
Г8-2.8	КОРИДОР	08, 08.01	14.8 m ²	латеас	латеас	гранитогер
Г8-2.9	ТЕРАСА	08, 08.01	8.85 m ²	латеас	латеас	рефлекс гранитогер
Г8-3.0	СКЛАД	08, 08.01	2.85 m ²	латеас	латеас	паркет
Г8-2.11	ДНЕВНА	08, 08.01	51.59 m ²	латеас	латеас	паркет
Г8-2.12	ТЕРАСА	08, 08.01	41.92 m ²	мазилка	мазилка	рефлекс гранитогер
Г8-2.13	КОРИДОР	08, 08.01	25.81 m ²	латеас	латеас	паркет
Г8-2.0	СТУЛБИЩЕ	08, 08.01	20.73 m ²	латеас	латеас	паркет

11. Всички шрангове се затварят с два пласта вакуумоустойчив гипскартон на конструкция.
12. Всички стени и врати към коридорите на съблюда да бъдат с пожароустойчивост 60 минути.
13. Всички пожарни касети и тръби ще бъдат обелени по интериорен проект.
14. Площите на стените са приблизителни, в тях са включени врати, прозори, отвори.*
15. Показаните в проекта размери са идеални. Възможни са отклонения от показаните в следствие на неточности при възвръщане на СМР.




- Technical drawing of a wall cross-section showing various construction layers and ventilation options. The drawing includes a legend on the left and a detailed cross-section on the right.

Legend:

 - Стена от гипсокартон - 7,5 cm
 - Стена от гипсокартон - 10 cm
 - Тухлена стена - 12 cm
 - Тухлена стена - 25 cm
 - Тухлена стена с топлоизолация - 35 cm
 - Стоманобетонна стена
 - Стоманобетонна стена с топлоизолация
 - ВИК тръба
 - Вентилация
 - Вътрешно тяло на климатична инсталация

Wall Cross-Section Details:


 - Нанетелен въздуховод (Гресен въздух)
 - Смукателен въздуховод (Отработен въздух)
 - ЛЕГЕНДА ВРАТИ:
 - широчина на врата: 202 EI 60
 - височина на врата: 211 D01
 - трамца на покривостойност
 - тип врата
 - Коминото тяло (EI 90)

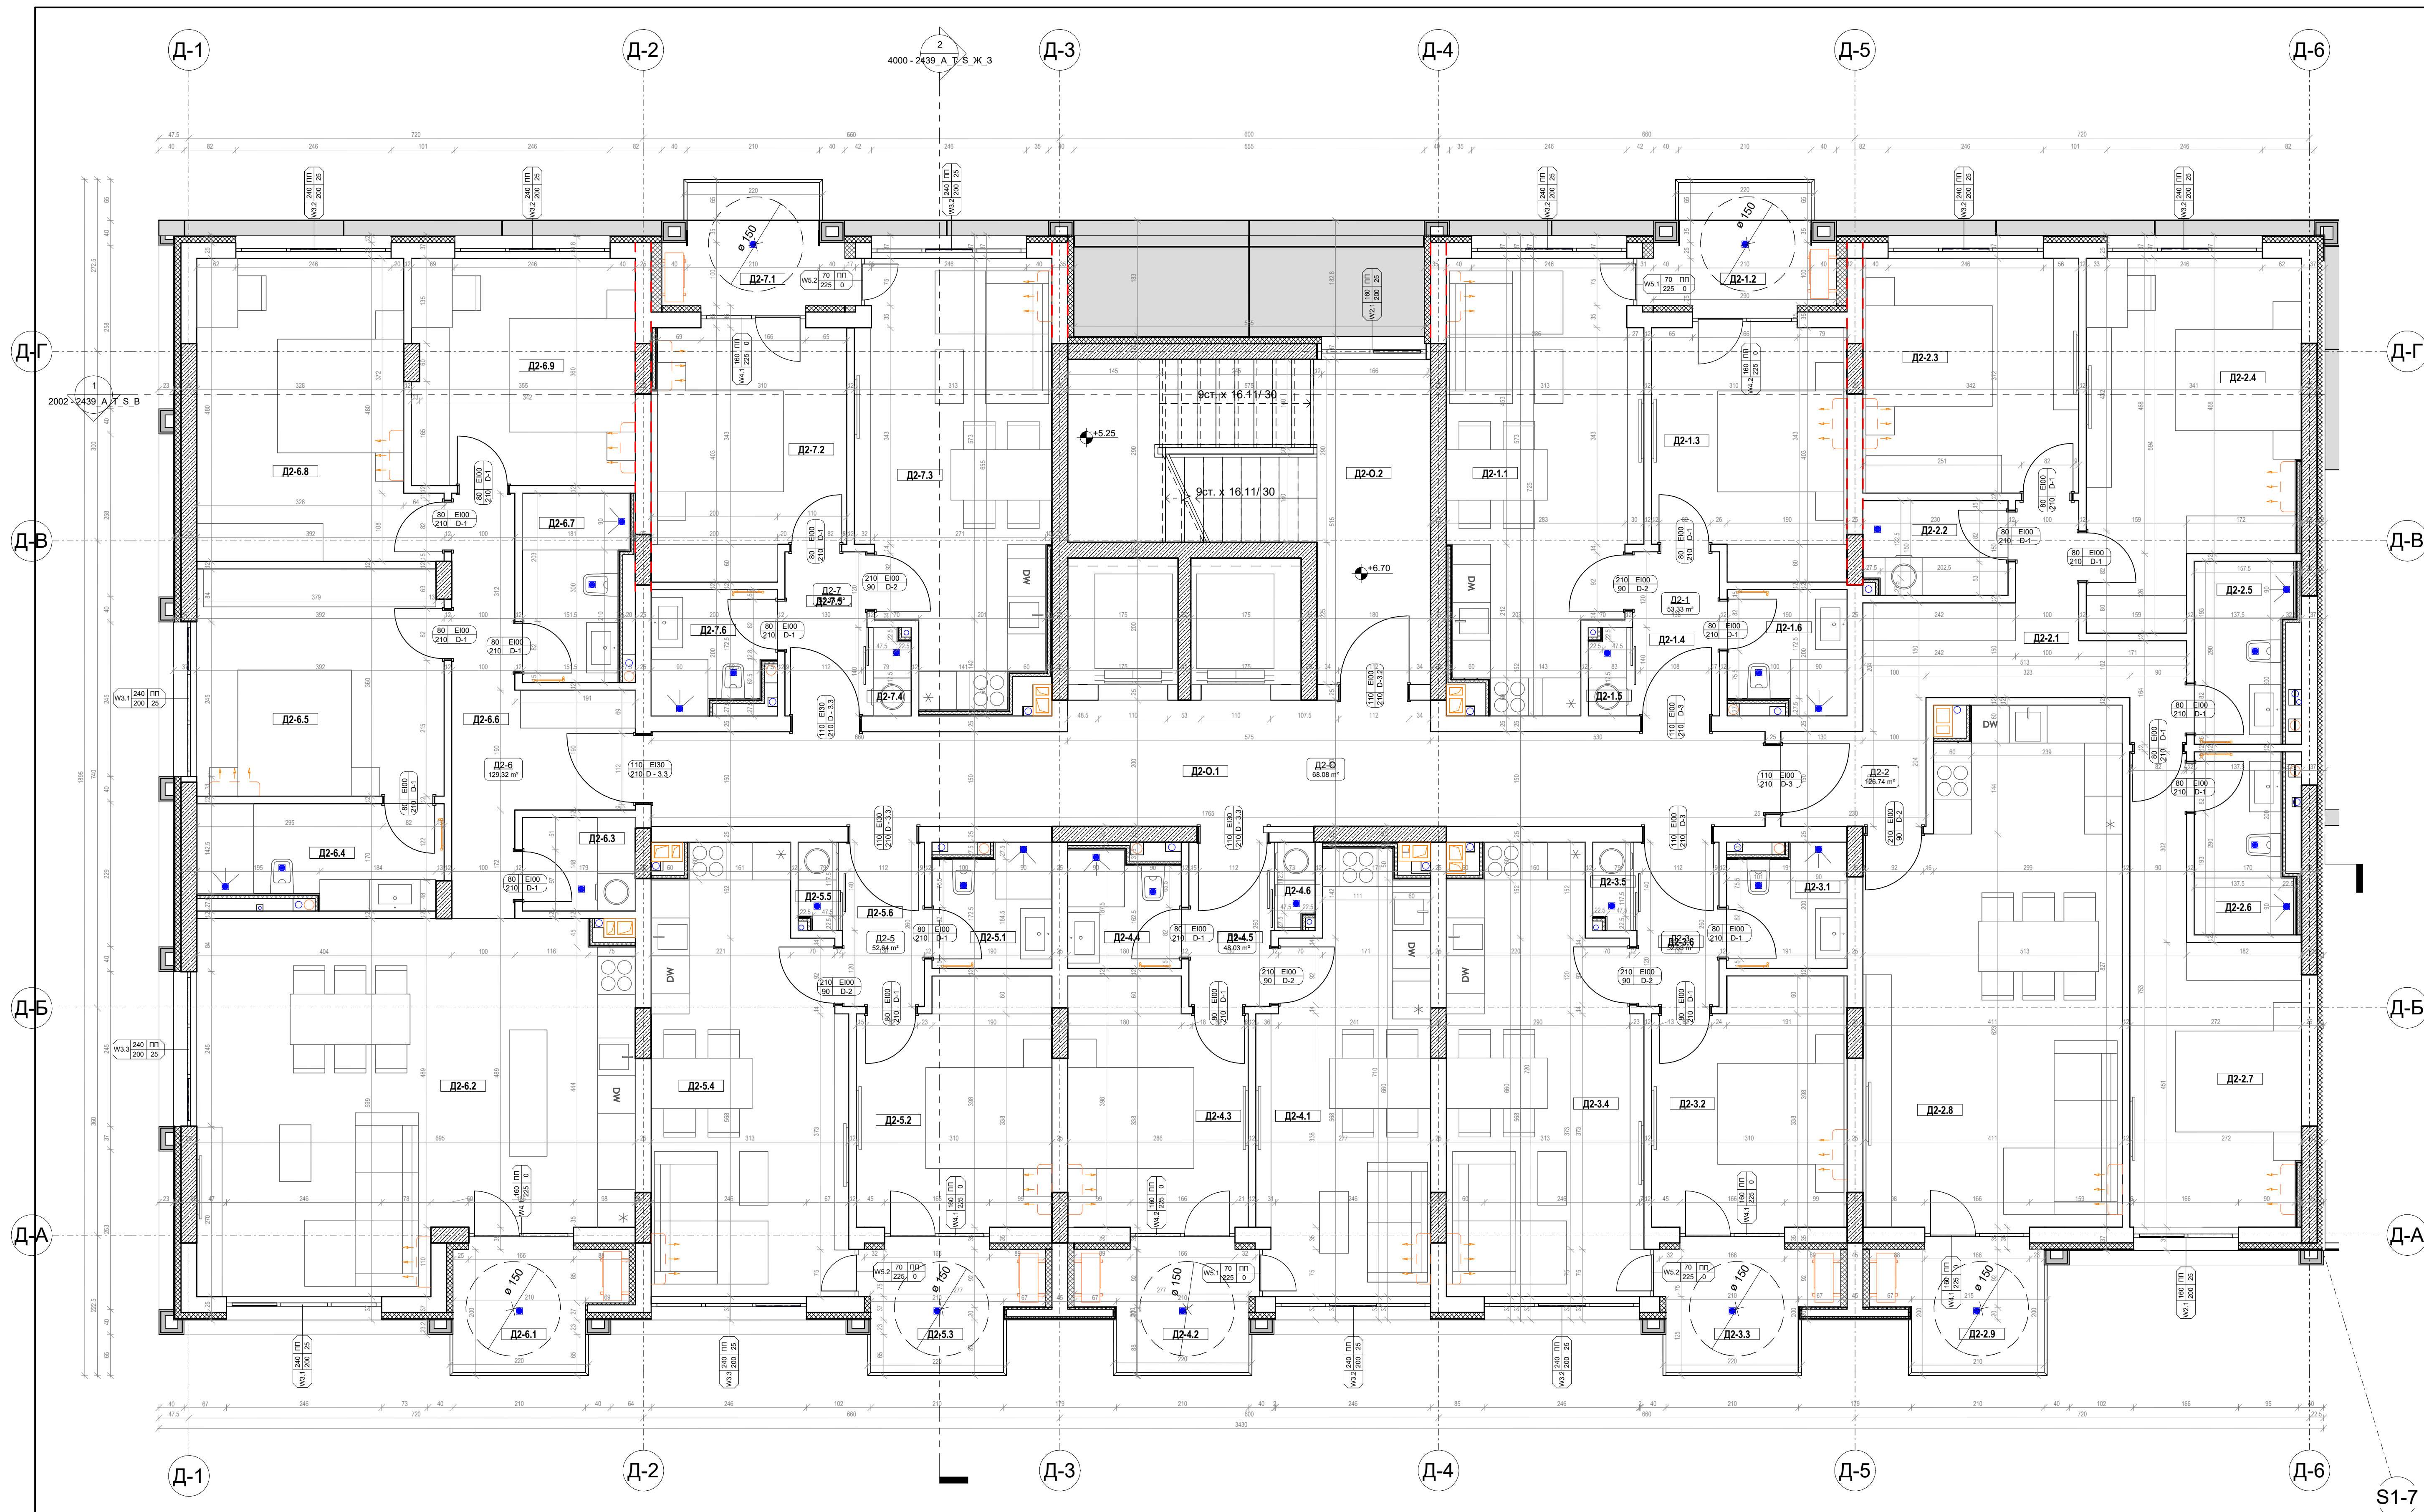

Площи - Сграда "Д", етаж 2		
Номер	Вид апартамент	Площ
Д2-1	Едноспален	53.33 m²
Д2-2	Триспален	126.74 m²
Д2-3	Едноспален	52.63 m²
Д2-4	Едноспален	48.03 m²
Д2-5	Едноспален	52.64 m²
Д2-6	Триспален	129.32 m²
Д2-7	Едноспален	53.33 m²
Д2-8	Общи части	68.08 m²
Д2-9		584.08 m²

Помещения - Сграда "Д", етаж 2						
Номер	Помещение	Етаж	Площ	Финиш таван	Финиш стени	Настилка
Д2-1.1	ДНЕВНА	02. Втори етаж	20.03 m²	латекс	латекс	паркет
Д2-1.2	ТЕРАСА	02. Втори етаж	4.9 m²	мазилка	мазилка	рефлекс гранитогрес
Д2-1.3	СПАЛНЯ	02. Втори етаж	11.98 m²	латекс	латекс	паркет
Д2-1.4	АНТРЕ	02. Втори етаж	3.68 m²	латекс	латекс	гранитогрес
Д2-1.5	СКЛАД	02. Втори етаж	0.85 m²	латекс	латекс	гранитогрес
Д2-1.6	БАНЯ	02. Втори етаж	3.52 m²	латекс	фаянс	гранитогрес
Д2-2.1	АНТРЕ	02. Втори етаж	12.94 m²	латекс	латекс	гранитогрес
Д2-2.2	СКЛАД	02. Втори етаж	3.37 m²	латекс	латекс	гранитогрес
Д2-2.3	СПАЛНЯ	02. Втори етаж	12.43 m²	латекс	латекс	паркет
Д2-2.4	СПАЛНЯ	02. Втори етаж	17.81 m²	латекс	латекс	паркет
Д2-2.5	БАНЯ	02. Втори етаж	4.19 m²	латекс	фаянс	гранитогрес
Д2-2.6	БАНЯ	02. Втори етаж	4.19 m²	латекс	фаянс	гранитогрес
Д2-2.7	СПАЛНЯ	02. Втори етаж	14.88 m²	латекс	латекс	паркет
Д2-2.8	ДНЕВНА	02. Втори етаж	31.55 m²	латекс	латекс	паркет
Д2-2.9	ТЕРАСА	02. Втори етаж	4.71 m²	мазилка	мазилка	рефлекс гранитогрес
Д2-3.1	БАНЯ	02. Втори етаж	3.54 m²	латекс	фаянс	гранитогрес
Д2-3.2	СПАЛНЯ	02. Втори етаж	11.63 m²	латекс	латекс	гранитогрес
Д2-3.3	ТЕРАСА	02. Втори етаж	4.71 m²	мазилка	мазилка	рефлекс гранитогрес
Д2-3.4	ДНЕВНА	02. Втори етаж	20.58 m²	латекс	латекс	паркет
Д2-3.5	СКЛАД	02. Втори етаж	0.86 m²	латекс	латекс	гранитогрес
Д2-3.6	АНТРЕ	02. Втори етаж	3.45 m²	латекс	латекс	гранитогрес
Д2-4.1	ДНЕВНА	02. Втори етаж	17.21 m²	латекс	латекс	паркет
Д2-4.2	ТЕРАСА	02. Втори етаж	4.71 m²	мазилка	мазилка	рефлекс гранитогрес
Д2-4.3	СПАЛНЯ	02. Втори етаж	10.95 m²	латекс	латекс	паркет
Д2-4.4	БАНЯ	02. Втори етаж	3.15 m²	латекс	фаянс	гранитогрес
Д2-4.5	АНТРЕ	02. Втори етаж	3.47 m²	латекс	латекс	гранитогрес
Д2-4.6	СКЛАД	02. Втори етаж	0.83 m²	латекс	латекс	гранитогрес
Д2-5.1	КОРИДОР	02. Втори етаж	3.52 m²	латекс	латекс	гранитогрес
Д2-5.2	СПАЛНЯ	02. Втори етаж	11.83 m²	латекс	латекс	паркет
Д2-5.3	ТЕРАСА	02. Втори етаж	4.71 m²	мазилка	мазилка	рефлекс гранитогрес
Д2-5.4	ДНЕВНА	02. Втори етаж	20.61 m²	латекс	латекс	паркет
Д2-5.5	СКЛАД	02. Втори етаж	0.85 m²	латекс	латекс	гранитогрес
Д2-5.6	АНТРЕ	02. Втори етаж	3.47 m²	латекс	латекс	гранитогрес
Д2-6.1	ТЕРАСА	02. Втори етаж	4.71 m²	мазилка	мазилка	рефлекс гранитогрес
Д2-6.2	ДНЕВНА	02. Втори етаж	37.94 m²	латекс	латекс	паркет
Д2-6.3	СКЛАД	02. Втори етаж	2.65 m²	латекс	латекс	гранитогрес
Д2-6.4	БАНЯ	02. Втори етаж	6.07 m²	латекс	фаянс	гранитогрес
Д2-6.5	СПАЛНЯ	02. Втори етаж	14.05 m²	латекс	латекс	паркет
Д2-6.6	АНТРЕ	02. Втори етаж	10.37 m²	латекс	латекс	гранитогрес
Д2-6.7	БАНЯ	02. Втори етаж	4.7 m²	латекс	фаянс	гранитогрес
Д2-6.8	СПАЛНЯ	02. Втори етаж	16.44 m²	латекс	латекс	паркет
Д2-6.9	СПАЛНЯ	02. Втори етаж	12.7 m²	латекс	латекс	паркет
Д2-7.1	ТЕРАСА	02. Втори етаж	4.73 m²	мазилка	мазилка	рефлекс гранитогрес
Д2-7.2	СПАЛНЯ	02. Втори етаж	11.73 m²	латекс	латекс	паркет
Д2-7.3	ДНЕВНА	02. Втори етаж	19.78 m²	латекс	латекс	паркет
Д2-7.4	СКЛАД	02. Втори етаж	5.92 m²	латекс	латекс	гранитогрес
Д2-7.5	АНТРЕ	02. Втори етаж	3.39 m²	латекс	латекс	гранитогрес
Д2-7.6	БАНЯ	02. Втори етаж	3.53 m²	латекс	фаянс	гранитогрес
Д2-8.1	КОРИДОР	02. Втори етаж	29.35 m²	латекс	латекс	гранитогрес
Д2-0.2	СТЪЛБИЩЕ	02. Втори етаж	20.73 m²	латекс	латекс	гранитогрес

- ЗАБЕЛЖКИ:**
- Всички размери са в см. Вертикалните котли и ниво са в м.
 - Всички размери са зидарски.
 - Мерките на вратите са зидарски.
 - За всички колони и шайби да се гледат конструктивните чертежи.
 - За инсталациите да се гледат съответните проекти.
 - При неясноти по време на строителството да се търсят проектантите.
 - Абсолютните котли по всички м/и на сградата са дадени на вертикалната планировка.
 - Пред всички външни стени от стоманобетон да се изпълни топлоизолация от каменна вата.
 - Във всички мокри помещения да се постави мозана хидроизолация на пода и стените до 1.60м.
 - Отворите във всяка плоча да бъдат замонолитени, а ревизионните отвори да бъдат затворени с негорими материали.
 - Всички щрангове се затварят с два пласта влагоустойчив гипскартон на конструкция.
 - Всички стени и врати към коридорите на стълбите да бъдат с пожарустойчивост 60 минути.
 - Всички пожирни касети и тръби ще бъдат обемени по интериорен проект.
 - Площите на стените са приблизителни, в тях са включени врати, прозори, отвори.*
 - Показаните в проекта размери са идеални. Възможни са отклонения от показаните в следствие на неточности при извършване на СМР.

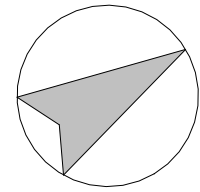

ЛЕГЕНДА:

- Стена от гипскартон - 7.5 cm
- Стена от гипскартон - 10 cm
- Тухлена стена - 12 cm
- Тухлена стена - 25 cm
- Тухлена стена с топлоизолация - 35 cm
- Стоманобетонна стена
- Стоманобетонна стена с топлоизолация


ЛЕГЕНДА ВЪЗДУХОВОДИ:

- Нагнетателен въздуховод (Пресен въздух)
- Смукателен въздуховод (Отработен въздух)

ЛЕГЕНДА ВРАТИ:

- ширина на врата: 202 (Е 90), 211 (D01)
- височина на врата: 211 (D01)
- Коминено тяло (Е 90)

- ВИК тръба
- Вентилация
- Вътрешно тяло на климатична инсталация

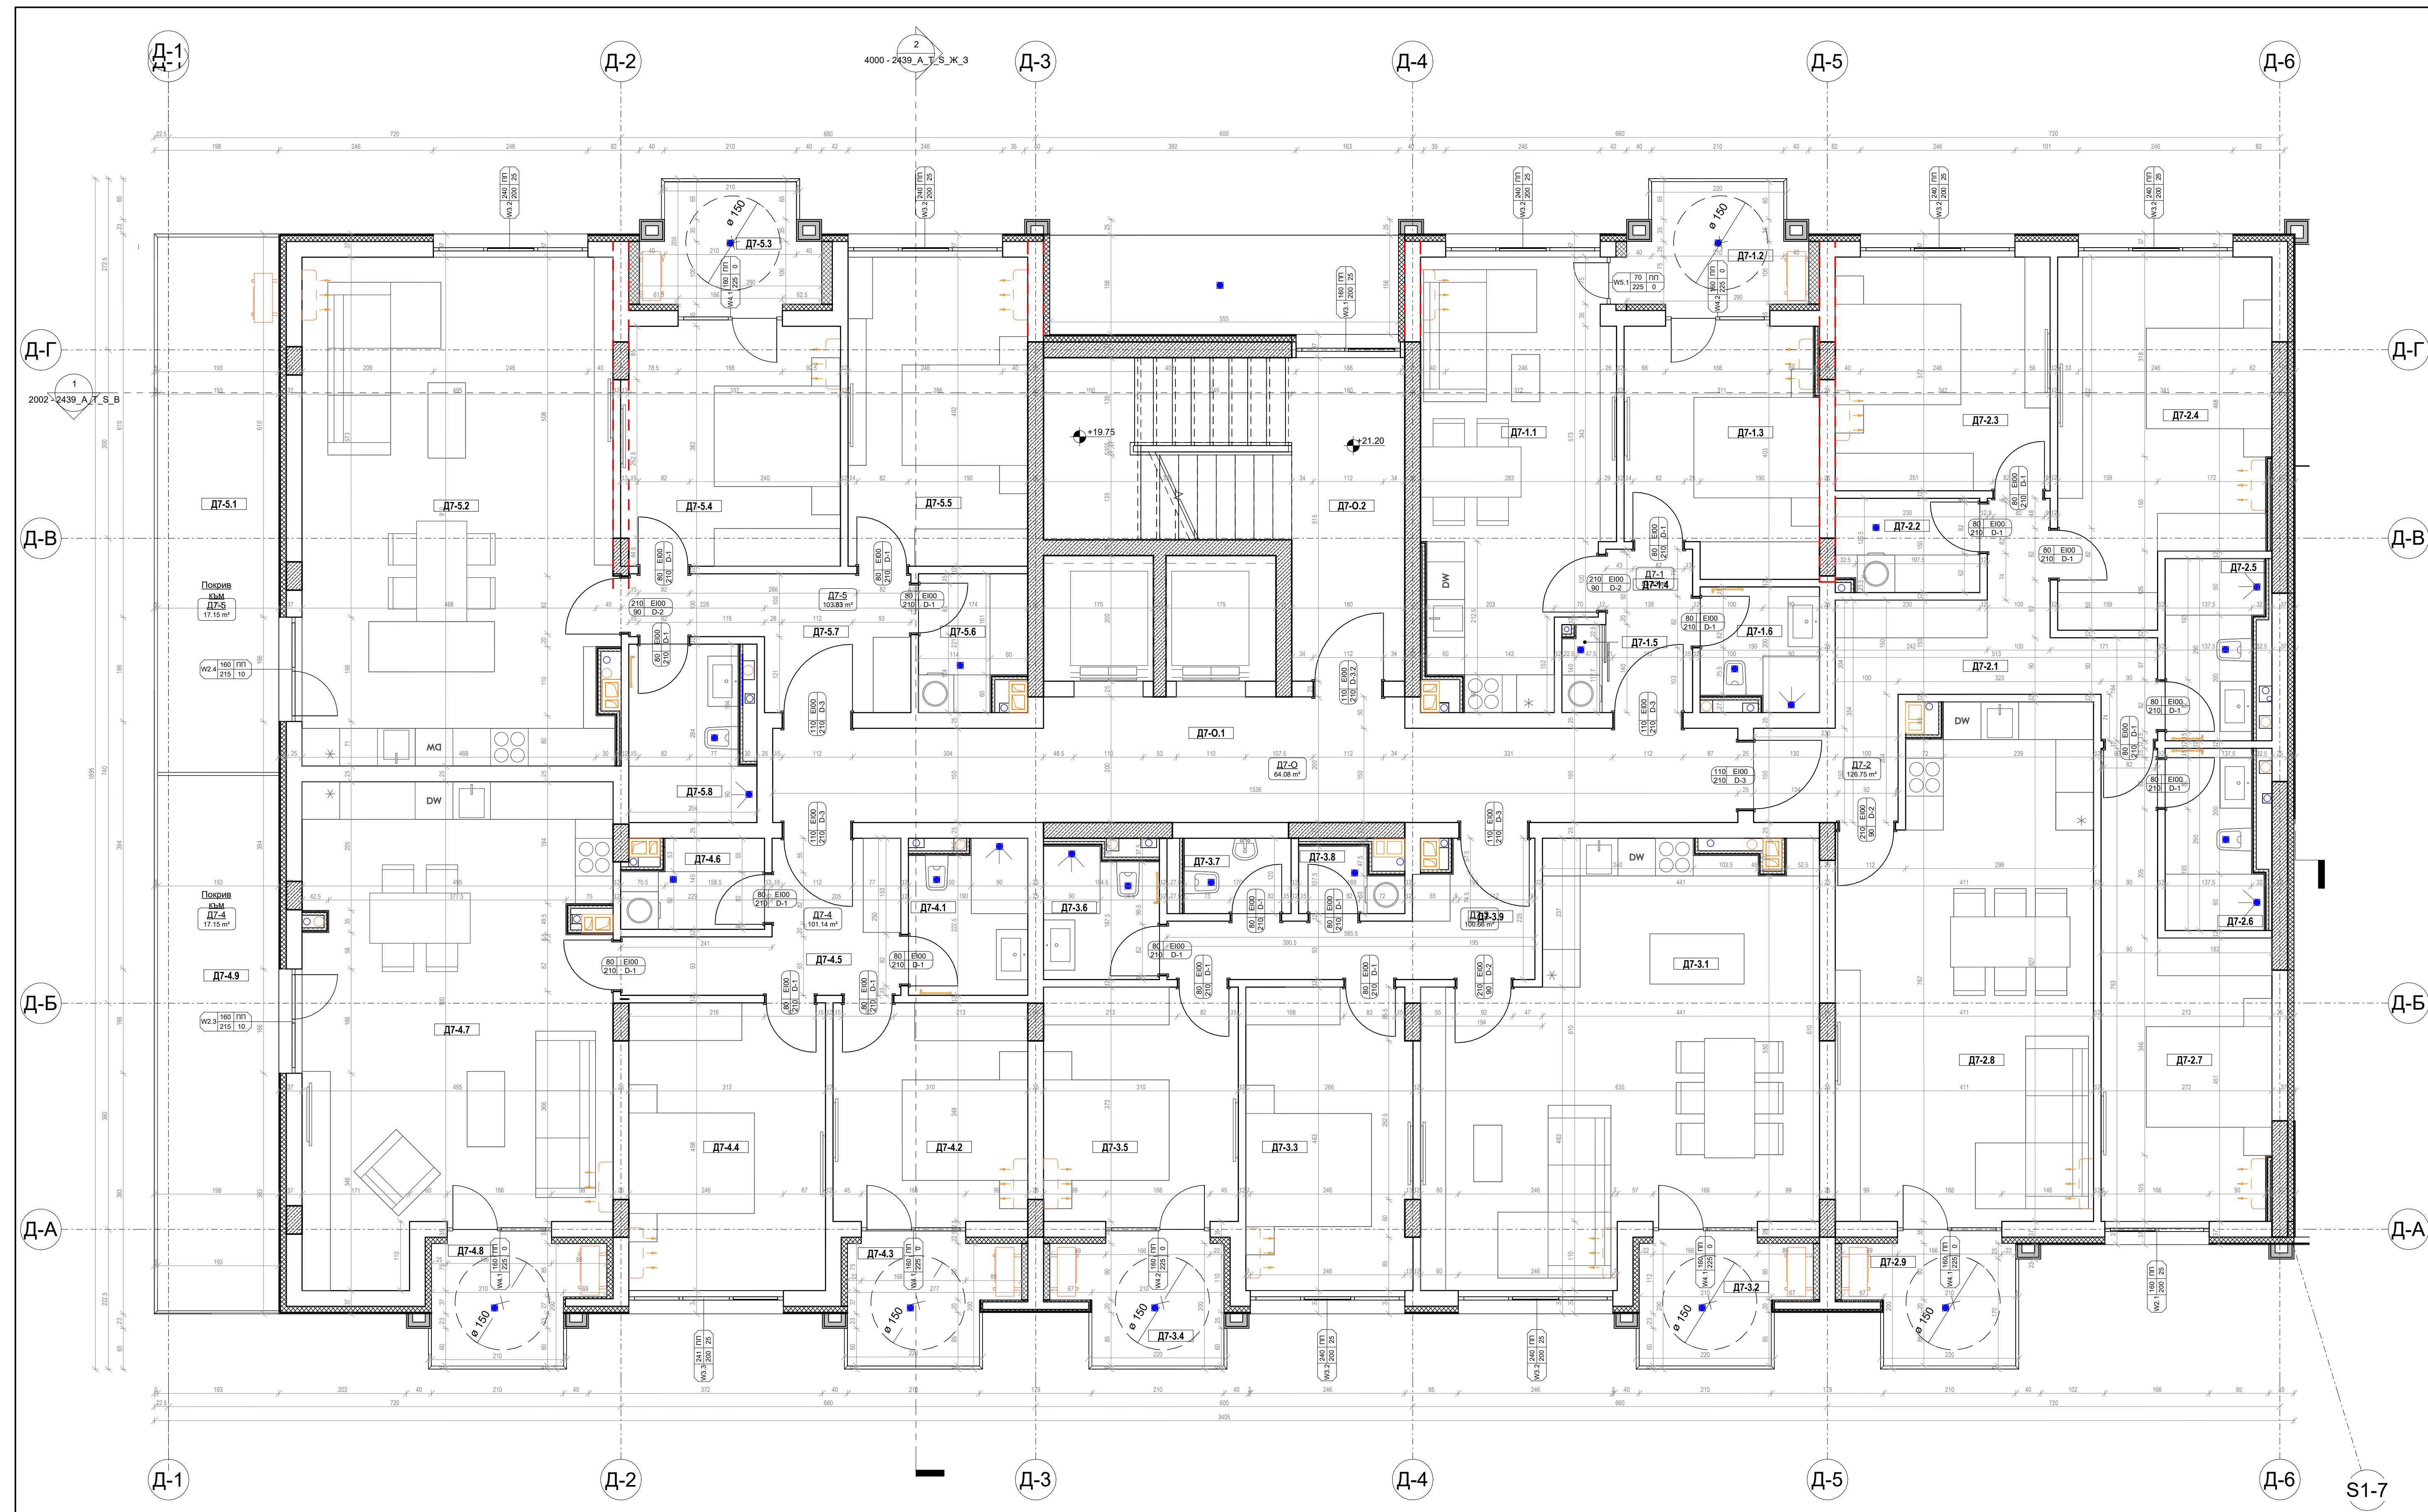


Площи - Сграда "Д", етаж 7		
Номер	Вид апартамент	Площ
ДТ-1	Едностаен	53.33 m²
ДТ-2	Тристаен	126.75 m²
ДТ-3	Двустаен	100.66 m²
ДТ-4	Двустаен	101.14 m²
ДТ-5	Двустаен	103.83 m²
ДТ-6	Общи части	64.98 m²
Порива към ДТ-4	Порива	17.15 m²
Порива към ДТ-5	Порива	17.15 m²
		584.09 m²

Помещения - Сграда "Д", етаж 7							
Номер	Помещение	Етаж	Площ	Финиш таван	Финиш стени	Настилка	
ДП-1.1	ДНЕВНА	07. Седми етаж	20 m ²	латекс	латекс	паркет	
ДП-1.2	ТЕРАСА	07. Седми етаж	4.9 m ²	мазилна	мазилна	релефен гранитор	
ДП-1.3	СПАЛНЯ	07. Седми етаж	11.9 m ²	латекс	латекс	паркет	
ДП-1.4	АНТРЕ	07. Седми етаж	3.88 m ²	латекс	латекс	гранитор	
ДП-1.5	СКОП	07. Седми етаж	0.85 m ²	латекс	латекс	гранитор	
ДП-1.6	БАНИ	07. Седми етаж	3.53 m ²	латекс	фанес	гранитор	
ДП-2.1	АНТРЕ	07. Седми етаж	12.95 m ²	латекс	латекс	гранитор	
ДП-2.2	СКОП	07. Седми етаж	3.37 m ²	латекс	латекс	гранитор	
ДП-2.3	СПАЛНЯ	07. Седми етаж	12.72 m ²	латекс	латекс	паркет	
ДП-2.4	СПАЛНЯ	07. Седми етаж	17.81 m ²	латекс	латекс	паркет	
ДП-2.5	БАНИ	07. Седми етаж	4.17 m ²	латекс	фанес	гранитор	
ДП-2.6	БАНИ	07. Седми етаж	4.17 m ²	латекс	фанес	гранитор	
ДП-2.7	СПАЛНЯ	07. Седми етаж	14.85 m ²	латекс	латекс	паркет	
ДП-2.8	ДНЕВНА	07. Седми етаж	31.55 m ²	латекс	латекс	паркет	
ДП-2.9	ТЕРАСА	07. Седми етаж	4.72 m ²	мазилна	мазилна	релефен гранитор	
ДП-3.1	ДНЕВНА	07. Седми етаж	37.23 m ²	латекс	латекс	паркет	
ДП-3.2	ТЕРАСА	07. Седми етаж	4.49 m ²	мазилна	мазилна	релефен гранитор	
ДП-3.3	СПАЛНЯ	07. Седми етаж	12.86 m ²	латекс	латекс	паркет	
ДП-3.4	ТЕРАСА	07. Седми етаж	4.71 m ²	мазилна	мазилна	релефен гранитор	
ДП-3.5	СПАЛНЯ	07. Седми етаж	11.77 m ²	латекс	латекс	паркет	
ЗАБЕЛЕЖКИ:

1. Всички размери са в см. Вертикалните коти и нива са в м.
2. Всички размери са издържани.
3. Мерките на вратите са издържани.
4. За всички колони и шайби да се гледат конструктивните чертежи.
5. За инсталациите да се гледат съответните проекти.
6. При невнесени по време на строителството да се търсят проектантите.
7. Абсолютните коти по всички нива на стрелбата са дадени на вертикалната планировка.
8. При всички виажуи стени от стоманобетон да се изпълни топлоизолация от каменна вата.
9. Във всички мокри помещения да се постави мазино хидроизолация на пода и стените до 1,60м.
10. Отворите във всяка плоча да бъдат замонирани, а ревизионните отвори да бъдат затворени с негорими материали.
11. Всички шаранове се завързват с два пласта влаготойлив гипсостро на конструкция.
12. Всички стени и врати към коридорите на стълбите да бъдат с покривостойност 60 минути.
13. Всички покори: катени и тръби ще бъдат обвешени по интериорен проект.
14. Площите на стените са приблизителни, в тях са включени врати, прозори, отвори.
15. Показаните в проекта размери са идеални. Възможни са отклонения от показаните в съведствие на неточности при извършване на СМР.

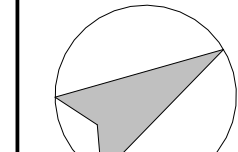

ЛЕГЕНДА:

- | | |
|---|-------------------------------|
|  | Стена от гипсокартон - 7.5 cm |
|  | Стена от гипсокартон - 10 cm |
|  | Тухлена стена - 12 cm |
|  | Тухлена стена - 25 cm |


ЛЕГЕНДА ВЪЗДУХОВОДИ

-  Нагнетателен въздуховод
(Пресен въздух)
-  Смукателен въздуховод
(Отработен въздух)

ЛЕГЕНДА ВРАТИ:

- | | | |
|---|---------------------------------------|---|
|  | Тухлена стена с топлоизолация - 35 см |  |
|  | Стоманобетонна стена | |
|  | Стоманобетонна стена с топлоизолация | |

- ☐ ВИК тръба
- ☐ Вентилация
- ☐ Вътрешно тяло на климатична инсталация

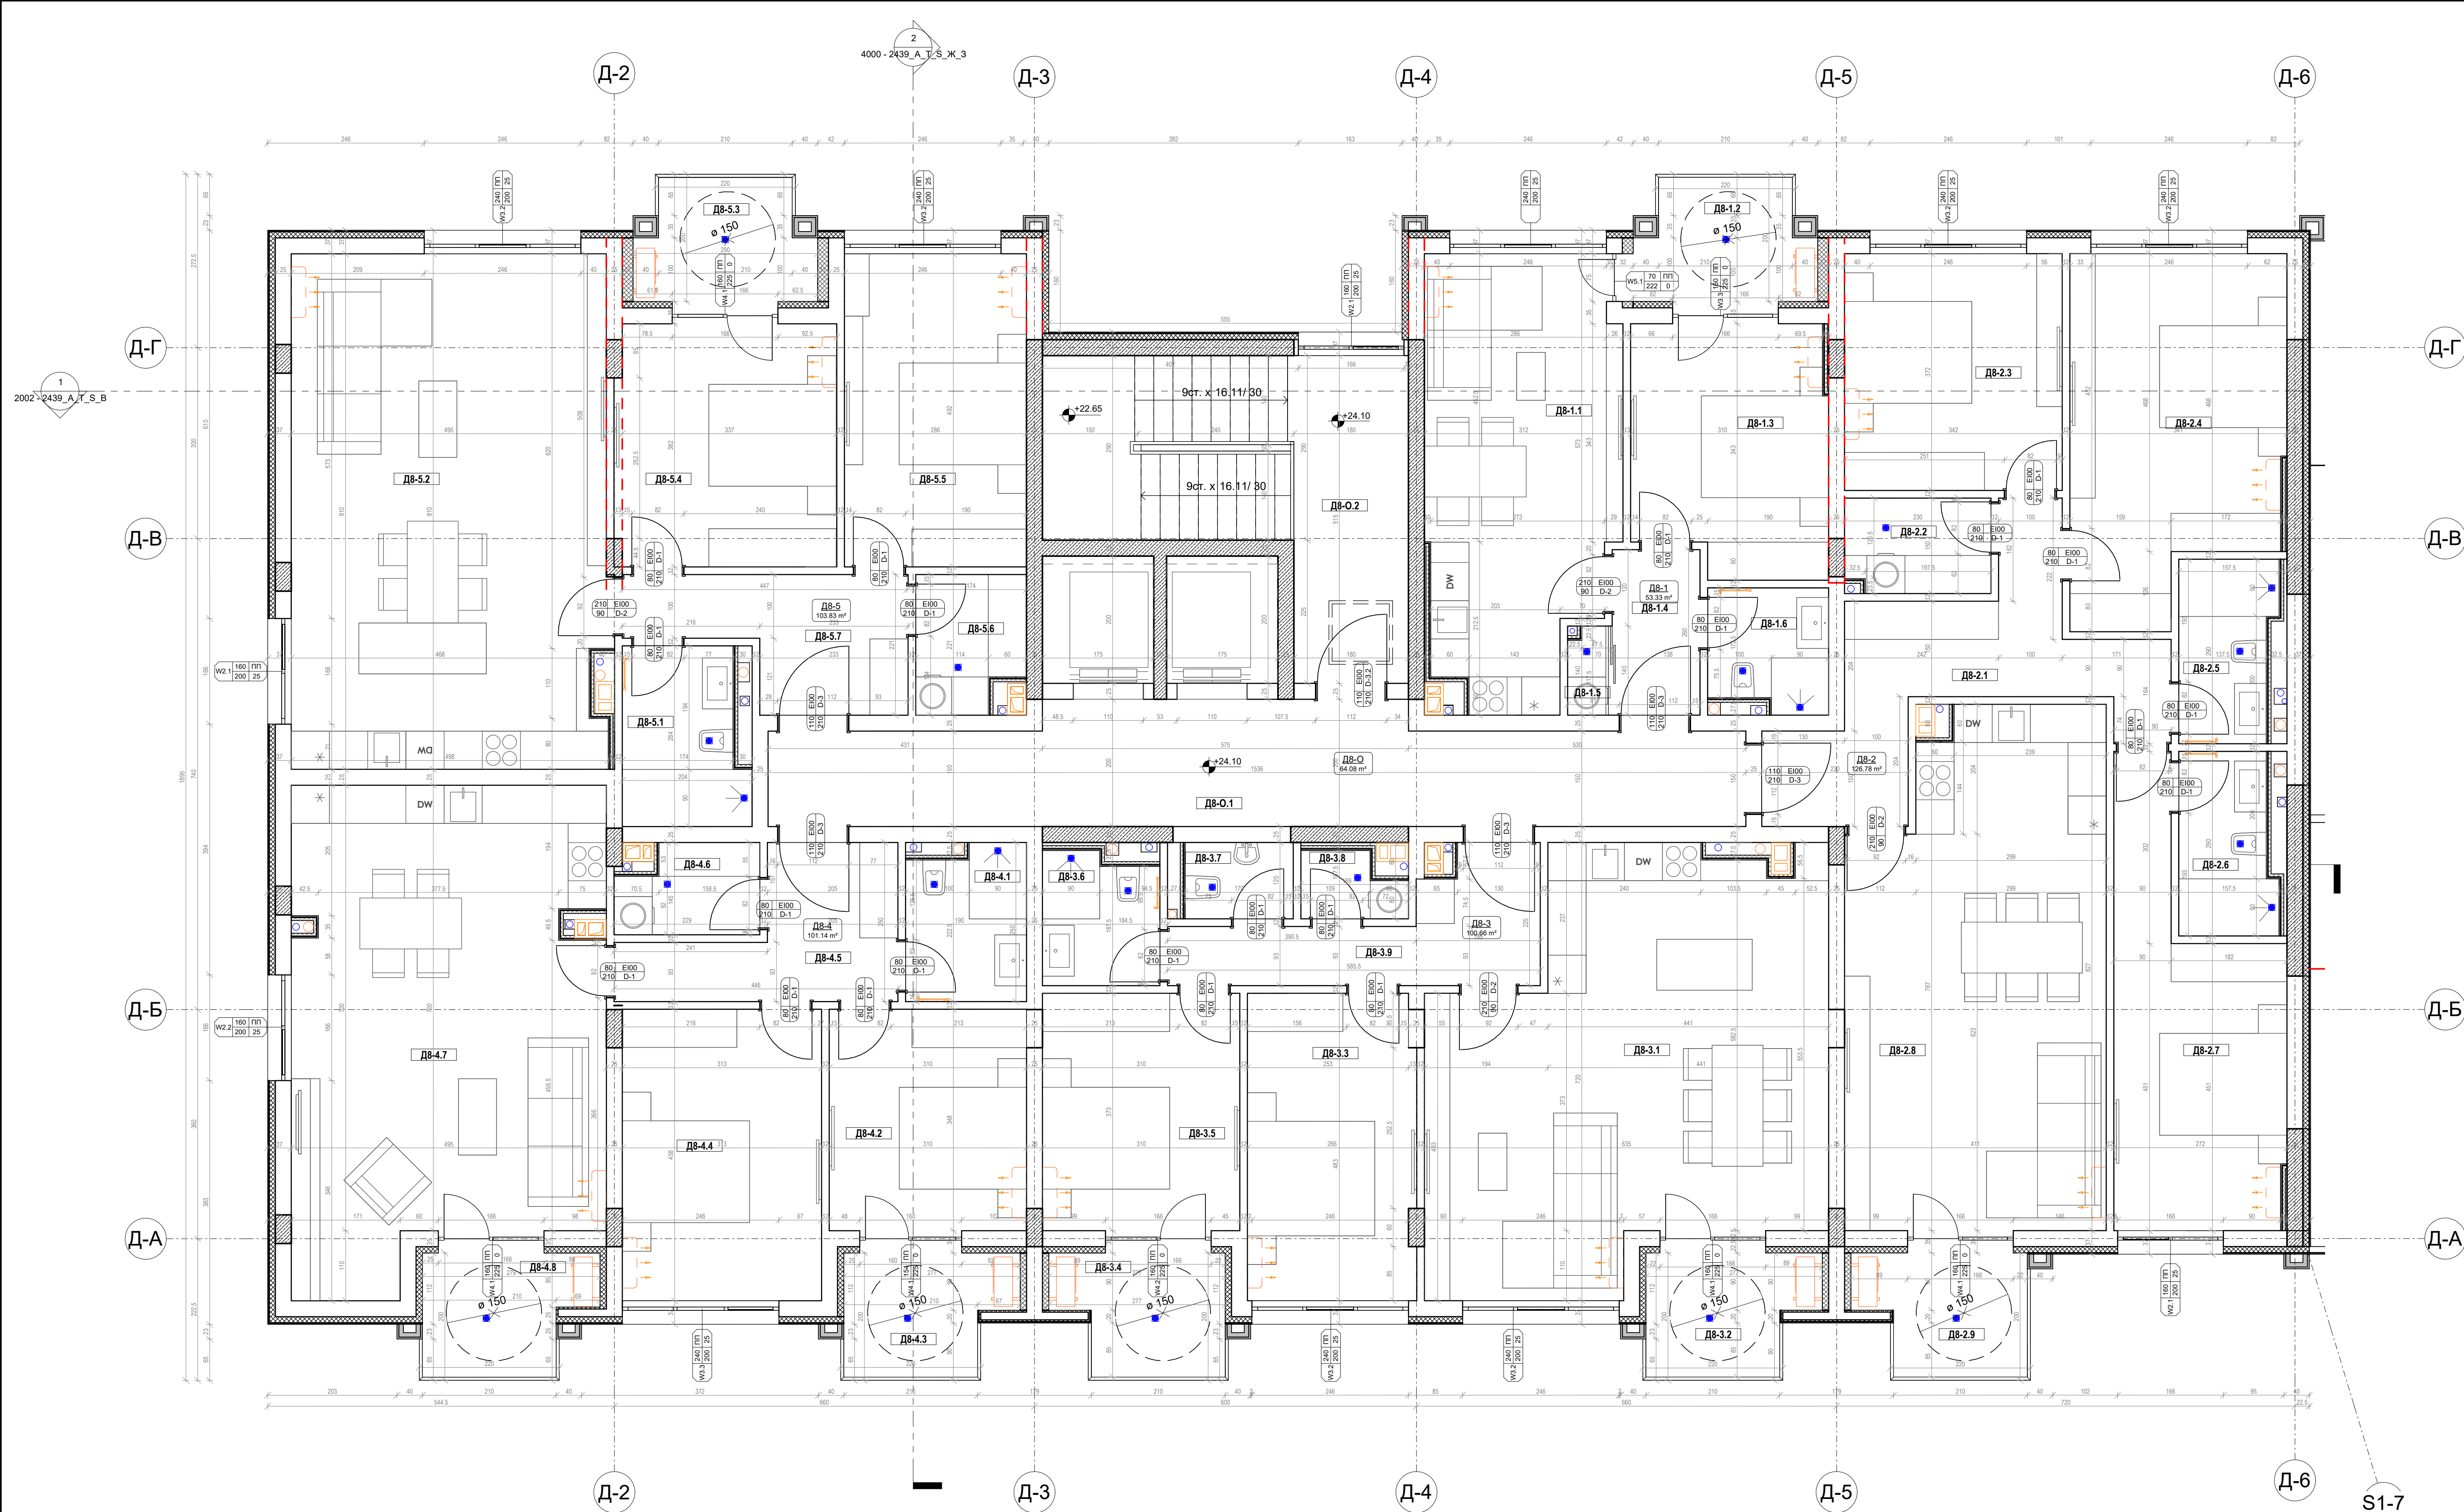

Площи - Сграда "Д", етаж 8		
Номер	Вид апартамент	Площ
Д8-1	Едноспален	53.33 m²
Д8-2	Триспален	126.78 m²
Д8-3	Двуспален	101.14 m²
Д8-4	Двуспален	103.83 m²
Д8-5	Двуспален	64.08 m²
Д8-О	Общи части	549.82 m²

Помещения - Сграда "Д", етаж 8					
Номер	Помещение	Етаж	Площ	Финиш таван	Финиш стени
Д8-1.1	ДНЕВНА	08. Осми етаж	19.99 m²	латекс	латекс
Д8-1.2	ТЕРАСА	08. Осми етаж	4.89 m²	мазилка	мазилка
Д8-1.3	СПАЛНЯ	08. Осми етаж	11.91 m²	латекс	латекс
Д8-1.4	АНТРЕ	08. Осми етаж	3.68 m²	латекс	латекс
Д8-1.5	СКЛАД	08. Осми етаж	0.85 m²	латекс	латекс
Д8-1.6	БАНЯ	08. Осми етаж	3.53 m²	латекс	фаянс
Д8-2.1	АНТРЕ	08. Осми етаж	12.95 m²	латекс	латекс
Д8-2.2	СКЛАД	08. Осми етаж	3.37 m²	латекс	латекс
Д8-2.3	СПАЛНЯ	08. Осми етаж	12.72 m²	латекс	латекс
Д8-2.4	СПАЛНЯ	08. Осми етаж	17.81 m²	латекс	латекс
Д8-2.5	БАНЯ	08. Осми етаж	4.17 m²	латекс	фаянс
Д8-2.6	БАНЯ	08. Осми етаж	4.17 m²	латекс	фаянс
Д8-2.7	СПАЛНЯ	08. Осми етаж	14.88 m²	латекс	латекс
Д8-2.8	ДНЕВНА	08. Осми етаж	31.95 m²	латекс	латекс
Д8-2.9	ТЕРАСА	08. Осми етаж	4.72 m²	мазилка	мазилка
Д8-3.1	ДНЕВНА	08. Осми етаж	37.25 m²	латекс	латекс
Д8-3.2	ТЕРАСА	08. Осми етаж	4.7 m²	мазилка	мазилка
Д8-3.3	СПАЛНЯ	08. Осми етаж	12.66 m²	латекс	латекс
Д8-3.4	ТЕРАСА	08. Осми етаж	4.7 m²	мазилка	мазилка
Д8-3.5	СПАЛНЯ	08. Осми етаж	11.77 m²	латекс	латекс
Д8-3.6	БАНЯ	08. Осми етаж	3.68 m²	латекс	фаянс
Д8-3.7	УС	08. Осми етаж	2.04 m²	латекс	фаянс
Д8-3.8	СКЛАД	08. Осми етаж	1.53 m²	латекс	латекс
Д8-3.9	АНТРЕ	08. Осми етаж	7.65 m²	латекс	латекс
Д8-4.1	БАНЯ	08. Осми етаж	4.48 m²	латекс	фаянс
Д8-4.2	СПАЛНЯ	08. Осми етаж	10.99 m²	латекс	латекс
Д8-4.3	ТЕРАСА	08. Осми етаж	4.71 m²	мазилка	мазилка
Д8-4.4	СПАЛНЯ	08. Осми етаж	14.34 m²	латекс	латекс
Д8-4.5	АНТРЕ	08. Осми етаж	7.37 m²	латекс	латекс
Д8-4.6	СКЛАД	08. Осми етаж	2.95 m²	латекс	латекс
Д8-4.7	ДНЕВНА	08. Осми етаж	36.22 m²	латекс	латекс
Д8-4.8	ТЕРАСА	08. Осми етаж	4.69 m²	мазилка	мазилка
Д8-5.1	БАНЯ	08. Осми етаж	5.21 m²	латекс	фаянс
Д8-5.2	ДНЕВНА	08. Осми етаж	39.97 m²	латекс	латекс
Д8-5.3	ТЕРАСА	08. Осми етаж	4.7 m²	мазилка	мазилка
Д8-5.4	СПАЛНЯ	08. Осми етаж	13.41 m²	латекс	латекс
Д8-5.5	СПАЛНЯ	08. Осми етаж	14.07 m²	латекс	латекс
Д8-5.6	СКЛАД	08. Осми етаж	3.49 m²	латекс	латекс
Д8-5.7	АНТРЕ	08. Осми етаж	7.31 m²	латекс	латекс
Д8-О.1	КОРИДОР	08. Осми етаж	25.91 m²	латекс	латекс
Д8-О.2	СТЪЛБИЩЕ	08. Осми етаж	20.72 m²	латекс	латекс

ЗАБЕЛЕЖКИ:

- Всички размери са в см. Вертикалните котли и ниво са в м.
- Всички размери са зидарски.
- Мерките на вратите са зидарски.
- За всички колони и шайби да се гледат конструктивните чертежи.
- Да се инсталират да се гледат съответните проекти.
- При неясноти по време на строителството да се търсят проектантите.
- Абсолютните котли по всички м/и на сградата са дадени на вертикалната планировка.
- Пред всички външни стени от стоманобетон да се изпълни топлоизолация от каменна вата.
- Във всички мокри помещения да се постави мозана хидроизолация на пода и стените до 1.60м.
- Отворите във всяка плоча да бъдат замонаглени, а ревизионните отвори да бъдат затворени с негорими материали.
- Всички щоргове се затварят с два пласта влагоустойчив гипскартон на конструкция.
- Всички стени и врати към коридорите на стълбите да бъдат с пожароустойчивост 60 минути.
- Всички пожарни касети и тръби ще бъдат обмислени по интериорен проект.
- Площите на стените са приблизителни, в тях са включени врати, прозорци, отвори.*
- Показаните в проекта размери са идеални. Възможни са отклонения от показаните в следствие на неточности при извършване на СМР.

ЛЕГЕНДА:

- Стена от гипскартон - 7.5 см
- Стена от гипскартон - 10 см
- Тухлена стена - 12 см
- Тухлена стена - 25 см
- Тухлена стена с топлоизолация - 35 см
- Стоманобетонна стена
- Стоманобетонна стена с топлоизолация
- ВИК тръба
- Вентилация
- Вътрешно тяло на климатична инсталация

ЛЕГЕНДА ВЪЗДУШОВОДИ:

- Нагнетателен въздуховод (Пресен въздух)
- Смукателен въздуховод (Отработен въздух)

ЛЕГЕНДА ВРАТИ:

- ширина на врата: 202 (Е 90), 211 (Д 01), 211 (Д 01)
- граница на пожароустойчивост
- тип врата
- Коминено тяло (Е 90)