



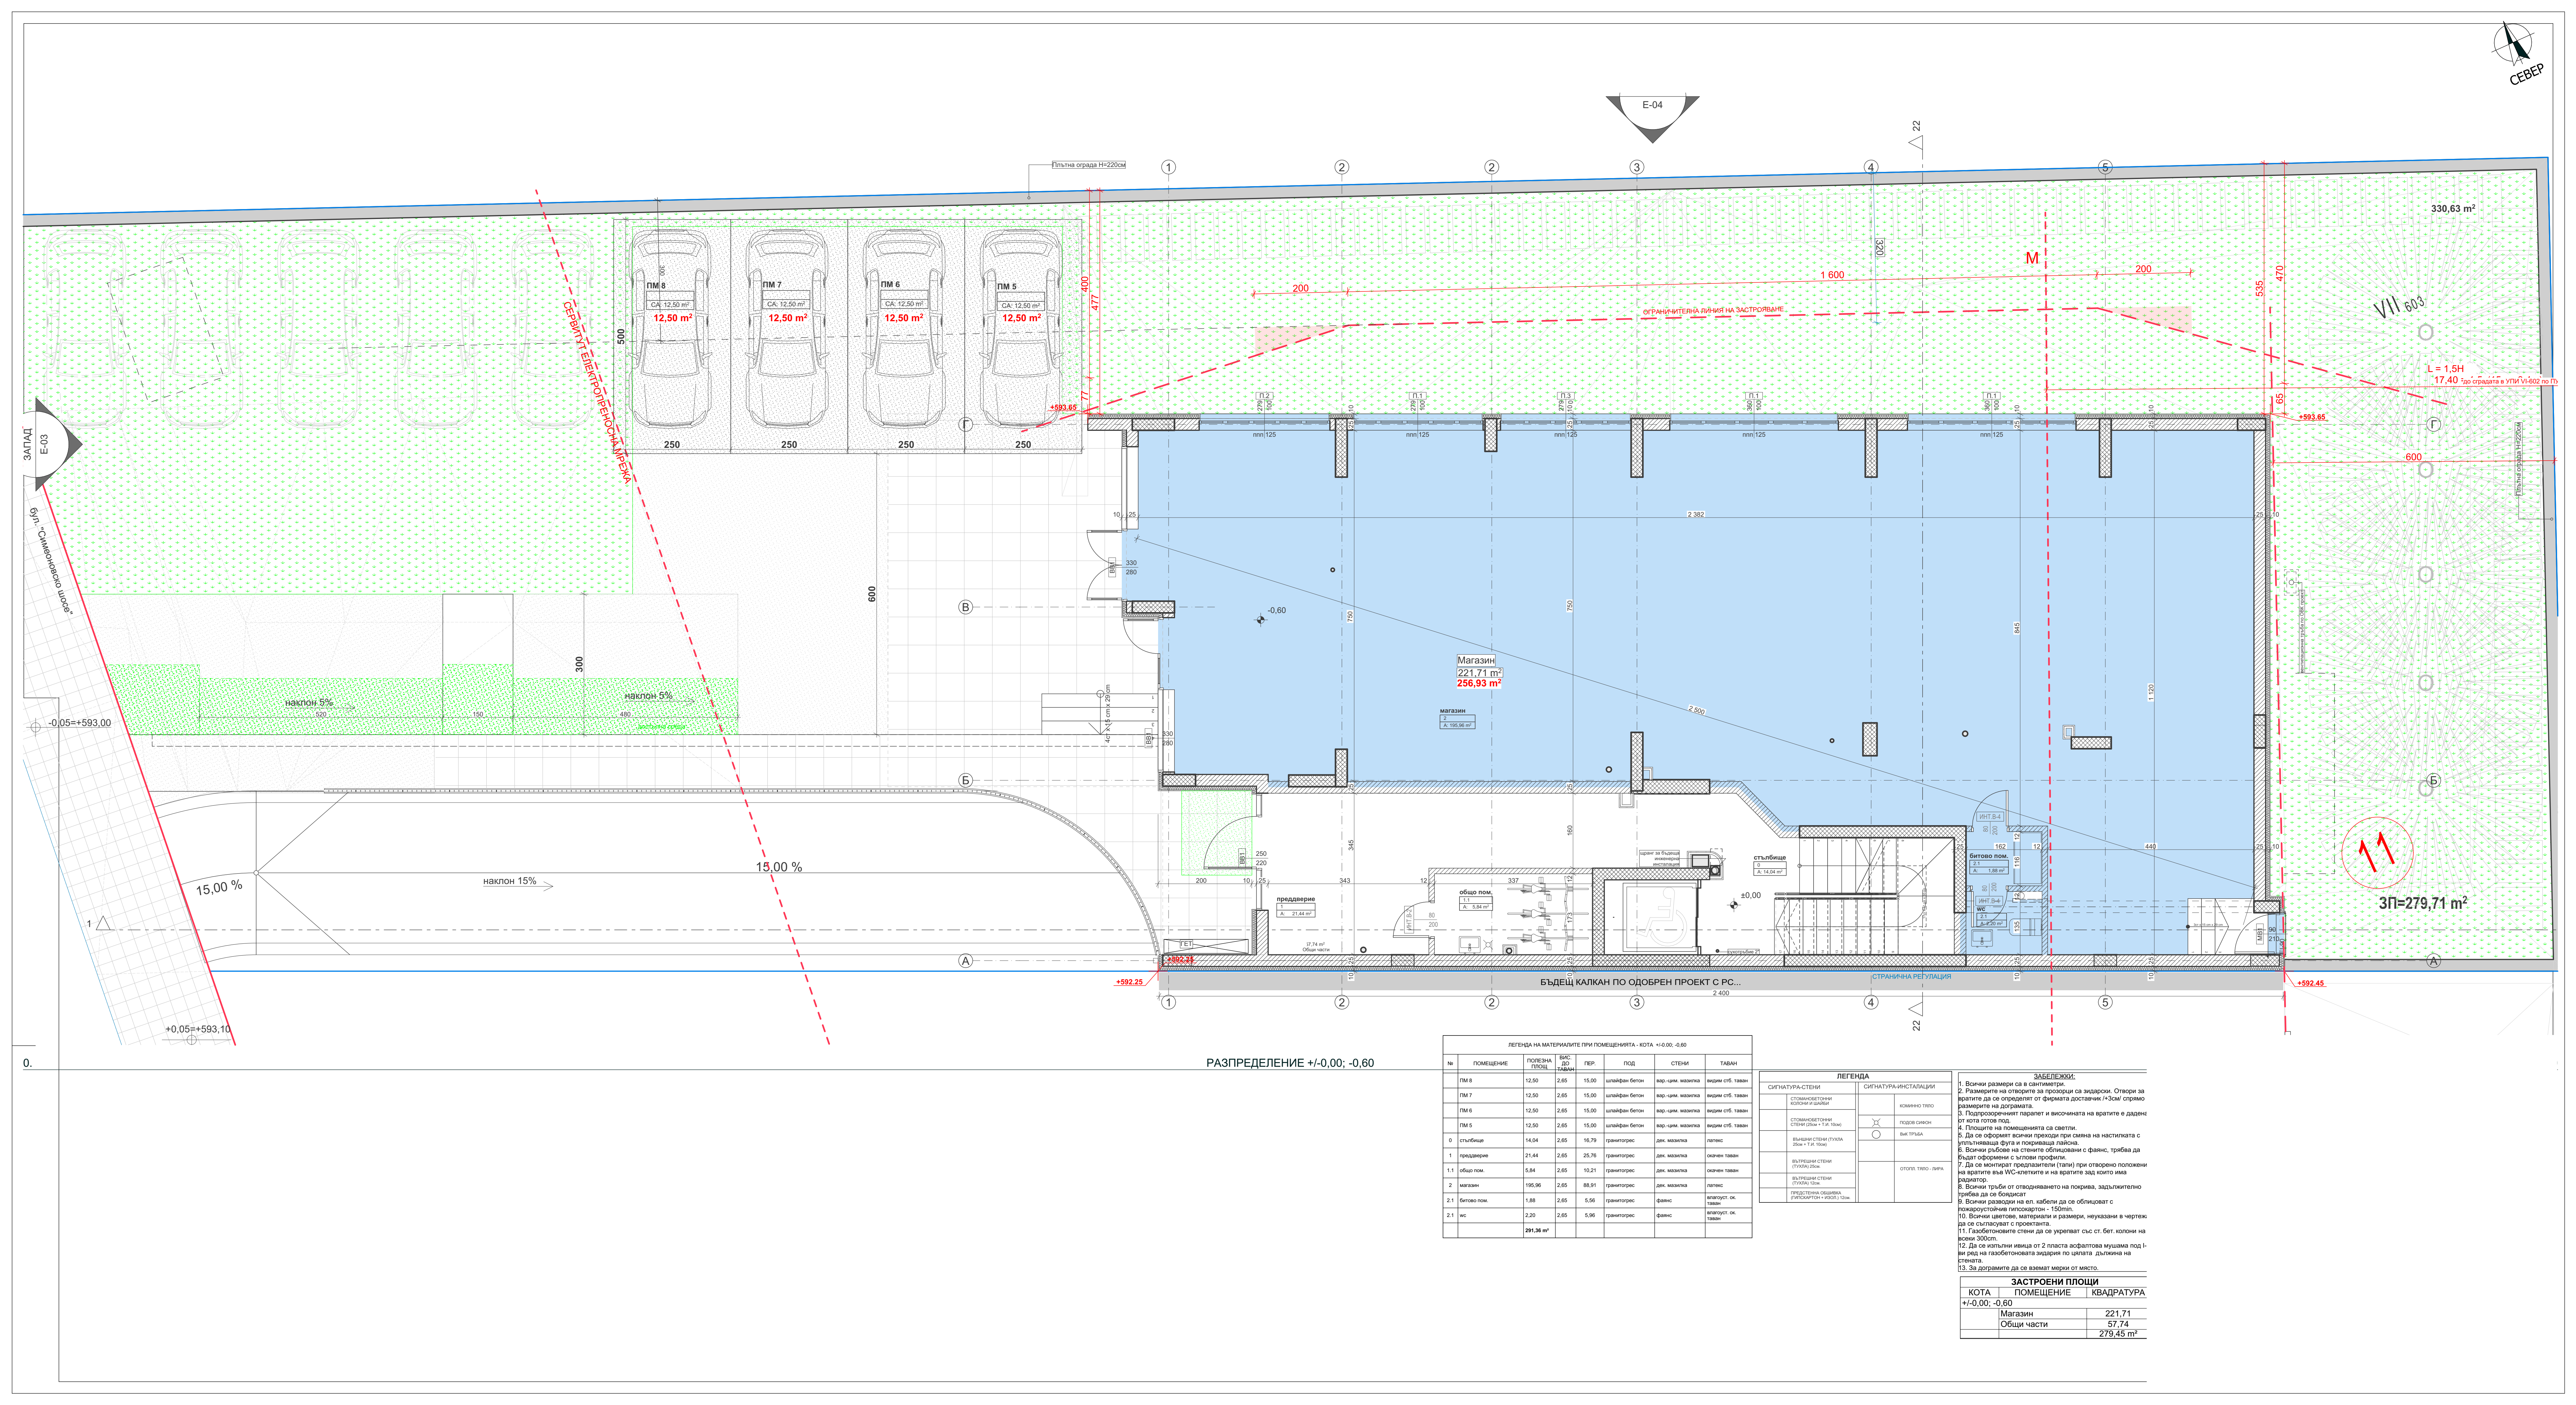

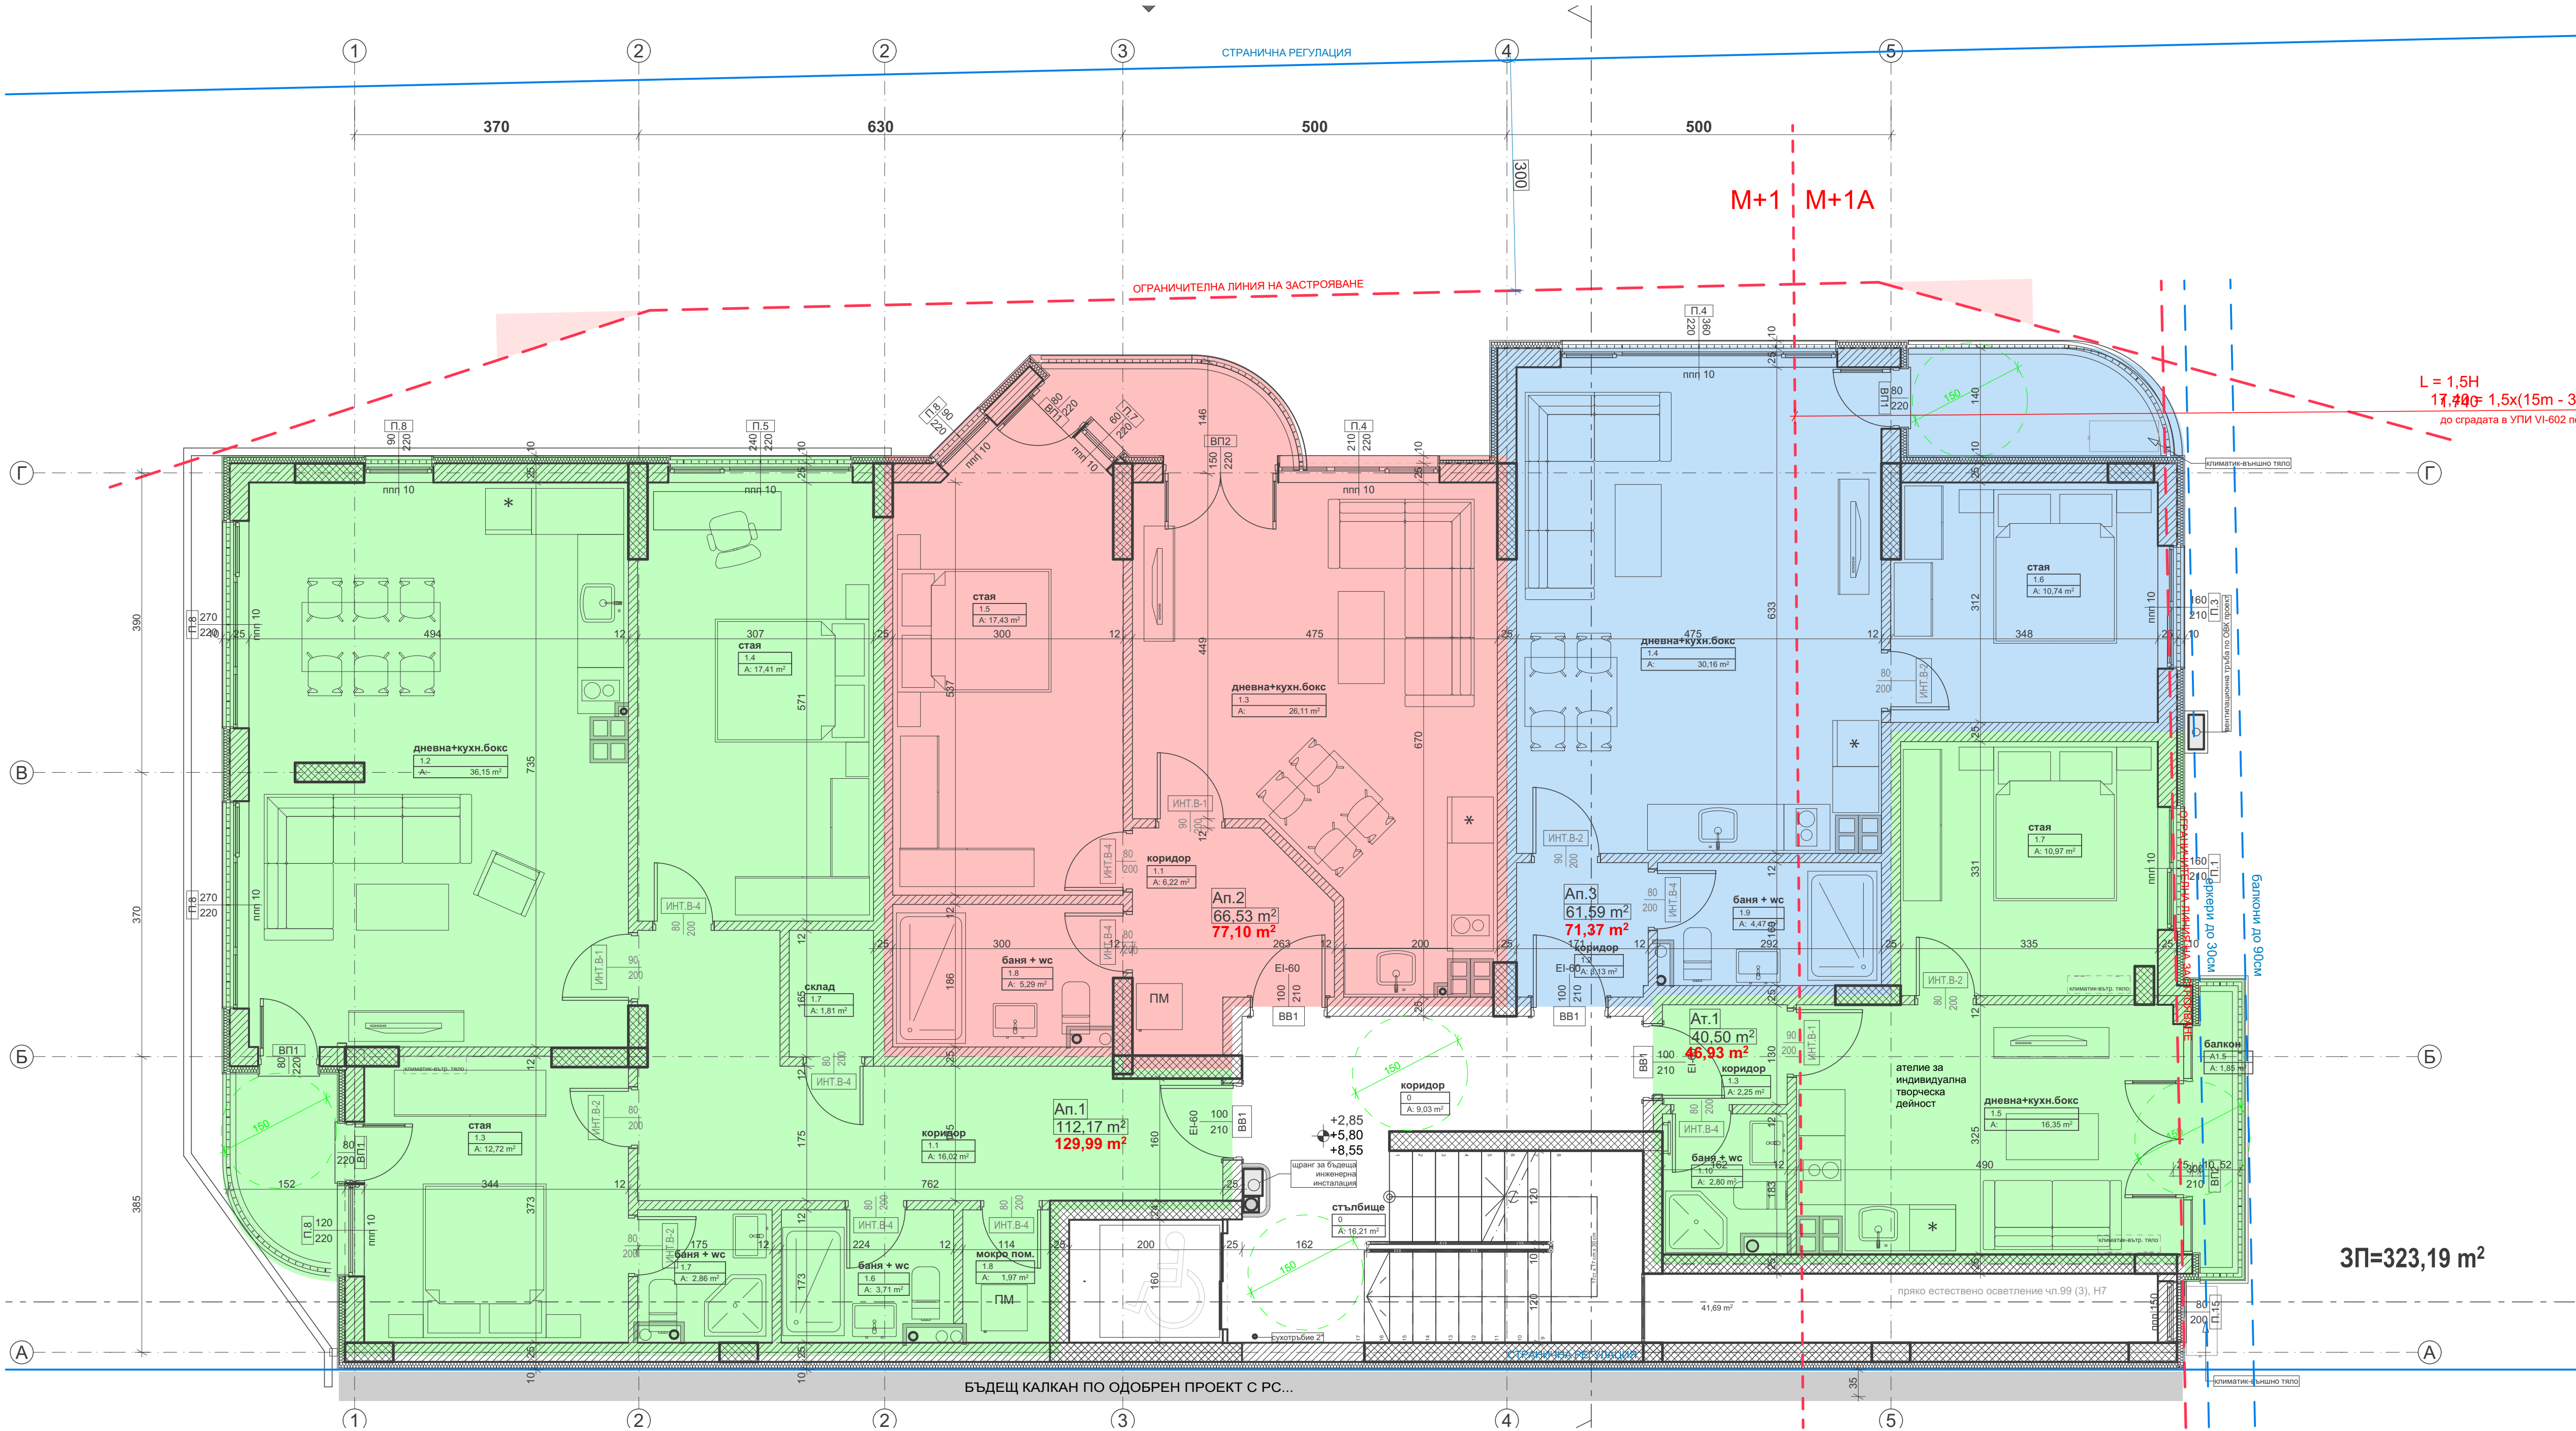

ЛЕГЕНДА НА МАТЕРИАЛИТЕ ПРИ ПОМЕЩЕНИЯТА - КОТА +2.85; +5.80; +8.55							
№	ПОМЕЩЕНИЕ	ПОЛСЕНА ПОЩ.	ВЪС. ДО ТАВАН	ПЕР.	ПОД	СТЕНИ	ТАВАН
0	коридор	9.03	2.65	14.49	граниторес	дек. мазила	латекс
0	стълбище	16.21	2.65	23.30	граниторес	дек. мазила	латекс
1.1	коридор	6.22	2.65	10.89	граниторес	латекс	латекс
1.1	коридор	16.02	2.65	22.32	граниторес	латекс	латекс
1.2	коридор	3.13	2.65	7.20	граниторес	латекс	латекс
1.2	дневна+кухн.бос	36.15	2.65	27.96	граниторес/ламинат	латекс	латекс
1.3	коридор	2.25	2.65	6.26	граниторес	латекс	латекс
1.3	стая	12.72	2.65	14.57	ламинат	латекс	латекс
1.3	дневна+кухн.бос	26.11	2.65	23.38	граниторес/ламинат	латекс	латекс
1.4	стая	17.41	2.65	17.57	ламинат	латекс	латекс
1.4	дневна+кухн.бос	30.16	2.65	22.39	граниторес/ламинат	латекс	латекс
1.5	дневна+кухн.бос	16.35	2.65	16.58	граниторес/ламинат	латекс	латекс
1.5	стая	17.43	2.65	17.99	ламинат	латекс	латекс
1.6	бани + wc	3.71	2.65	7.94	граниторес	фанс	влагоуст. ок. таван
1.6	стая	10.74	2.65	13.20	ламинат	латекс	латекс
1.7	склад	1.81	2.65	5.49	граниторес	фанс	влагоуст. ок. таван
1.7	бани + wc	2.86	2.65	6.96	граниторес	фанс	влагоуст. ок. таван
1.7	стая	10.97	2.65	14.07	ламинат	латекс	латекс
1.8	микро пом.	1.97	2.65	5.74	граниторес	фанс	влагоуст. ок. таван
1.8	бани + wc	5.29	2.65	9.71	граниторес	фанс	влагоуст. ок. таван
1.9	бани + wc	4.47	2.65	9.03	граниторес	фанс	влагоуст. ок. таван
1.10	бани + wc	2.80	2.65	6.91	граниторес	фанс	влагоуст. ок. таван
А15	балкон	1.85	2.65	8.68	керамзит/граниторес	висяща мидероф. маз.	висяща мидероф. маз.


ЛЕГЕНДА	
СИГНАТУРА-СТЕНИ	СИГНАТУРА-ИНСТАЛАЦИИ
СТОМАНОВЕТОНИ КОЛОНИ И ШАДБИ	КОМИНО ТЯГО
СТОМАНОВЕТОНИ СТЕНИ (25cm + Т.И. 10cm)	ПОДОВ СИВОН
ВЪНШНИ СТЕНИ (ТУХЛА 25cm + Т.И. 10cm)	ВЪН ТРЪБА
ВЪТРЕШНИ СТЕНИ (ТУХЛА 25cm)	ОТОПЛ. ТЯГО - ЛИРА
ВЪТРЕШНИ СТЕНИ (ТУХЛА) 12cm	
ПРЕДСТЕННА ОБШИВКА (ДУПЛАТИОН + 4000) 12cm	

ЗАСТРОЕНИ ПЛОЩИ		
КОТА	ОБЕКТ	КВАДРАТУРА
+2.85	Ап.1	112,17
	Ап.2	66,53
	Ап.3	61,59
	Ат.1	40,50
	Общи части	41,69
+5.70	Ап.4	112,17
	Ап.5	66,53
	Ап.6	61,59
	Ат.2	40,50
	Общи части	41,69
+8.55	Ап.7	112,17
	Ап.8	66,53
	Ап.9	61,59
	Ап.10	40,50
	Общи части	41,69

- ЗАБЕЛЕЖКИ:**
- Всички размери са в сантиметри.
 - Размерите на отворите за прозорци са зидарски. Отвори за вратите да се определят от фирмата доставчик +/-3cm/ спрямо размерите на дограмата.
 - Подпрозоречният паралел и височината на вратите е дадена от кота готов под.
 - Площите на помещенията са светли.
 - Да се оформят всички преходи при смяна на настилната с изпълняваща дъга и покриваща лайна.
 - Всички ръбове на стените облицовани с фанс, трябва да бъдат оформени с ълови профили.
 - Да се монтират предпазители (тапи) при отворено положение на вратите във WC-клетите и на вратите зад които има радиатор.
 - Всички тръби от отводняването на покрива, задължително трябва да се боядисат.
 - Всички разводи на ел. кабели да се облицоват с пожарустойчива гипсокартон - 150mm.
 - Всички цветове, материали и размери, неукazани в чертежа, да се съгласуват с проектанта.
 - Газобетоните стени да се укрепват със ст. бет. колони на всеки 300cm.
 - Да се изпълни ивица от 2 пласта асфалтова мушам под I-ви ред на газобетонната зидария по цялата дължина на стената.
 - За дограмите да се вземат мерки от място.



ЛЕГЕНДА НА МАТЕРИАЛИТЕ ПРИ ПОМЕЩЕНИЯТА - КОТА +11.40						
№	ПОМЕЩЕНИЕ	ПОЛЕЗНА ПРОЩ.	ВЪС. ДО ТАВАН	ПЕР.	ПОД.	СТЕНИ
0	коридор	9.03	2.65	14.49	граниторес	дек. мажика
0	стълбище	16.21	2.65	23.30	граниторес	дек. мажика
1.1	коридор	6.22	2.65	10.89	граниторес	латекс
1.1	коридор	16.02	2.65	22.32	граниторес	латекс
1.2	коридор	3.13	2.65	7.20	граниторес	латекс
1.2	дневна+кухн.бос	36.15	2.65	27.96	граниторес / ламинат	латекс
1.3	коридор	2.25	2.65	6.28	граниторес	латекс
1.3	стая	12.72	2.65	14.57	ламинат	латекс
1.3	дневна+кухн.бос	26.11	2.65	23.38	граниторес / ламинат	латекс
1.4	стая	17.41	2.65	17.57	ламинат	латекс
1.4	дневна+кухн.бос	23.03	2.65	19.16	граниторес / ламинат	латекс
1.5	дневна+кухн.бос	16.35	2.65	16.58	граниторес / ламинат	латекс
1.5	стая	16.09	2.65	16.75	ламинат	латекс
1.6	бана + вк	3.71	2.65	7.94	граниторес	фаянс
1.6	стая	10.74	2.65	13.20	ламинат	латекс
1.7	спал	1.81	2.65	5.49	граниторес	фаянс
1.7	бана + вк	2.86	2.65	6.96	граниторес	фаянс
1.7	стая	10.97	2.65	14.07	ламинат	латекс
1.8	моро пом.	1.97	2.65	5.74	граниторес	фаянс
1.8	бана + вк	5.29	2.65	9.71	граниторес	фаянс
1.9	бана + вк	4.47	2.65	9.03	граниторес	фаянс
1.10	бана + вк	2.80	2.65	6.91	граниторес	фаянс

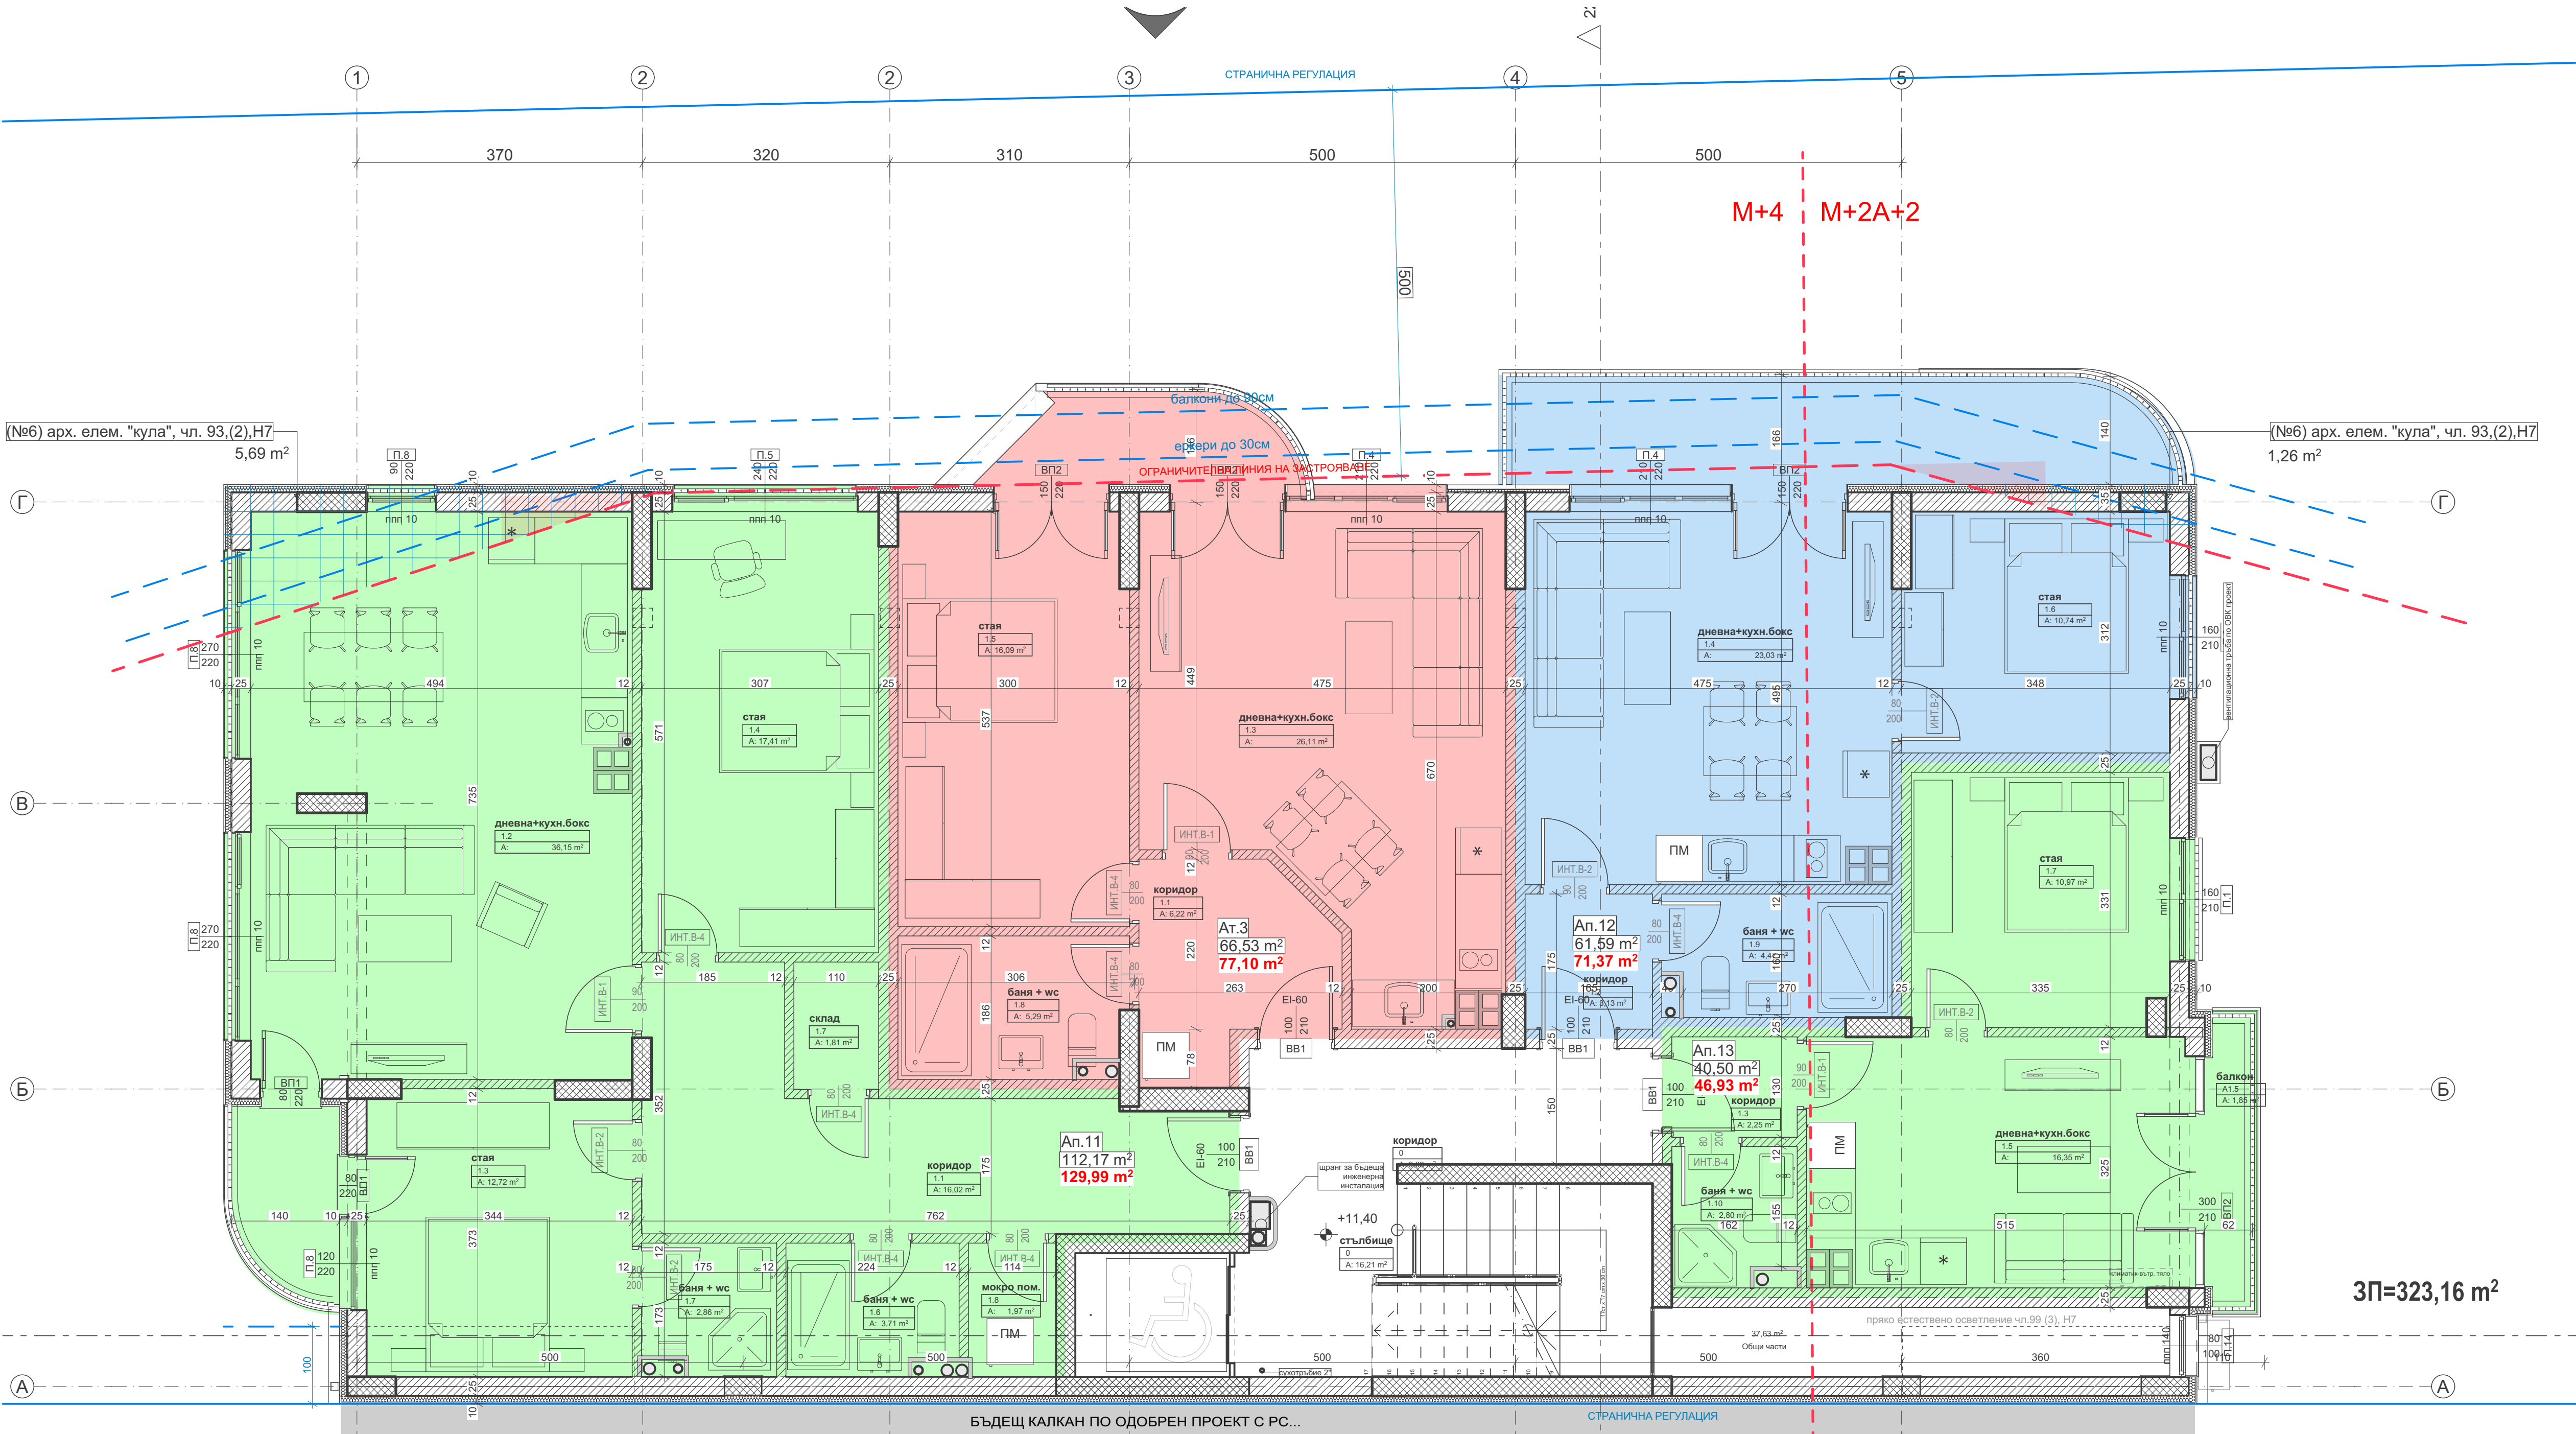

ЛЕГЕНДА	
СИГНАТУРА-СТЕНИ	СИГНАТУРА-ИНСТАЛАЦИИ
СТОЯНОБЕТОНИ КОЛОНИ И ШАЙБИ	КОМИННО ТЪЛЪ
СТОЯНОБЕТОНИ СТЕНИ (25cm + Т.И. 10cm)	ПОДОВ СЪВЪН
ВЪНШНИ СТЕНИ (ТУХЛА 25cm + Т.И. 10cm)	ВЪНТРЕШНИ СТЕНИ (ТУХЛА) 12cm
ВЪНТРЕШНИ СТЕНИ (ТУХЛА) 12cm	ПРЕДВИДЕНА ОБШЕВКА (ТИПСКАРТОН + ИЗОП.) 12cm
ОТЪПЪЛ. ТЪЛЪ - ЛИРА	

ЗАСТРОЕНИ ПЛОЩИ		
КОТА	ПОМЕЩЕНИЕ	КВАДРАТУРА
+11.40	Ап.11	112.17
	Ап.12	61.59
	Ап.13	40.50
	Ап.3	66.53
	Общи части	37.63

- ЗАБЕЛЕЖКИ:**
- Всички размери са в сантиметри.
 - Размерите на отворите за прозорци са зидарски. Отвори за вратите да се определят от фирмата доставчик +/-3cm спрямо размерите на дограмата.
 - Подпорозорният паралел и височината на вратите е дадена от кота готов под.
 - Площите на помещенията са светли.
 - Да се оформят всички преходи при смяна на настилната с уплътняваща фуга и покриваща лайна.
 - Всички ръбове на стените облицовани с фаянс, трябва да бъдат оформени с ъглови профили.
 - Да се монтират предпазители (тапи) при отворено положение на вратите във WC-клетите и на вратите зад които има радиатор.
 - Всички тръби от отводняването на покрива, задължително трябва да се боядисат.
 - Всички разводи на ел. кабели да се облицоват с пожаростойна гипсокартон - 150mm.
 - Всички цветове, материали и размери, неупоменати в чертежа, да се съгласуват с проектанта.
 - Газобетоните стени да се укрепват със ст. бет. колони на всеки 300cm.
 - Да се изпълни ивица от 2 пласта асфалтова мушам под I-ви ред на газобетонната зидария по цялата дължина на стената.
 - За дограмите да се вземат мерки от място.