


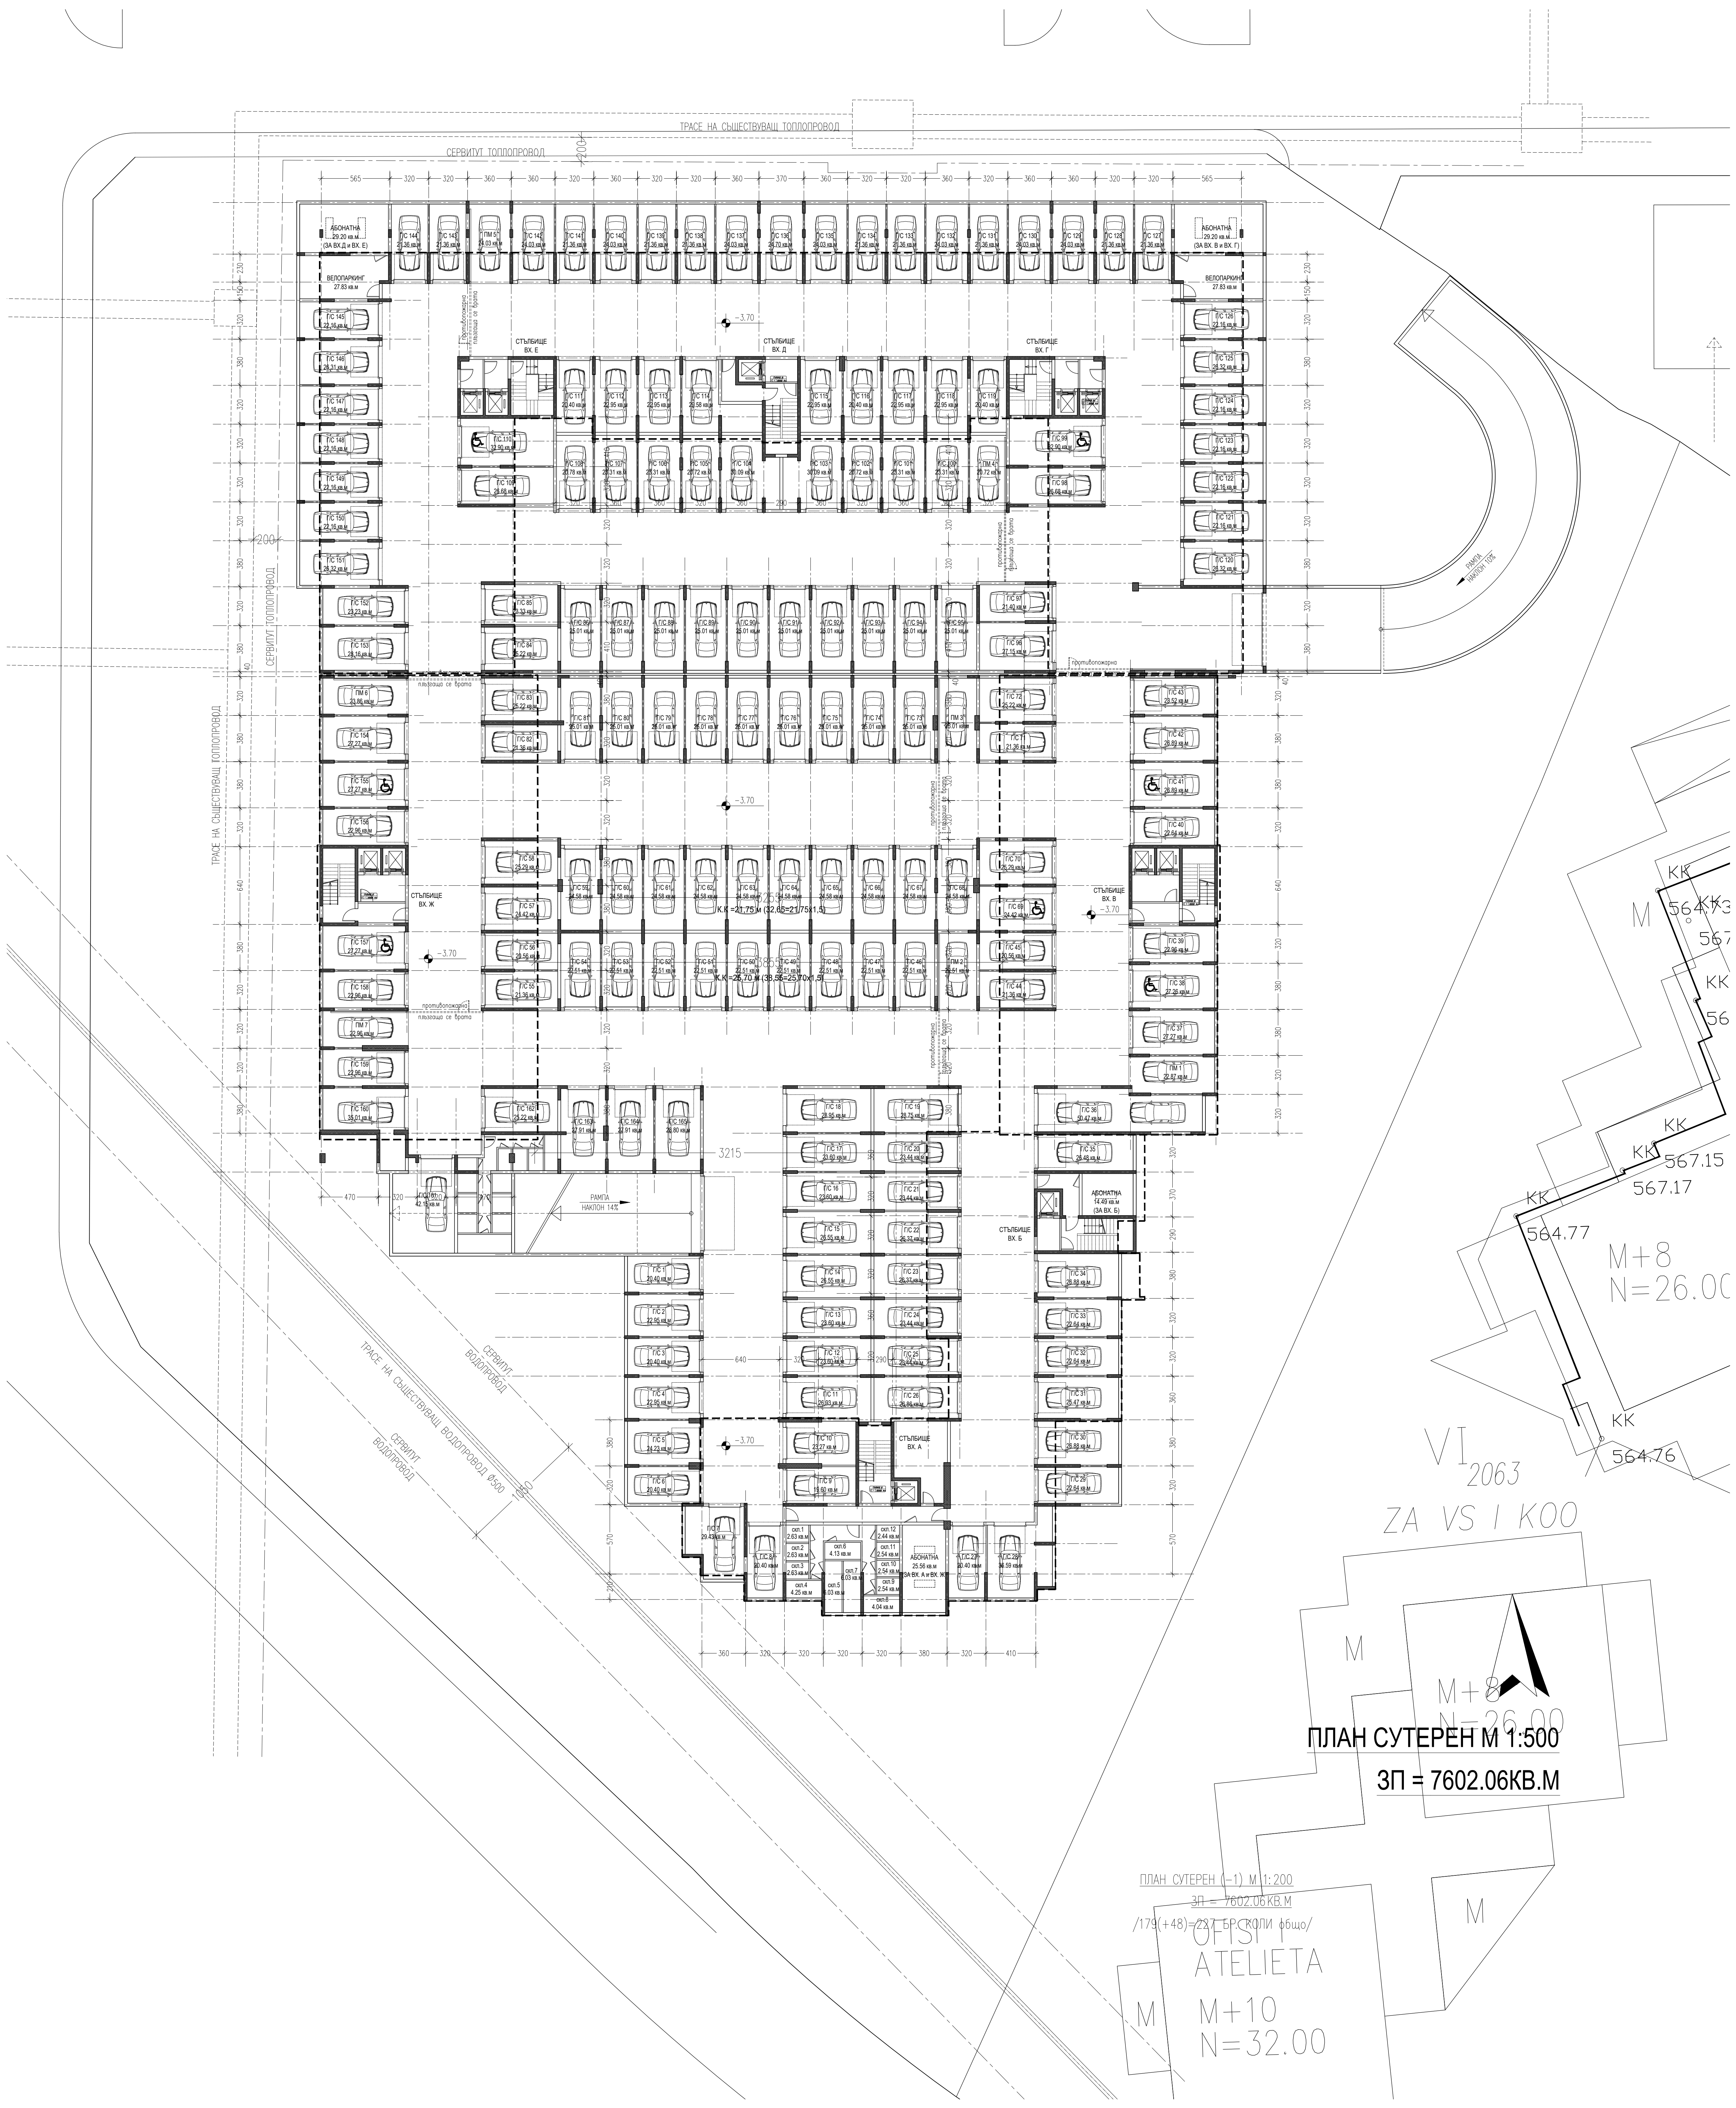


ПЛАН СУТЕРЕН М 1:500
ЗП = 7602.06КВ.М

ПЛАН СУТЕРЕН (-1) М 1:200
ЗП = 7602.06КВ.М
/179(+48)=237 БР.КОЛИ. ОБЩО/
ОБЩО
АТЕЛИЕТА
М+10
N=32.00

VI 2063
ЗА VS I K00
KK 564.77
KK 567.15
KK 567.17
KK 564.76
M+8
N=26.00




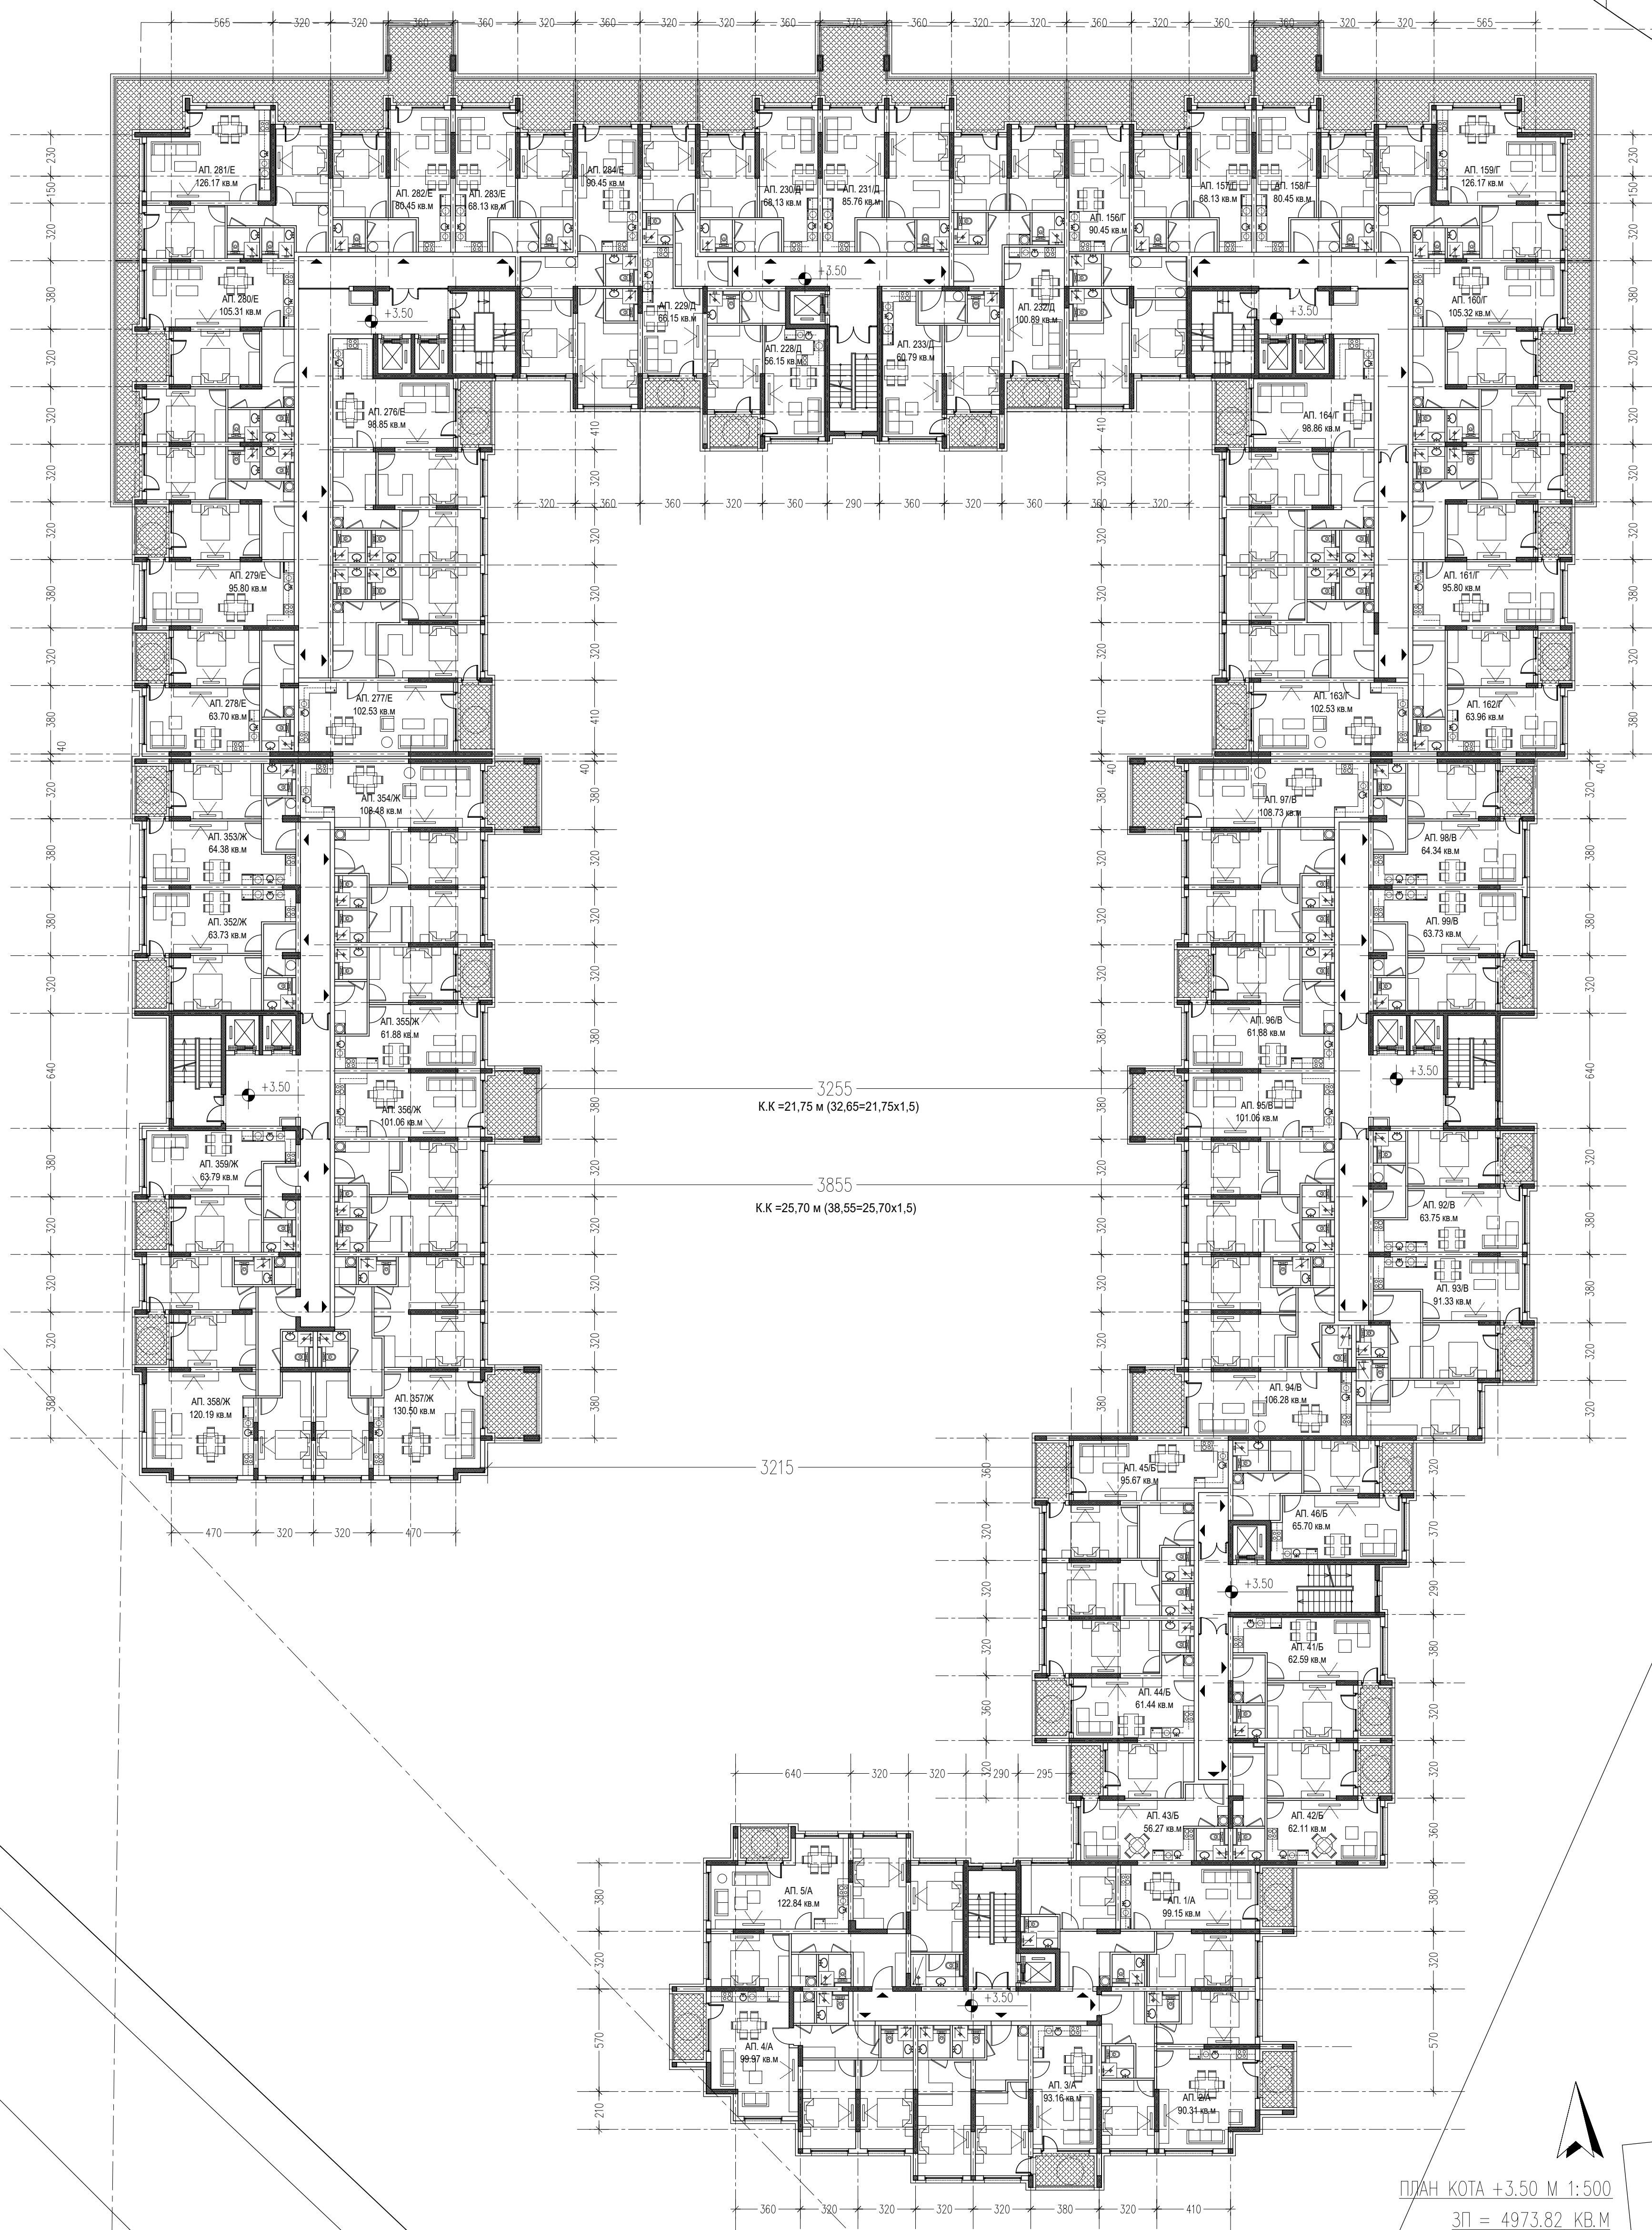

ПЛАН КОТА +3.50 М 1:500
ЗП = 4973.82 КВ.М

ЗА

М

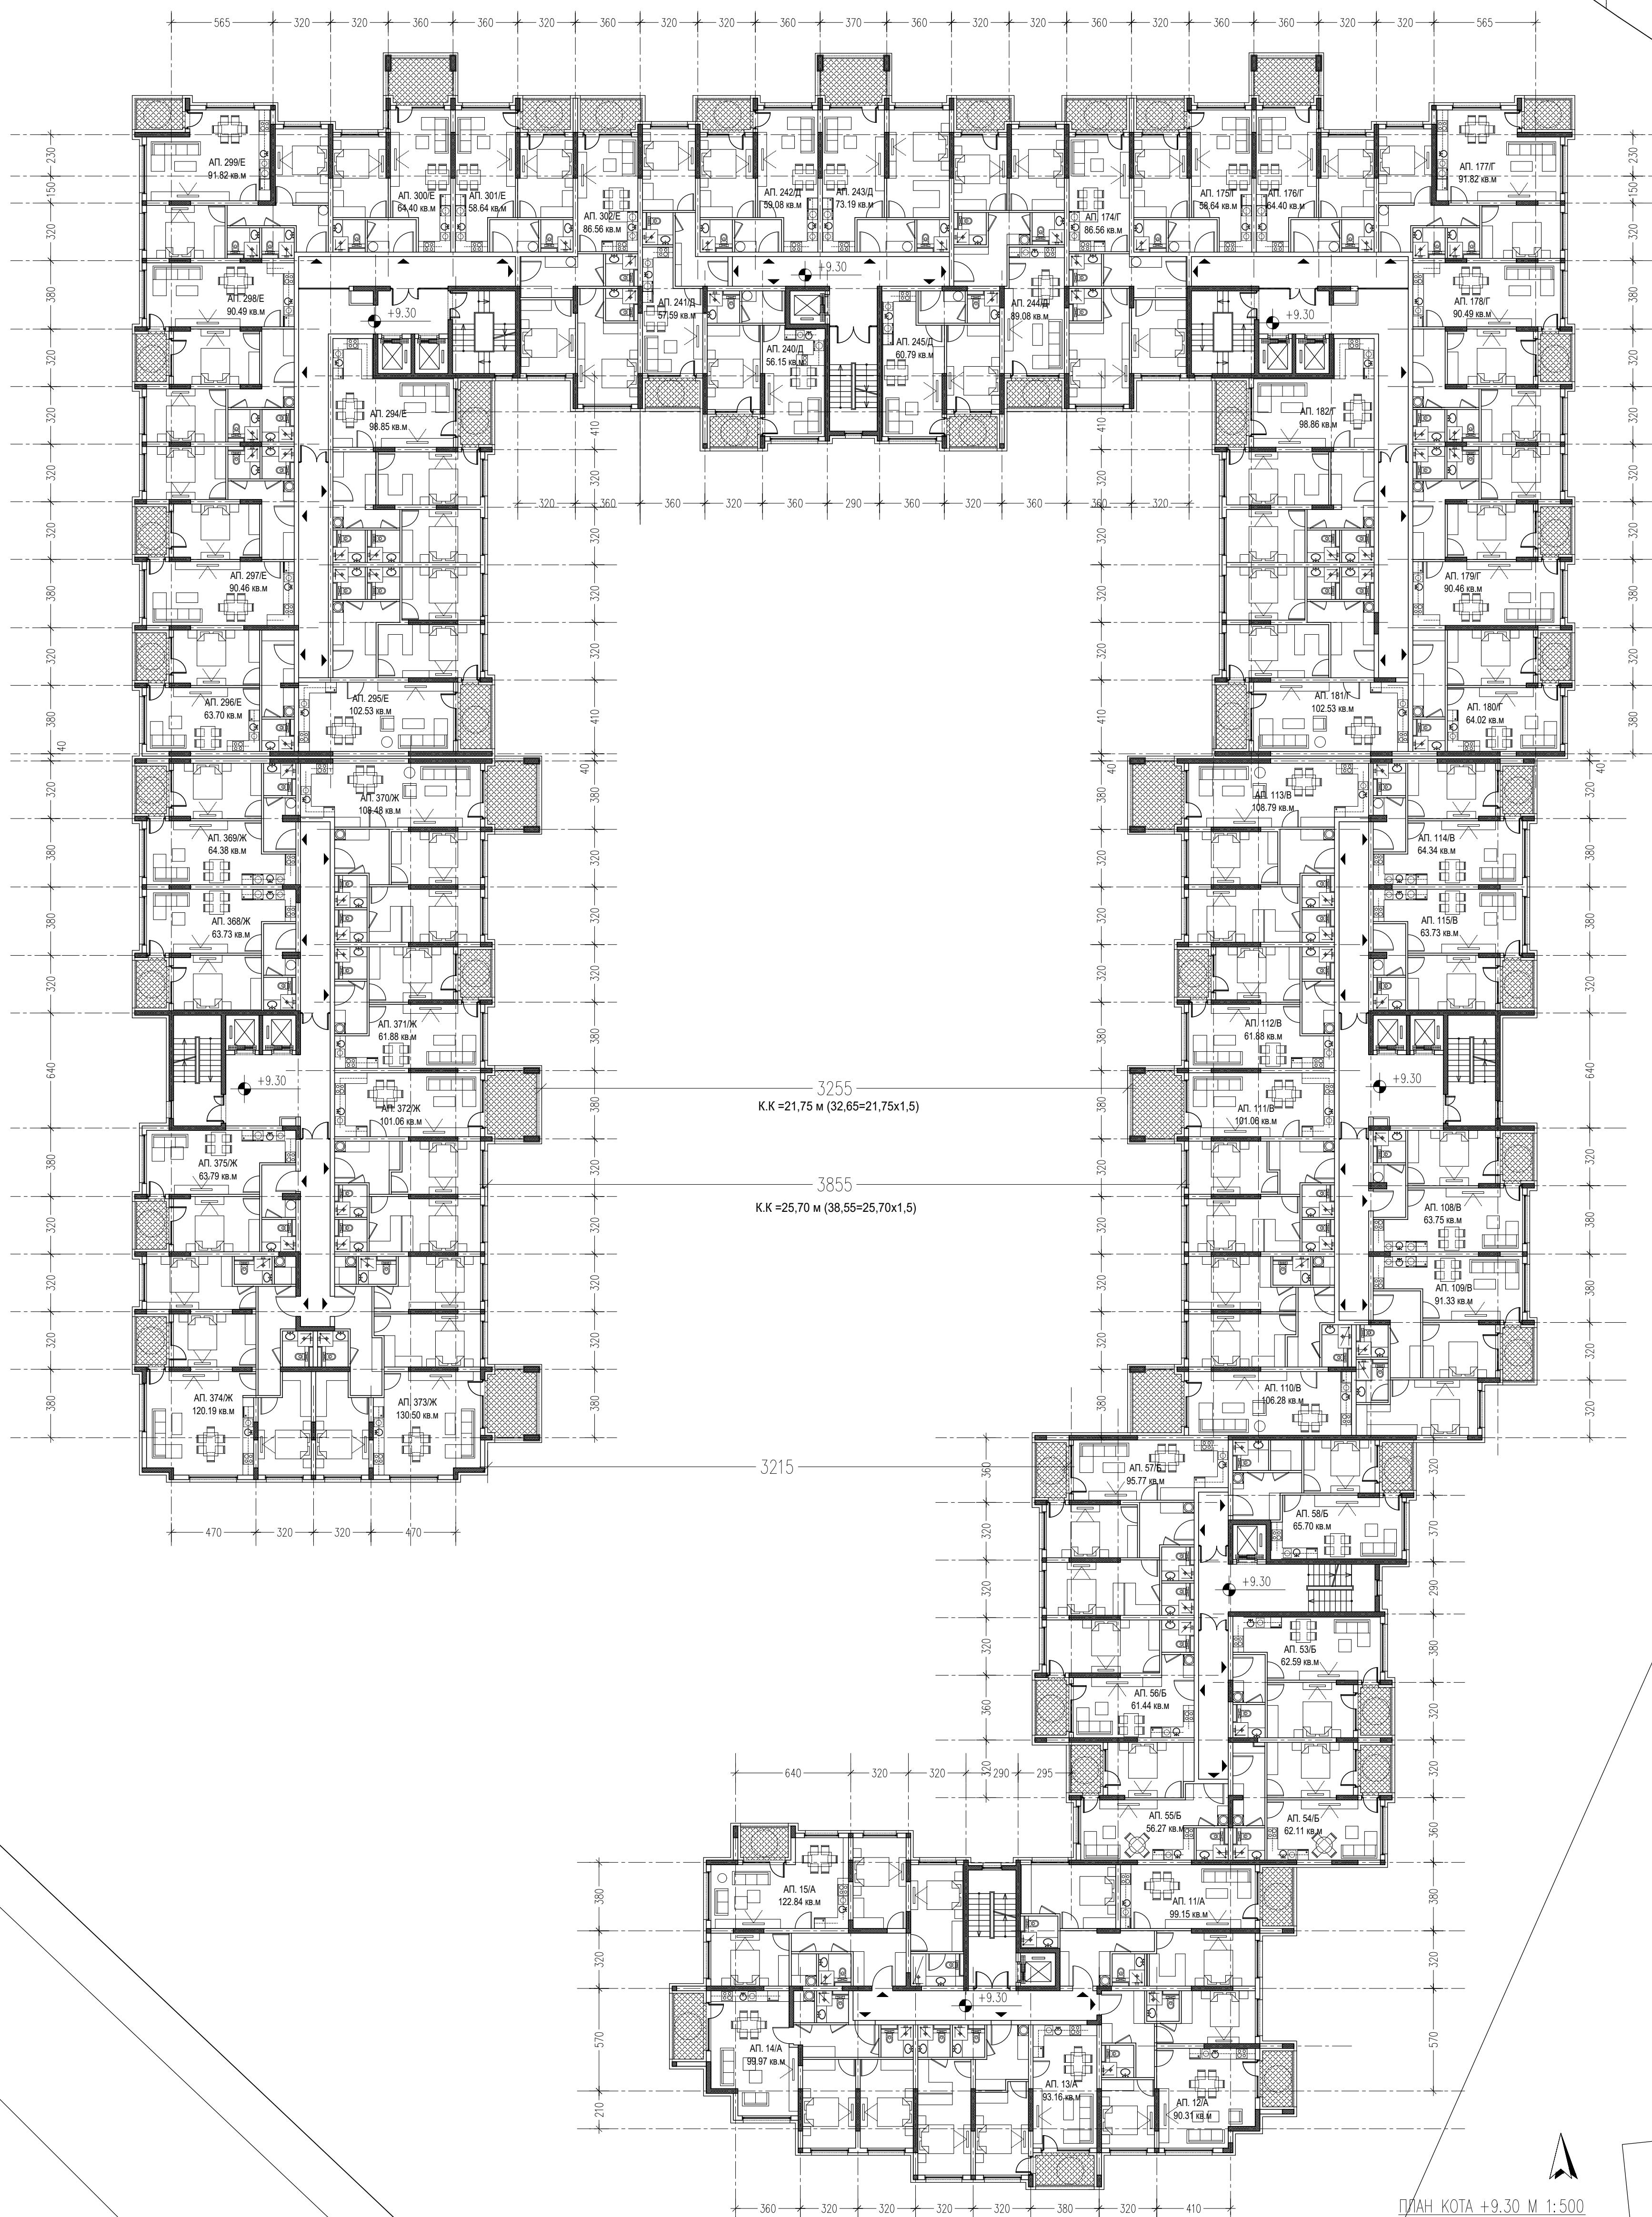


3255
К.К.=21,75 м (32,65=21,75x1,5)

3855
К.К.=25,70 м (38,55=25,70x1,5)

3215

ПЛАН КОТА +9.30 М 1:500
ЗП = 4764.37 КВ.М

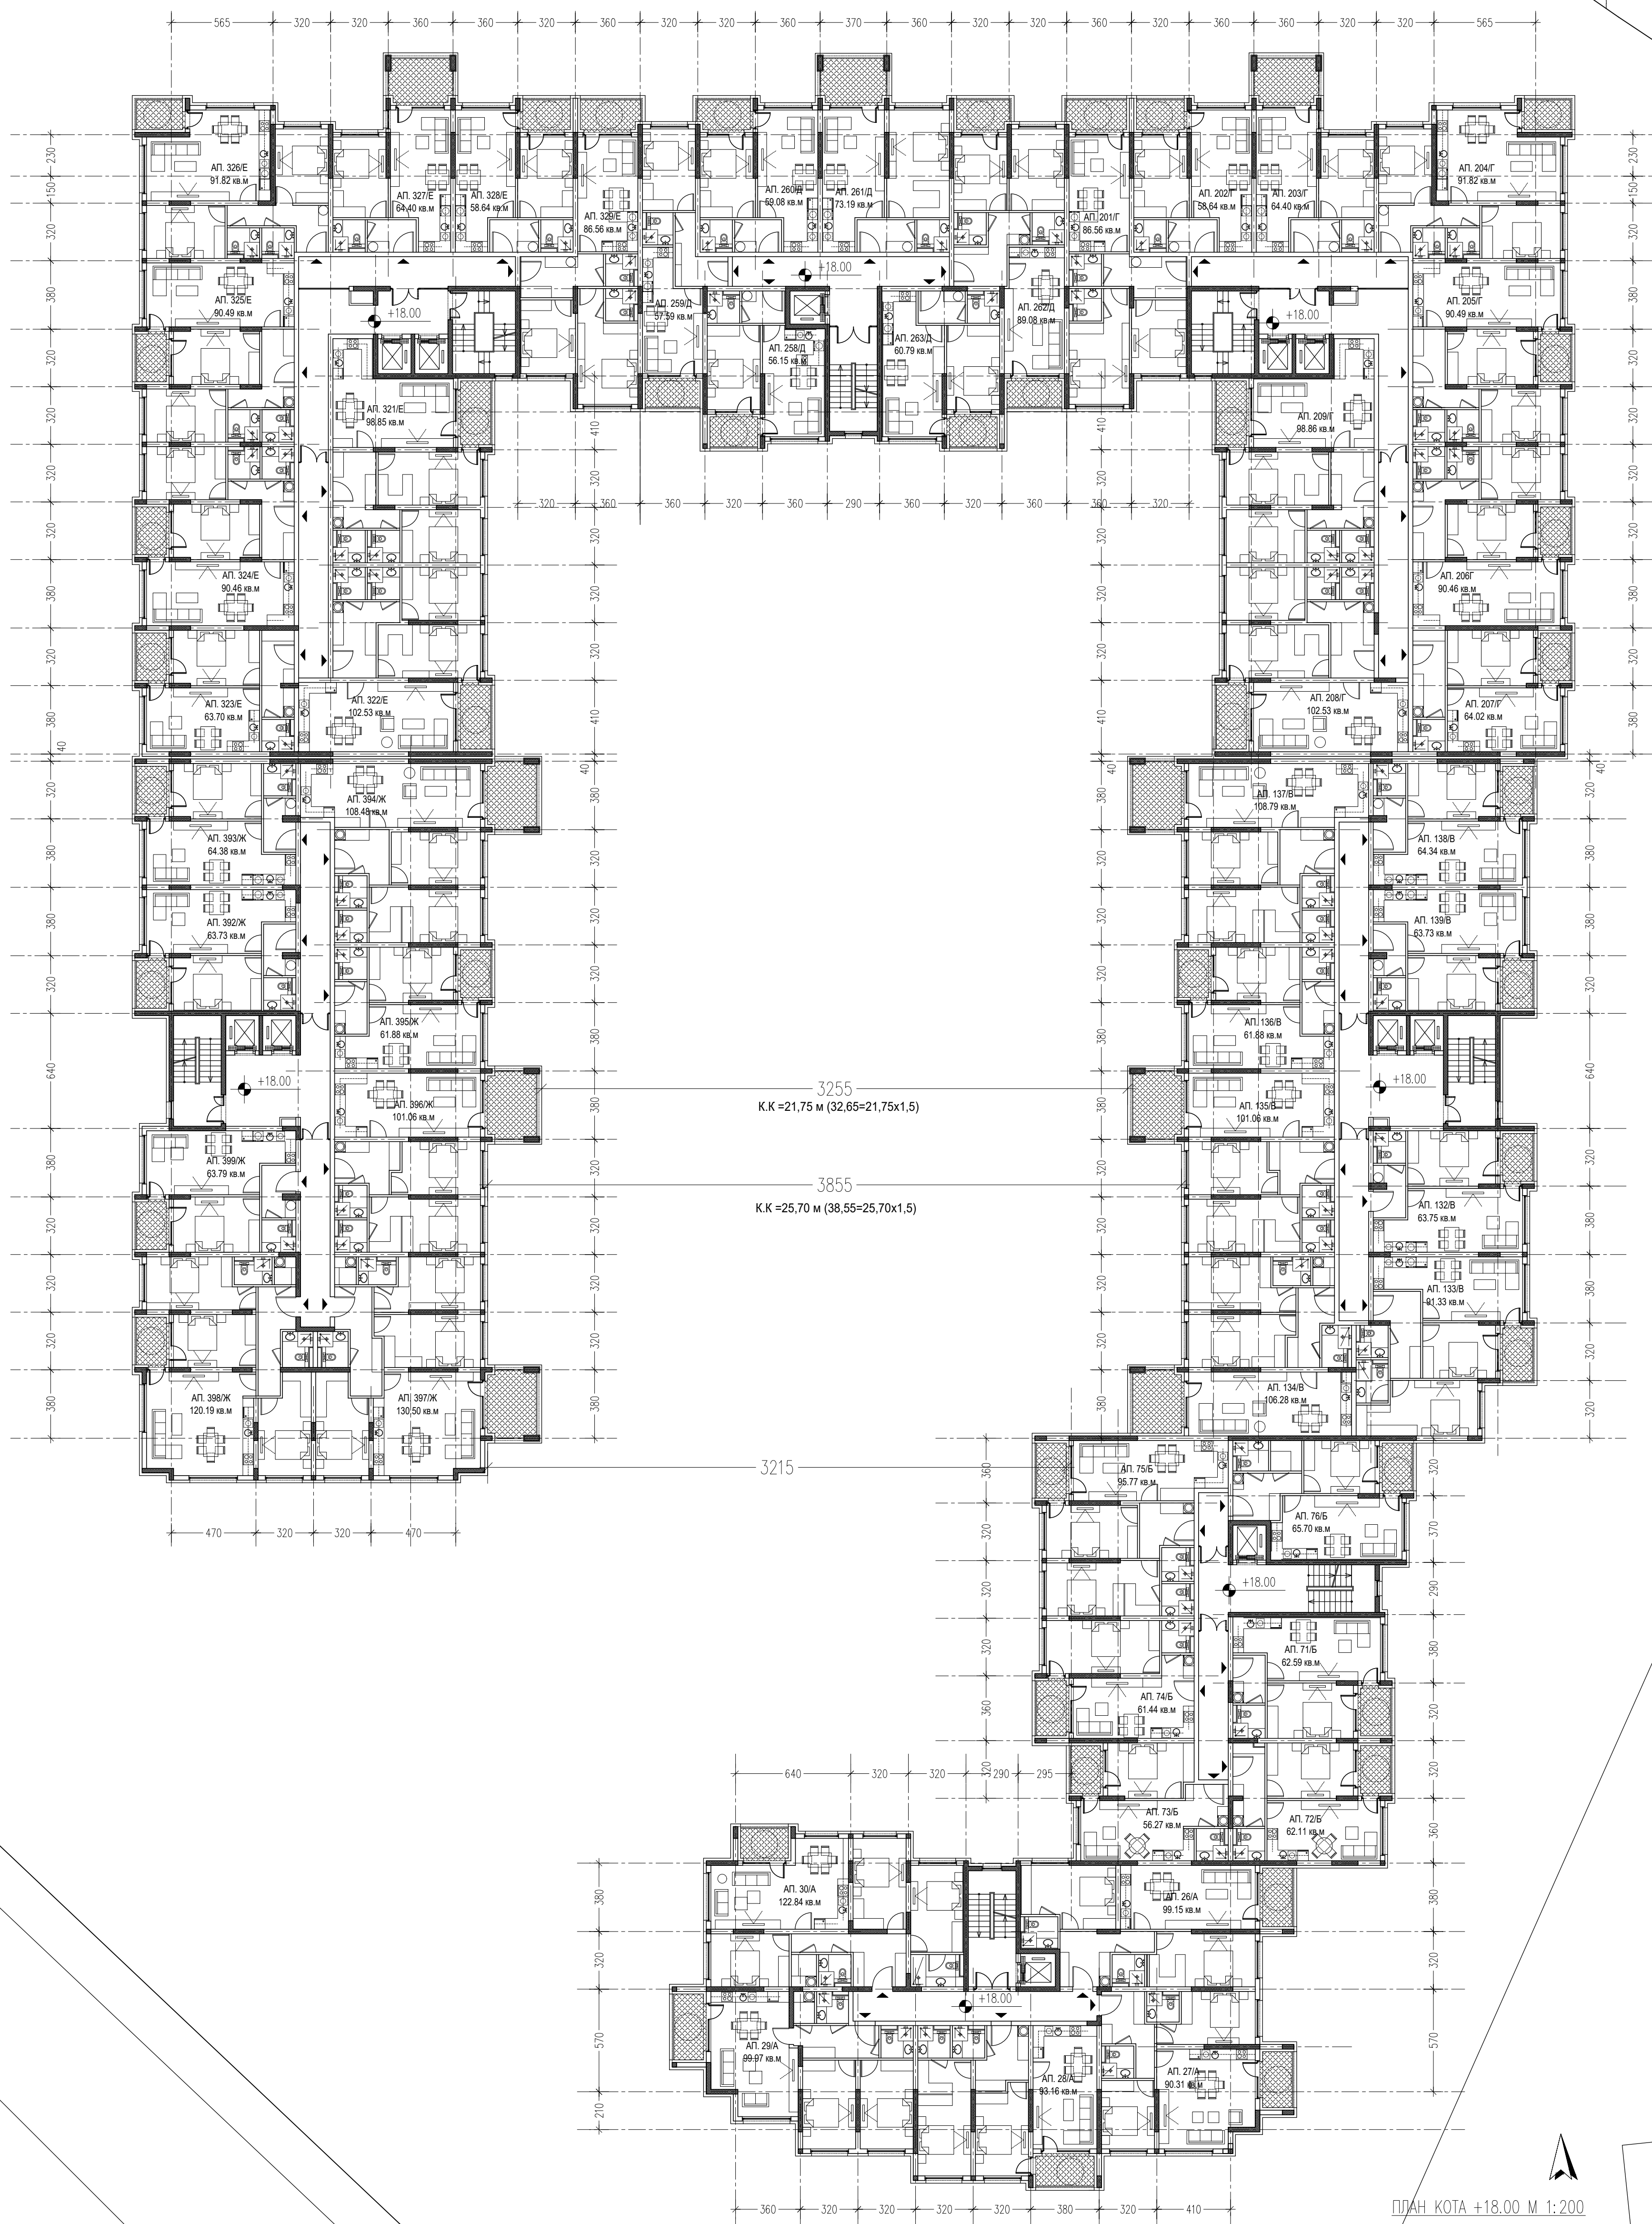

3255
К.К.=21,75 м (32,65=21,75x1,5)


3855
К.К.=25,70 м (38,55=25,70x1,5)

3215

ПЛАН КОТА +18,00 М 1:200
ЗП = 4764.37 КВ.М

ЗА


М

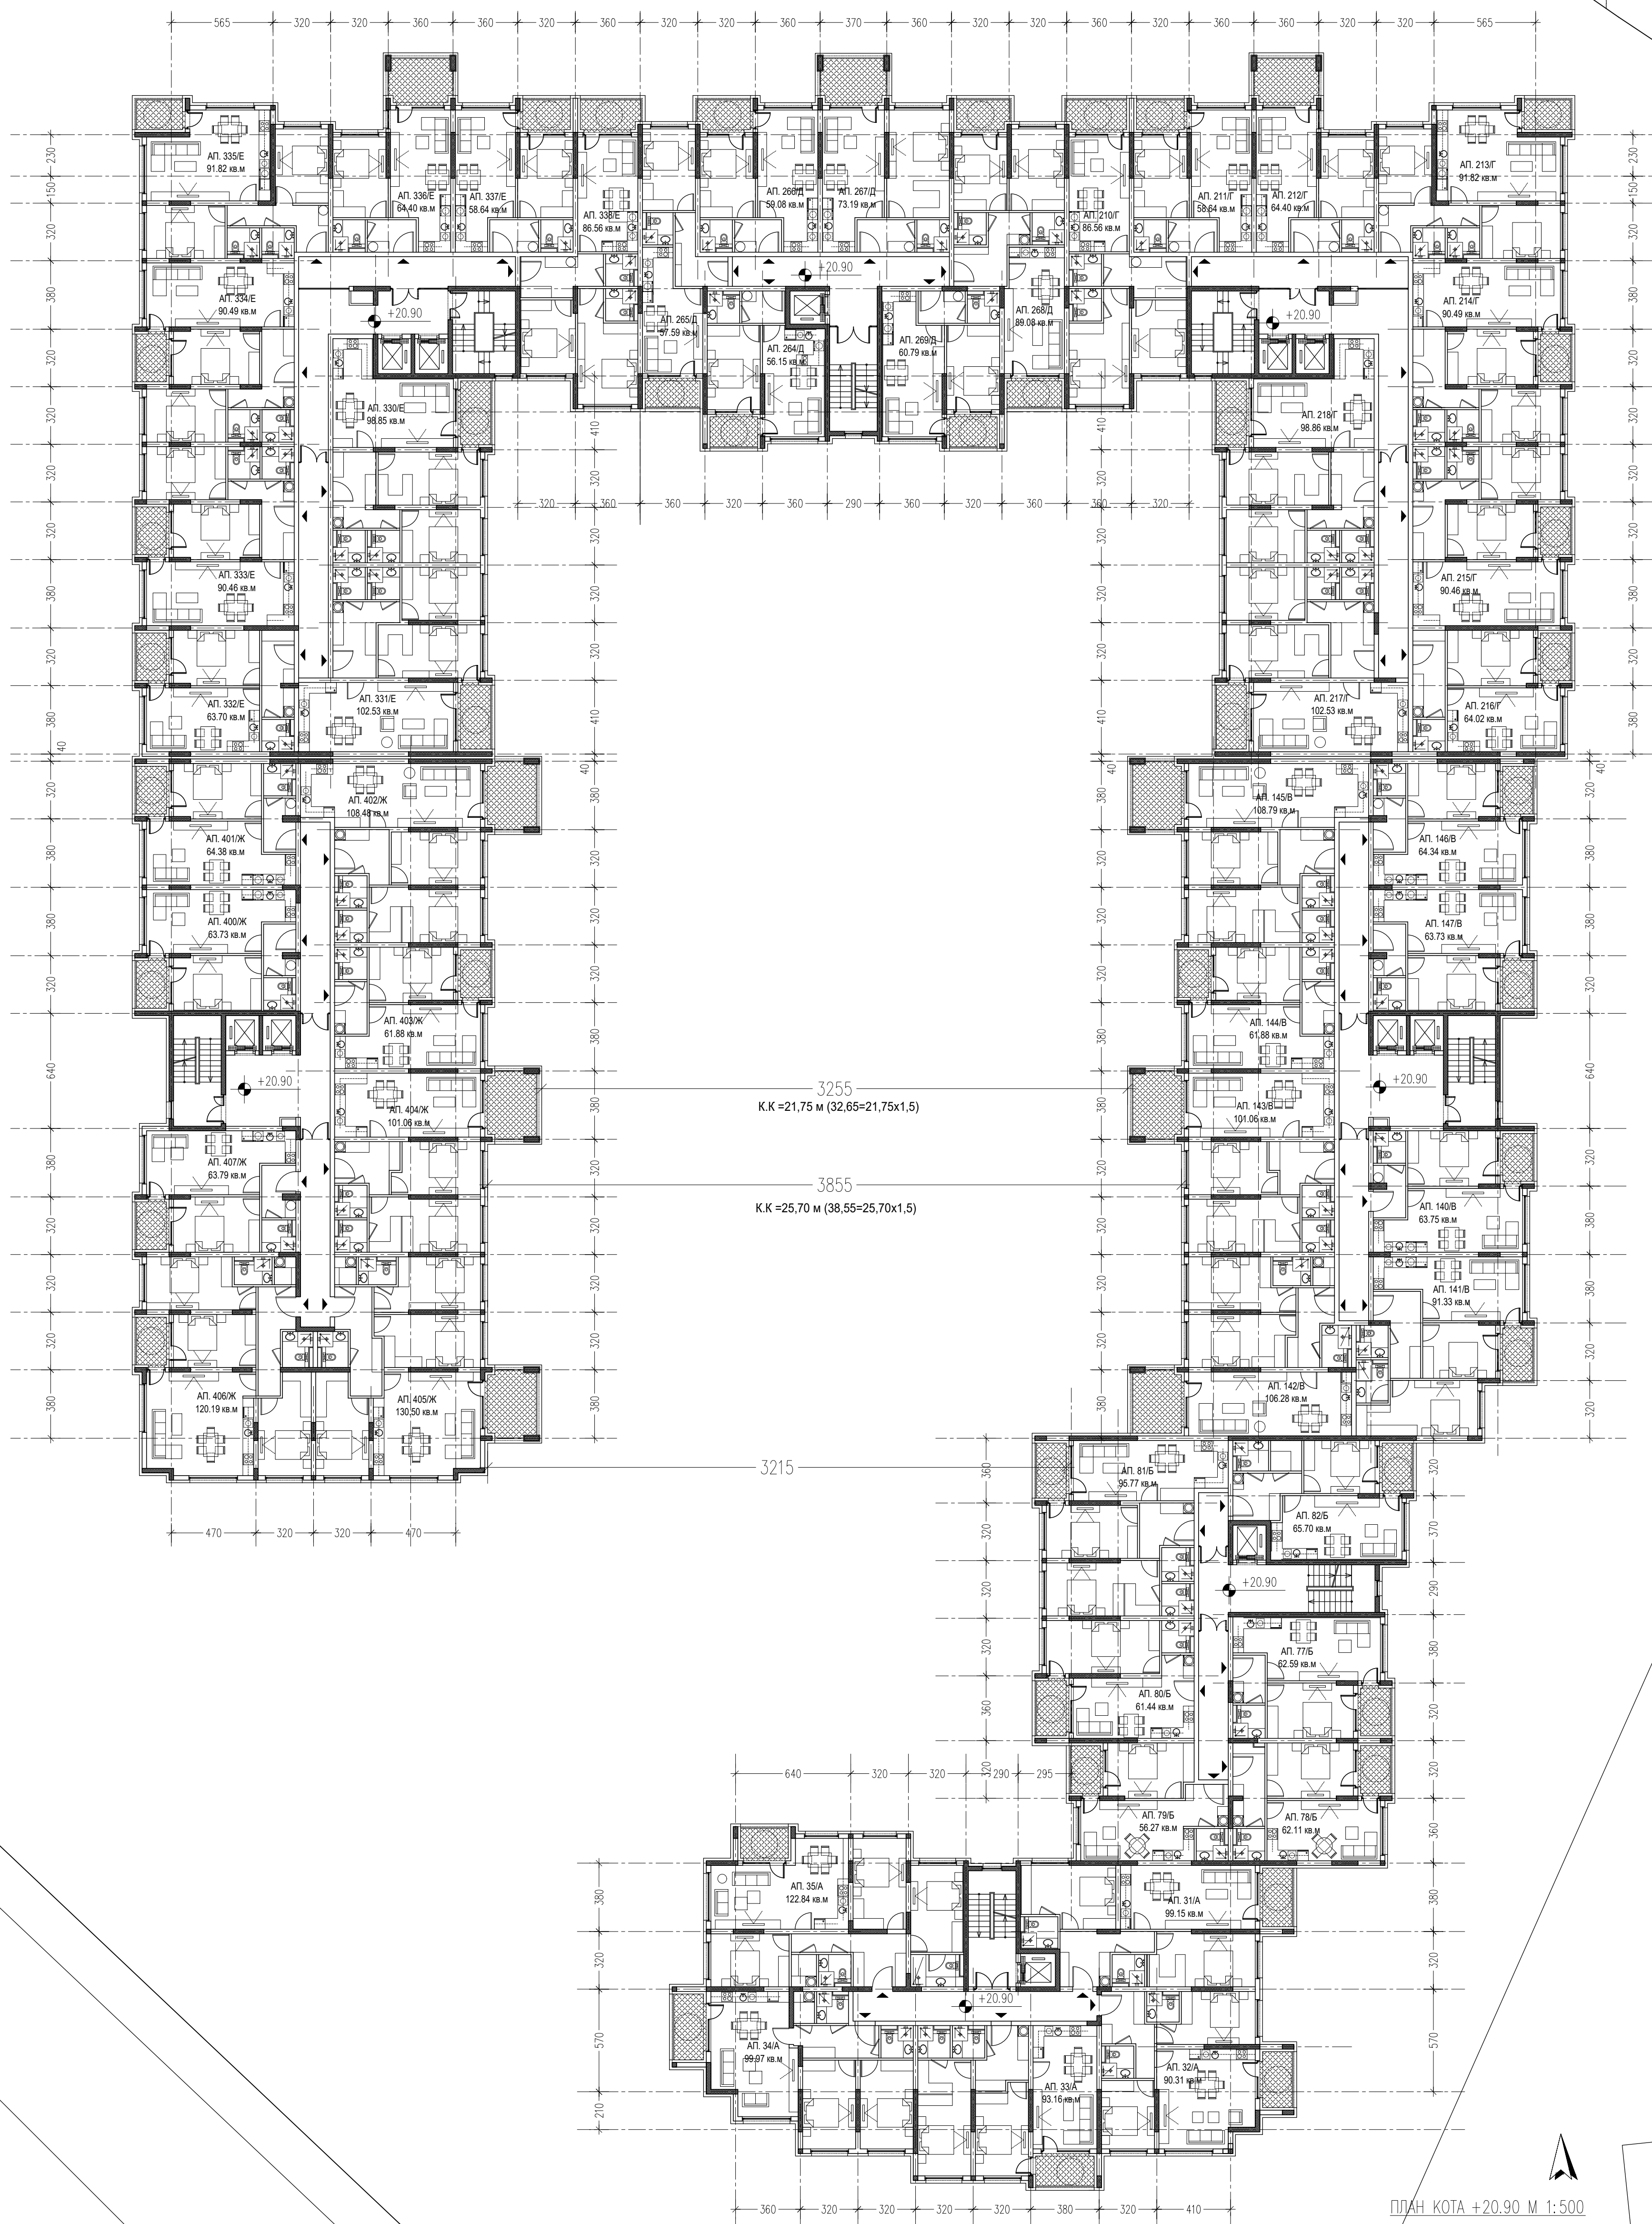

ПЛАН КОТА +20.90 М 1:500
ЗП = 4764.37 КВ.М

ЗА

М

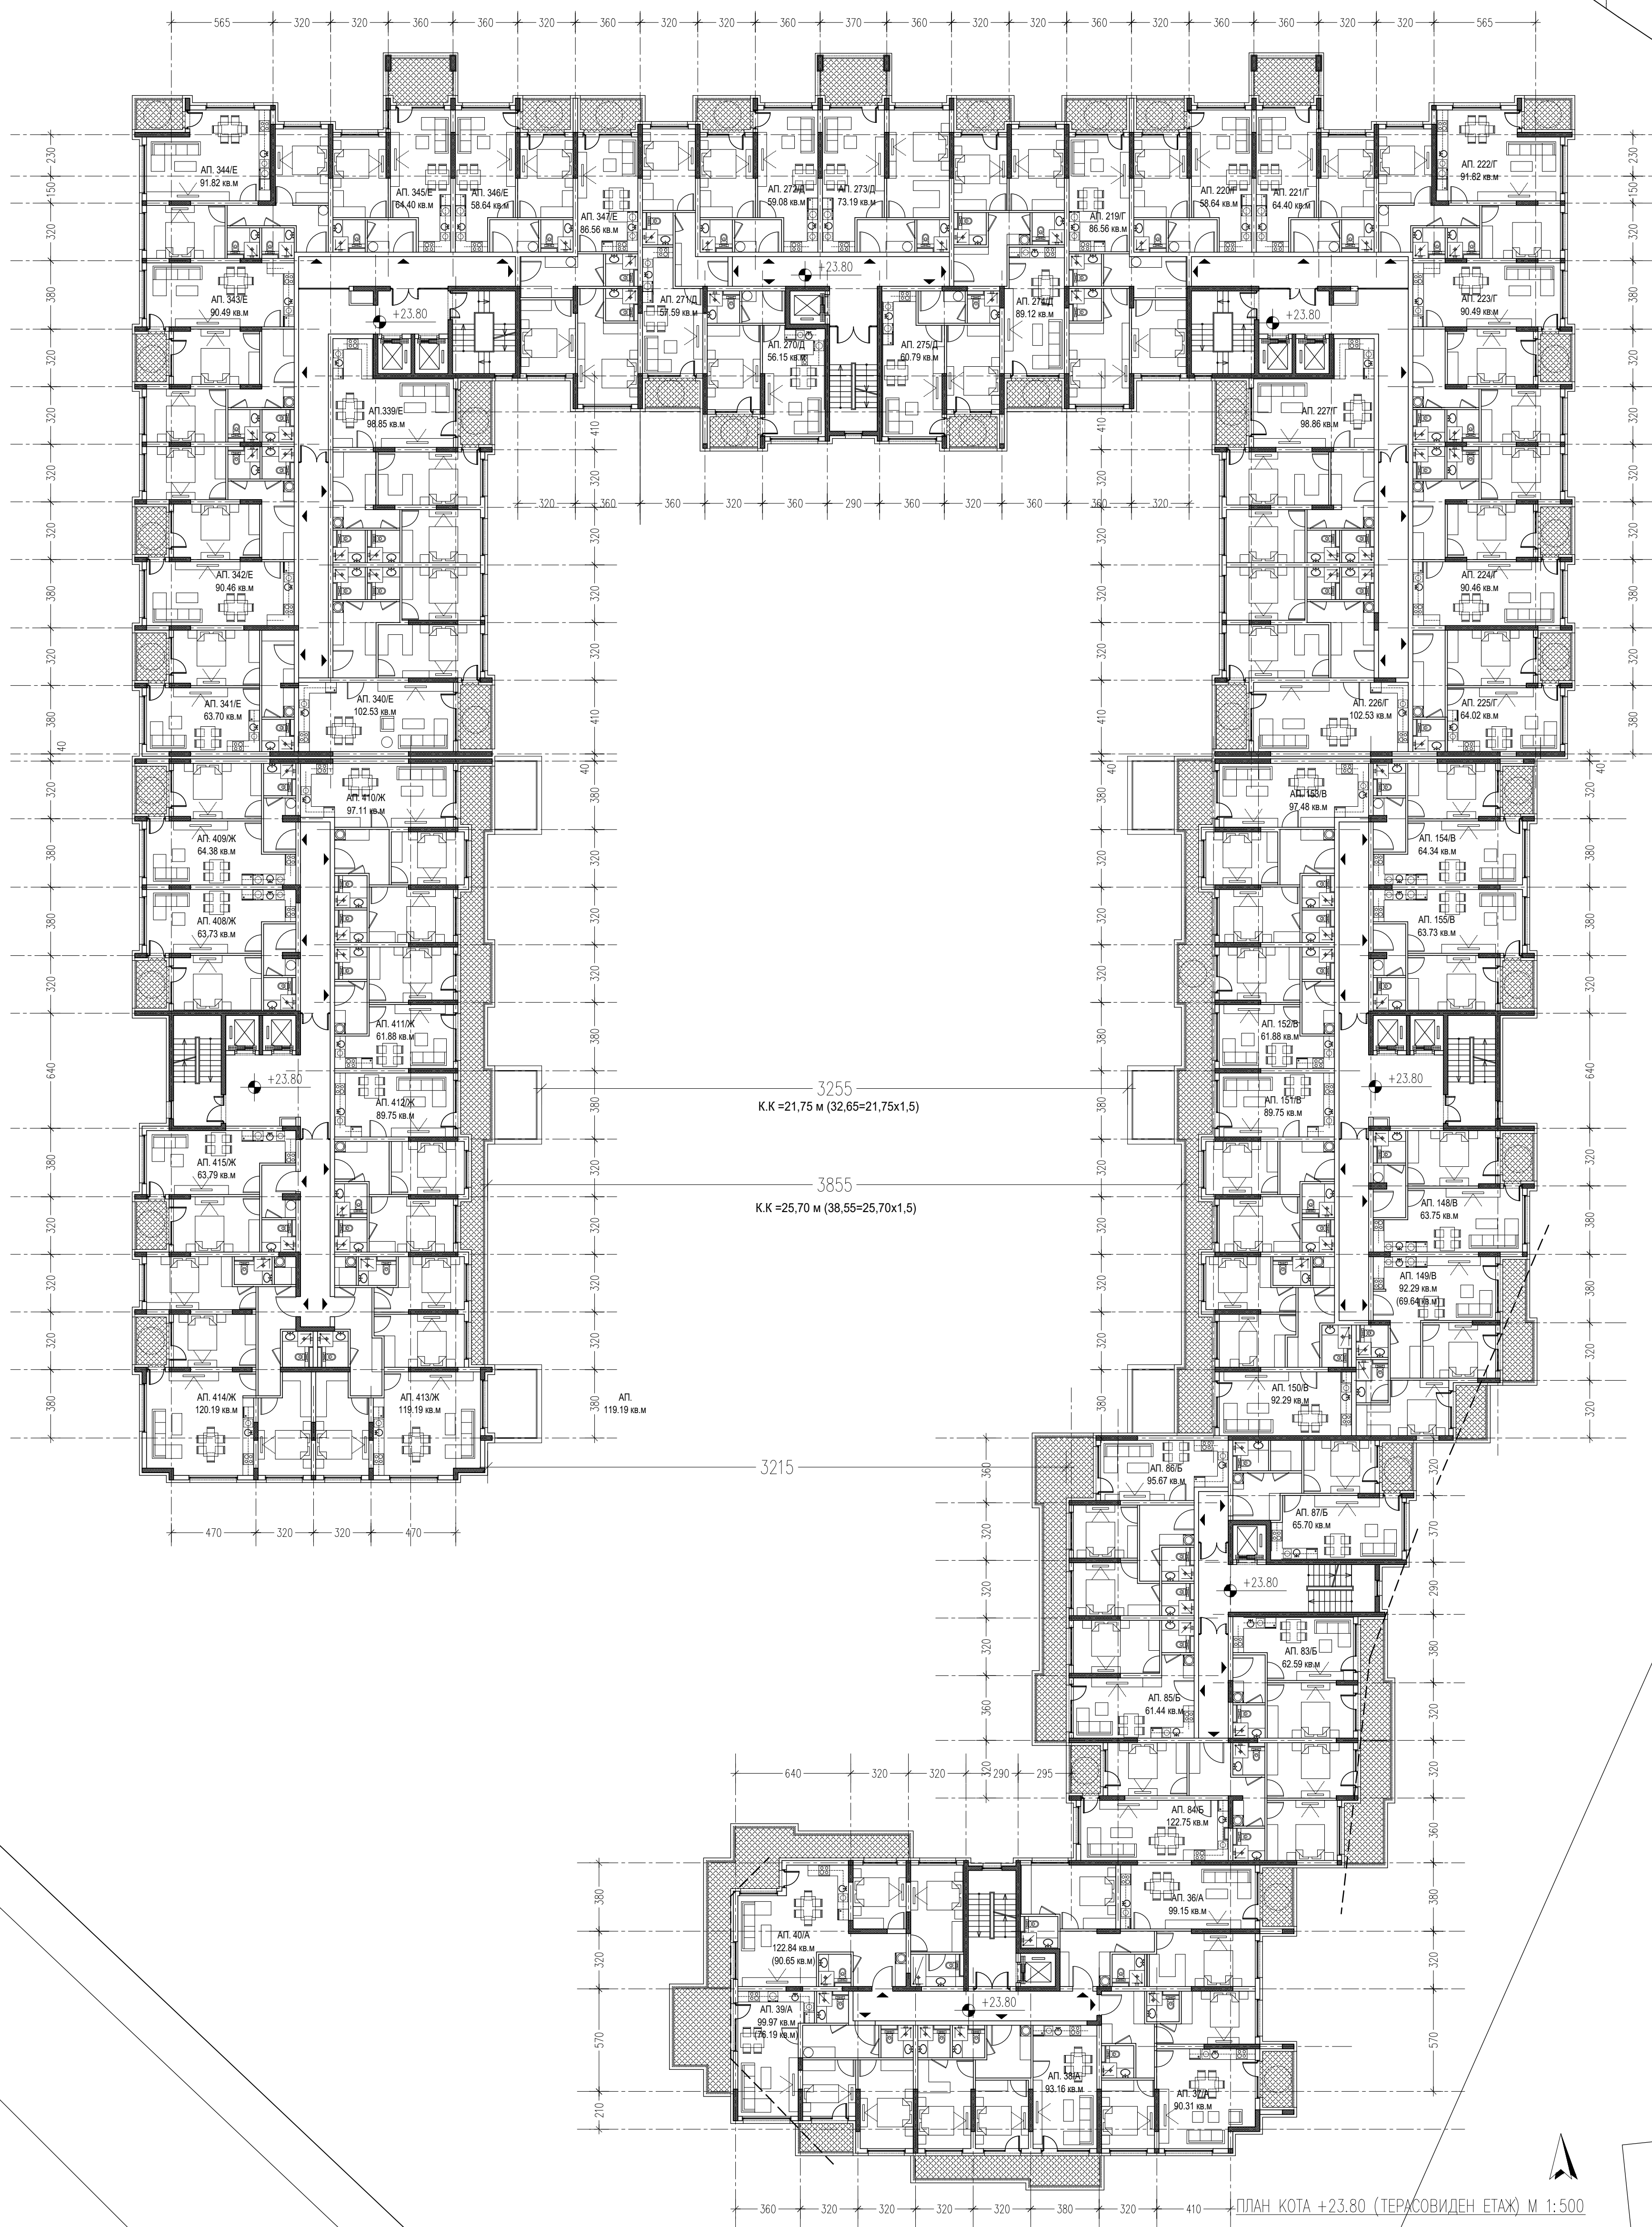

3255
К.К.=21,75 м (32,65=21,75x1,5)

3855
К.К.=25,70 м (38,55=25,70x1,5)

3215



ПЛАН КОТА +23.80 (ТЕРАСОВИДЕН ЕТАЖ) М 1:500
ЗП = 4697.60. КВ.М