
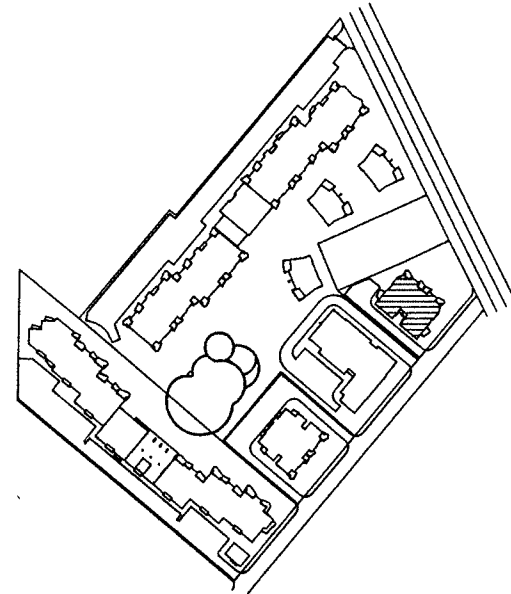


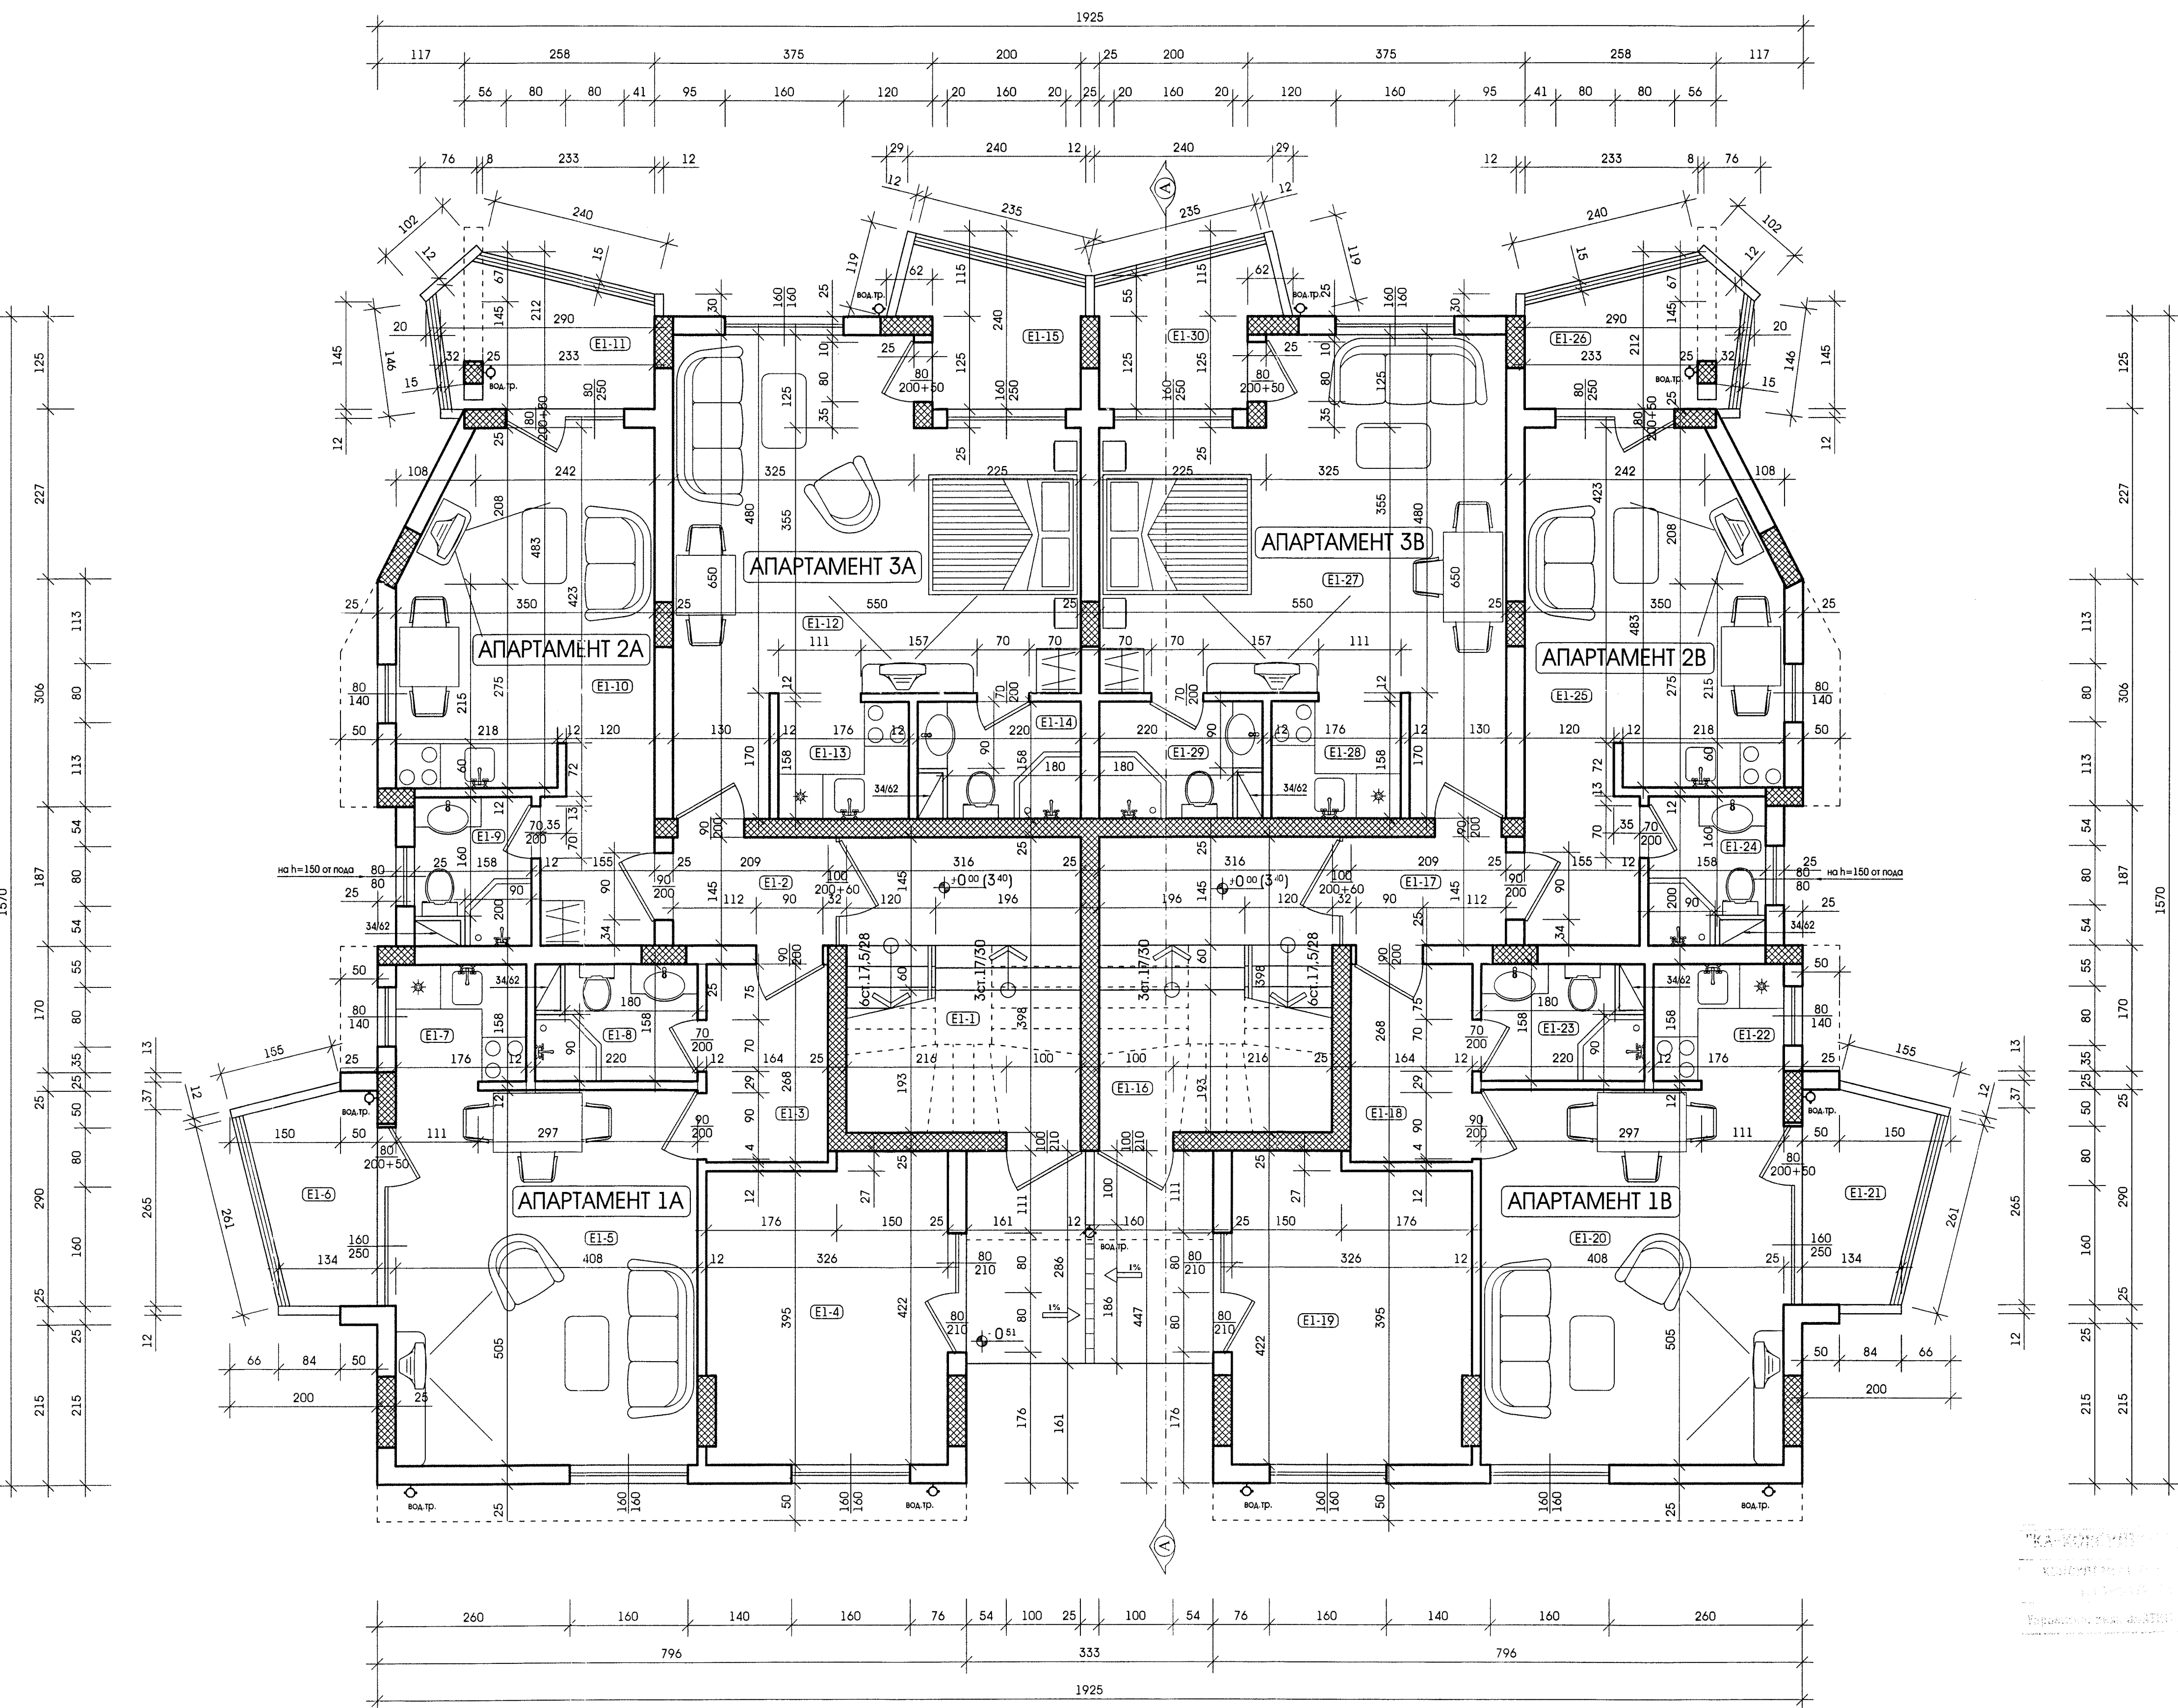

№	М ²	ПОМЕЩЕНИЯ	ПОД	СТЕНИ	ТАВАН
E1-1	12,58	СТЪБИЩЕ	гранитогрес	латекс	латекс
E1-2	3,03	КОРИДОР	гранитогрес	латекс	латекс
E1-3-A1A	4,40	ПРЕДВЕРИЕ	теракот	латекс	латекс
E1-4	13,28	СКЛАД	теракот	латекс	латекс
E1-5-A1A	20,60	СТУДИО	ламинат	латекс	латекс
E1-6-A1A	4,93	БАЛКОН	теракот	-	-
E1-7-A1A	2,78	КУХН. БОКС	ламинат	латекс	латекс
E1-8-A1A	3,20	БАНЯ	теракот	фаянс	латекс
E1-9-A2A	2,89	БАНЯ	теракот	фаянс	латекс
E1-10-A2A	18,96	СТУДИО	ламинат	латекс	латекс
E1-11-A2A	5,70	БАЛКОН	теракот	-	-
E1-12-A3A	25,80	СТУДИО	ламинат	латекс	латекс
E1-13-A3A	2,78	КУХН. БОКС	ламинат	латекс	латекс
E1-14-A3A	3,20	БАНЯ	теракот	фаянс	латекс
E1-15-A3A	4,74	БАЛКОН	теракот	-	-
E1-16	12,58	СТЪБИЩЕ	гранитогрес	латекс	латекс
E1-17	3,03	КОРИДОР	гранитогрес	латекс	латекс
E1-18-A1B	4,40	ПРЕДВЕРИЕ	теракот	латекс	латекс
E1-19	13,28	СКЛАД	теракот	латекс	латекс
E1-20-A1B	20,60	СТУДИО	ламинат	латекс	латекс
E1-21-A1B	4,93	БАЛКОН	теракот	-	-
E1-22-A1B	2,78	КУХН. БОКС	ламинат	латекс	латекс
E1-23-A1B	3,20	БАНЯ	теракот	фаянс	латекс
E1-24-A2B	2,89	БАНЯ	теракот	фаянс	латекс
E1-25-A2B	18,96	СТУДИО	ламинат	латекс	латекс
E1-26-A2B	5,70	БАЛКОН	теракот	-	-
E1-27-A3B	25,80	СТУДИО	ламинат	латекс	латекс
E1-28-A3B	2,78	КУХН. БОКС	ламинат	латекс	латекс
E1-29-A3B	3,20	БАНЯ	теракот	фаянс	латекс
E1-30-A3B	4,74	БАЛКОН	теракот	-	-

СГРАДА "СА"
ПЪРВИ ЕТАЖ М 1:100
Гр. "А" и "В" /апартаменти 1-3/
ЗП=269.61 м²
ЗП/с тераси/=300.58 м²

Констр.	инж. П. Петров	Проектирант	инж. С. Петров	Изпълнител	инж. М. Петрова	Черт.	инж. М. Петрова	Датум	08.2008
Об.	инж. М. Петрова	Гл. проектант	инж. С. Петров	Изпълнител	инж. М. Петрова	Черт.	инж. М. Петрова	Датум	08.2008
Арх.	инж. М. Петрова	Гл. проектант	инж. С. Петров	Изпълнител	инж. М. Петрова	Черт.	инж. М. Петрова	Датум	08.2008
Техн.	инж. М. Петрова	Гл. проектант	инж. С. Петров	Изпълнител	инж. М. Петрова	Черт.	инж. М. Петрова	Датум	08.2008
Водос.	инж. М. Петрова	Гл. проектант	инж. С. Петров	Изпълнител	инж. М. Петрова	Черт.	инж. М. Петрова	Датум	08.2008