

МАГАЗИН 2
239,36кв.м

МАГАЗИН 3
75,91кв.м

МАГАЗИН 4
65,34кв.м


МАГАЗИН 5
57,44кв.м

МАГАЗИН 6
54,56кв.м


МАГАЗИН 7
75,1кв.м

МАГАЗИН 8
91,47кв.м


РЕСТОРАНТ
623,14кв.м

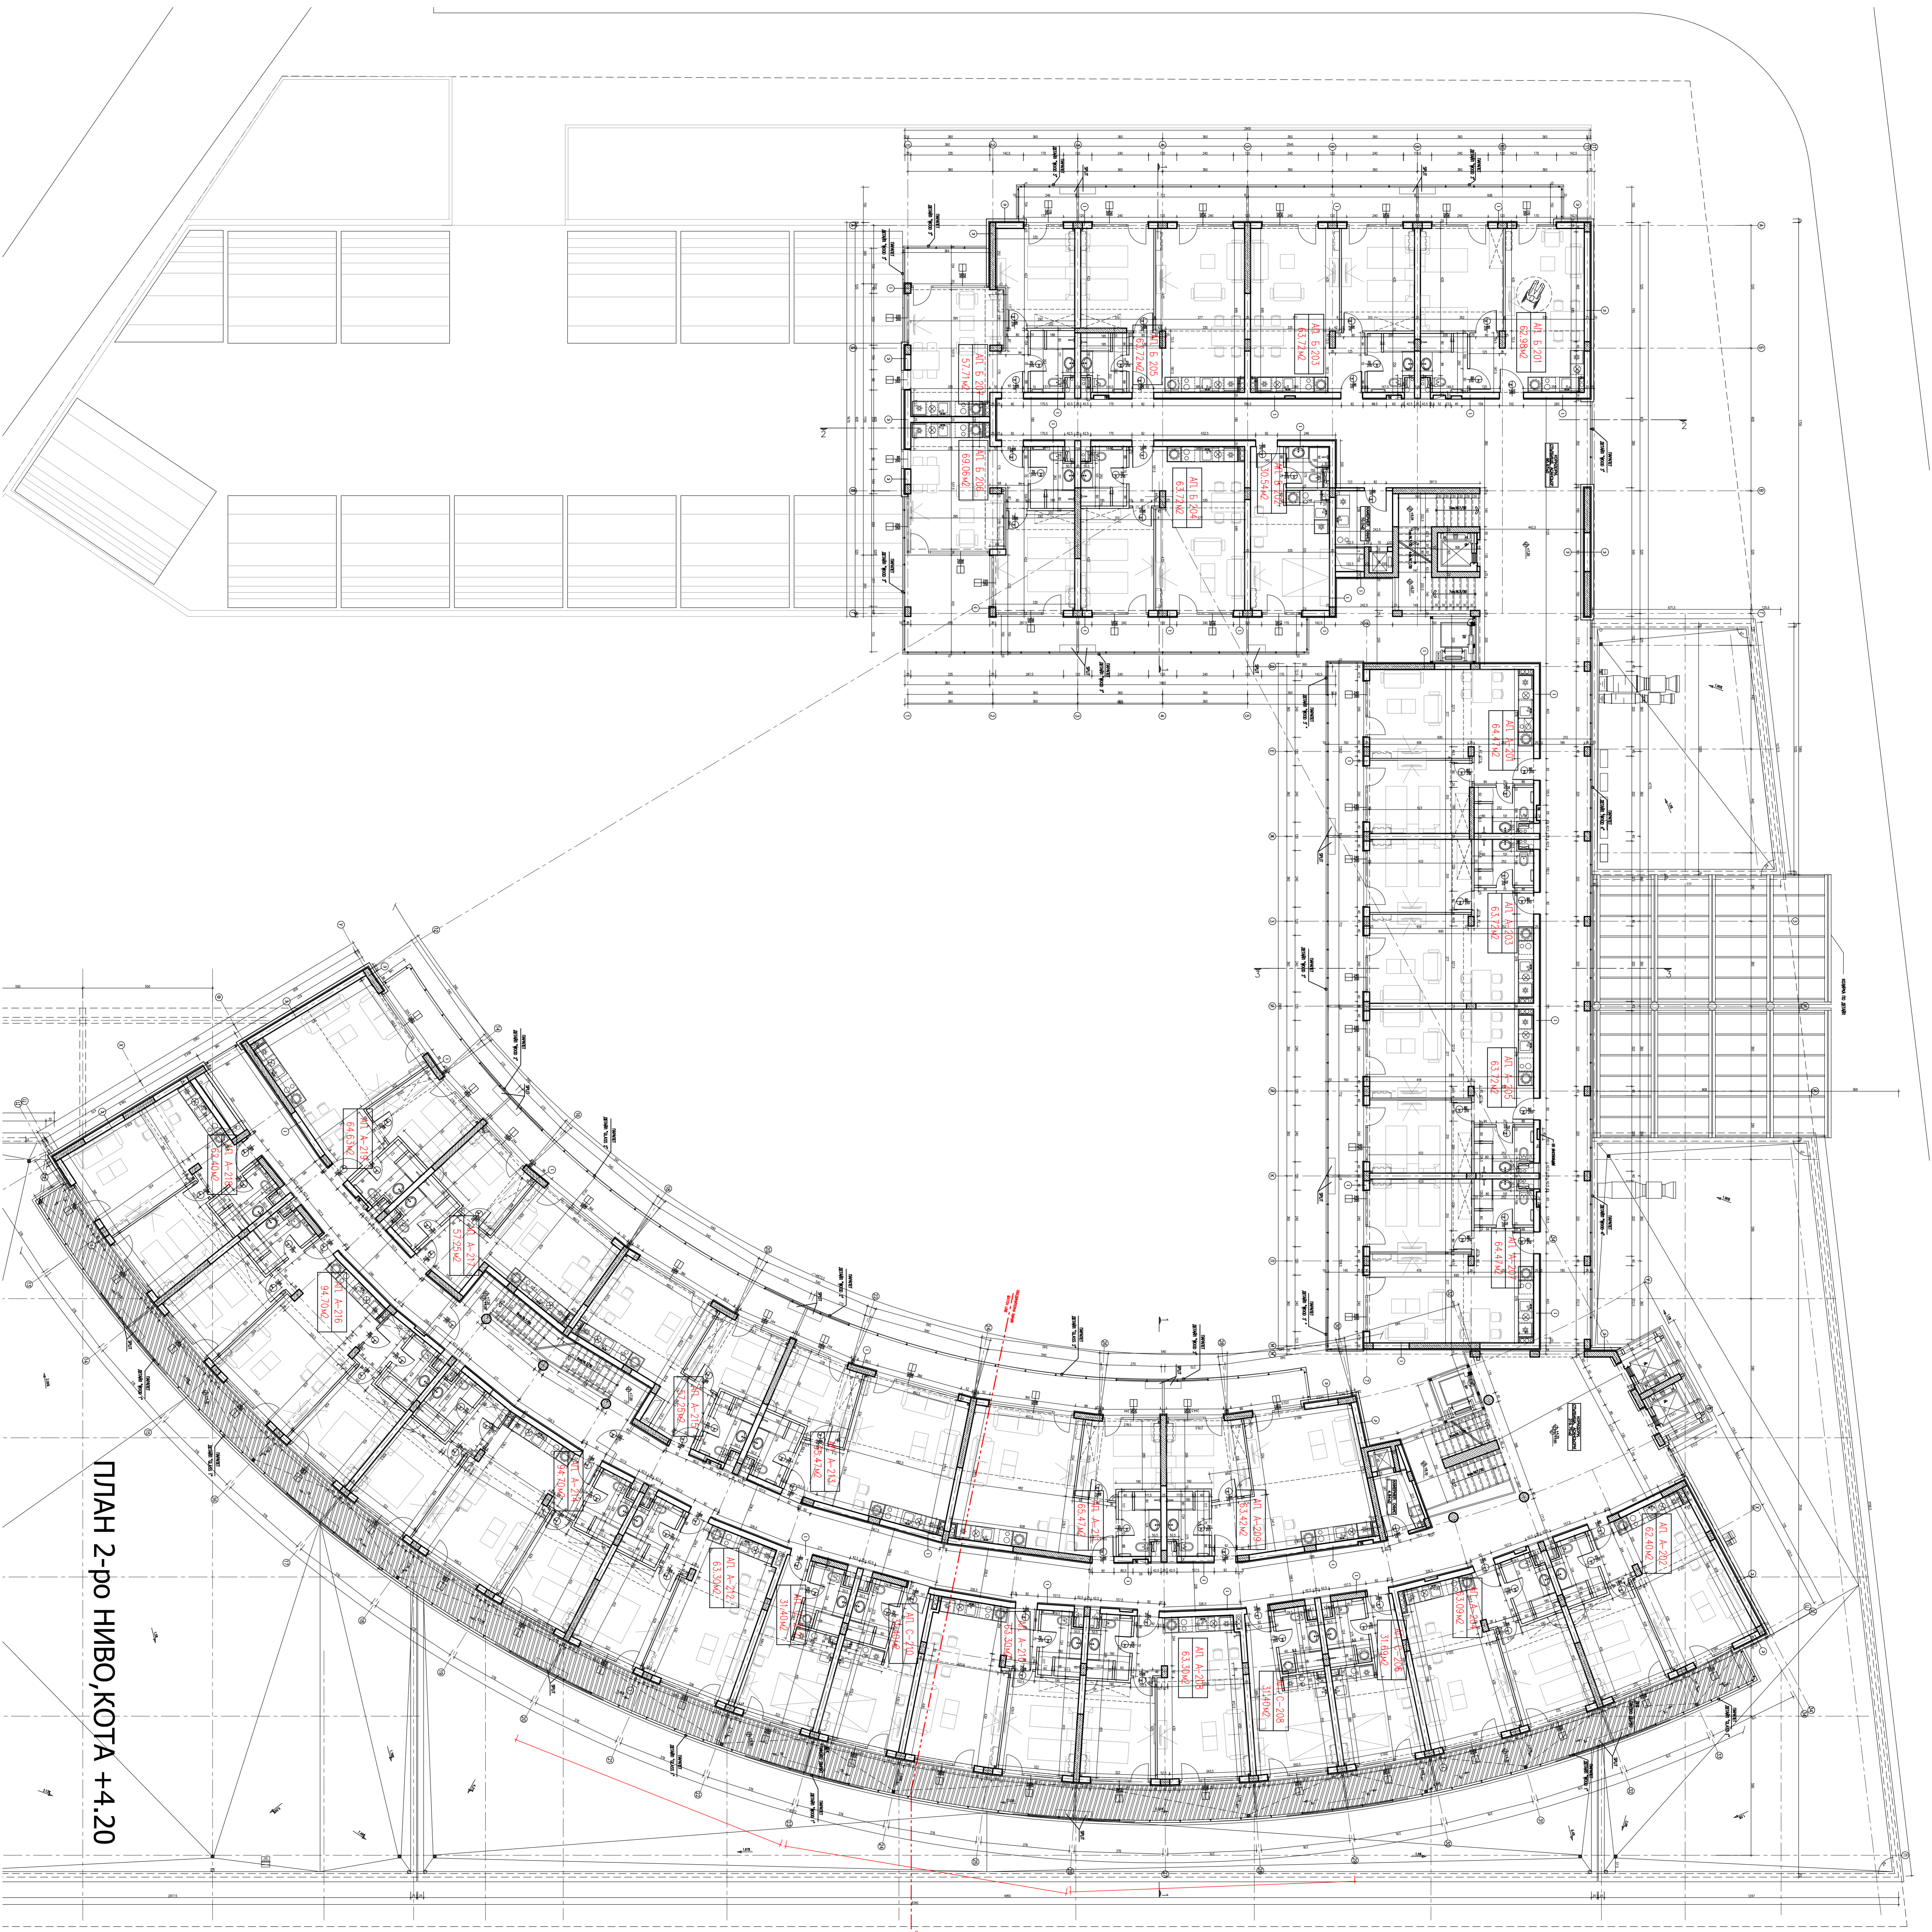


ПЛАН 2-го НИВО, КОТА +4.20

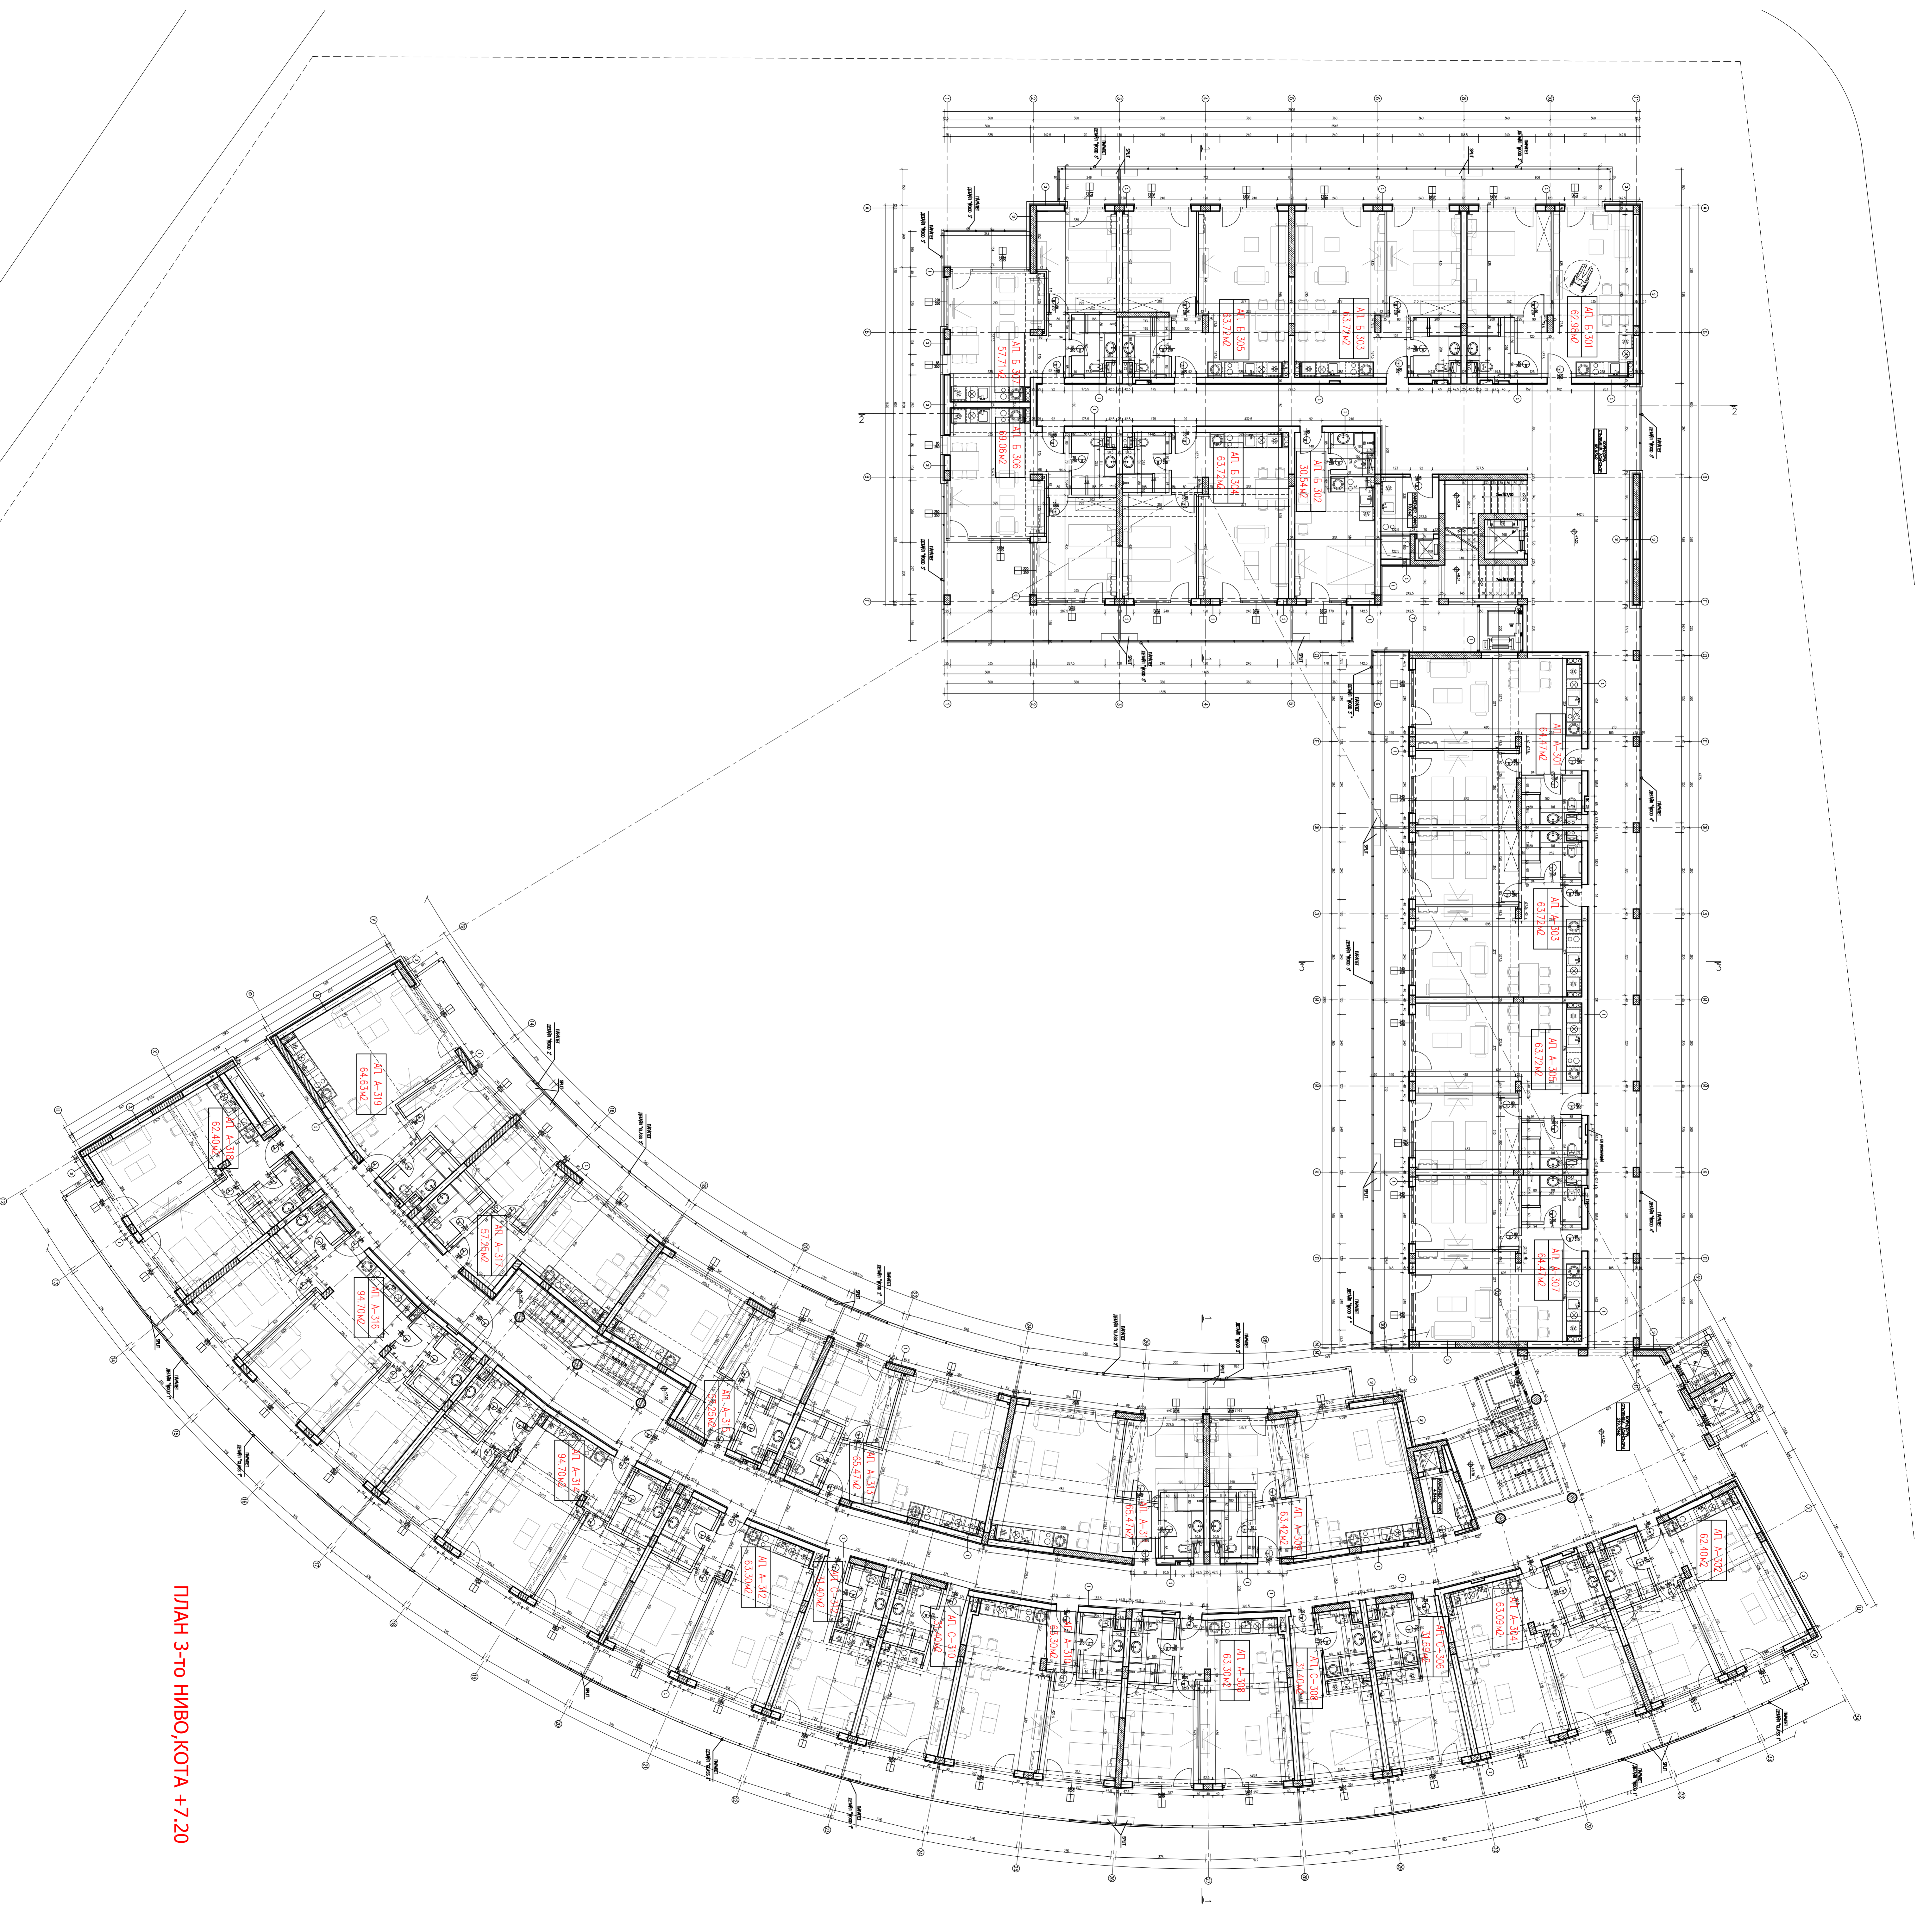


ПЛАН 3-го НИВО, КОТА +7.20

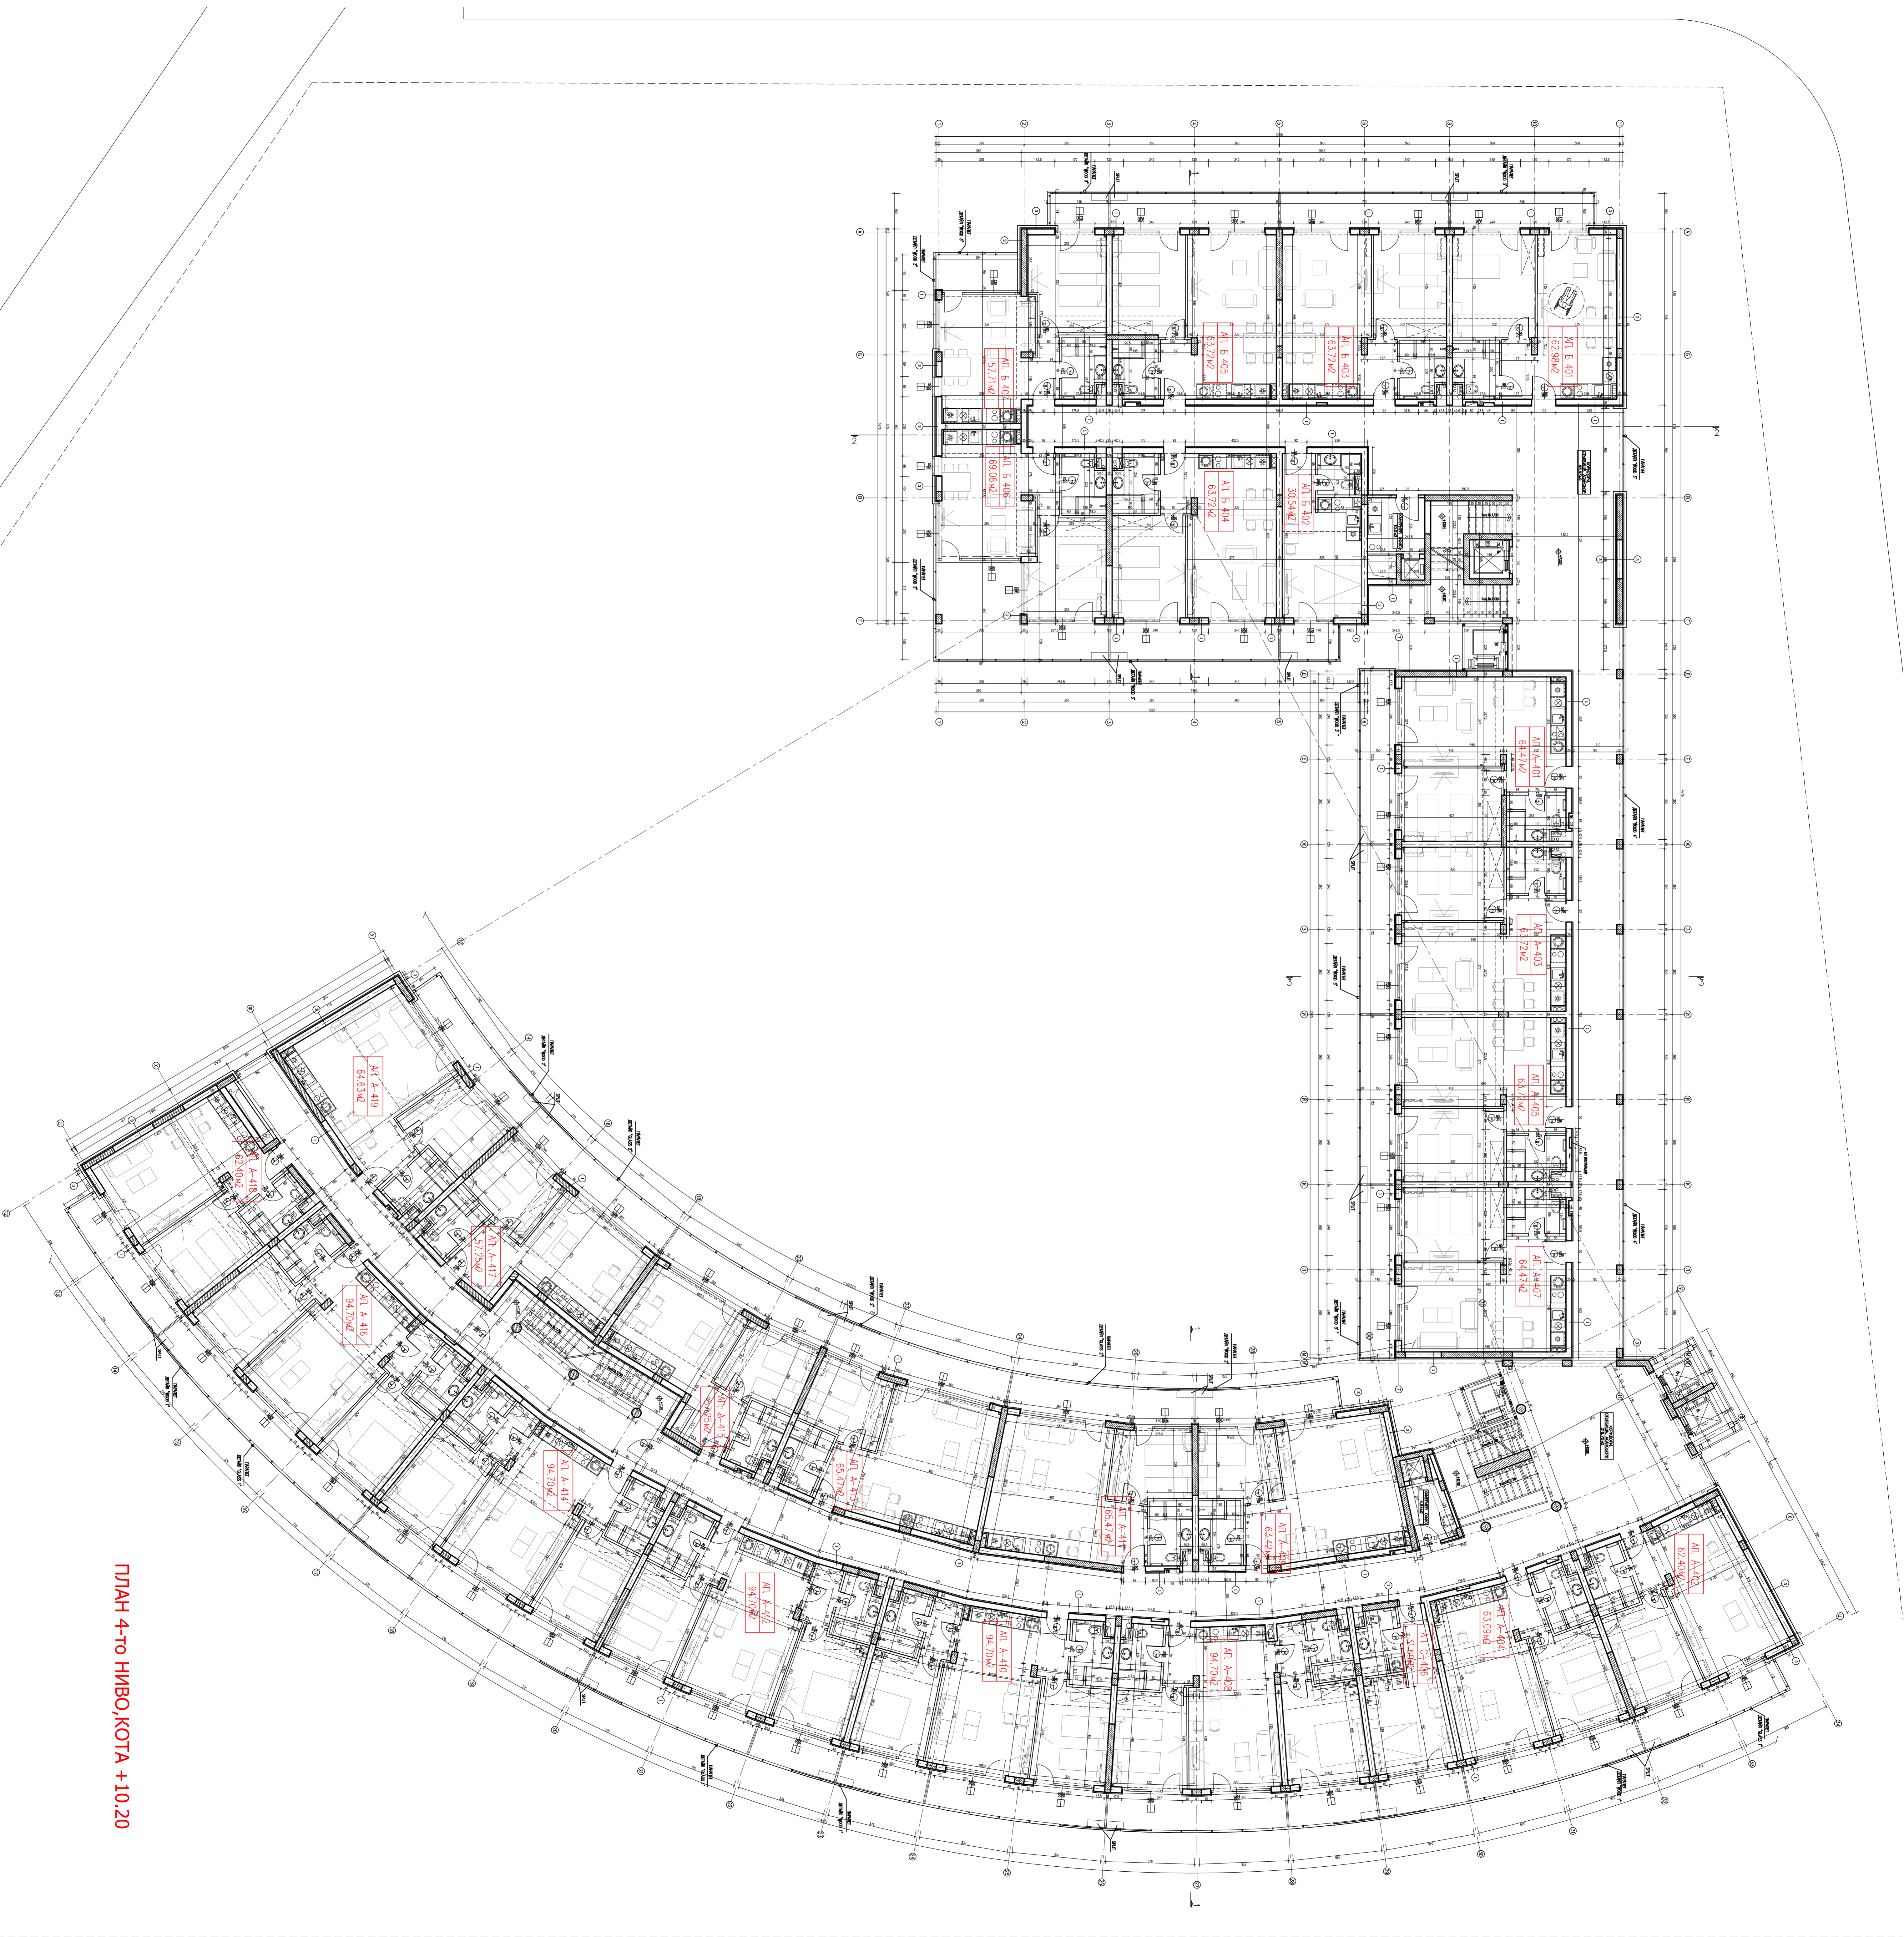


ПЛАН 4-ГО НИВО, КОТА +10.20

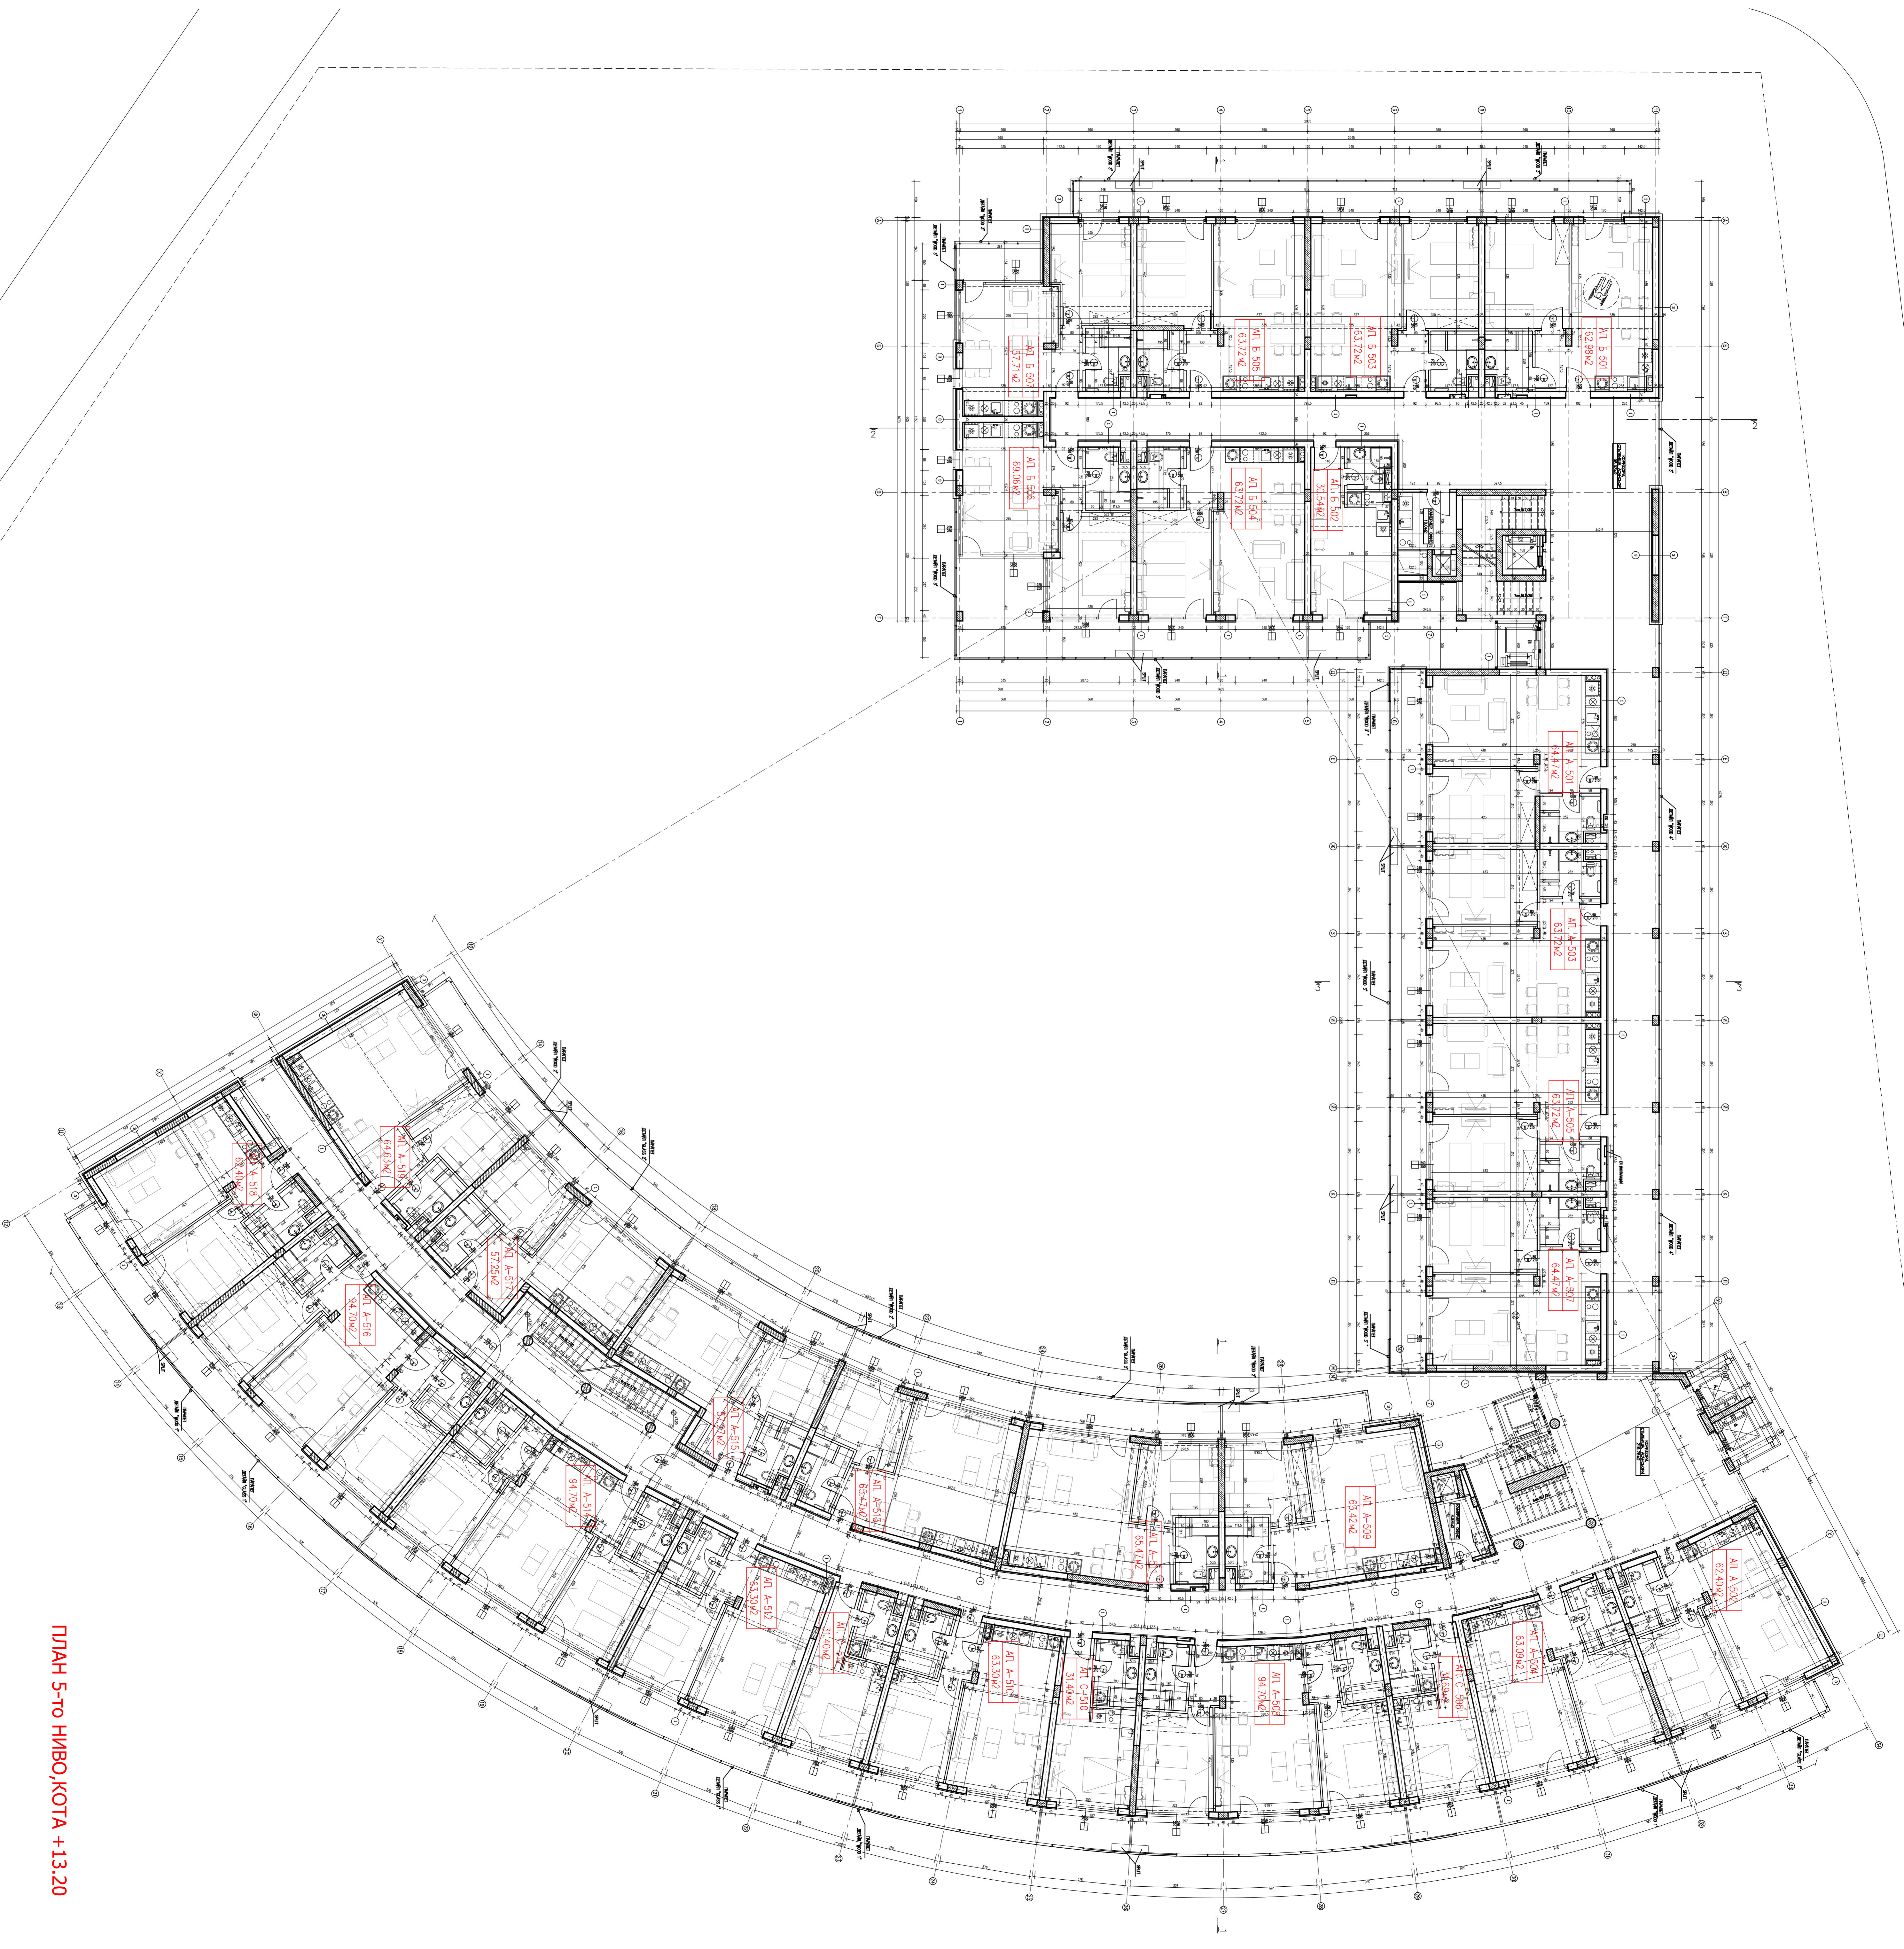


ПЛАН 5-го НИВО, КОТА +13.20

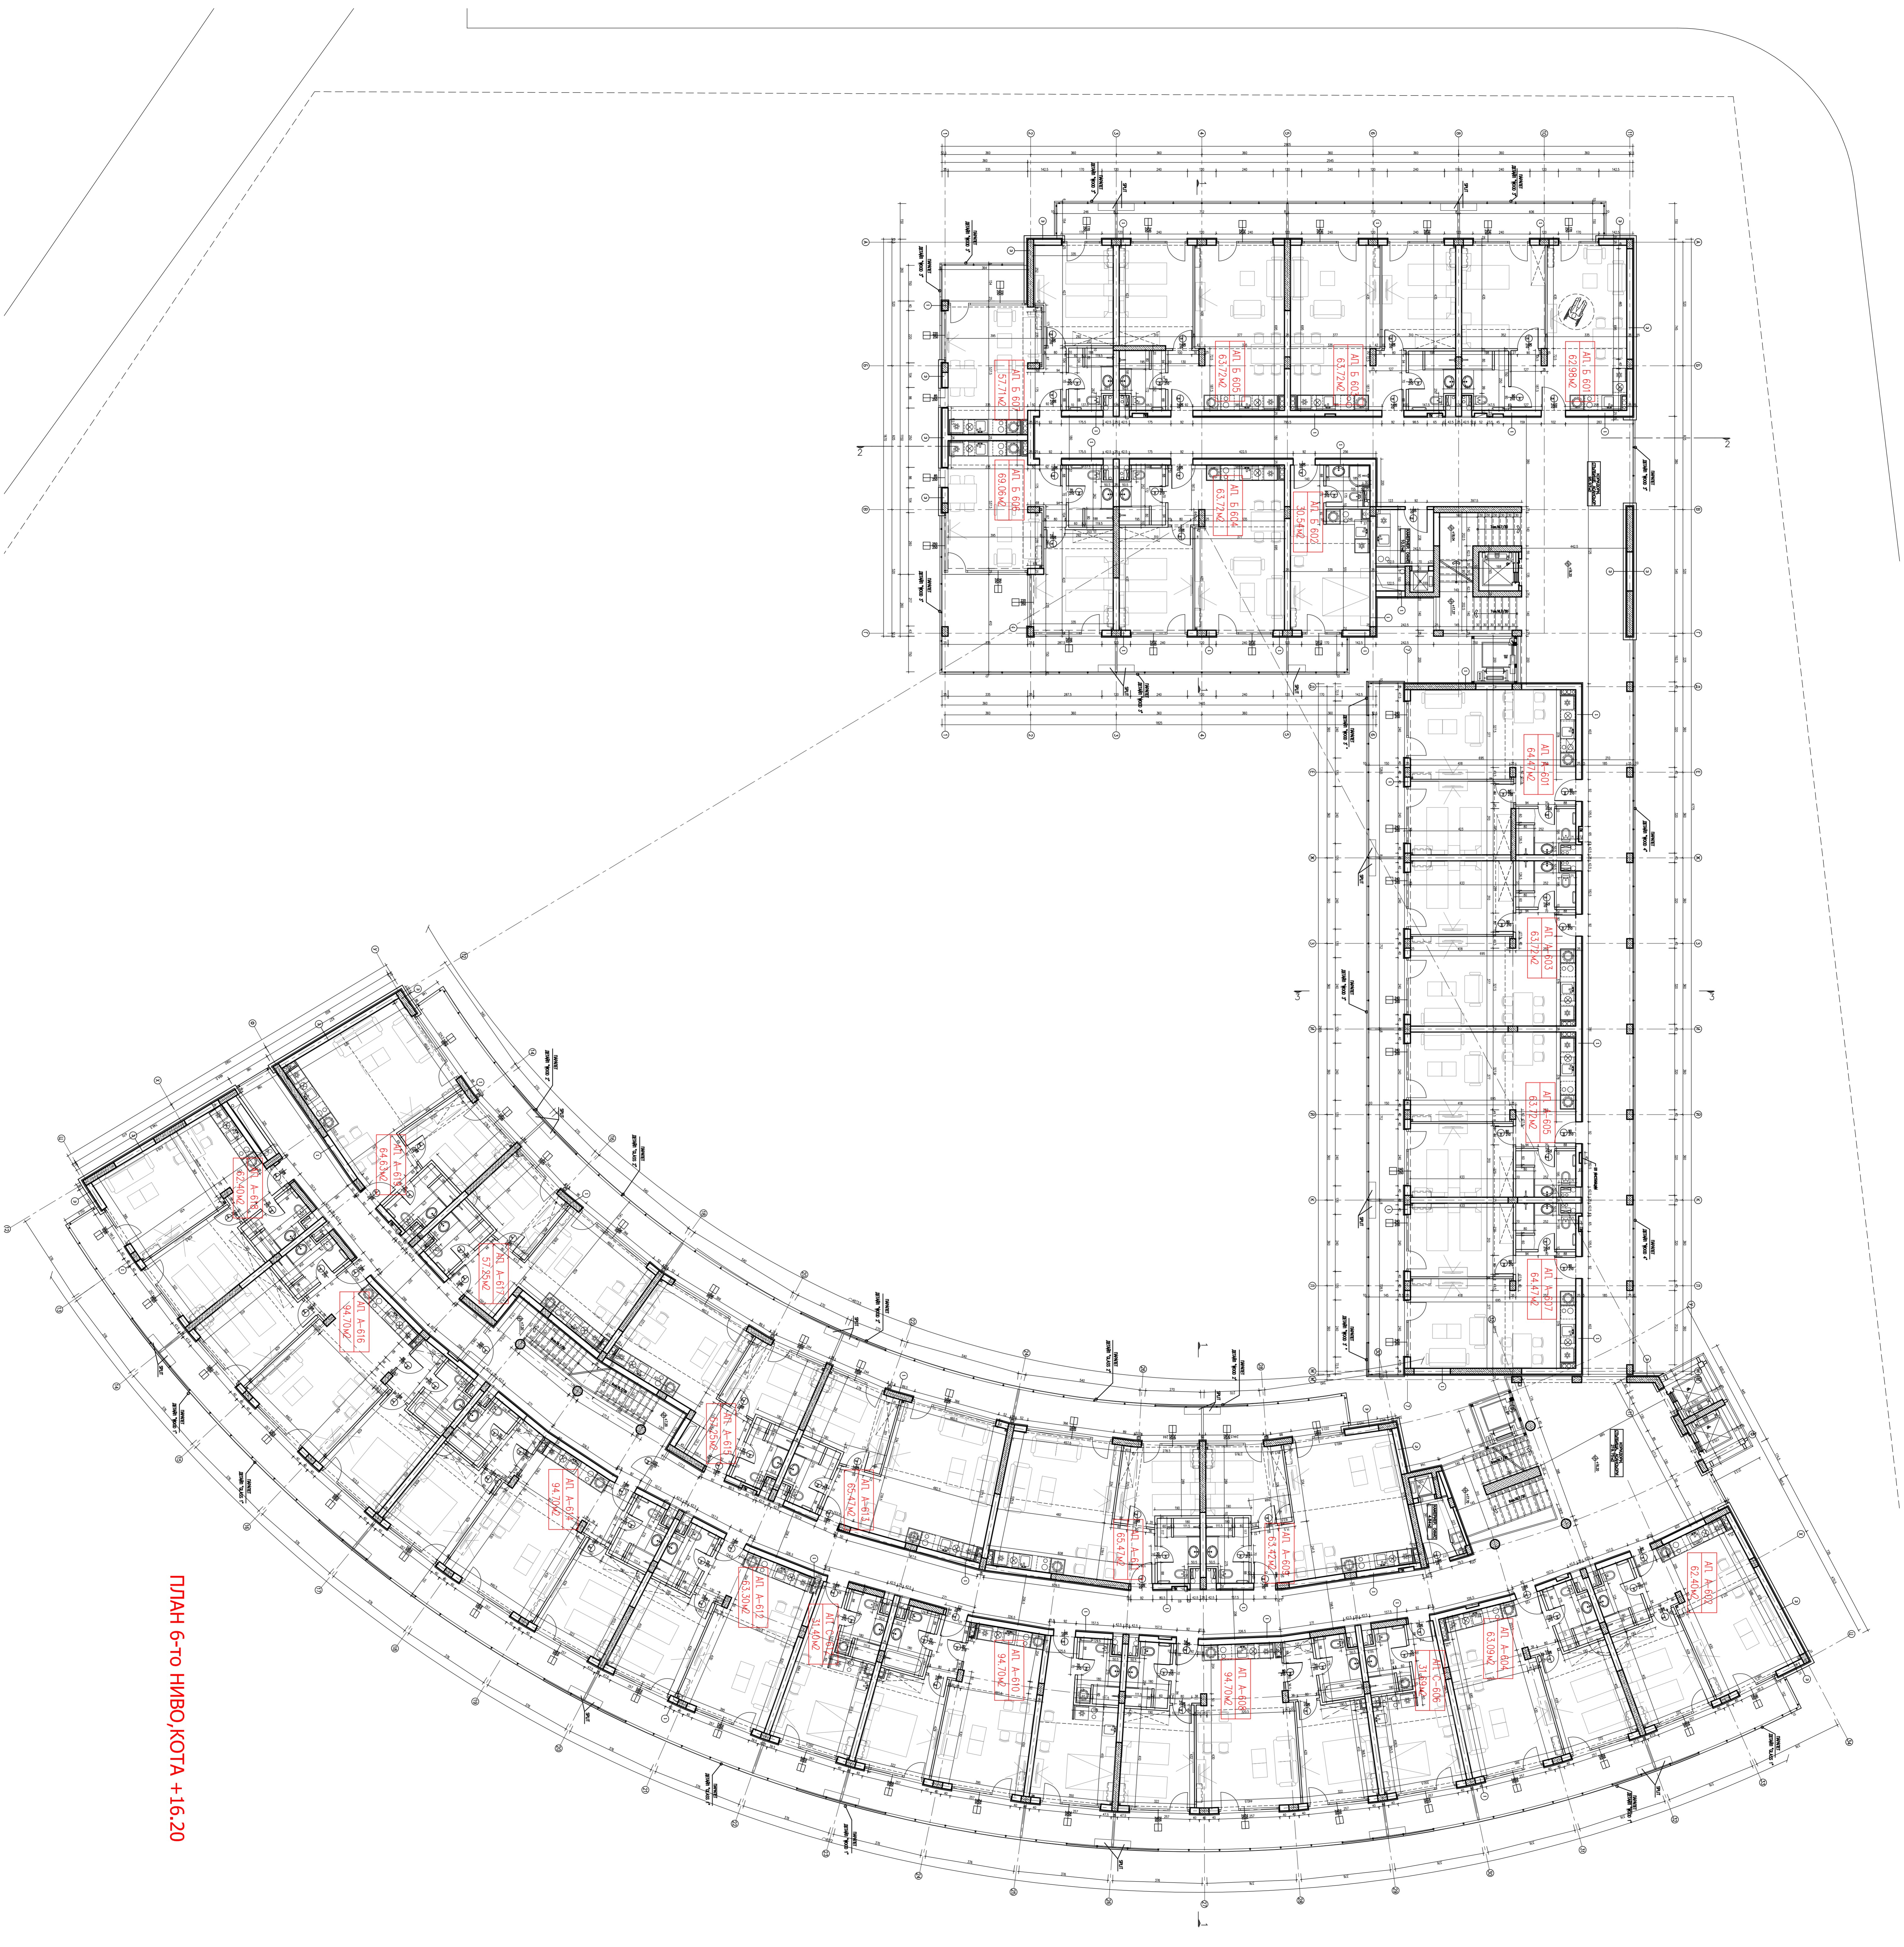

ПЛАН 6-ТО НИБВО, КОТА +16.20

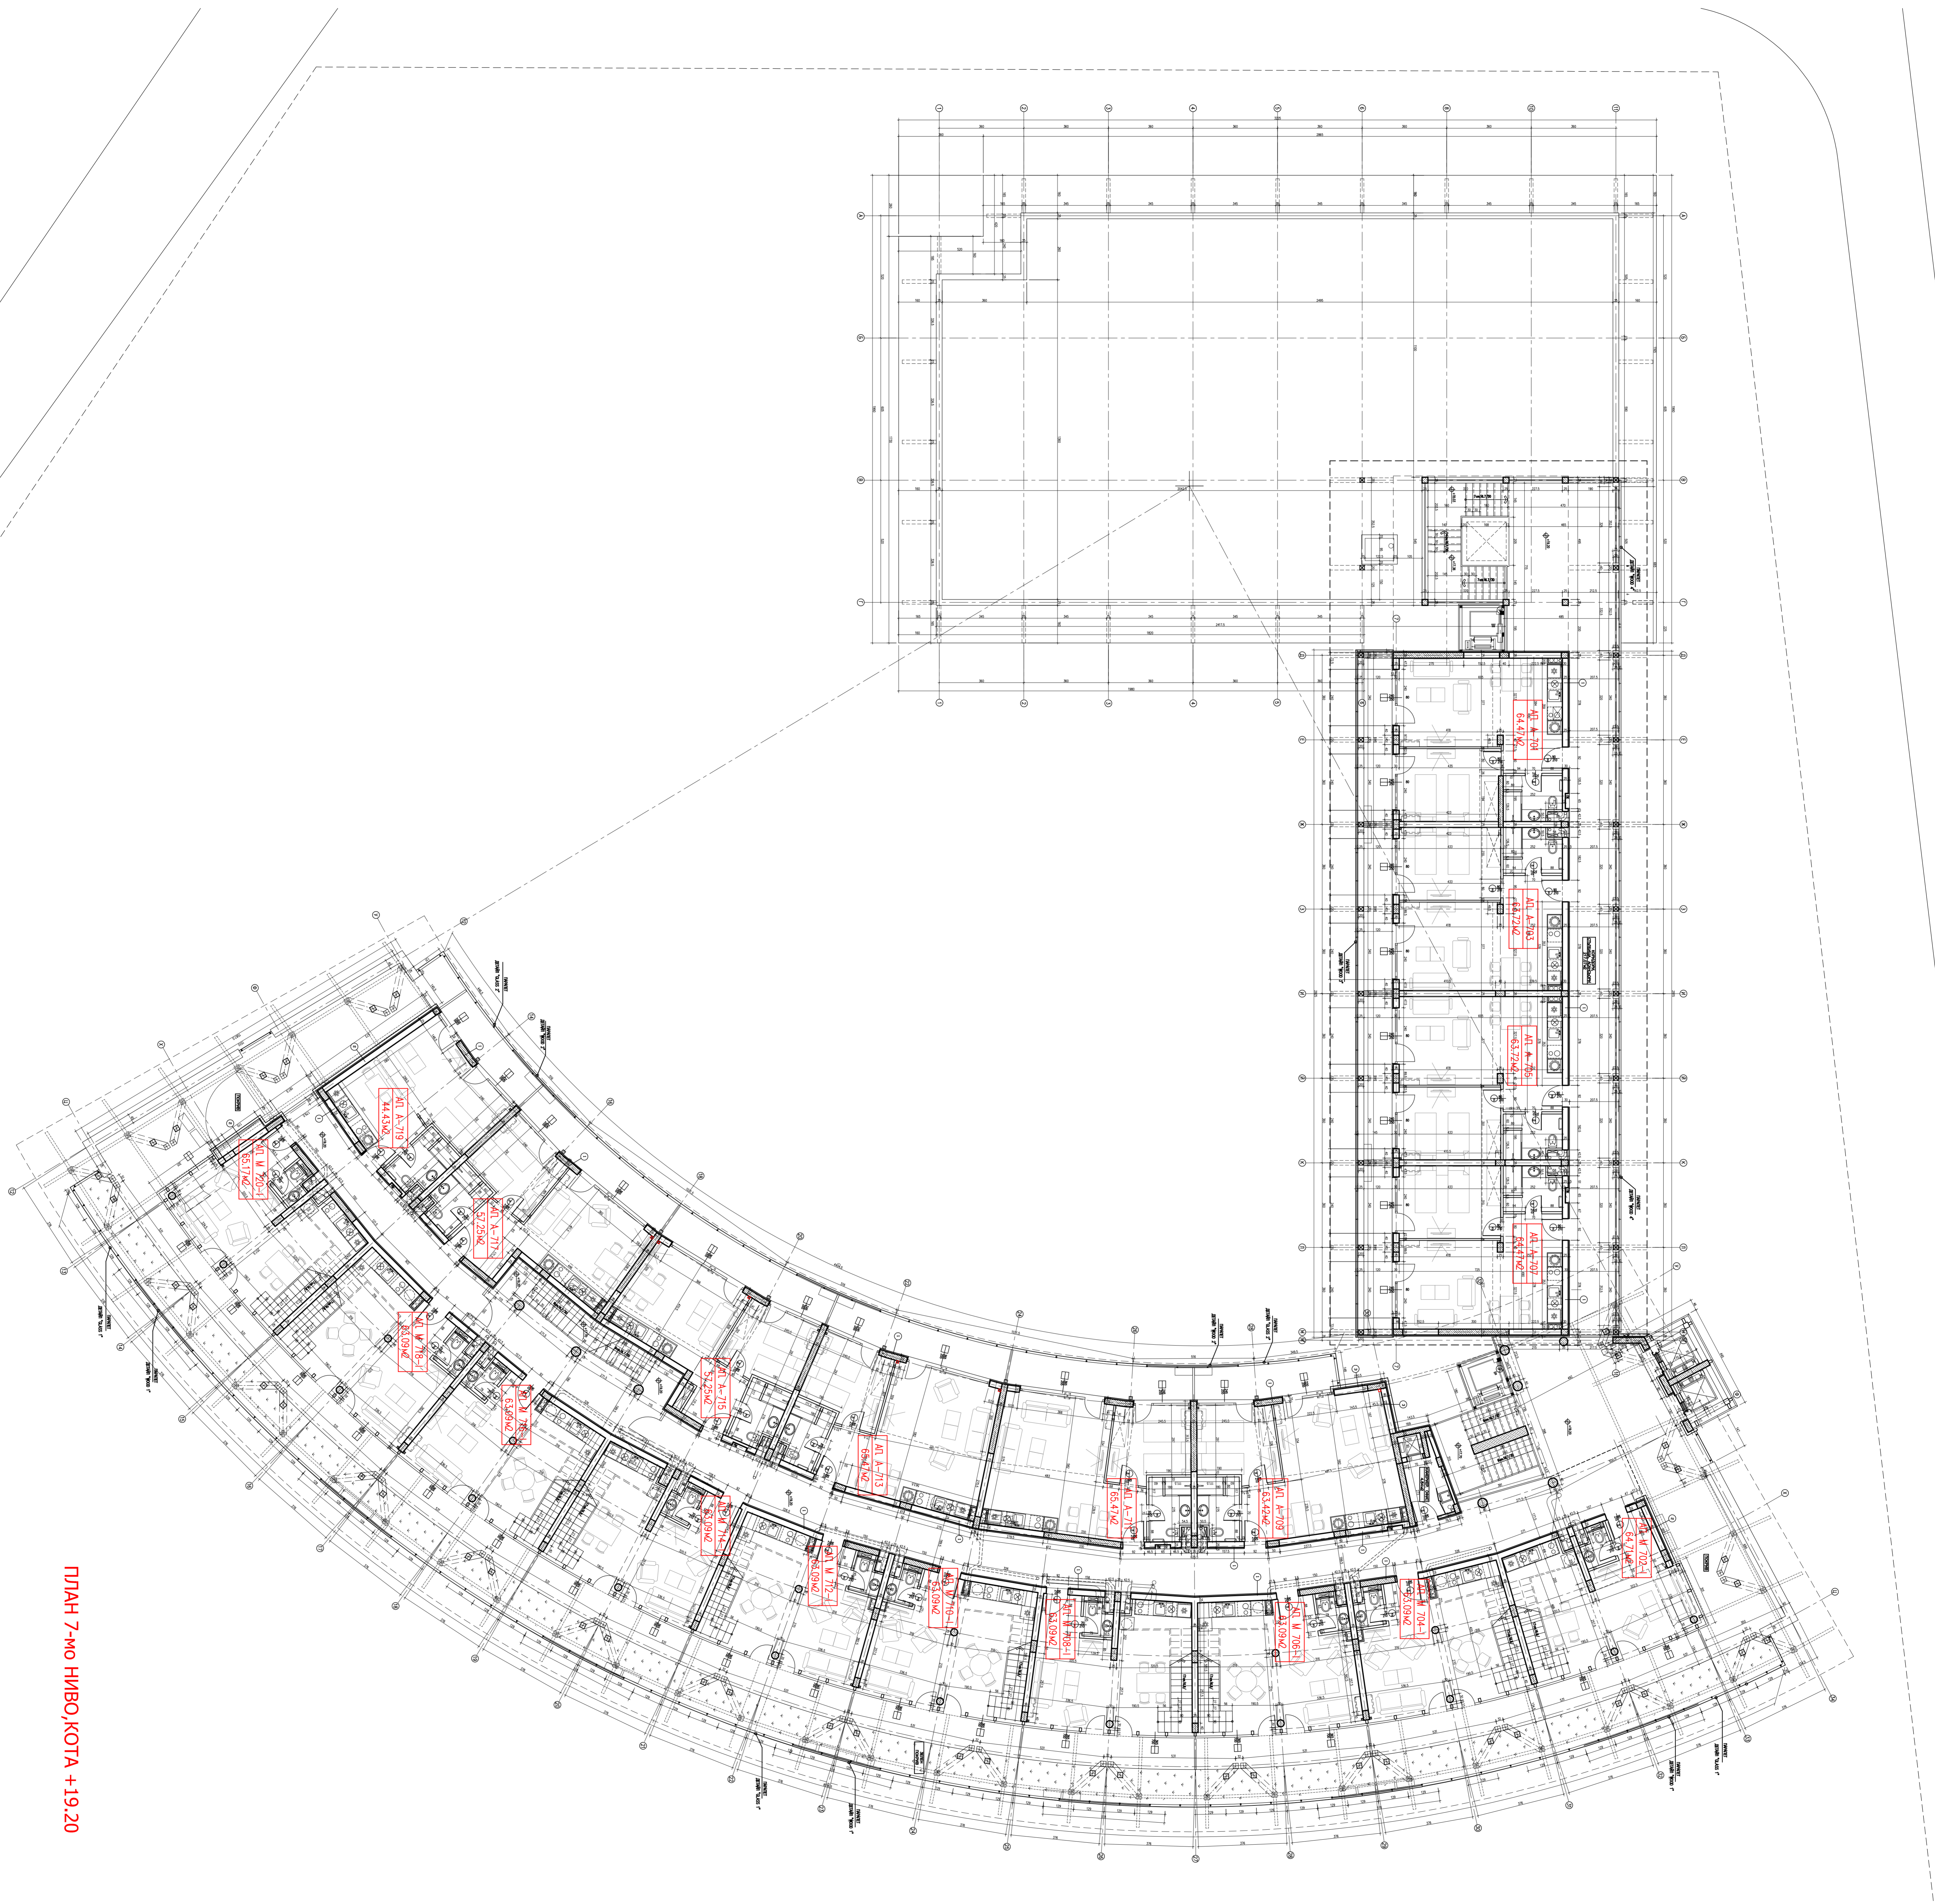

ПЛАН 7-го НИВО, КОТА +19.20

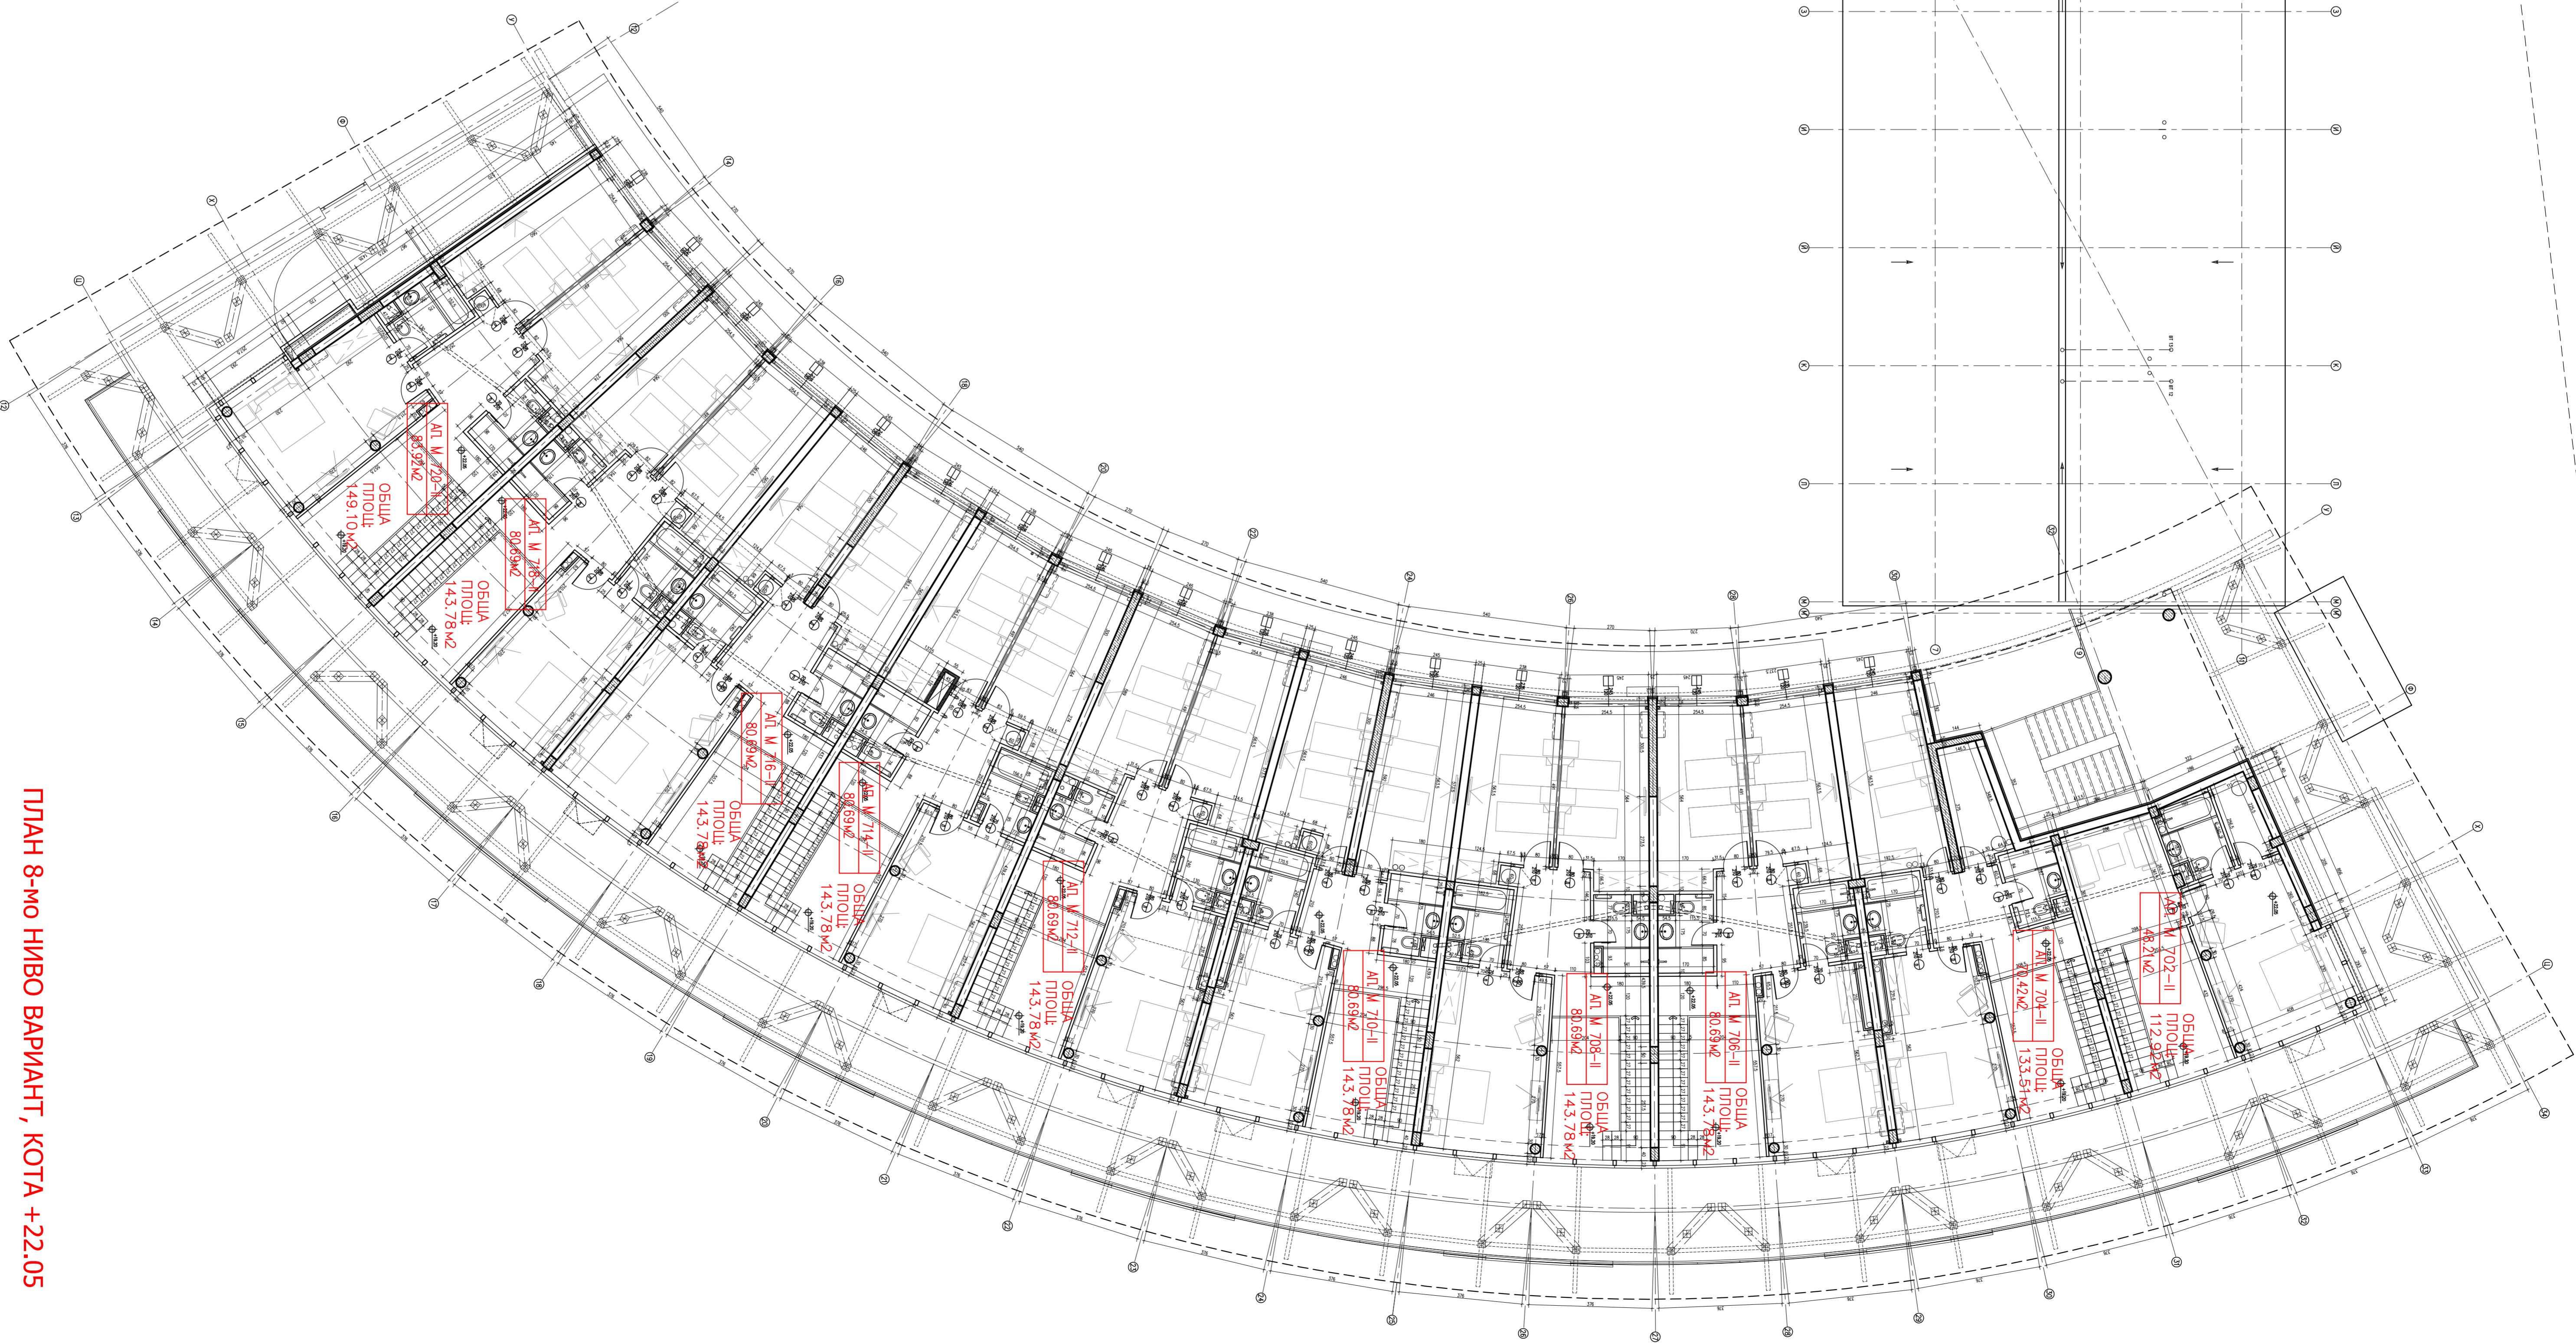

ПЛАН 8-МО НИВО ВАРИАНТ, КОТА +22.05

