



СЪГЛАСУВАНИЕ	
ЧАСТ-КОНСТРУКЦИОНЕН ИНЖ. М. БОЙЧЕВ	<i>M. Boychev</i>
ИНЖ. Н. ВЕРЕМЕЕВ	
ЧАСТ-ВИК ИНЖ.С. ДАСКАЛОВА	<i>S. Daskalova</i>
ЧАСТ-ЕЛ ИНЖ. К. ПОПОВ	<i>K. Popov</i>
ЧАСТ-ОВ ИНЖ.М. ХАЛКОВ	<i>M. Halkov</i>
ЧАСТ-ТЕХН. ЕЕ- ИНЖ. ДАМБОВА	<i>E. Dambova</i>

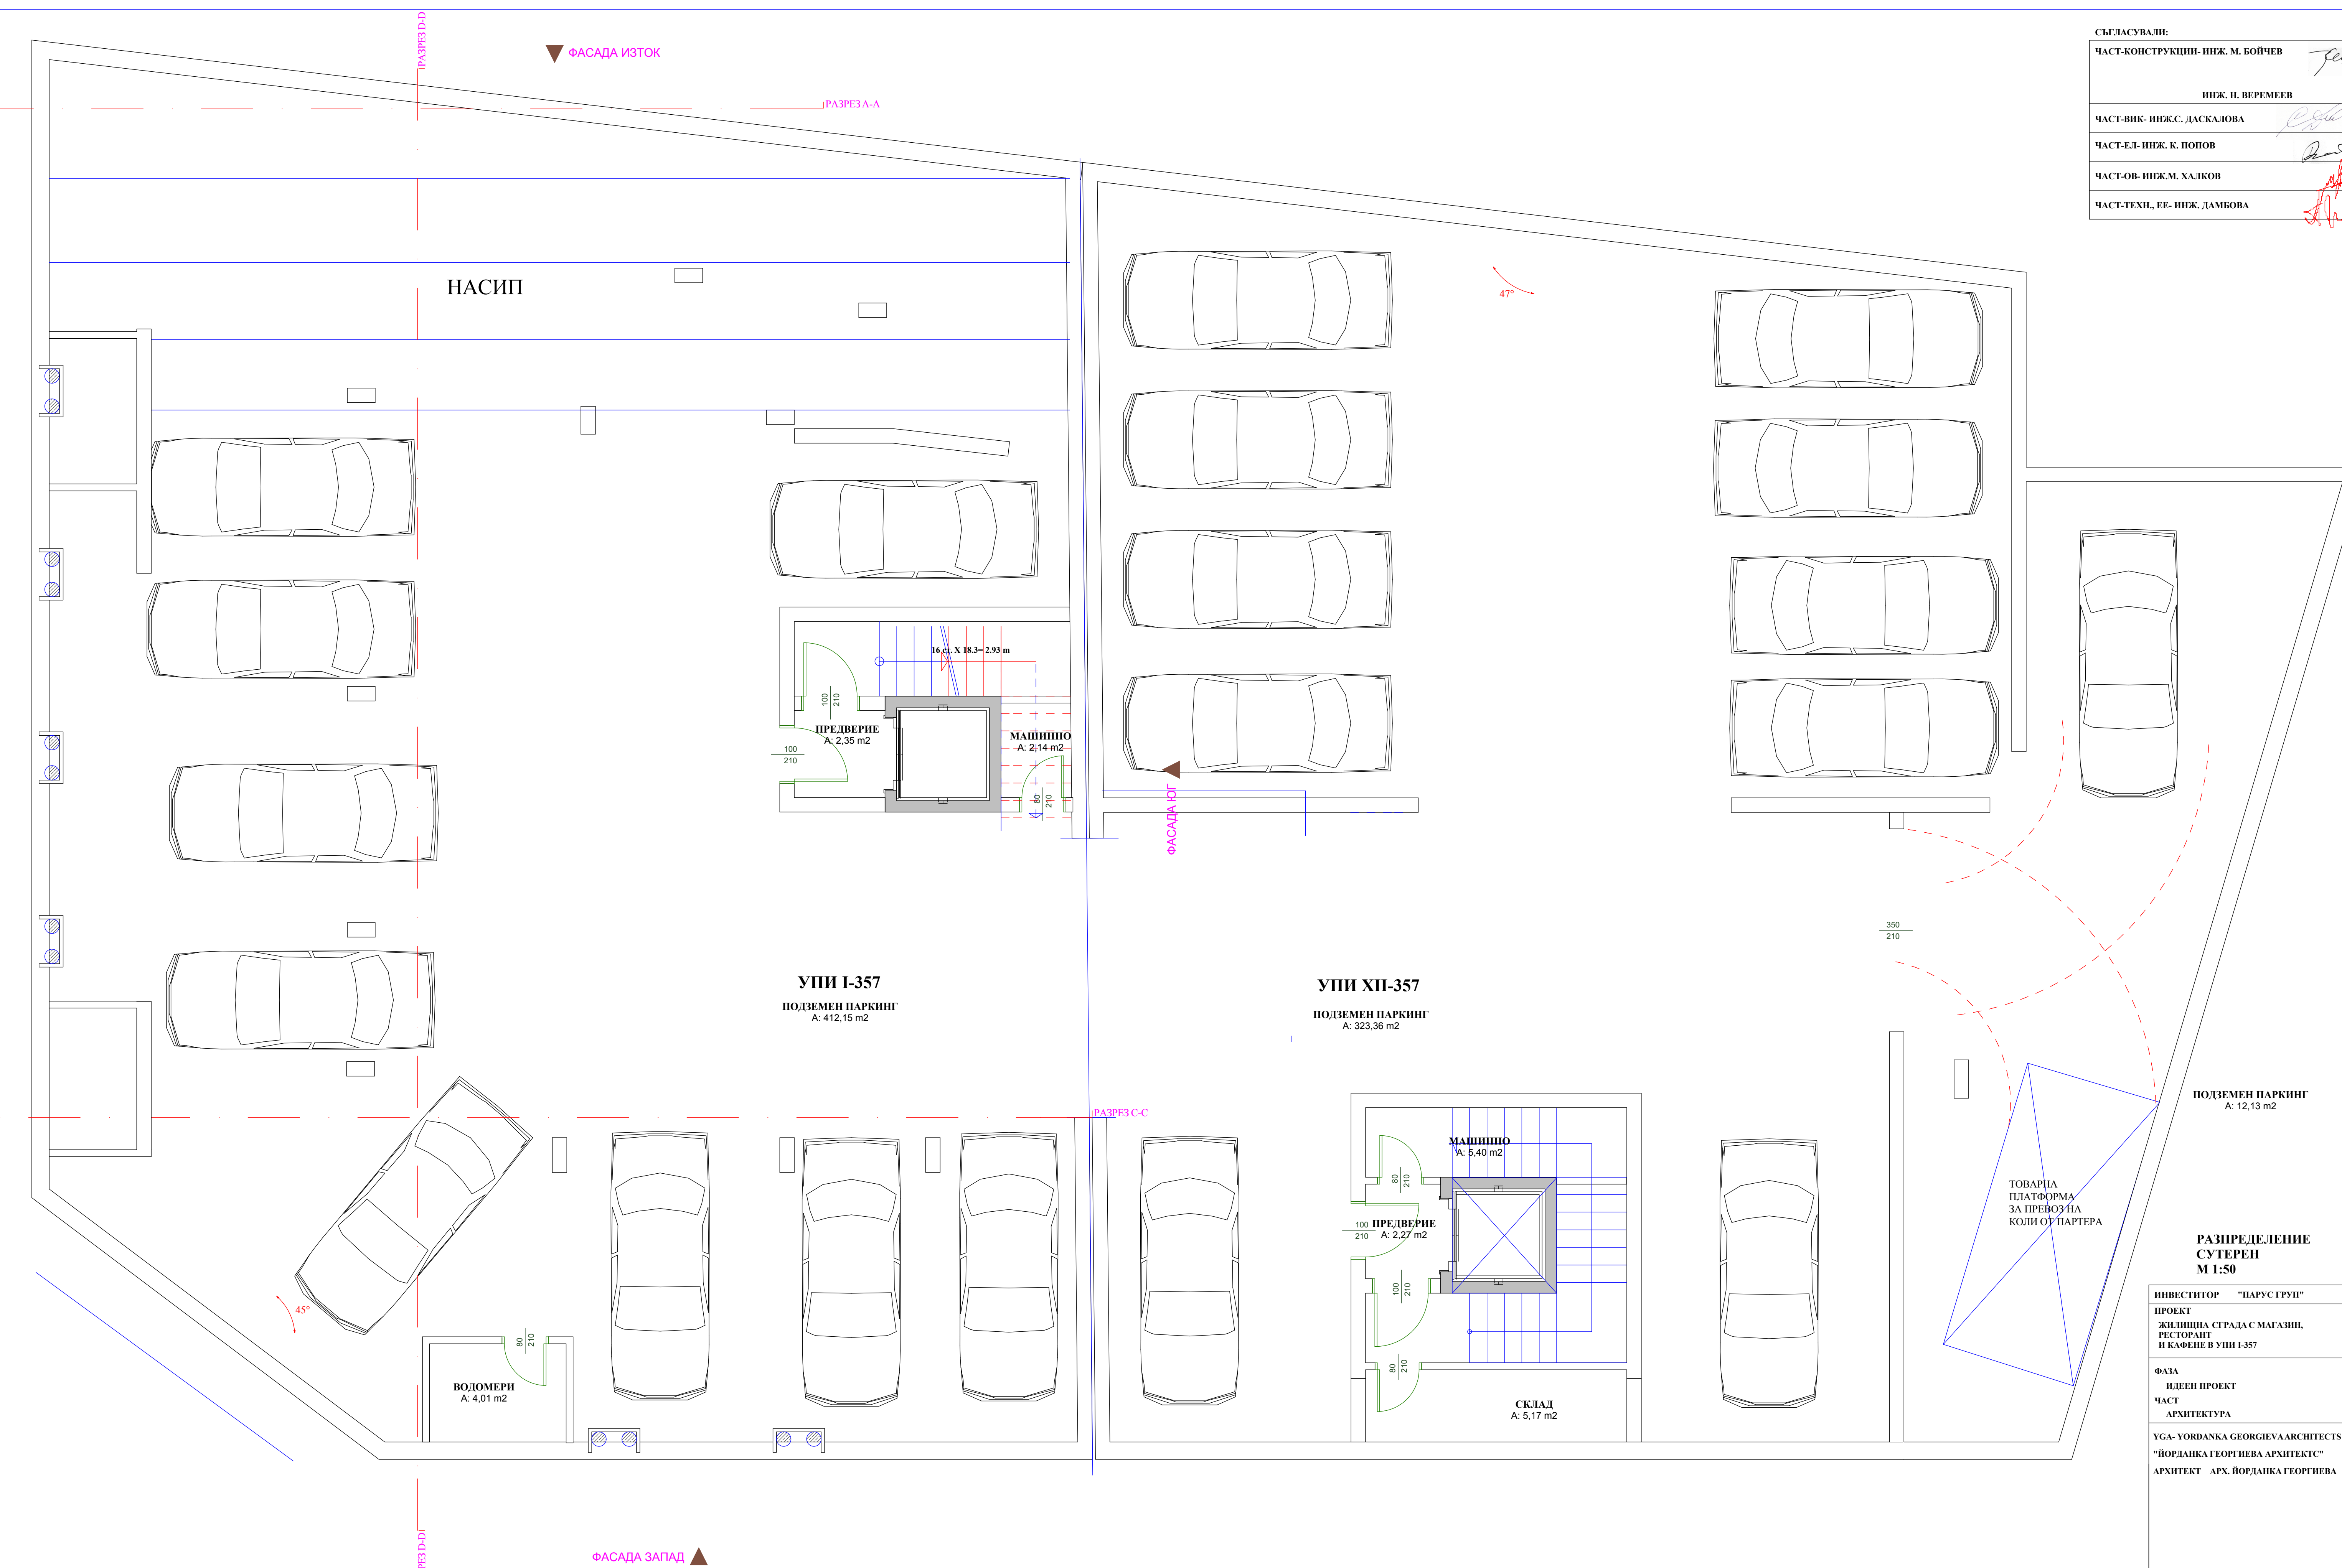

ПОДЗЕМЕН ПАРКИНГ
A: 12,13 m2

РАЗПРЕДЕЛЕНИЕ
СУТЕРЕН
M 1:50

ИНВЕСТИТОР	"ПАРУС ГРУП"
ПРОЕКТ	ЖИЛИЩНА СТРАДА С МАГАЗИН, РЕСТОРАНТ И КАФЕНЕ В УПИ I-357
ФАЗА	ИДЕЕН ПРОЕКТ
ЧАСТ	АРХИТЕКТУРА
УГА- YORDANKA GEORGIEVA ARCHITECTS	"БОРДАНКА ГЕОРГИЕВА АРХИТЕКТС"
АРХИТЕКТ	АРХ. БОРДАНКА ГЕОРГИЕВА

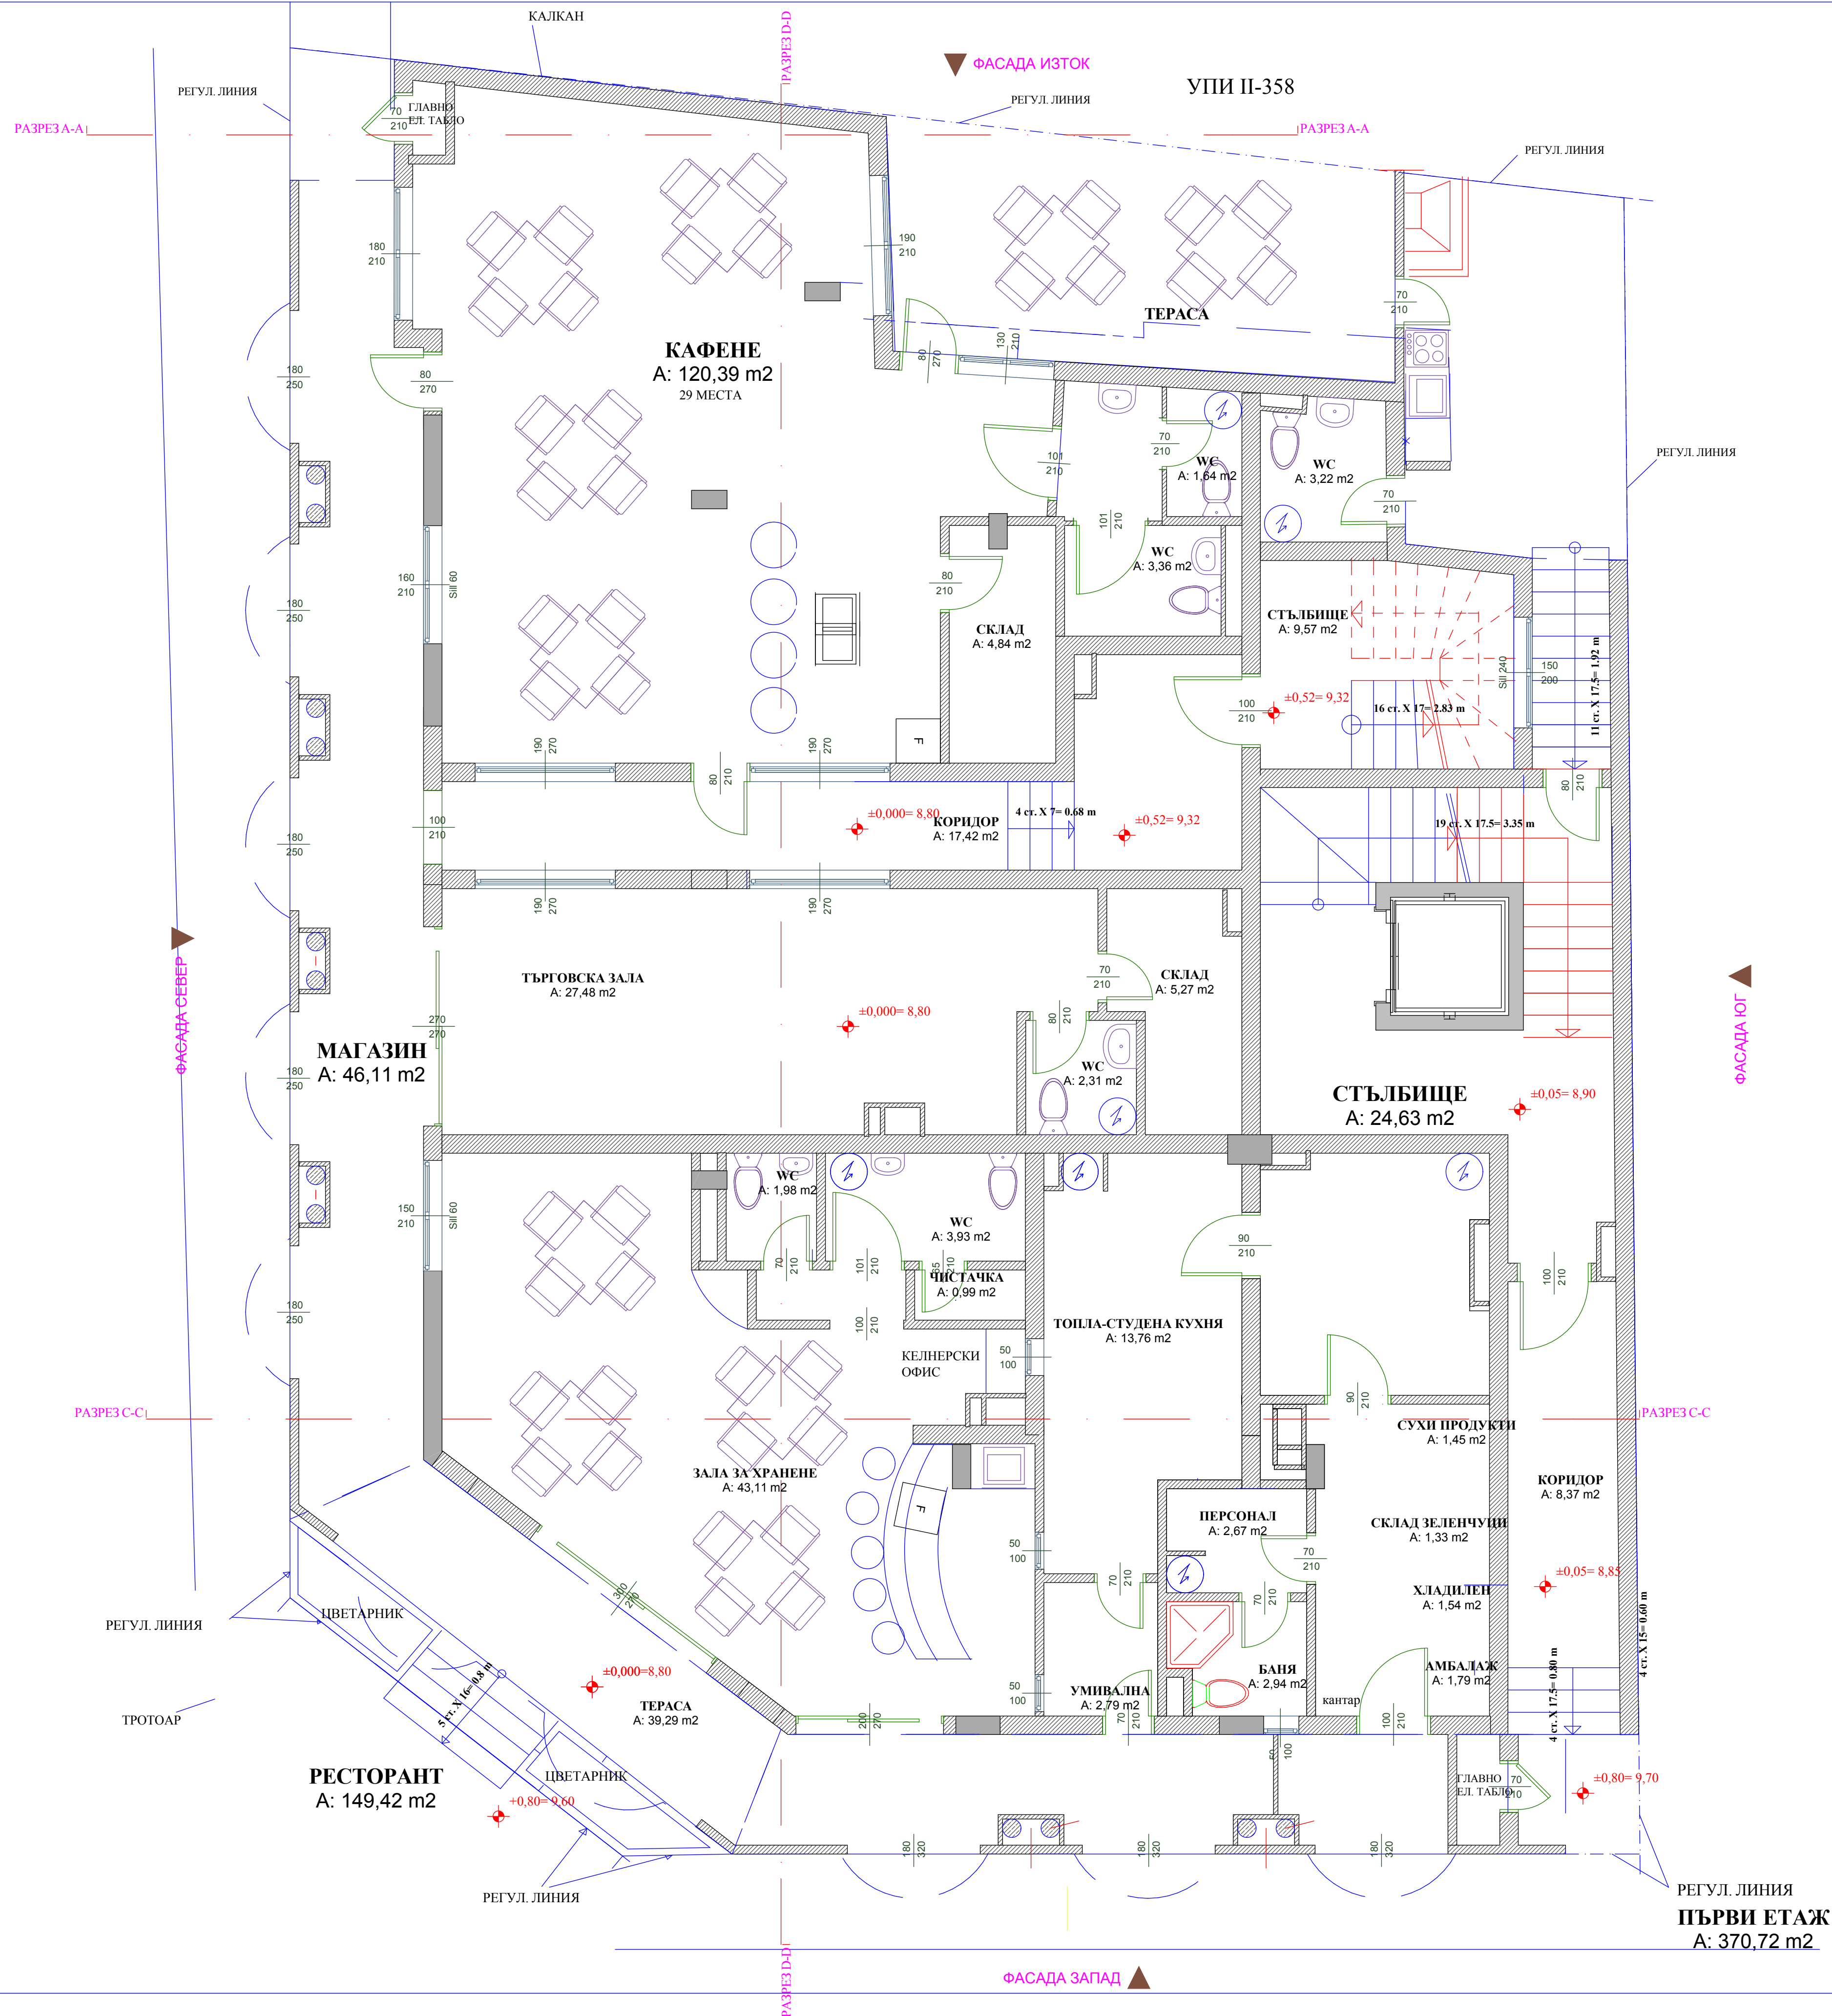


СЪГЛАСУВАЛИ:

ЧАСТ-КОНСТРУКЦИОН-ИНЖ. М. БОЙЧЕВ	<i>[Signature]</i>
ИНЖ. Н. ВЕРЕМЕЕВ	
ЧАСТ-ВИК-ИНЖ.С. ДАСКАЛОВА	<i>[Signature]</i>
ЧАСТ-ЕЛ-ИНЖ. К. ПОПОВ	<i>[Signature]</i>
ЧАСТ-ОВ-ИНЖ.М. ХАЛКОВ	<i>[Signature]</i>
ЧАСТ-ТЕХН. ЕЕ-ИНЖ. ДАМБОВА	<i>[Signature]</i>

РАЗПРЕДЕЛЕНИЕ ПЪРВИ ЕТАЖ М 1:50

ИНВЕСТИТОР "ПАРУС ГРУП"
ПРОЕКТ ЖИЛИШНА СТРАДА С МАГАЗИН, РЕСТОРАНТ И КАФЕНЕ В УПИ I-357
ФАЗА ИДЕЕН ПРОЕКТ
ЧАСТ АРХИТЕКТУРА
УГА- YORDANKA GEORGIEVA ARCHITECTS "ЙОРДАНКА ГЕОРГИЕВА АРХИТЕКТС" АРХИТЕКТ АРХ. ЙОРДАНКА ГЕОРГИЕВА
ГР. БУРГАС УЛ. "ЦАР СИМЕОН" №24 TEL: (+359) 056 821 196 GSM: 0878-79-30-69 EMAIL: YORDANKA2007@ABV.BG

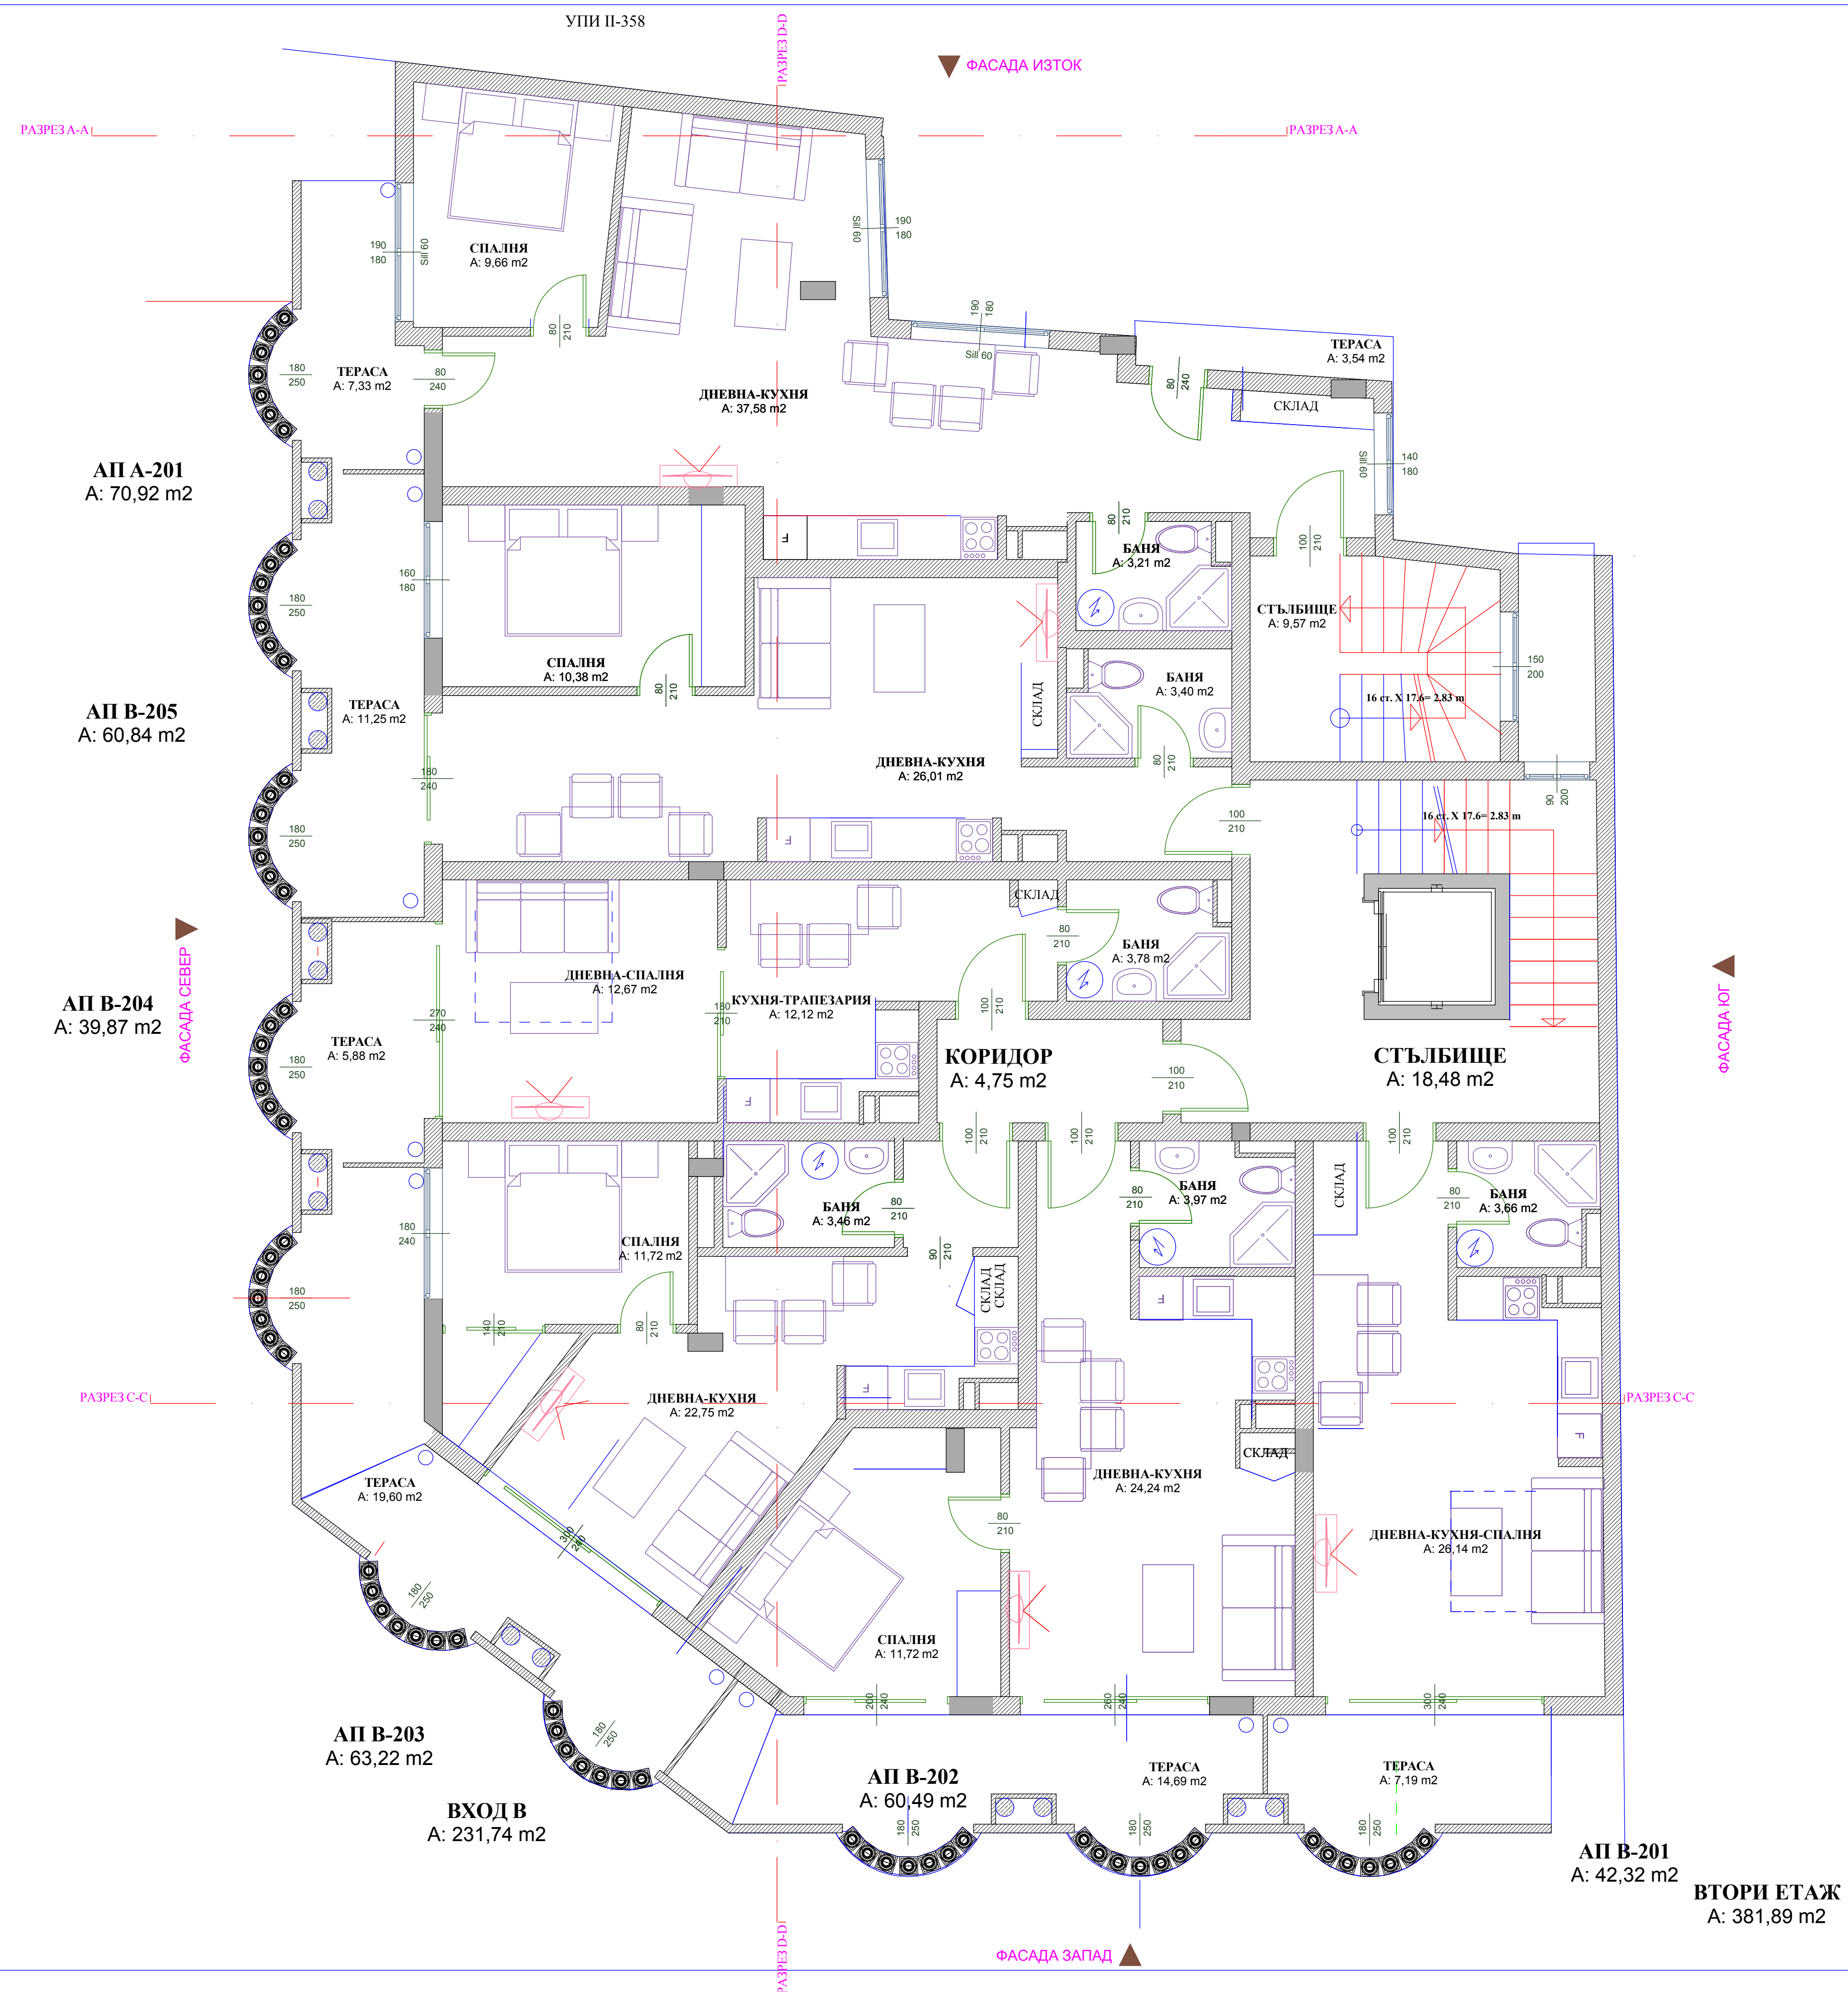

АП А-201
A: 70,92 m2

АП В-205
A: 60,84 m2

АП В-204
A: 39,87 m2

АП В-203
A: 63,22 m2

ВХОД В
A: 231,74 m2

АП В-202
A: 60,49 m2

АП В-201
A: 42,32 m2

ВТОРИ ЕТАЖ
A: 381,89 m2


СЪГЛАСУВАНИ:

ЧАСТ-КОНСТРУКЦИИ- ИНЖ. М. БОЙЧЕВ	<i>[Signature]</i>
ИНЖ. Н. ВЕРЕМЕЕВ	
ЧАСТ-ВНК- ИНЖ.С. ДАСКАЛОВА	<i>[Signature]</i>
ЧАСТ-ЕЛ-ИНЖ. К. ПОПОВ	<i>[Signature]</i>
ЧАСТ-ОВ- ИНЖ.М. ХАЛКОВ	<i>[Signature]</i>
ЧАСТ-ТЕХН. ЕЕ- ИНЖ. ДАМБОВА	<i>[Signature]</i>

**РАЗПРЕДЕЛЕНИЕ
ВТОРИ ЕТАЖ
М 1:50**

ИНВЕСТИТОР "ЦАРУС ГРУП"
ПРОЕКТ ЖИЛИЩНА СТРАДА С МАГАЗИН, РЕСТОРАНТ И КАФЕНЕ В УПИ I-357
ФАЗА ИДЕЕН ПРОЕКТ
ЧАСТ АРХИТЕКТУРА
YGA- YORDANKA GEORGIEVA ARCHITECTS "ЙОРДАНКА ГЕОРГИЕВА АРХИТЕКТС" АРХИТЕКТ АРХ. ЙОРДАНКА ГЕОРГИЕВА

ГР. БУРГАС,
УЛ. "ЦАР СИМЕОН" №24
ТЕЛ. (+359) 056 821 196
GSM: 0878-79-30-69
EMAIL: YORDANKA2007@ABV.BG

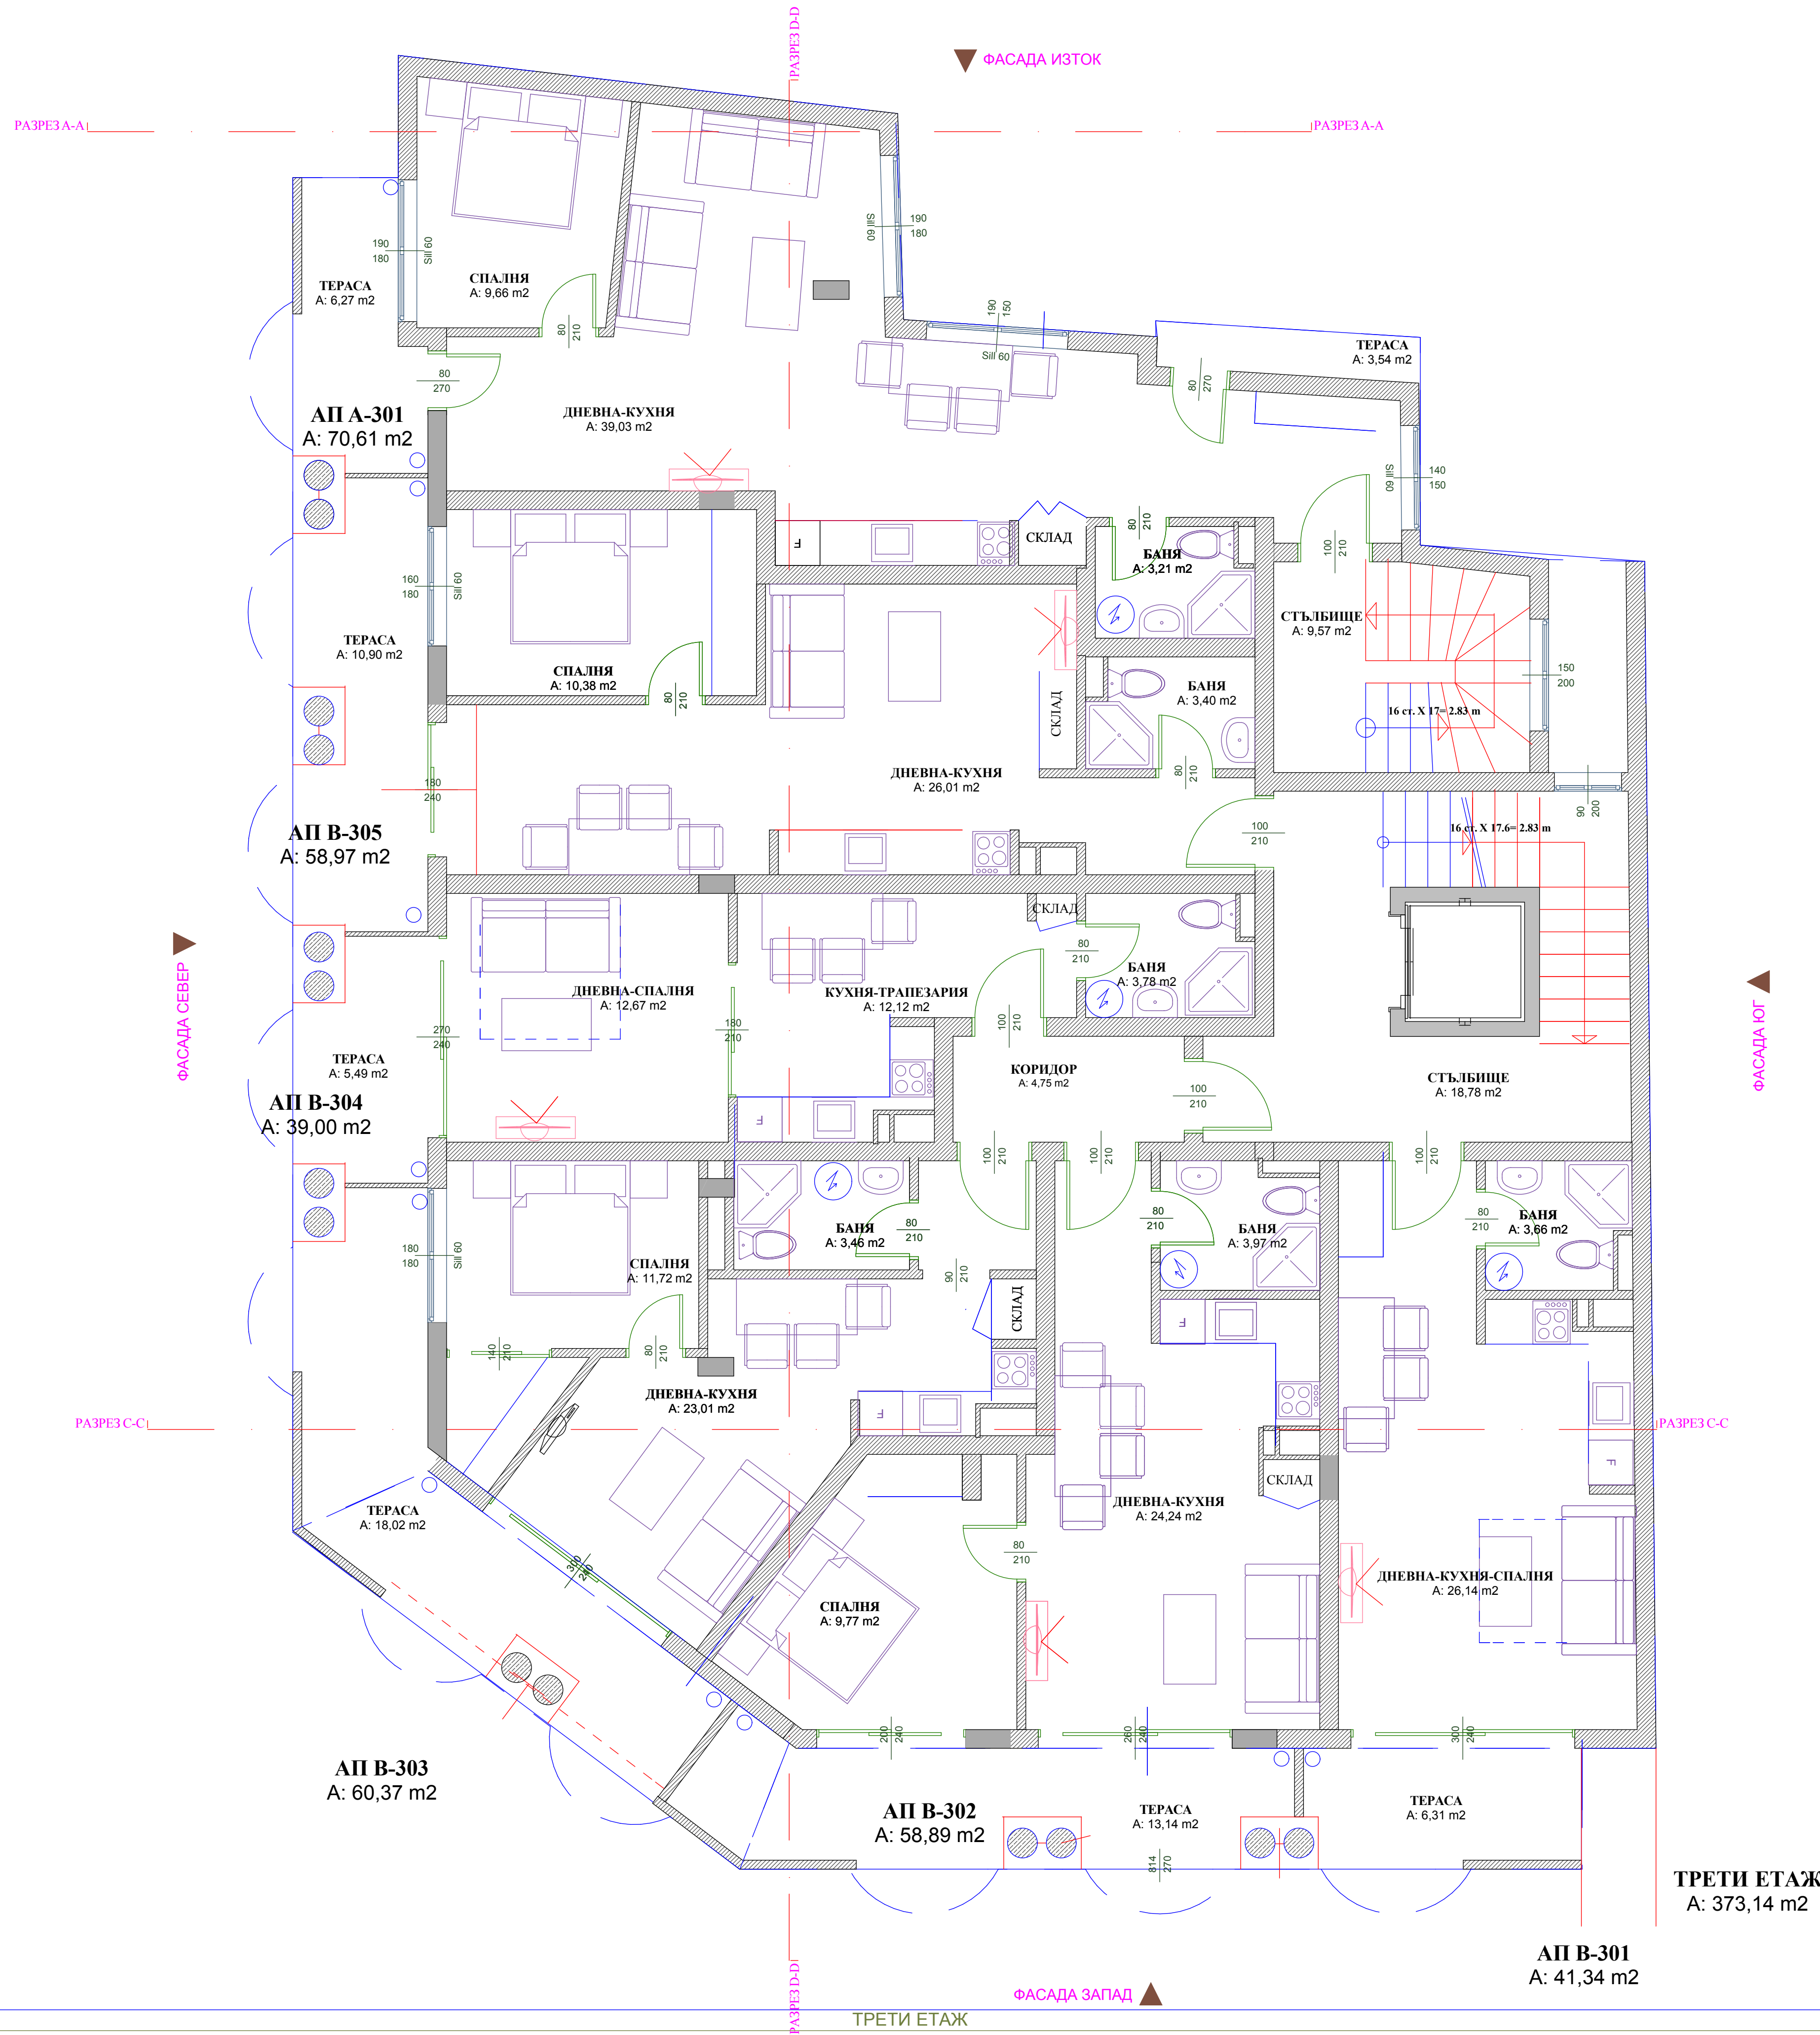

СЪГЛАСУВАНИ:

ЧАСТ-КОНСТРУКЦИИ-ИНЖ. М. БОЙЧЕВ	<i>[Signature]</i>
ЧАСТ-ВИК-ИНЖ.С. ДАСКАЛОВА	<i>[Signature]</i>
ЧАСТ-ЕЛ-ИНЖ. К. ПОПОВ	<i>[Signature]</i>
ЧАСТ-ОВ-ИНЖ.М. ХАЛКОВ	<i>[Signature]</i>
ЧАСТ-ТЕХН. ЕЕ-ИНЖ. ДАМБОВА	<i>[Signature]</i>

РАЗПРЕДЕЛЕНИЕ ТРЕТИ ЕТАЖ
М 1:50

ИНВЕСТИТОР "ПАРУС ГРУП"
ПРОЕКТ ЖИЛИЩНА СТРАДА С МАГАЗИН, РЕСТОРАНТ И КАФЕБНЕ В УЛИЦА 1-357
ФАЗА ИДЕЕН ПРОЕКТ
ЧАСТ АРХИТЕКТУРА
УГА- YORDANKA GEORGIEVA ARCHITECTS "ЙОРДАНКА ГЕОРГИЕВА АРХИТЕКТС" АРХИТЕКТ АРХ. ЙОРДАНКА ГЕОРГИЕВА

ТРЕТИ ЕТАЖ
А: 373,14 m²

АП В-301
А: 41,34 m²

АП В-302
А: 58,89 m²


АП В-303
А: 60,37 m²

АП В-304
А: 39,00 m²

АП В-305
А: 58,97 m²

АП А-301
А: 70,61 m²

ГР. БУРГАС
УЛ. "ЦАР СИМЕОН" №24
ТЕЛ. (+359) 056 821 196
GSM: 0878-79-30-69
EMAIL: YORDANKA2007@ABV.BG

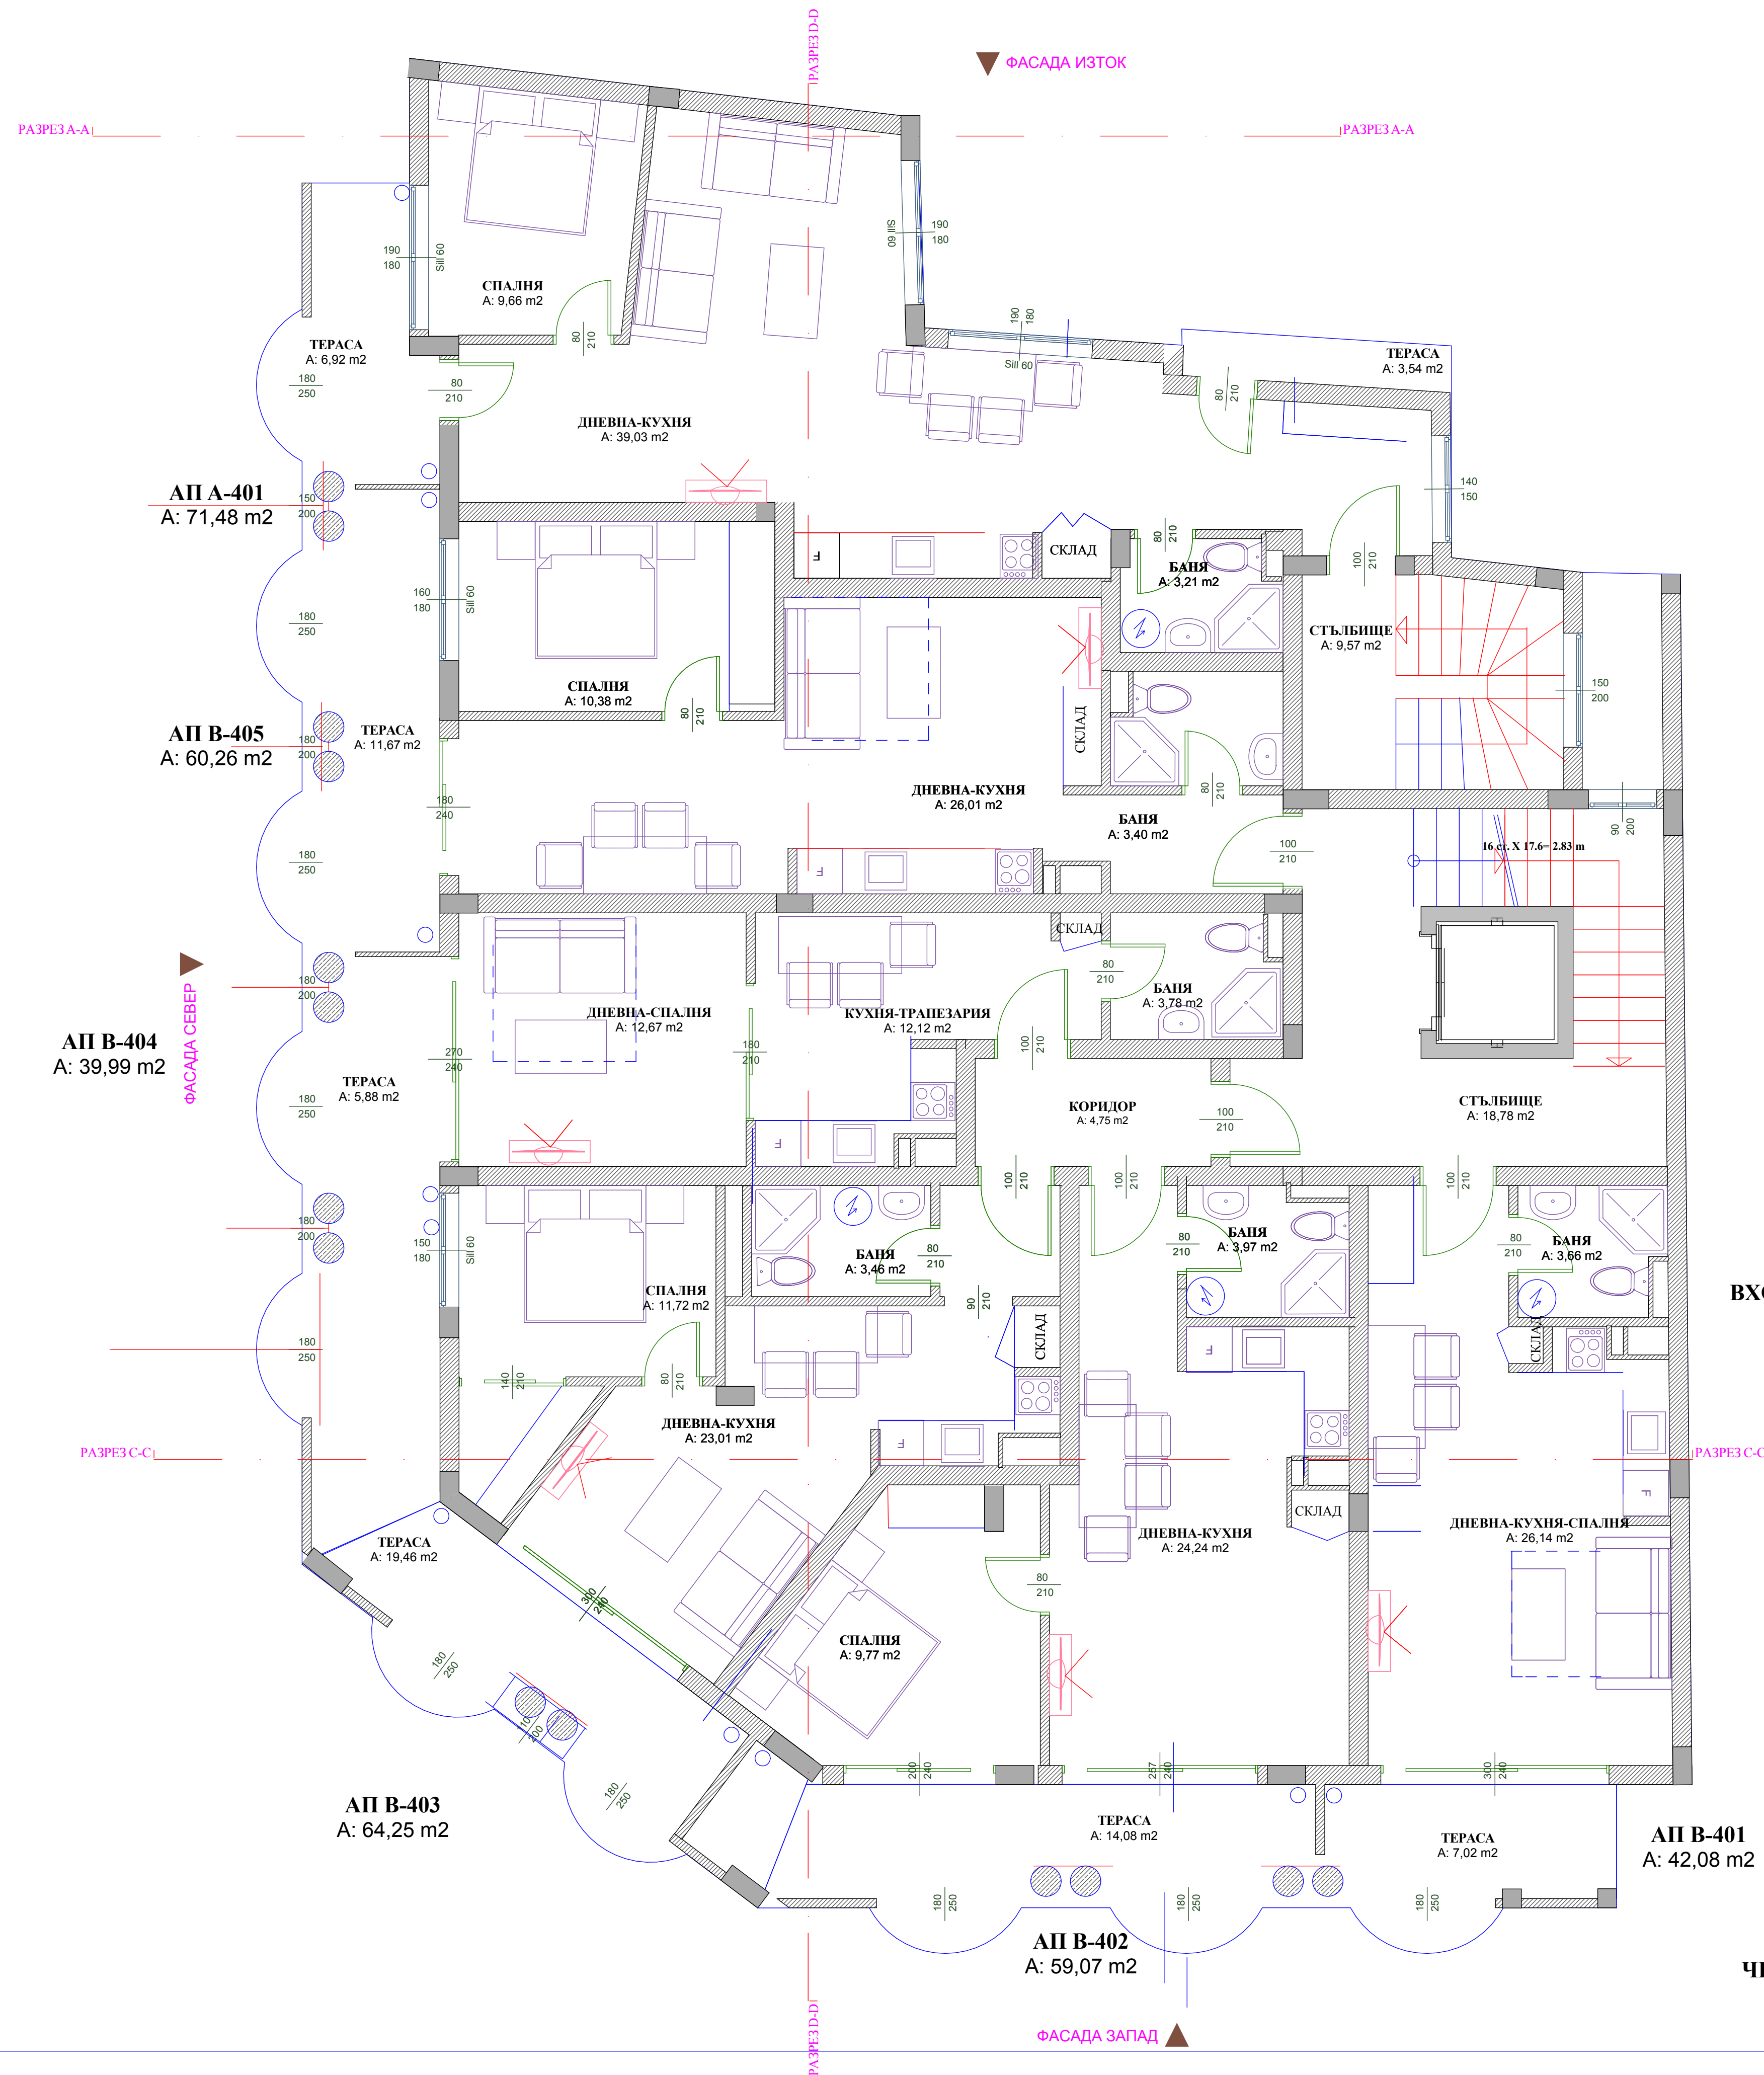

СЪГЛАСУВАНИЕ

ЧАСТ-КОНСТРУКЦИОНЕН ИНЖ. М. БОЙЧЕВ	<i>M. Boychev</i>
ИНЖ. И. ВЕРЕМЕЕВ	<i>I. Veremeev</i>
ЧАСТ-ВНК-ИНЖ. С. ДАСКАЛОВА	<i>S. Daskalova</i>
ЧАСТ-ЕЛ-ИНЖ. К. ПОПОВ	<i>K. Popov</i>
ЧАСТ-ОВ-ИНЖ. М. ХАЛКОВ	<i>M. Halcov</i>
ЧАСТ-ТЕХН. ЕЕ-ИНЖ. ДАМБОВА	<i>D. Dambova</i>


ВХОД В ЧЕТВЪРТИ ЕТАЖ
A: 381,69 m²

РАЗПРЕДЕЛЕНИЕ ЧЕТВЪРТИ ЕТАЖ
M 1:50

ИНВЕСТИТОР "ПАРУС ГРУП"
ПРОЕКТ ЖИЛИЩНА СГРАДА С МАГАЗИНИ, РЕСТОРАНТ И КАФЕНЕ В УЛИЦА И-357
ФАЗА ИДЕЕН ПРОЕКТ
ЧАСТ АРХИТЕКТУРА
YGA-YORDANKA GEORGIEVA ARCHITECTS "ЙОРДАНКА ГЕОРГИЕВА АРХИТЕКТС" АРХИТЕКТ АРХ. ЙОРДАНКА ГЕОРГИЕВА

ЧЕТВЪРТИ ЕТАЖ
A: 381,89 m²

ТР. БУРГАС
УЛИЦА "ПАР СИМЕОН" №24
ТЕЛ: (+359) 056 821 196
GSM: 0878-79-30-69
EMAIL: YORDANKA2007@ABV.BG

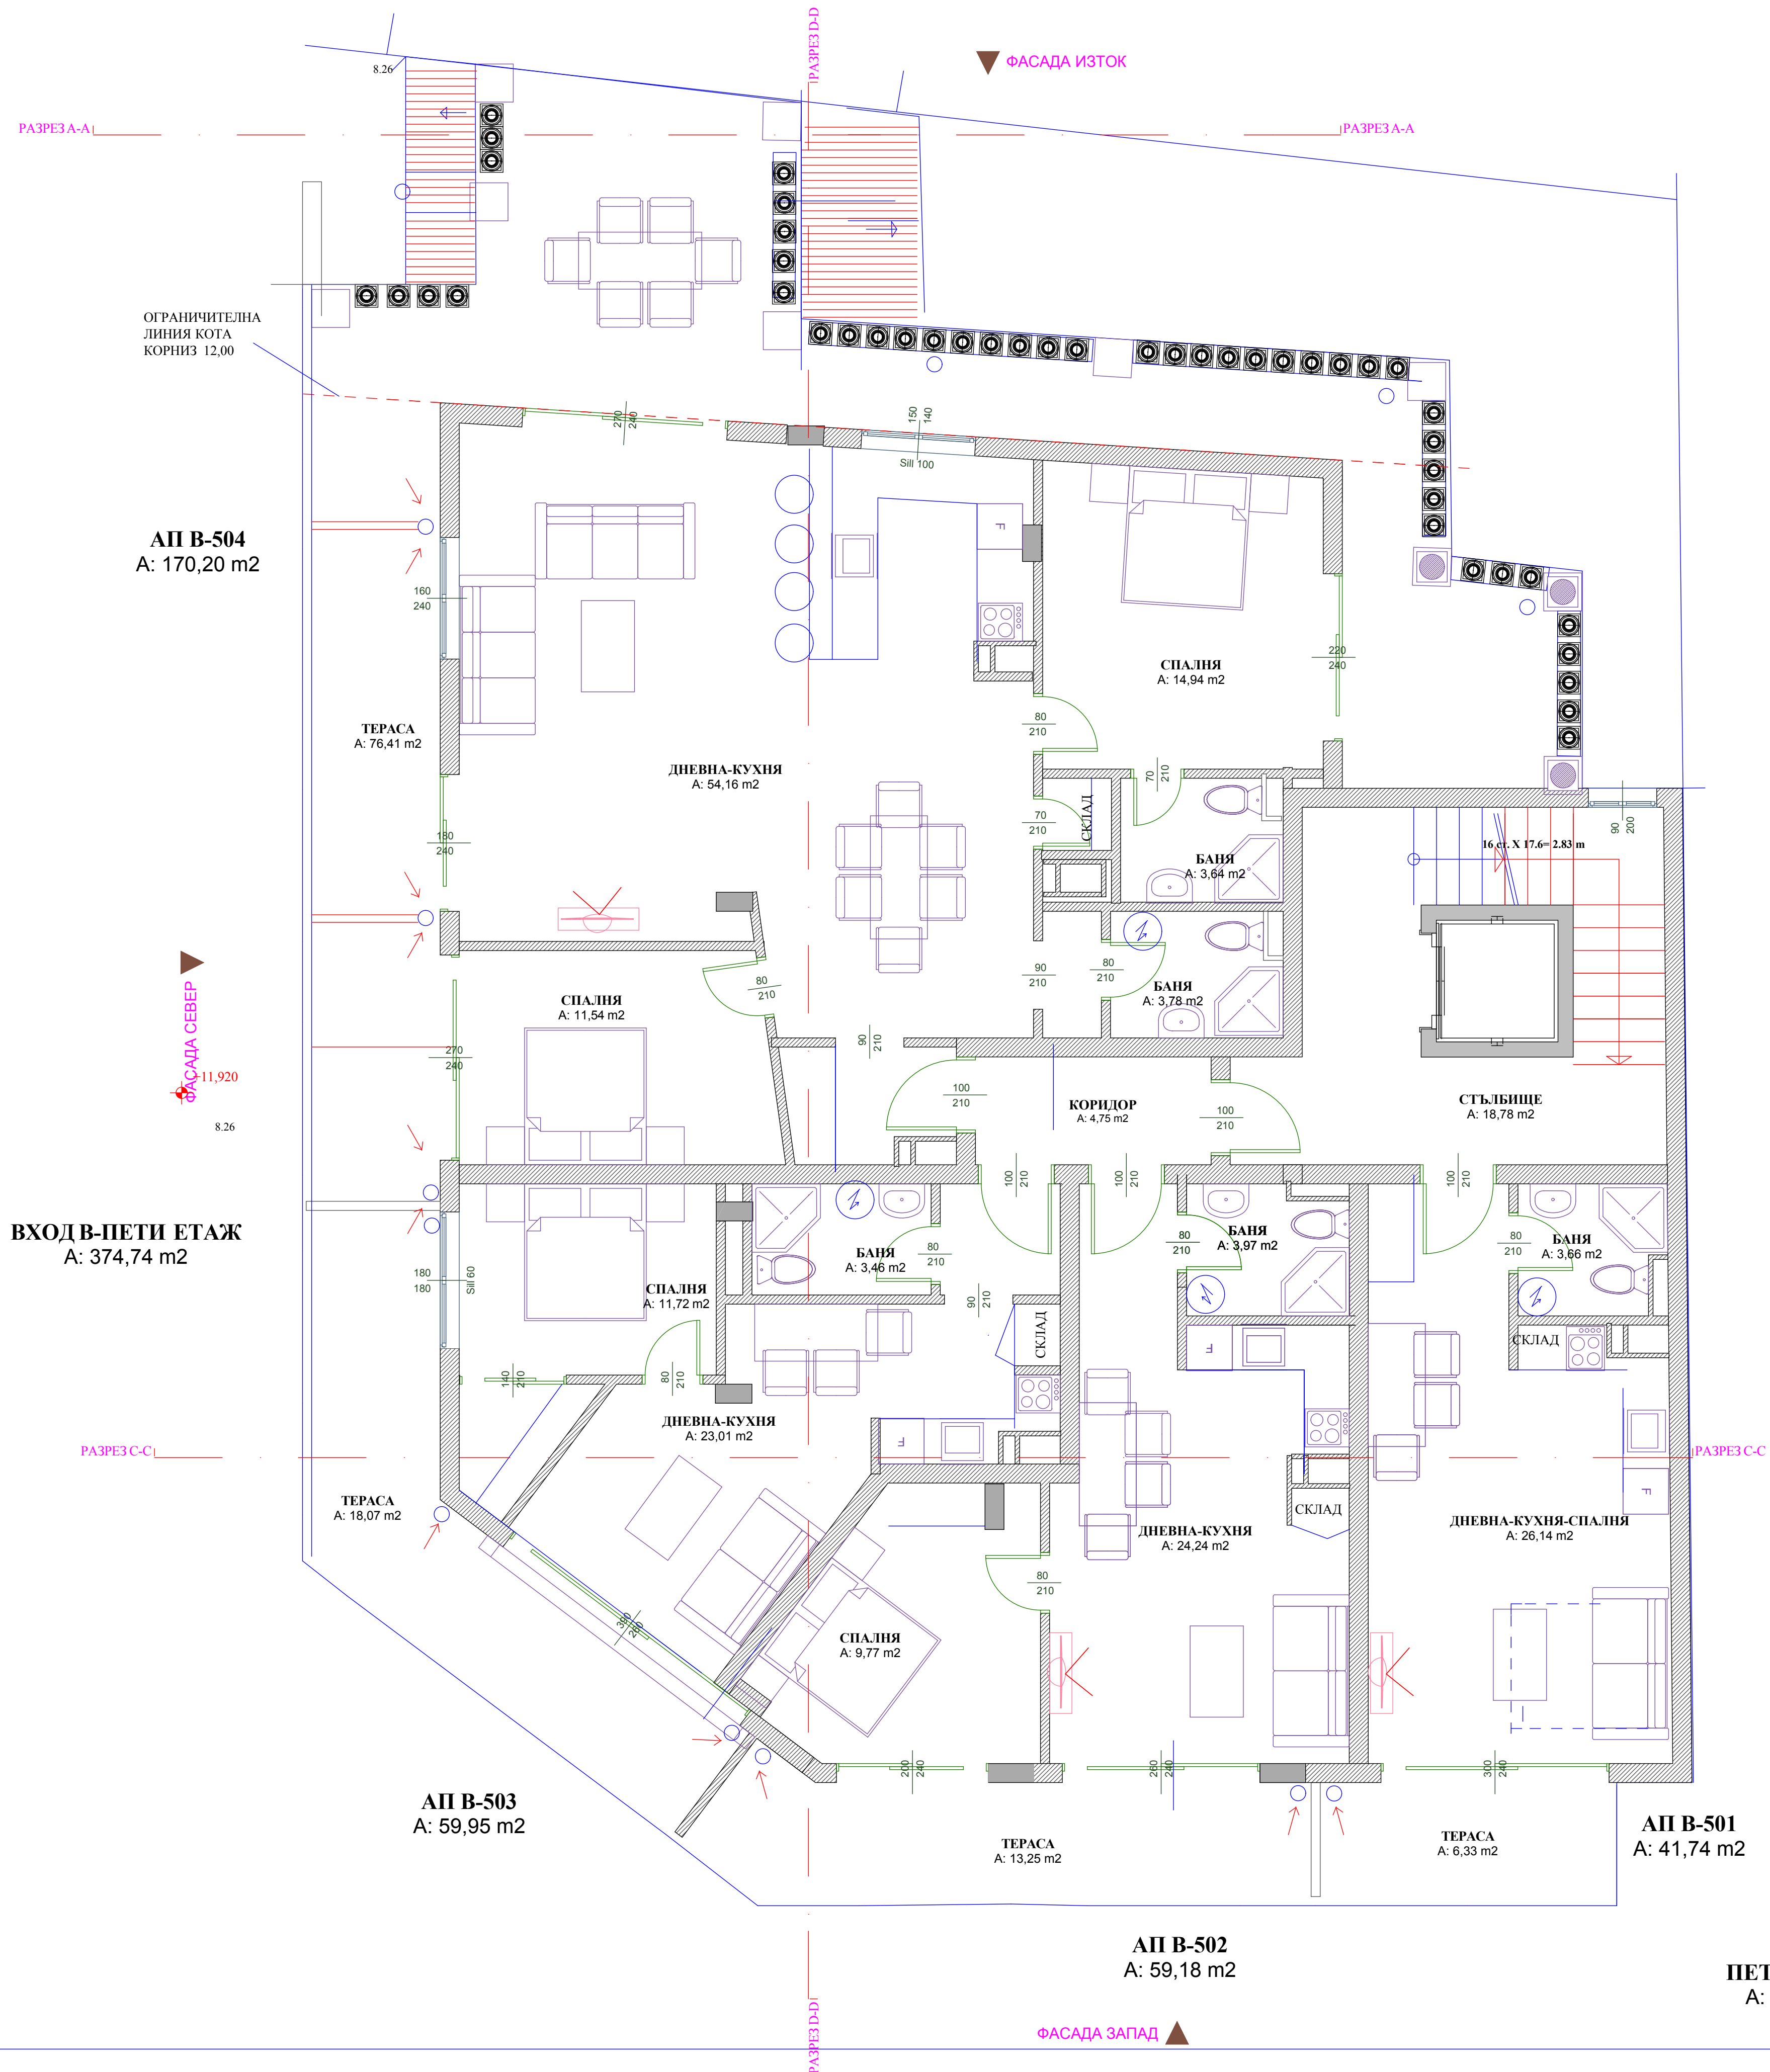


СЪГЛАСУВАЛИ:

ЧАСТ-КОНСТРУКЦИОНЕН ИНЖ. М. БОЙЧЕВ	<i>[Signature]</i>
ИНЖ. П. ВЕРЕМЕЕВ	
ЧАСТ-ВИК ИНЖ. С. ДАСКАЛОВА	<i>[Signature]</i>
ЧАСТ-ЕЛ ИНЖ. К. ПОПОВ	<i>[Signature]</i>
ЧАСТ-ОВ ИНЖ. М. ХАЛКОВ	<i>[Signature]</i>
ЧАСТ-ТЕХН. ЕЕ- ИНЖ. ДАМБОВА	<i>[Signature]</i>

РАЗПРЕДЕЛЕНИЕ ПЕТИ ЕТАЖ М 1:50

ИНВЕСТИТОР "ПАРУС ГРУП"
ПРОЕКТ ЖИЛИЩНА СТРАДА С МАГАЗИН, РЕСТОРАНТ И КАФЕНЕ В УЛИЦА 1-387
ФАЗА ИДЕЕН ПРОЕКТ
ЧАСТ АРХИТЕКТУРА
YGA- YORDANKA GEORGIEVA ARCHITECTS "ЙОРДАНКА ГЕОРГИЕВА АРХИТЕКТ"
АРХИТЕКТ АРХ. ЙОРДАНКА ГЕОРГИЕВА

ГР БУРГАС
УЛ. "НАР СИМЕОН" №24
ТЕЛ: (+359) 056 821 196
GSM: 0878-79-30-69
EMAIL: YORDANKA2007@ABV.BG

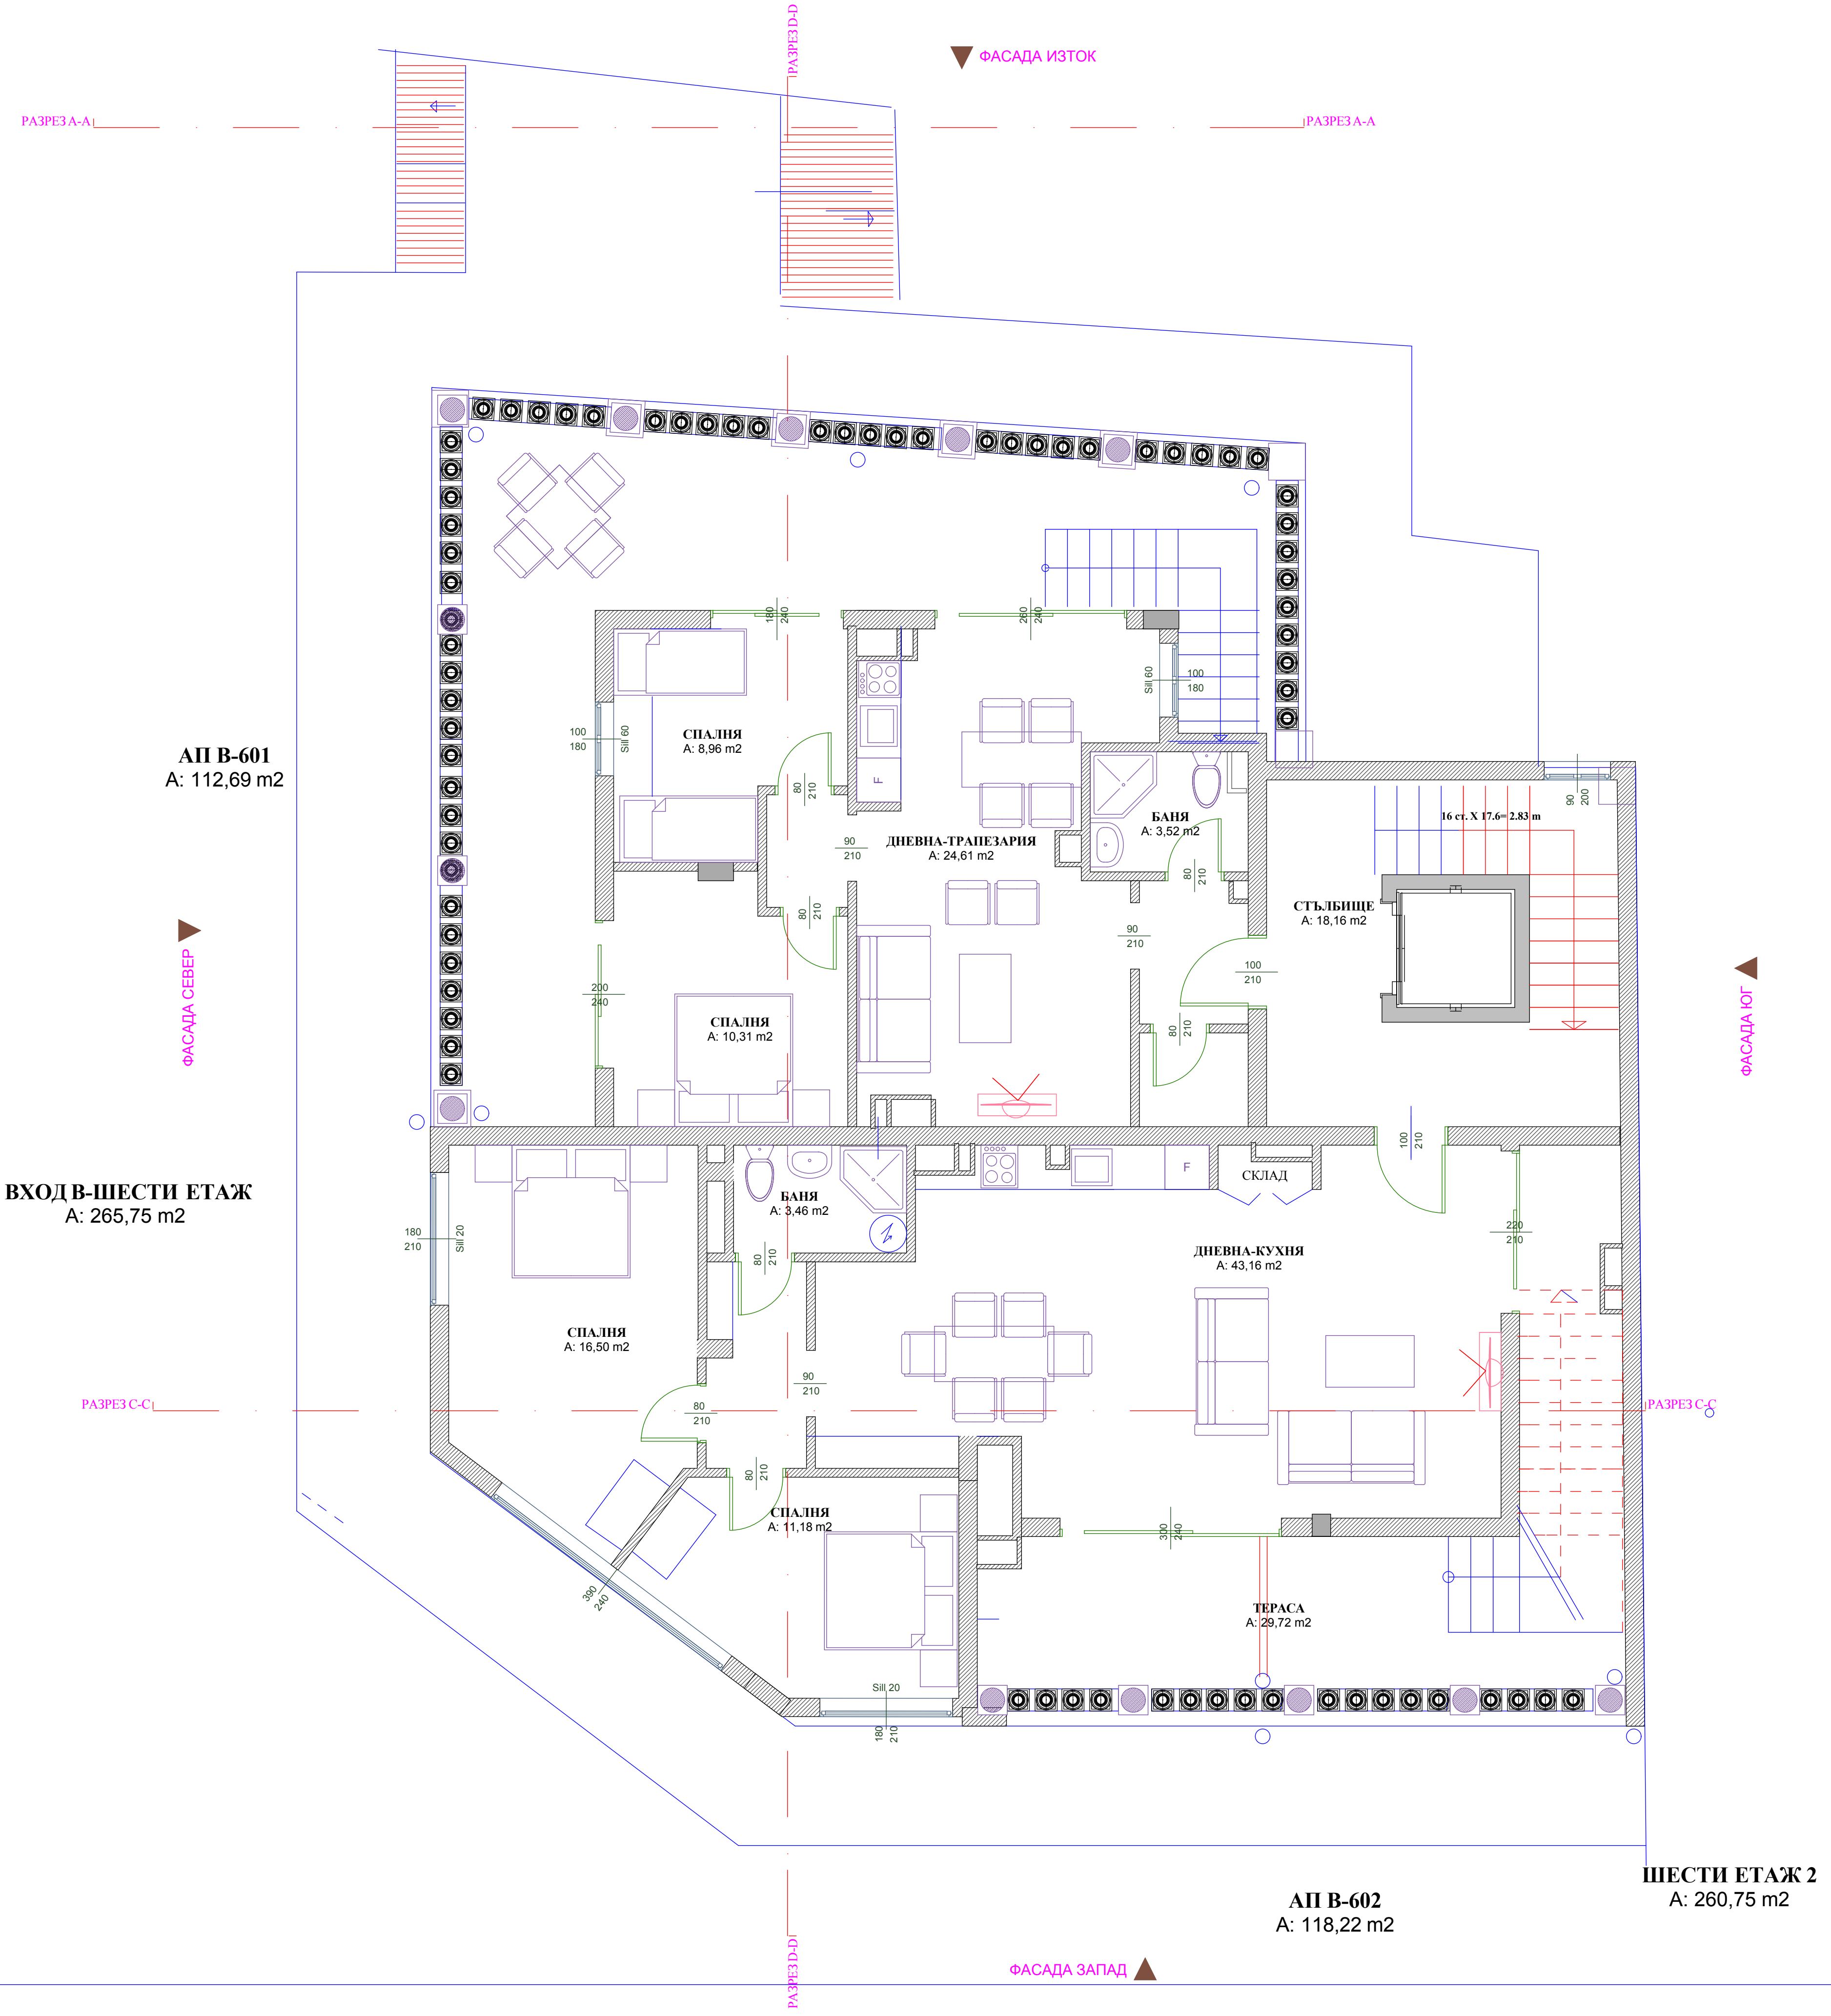

АП В-601
A: 112,69 m²

ВХОД В-ШЕСТИ ЕТАЖ
A: 265,75 m²

АП В-602
A: 118,22 m²

ШЕСТИ ЕТАЖ 2
A: 260,75 m²


СЪГЛАСУВАЛИ:

ЧАСТ-КОНСТРУКЦИОН-ИНЖ. М. БОЙЧЕВ	<i>[Signature]</i>
ИНЖ. Н. ВЕРЕМЕЕВ	
ЧАСТ-ВИК-ИНЖ. С. ДАСКАЛОВА	<i>[Signature]</i>
ЧАСТ-ЕЛ-ИНЖ. К. ПОПОВ	<i>[Signature]</i>
ЧАСТ-ОВ-ИНЖ. М. ХАЛКОВ	<i>[Signature]</i>
ЧАСТ-ТЕХН. ЕЕ-ИНЖ. ДАМБОВА	<i>[Signature]</i>

**РАЗПРЕДЕЛЕНИЕ
ШЕСТИ ЕТАЖ
М 1:50**

ИНВЕСТИТОР "ПАРУС ГРУП"
ПРОЕКТ ЖИЛИЩНА СТРАДА С МАГАЗИН, РЕСТОРАНТ И КАФЕНЕ В УЛИЦА И-357
ФАЗА ИДЕЕН ПРОЕКТ
ЧАСТ АРХИТЕКТУРА
УГА- YORDANKA GEORGIEVA ARCHITECTS "ЙОРДАНКА ГЕОРГИЕВА АРХИТЕКТС" АРХИТЕКТ АРХ. ЙОРДАНКА ГЕОРГИЕВА

ГР. БУРГАС
УЛ. "ЦАР СИМЕОН" №24
Т.Е.Л. (+359) 056 821 196
С.С.М. 0878-79-30-69
E.M.A.I.L: YORDANKA2007@ABV.BG

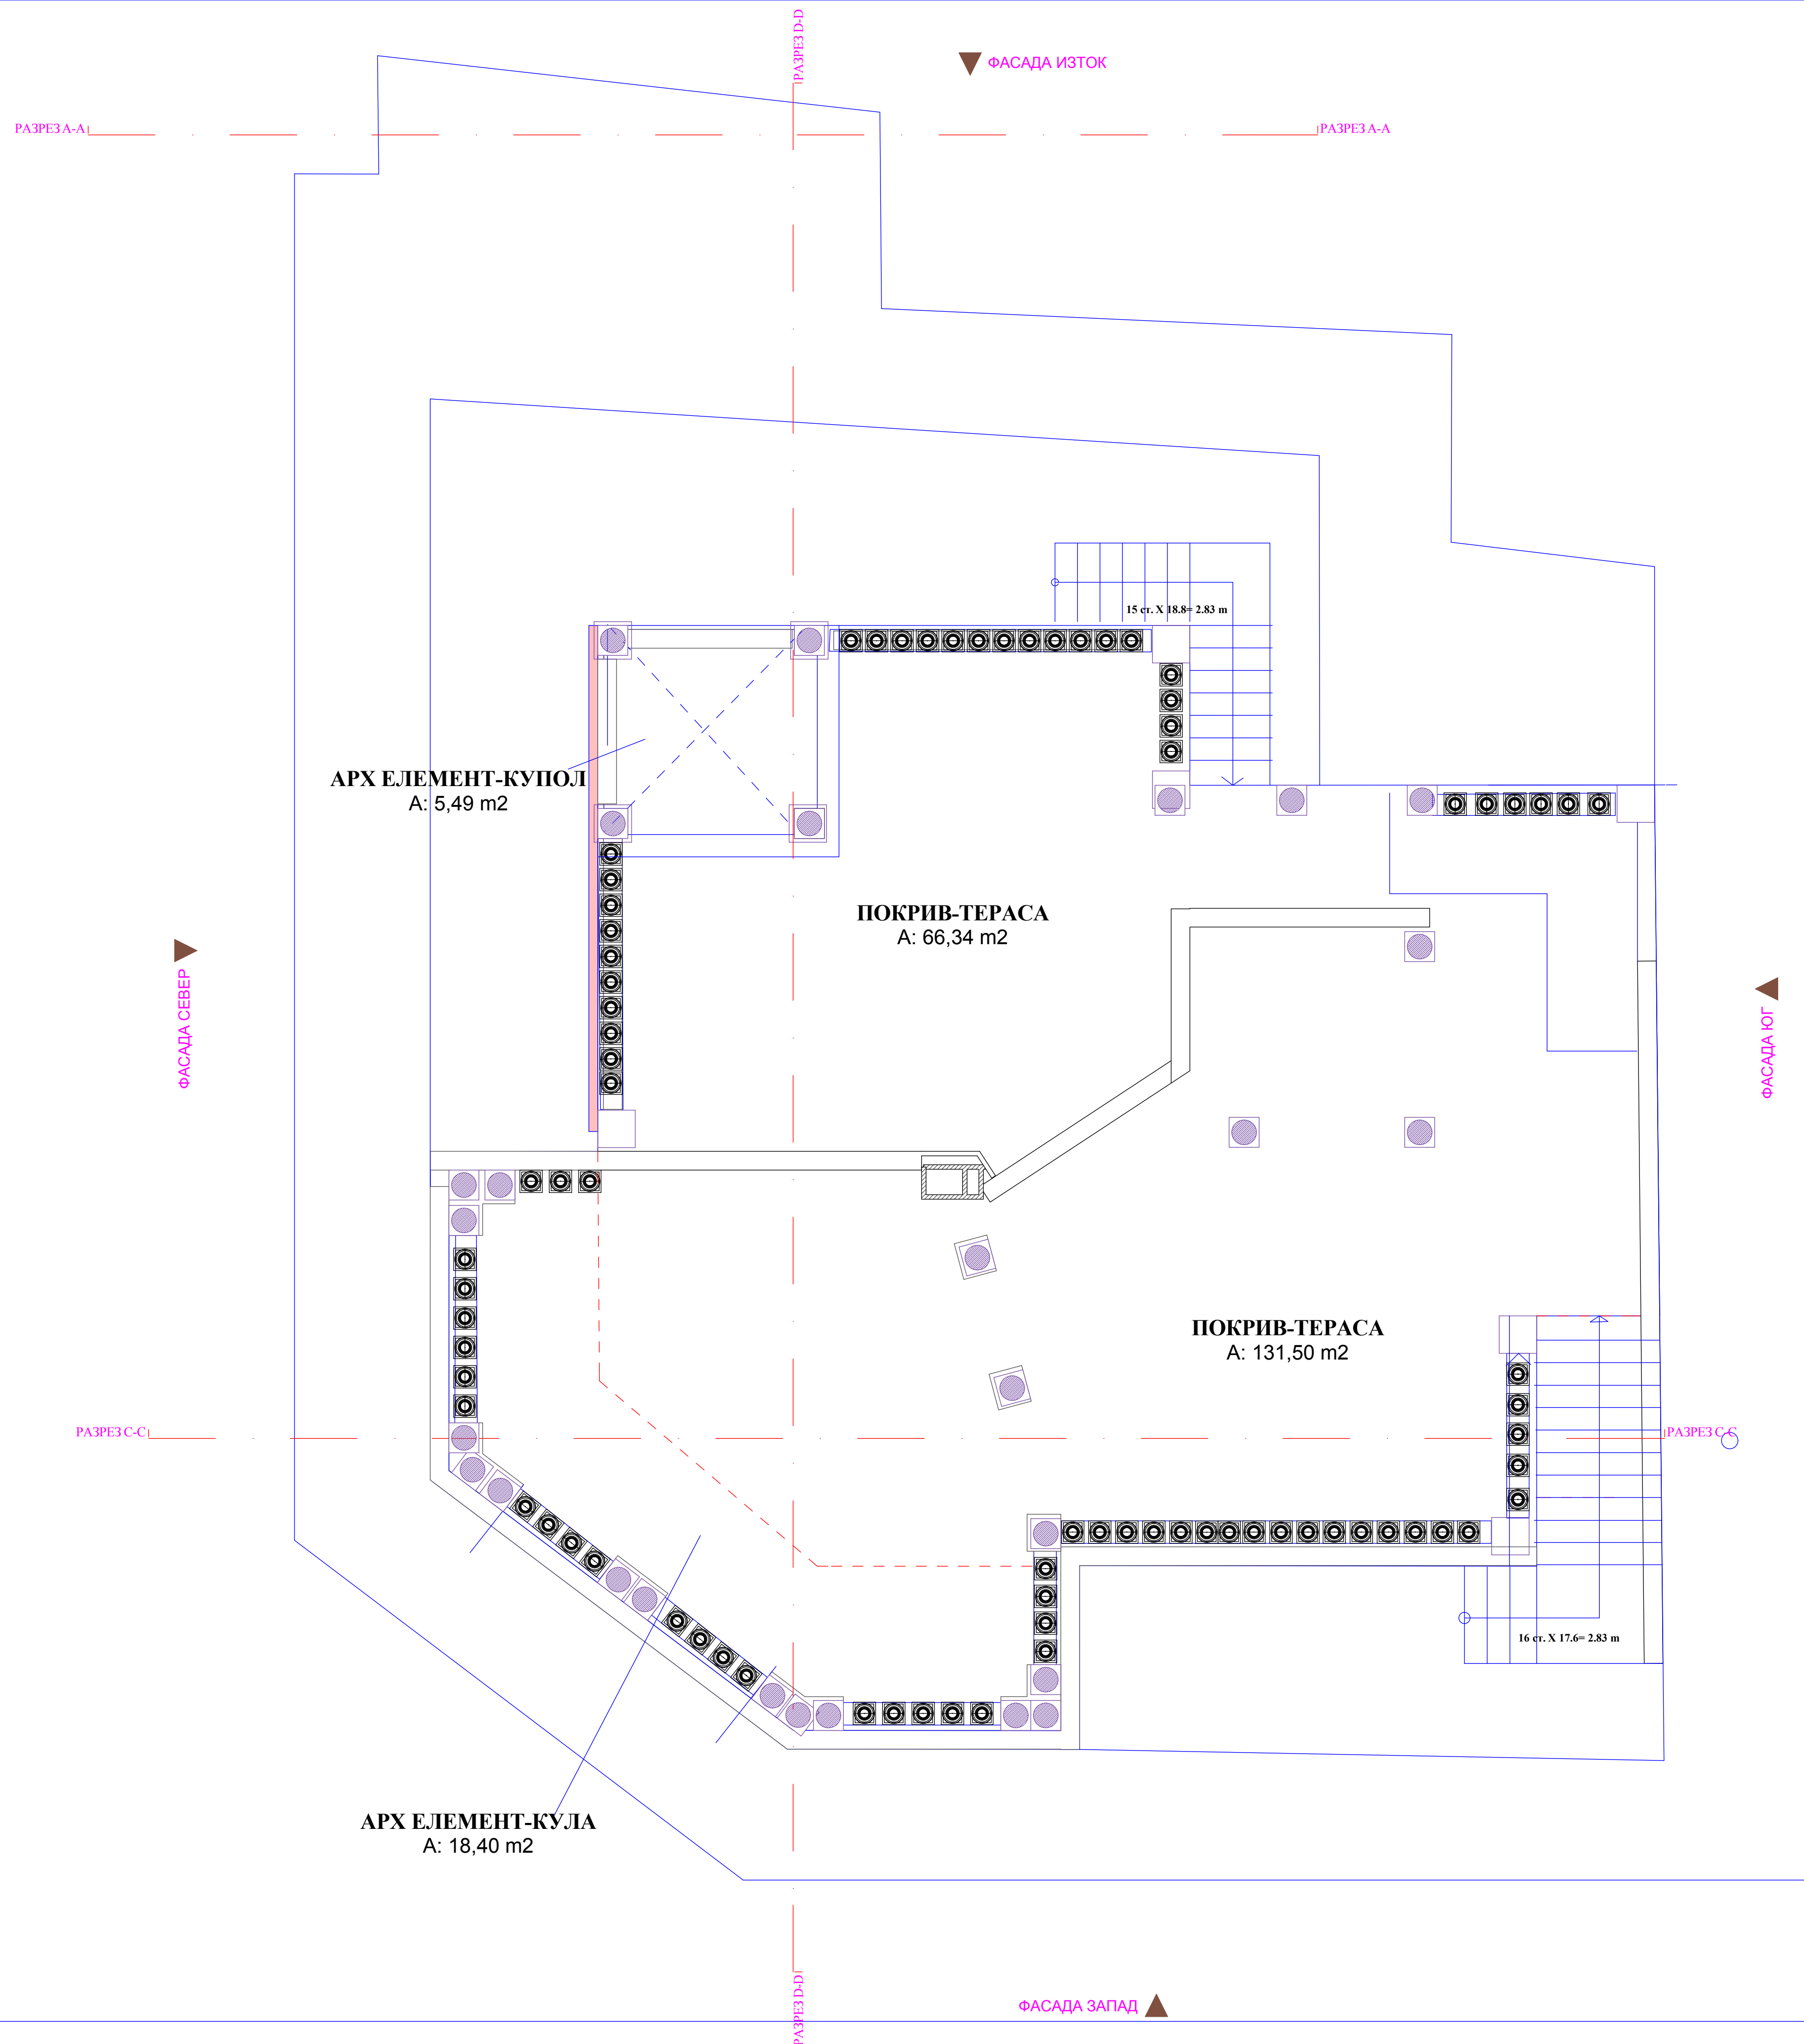


СЪГЛАСУВАЛИ:	
ЧАСТ-КОНСТРУКЦИИ-ИНЖ. М. БОЙЧЕВ	<i>[Signature]</i>
ИНЖ. Н. ВЕРЕМЕЕВ	
ЧАСТ-ВИК-ИНЖ.С. ДАСКАЛОВА	<i>[Signature]</i>
ЧАСТ-ЕЛ-ИНЖ. К. ПОПОВ	<i>[Signature]</i>
ЧАСТ-ОВ-ИНЖ.М. ХАЛКОВ	<i>[Signature]</i>
ЧАСТ-ТЕХН. ЕЕ-ИНЖ. ДАМБОВА	<i>[Signature]</i>

**РАЗПРЕДЕЛЕНИЕ
ТЕРАСА
М 1:50**

ИНВЕСТИТОР "ПАРУС ГРУП"
ПРОЕКТ ЖИЛИШНА СГРАДА С МАГАЗИН, РЕСТОРАНТ И КАФЕНЕ В УЛИЦА И-357
ФАЗА ИДЕЕН ПРОЕКТ ЧАСТ АРХИТЕКТУРА
YGA-YORDANKA GEORGIEVA ARCHITECTS "ЙОРДАНКА ГЕОРГИЕВА АРХИТЕКТС" АРХИТЕКТ АРХ. ЙОРДАНКА ГЕОРГИЕВА

ГР. БУРГАС
УЛ. "ЦАР СИМЕОН" №24
Т.Е.Л. (+359) 056 321 196
GSM: 0878-79-30-69
EMAIL: YORDANKA2007@ABV.BG


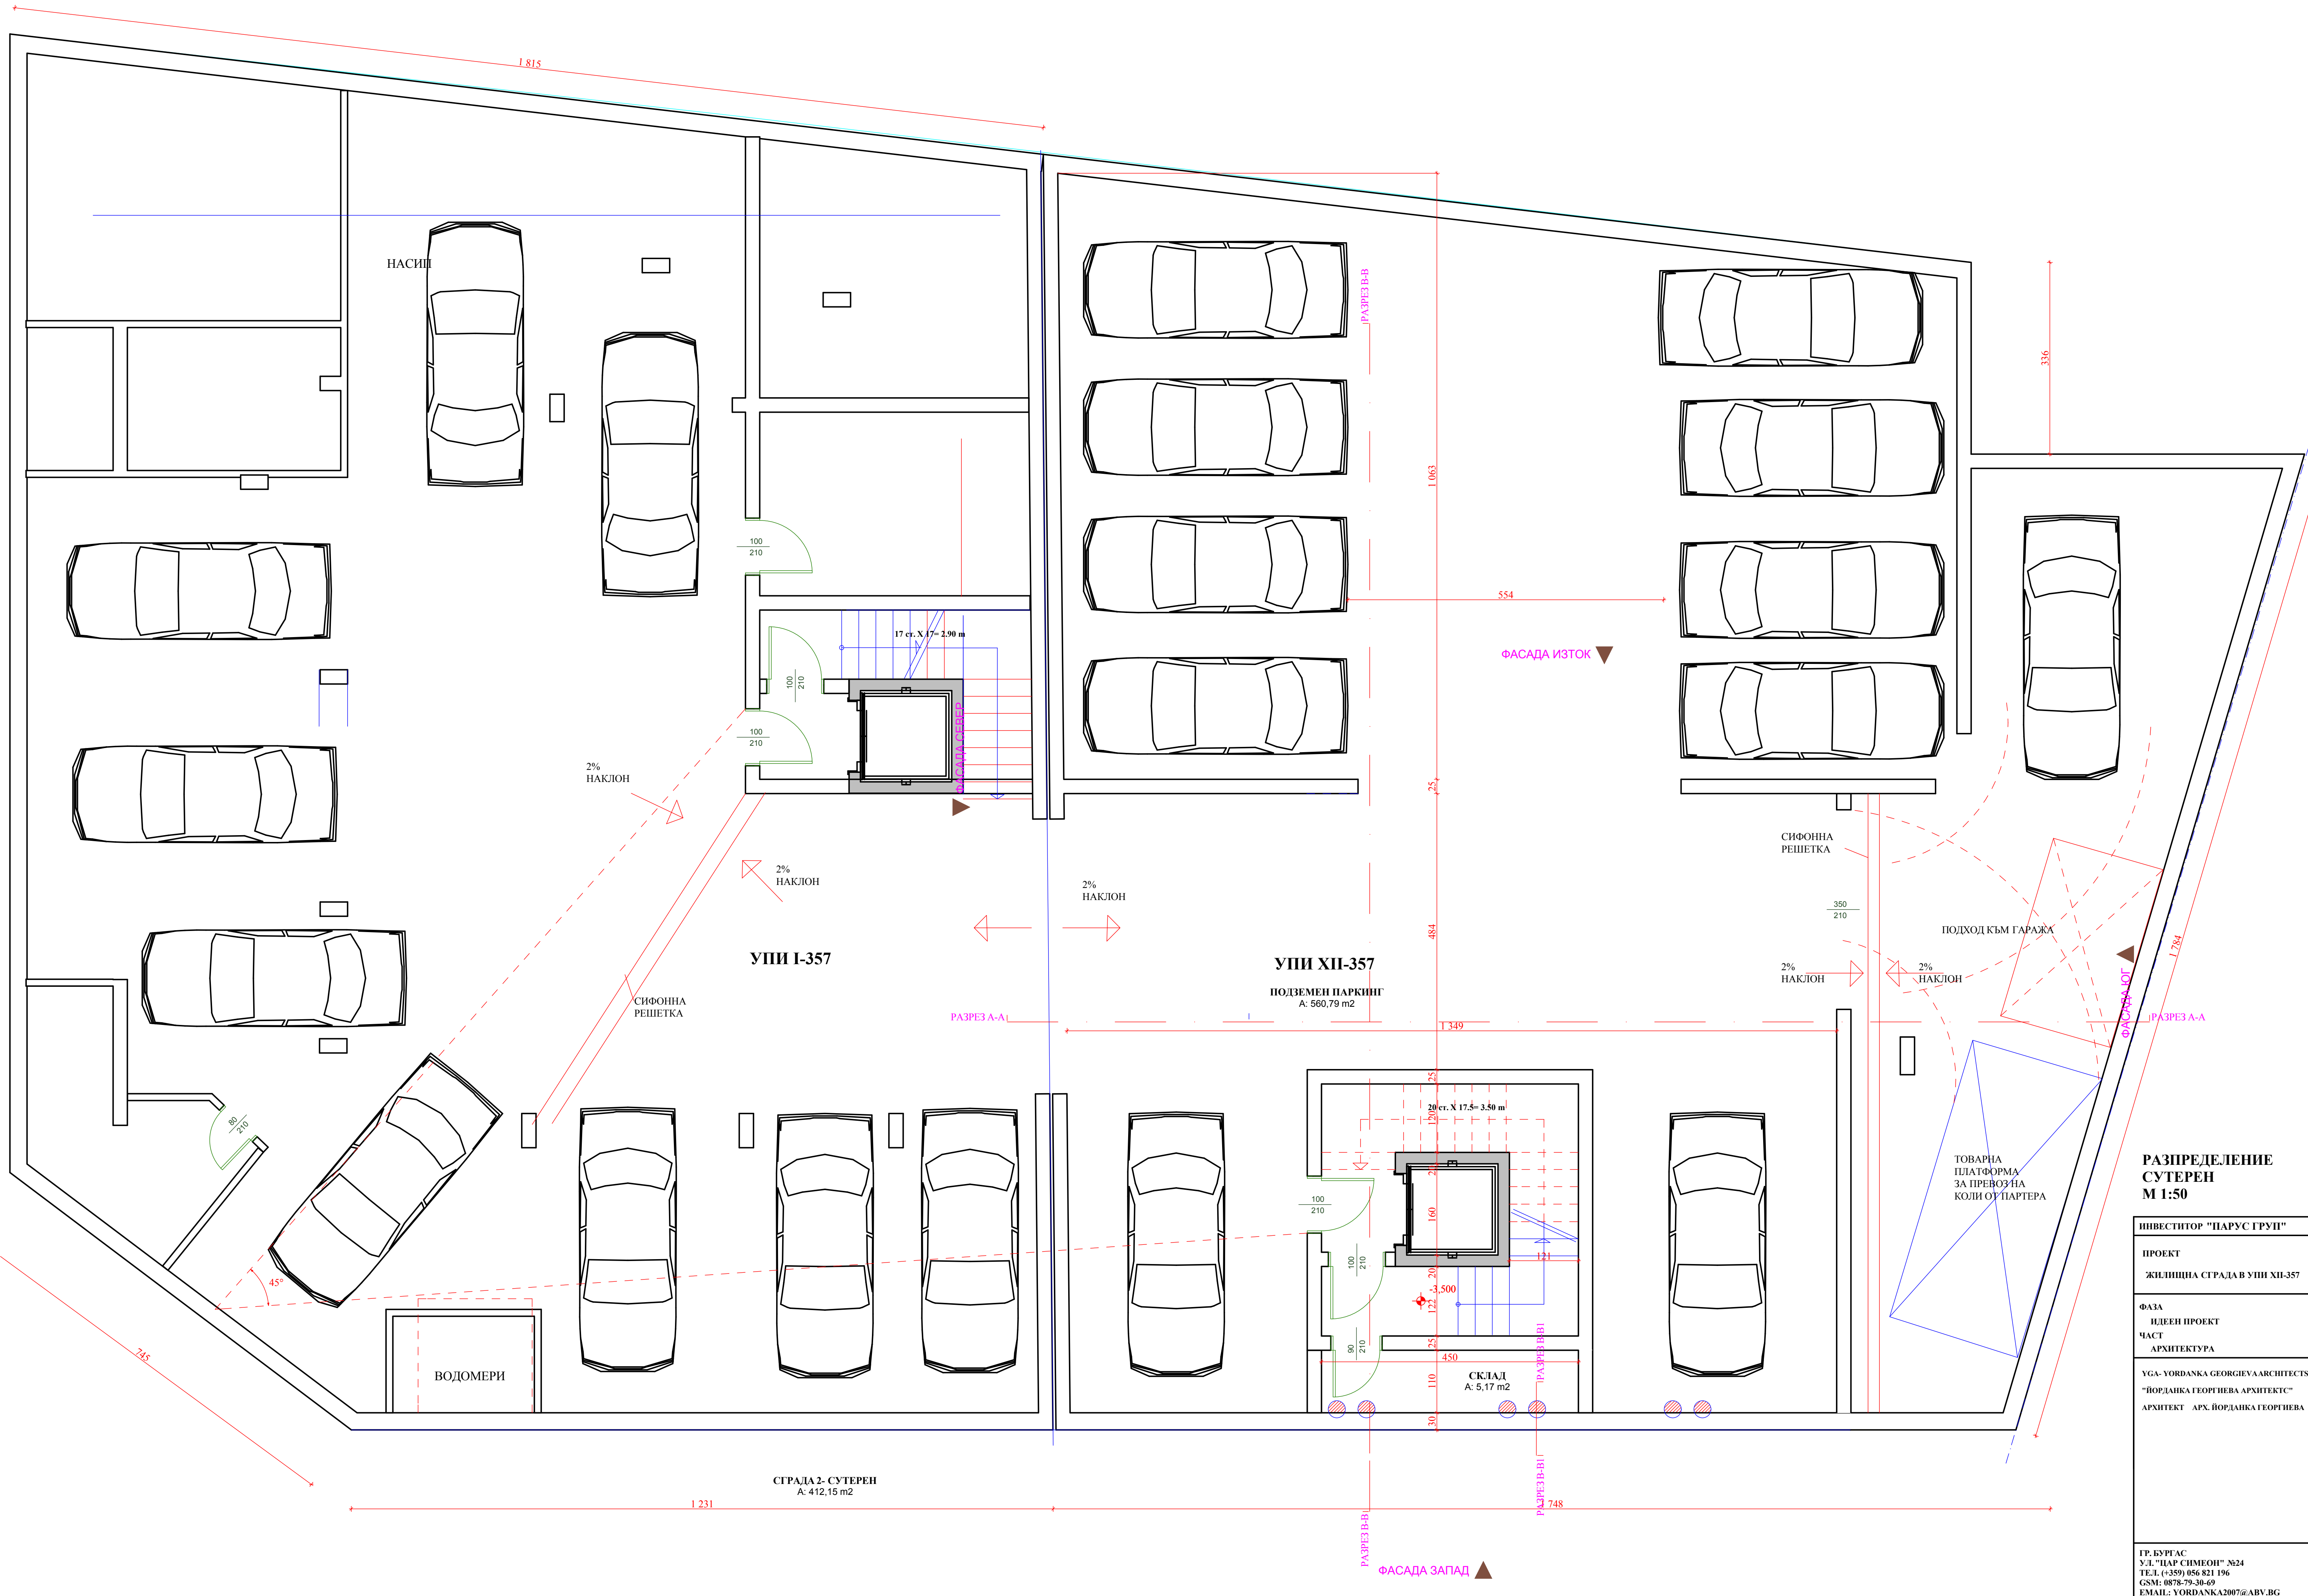


РАЗПРЕДЕЛЕНИЕ СУТЕРЕН М 1:50

ИНВЕСТИТОР "ПАРУС ГРУП"
ПРОЕКТ ЖИЛИЩНА СТРАДА В УПИ XII-357
ФАЗА ИДЕЕН ПРОЕКТ ЧАСТ АРХИТЕКТУРА
VGA- YORDANKA GEORGIJEVA ARCHITECTS "ЙОРДАНКА ГЕОРГИЈЕВА АРХИТЕКТС" АРХИТЕКТ АРХ. ЙОРДАНКА ГЕОРГИЈЕВА

ГР. БУРГАС
УЛ. "ПАР СИМЕОН" №24
ТЕЛ. (+359) 056 821 196
GSM: 0878-79-30-69
EMAIL: YORDANKA2007@ABV.BG

РЕГУЛ. ЛИНИЯ

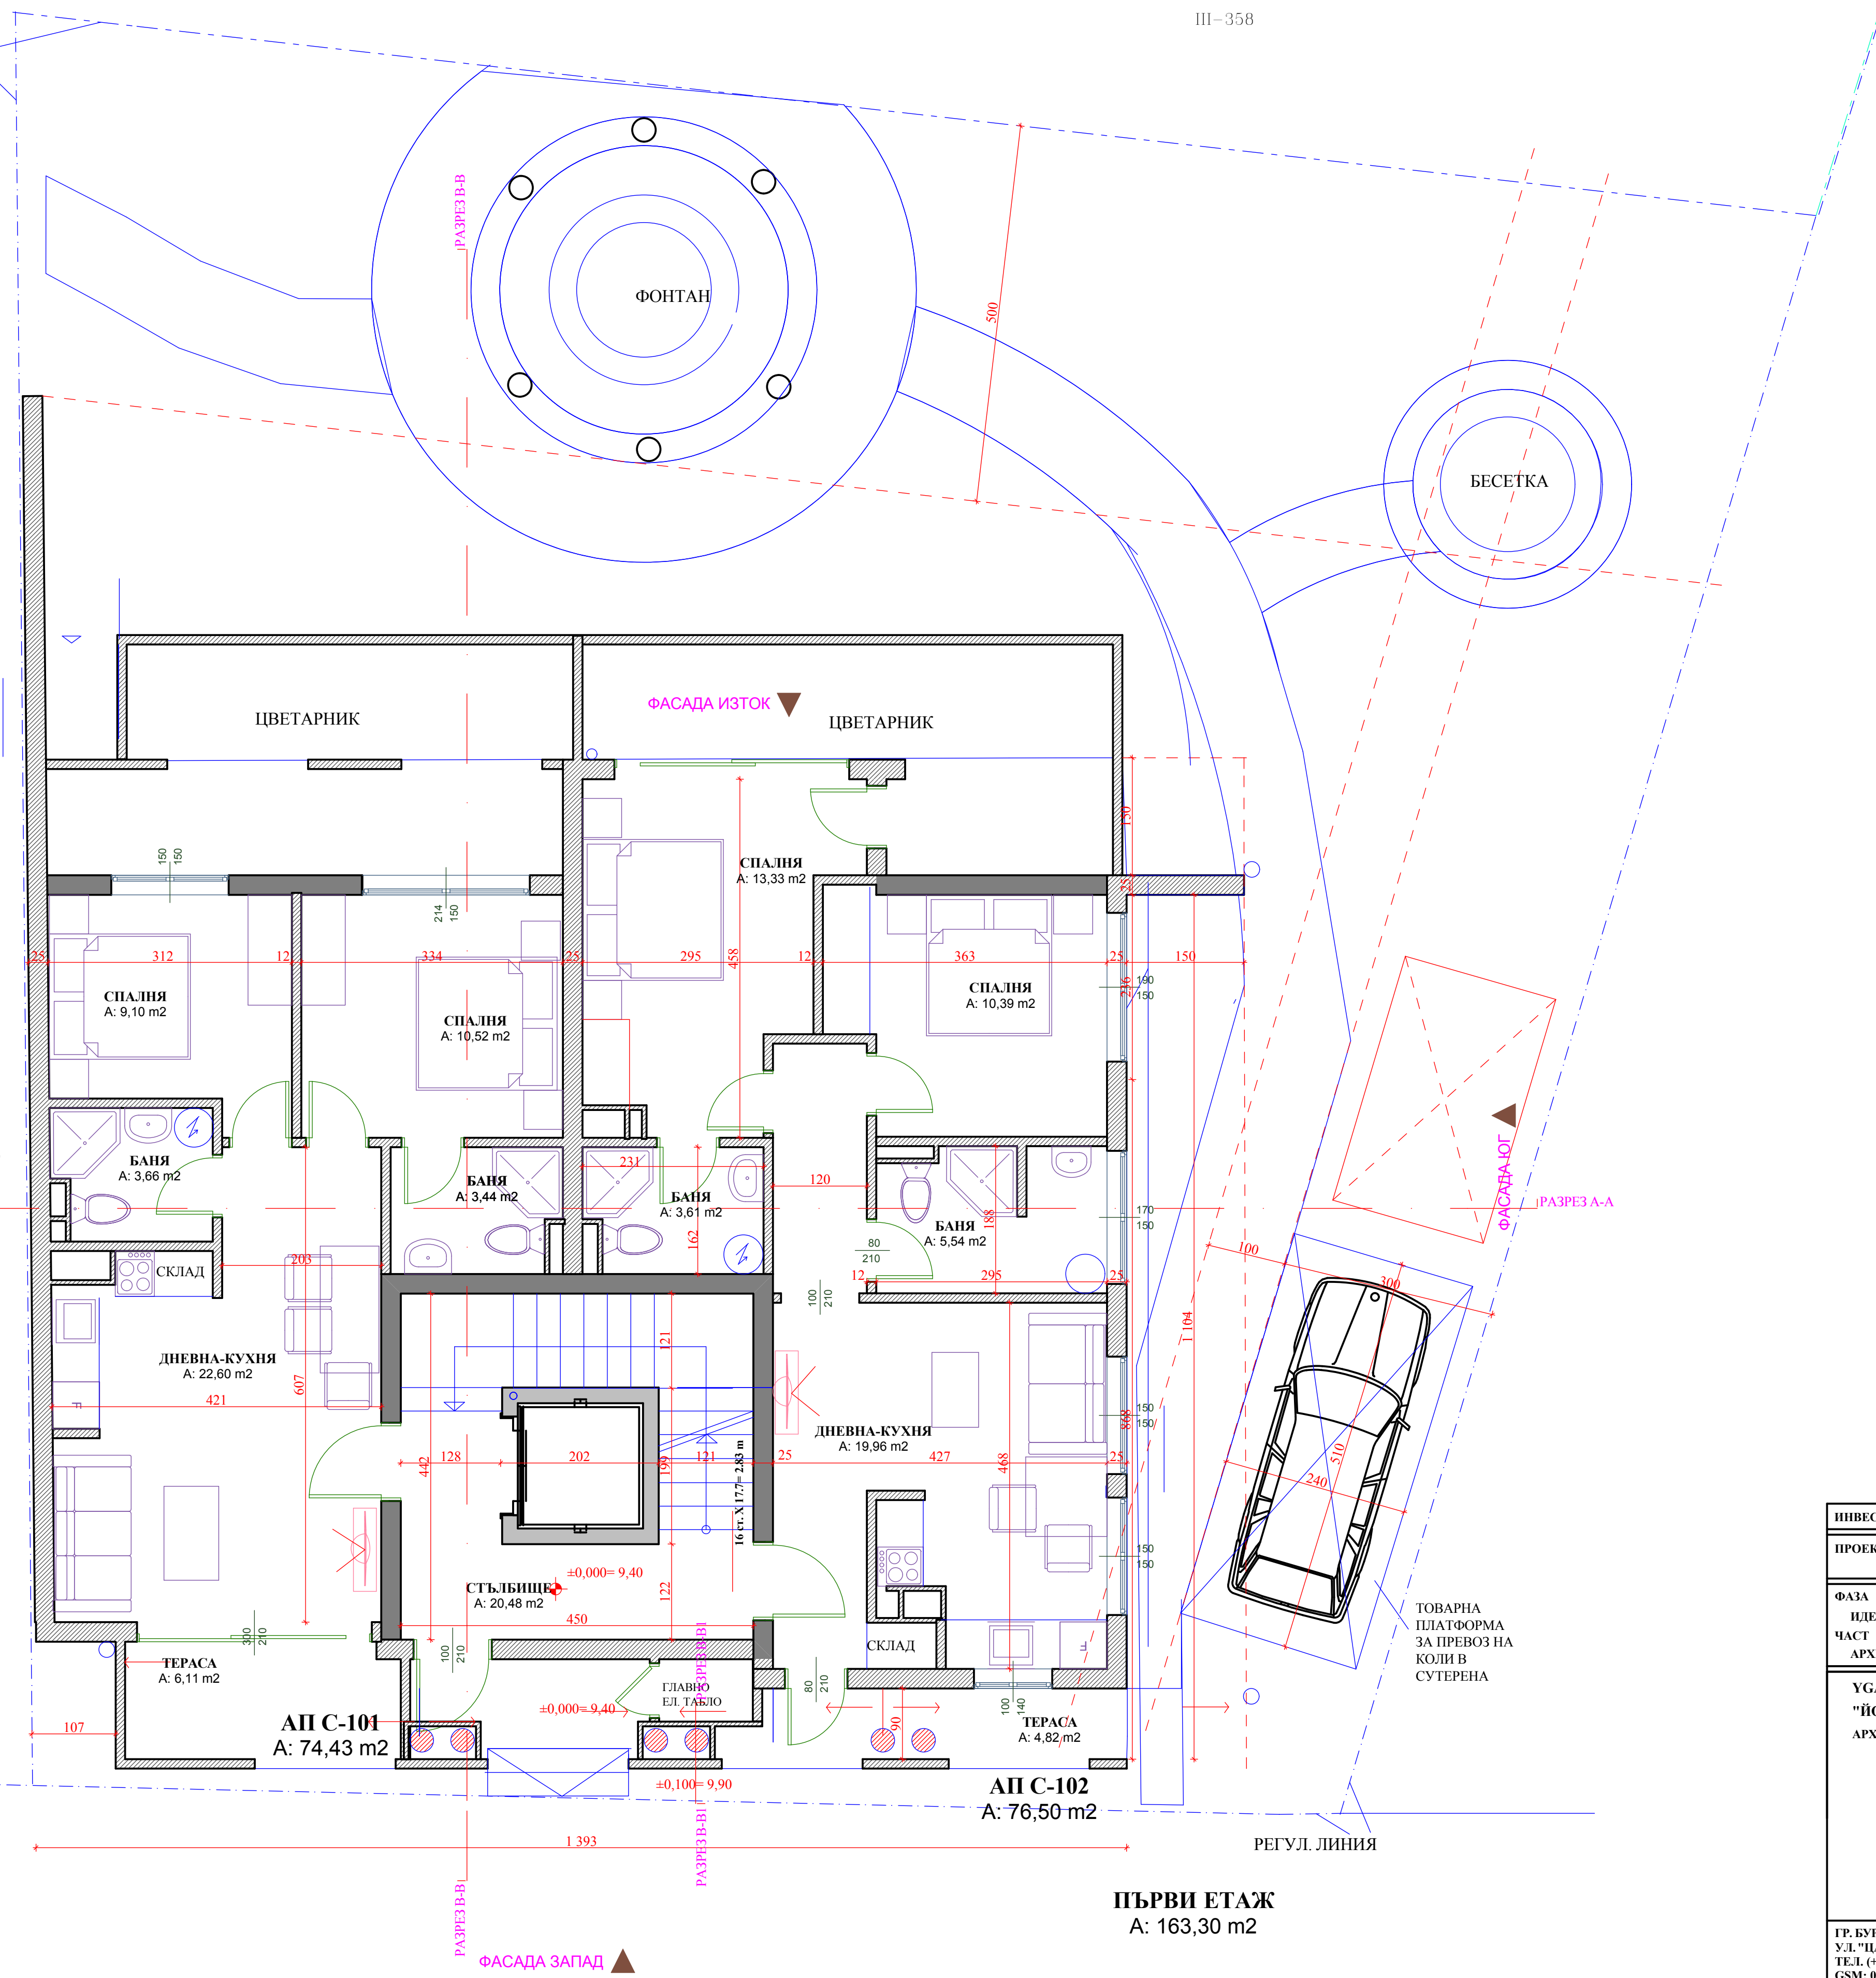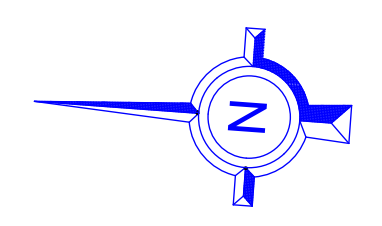

**РАЗПРЕДЕЛЕНИЕ
ПЪРВИ ЕТАЖ
М 1:50**

ИНВЕСТИТОР	"НАРУС ГРУП"
ПРОЕКТ	ЖИЛИЩНА СТРАДА В УПИИ XII-357
ФАЗА	ИДЕЕН ПРОЕКТ
ЧАСТ	АРХИТЕКТУРА
YGA- YORDANKA GEORGIEVA ARCHITECTS "ЙОРДАНКА ГЕОРГИЕВА АРХИТЕКТС" АРХИТЕКТ АРХ. ЙОРДАНКА ГЕОРГИЕВА	
ГР. БУРГАС УЛ. "ИПАР СИМЕОН" №24 ТЕЛ. (+359) 056 821 196 GSM: 0878-79-30-69 EMAIL: YORDANKA2007@ABV.BG	

ПЪРВИ ЕТАЖ
А: 163,30 m²

АП С-101
А: 74,43 m²

АП С-102
А: 76,50 m²

СТЪЛБИЦЕ
А: 20,48 m²

ДНЕВНА-КУХНЯ
А: 22,60 m²

ДНЕВНА-КУХНЯ
А: 19,96 m²

СПАЛНЯ
А: 9,10 m²

СПАЛНЯ
А: 10,52 m²

СПАЛНЯ
А: 10,39 m²

СПАЛНЯ
А: 13,33 m²

БАНИЯ
А: 3,66 m²

БАНИЯ
А: 3,44 m²

БАНИЯ
А: 3,61 m²

БАНИЯ
А: 5,54 m²

ТЕРАСА
А: 6,11 m²

ТЕРАСА
А: 4,82 m²

ТОВАРНА
ПЛАТФОРМА
ЗА ПРЕВОЗ НА
КОЛИ В
СУТЕРЕНА

ФОНТАН

БЕСЕТКА

ЦВЕТАРНИК


ЦВЕТАРНИК

ФАСАДА СЕВЕР

ФАСАДА ИЗТОК


ФАСАДА ЗАПАД

РЕГУЛ. ЛИНИЯ

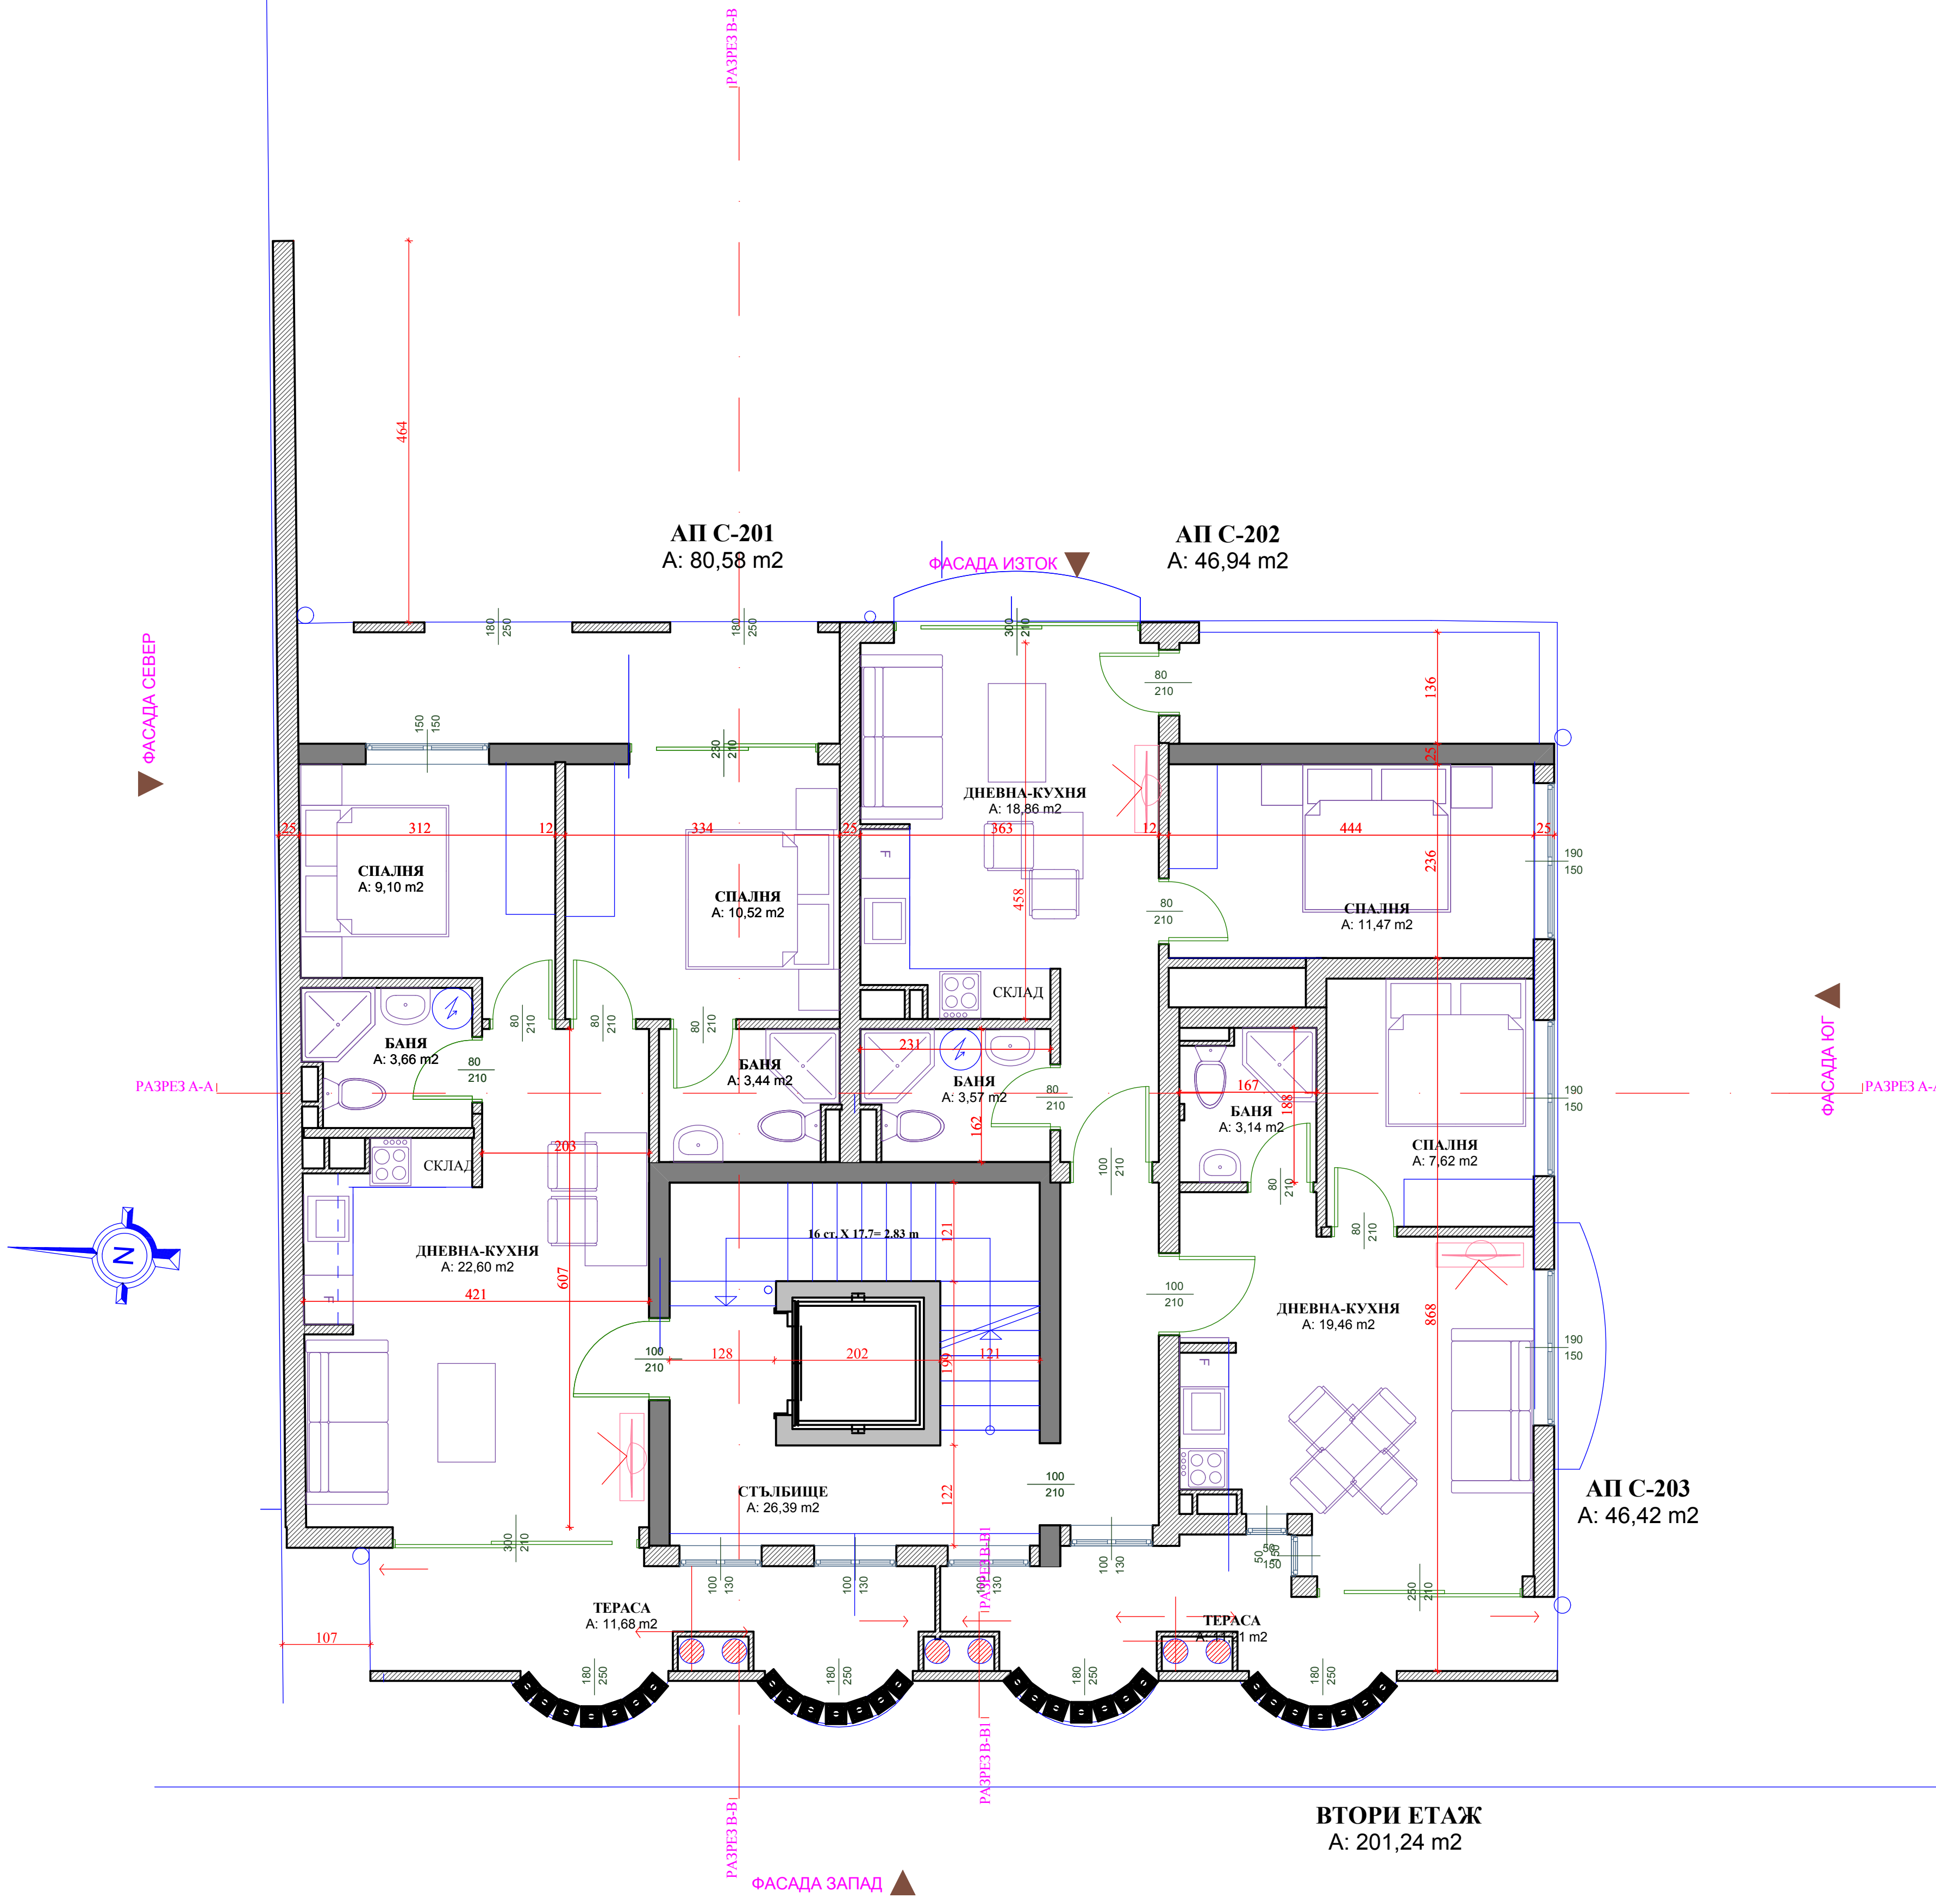


**РАЗПРЕДЕЛЕНИЕ
ВТОРИ ЕТАЖ
М 1:50**

ИНВЕСТИТОР "ПАРУС ГРУП"
ПРОЕКТ ЖИЛИЩНА СТРАДА В УЛИЦА XII-357
ФАЗА ИДЕЕН ПРОЕКТ
ЧАСТ АРХИТЕКТУРА
YGA-YORDANKA GEORGIEVA ARCHITECTS "ЙОРДАНКА ГЕОРГИЕВА АРХИТЕКТС" АРХИТЕКТ АРХ. ЙОРДАНКА ГЕОРГИЕВА
ГР. БУРГАС УЛ. "ЦАР СИМЕОН" №24 ТЕЛ. (+359) 056 821 196 GSM: 0878-79-30-69 EMAIL: YORDANKA2007@ABV.BG

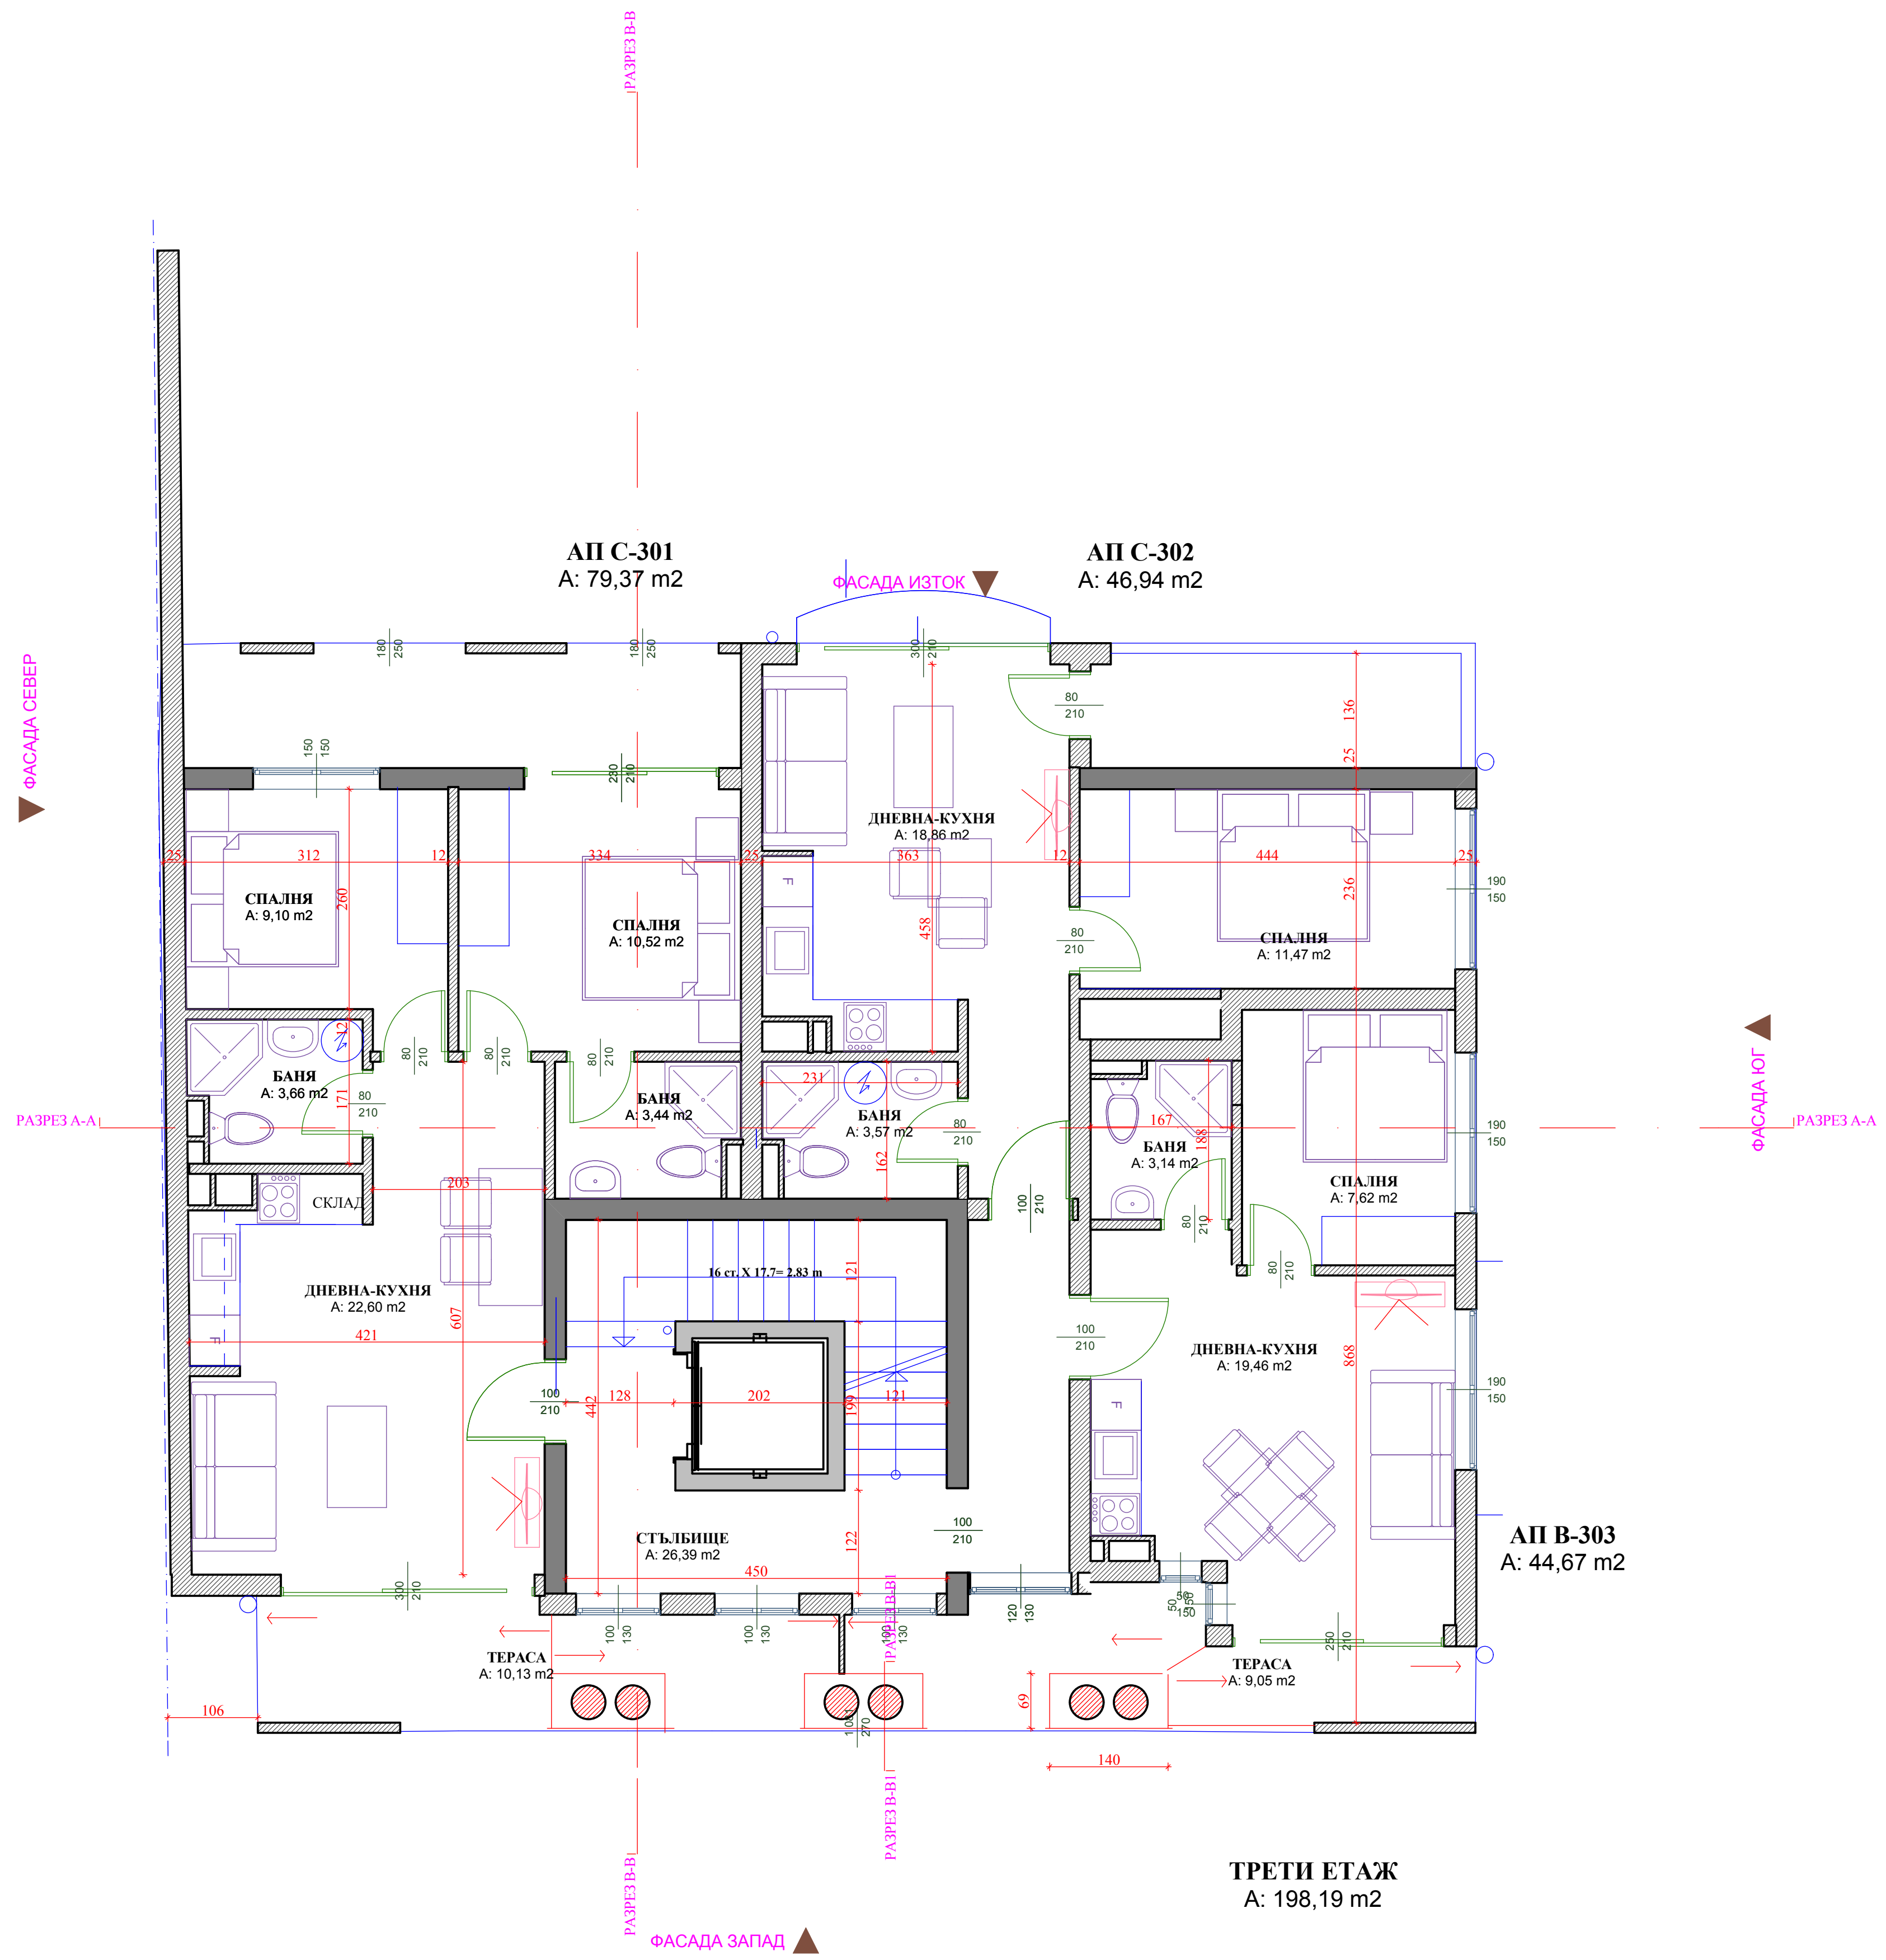


**РАЗПРЕДЕЛЕНИЕ
ТРЕТИ ЕТАЖ
М 1:50**

ИНВЕСТИТОР "ПАРУС ГРУП"
ПРОЕКТ ЖИЛИЩНА СТРАДА В УЛИЦА XII-357
ФАЗА ИДЕЕН ПРОЕКТ
ЧАСТ АРХИТЕКТУРА
YGA- YORDANKA GEORGIEVA ARCHITECTS "ЙОРДАНКА ГЕОРГИЕВА АРХИТЕКТС" АРХИТЕКТ АРХ. ЙОРДАНКА ГЕОРГИЕВА
ГР. БУРГАС УЛ. "ПАР СИМЕОН" №24 ТЕЛ. (+359) 056 821 196 GSM: 0878-79-30-69 EMAIL: YORDANKA2007@ABV.BG

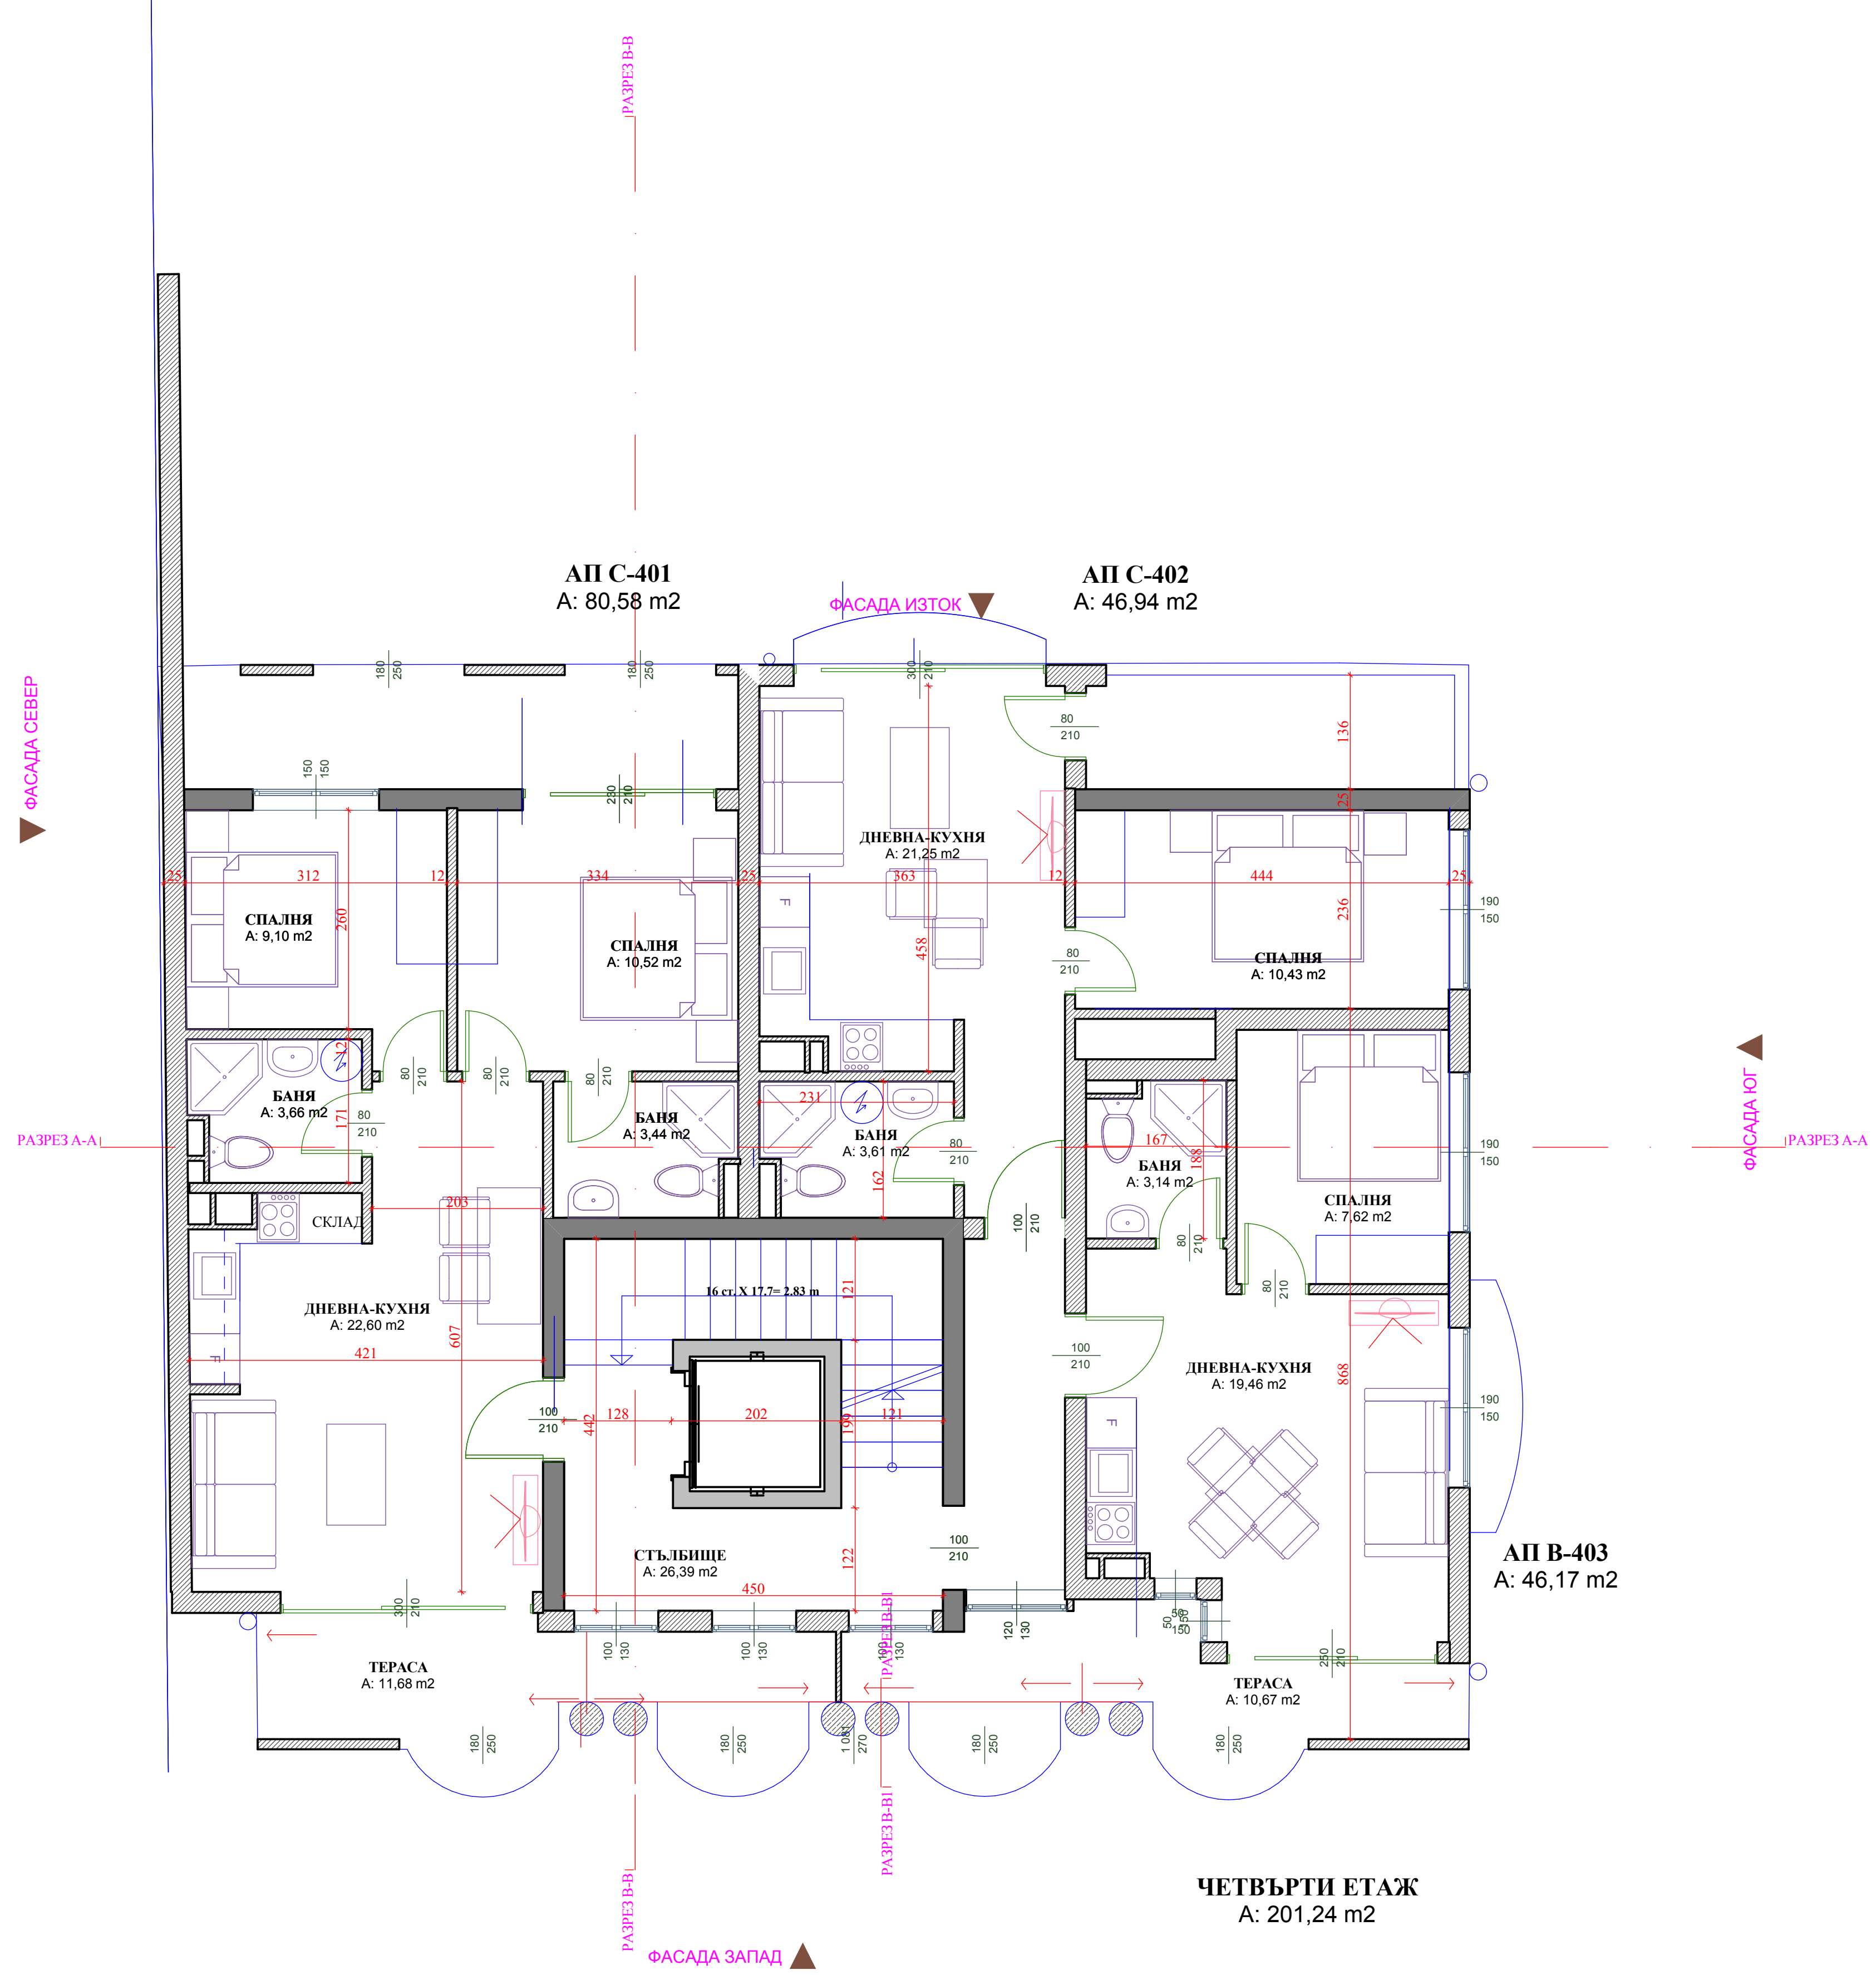


**РАЗПРЕДЕЛЕНИЕ
ЧЕТВЪРТИ ЕТАЖ
М 1:50**

ИНВЕСТИТОР "ПАРУС ГРУП"
ПРОЕКТ ЖИЛИЩНА СТРАДА В УЛИЦА XII-357
ФАЗА ИДЕЕН ПРОЕКТ ЧАСТ АРХИТЕКТУРА
YGA- YORDANKA GEORGIEVA ARCHITECTS "ЙОРДАНКА ГЕОРГИЕВА АРХИТЕКТС" АРХИТЕКТ АРХ. ЙОРДАНКА ГЕОРГИЕВА
ГР. БУРГАС УЛ. "ЦАР СИМЕОН" №24 ТЕЛ. (+359) 056 821 196 СММ: 0878-79-38-69 EMAIL: YORDANKA2007@ABV.BG

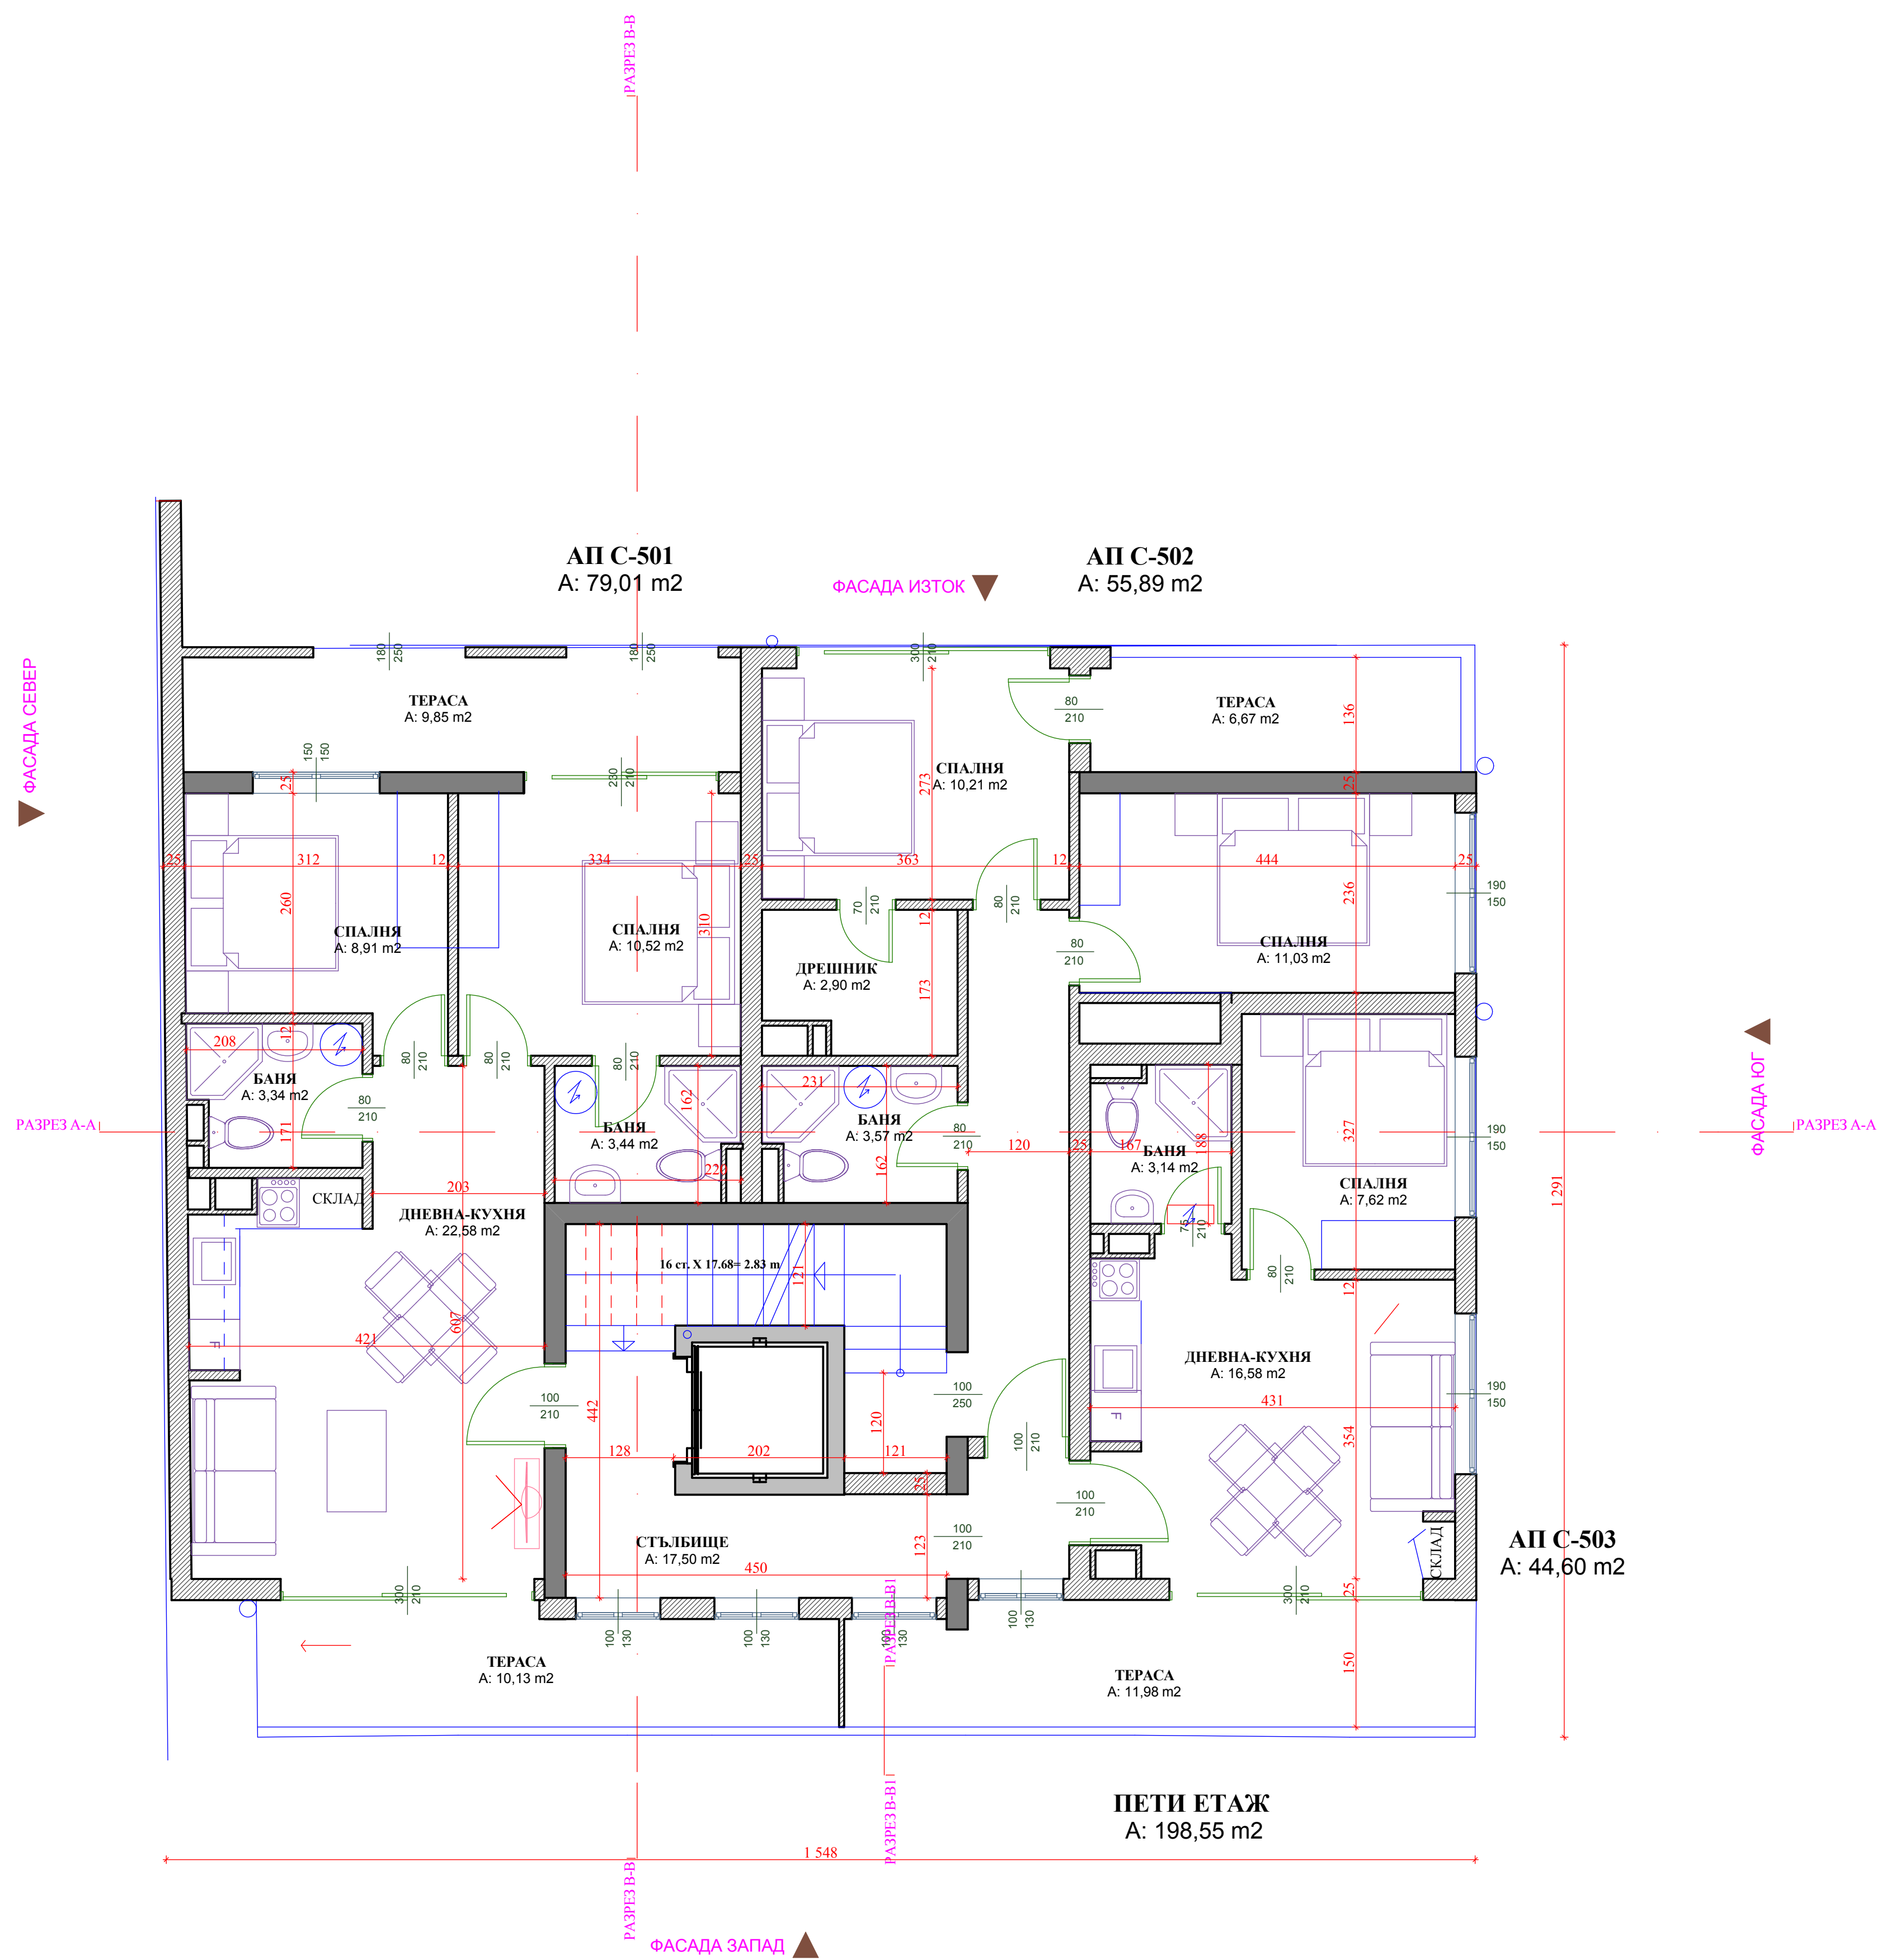

**РАЗПРЕДЕЛЕНИЕ
ПЕТИ ЕТАЖ
M 1:50**


ИНВЕСТИТОР "ПАРУС ГРУП"
ПРОЕКТ ЖИЛИЩНА СТРАДА В УЛИЦА XII-357
ФАЗА ИДЕЕН ПРОЕКТ ЧАСТ АРХИТЕКТУРА
YGA-YORDANKA GEORGIEVA ARCHITECTS "ЙОРДАНКА ГЕОРГИЕВА АРХИТЕКТС" АРХИТЕКТ АРХ. ЙОРДАНКА ГЕОРГИЕВА
ГР. БУРГАС УЛ. "ЦАР СИМЕОН" №24 ТЕЛ. (+359) 056 821 196 GSM: 0878-79-30-69 EMAIL: YORDANKA2007@ABV.BG

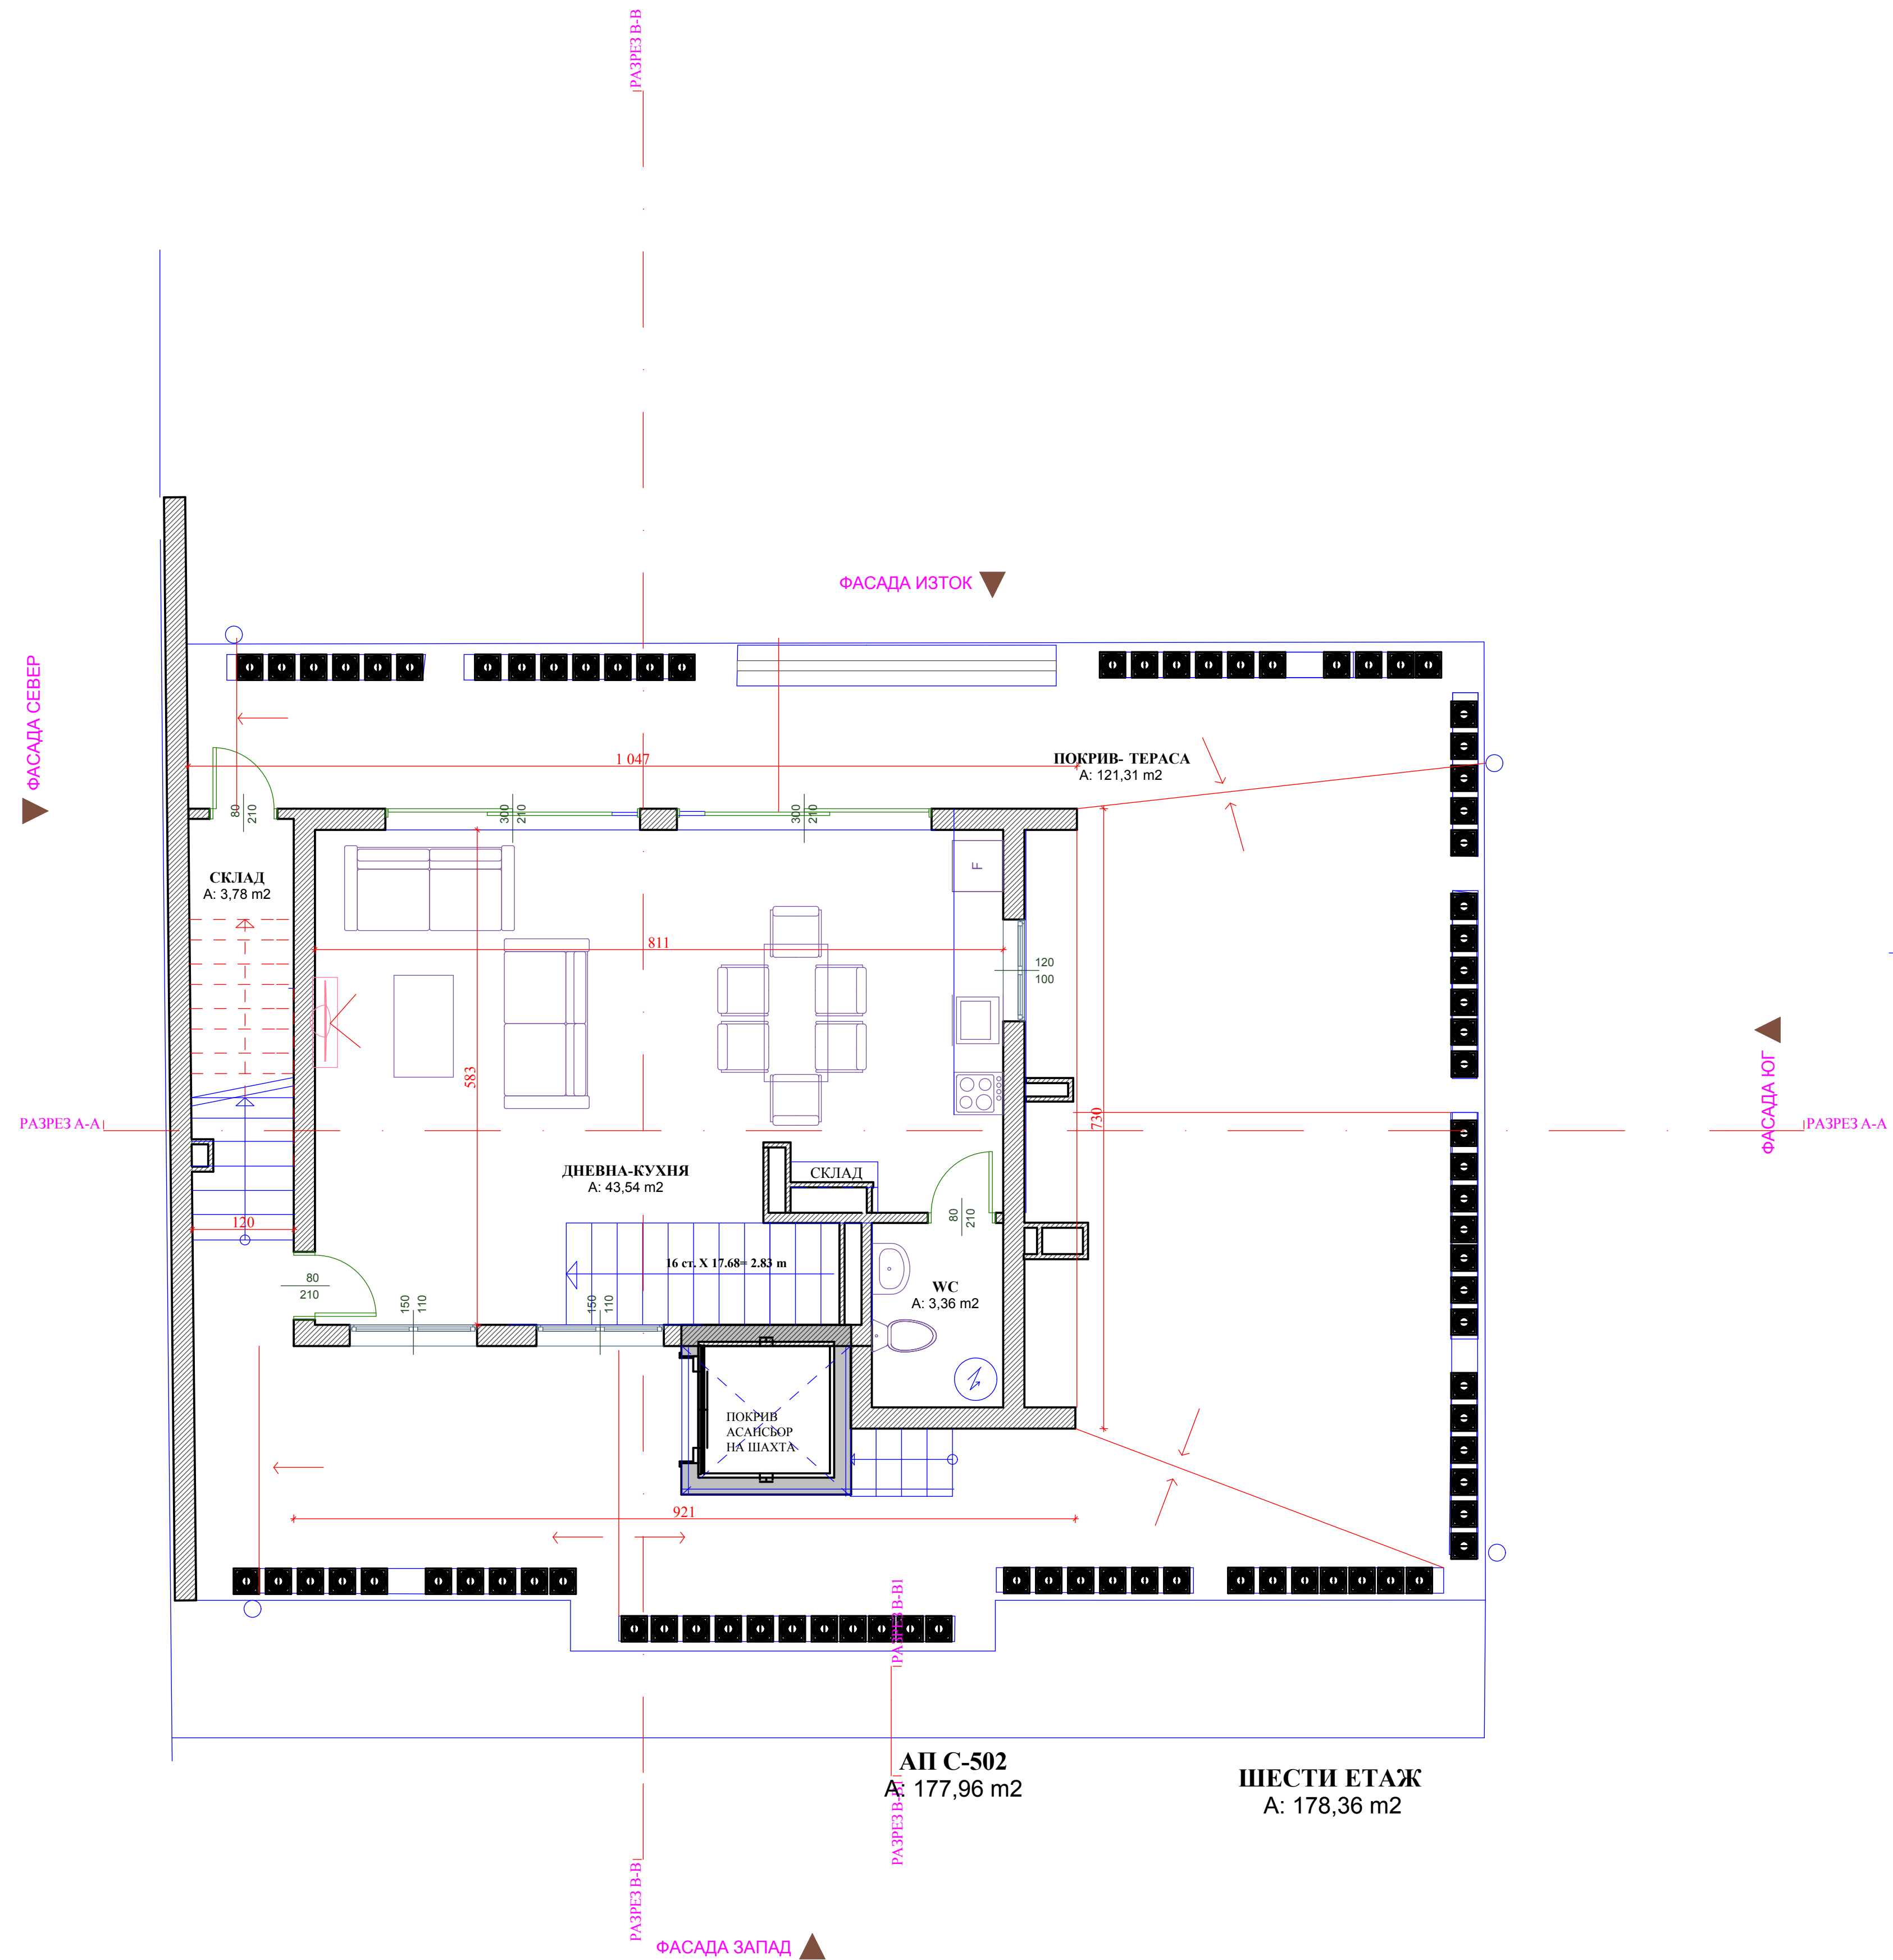

ШЕСТИ ЕТАЖ

**РАЗПРЕДЕЛЕНИЕ
ШЕСТИ ЕТАЖ
М 1:50**

ИНВЕСТИТОР "ПАРУС ГРУП"
ПРОЕКТ ЖИЛИЩНА СТРАДА В УЛИЦА XII-357
ФАЗА ИДЕЕН ПРОЕКТ ЧАСТ АРХИТЕКТУРА
YGA- YORDANKA GEORGIEVA ARCHITECTS "ЙОРДАНКА ГЕОРГИЕВА АРХИТЕКТС" АРХИТЕКТ АРХ. ЙОРДАНКА ГЕОРГИЕВА
ГР. БУРГАС УЛ. "ЦАР СИМЕОН" №24 ТЕЛ. (+359) 056 821 196 GSM: 0878-79-30-69 EMAIL: YORDANKA2007@ABV.BG

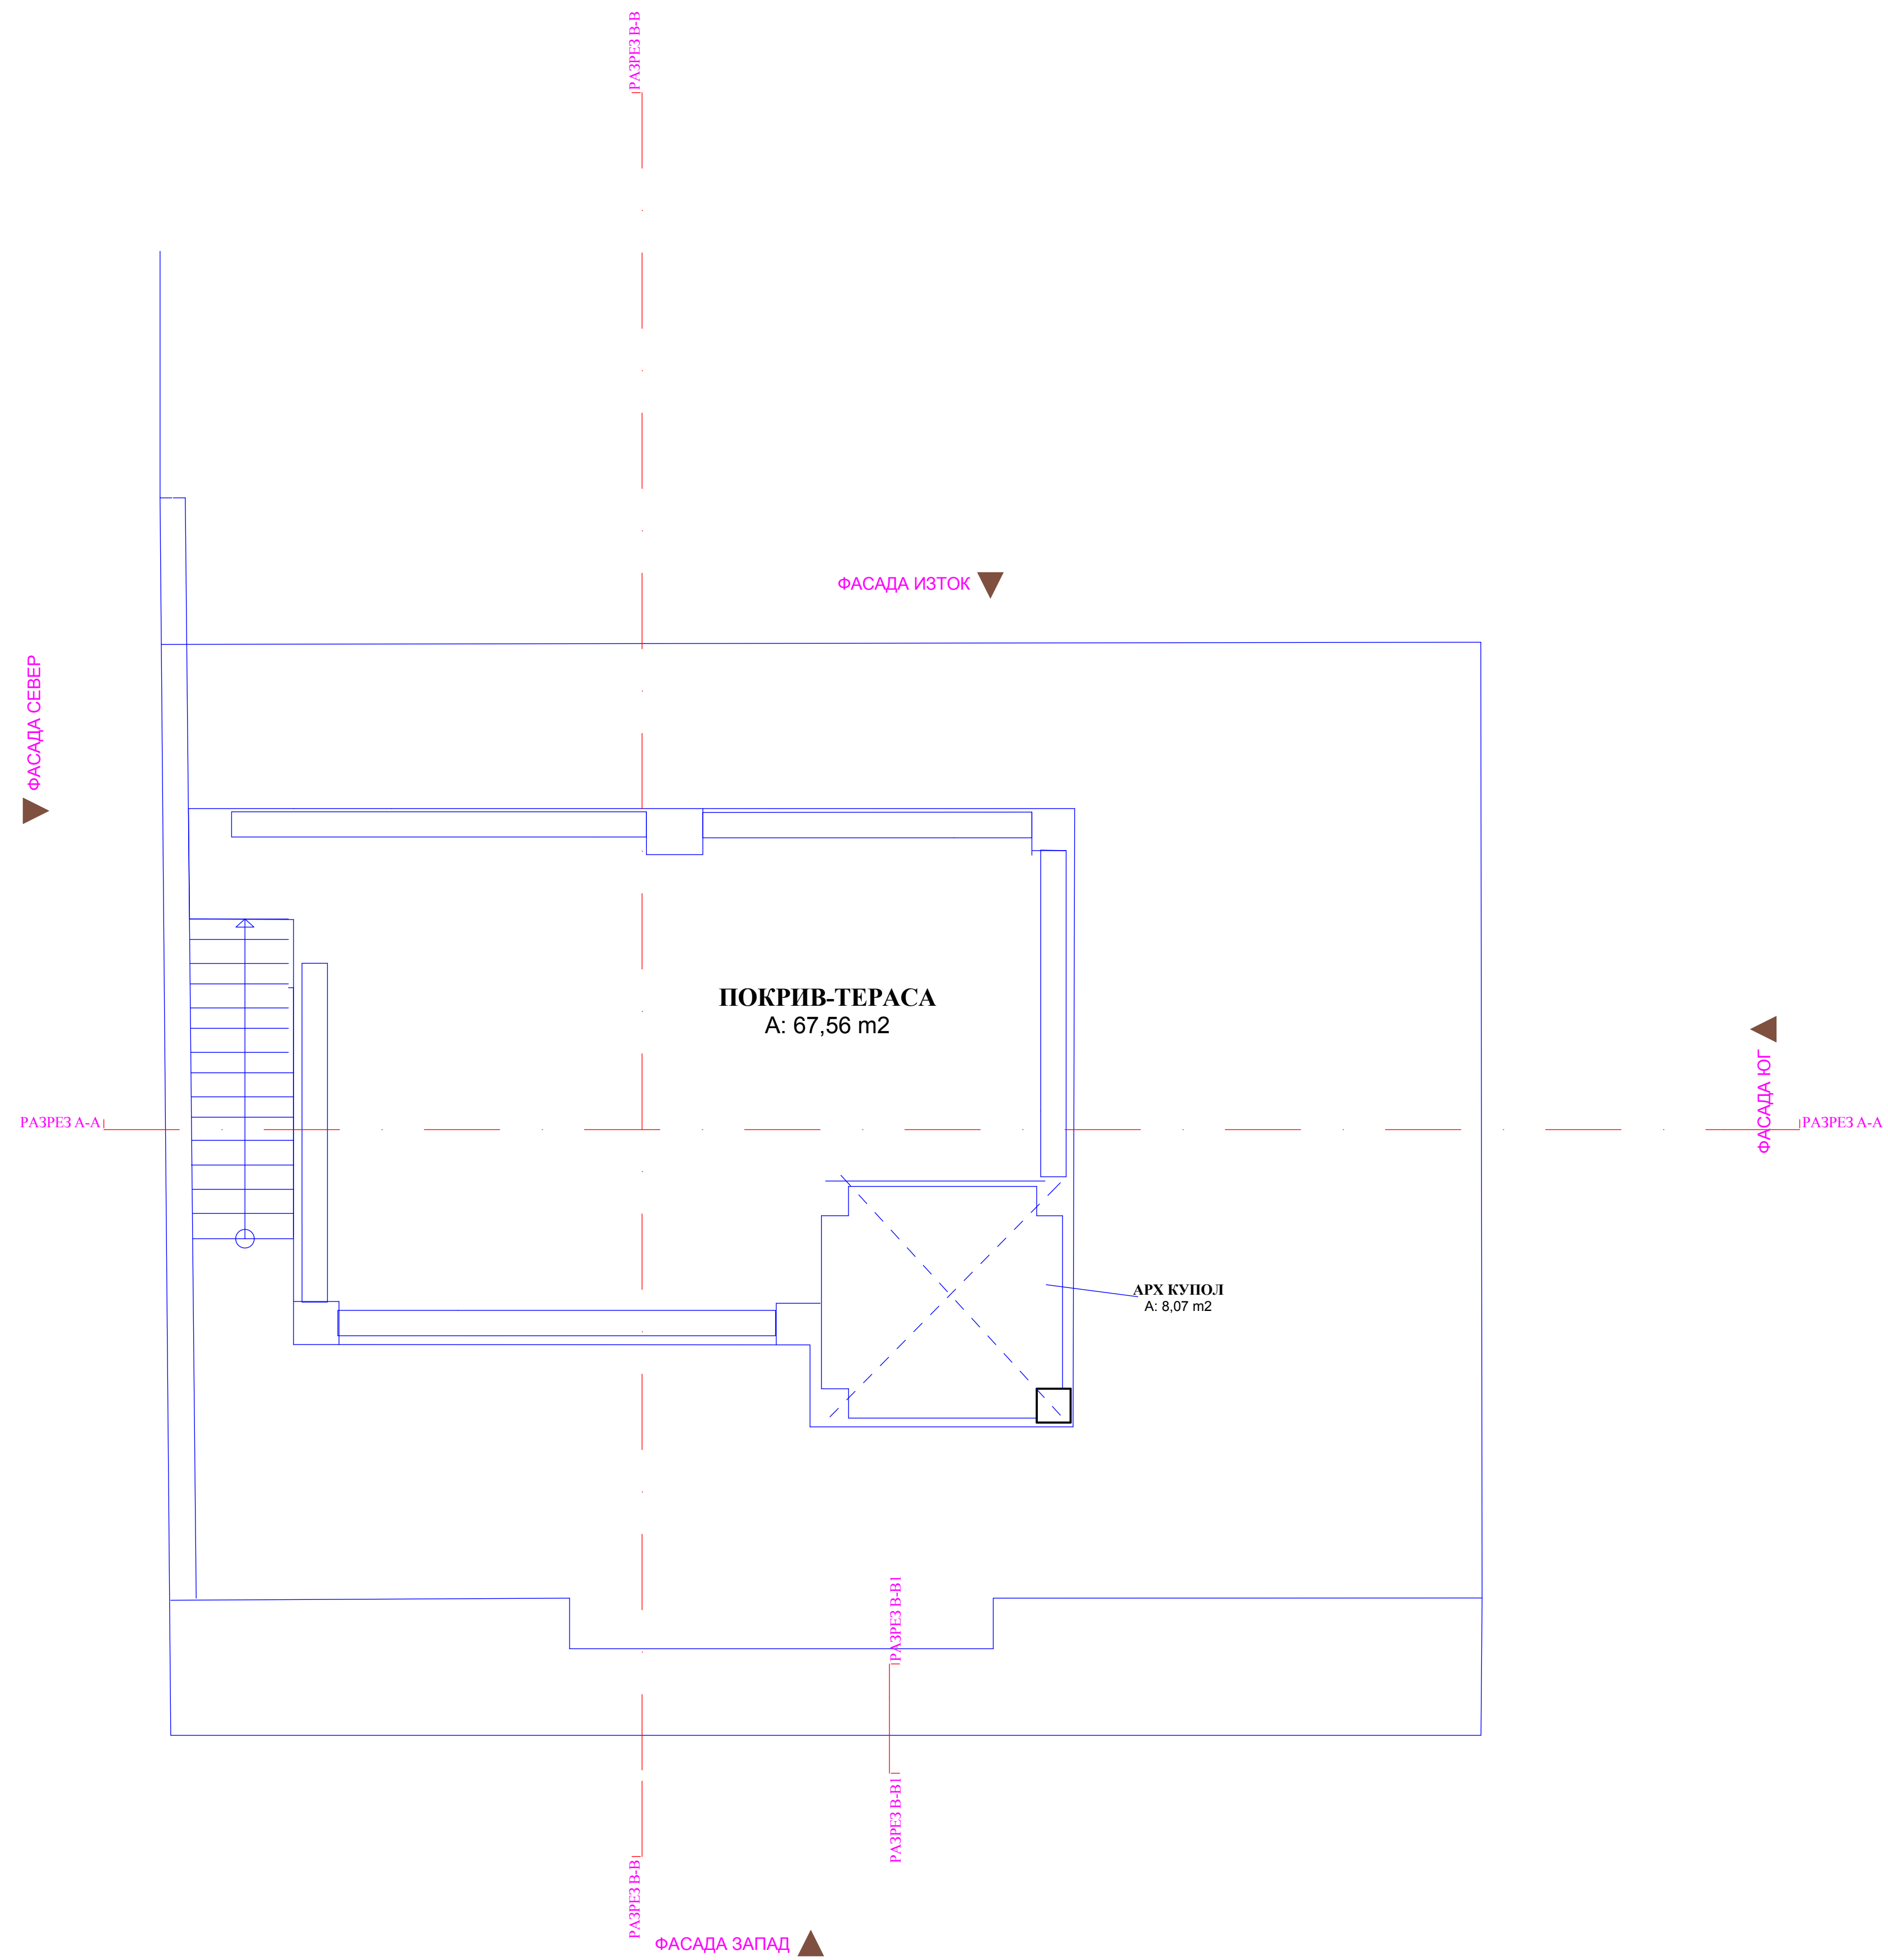

**РАЗПРЕДЕЛЕНИЕ
ПОКРИВ-ТЕРАСА
М 1:50**

ИНВЕСТИТОР	"НАРУС ГРУП"
ПРОЕКТ	ЖИЛИЩНА СТРАДА В УПИ XII-357
ФАЗА	ИДЕЕН ПРОЕКТ
ЧАСТ	АРХИТЕКТУРА
YGA- YORDANKA GEORGIEVA ARCHITECTS "ЙОРДАНКА ГЕОРГИЕВА АРХИТЕКТС" АРХИТЕКТ АРХ. ЙОРДАНКА ГЕОРГИЕВА	
ГР. БУРГАС УЛ. "НАР СИМЕОН" №24 ТЕЛ. (+359) 056 821 196 GSM: 8878-79-38-69 EMAIL: YORDANKA2007@ABV.BG	