



Секция 2 - Партер

Забележка:
Асансьор - 630кг/ 8 лица

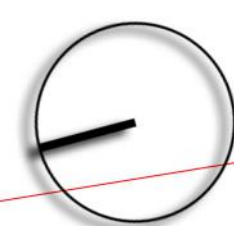


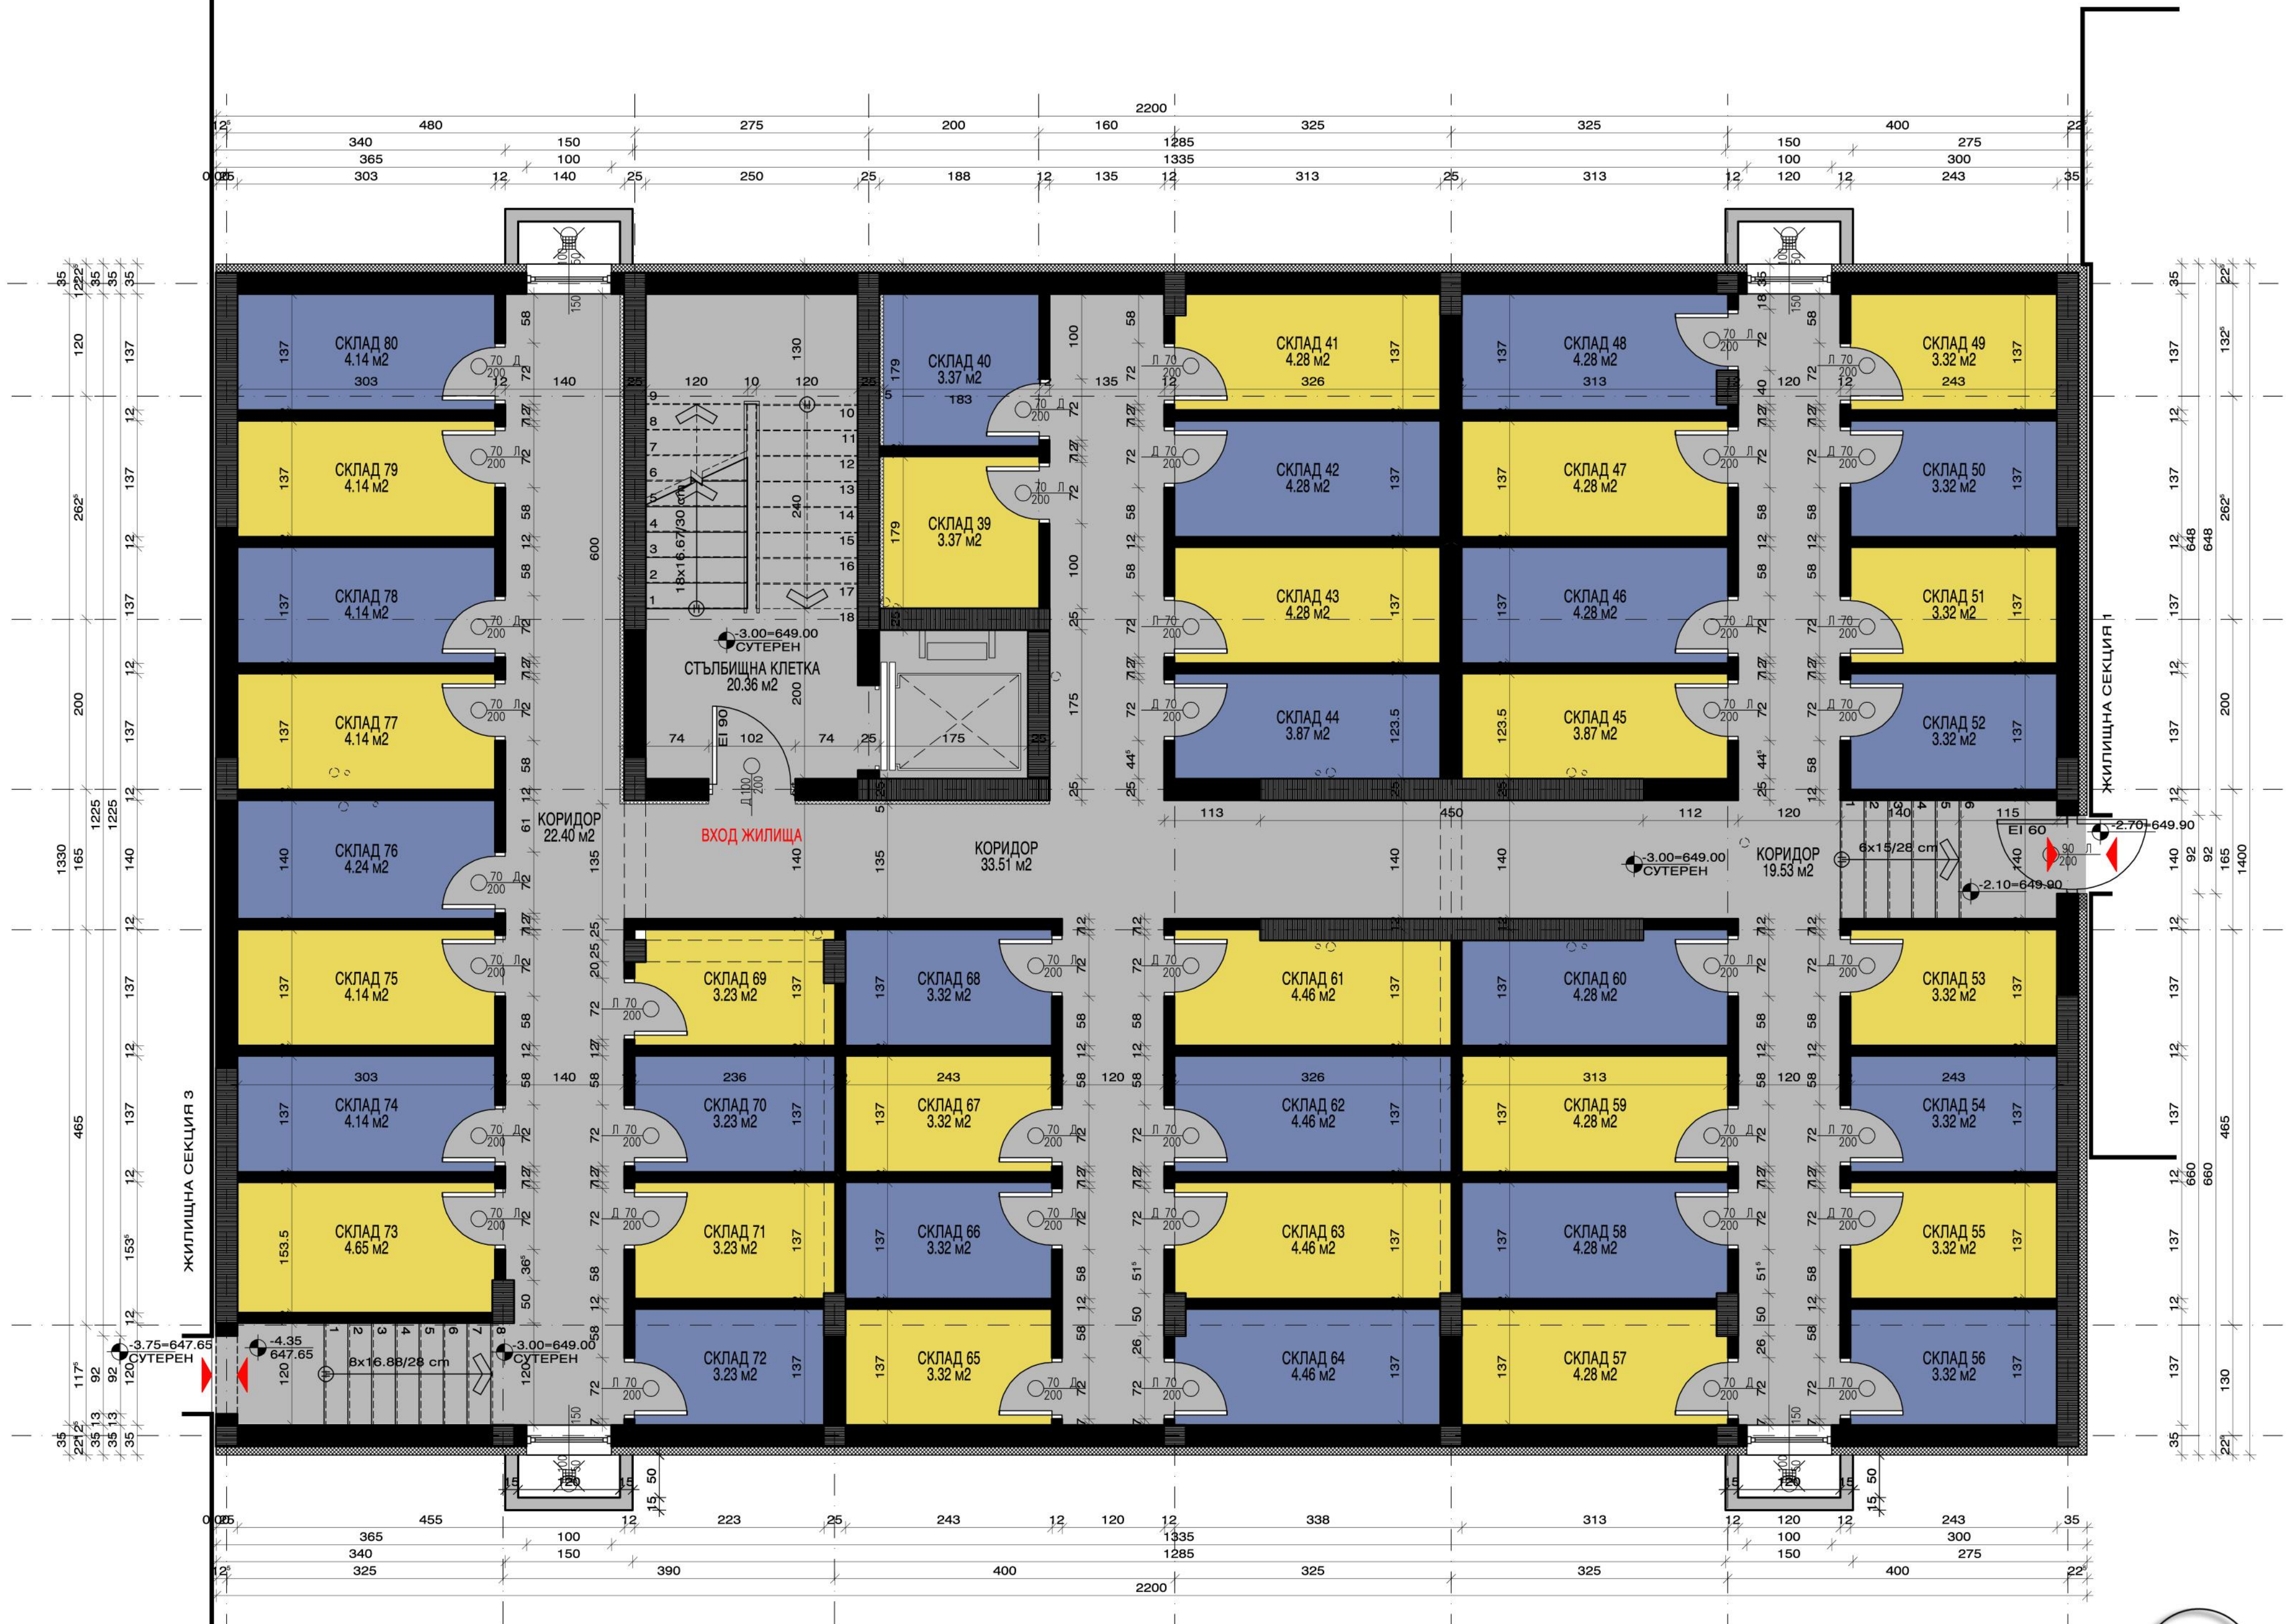

Секция 2 - Сутерен

Забележка:
Асансьор - 630кг/ 8 лица




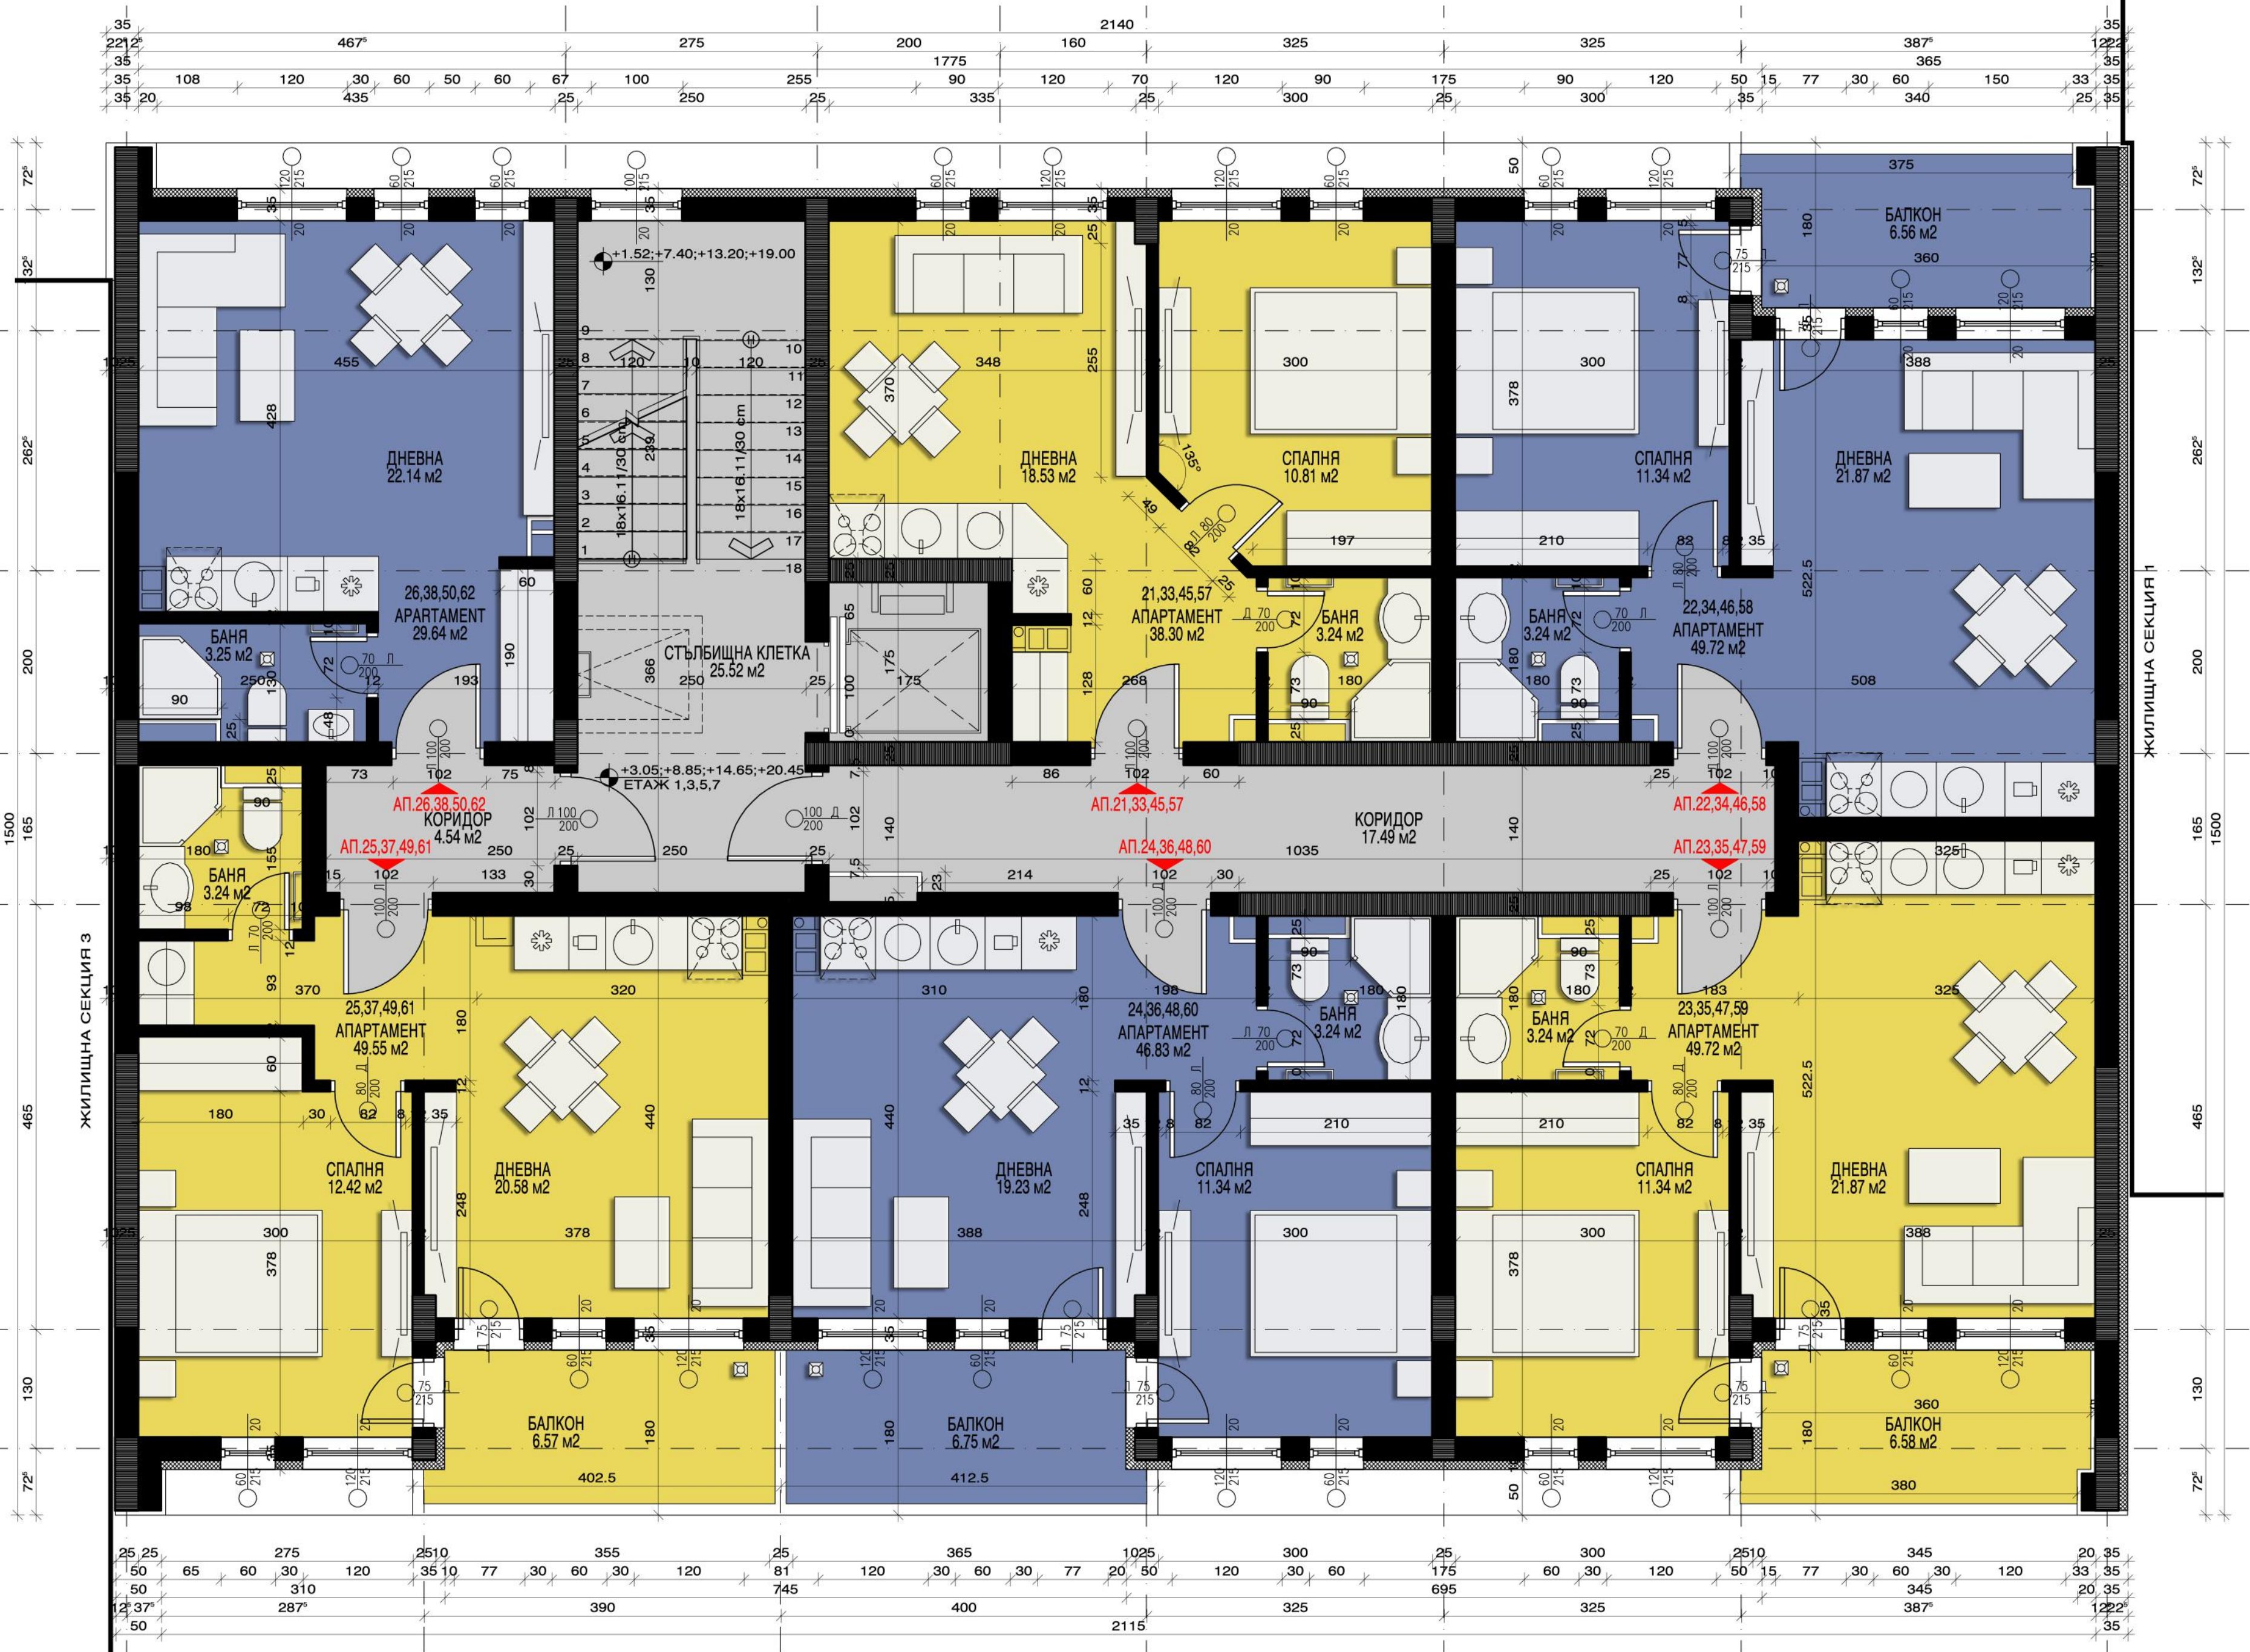

Секция 2 - Етажи 1,3,5,7

Забележка:
 Всички легла са 160/200см,
 Асансьор - 630кг/ 8 лица



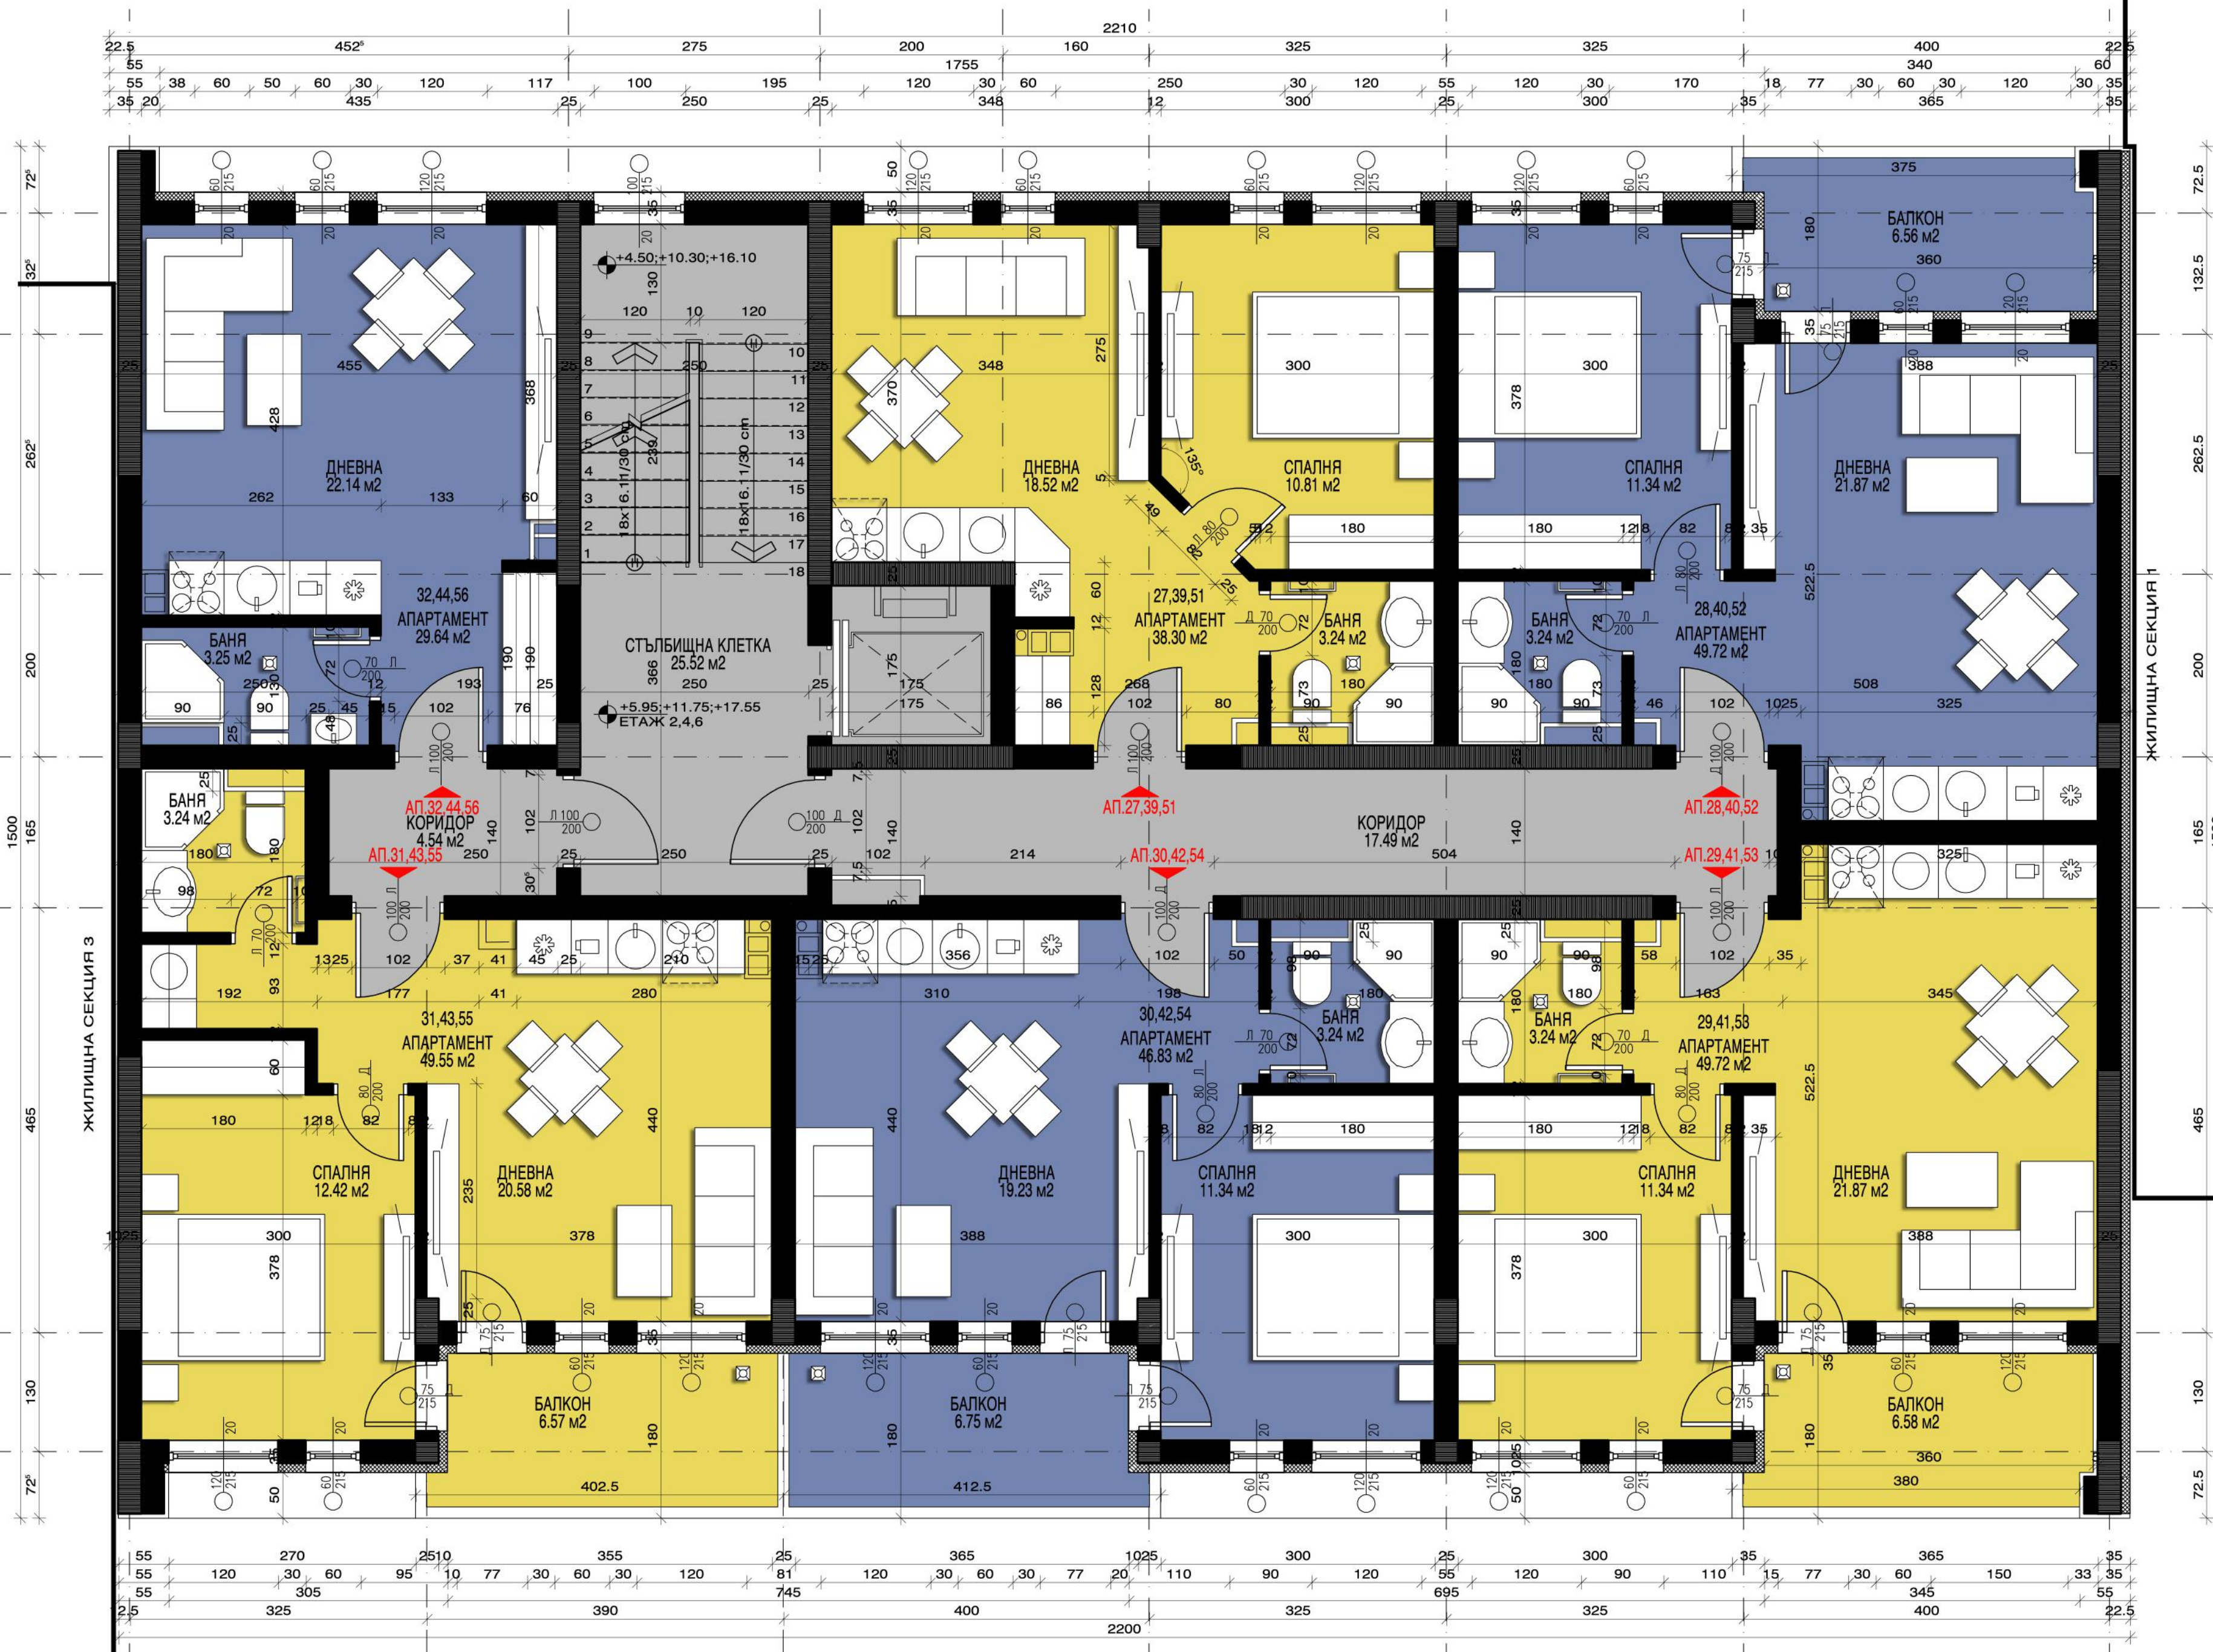

ЖИЛИЩНА СЕКЦИЯ 3

ЖИЛИЩНА СЕКЦИЯ 1

Секция 2 - Етажи 2,4,6

Забележка:
 Всички легла са 160/200см,
 Асансьор - 630кг/ 8 лица

