



СЕКЦИЯ Б - ЕТАЖ 1  
КОТА +3.57

ПЛОЩ НА ОБЕКТ	СПЕЦИФИКАЦИЯ НА ПОМЕЩЕНИЯТА					
	№	ПОМЕЩЕНИЕ	св. площ /м2	ПОД	СТЕНИ	ТАВАН
А11.Б.11 57,97м <sup>2</sup>	Б.10	ЕТ.ПЛОЩ	44.43	гранитогрес	латекс	латекс
	Б.11.1	АНТРЕ	5.28	гранитогрес	латекс	латекс
	Б.11.2	ДНЕВНА/ТРАПЕЗАРИЯ	18.45	паркет	латекс	латекс
	Б.11.3	КУХН.БОКС	5.46	гранитогрес	латекс	латекс
	Б.11.4	БАНЯ/УС	4.58	гранитогрес	фанс	латекс
	Б.11.5	СПАЛНЯ	12.61	паркет	латекс	латекс
	Б.11.6	БАЛКОН	2.24	гранитогрес	латекс	латекс
	Б.11.7	АНТРЕ	4.95	гранитогрес	латекс	латекс
	Б.11.8	ДНЕВНА/ТРАПЕЗАРИЯ	33.97	паркет	латекс	латекс
	Б.11.9	КУХН.БОКС	6.03	гранитогрес	латекс	латекс
А11.Б.12 104,34м <sup>2</sup>	Б.12.1	АНТРЕ	3.13	гранитогрес	латекс	латекс
	Б.12.2	ДНЕВНА/ТРАПЕЗАРИЯ	33.97	паркет	латекс	латекс
	Б.12.3	КУХН.БОКС	6.03	гранитогрес	латекс	латекс
	Б.12.4	БАНЯ/УС	4.34	гранитогрес	фанс	латекс
	Б.12.5	БАНЯ/УС	3.30	гранитогрес	фанс	латекс
	Б.12.6	СКЛАД	1.55	гранитогрес	латекс	латекс
	Б.12.7	КОРИДОР	3.13	гранитогрес	латекс	латекс
	Б.12.8	СПАЛНЯ	15.38	паркет	латекс	латекс
	Б.12.9	СПАЛНЯ	10.36	паркет	латекс	латекс
	Б.12.10	ДРЕШНИК	4.75	паркет	латекс	латекс
А11.Б.13 104,34м <sup>2</sup>	Б.12.11	БАЛКОН	2.15	гранитогрес	латекс	латекс
	Б.13.1	АНТРЕ	4.80	гранитогрес	латекс	латекс
	Б.13.2	ДНЕВНА/ТРАПЕЗАРИЯ	15.70	паркет	латекс	латекс
	Б.13.3	КУХН.БОКС	4.13	гранитогрес	латекс	латекс
	Б.13.4	КОРИДОР	1.26	гранитогрес	латекс	латекс
	Б.13.5	БАНЯ/УС	3.90	гранитогрес	фанс	латекс
	Б.13.6	СКЛАД	1.38	гранитогрес	латекс	латекс
	Б.13.7	СПАЛНЯ	15.17	паркет	латекс	латекс
	Б.13.8	АНТРЕ	5.32	гранитогрес	латекс	латекс
	Б.13.9	ДНЕВНА/ТРАПЕЗАРИЯ	16.48	паркет	латекс	латекс
А11.Б.14 50,20м <sup>2</sup>	Б.14.1	АНТРЕ	4.60	гранитогрес	латекс	латекс
	Б.14.2	ДНЕВНА/ТРАПЕЗАРИЯ	16.48	паркет	латекс	латекс
	Б.14.3	КУХН.БОКС	4.60	гранитогрес	латекс	латекс
	Б.14.4	БАНЯ/УС	4.78	гранитогрес	фанс	латекс
	Б.14.5	СПАЛНЯ	15.17	паркет	латекс	латекс
	Б.14.6	АНТРЕ	4.24	гранитогрес	латекс	латекс
	Б.14.7	КОРИДОР	2.29	гранитогрес	латекс	латекс
	Б.14.8	ДНЕВНА/ТРАПЕЗАРИЯ	19.15	паркет	латекс	латекс
	Б.14.9	КУХН.БОКС	4.90	гранитогрес	латекс	латекс
	Б.14.10	БАНЯ/УС	4.27	гранитогрес	фанс	латекс
А11.Б.15 61,04м <sup>2</sup>	Б.14.11	СПАЛНЯ	10.56	паркет	латекс	латекс
	Б.14.12	АНТРЕ	4.82	гранитогрес	латекс	латекс
	Б.14.13	ДНЕВНА/ТРАПЕЗАРИЯ	16.11	паркет	латекс	латекс
	Б.14.14	КУХН.БОКС	5.21	гранитогрес	латекс	латекс
	Б.14.15	БАНЯ/УС	4.28	гранитогрес	фанс	латекс
	Б.14.16	КУХН.БОКС	1.22	гранитогрес	латекс	латекс
	Б.14.17	БАНЯ/УС	4.28	гранитогрес	фанс	латекс
	Б.14.18	КУХН.БОКС	1.19	гранитогрес	фанс	латекс
	Б.14.19	СПАЛНЯ	13.52	паркет	латекс	латекс
	Б.14.20	БАЛКОН	4.61	гранитогрес	латекс	латекс
А11.Б.16 58,17м <sup>2</sup>	Б.14.21	АНТРЕ	2.67	гранитогрес	латекс	латекс
	Б.14.22	ДНЕВНА/ТРАПЕЗАРИЯ	7.52	гранитогрес	латекс	латекс
	Б.14.23	ДНЕВНА/ТРАПЕЗАРИЯ	32.27	паркет	латекс	латекс
	Б.14.24	КУХН.БОКС	6.10	гранитогрес	латекс	латекс
	Б.14.25	УС	2.34	гранитогрес	фанс	латекс
	Б.14.26	СКЛАД	3.99	гранитогрес	латекс	латекс
	Б.14.27	КОРИДОР	8.42	паркет	латекс	латекс
	Б.14.28	БАНЯ/УС	3.78	гранитогрес	фанс	латекс
	Б.14.29	СПАЛНЯ	12.85	паркет	латекс	латекс
	Б.14.30	СПАЛНЯ	12.44	паркет	латекс	латекс
А11.Б.17 121,30м <sup>2</sup>	Б.14.31	БАНЯ/УС	3.62	гранитогрес	фанс	латекс
	Б.14.32	ДРЕШНИК	8.01	паркет	латекс	латекс
	Б.14.33	БАЛКОН	2.65	гранитогрес	латекс	латекс
	Б.14.34	АНТРЕ	5.44	гранитогрес	латекс	латекс
	Б.14.35	ДНЕВНА/ТРАПЕЗАРИЯ	19.95	паркет	латекс	латекс
	Б.14.36	КУХН.БОКС	5.45	гранитогрес	латекс	латекс
	Б.14.37	БАНЯ/УС	4.59	гранитогрес	фанс	латекс
	Б.14.38	СПАЛНЯ	12.45	паркет	латекс	латекс
	Б.14.39	БАЛКОН	2.46	гранитогрес	латекс	латекс
	Б.14.40	БАЛКОН	2.46	гранитогрес	латекс	латекс


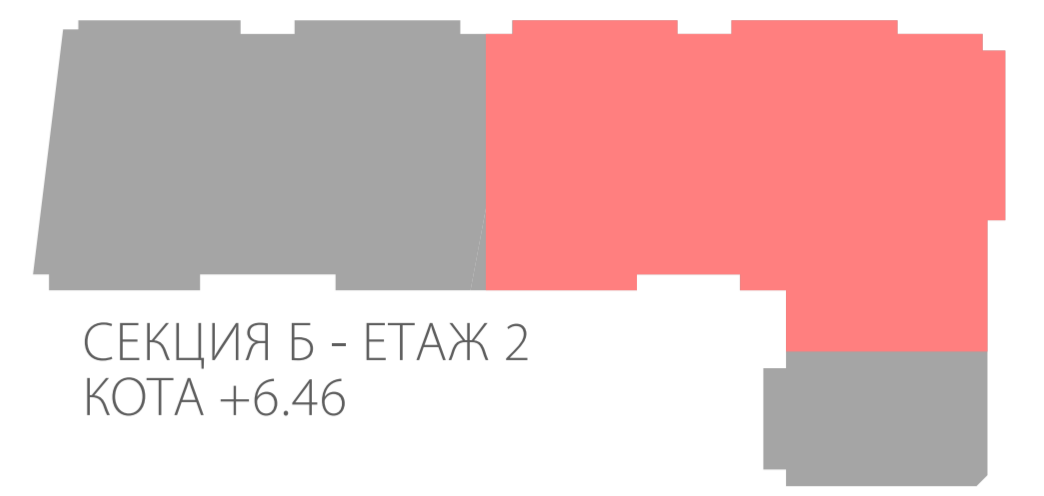


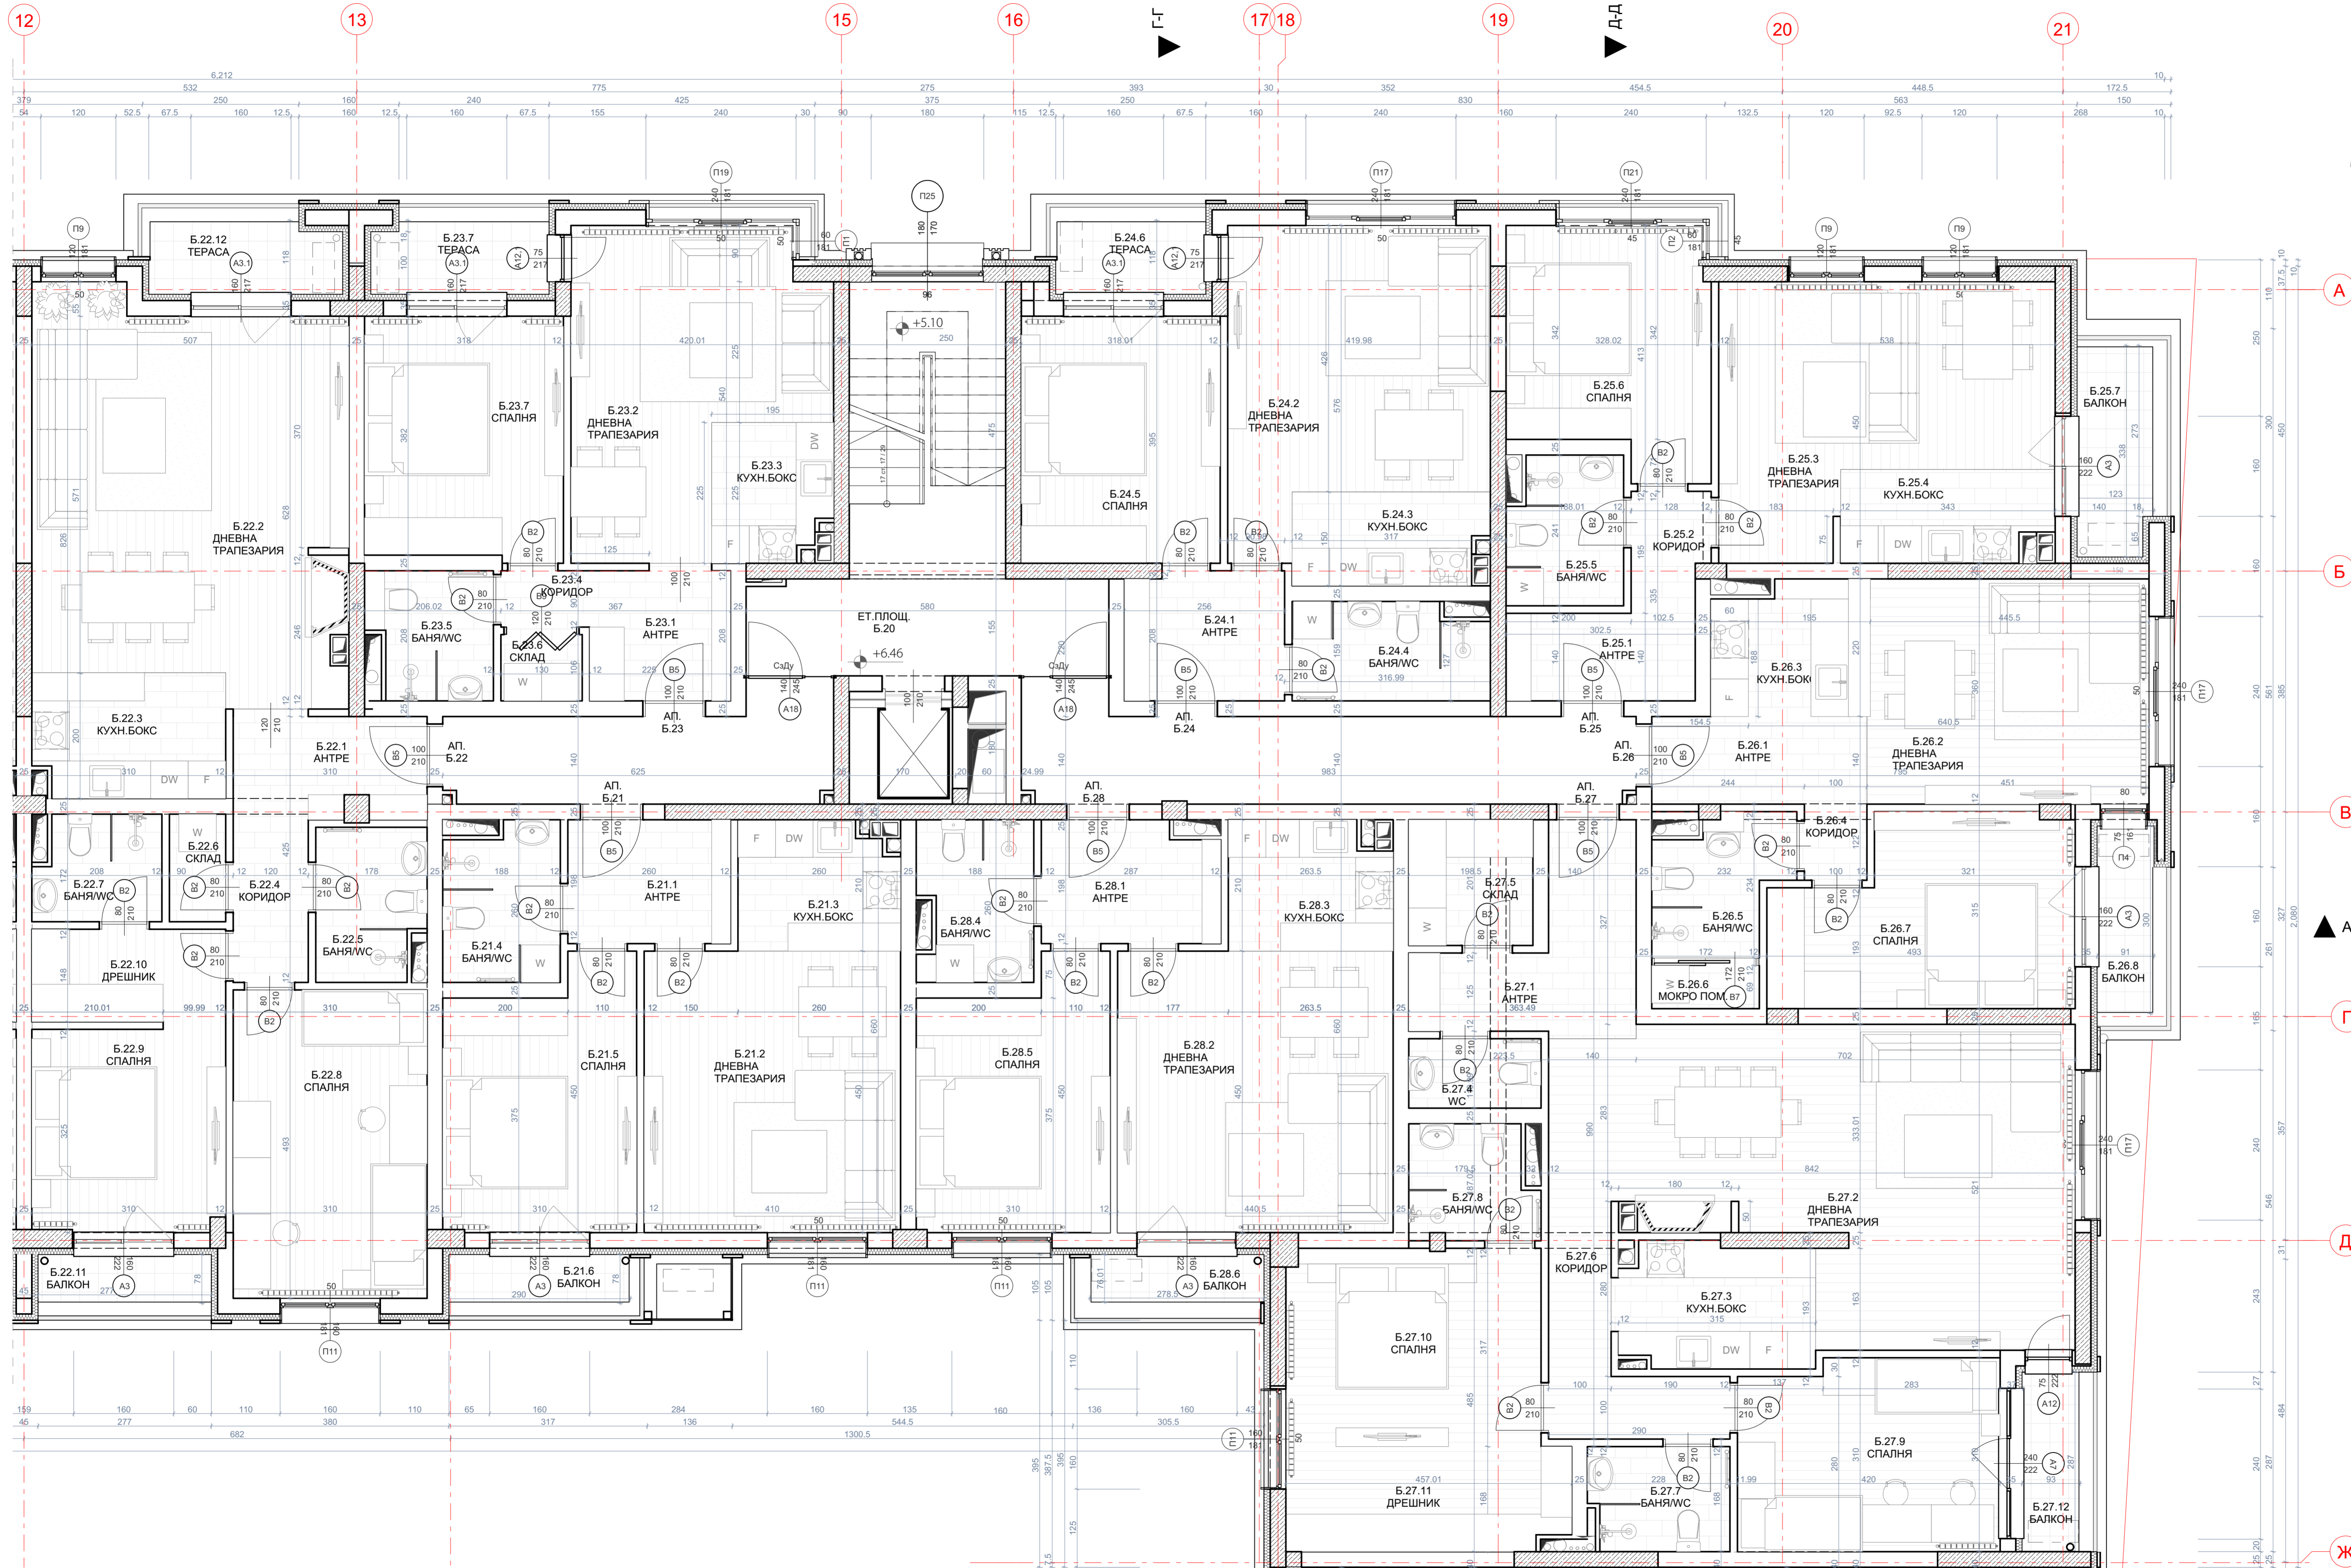

СЕКЦИЯ Б - ЕТАЖ 2  
КОТА +6.46

ПЛОЩ НА ОБЕКТ	СПЕЦИФИКАЦИЯ НА ПОМЕЩЕНИЯТА					
	№	ПОМЕЩЕНИЕ	св. площ (м <sup>2</sup> )	ПОД	СТЕНИ	ТАВАН
АП. Б.21 57,00 м <sup>2</sup>	Б.20	ЕТ.ПЛОЩ	44.59	гранитогрес	латекс	латекс
	Б.21.1	АНТРЕ	5.28	гранитогрес	латекс	латекс
	Б.21.2	ДНЕВНА/ТРАПЕЗАРИЯ	18.45	паркет	латекс	латекс
	Б.21.3	КУХН.БОКС	5.20	гранитогрес	латекс	латекс
	Б.21.4	БАНИЯ/УС	4.58	гранитогрес	фанс	латекс
	Б.21.5	СПАЛНЯ	12.64	паркет	латекс	латекс
	Б.21.6	БАЛКОН	2.26	гранитогрес		
	Б.22.1	АНТРЕ	4.95	гранитогрес	латекс	латекс
	Б.22.2	ДНЕВНА/ТРАПЕЗАРИЯ	30.81	паркет	латекс	латекс
	Б.22.3	КУХН.БОКС	6.06	гранитогрес	латекс	латекс
АП. Б.22 102,50 м <sup>2</sup>	Б.22.4	КОРИДОР	3.12	гранитогрес	латекс	латекс
	Б.22.5	БАНИЯ/УС	4.14	гранитогрес	фанс	латекс
	Б.22.6	СКЛАД	1.55	гранитогрес	латекс	латекс
	Б.22.7	БАНИЯ/УС	3.30	гранитогрес	фанс	латекс
	Б.22.8	СПАЛНЯ	15.28	паркет	латекс	латекс
	Б.22.9	СПАЛНЯ	10.36	паркет	латекс	латекс
	Б.22.10	ДРЕШНИК	4.75	паркет	латекс	латекс
	Б.22.11	БАЛКОН	2.16	гранитогрес		
	Б.22.12	БАЛКОН	3.53	гранитогрес		
	Б.23.1	АНТРЕ	4.80	гранитогрес	латекс	латекс
АП. Б.23 102,50 м <sup>2</sup>	Б.23.2	ДНЕВНА/ТРАПЕЗАРИЯ	17.71	паркет	латекс	латекс
	Б.23.3	КУХН.БОКС	4.13	гранитогрес	латекс	латекс
	Б.23.4	КОРИДОР	1.26	гранитогрес	латекс	латекс
	Б.23.5	БАНИЯ/УС	3.90	гранитогрес	фанс	латекс
	Б.23.6	СКЛАД	1.38	гранитогрес	латекс	латекс
	Б.23.7	БАЛКОН	3.28	гранитогрес		
	Б.23.8	СПАЛНЯ	12.27	паркет	латекс	латекс
	Б.24.1	АНТРЕ	5.32	гранитогрес	латекс	латекс
	Б.24.2	ДНЕВНА/ТРАПЕЗАРИЯ	19.07	паркет	латекс	латекс
	АП. Б.24 102,50 м <sup>2</sup>	Б.24.3	КУХН.БОКС	16.00	гранитогрес	латекс
Б.24.4		БАНИЯ/УС	4.78	гранитогрес	фанс	латекс
Б.24.5		СПАЛНЯ	12.56	паркет	латекс	латекс
Б.24.6		БАЛКОН	2.92	гранитогрес		
Б.25.1		АНТРЕ	4.24	гранитогрес	латекс	латекс
Б.25.2		КОРИДОР	2.29	гранитогрес	латекс	латекс
Б.25.3		ДНЕВНА/ТРАПЕЗАРИЯ	19.13	паркет	латекс	латекс
Б.25.4		КУХН.БОКС	5.05	гранитогрес	латекс	латекс
Б.25.5		БАНИЯ/УС	4.27	гранитогрес	фанс	латекс
Б.25.6		СПАЛНЯ	11.98	паркет	латекс	латекс
АП. Б.25 102,50 м <sup>2</sup>	Б.25.7	БАЛКОН	4.04	гранитогрес		
	Б.26.1	АНТРЕ	4.82	гранитогрес	латекс	латекс
	Б.26.2	ДНЕВНА/ТРАПЕЗАРИЯ	16.11	паркет	латекс	латекс
	Б.26.3	КУХН.БОКС	5.20	гранитогрес	латекс	латекс
	Б.26.4	КОРИДОР	1.22	гранитогрес	латекс	латекс
	Б.26.5	БАНИЯ/УС	4.28	гранитогрес	фанс	латекс
	Б.26.6	СПАЛНЯ	1.19	гранитогрес	фанс	латекс
	Б.26.7	СПАЛНЯ	13.56	паркет	латекс	латекс
	Б.26.8	БАЛКОН	2.73	гранитогрес		
	Б.27.1	АНТРЕ	7.54	гранитогрес	латекс	латекс
АП. Б.26 102,50 м <sup>2</sup>	Б.27.2	ДНЕВНА/ТРАПЕЗАРИЯ	32.24	паркет	латекс	латекс
	Б.27.3	КУХН.БОКС	6.05	гранитогрес	латекс	латекс
	Б.27.4	УС	2.34	гранитогрес	фанс	латекс
	Б.27.5	СКЛАД	3.99	гранитогрес	латекс	латекс
	Б.27.6	КОРИДОР	8.47	паркет	латекс	латекс
	Б.27.7	БАНИЯ/УС	3.68	гранитогрес	фанс	латекс
	Б.27.8	БАНИЯ/УС	3.62	гранитогрес	фанс	латекс
	Б.27.9	СПАЛНЯ	12.85	паркет	латекс	латекс
	Б.27.10	СПАЛНЯ	12.93	паркет	латекс	латекс
	Б.27.11	ДРЕШНИК	7.52	паркет	латекс	латекс
АП. Б.27 102,50 м <sup>2</sup>	Б.27.12	БАЛКОН	2.67	гранитогрес		
	Б.28.1	АНТРЕ	5.57	гранитогрес	латекс	латекс
	Б.28.2	ДНЕВНА/ТРАПЕЗАРИЯ	19.82	паркет	латекс	латекс
	Б.28.3	КУХН.БОКС	5.38	гранитогрес	латекс	латекс
	Б.28.4	БАНИЯ/УС	4.59	гранитогрес	фанс	латекс
	Б.28.5	СПАЛНЯ	12.45	паркет	латекс	латекс
	Б.28.6	БАЛКОН	2.49	гранитогрес		





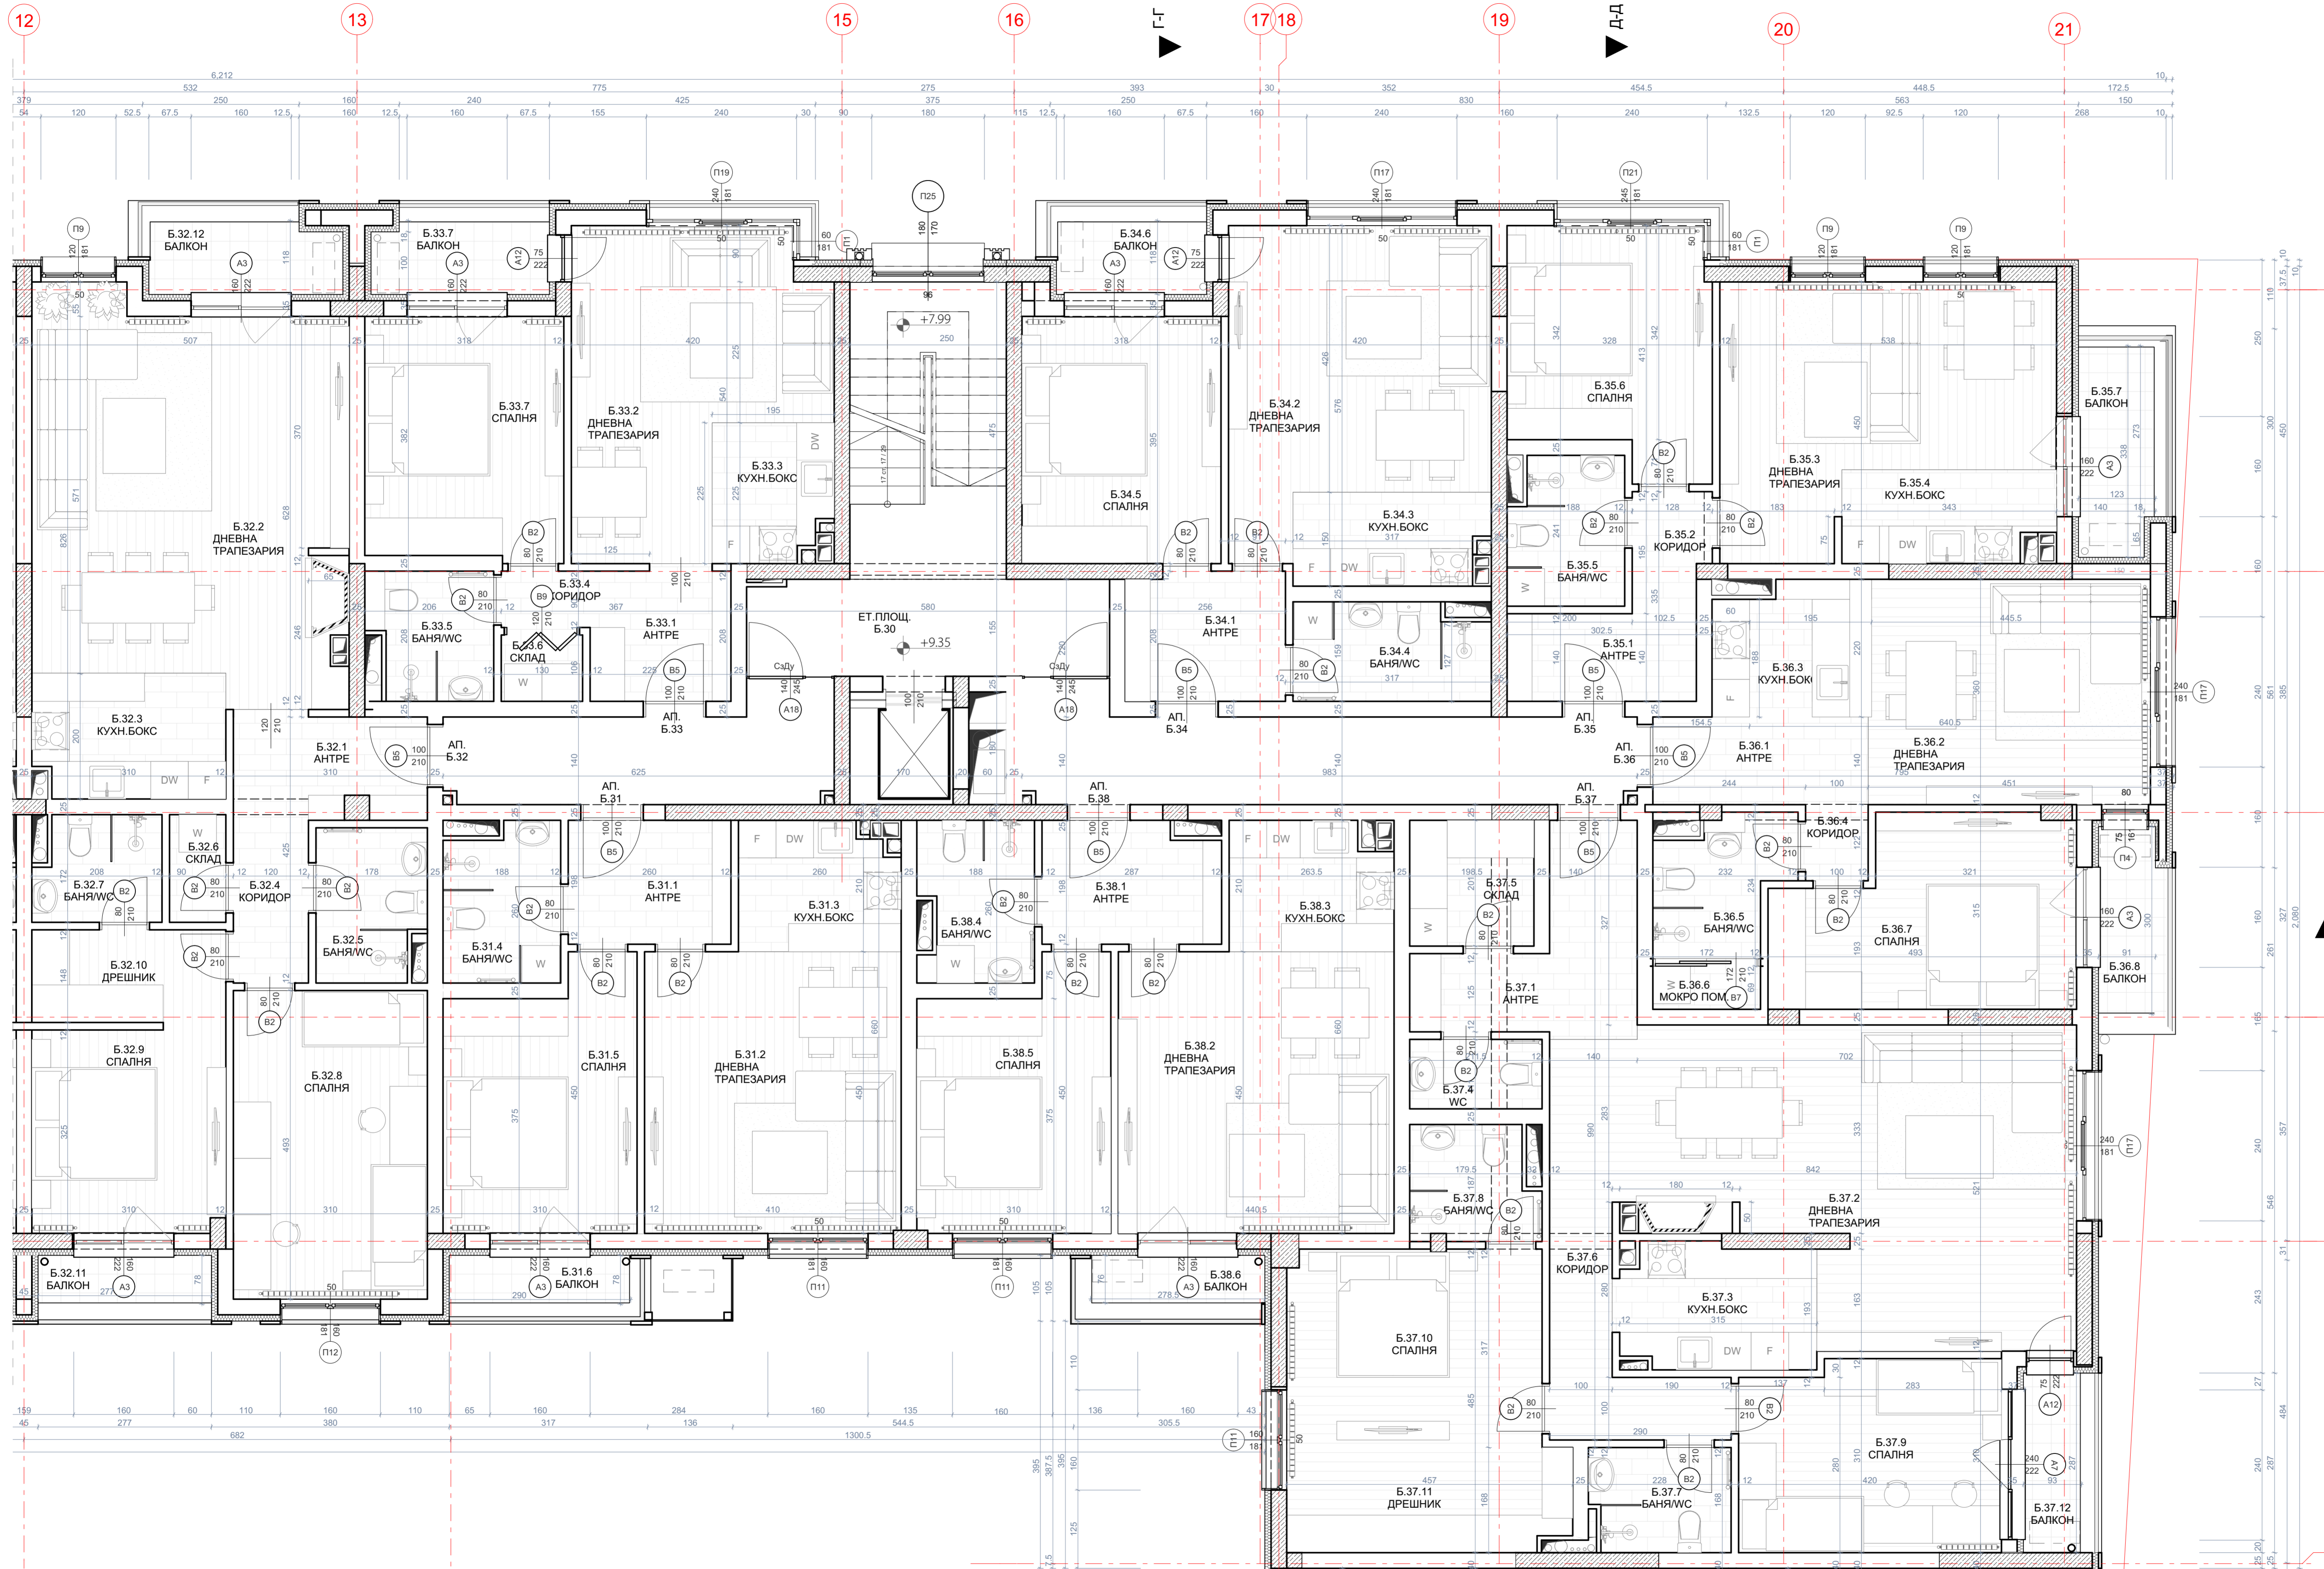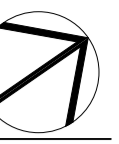

СЕКЦИЯ Б - ЕТАЖ 3  
КОТА +9.35

ПЛОЩ НА ОБЕКТ	СПЕЦИФИКАЦИЯ НА ПОМЕЩЕНИЯТА				
	№	ПОМЕЩЕНИЕ	ПОВ. ПЛОЩ (м <sup>2</sup> )	ПОД	СТЕНИ ТАВАН
АП.Б.31 57,07м <sup>2</sup>	Б.30	ЕТ.ПЛОЩ	44,76	гранитогрес	латекс латекс
	Б.31.1	АНТРЕ	5,28	гранитогрес	латекс латекс
	Б.31.2	ДНЕВНА/ТРАПЕЗАРИЯ	18,45	паркет	латекс латекс
	Б.31.3	КУХН.БОКС	5,20	гранитогрес	латекс латекс
	Б.31.4	БАНЯ/УС	4,58	гранитогрес	фанс латекс
	Б.31.5	СПАЛНЯ	12,64	паркет	латекс латекс
	Б.31.6	БАЛКОН	2,26	гранитогрес	
	Б.31.1	АНТРЕ	4,95	гранитогрес	латекс латекс
	Б.31.2	ДНЕВНА/ТРАПЕЗАРИЯ	30,81	паркет	латекс латекс
	Б.31.3	КУХН.БОКС	6,06	гранитогрес	латекс латекс
АП.Б.32 105,53м <sup>2</sup>	Б.32.4	КОРИДОР	3,12	гранитогрес	латекс латекс
	Б.32.5	БАНЯ/УС	4,14	гранитогрес	фанс латекс
	Б.32.6	СКЛАД	1,55	гранитогрес	латекс латекс
	Б.32.7	БАНЯ/УС	3,30	гранитогрес	фанс латекс
	Б.32.8	СПАЛНЯ	15,28	паркет	латекс латекс
	Б.32.9	СПАЛНЯ	10,36	паркет	латекс латекс
	Б.32.10	ДРЕШНИК	4,75	паркет	латекс латекс
	Б.32.11	БАЛКОН	2,16	гранитогрес	латекс латекс
	Б.32.12	БАЛКОН	3,53	гранитогрес	
	Б.33.1	АНТРЕ	4,90	гранитогрес	латекс латекс
АП.Б.33 58,87м <sup>2</sup>	Б.33.2	ДНЕВНА/ТРАПЕЗАРИЯ	17,71	паркет	латекс латекс
	Б.33.3	КУХН.БОКС	4,13	гранитогрес	латекс латекс
	Б.33.4	КОРИДОР	1,26	гранитогрес	латекс латекс
	Б.33.5	БАНЯ/УС	3,90	гранитогрес	фанс латекс
	Б.33.6	СКЛАД	1,38	гранитогрес	латекс латекс
	Б.33.7	СПАЛНЯ	12,27	паркет	латекс латекс
	Б.34.1	АНТРЕ	5,32	гранитогрес	латекс латекс
	Б.34.2	ДНЕВНА/ТРАПЕЗАРИЯ	19,07	паркет	латекс латекс
	Б.34.3	КУХН.БОКС	16,00	гранитогрес	латекс латекс
	Б.34.4	БАНЯ/УС	4,78	гранитогрес	фанс латекс
АП.Б.34 58,87м <sup>2</sup>	Б.34.5	СПАЛНЯ	12,56	паркет	латекс латекс
	Б.34.6	БАЛКОН	2,92	гранитогрес	латекс латекс
	Б.35.1	АНТРЕ	4,24	гранитогрес	латекс латекс
	Б.35.2	КОРИДОР	2,29	гранитогрес	латекс латекс
	Б.35.3	ДНЕВНА/ТРАПЕЗАРИЯ	19,13	паркет	латекс латекс
	Б.35.4	КУХН.БОКС	5,05	гранитогрес	латекс латекс
	Б.35.5	БАНЯ/УС	4,27	гранитогрес	фанс латекс
	Б.35.6	СПАЛНЯ	11,98	паркет	латекс латекс
	Б.35.7	БАЛКОН	4,04	гранитогрес	
	Б.36.1	АНТРЕ	4,82	гранитогрес	латекс латекс
АП.Б.35 58,17м <sup>2</sup>	Б.36.2	ДНЕВНА/ТРАПЕЗАРИЯ	16,11	паркет	латекс латекс
	Б.36.3	КУХН.БОКС	5,20	гранитогрес	латекс латекс
	Б.36.4	КОРИДОР	1,22	гранитогрес	латекс латекс
	Б.36.5	БАНЯ/УС	4,28	гранитогрес	фанс латекс
	Б.36.6	КУЛЕР	1,19	гранитогрес	фанс латекс
	Б.36.7	СПАЛНЯ	13,56	паркет	латекс латекс
	Б.36.8	БАЛКОН	2,73	гранитогрес	латекс латекс
	Б.37.1	АНТРЕ	7,54	гранитогрес	латекс латекс
	Б.37.2	ДНЕВНА/ТРАПЕЗАРИЯ	32,34	паркет	латекс латекс
	Б.37.3	КУХН.БОКС	6,05	гранитогрес	латекс латекс
АП.Б.36 58,17м <sup>2</sup>	Б.37.4	УС	2,34	гранитогрес	фанс латекс
	Б.37.5	СКЛАД	3,99	гранитогрес	латекс латекс
	Б.37.6	КОРИДОР	8,47	паркет	латекс латекс
	Б.37.7	БАНЯ/УС	3,68	гранитогрес	фанс латекс
	Б.37.8	БАНЯ/УС	3,62	гранитогрес	фанс латекс
	Б.37.9	СПАЛНЯ	12,85	паркет	латекс латекс
	Б.37.10	СПАЛНЯ	12,93	паркет	латекс латекс
	Б.37.11	ДРЕШНИК	7,52	паркет	латекс латекс
	Б.37.12	БАЛКОН	2,67	гранитогрес	латекс латекс
	Б.38.1	АНТРЕ	5,57	гранитогрес	латекс латекс
АП.Б.37 120,80м <sup>2</sup>	Б.38.2	ДНЕВНА/ТРАПЕЗАРИЯ	19,82	паркет	латекс латекс
	Б.38.3	КУХН.БОКС	5,38	гранитогрес	латекс латекс
	Б.38.4	БАНЯ/УС	4,59	гранитогрес	фанс латекс
	Б.38.5	СПАЛНЯ	12,45	паркет	латекс латекс
	Б.38.6	БАЛКОН	2,49	гранитогрес	






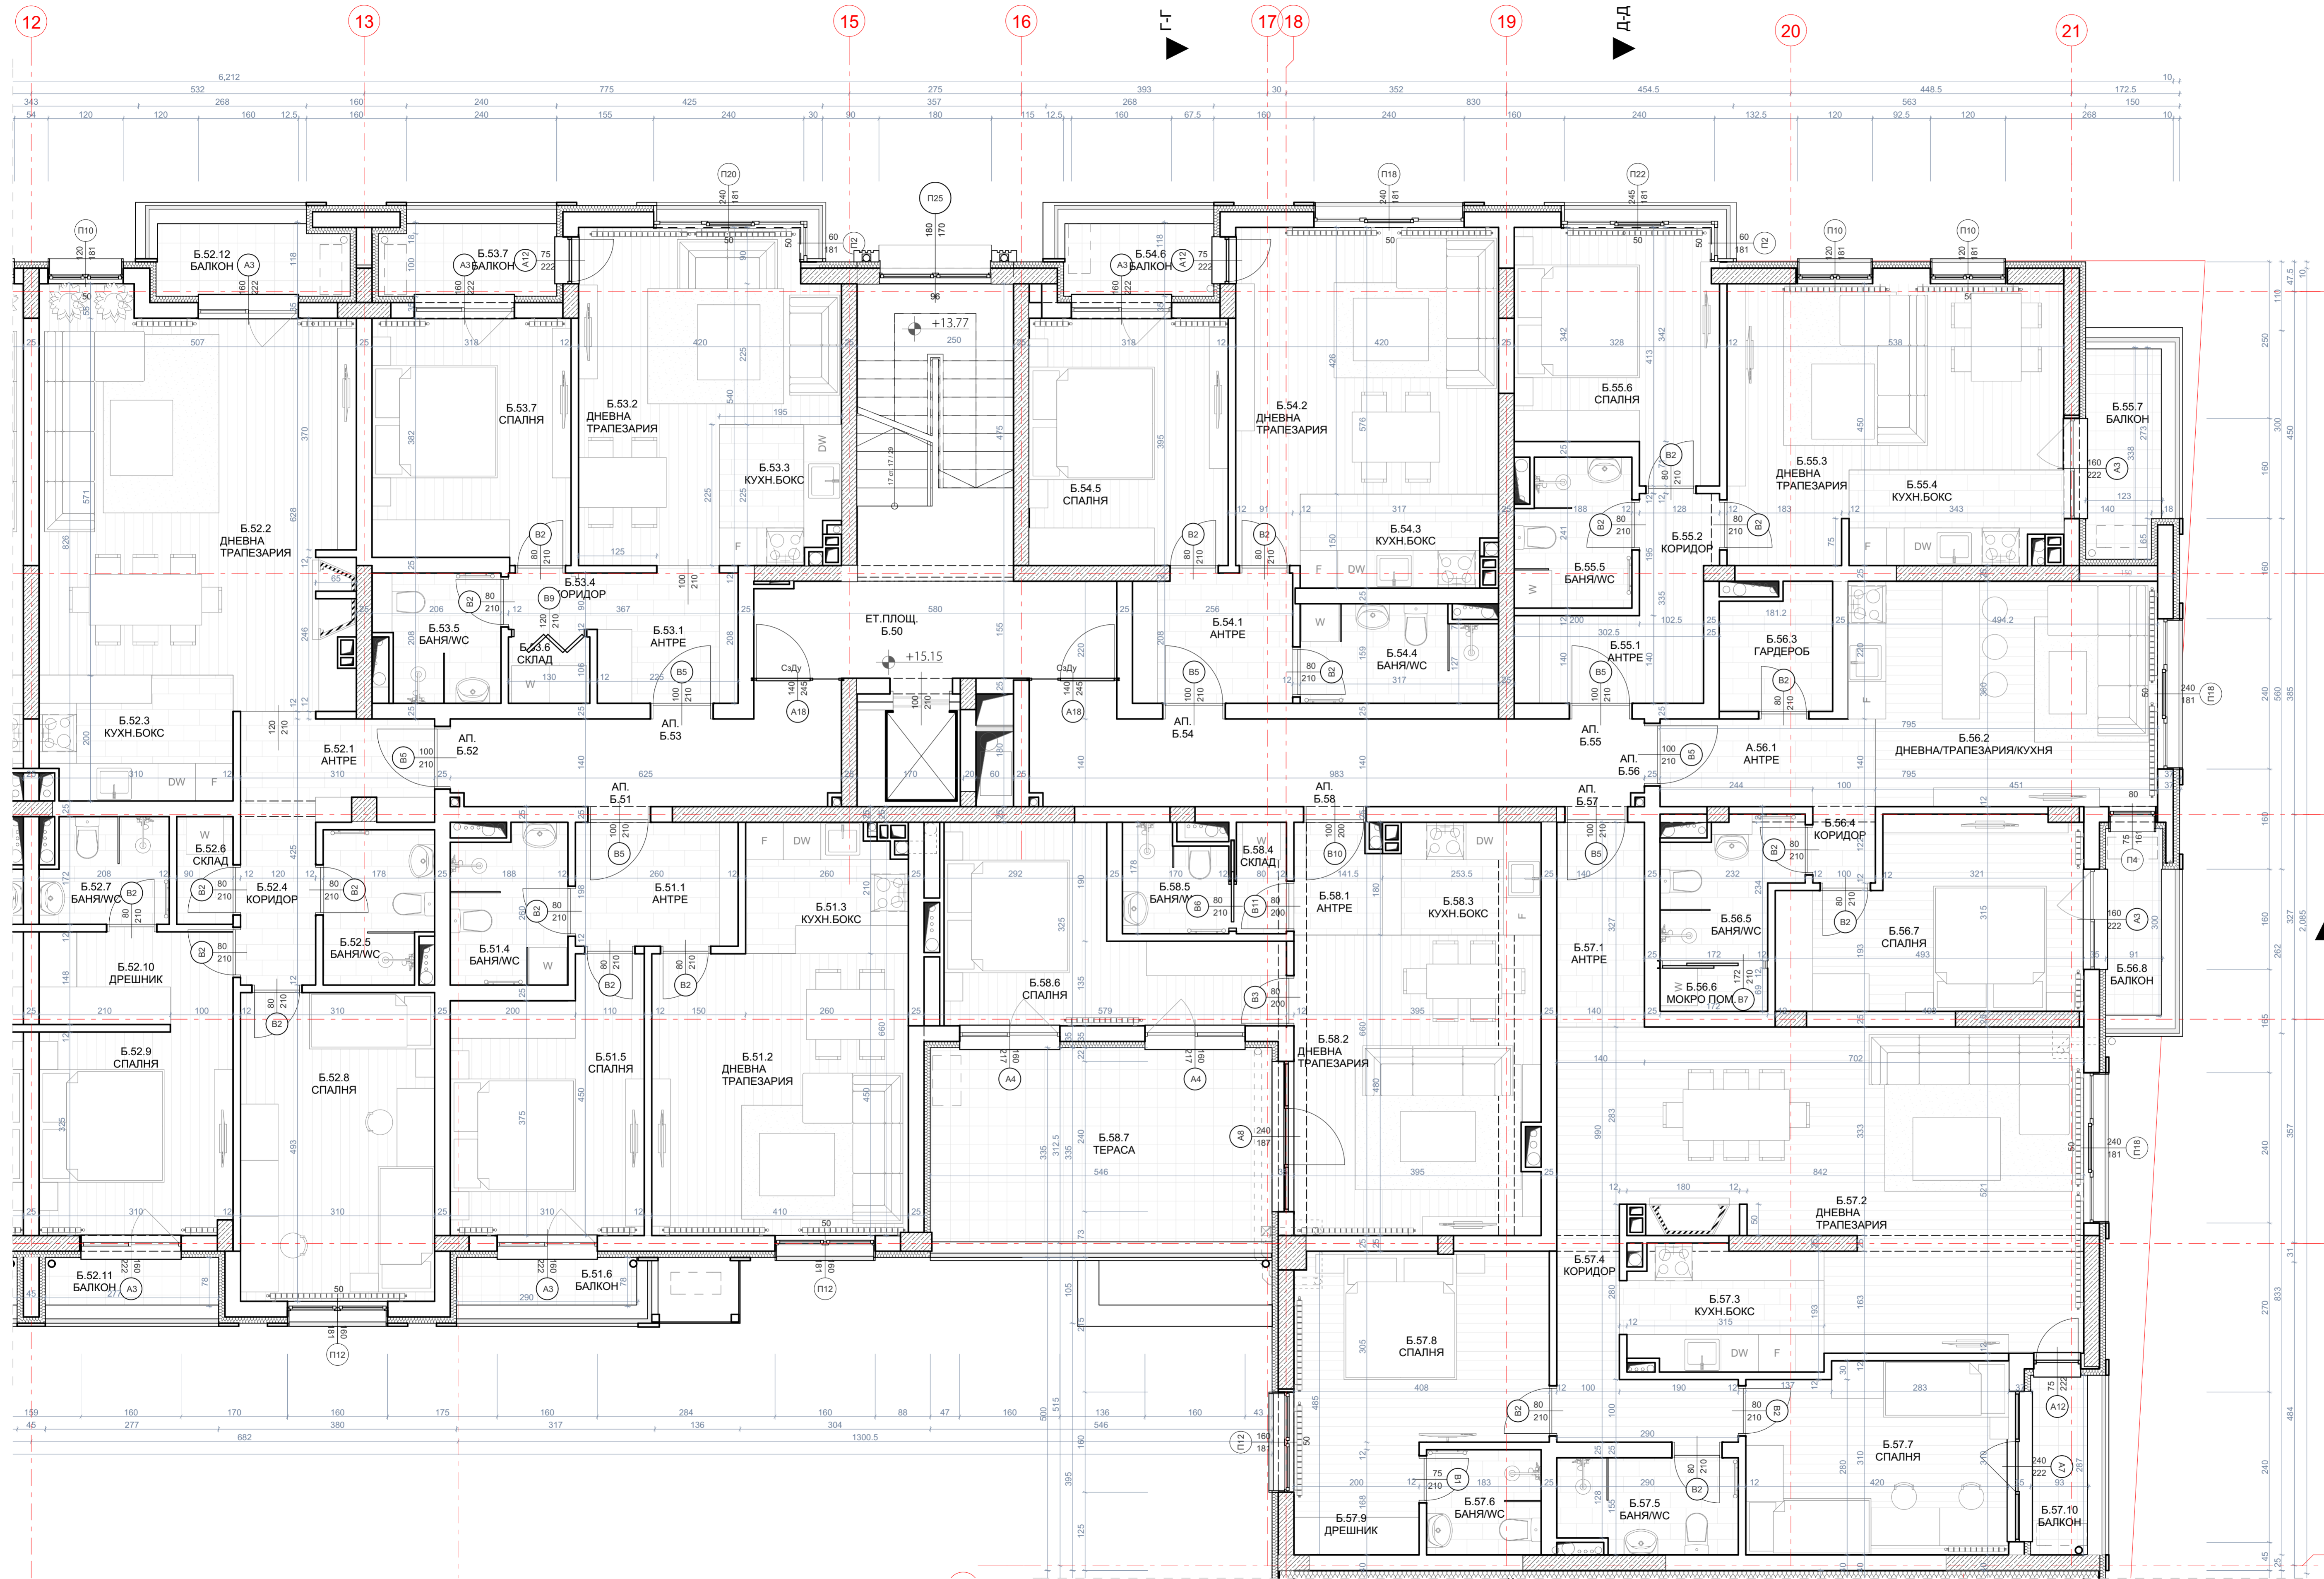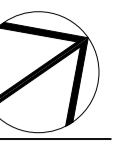

СЕКЦИЯ Б - ЕТАЖ 5  
КОТА +15.13

ПРОШ НА ОБЕКТ	СПЕЦИФИКАЦИЯ НА ПОМЕЩЕНИЯТА				
	№	ПОМЕЩЕНИЕ	ОВ. ПЛОЩ (м <sup>2</sup> )	ПОД	СТЕНИ ТАВАН
АП Б.51 57,07м <sup>2</sup>	Б.50	ЕТ.ПЛОЩ	44.93	гранитогрес	латекс латекс
	Б.51.1	АНТРЕ	5.28	гранитогрес	латекс латекс
	Б.51.2	ДНЕВНА/ТРАПЕЗАРИЯ	18.45	паркет	латекс латекс
	Б.51.3	КУХН.БОКС	5.20	гранитогрес	латекс латекс
	Б.51.4	БАНИЯ/С	4.58	гранитогрес	фанкс латекс
	Б.51.5	СПАЛНЯ	12.61	паркет	латекс латекс
	Б.51.6	БАЛКОН	2.26	гранитогрес	латекс латекс
	Б.51.7	АНТРЕ	4.95	гранитогрес	латекс латекс
	Б.51.8	ДНЕВНА/ТРАПЕЗАРИЯ	30.79	паркет	латекс латекс
	Б.51.9	КУХН.БОКС	6.06	гранитогрес	латекс латекс
АП Б.52 105,51м <sup>2</sup>	Б.52.1	АНТРЕ	3.12	гранитогрес	латекс латекс
	Б.52.2	ДНЕВНА/ТРАПЕЗАРИЯ	4.14	гранитогрес	фанкс латекс
	Б.52.3	КУХН.БОКС	1.55	гранитогрес	латекс латекс
	Б.52.4	БАНИЯ/С	3.30	гранитогрес	фанкс латекс
	Б.52.5	СПАЛНЯ	15.28	паркет	латекс латекс
	Б.52.6	СПАЛНЯ	10.36	паркет	латекс латекс
	Б.52.7	ДРЕШНИК	4.75	паркет	латекс латекс
	Б.52.8	БАЛКОН	2.16	гранитогрес	латекс латекс
	Б.52.9	АНТРЕ	3.53	гранитогрес	латекс латекс
	Б.52.10	ДНЕВНА/ТРАПЕЗАРИЯ	17.71	паркет	латекс латекс
АП Б.53 105,51м <sup>2</sup>	Б.53.1	АНТРЕ	4.80	гранитогрес	латекс латекс
	Б.53.2	ДНЕВНА/ТРАПЕЗАРИЯ	17.71	паркет	латекс латекс
	Б.53.3	КУХН.БОКС	4.13	гранитогрес	латекс латекс
	Б.53.4	АНТРЕ	1.26	гранитогрес	латекс латекс
	Б.53.5	БАНИЯ/С	3.90	гранитогрес	фанкс латекс
	Б.53.6	СКЛАД	1.38	гранитогрес	латекс латекс
	Б.53.7	БАЛКОН	3.28	гранитогрес	латекс латекс
	Б.53.8	СПАЛНЯ	12.27	паркет	латекс латекс
	Б.53.9	АНТРЕ	5.32	гранитогрес	латекс латекс
	Б.53.10	ДНЕВНА/ТРАПЕЗАРИЯ	19.07	паркет	латекс латекс
АП Б.54 58,49м <sup>2</sup>	Б.54.1	АНТРЕ	4.60	гранитогрес	латекс латекс
	Б.54.2	БАНИЯ/С	4.78	гранитогрес	фанкс латекс
	Б.54.3	СПАЛНЯ	12.56	паркет	латекс латекс
	Б.54.4	БАЛКОН	2.92	гранитогрес	латекс латекс
	Б.54.5	АНТРЕ	4.24	гранитогрес	латекс латекс
	Б.54.6	КОРИДОР	2.29	гранитогрес	латекс латекс
	Б.54.7	ДНЕВНА/ТРАПЕЗАРИЯ	19.13	паркет	латекс латекс
	Б.54.8	КУХН.БОКС	5.05	гранитогрес	латекс латекс
	Б.54.9	БАНИЯ/С	4.27	гранитогрес	фанкс латекс
	Б.54.10	СПАЛНЯ	11.98	паркет	латекс латекс
АП Б.55 98,17м <sup>2</sup>	Б.55.1	БАЛКОН	4.04	гранитогрес	латекс латекс
	Б.55.2	ДНЕВНА/ТРАПЕЗАРИЯ/...	17.19	паркет	латекс латекс
	Б.55.3	ГАРДЕРОБ	2.44	гранитогрес	латекс латекс
	Б.55.4	КОРИДОР	1.22	гранитогрес	латекс латекс
	Б.55.5	БАНИЯ/С	4.28	гранитогрес	фанкс латекс
	Б.55.6	КИЧЕР	1.19	гранитогрес	фанкс латекс
	Б.55.7	СПАЛНЯ	13.56	паркет	латекс латекс
	Б.55.8	БАЛКОН	2.73	гранитогрес	латекс латекс
	Б.55.9	АНТРЕ	4.58	гранитогрес	латекс латекс
	Б.55.10	ДНЕВНА/ТРАПЕЗАРИЯ	32.24	паркет	латекс латекс
АП Б.56 105,77м <sup>2</sup>	Б.56.1	КУХН.БОКС	6.11	гранитогрес	латекс латекс
	Б.56.2	КОРИДОР	8.47	паркет	латекс латекс
	Б.56.3	БАНИЯ/С	4.28	гранитогрес	фанкс латекс
	Б.56.4	БАНИЯ/С	7.47	гранитогрес	фанкс латекс
	Б.56.5	СПАЛНЯ	12.85	паркет	латекс латекс
	Б.56.6	СПАЛНЯ	12.44	паркет	латекс латекс
	Б.56.7	ДРЕШНИК	3.60	паркет	латекс латекс
	Б.56.8	БАЛКОН	2.67	гранитогрес	латекс латекс
	Б.56.9	АНТРЕ	2.55	гранитогрес	латекс латекс
	Б.56.10	ДНЕВНА/ТРАПЕЗАРИЯ	18.96	паркет	латекс латекс
АП Б.57 105,77м <sup>2</sup>	Б.57.1	КУХН.БОКС	4.56	гранитогрес	латекс латекс
	Б.57.2	СКЛАД	1.42	гранитогрес	латекс латекс
	Б.57.3	БАНИЯ/С	2.74	гранитогрес	фанкс латекс
	Б.57.4	СПАЛНЯ	12.68	паркет	латекс латекс
	Б.57.5	ТЕРАСА	17.09	гранитогрес	латекс латекс
	Б.57.6	АНТРЕ	2.55	гранитогрес	латекс латекс
	Б.57.7	ДНЕВНА/ТРАПЕЗАРИЯ	18.96	паркет	латекс латекс
	Б.57.8	КУХН.БОКС	4.56	гранитогрес	латекс латекс
	Б.57.9	СКЛАД	1.42	гранитогрес	латекс латекс
	Б.57.10	БАНИЯ/С	2.74	гранитогрес	фанкс латекс
АП Б.58 70,58м <sup>2</sup>	Б.58.1	СПАЛНЯ	12.68	паркет	латекс латекс
	Б.58.2	АНТРЕ	2.55	гранитогрес	латекс латекс
	Б.58.3	ДНЕВНА/ТРАПЕЗАРИЯ	18.96	паркет	латекс латекс
	Б.58.4	КУХН.БОКС	4.56	гранитогрес	латекс латекс
	Б.58.5	БАНИЯ/С	2.74	гранитогрес	фанкс латекс
	Б.58.6	СПАЛНЯ	12.68	паркет	латекс латекс
	Б.58.7	ТЕРАСА	17.09	гранитогрес	латекс латекс
	Б.58.8	АНТРЕ	2.55	гранитогрес	латекс латекс
	Б.58.9	ДНЕВНА/ТРАПЕЗАРИЯ	18.96	паркет	латекс латекс
	Б.58.10	КУХН.БОКС	4.56	гранитогрес	латекс латекс





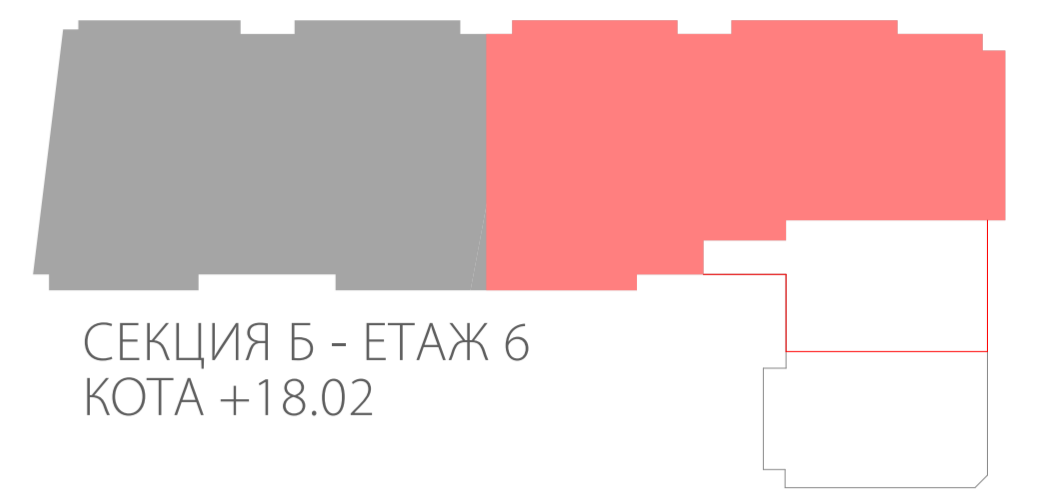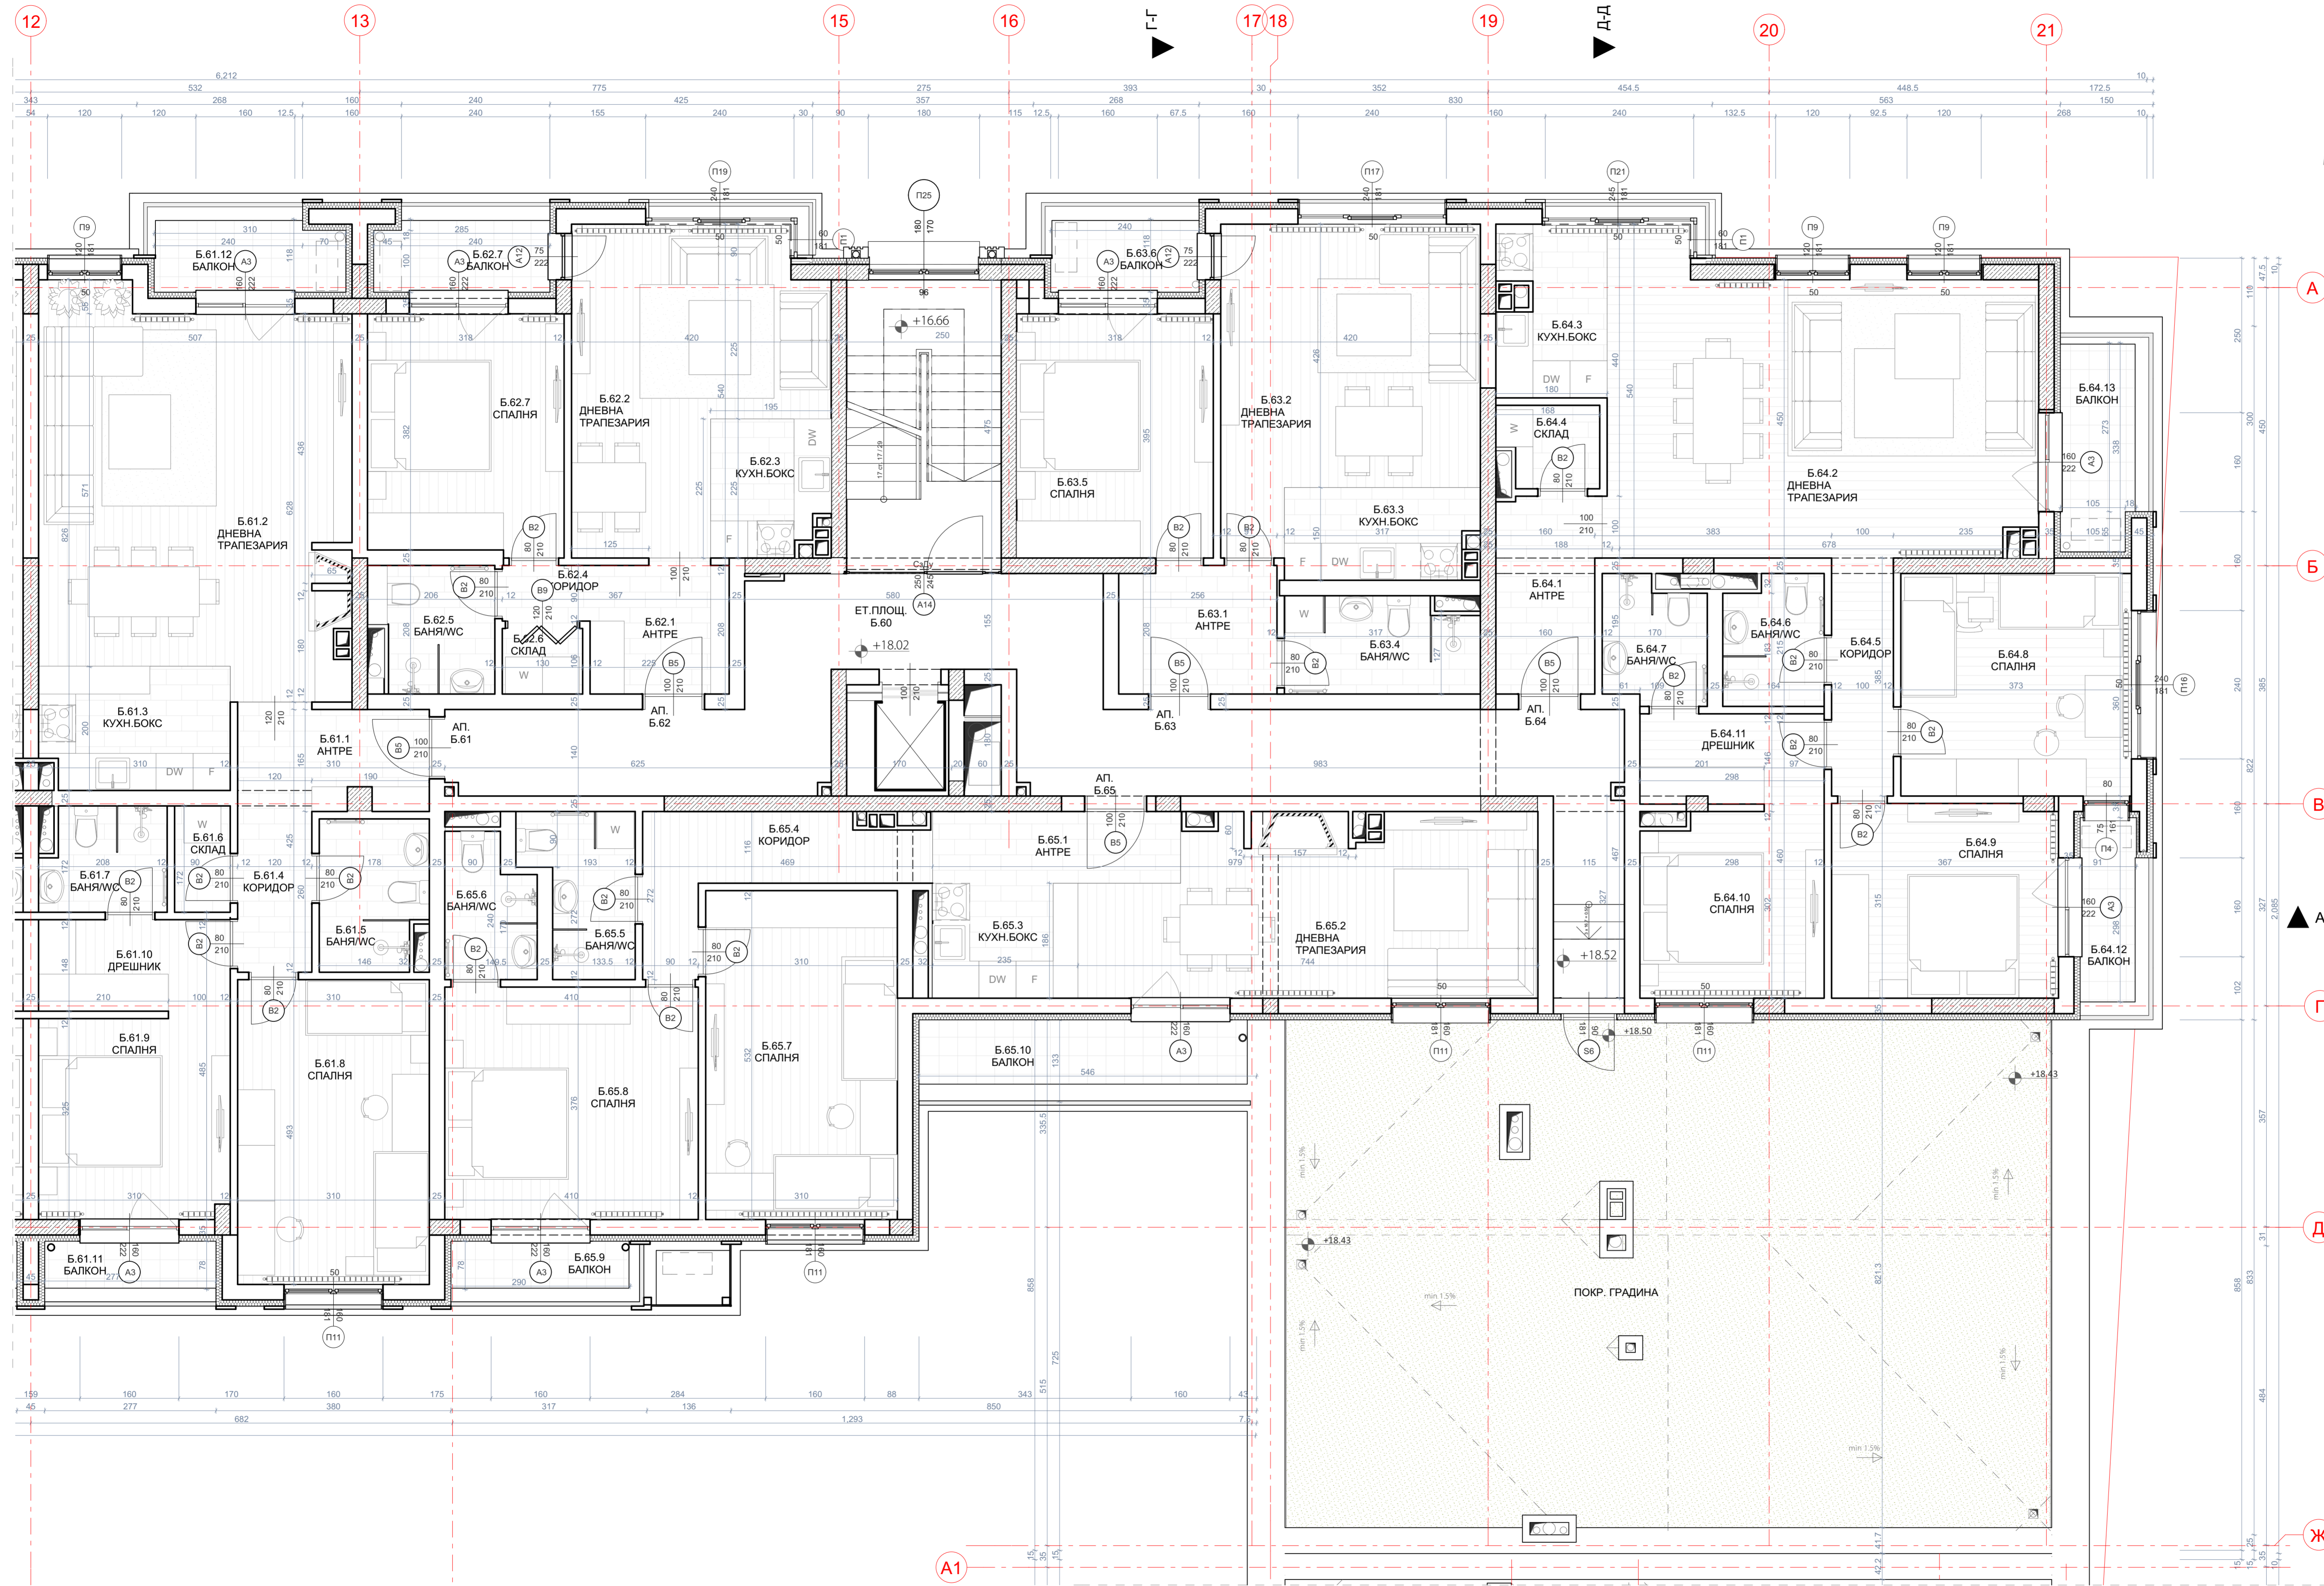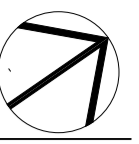

СЕКЦИЯ Б - ЕТАЖ 6  
КОТА +18.02


ПЛОЩ НА ОБЕКТ	СПЕЦИФИКАЦИЯ НА ПОМЕЩЕНИЯТА					
	№	ПОМЕЩЕНИЕ	ОВ. ПЛОЩ (кв.м)	ПОД	СТЕНИ	ТАВАН
АТ.Б.60 105.51кв.м	Б.60	ЕТ.ПЛОЩ	48.67	гранитогрес	латекс	латекс
	Б.61.1	АНТРЕ	4.95	гранитогрес	латекс	латекс
	Б.61.2	ДНЕВНА/ТРАПЕЗАРИЯ	30.81	паркет	латекс	латекс
	Б.61.3	КУХН.БОКС	6.06	гранитогрес	латекс	латекс
	Б.61.4	КОРИДОР	3.13	гранитогрес	латекс	латекс
	Б.61.5	БАНИЯ/С	4.14	гранитогрес	фанкс	латекс
	Б.61.7	БАНИЯ/С	3.90	гранитогрес	фанкс	латекс
	Б.61.8	СПАЛНЯ	15.28	паркет	латекс	латекс
	Б.61.9	СПАЛНЯ	10.36	паркет	латекс	латекс
	Б.61.10	ДРЕШНИК	4.75	паркет	латекс	латекс
АТ.Б.61 83.57кв.м	Б.61.11	БАЛКОН	2.16	гранитогрес		
	Б.61.12	БАЛКОН	3.53	гранитогрес		
	Б.62.1	АНТРЕ	4.80	гранитогрес	латекс	латекс
	Б.62.2	ДНЕВНА/ТРАПЕЗАРИЯ	17.71	паркет	латекс	латекс
	Б.62.3	КУХН.БОКС	4.13	гранитогрес	латекс	латекс
	Б.62.4	КОРИДОР	1.26	гранитогрес	латекс	латекс
	Б.62.5	БАНИЯ/С	3.90	гранитогрес	фанкс	латекс
	Б.62.6	СКЛАД	1.38	гранитогрес	латекс	латекс
	Б.62.7	БАЛКОН	3.28	гранитогрес		
	Б.62.7	СПАЛНЯ	12.27	паркет	латекс	латекс
АТ.Б.62 58.48кв.м	Б.63.1	АНТРЕ	5.33	гранитогрес	латекс	латекс
	Б.63.2	ДНЕВНА/ТРАПЕЗАРИЯ	19.07	паркет	латекс	латекс
	Б.63.3	КУХН.БОКС	4.60	гранитогрес	латекс	латекс
	Б.63.4	БАНИЯ/С	4.78	гранитогрес	фанкс	латекс
	Б.63.5	СПАЛНЯ	12.56	паркет	латекс	латекс
	Б.63.6	БАЛКОН	2.92	гранитогрес		
	Б.64.1	АНТРЕ	5.29	гранитогрес	латекс	латекс
	Б.64.2	ДНЕВНА/ТРАПЕЗАРИЯ	32.57	паркет	латекс	латекс
	Б.64.3	КУХН.БОКС	4.91	гранитогрес	латекс	латекс
	Б.64.4	СКЛАД	2.05	гранитогрес	латекс	латекс
АТ.Б.63 58.48кв.м	Б.64.5	КОРИДОР	3.85	паркет	латекс	латекс
	Б.64.6	БАНИЯ/С	3.40	гранитогрес	фанкс	латекс
	Б.64.7	БАНИЯ/С	3.24	гранитогрес	фанкс	латекс
	Б.64.8	СПАЛНЯ	13.43	паркет	латекс	латекс
	Б.64.9	СПАЛНЯ	11.69	паркет	латекс	латекс
	Б.64.10	СПАЛНЯ	8.76	паркет	латекс	латекс
	Б.64.11	ДРЕШНИК	4.43	паркет	латекс	латекс
	Б.64.12	БАЛКОН	3.73	гранитогрес		
	Б.64.13	БАЛКОН	4.04	гранитогрес		
	Б.65.1	АНТРЕ	5.67	гранитогрес	латекс	латекс
АТ.Б.64 121.07кв.м	Б.65.2	ДНЕВНА/ТРАПЕЗАРИЯ	19.16	паркет	латекс	латекс
	Б.65.3	КУХН.БОКС	4.37	гранитогрес	латекс	латекс
	Б.65.4	КОРИДОР	6.69	паркет	латекс	латекс
	Б.65.5	БАНИЯ/С	4.17	гранитогрес	фанкс	латекс
	Б.65.6	БАНИЯ/С	3.17	гранитогрес	фанкс	латекс
	Б.65.7	СПАЛНЯ	16.49	паркет	латекс	латекс
	Б.65.8	СПАЛНЯ	15.58	паркет	латекс	латекс
	Б.65.9	БАЛКОН	2.26	гранитогрес		
	Б.65.10	БАЛКОН	5.68	гранитогрес		





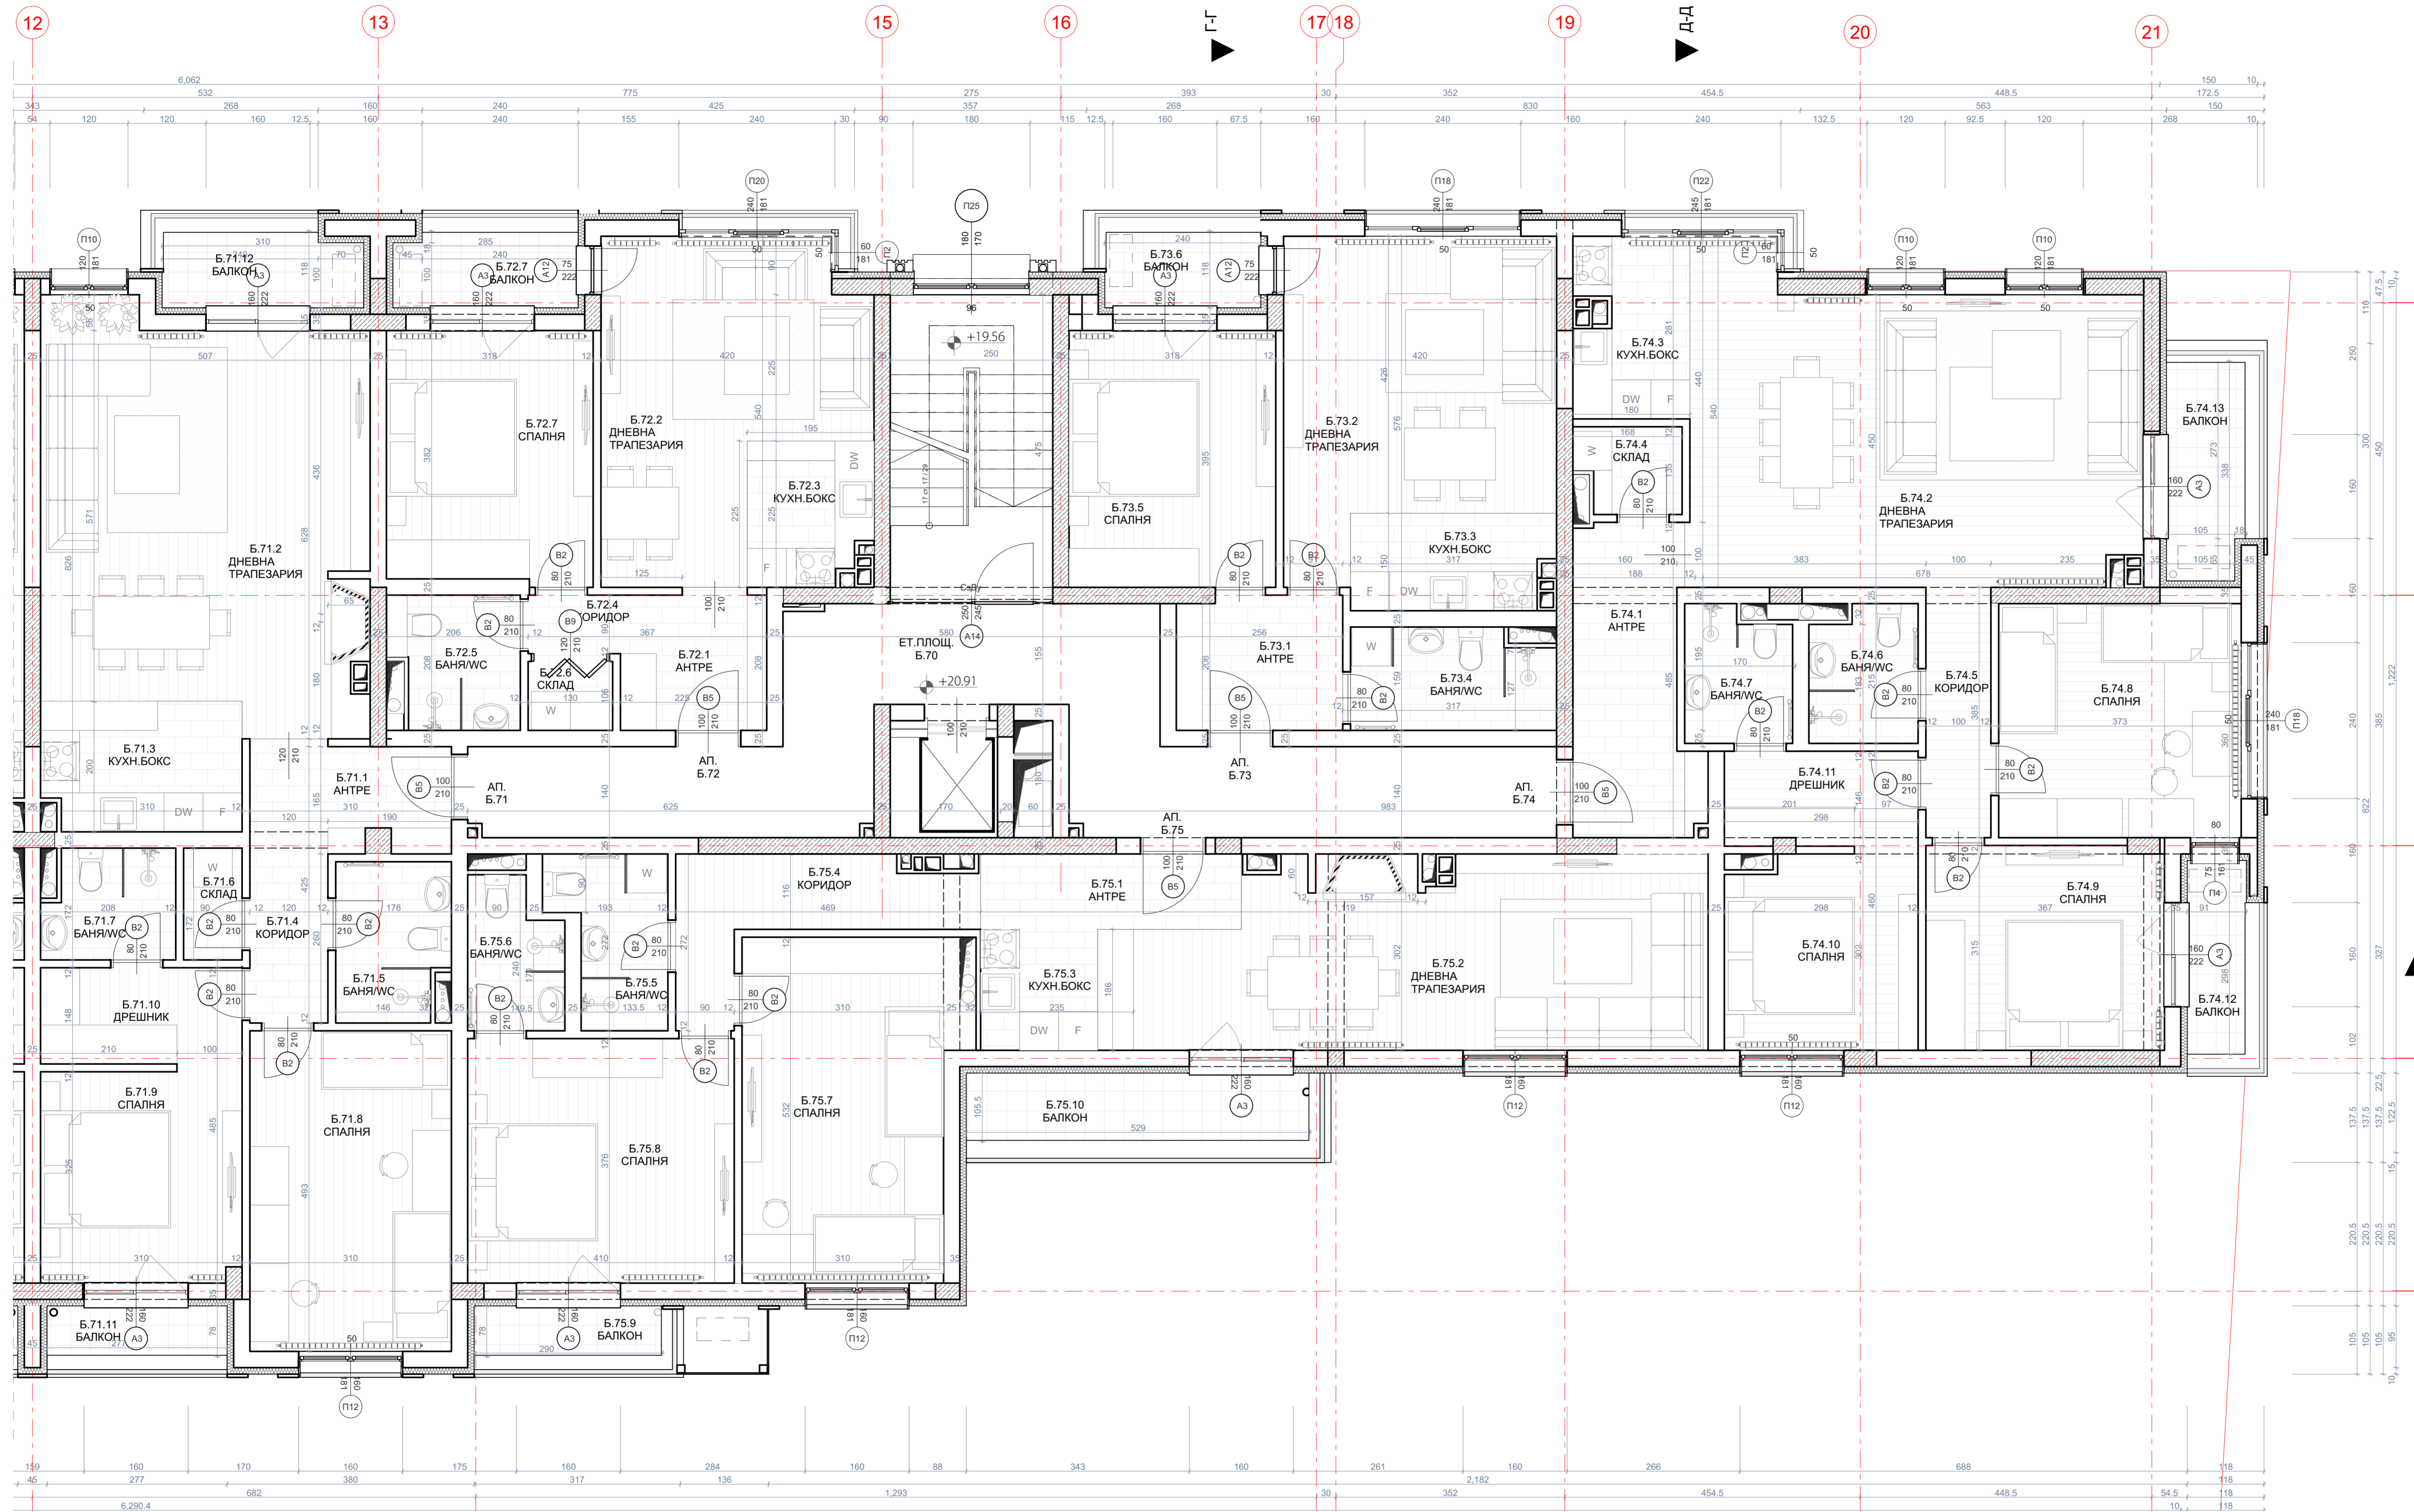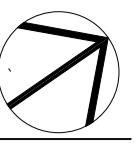

СЕКЦИЯ Б - ЕТАЖ 7  
КОТА +20.91

ПЛОЩ НА ОБЕКТ	СПЕЦИФИКАЦИЯ НА ПОМЕЩЕНИЯТА					
	№	ПОМЕЩЕНИЕ	СВ. ПЛОЩ (кв.м)	ПОД	СТЕНИ	ТАВАН
А11 Б.71 105.57 кв.м	Б.70	ЕТ.ПЛОЩ	41.71	гранитогрес	латекс	латекс
	Б.71.1	АНТРЕ	4.95	гранитогрес	латекс	латекс
	Б.71.2	ДНЕВНА/ТРАПЕЗАРИЯ	30.81	паркет	латекс	латекс
	Б.71.3	КУХН.БОКС	6.06	гранитогрес	латекс	латекс
	Б.71.4	КОРИДОР	3.13	гранитогрес	латекс	латекс
	Б.71.5	БАНЯ/УС	4.14	гранитогрес	фанкс	латекс
	Б.71.6	СКЛАД	1.55	гранитогрес	латекс	латекс
	Б.71.7	БАНЯ/УС	3.90	гранитогрес	фанкс	латекс
	Б.71.8	СПАЛНЯ	15.28	паркет	латекс	латекс
	Б.71.9	СПАЛНЯ	10.36	паркет	латекс	латекс
	Б.71.10	ДРЕШНИК	4.75	паркет	латекс	латекс
	Б.71.11	БАЛКОН	2.16	гранитогрес		
Б.71.12	БАЛКОН	3.33	гранитогрес			
Б.72.1	АНТРЕ	4.80	гранитогрес	латекс	латекс	
А11 Б.72 145.87 кв.м	Б.72.2	ДНЕВНА/ТРАПЕЗАРИЯ	17.71	паркет	латекс	латекс
	Б.72.3	КУХН.БОКС	4.19	гранитогрес	латекс	латекс
	Б.72.4	КОРИДОР	1.26	гранитогрес	латекс	латекс
	Б.72.5	БАНЯ/УС	3.90	гранитогрес	фанкс	латекс
	Б.72.6	СКЛАД	1.38	гранитогрес	латекс	латекс
	Б.72.7	БАЛКОН	3.28	гранитогрес		
	Б.72.7	СПАЛНЯ	12.27	паркет	латекс	латекс
	Б.73.1	АНТРЕ	5.33	гранитогрес	латекс	латекс
	Б.73.2	ДНЕВНА/ТРАПЕЗАРИЯ	10.07	паркет	латекс	латекс
	Б.73.3	КУХН.БОКС	4.60	гранитогрес	латекс	латекс
	Б.73.4	БАНЯ/УС	4.78	гранитогрес	фанкс	латекс
	А11 Б.73 138.46 кв.м	Б.73.5	СПАЛНЯ	12.56	паркет	латекс
Б.73.6		БАЛКОН	2.92	гранитогрес		
Б.74.1		АНТРЕ	6.52	гранитогрес	латекс	латекс
Б.74.2		ДНЕВНА/ТРАПЕЗАРИЯ	32.57	паркет	латекс	латекс
Б.74.3		КУХН.БОКС	4.91	гранитогрес	латекс	латекс
Б.74.4		СКЛАД	2.05	гранитогрес	латекс	латекс
Б.74.5		КОРИДОР	3.85	паркет	латекс	латекс
Б.74.6		БАНЯ/УС	3.40	гранитогрес	фанкс	латекс
Б.74.7		БАНЯ/УС	3.37	гранитогрес	фанкс	латекс
Б.74.8		СПАЛНЯ	13.43	паркет	латекс	латекс
Б.74.9		СПАЛНЯ	11.69	паркет	латекс	латекс
Б.74.10		СПАЛНЯ	8.76	паркет	латекс	латекс
Б.74.11	ДРЕШНИК	4.43	паркет	латекс	латекс	
Б.74.12	БАЛКОН	3.75	гранитогрес			
Б.74.13	БАЛКОН	4.04	гранитогрес			
А11 Б.74 123.70 кв.м	Б.75.1	АНТРЕ	5.67	гранитогрес	латекс	латекс
	Б.75.2	ДНЕВНА/ТРАПЕЗАРИЯ	23.38	паркет	латекс	латекс
	Б.75.3	КУХН.БОКС	4.37	гранитогрес	латекс	латекс
	Б.75.4	КОРИДОР	6.69	паркет	латекс	латекс
	Б.75.5	БАНЯ/УС	4.17	гранитогрес	фанкс	латекс
	Б.75.6	БАНЯ/УС	3.17	гранитогрес	фанкс	латекс
	Б.75.7	СПАЛНЯ	16.49	паркет	латекс	латекс
	Б.75.8	СПАЛНЯ	15.58	паркет	латекс	латекс
	Б.75.9	БАЛКОН	2.26	гранитогрес		
	Б.75.10	БАЛКОН	5.68	гранитогрес		



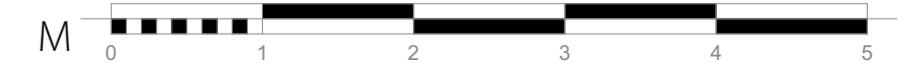


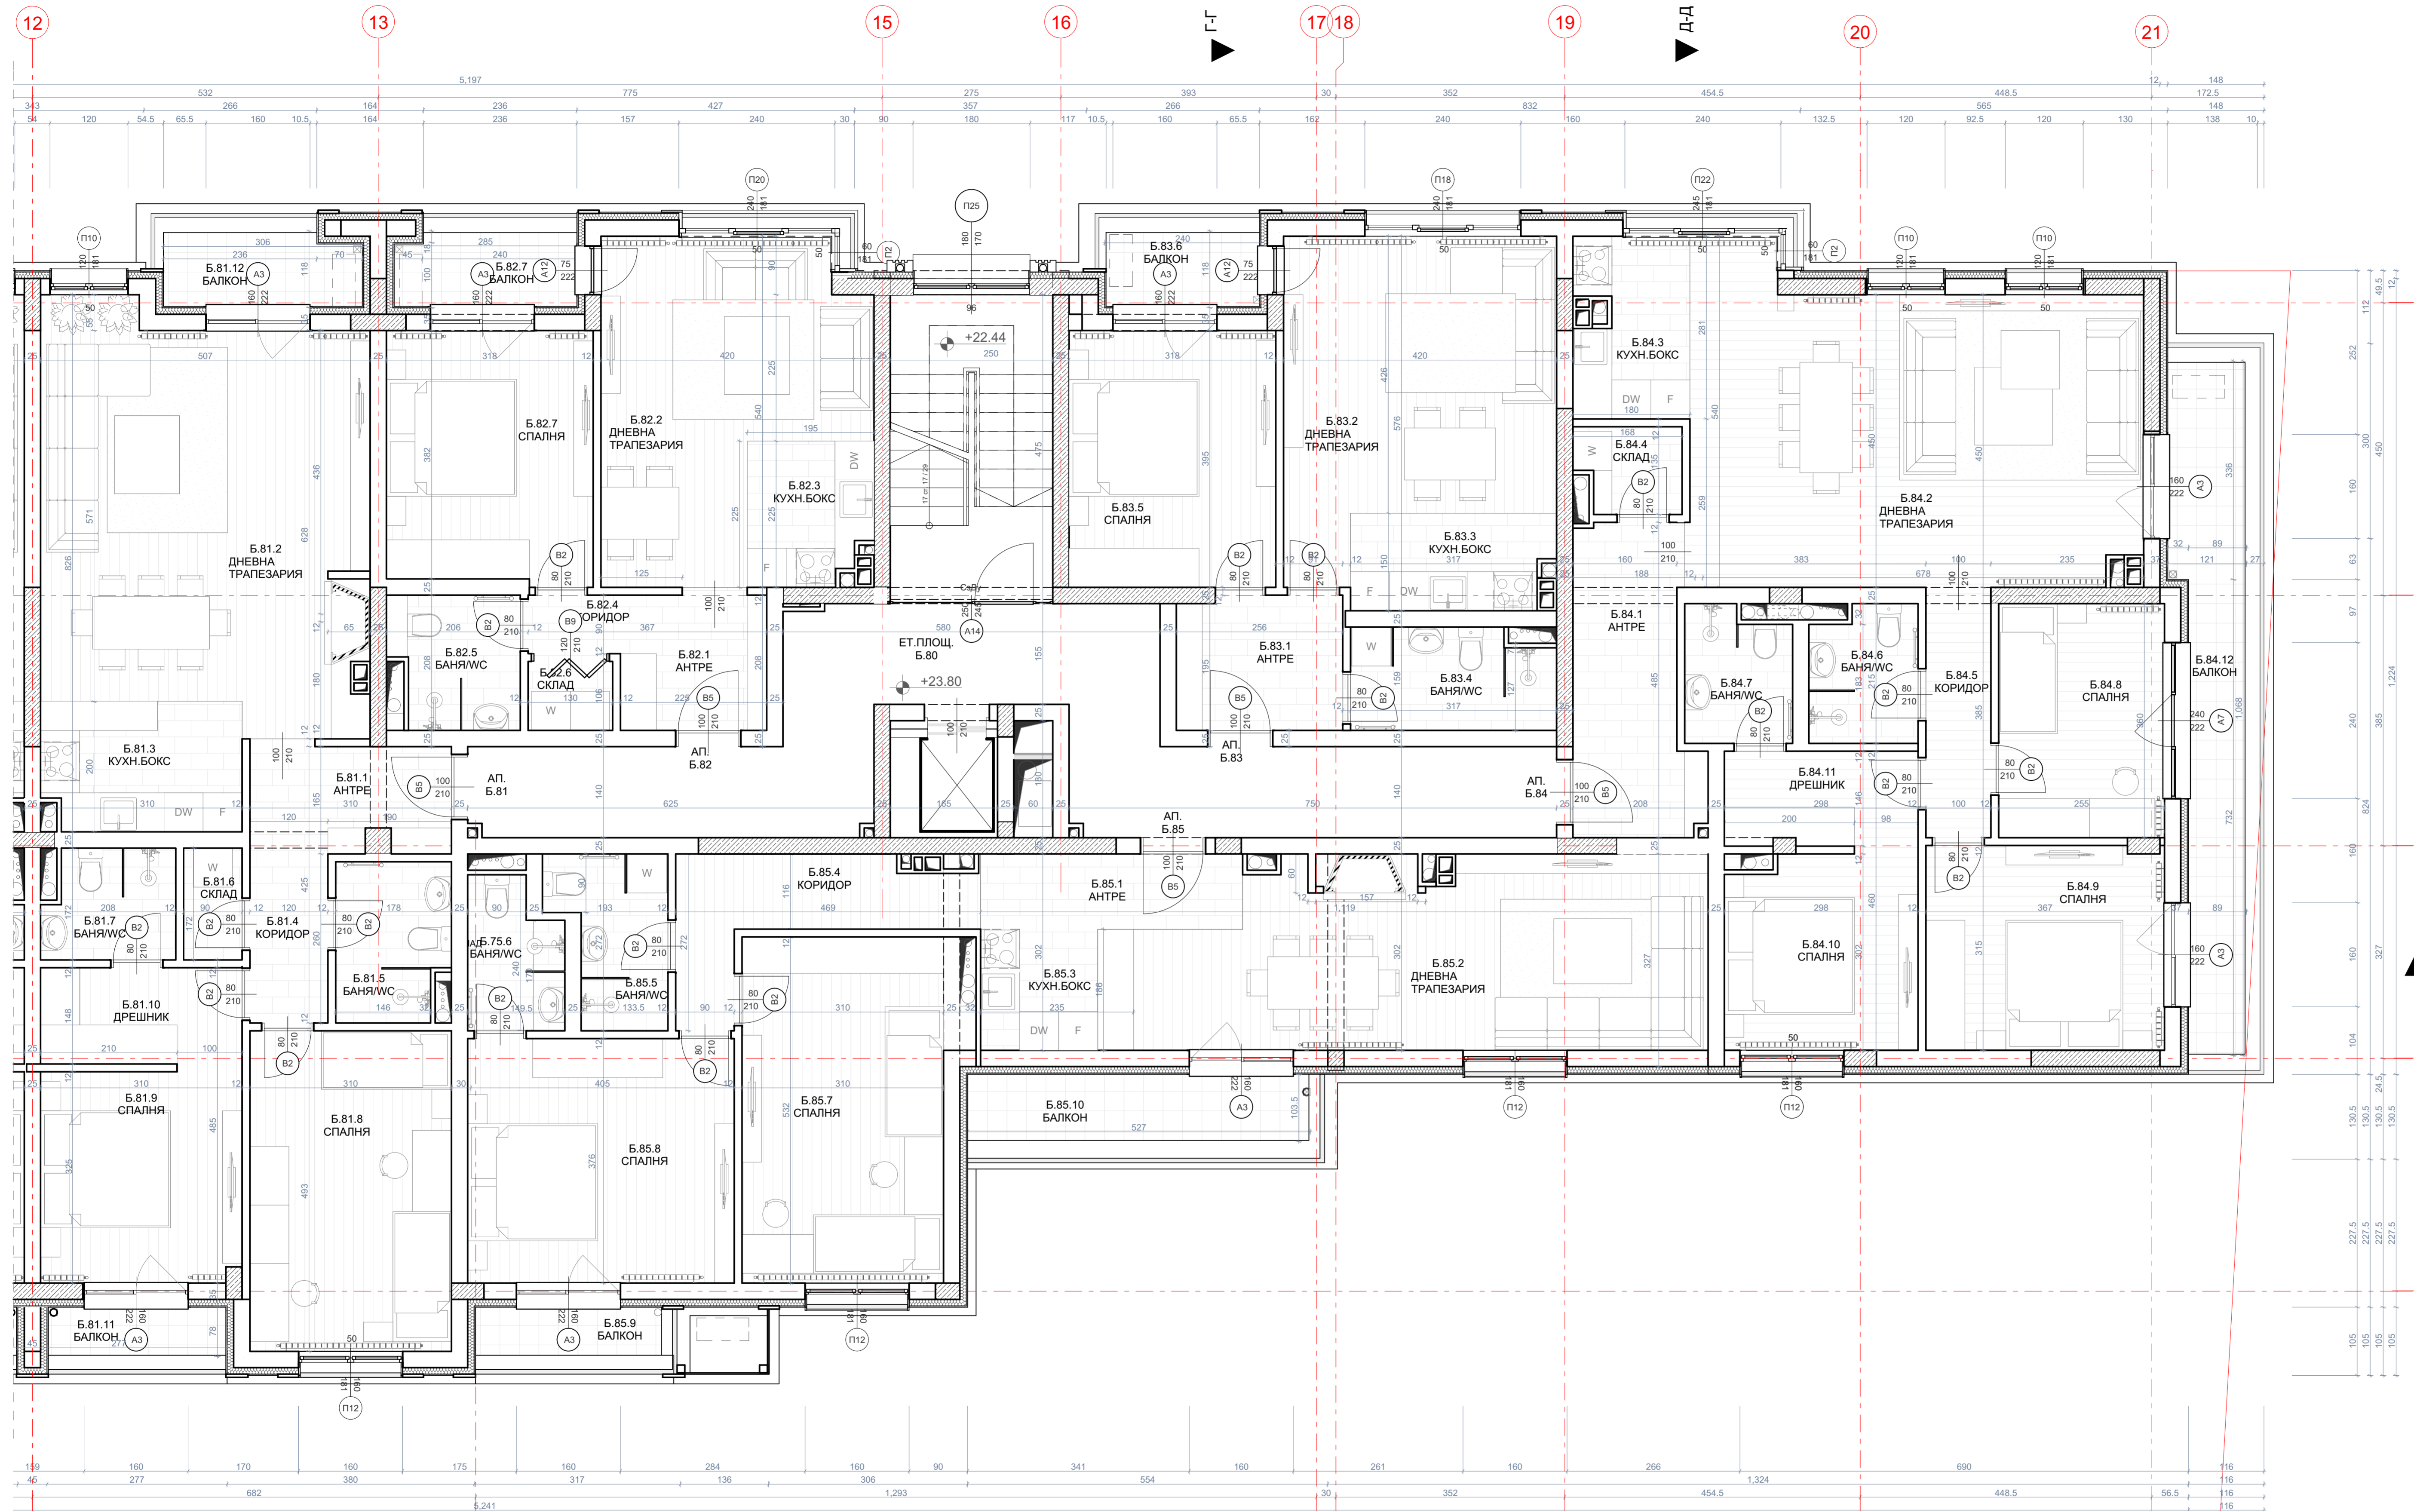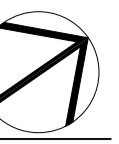

СЕКЦИЯ Б - ЕТАЖ 8  
КОТА +23.80

ПЛОЩ НА ОБЕКТ	СПЕЦИФИКАЦИЯ НА ПОМЕЩЕНИЯТА					
	№	ПОМЕЩЕНИЕ	СВ. ПЛОЩ (кв.м)	ПОД	СТЕНИ	ТАВАН
АП.Б.81 103.53кв.м	Б.80	ЕТ.ПЛОЩ	41.71	гранитогрес	латекс	латекс
	Б.81.1	АНТРЕ	4.95	гранитогрес	латекс	латекс
	Б.81.2	ДНЕВНА/ТРАПЕЗАРИЯ	30.81	паркет	латекс	латекс
	Б.81.3	КУХН.БОКС	6.06	гранитогрес	латекс	латекс
	Б.81.4	КОРИДОР	3.13	гранитогрес	латекс	латекс
	Б.81.5	БАНИЯ/С	4.14	гранитогрес	фанкс	латекс
	Б.81.6	СКЛАД	1.55	гранитогрес	латекс	латекс
	Б.81.7	БАНИЯ/С	3.90	гранитогрес	фанкс	латекс
	Б.81.8	СПАЛНЯ	15.28	паркет	латекс	латекс
	Б.81.9	СПАЛНЯ	10.36	паркет	латекс	латекс
	Б.81.10	ДРЕШНИК	4.75	паркет	латекс	латекс
АП.Б.82 58.97кв.м	Б.81.11	БАЛКОН	2.16	гранитогрес		
	Б.81.12	БАЛКОН	3.53	гранитогрес		
	Б.82.1	АНТРЕ	4.80	гранитогрес	латекс	латекс
	Б.82.2	ДНЕВНА/ТРАПЕЗАРИЯ	17.71	паркет	латекс	латекс
	Б.82.3	КУХН.БОКС	4.19	гранитогрес	латекс	латекс
	Б.82.4	КОРИДОР	1.26	гранитогрес	латекс	латекс
	Б.82.5	БАНИЯ/С	3.90	гранитогрес	фанкс	латекс
	Б.82.6	СКЛАД	1.38	гранитогрес	латекс	латекс
	Б.82.7	БАЛКОН	3.28	гранитогрес		
	Б.82.7	СПАЛНЯ	12.27	паркет	латекс	латекс
	Б.82.8	АНТРЕ	5.33	гранитогрес	латекс	латекс
АП.Б.83 54.89кв.м	Б.83.1	ДНЕВНА/ТРАПЕЗАРИЯ	10.07	паркет	латекс	латекс
	Б.83.2	ДНЕВНА/ТРАПЕЗАРИЯ	10.07	паркет	латекс	латекс
	Б.83.3	КУХН.БОКС	4.60	гранитогрес	латекс	латекс
	Б.83.4	БАНИЯ/С	4.78	гранитогрес	фанкс	латекс
	Б.83.5	СПАЛНЯ	12.56	паркет	латекс	латекс
	Б.83.6	БАЛКОН	2.92	гранитогрес		
	Б.84.1	АНТРЕ	8.52	гранитогрес	латекс	латекс
	Б.84.2	ДНЕВНА/ТРАПЕЗАРИЯ	32.57	паркет	латекс	латекс
	Б.84.3	КУХН.БОКС	4.91	гранитогрес	латекс	латекс
	Б.84.4	СКЛАД	2.05	гранитогрес	латекс	латекс
	АП.Б.84 152.76кв.м	Б.84.5	КОРИДОР	3.85	паркет	латекс
Б.84.6		БАНИЯ/С	3.40	гранитогрес	фанкс	латекс
Б.84.7		БАНИЯ/С	3.37	гранитогрес	фанкс	латекс
Б.84.8		СПАЛНЯ	9.18	паркет	латекс	латекс
Б.84.9		СПАЛНЯ	11.69	паркет	латекс	латекс
Б.84.10		СПАЛНЯ	8.76	паркет	латекс	латекс
Б.84.11		ДРЕШНИК	4.43	паркет	латекс	латекс
Б.84.12		БАЛКОН	10.80	гранитогрес		
Б.85.1		АНТРЕ	5.67	гранитогрес	латекс	латекс
Б.85.2		ДНЕВНА/ТРАПЕЗАРИЯ	23.38	паркет	латекс	латекс
АП.Б.85 108.07кв.м		Б.85.3	КУХН.БОКС	4.37	гранитогрес	латекс
	Б.85.4	КОРИДОР	6.69	паркет	латекс	латекс
	Б.85.5	БАНИЯ/С	4.17	гранитогрес	фанкс	латекс
	Б.85.7	СПАЛНЯ	16.49	паркет	латекс	латекс
	Б.85.8	СПАЛНЯ	15.58	паркет	латекс	латекс
	Б.85.9	БАЛКОН	2.26	гранитогрес		
	Б.85.10	БАЛКОН	5.68	гранитогрес		



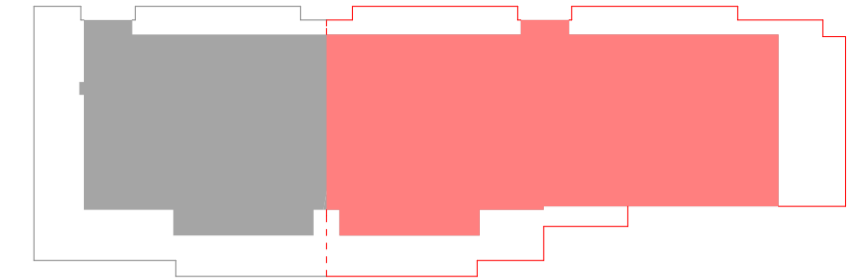
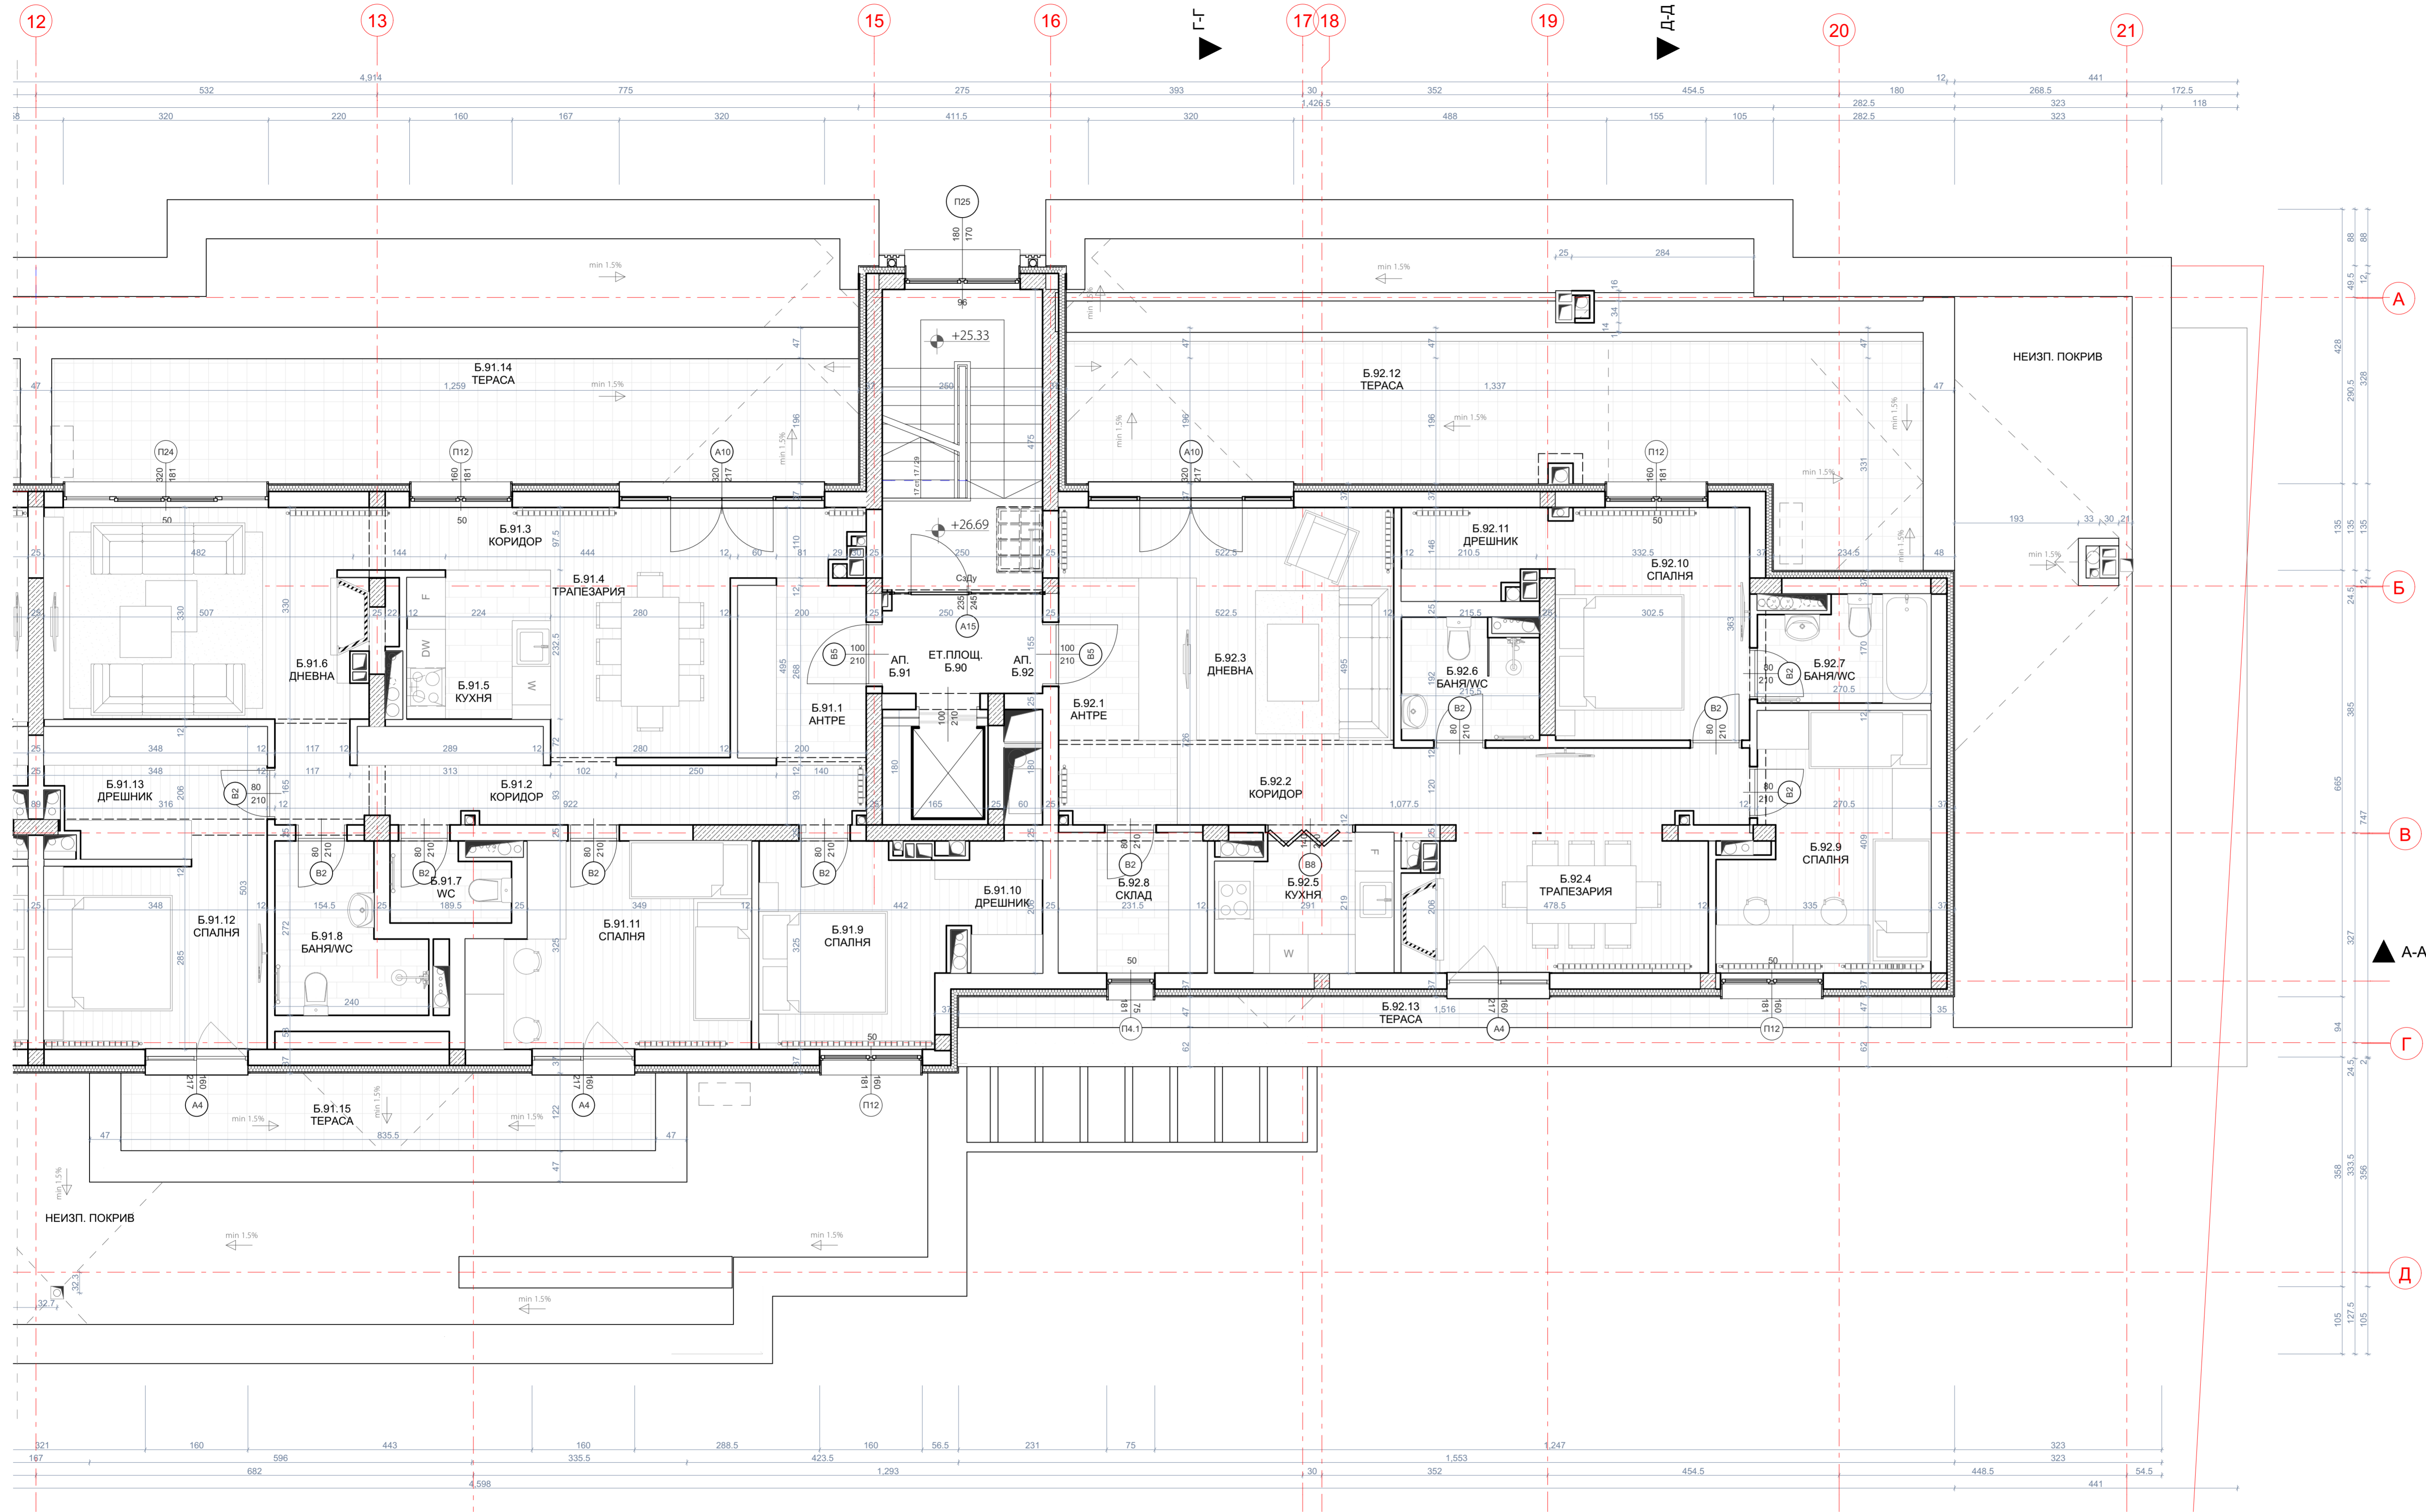
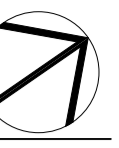


СЕКЦИЯ Б - ЕТАЖ 9  
КОТА +26.69

СПЕЦИФИКАЦИЯ НА ПОМЕЩЕНИЯТА					
№	ПОМЕЩЕНИЕ	ПЛОЩ /м2/	ПОД	СТЕНИ	ТАВАН
Б.90	ЕТ.ПЛОЩ	15.75	гранитогрес	латекс	латекс
Б.91.1	АНТРЕ	5.53	гранитогрес	латекс	латекс
Б.91.2	КОРИДОР	10.84	паркет	латекс	окмч.твани
Б.91.3	КОРИДОР	8.16	паркет	латекс	латекс
Б.91.4	ТРАПЕЗАРИЯ	8.19	паркет	латекс	латекс
Б.91.5	КУХНЯ	5.14	гранитогрес	латекс	латекс
Б.91.6	ДНЕВНА	16.03	паркет	латекс	латекс
Б.91.7	УС	2.22	гранитогрес	фанкс	латекс
Б.91.8	БАНЯ/УС	5.08	гранитогрес	фанкс	латекс
Б.91.9	СПАЛНЯ	9.04	паркет	латекс	латекс
Б.91.10	ДРЕШНИК	3.04	паркет	латекс	латекс
Б.91.11	СПАЛНЯ	13.01	паркет	латекс	латекс
Б.91.12	СПАЛНЯ	9.92	паркет	латекс	латекс
Б.91.13	ДРЕШНИК	6.82	паркет	латекс	латекс
Б.91.14	ТЕРАСА	27.86	гранитогрес	латекс	латекс
Б.91.15	ТЕРАСА	13.96	гранитогрес	латекс	латекс
Б.92.1	АНТРЕ	8.17	гранитогрес	латекс	латекс
Б.92.2	КОРИДОР	11.30	паркет	латекс	окмч.твани
Б.92.3	ДНЕВНА	12.98	паркет	латекс	латекс
Б.92.4	ТРАПЕЗАРИЯ	10.56	паркет	латекс	латекс
Б.92.5	КУХНЯ	6.03	гранитогрес	латекс	латекс
Б.92.6	БАНЯ/УС	3.88	гранитогрес	фанкс	латекс
Б.92.7	БАНЯ/УС	4.21	гранитогрес	фанкс	латекс
Б.92.8	СКЛАД	5.18	гранитогрес	латекс	латекс
Б.92.9	СПАЛНЯ	12.05	паркет	латекс	латекс
Б.92.10	СПАЛНЯ	10.92	паркет	латекс	латекс
Б.92.11	ДРЕШНИК	3.21	паркет	латекс	латекс
Б.92.12	ТЕРАСА	37.99	гранитогрес	латекс	латекс
Б.92.13	ТЕРАСА	15.84	гранитогрес	латекс	латекс





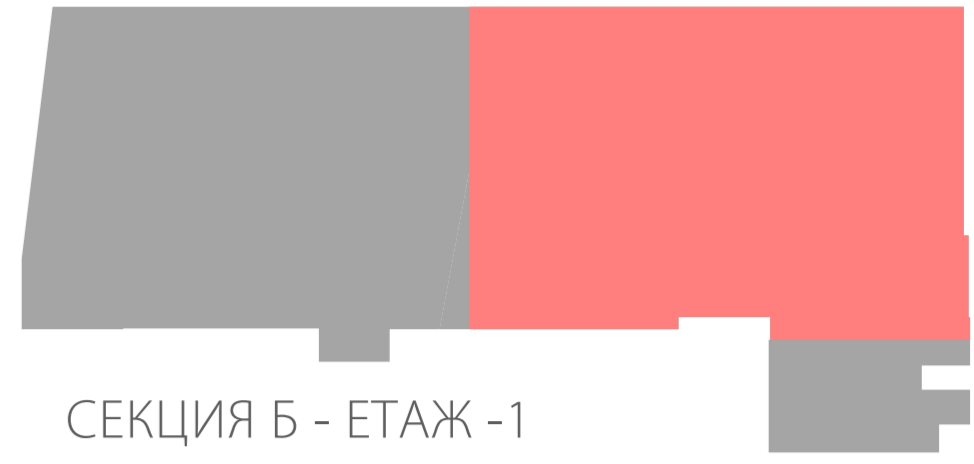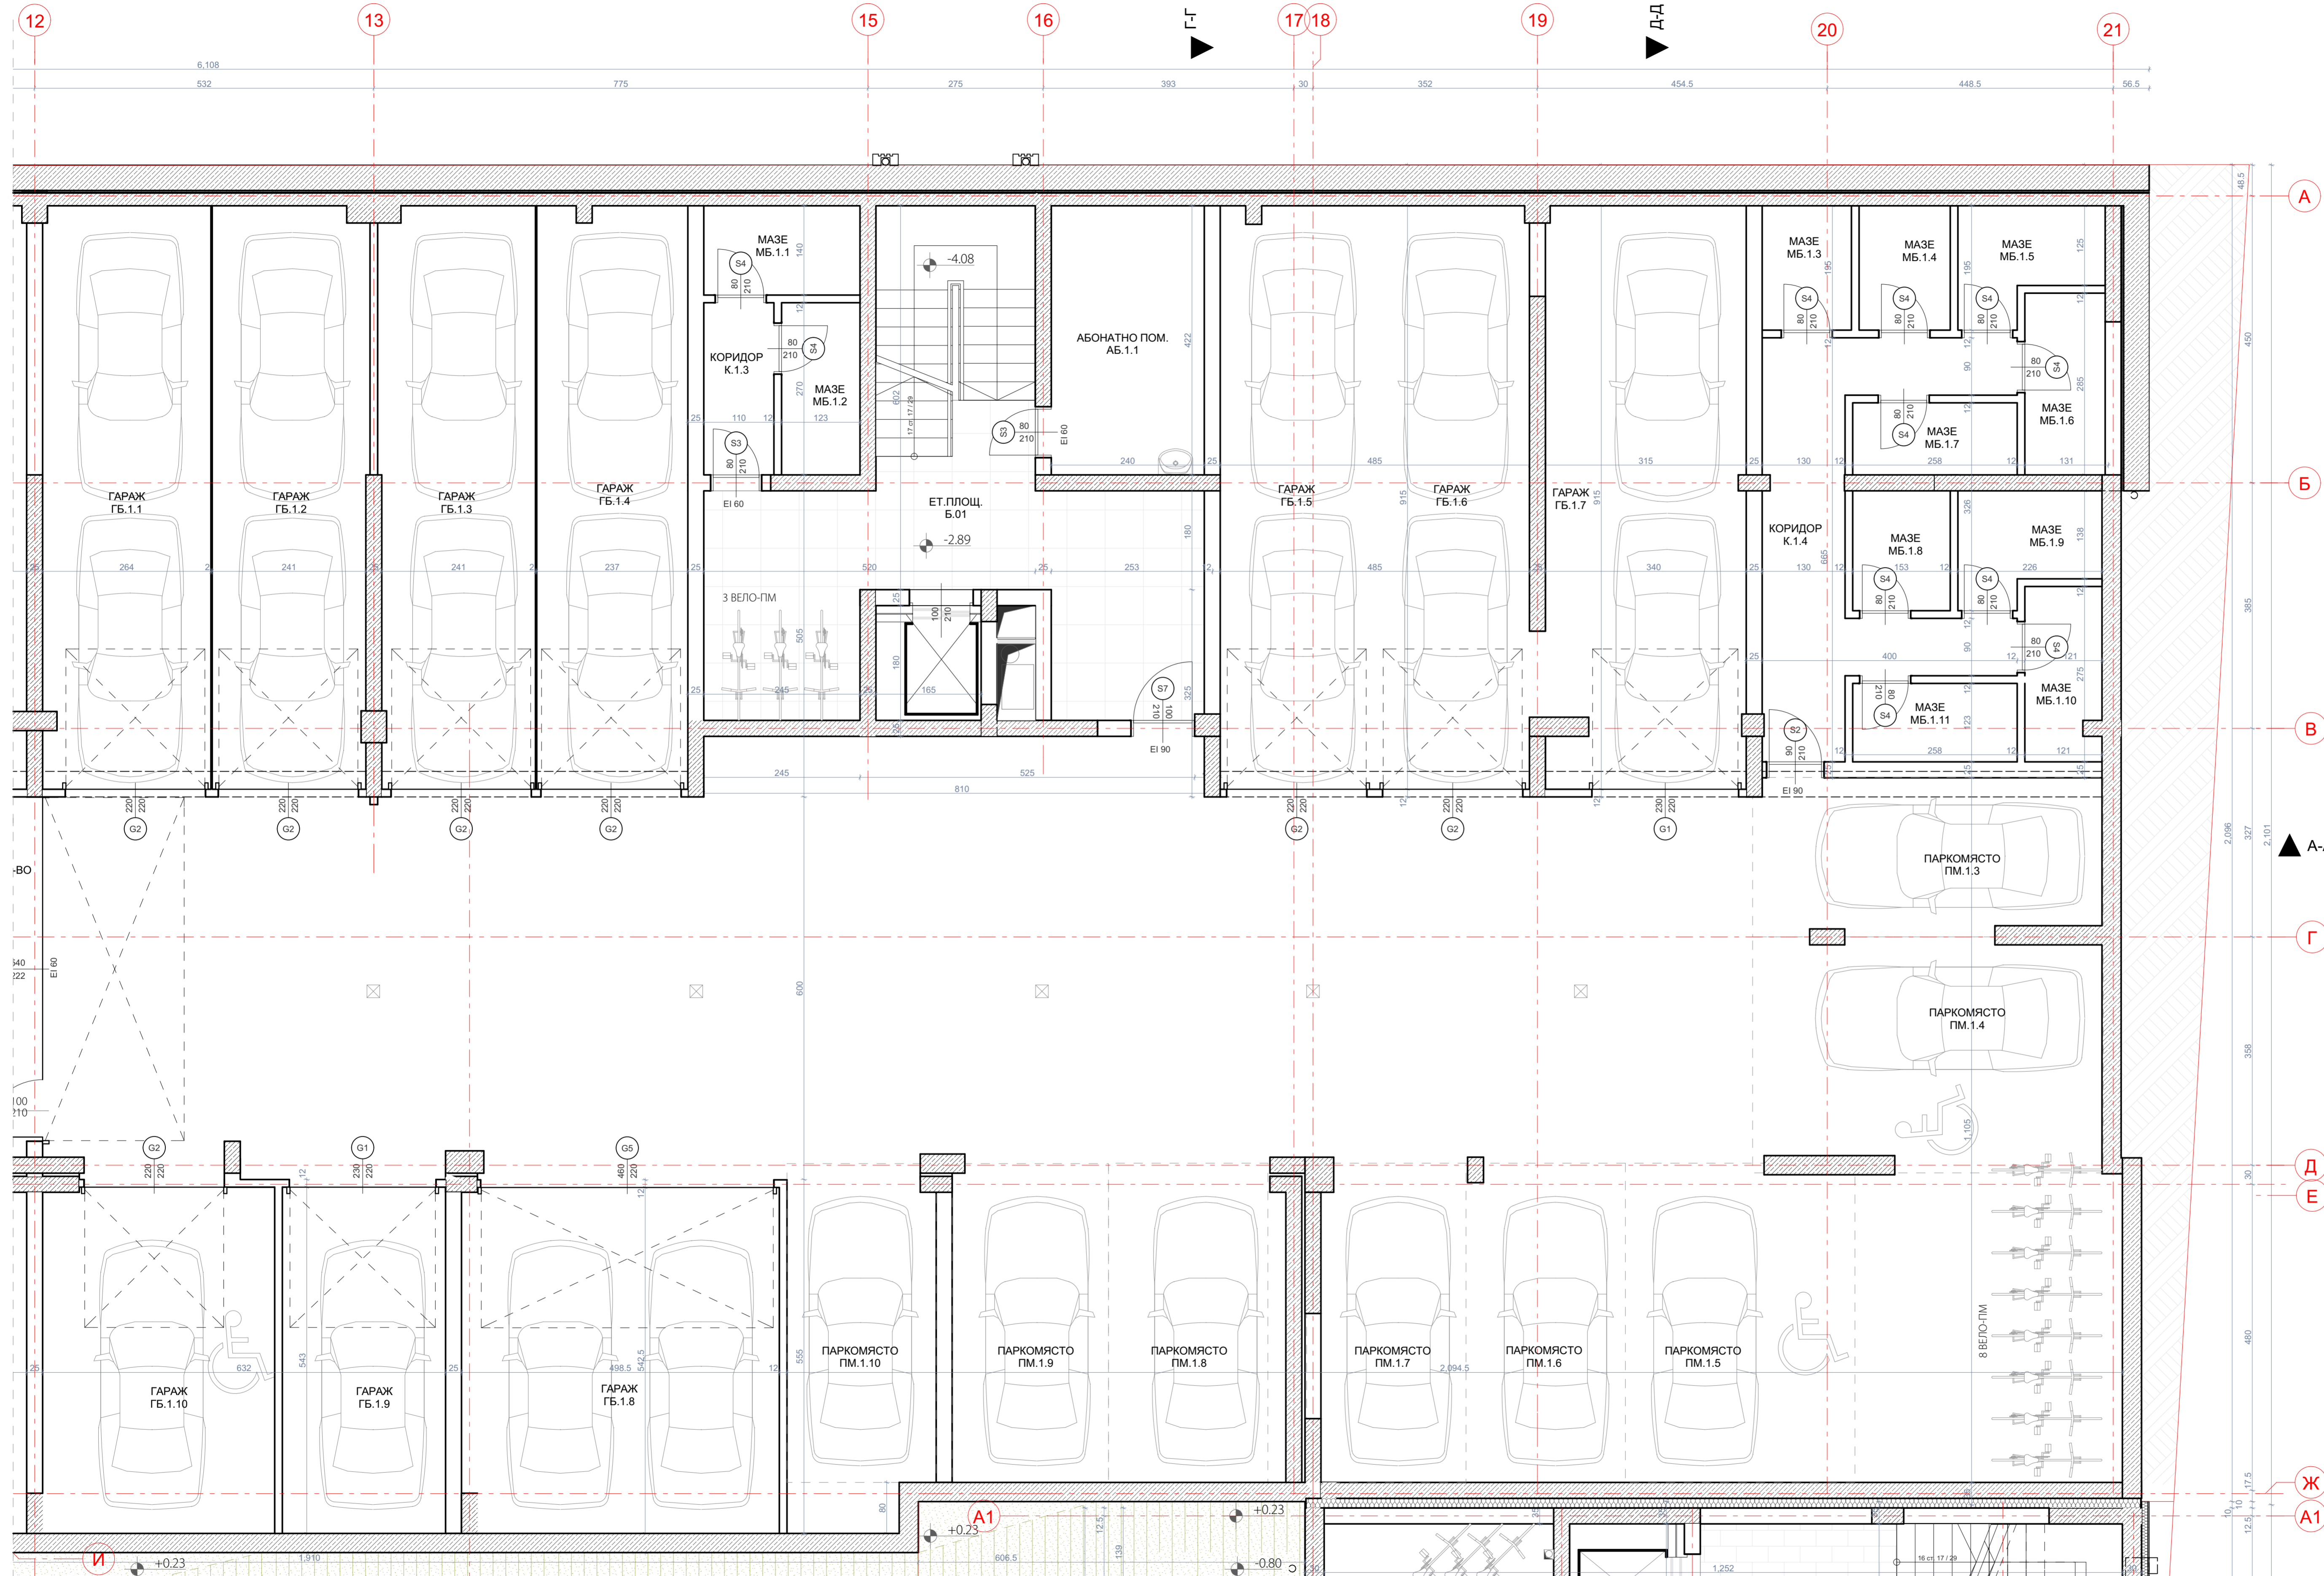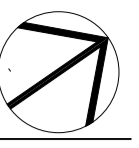

СЕКЦИЯ Б - ЕТАЖ -1

ПЛОЩ НА ОБЕКТ /m2/	СПЕЦИФИКАЦИЯ НА ПОМЕЩЕНИЯТА					
	№	ПОМЕЩЕНИЕ	ПЛОЩ /m2/	ПОД	СТЕНИ	ТАВАН
10.13	АБ.1.1	АБОНАТНО ПОМ.	10.13	гранитогрес	латекс	каширала мин. вата
33.28	Б.01	ЕТ.ПЛОЩ	33.28	гранитогрес	латекс	каширала мин. вата
	К.1.3	КОРИДОР		синтетична позиция	мазика	каширала мин. вата
3.43	МБ.1.1	МАЗЕ	9.72	синтетична позиция	мазика	каширала мин. вата
3.32	МБ.1.2	МАЗЕ		синтетична позиция	мазика	каширала мин. вата
	К.1.4	КОРИДОР		синтетична позиция	мазика	каширала мин. вата
2.73	МБ.1.3	МАЗЕ		синтетична позиция	мазика	каширала мин. вата
2.79	МБ.1.4	МАЗЕ		синтетична позиция	мазика	каширала мин. вата
3.35	МБ.1.5	МАЗЕ		синтетична позиция	мазика	каширала мин. вата
3.64	МБ.1.6	МАЗЕ	41.39	синтетична позиция	мазика	каширала мин. вата
2.92	МБ.1.7	МАЗЕ		синтетична позиция	мазика	каширала мин. вата
2.72	МБ.1.8	МАЗЕ		синтетична позиция	мазика	каширала мин. вата
3.36	МБ.1.9	МАЗЕ		синтетична позиция	мазика	каширала мин. вата
3.33	МБ.1.10	МАЗЕ		синтетична позиция	мазика	каширала мин. вата
3.17	МБ.1.11	МАЗЕ		синтетична позиция	мазика	каширала мин. вата
26.11	ГБ.1.1	ГАРАЖ		шлайфан бетон	латекс	каширала мин. вата
23.95	ГБ.1.2	ГАРАЖ		шлайфан бетон	латекс	каширала мин. вата
23.95	ГБ.1.3	ГАРАЖ		шлайфан бетон	латекс	каширала мин. вата
23.58	ГБ.1.4	ГАРАЖ		шлайфан бетон	латекс	каширала мин. вата
23.64	ГБ.1.5	ГАРАЖ	226.99	шлайфан бетон	латекс	каширала мин. вата
24.04	ГБ.1.6	ГАРАЖ		шлайфан бетон	латекс	каширала мин. вата
32.00	ГБ.1.7	ГАРАЖ		шлайфан бетон	латекс	каширала мин. вата
29.90	ГБ.1.8	ГАРАЖ		шлайфан бетон	латекс	каширала мин. вата
15.89	ГБ.1.9	ГАРАЖ		шлайфан бетон	латекс	каширала мин. вата
22.15	ГБ.1.10	ГАРАЖ		шлайфан бетон	латекс	каширала мин. вата
13.75	ПМ.1.3	ПАРКОМЯСТО	139.11	шлайфан бетон	латекс	каширала мин. вата
20.35	ПМ.1.4	ПАРКОМЯСТО		шлайфан бетон	латекс	каширала мин. вата
18.02	ПМ.1.5	ПАРКОМЯСТО		шлайфан бетон	латекс	каширала мин. вата
12.52	ПМ.1.6	ПАРКОМЯСТО		шлайфан бетон	латекс	каширала мин. вата
11.37	ПМ.1.7	ПАРКОМЯСТО		шлайфан бетон	латекс	каширала мин. вата
12.20	ПМ.1.8	ПАРКОМЯСТО		шлайфан бетон	латекс	каширала мин. вата
11.89	ПМ.1.9	ПАРКОМЯСТО		шлайфан бетон	латекс	каширала мин. вата
12.34	ПМ.1.10	ПАРКОМЯСТО		шлайфан бетон	латекс	каширала мин. вата

